


LINEA A ASSE STRADA DI
CORONAMENTO E BACINO
LINEA B TERRENO NATURALE
LINEA C FONDO SCAVO


PROFILO SULL'ASSE DELLA DIGA
DAL PICCHETTO 1 AL PICCHETTO 12
SCALA 1:1000

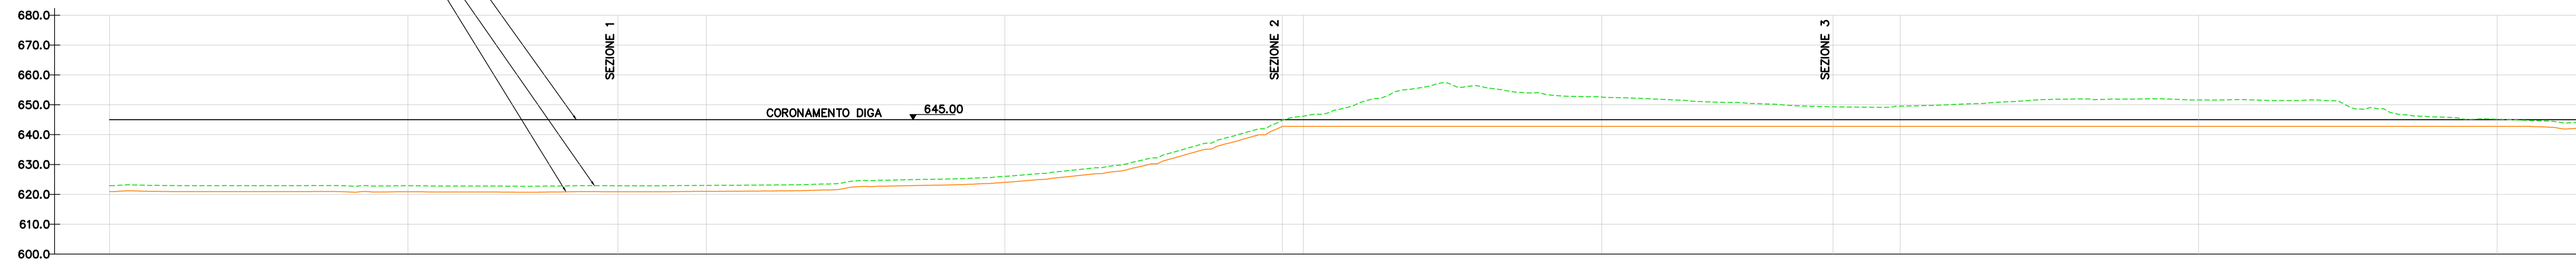

PICCHETTO	1	2	3	4	5	6	7	8	9	10	11	12
DISTANZE PROGRESSIVE (km)	0+000.00	0+100.00	0+170.37	0+200.00	0+300.00	0+393.00	0+400.00	0+500.00	0+577.53	0+600.00	0+700.00	0+800.00
DISTANZE PARZIALI (m)		100.00	70.37	29.63	100.00	93.00	7.00	100.00	77.53	22.47	100.00	100.00
QUOTE TERRENO (m. s.l.m.)	622.92	622.90	622.88	623.01	626.02	644.77	646.18	652.62	649.33	649.55	651.64	645.17
QUOTE FONDO SCAVO (m. s.l.m.)	620.92	620.90	620.88	621.01	624.02	642.77	642.77	642.77	642.77	642.77	642.77	642.77


LINEA A ASSE STRADA DI
CORONAMENTO E BACINO
LINEA B TERRENO NATURALE
LINEA C FONDO SCAVO

PROFILO SULL'ASSE DELLA DIGA
DAL PICCHETTO 12 AL PICCHETTO 24
SCALA 1:1000

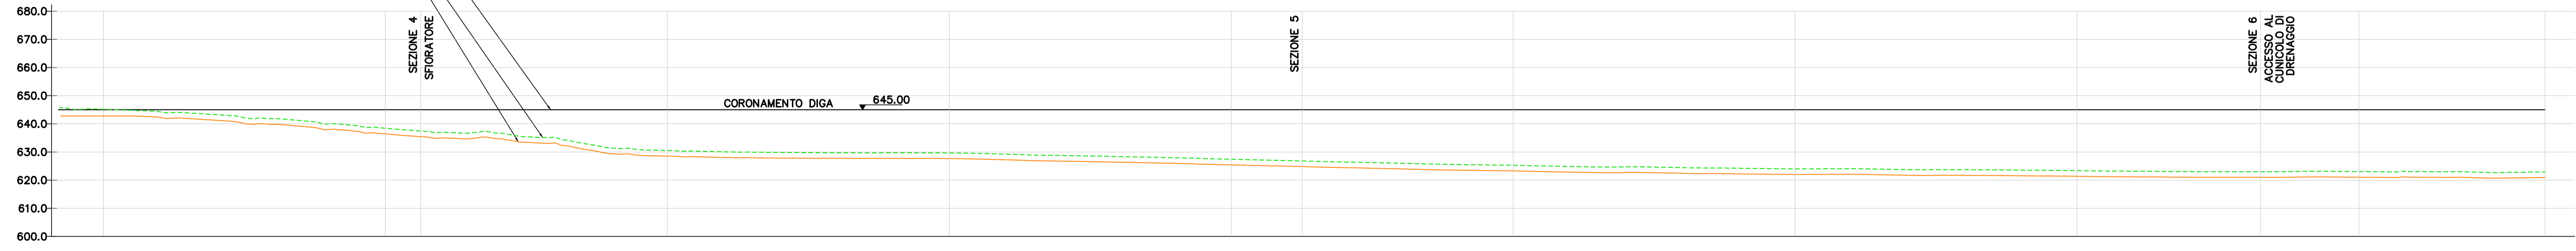

PICCHETTO	12	13	14	15	16	17	18	19	20	21	22	23	24
DISTANZE PROGRESSIVE (km)	0+800.00	0+900.00	0+912.52	1+000.00	1+100.00	1+200.00	1+225.14	1+300.00	1+400.00	1+500.00	1+565.04	1+600.00	1+866.00
DISTANZE PARZIALI (m)		100.00	12.52	87.48	100.00	100.00	25.14	74.86	100.00	100.00	65.04	34.96	66.00
QUOTE TERRENO (m. s.l.m.)	645.17	638.43	637.44	630.52	629.65	627.42	626.81	625.29	624.00	623.37	623.01	623.03	622.92
QUOTE FONDO SCAVO (m. s.l.m.)	642.77	636.43	635.44	628.52	627.65	625.42	624.81	623.29	622.00	621.37	621.01	621.03	620.92

SEZIONE DI RIFERIMENTO

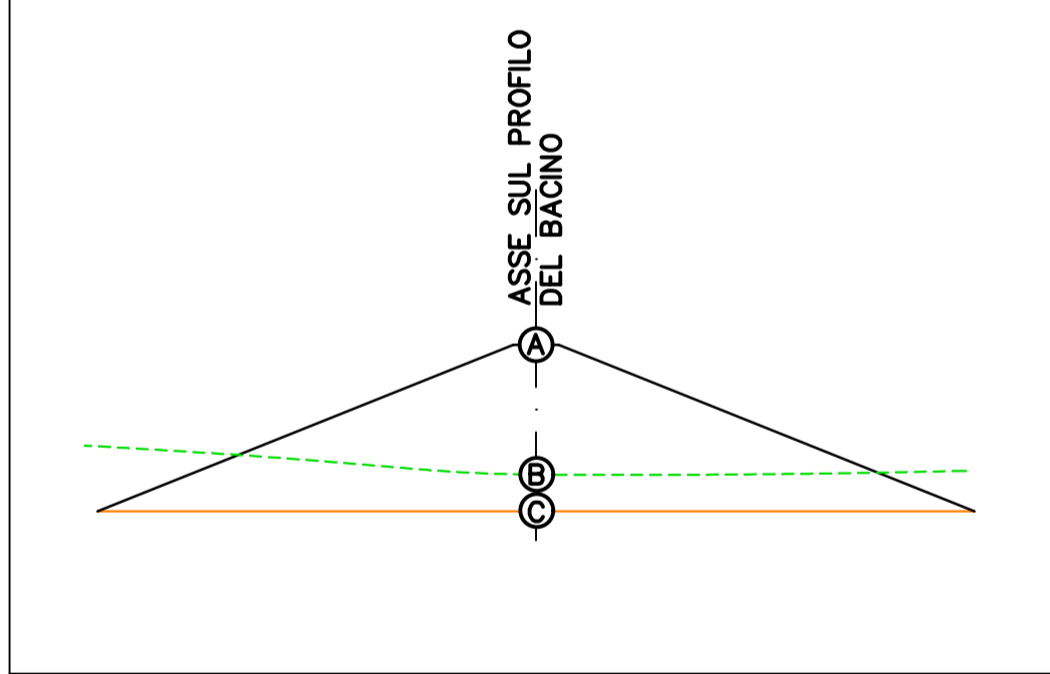

"VILLAROSA"
Progetto di impianto di accumulo idroelettrico
Comuni di Calascibetta, Enna e Villarosa (EN)

COMMITTENTE: **EDISON** EDF GROUP
PROGETTAZIONE: **FROSIO next** STRATEGIES FOR WATER

TITOLO ELABORATO: **Profilo asse diga**
SCALA: 1:1.000
COMMESSA: 1388
CODIFICA DOCUMENTO: 1388-H-FN-D-12-1

REV.	DESCRIZIONE	DATA	REDATTO	VERIFICATO	APPROVATO
1	REVISIONE 1 - INTEGRAZIONI	06/06/2023	M.Brachitta	P.Macchi	L.Papetti
0	PRIMA EMISSIONE	18/05/2022	M.Brachitta	C.Pasqua	L.Papetti

Questo disegno non può essere riprodotto, né utilizzato altrove, né ceduto a terzi in tutto o in parte senza il consenso scritto degli autori