

# “TACCU SA PRUNA”

Impianto di accumulo idroelettrico mediante pompaggio  
ad alta flessibilità

Comune di Esterzili (SU)

COMMITTENTE



PROGETTAZIONE

STRATEGIES FOR WATER




Progettisti: Ing. Luigi Lorenzo Papetti

**Allegato alla Relazione Tecnica Impianti Elettrici  
Schema a blocchi**

| REV. | DESCRIZIONE                | DATA       | REDATTO | VERIFICATO | APPROVATO  |
|------|----------------------------|------------|---------|------------|------------|
| 0    | PRIMA EMISSIONE            | 17/05/2022 | Esterno | C. Pasqua  | L. Papetti |
| 1    | REVISIONE 1 - INTEGRAZIONI | 01/06/2023 | Esterno | P. Macchi  | L. Papetti |
|      |                            |            |         |            |            |
|      |                            |            |         |            |            |
|      |                            |            |         |            |            |

Codice commessa: 1351    Codifica documento: 1351-L-FN-A-01-1

SCHEMA A BLOCCHI

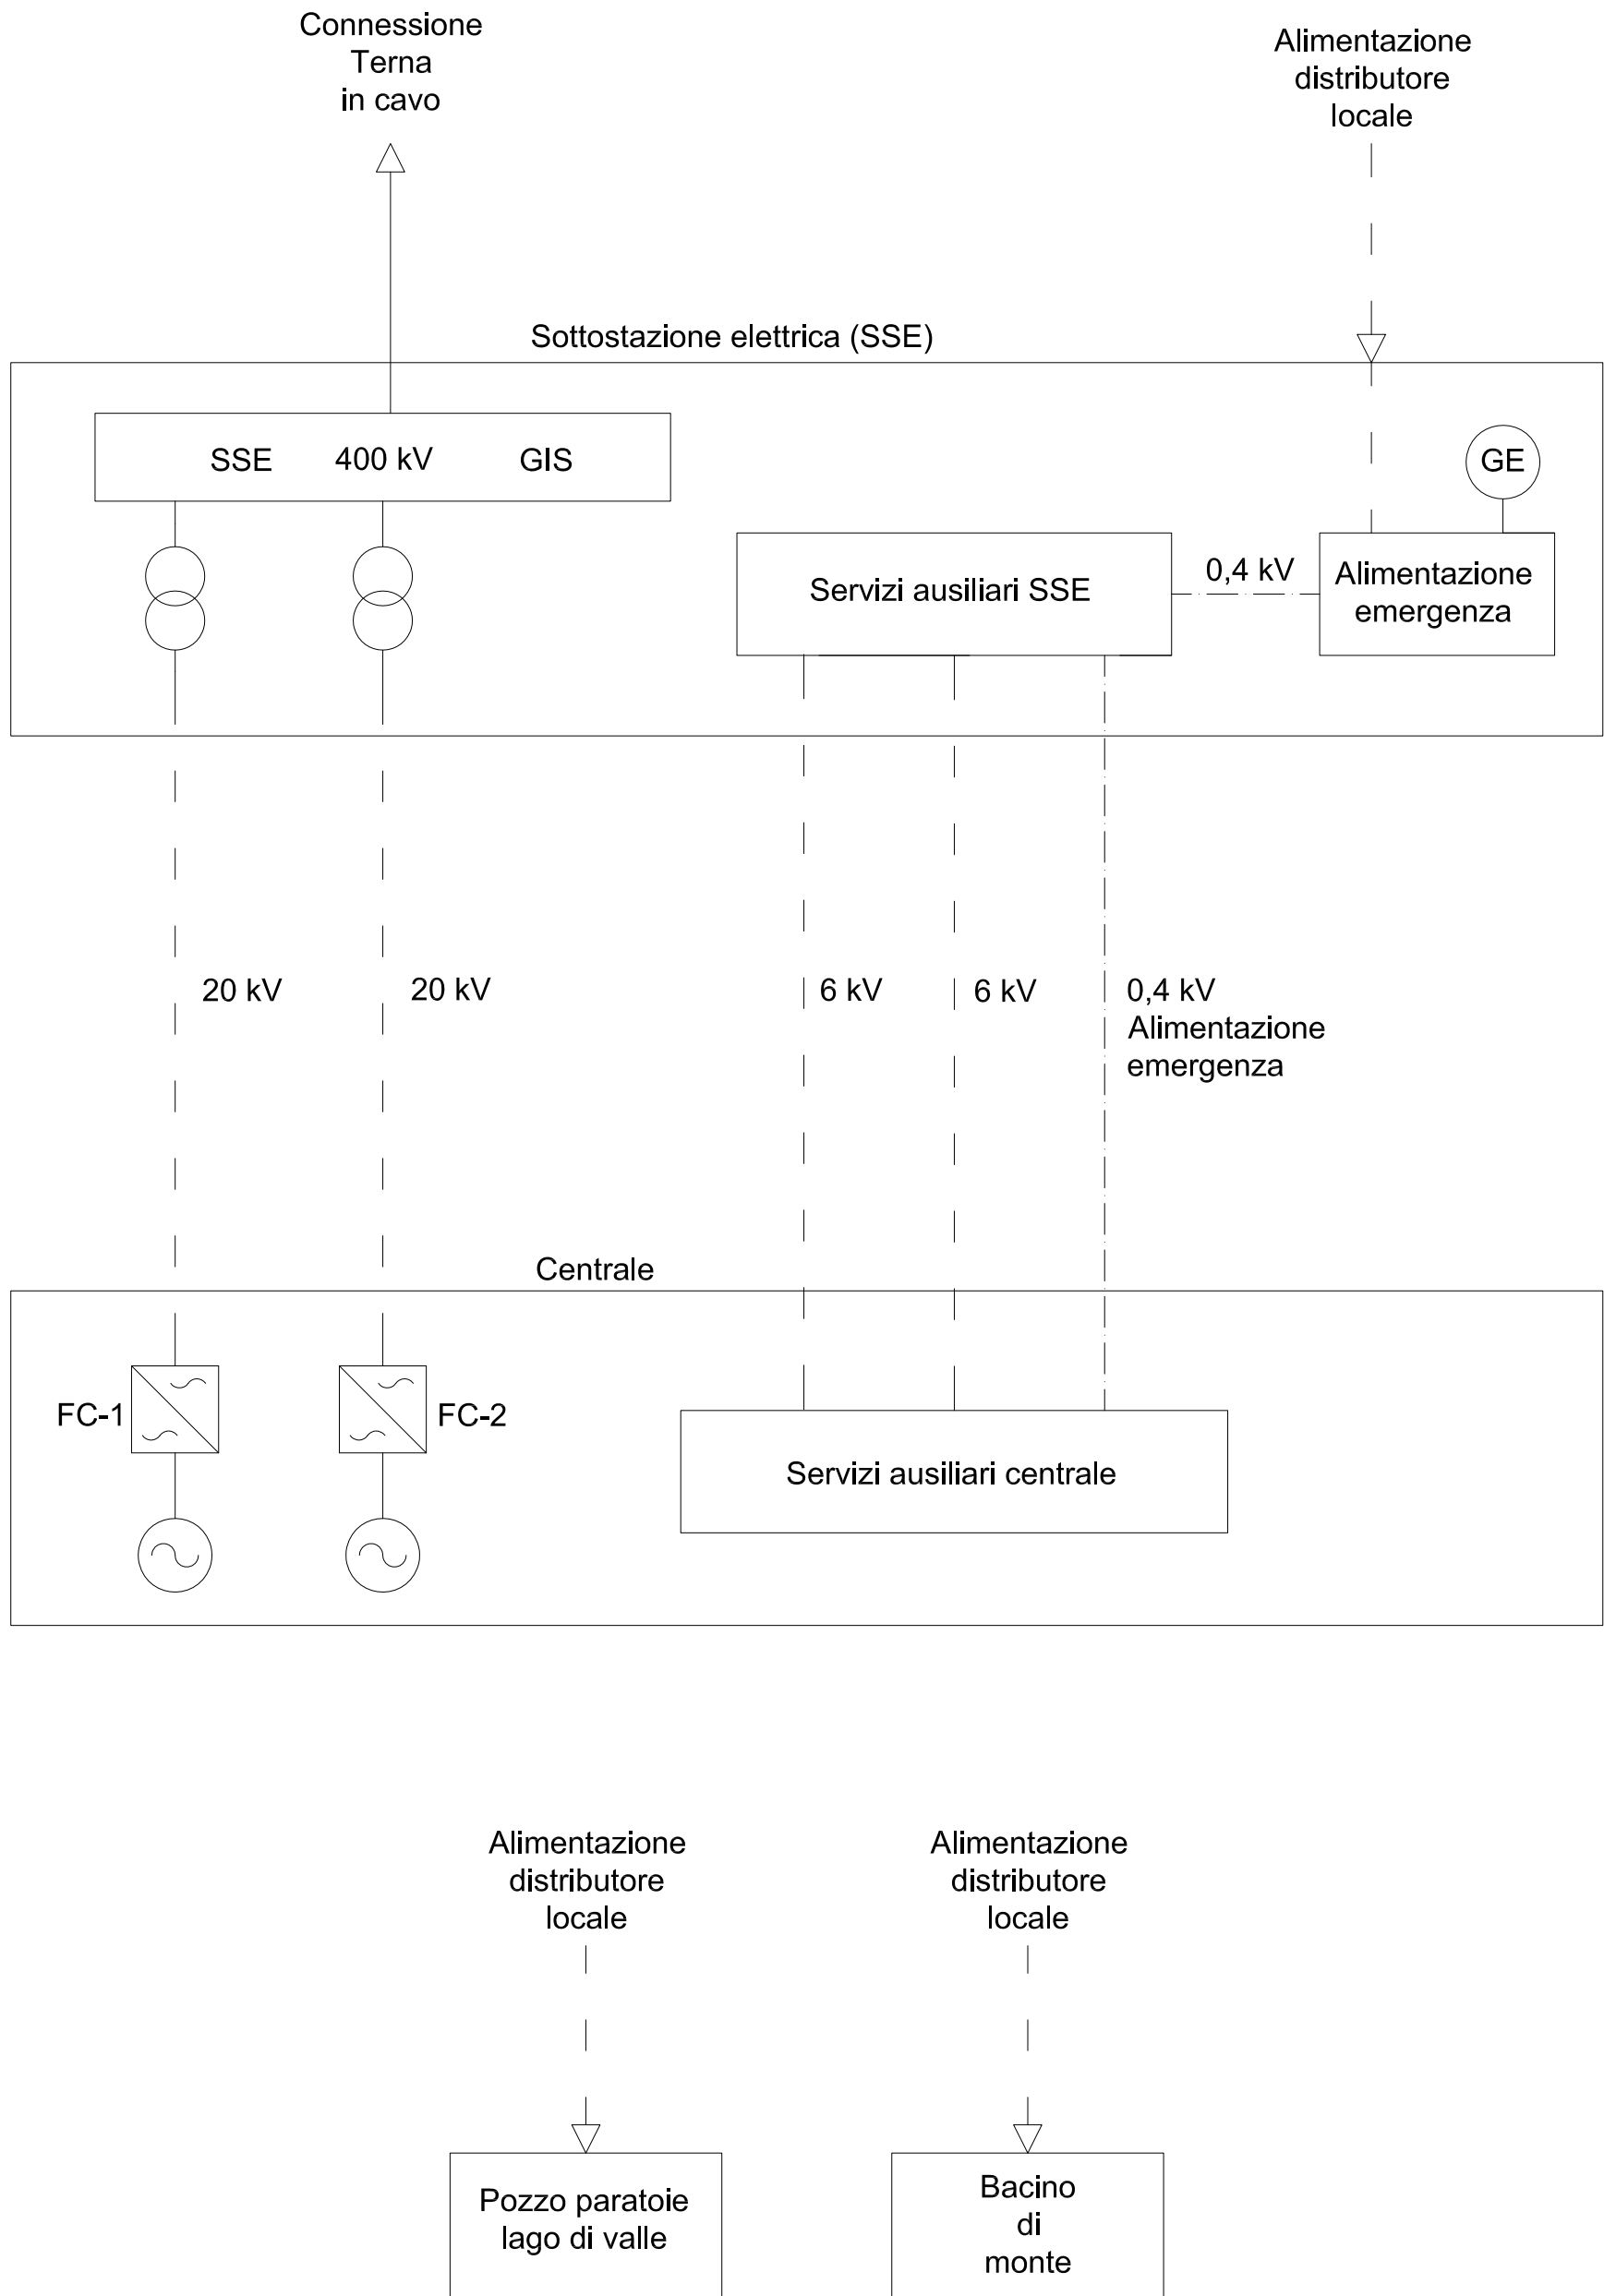

LEGENDA:

- AAT (400 kV) normale
- - - - - MT normale
- · - · - · BT 0,4 kV