

“VILLAROSA”

Progetto di impianto di accumulo idroelettrico

Comuni di Calascibetta, Enna e Villarosa (EN)

COMMITTENTE



PROGETTAZIONE

STRATEGIES FOR WATER





Progettista: Ing. Luigi Lorenzo Papetti

Impianti HVAC e Raffreddamento Bilancio termico sistema acqua



REV.	DESCRIZIONE	DATA	REDATTO	VERIFICATO	APPROVATO
1	REVISIONE 1 - INTEGRAZIONI	26/05/2023	Esterno	P. Macchi	L. Papetti

Codice commessa: 1388 Codifica documento: 1388-J-FN-R-01-1

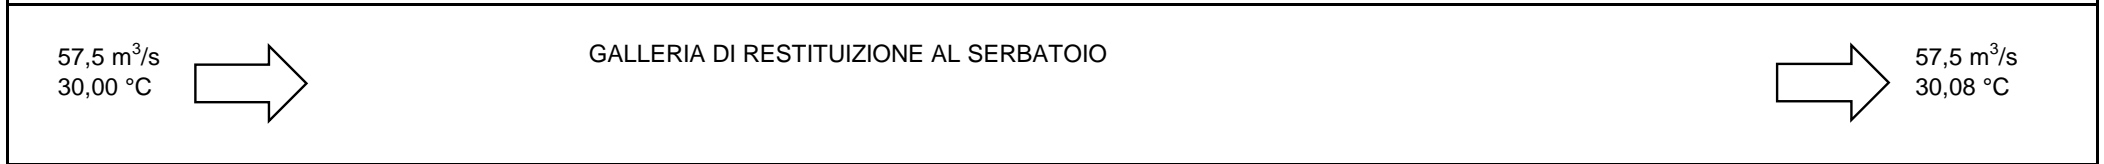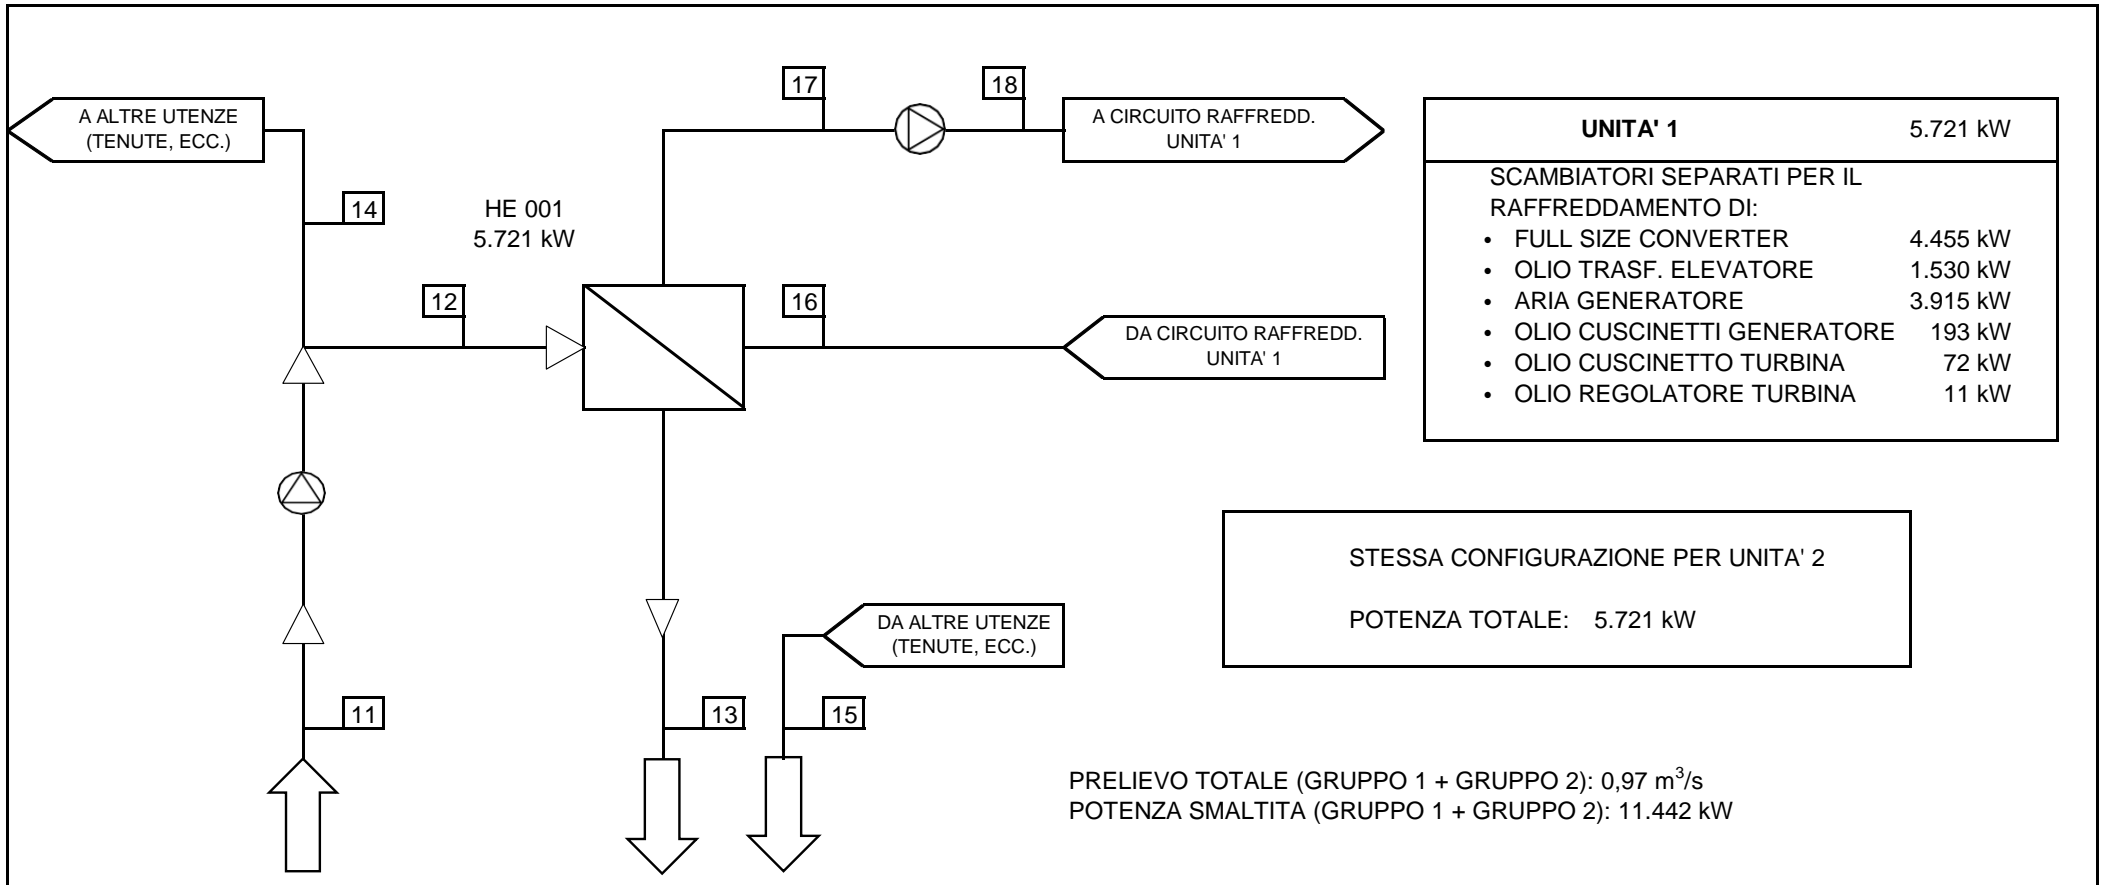

PUNTO	11	12	13	14	15	16	17	18
FLUIDO	Acqua	Acqua	Acqua	Acqua	Acqua	Acqua	Acqua	Acqua
PORTATA m ³ /h	989	984	984	5	5	984	984	984
TEMPERATURA °C	30,0	30,0	35,0	30,0	30,0	35	40	40