
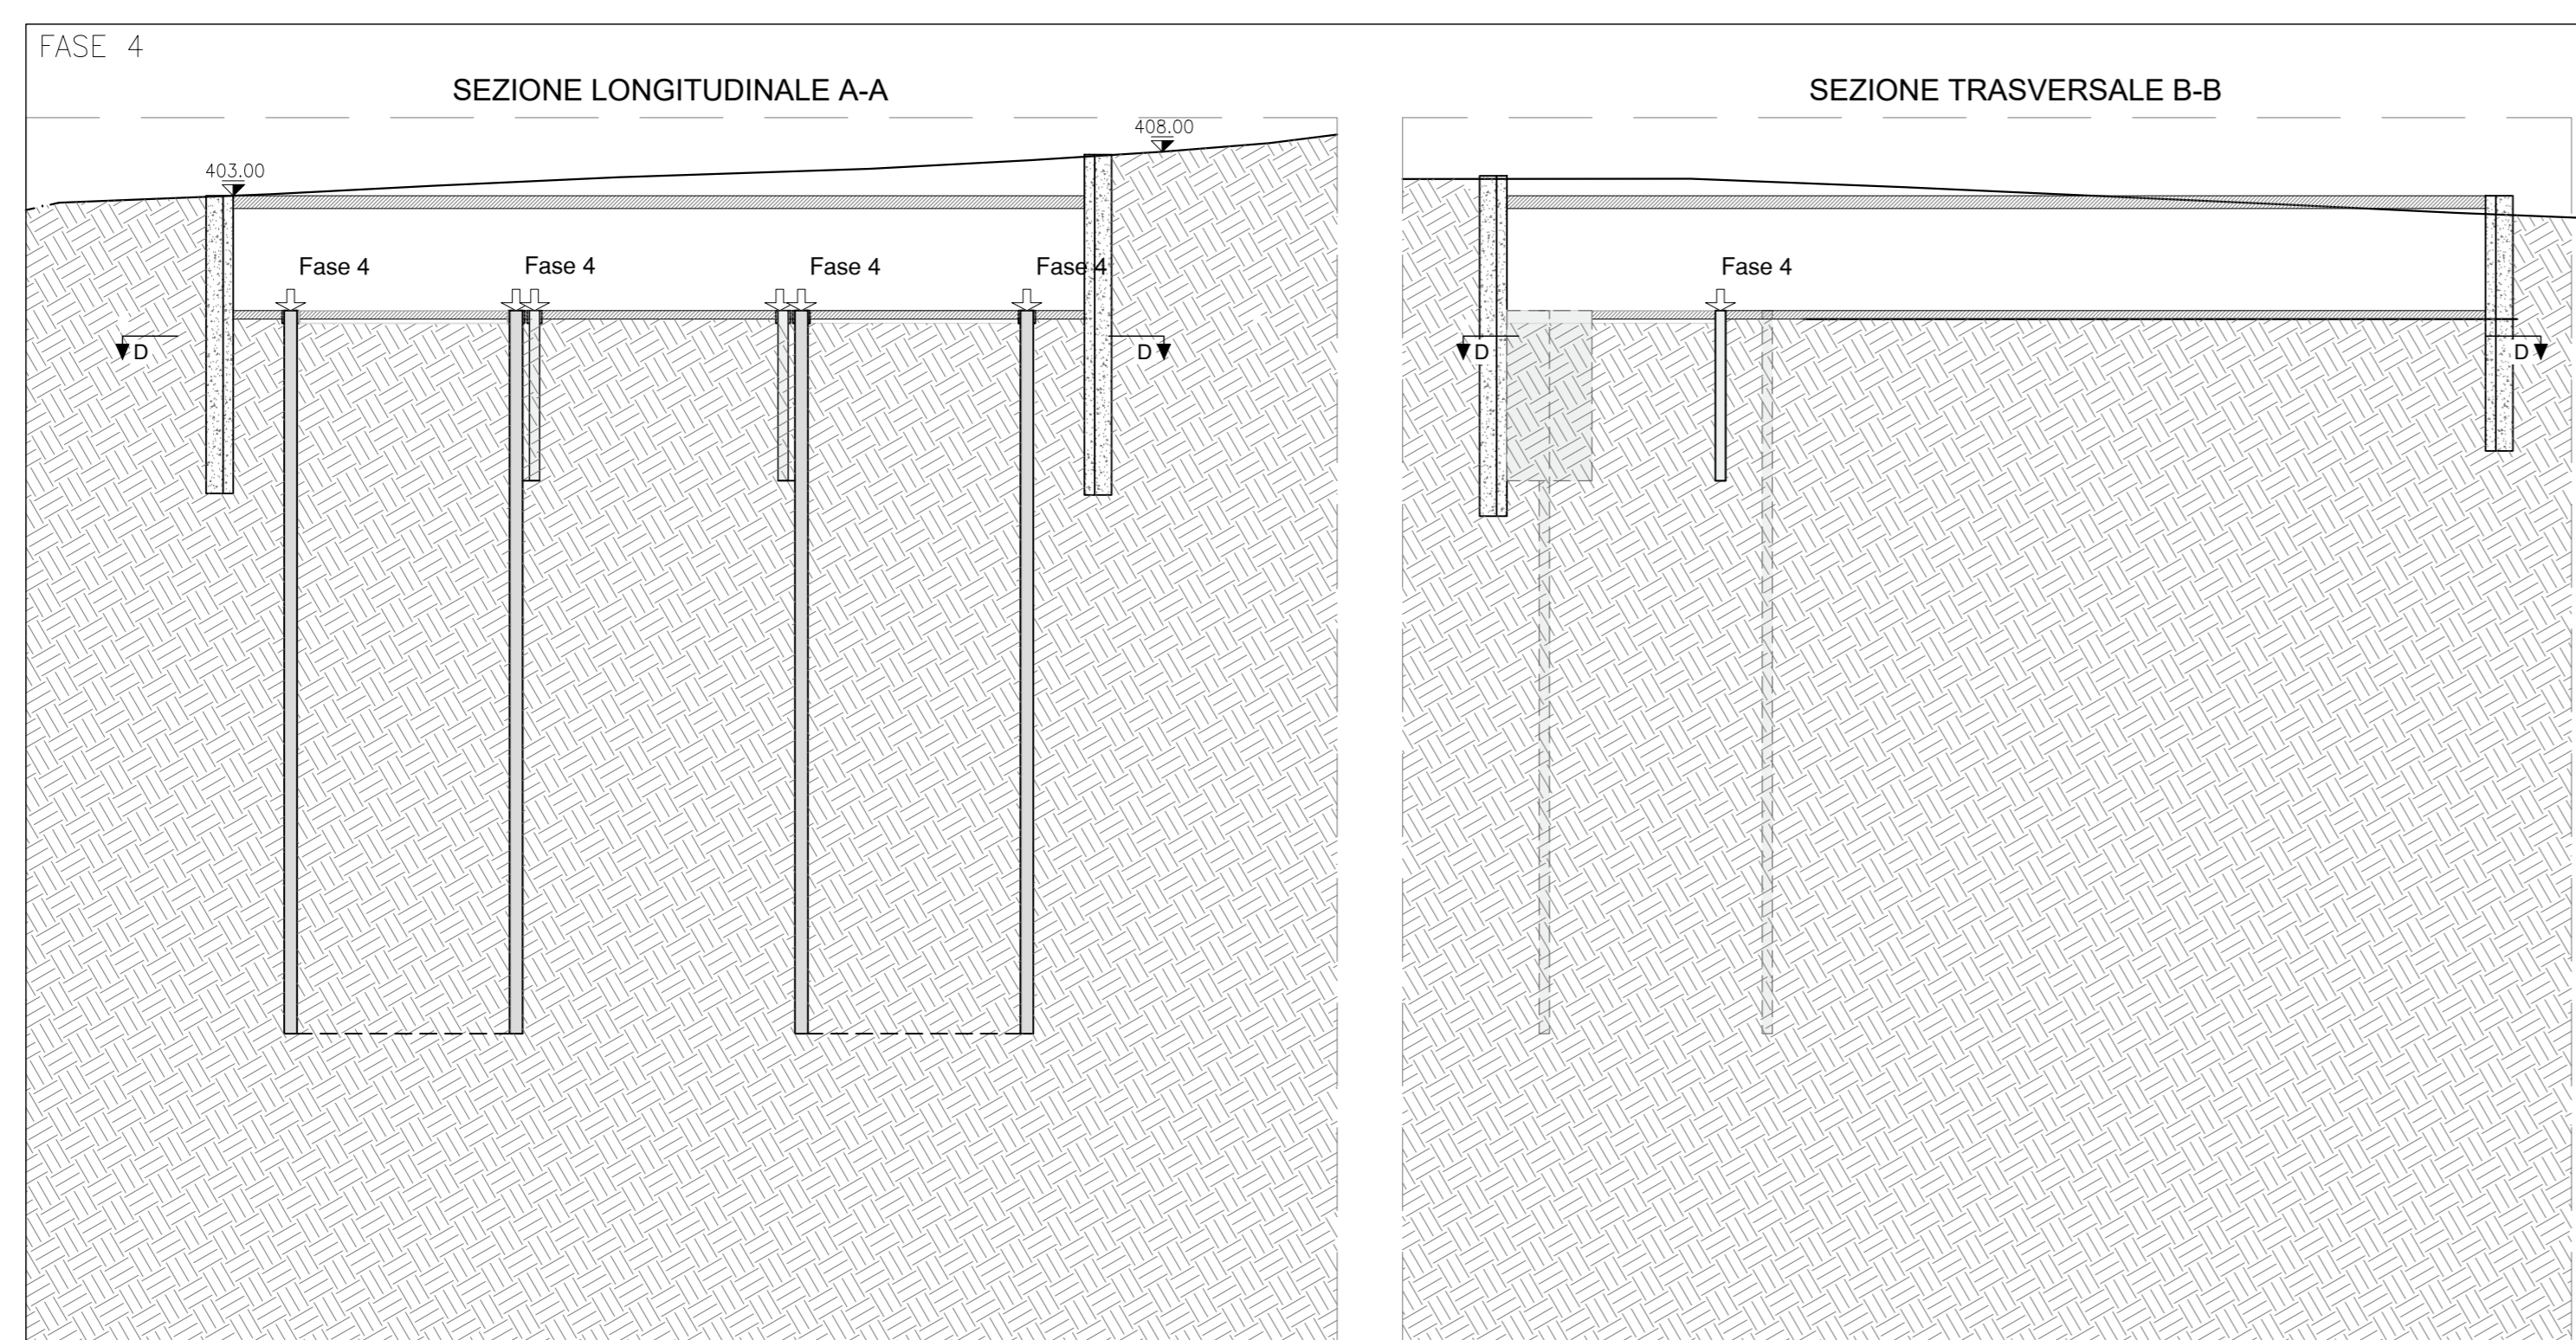
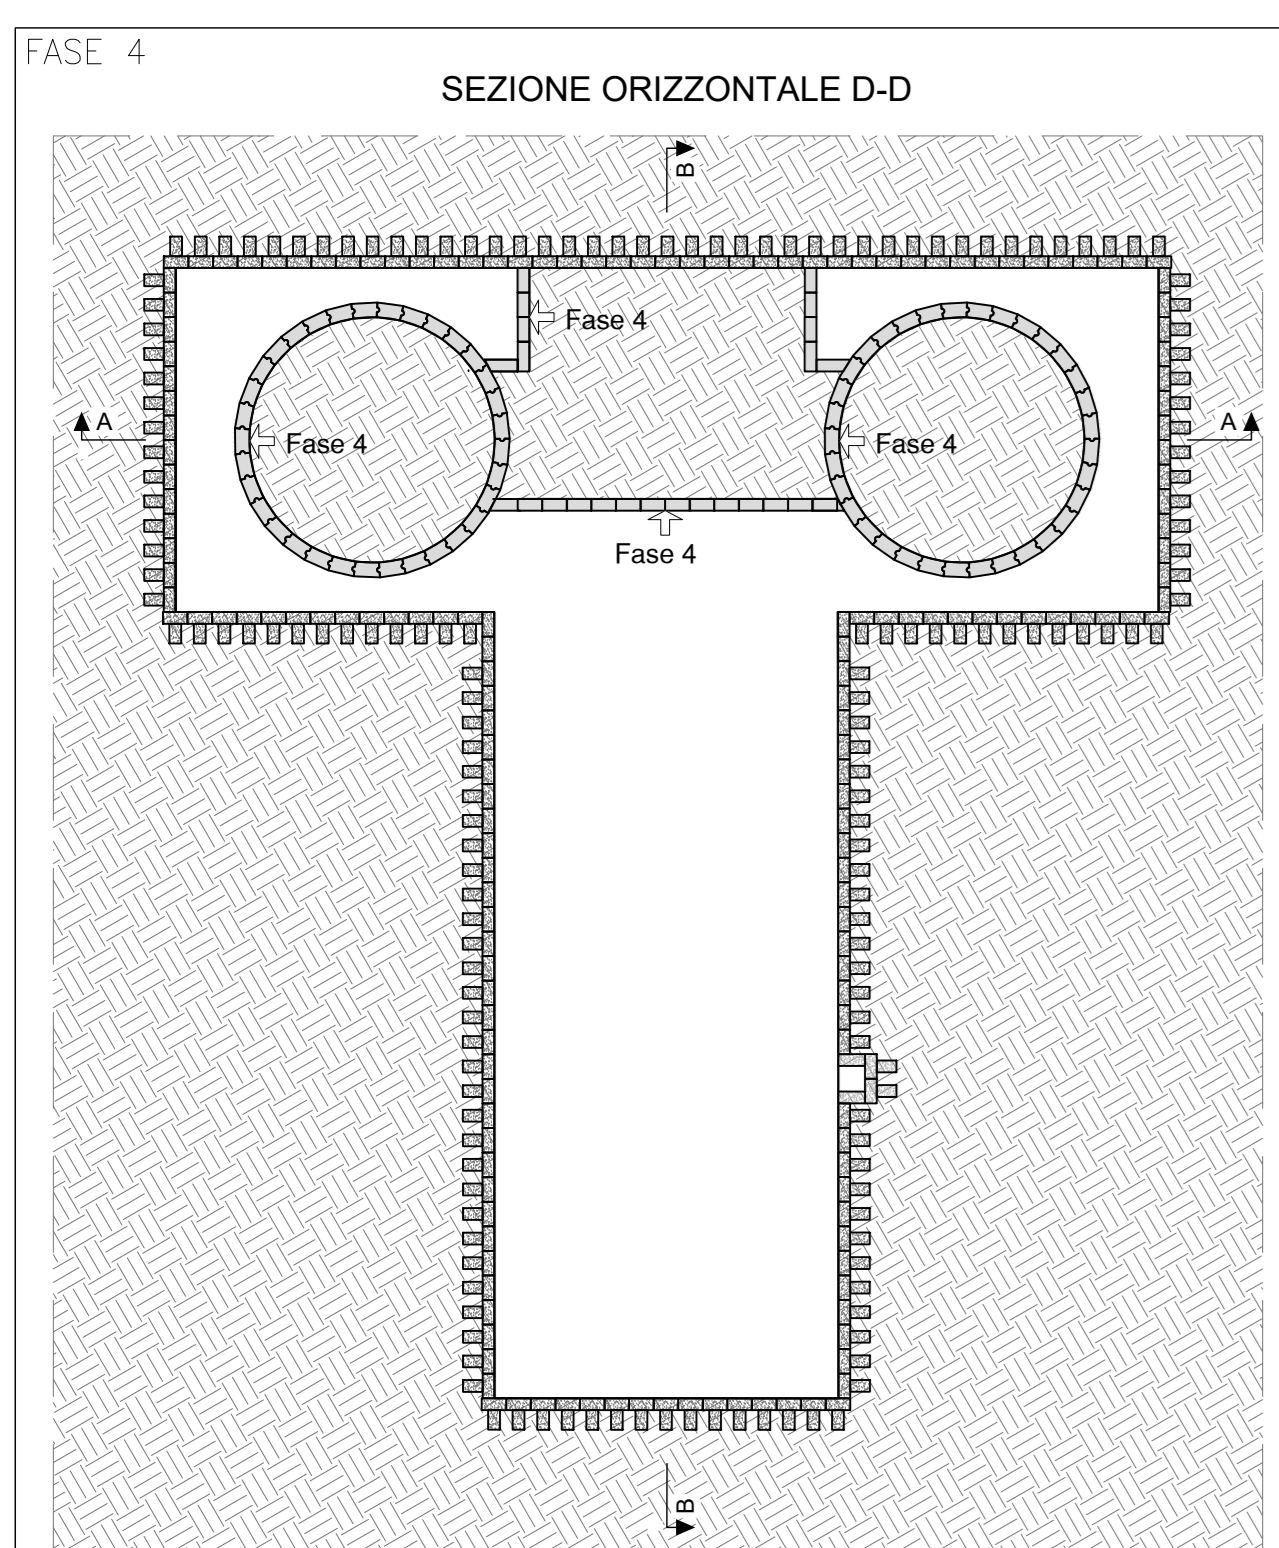
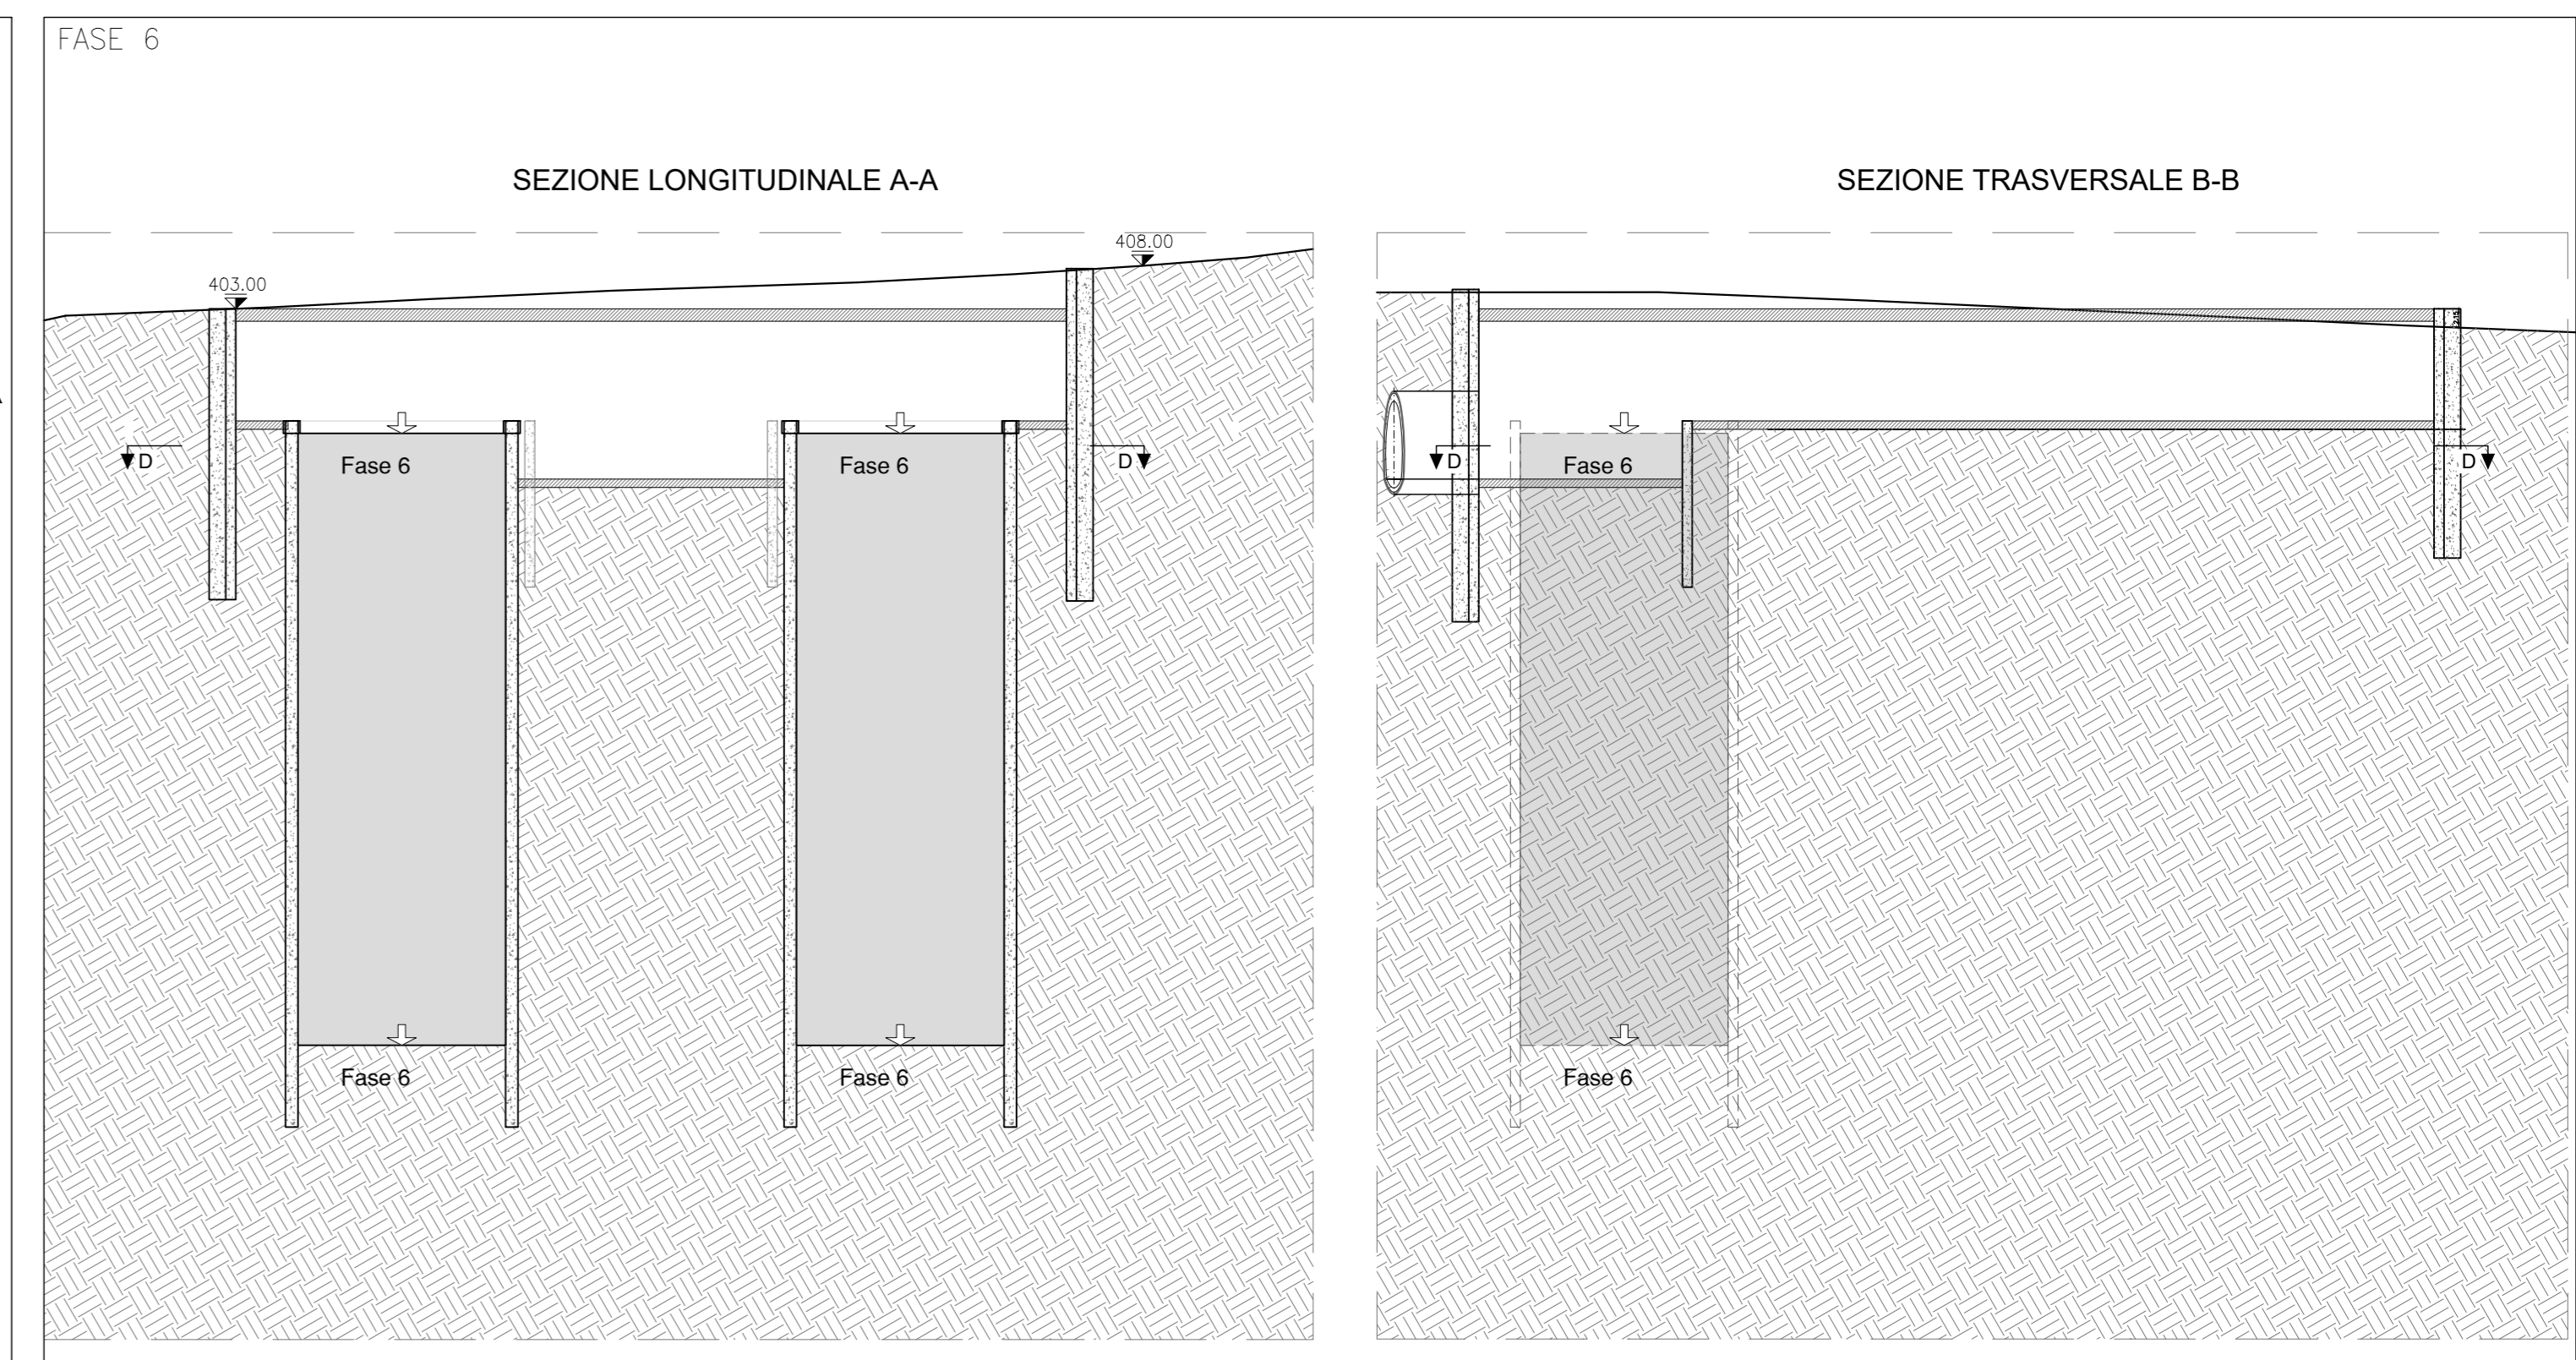
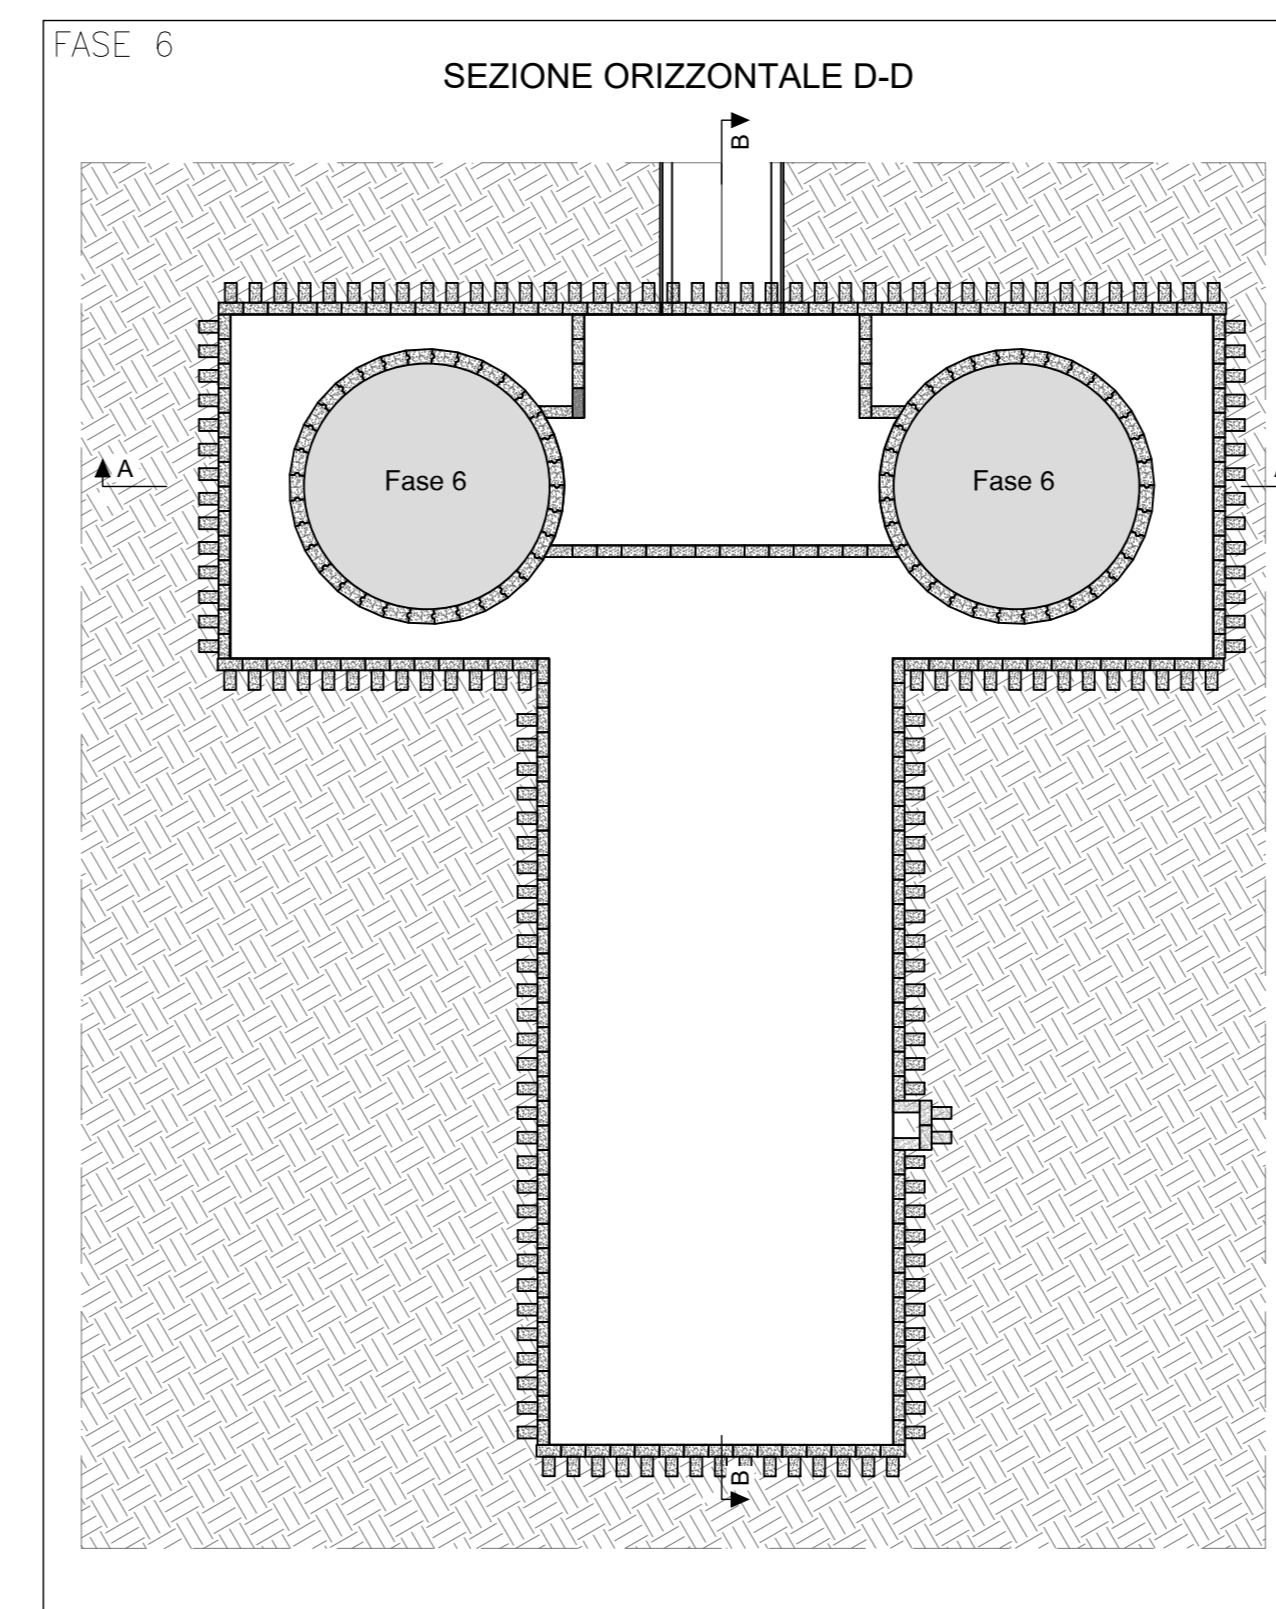
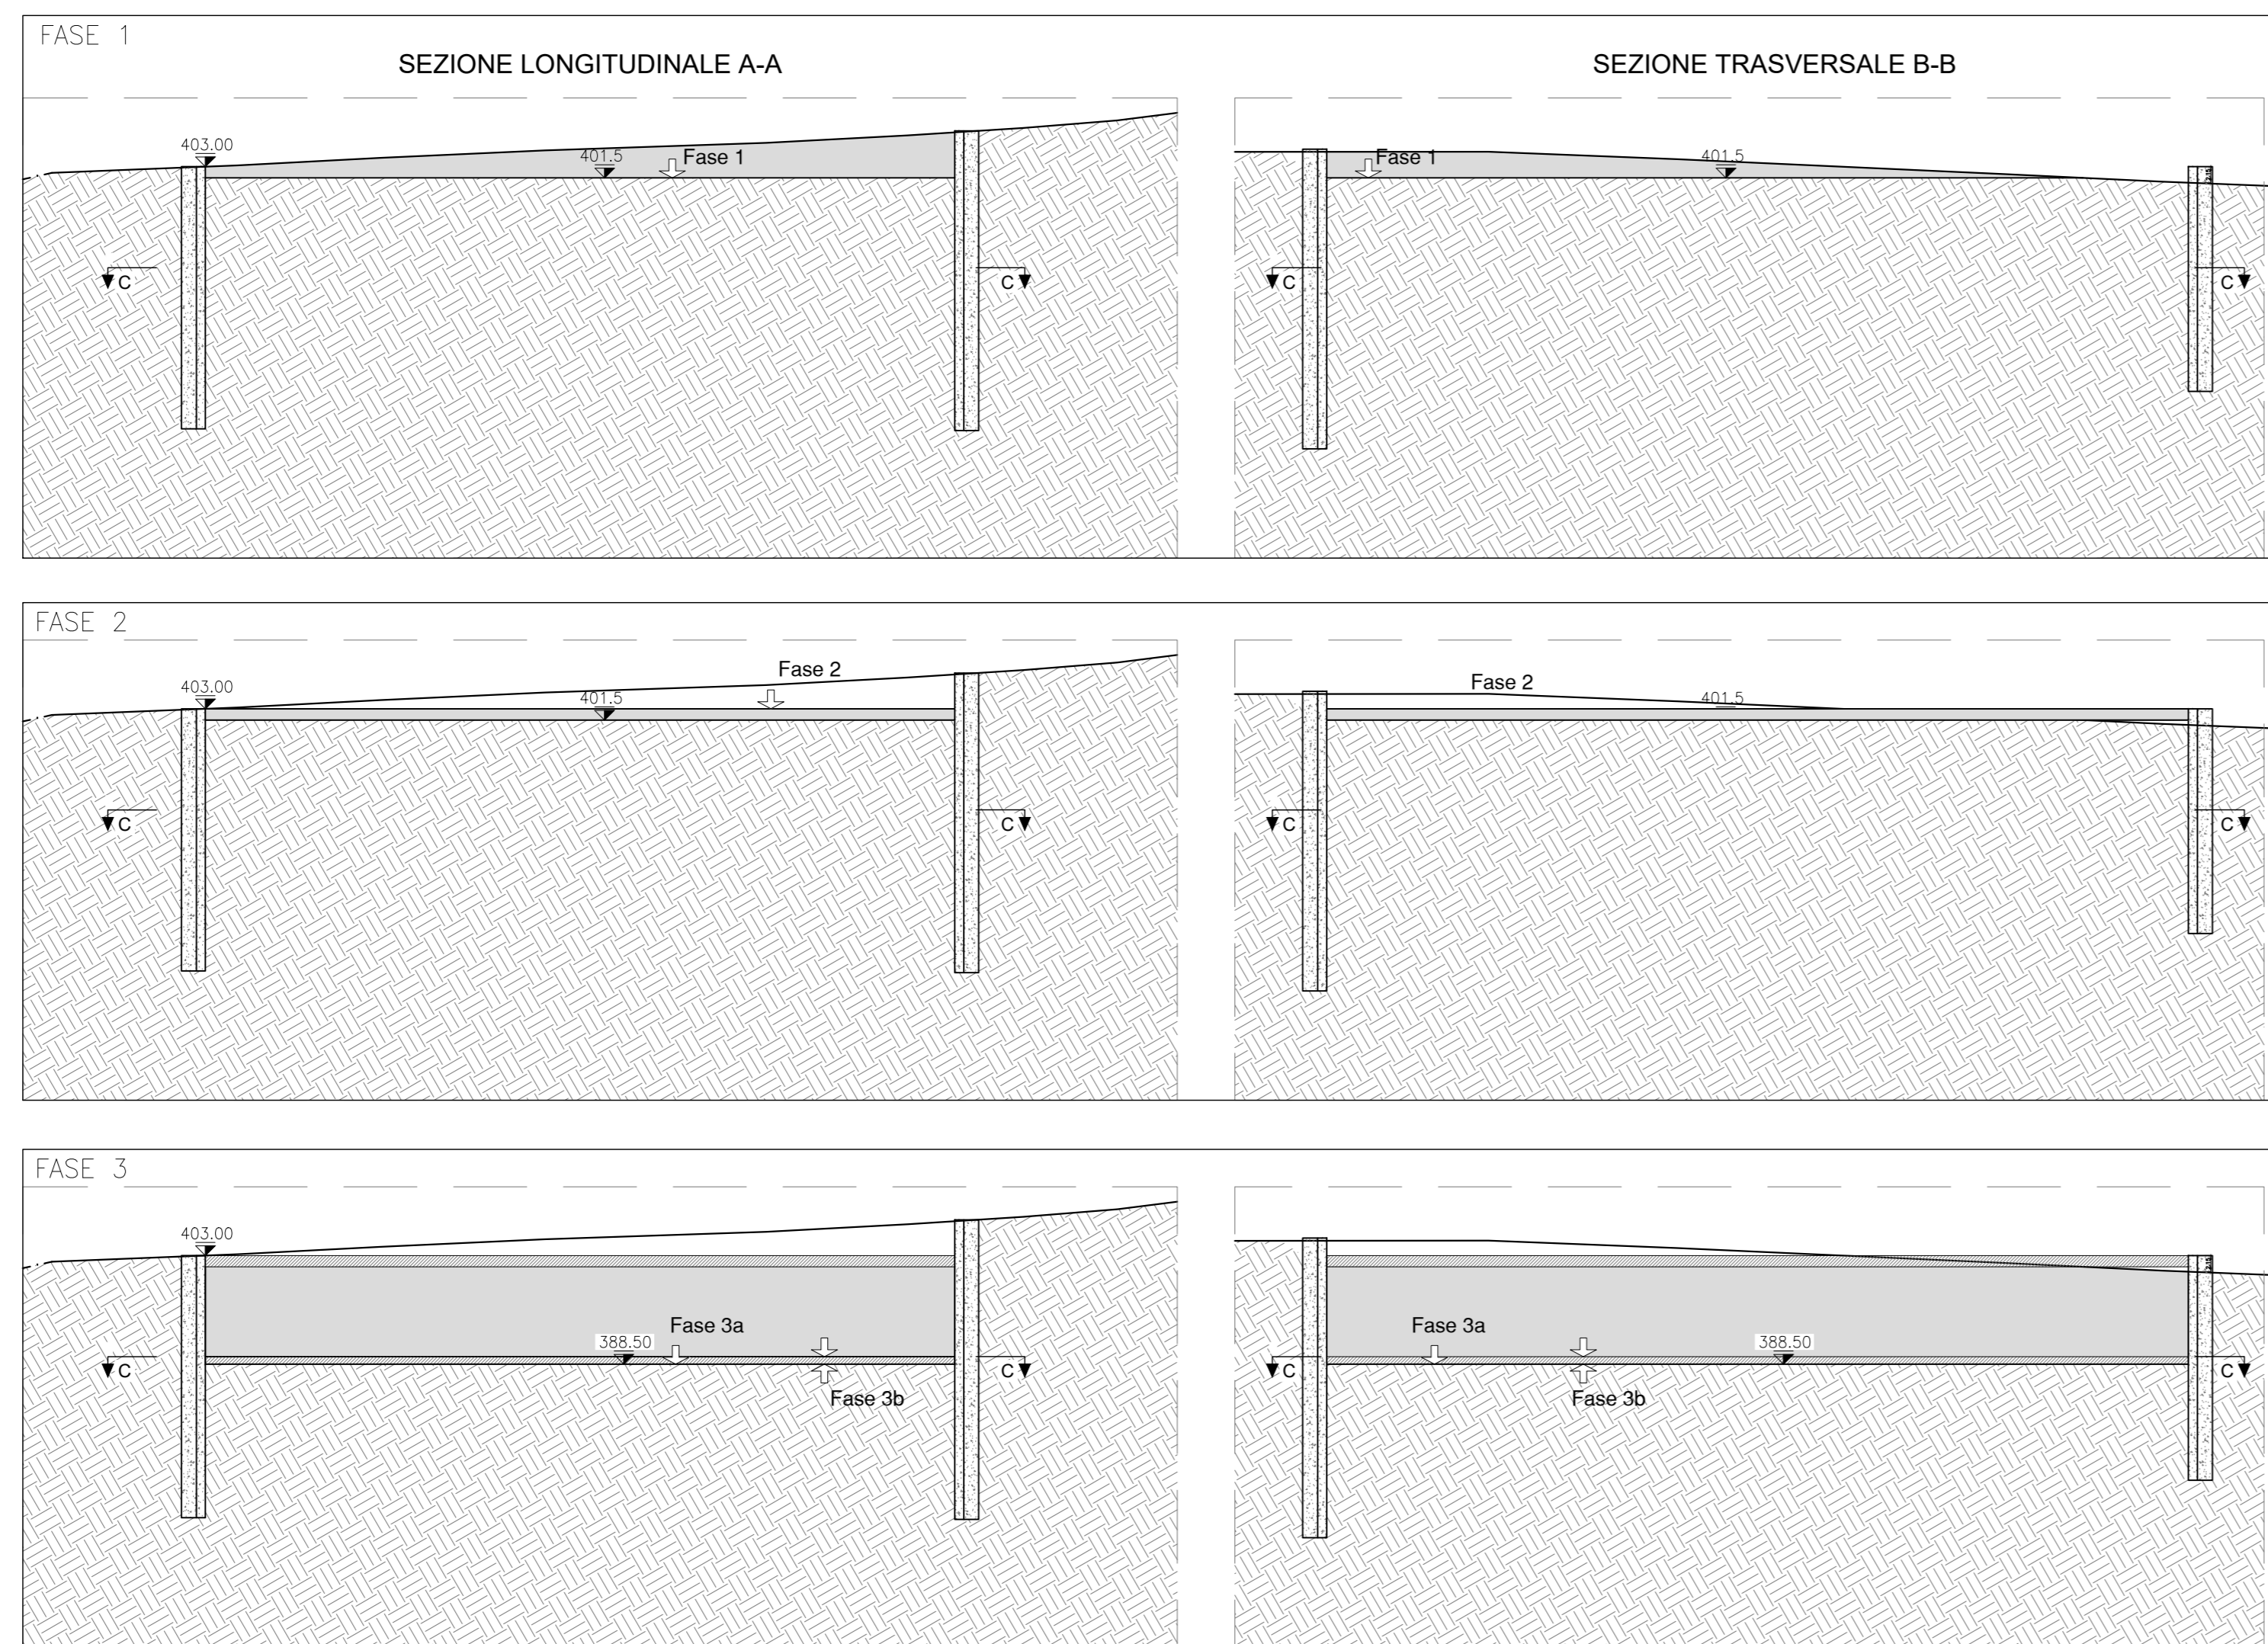
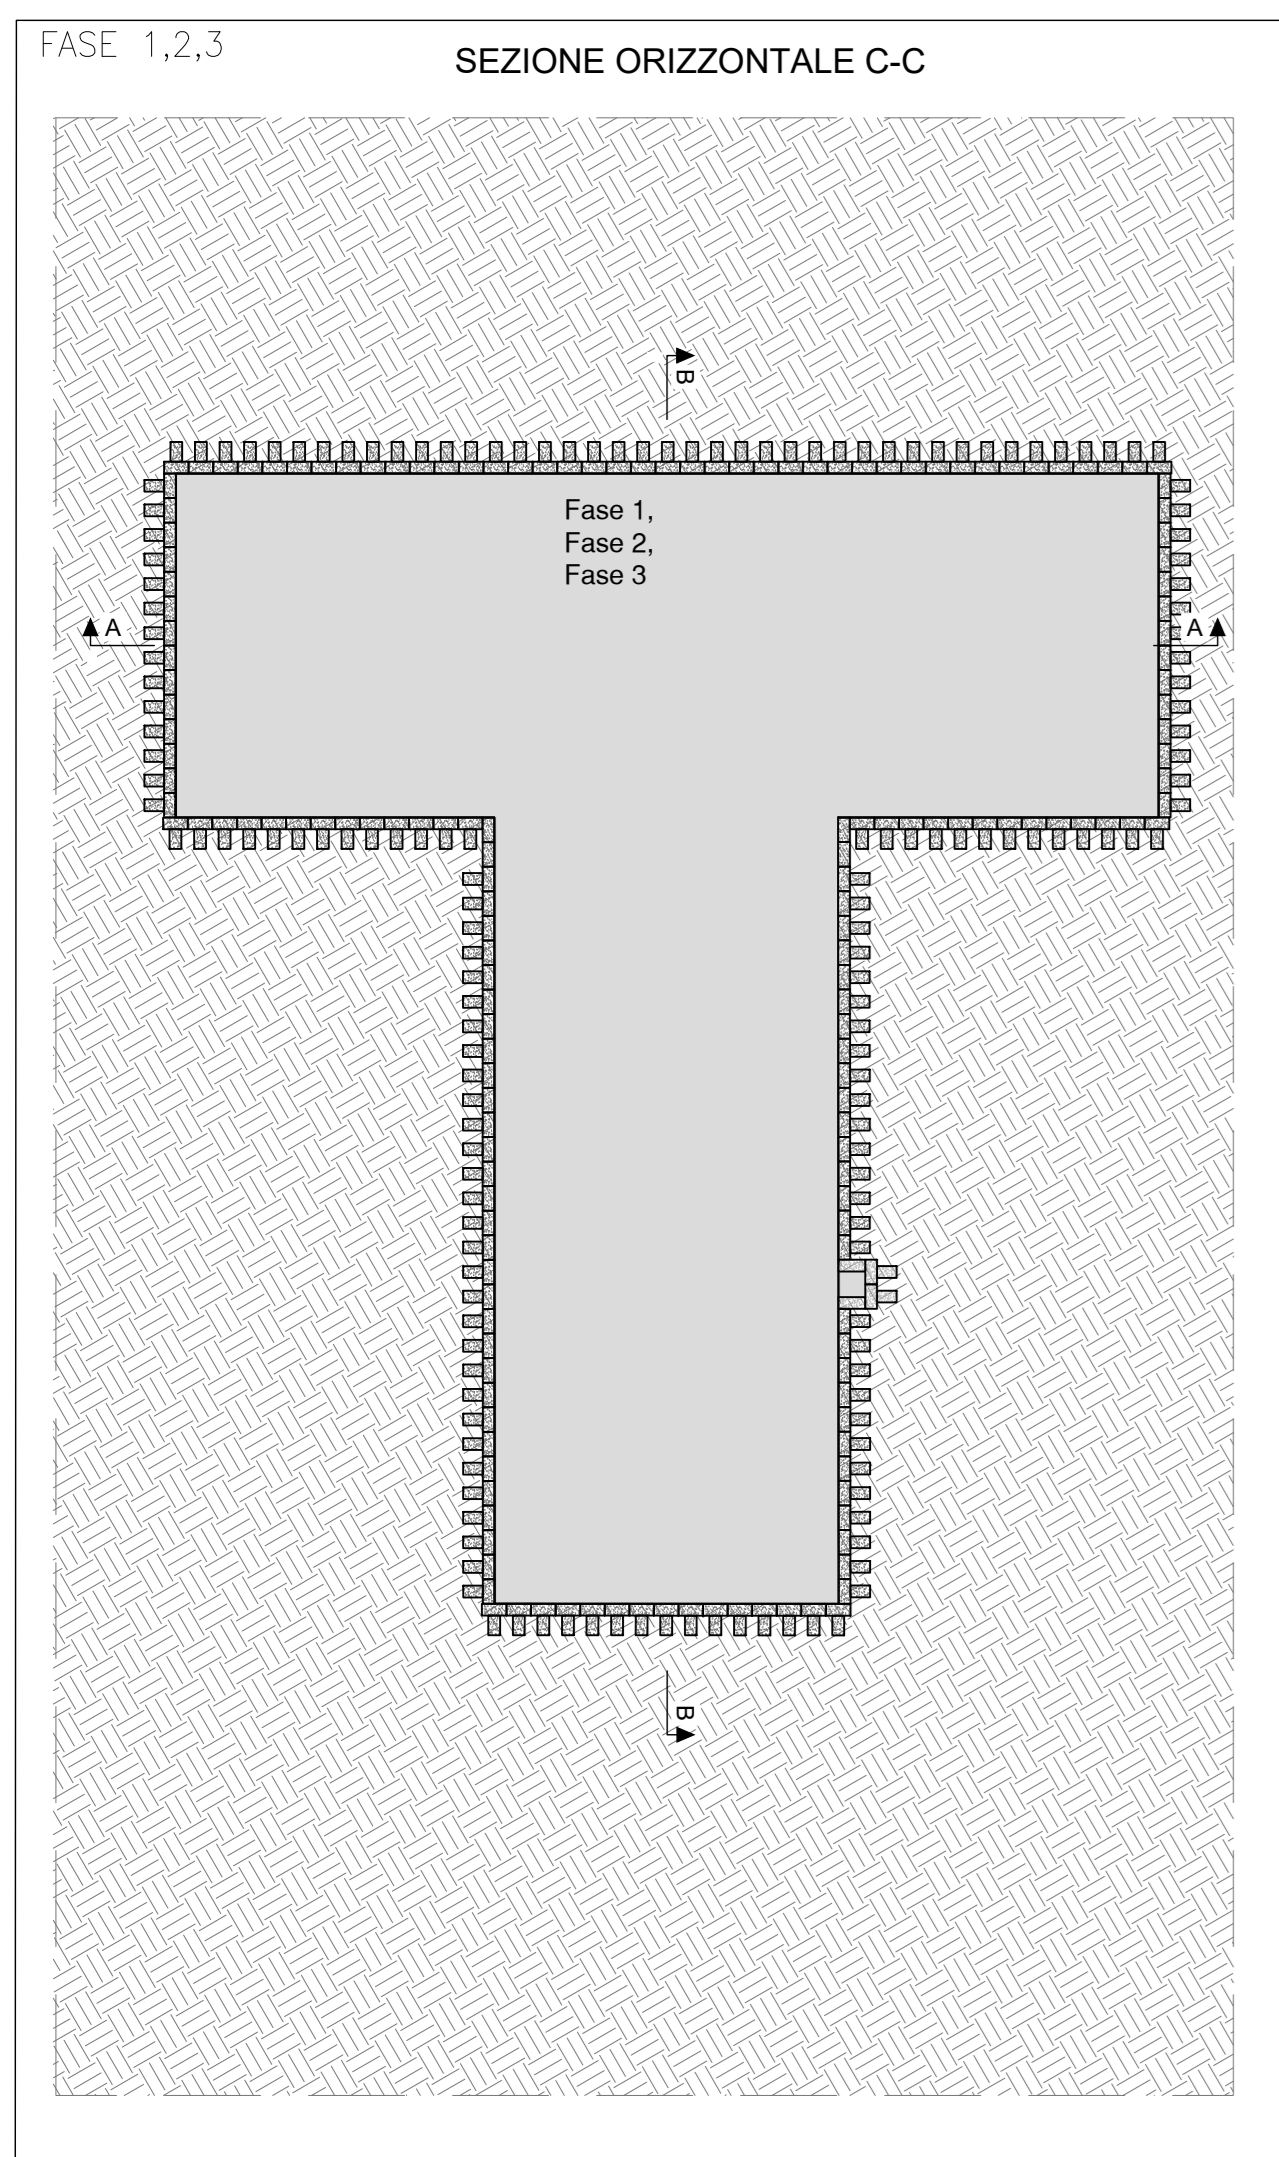
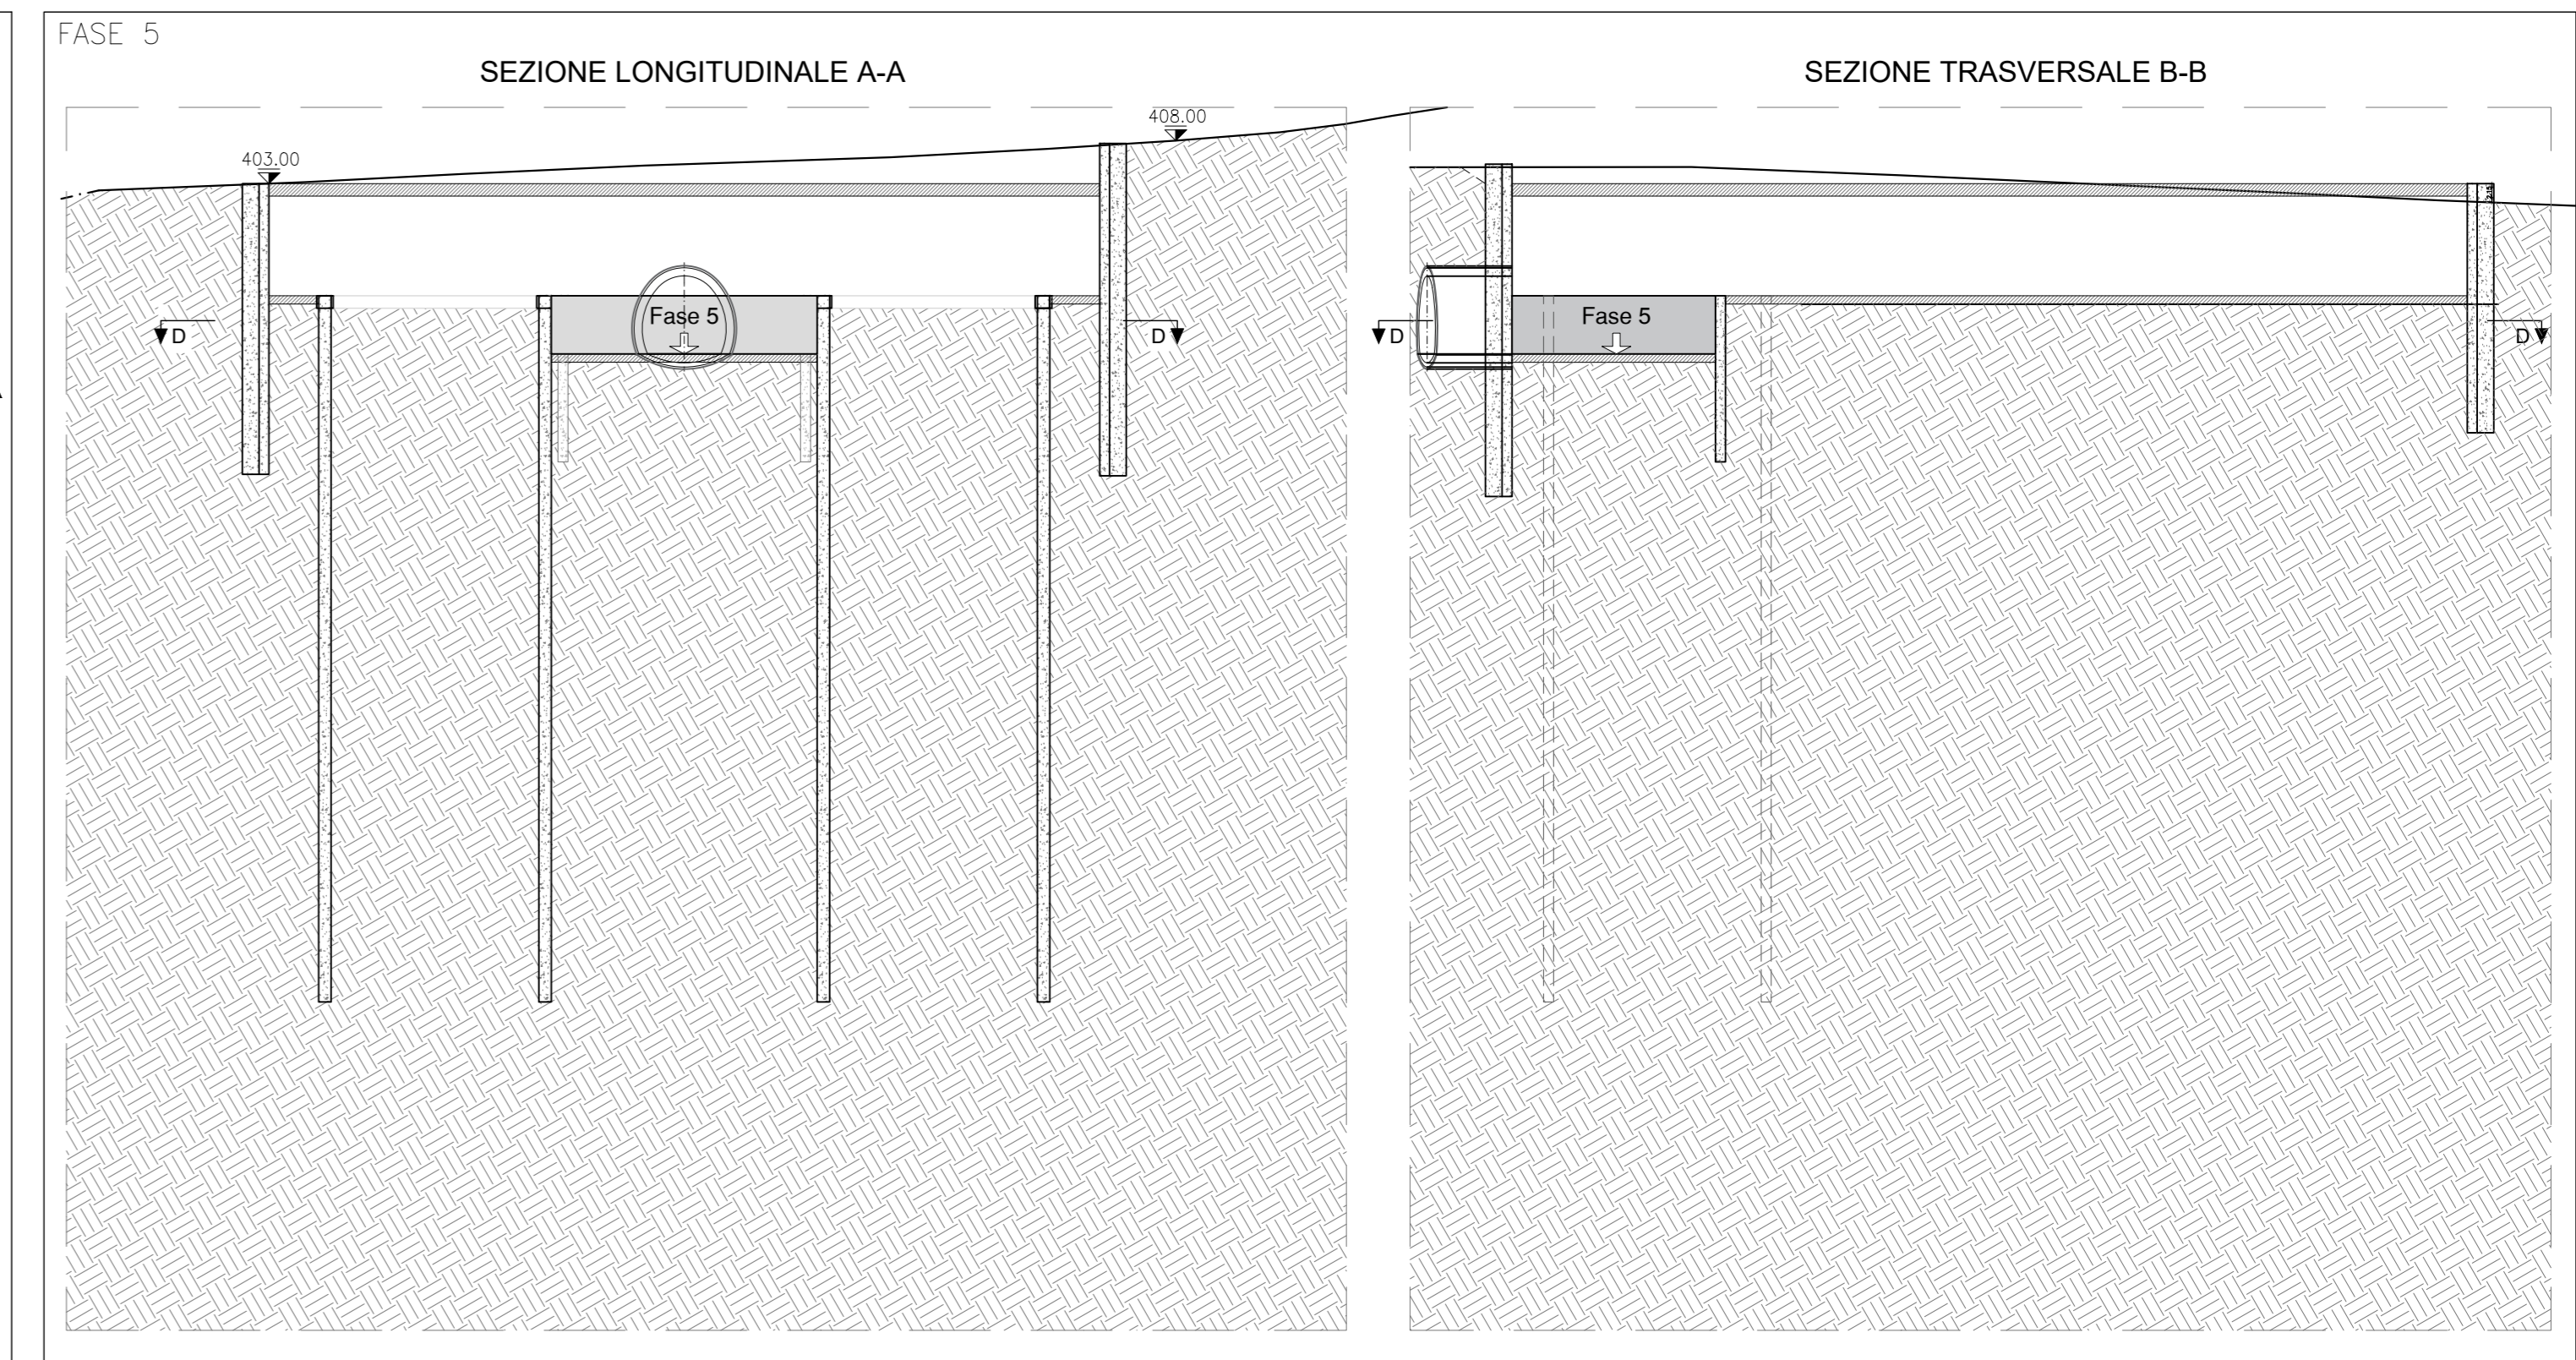
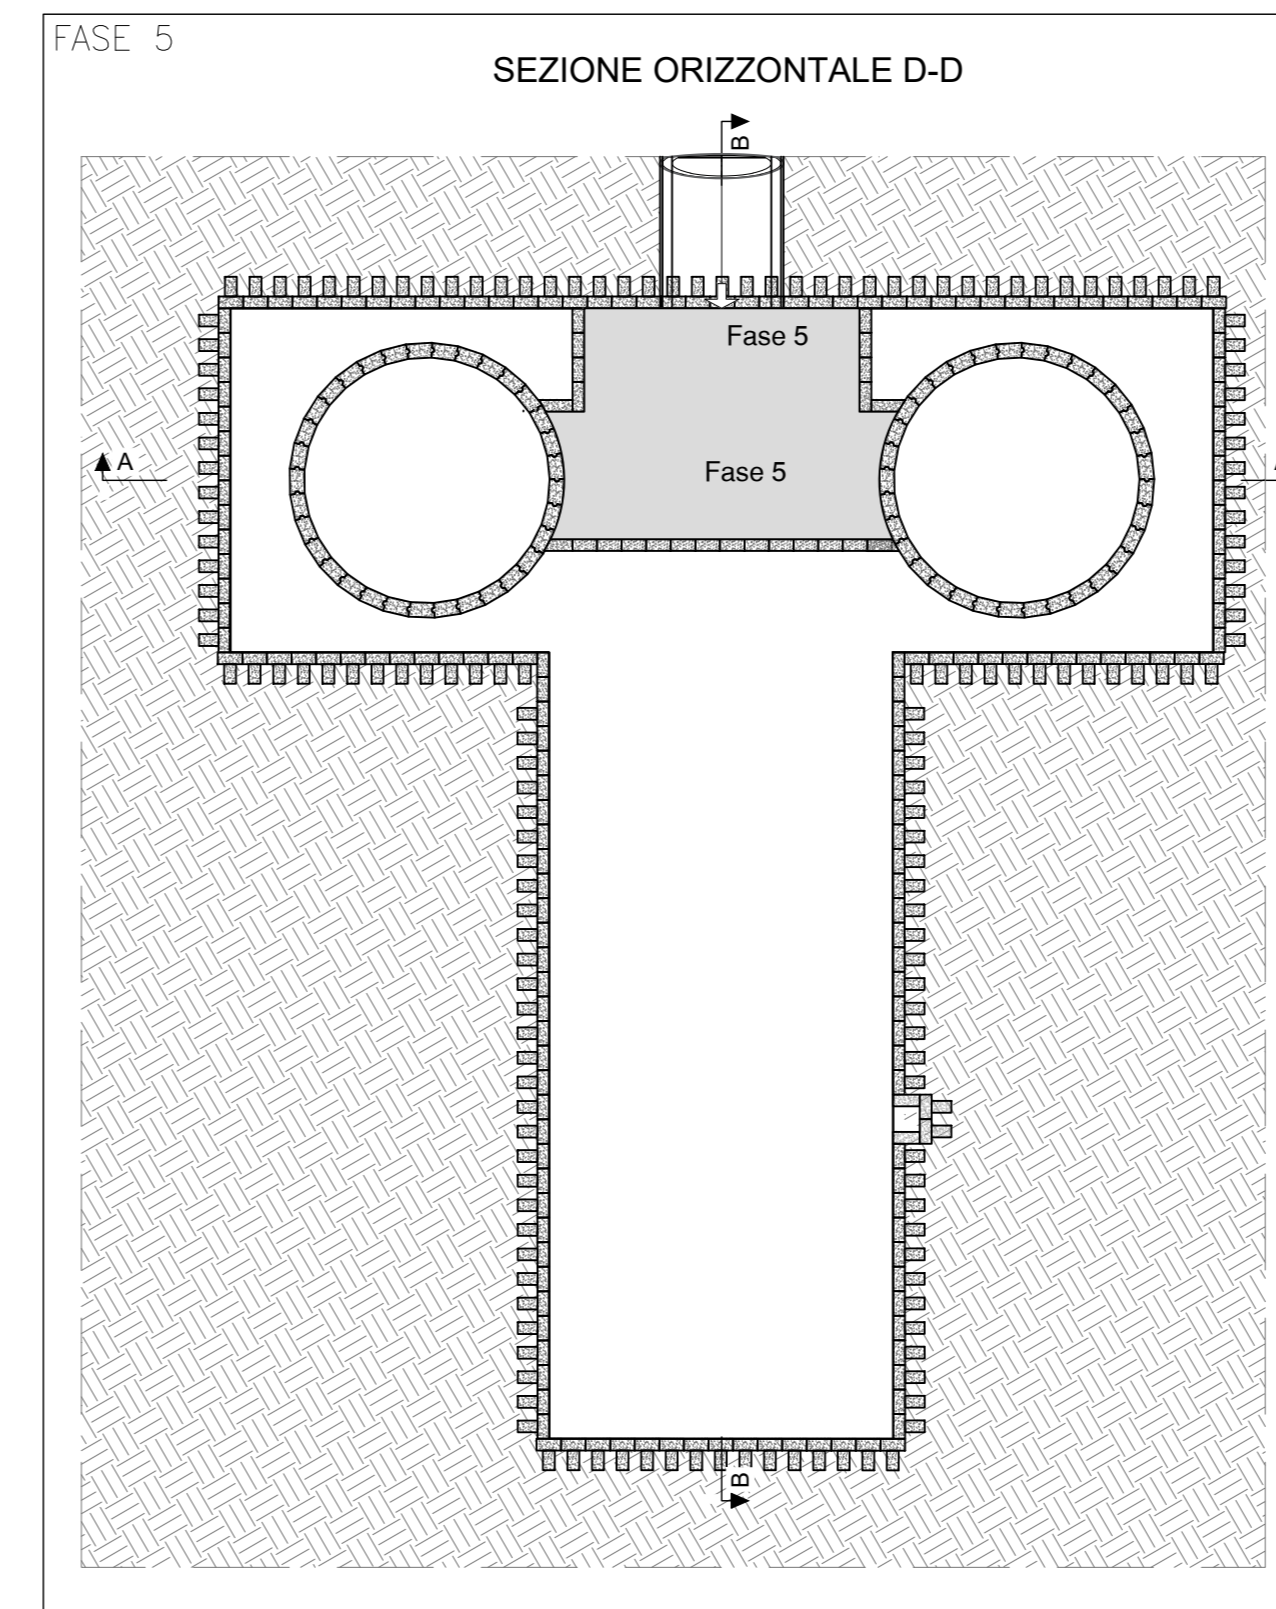
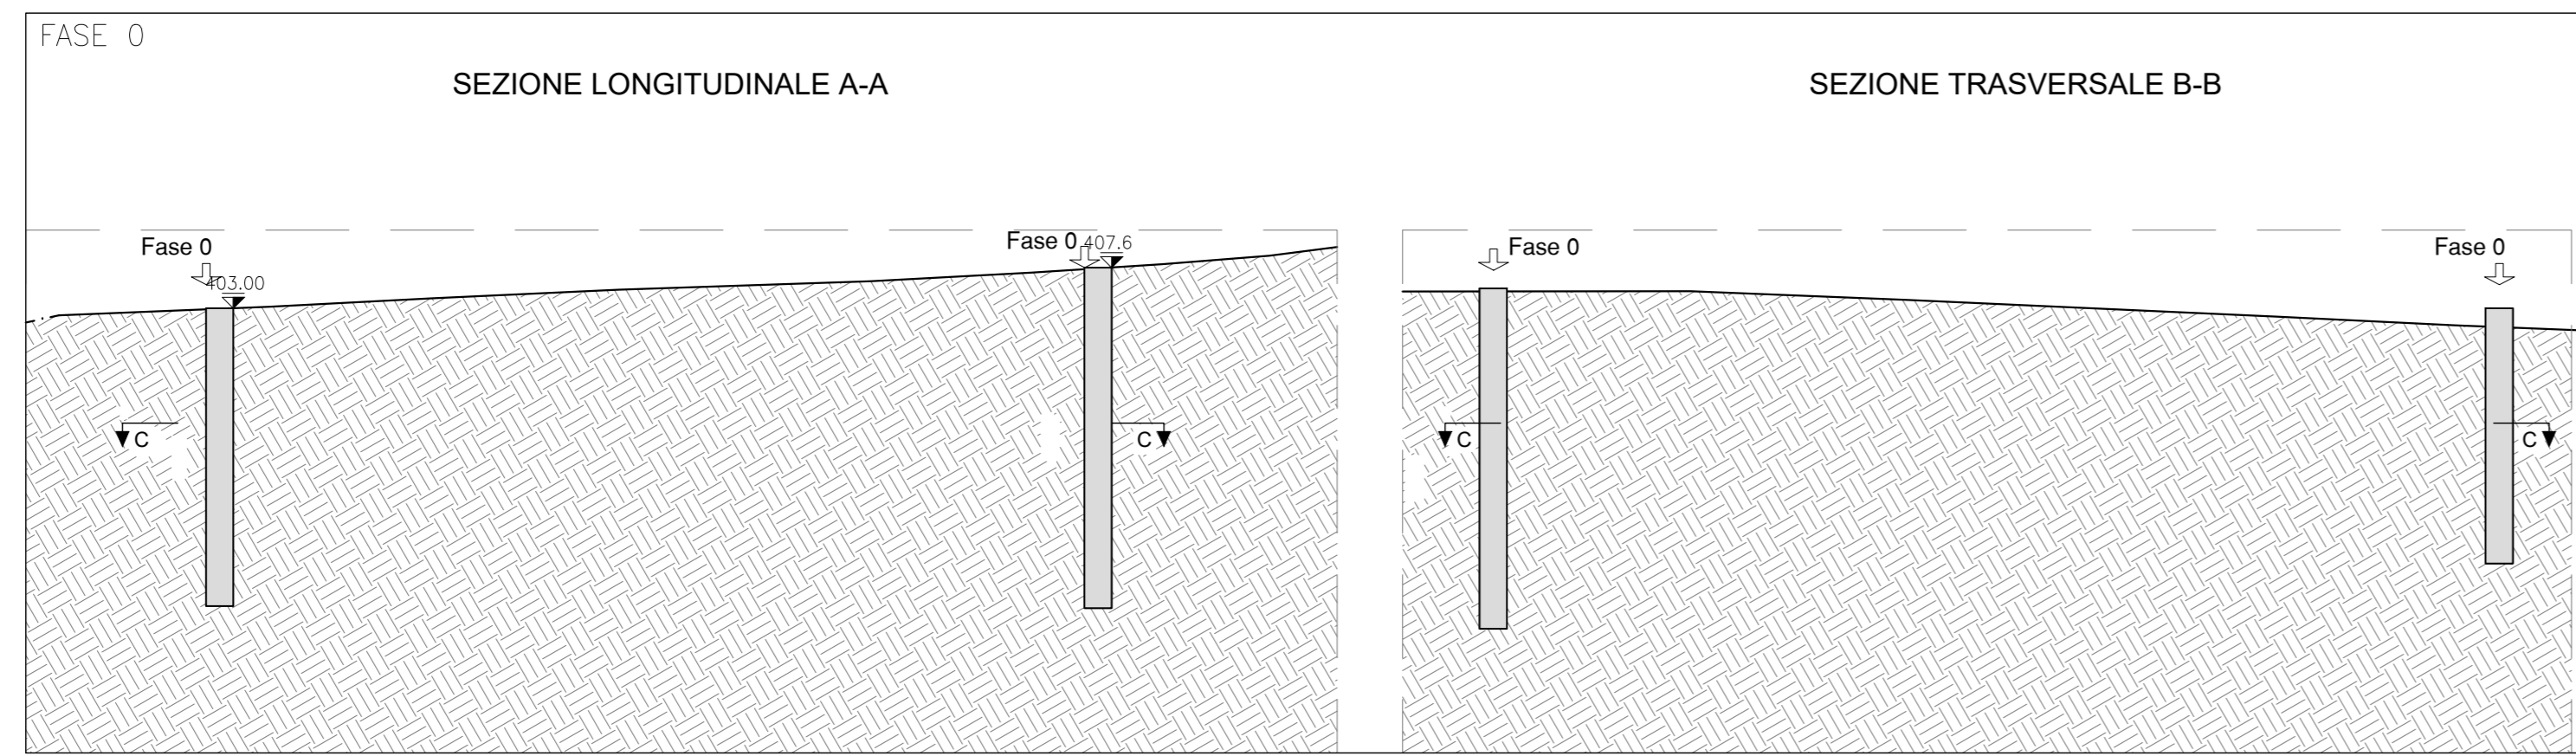


CENTRALE IPOGEA

FASI ESECUTIVE

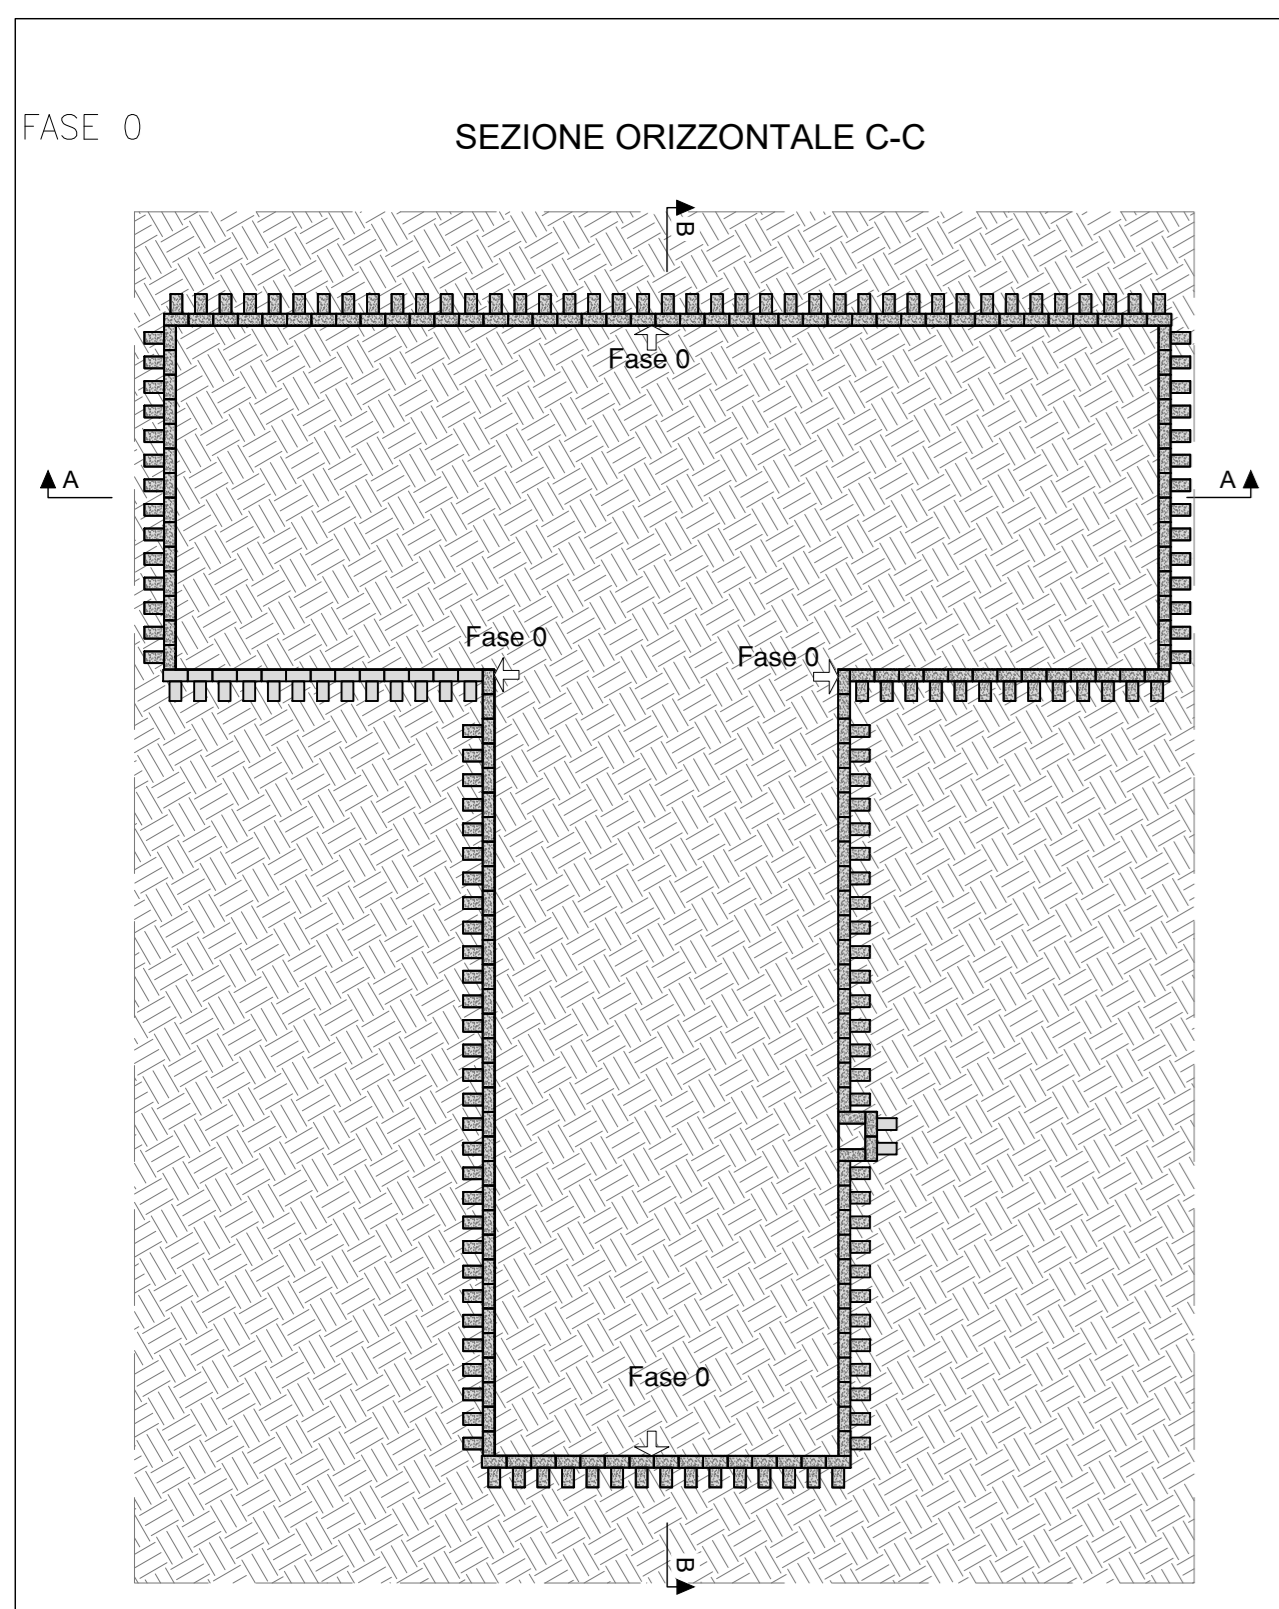

CENTRALE IPOGEA: MACROFASI REALIZZATIVE

- FASE 0 - LE FASI ESECUTIVE DI SCAVO CENTRALE IPOGEA SONO PRECEDUTE DALLA REALIZZAZIONE DEI DIAFRAMMI DI SOSTEGNO PERIMETRALI;
- FASE 1 - VIENE ESEGUITO LO SCAVO DELLA SALA MACCHINE E DELLA SOTTOSTAZIONE ELETTRICA FINO ALLA PROFONDITÀ DI POSA DELLA SOLETTA PUNTOE;
- FASE 2 - POSA IN OPERA DELLA SOLETTA PUNTOE;
- FASE 3 - VIENE COMPLETATO LO SCAVO DELLA SALA MACCHINE E DELLA SOTTOSTAZIONE ELETTRICA FINO AL PIANO DI LAVORO POSTO ALLA QUOTA DI 388.5 m.s.l.m;
- FASE 4 - VENGONO REALIZZATI ALL'INTERNO DELLA SALA MACCHINE I DIAFRAMMI DI SOSTEGNO DEI DUE POZZI E DELLA ZONA DI CARICO POSTA TRA QUESTI ULTIMI;
- FASE 5 - VIENE COMPLETATO LO SCAVO DELLA ZONA DI CARICO PREVISTA TRA I DUE POZZI E VIENE ESEGUITA LA CONNESSIONE TRA QUEST'ULTIMA E LA GALLERIA DI ACCESSO;
- FASE 6 - VIENE ESEGUITO PER FASI SUCCESSIVE LO SCAVO ALL'INTERNO DEI DUE POZZI E VIENE DEMOLITA LA SEZIONE SOMMITALE DEI DIAFRAMMI IN CORRISPONDENZA DELLA CONNESSIONE CON L'ERECTION BAY;
- FASE 7 - VENGONO ESEGUITE LE OPERE DI COMPLETAMENTO: POSA IN SEDE DELLE MACCHINE, ESECUZIONE DEI GETTI MASSIVI INTERNI CHE INGLOBERANNO LE MACCHINE E DAGLI ORIZZONTAMENTI INTERNI E POSA IN OPERA DEL MANTO DI COPERTURA PER LA RINATURIZZAZIONE DEL TERRENO AL DI SOPRA DELLA CENTRALE.

"VILLAROSA"
Progetto di Impianto di Accumulo Idroelettrico

Comuni di Calascibetta, Enna e Villarosa (EN)

COMITENTE EDISON EDF GROUP	COORDINAMENTO / MANDANTE STRATEGIES FOR WATER FROSIO next	PROGETTAZIONE GEOTECNICA / MANDATARIA GEODES Piazza 4, San n. 124 - 10126 TORINO tel. +3901124100000, fax +3901147870366 E-mail: mail@geodes.it			
TITOLO ELABORATO Centrale Ipogea Fasi Esecutive	SCALA varie	COMMESSA 1388			
	CODIFICA DOCUMENTO 1388-K-GD-D-04-0				
REV. 0	PRIMA EMISSIONE	Maggio 2023	DB	LV	PAC
REV.	DESCRIZIONE	DATA	REDATTO	VERIFICATO	APPROVATO

Questo disegno non può essere riprodotto, né utilizzato altrove, né ceduto a terzi in tutto o in parte senza il consenso scritto degli autori.