SEZIONE TIPO TRa
SCALA 1:100

SEZIONE TIPOLOGICA AD OPERA FINITA

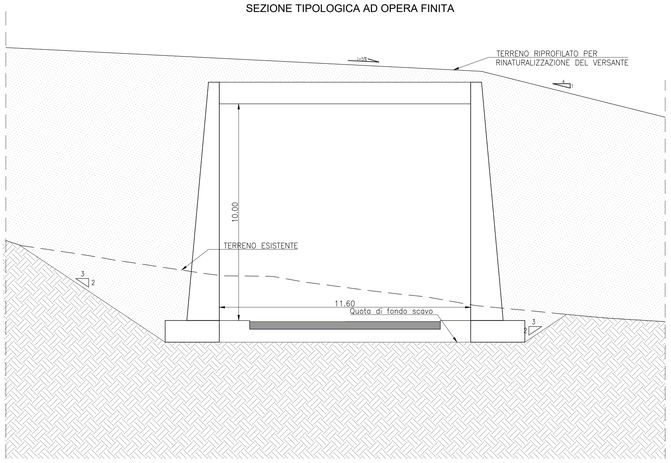

SEZIONE TIPO TRb
SCALA 1:100

SEZIONE TIPOLOGICA AD OPERA FINITA

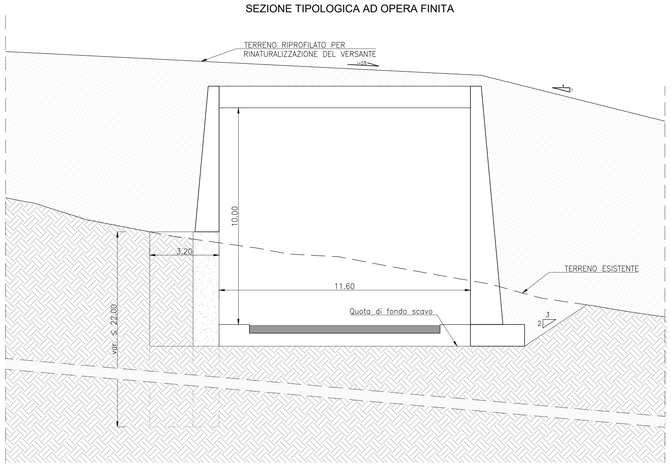

SEZIONE TIPO TRc
SCALA 1:100

SEZIONE TIPOLOGICA AD OPERA FINITA

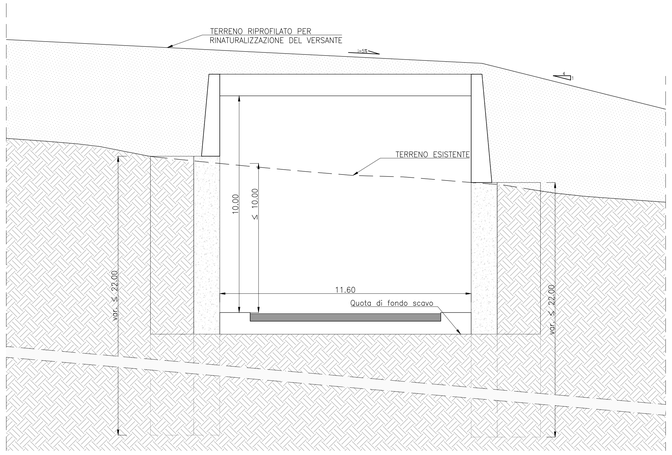

LE SEZIONI TIPOLOGICHE TRa, TRb E TRc SONO PREVISTE PER LO SCAVO DELLA GALLERIA ARTIFICIALE FINO AD UNA PROFONDITÀ MASSIMA DI SCAVO PARI A 10 m.

SEZIONE TIPO CUT&COVER
SCALA 1:100

SEZIONE TIPOLOGICA AD OPERA FINITA

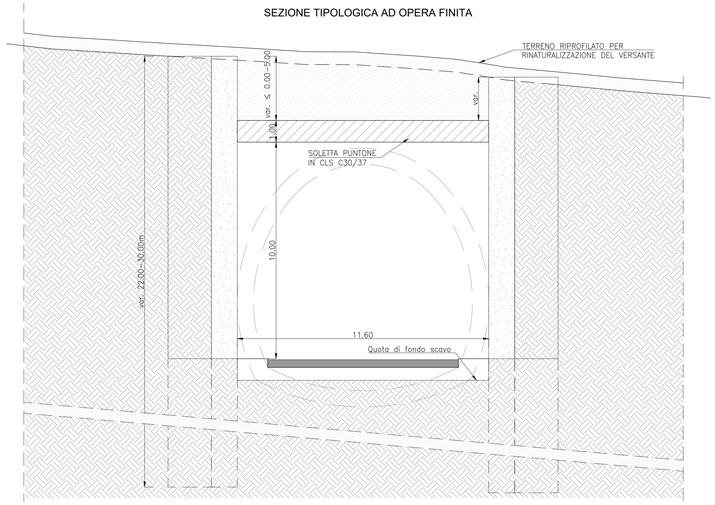

SUPERATI I 10 m DI PROFONDITÀ LA GALLERIA ARTIFICIALE PROSEGUE CON TECNICA CUT & COVER FINO AD UNA COPERTURA MASSIMA PARI A 5 m.

SEZIONE TIPO GC-1
SCALA 1:100

SEZIONE TIPOLOGICA AD OPERA FINITA

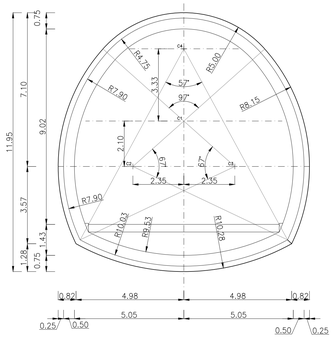

LA SEZIONE TIPO GC-1 COSTITUISCE LA PROSECUZIONE IN NATURALE DELLA GALLERIA REALIZZATA CON TECNICA CUT & COVER ED È PREVISTA PER LO SCAVO CON COPERTURA MAGGIORE DI 5 m NEI CASI IN CUI IL TERRENO SI PRESENTI CON CARATTERISTICHE TENDENTI AI VALORI MEDI TRA QUELLI INDIVIDUATI DALLE CAMPAGNE DI INDAGINE.

SEZIONE TIPO GC-2
SCALA 1:100

SEZIONE TIPOLOGICA AD OPERA FINITA

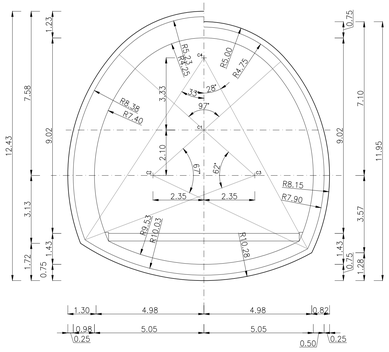

LA SEZIONE TIPO GC-2 COSTITUISCE LA PROSECUZIONE IN NATURALE DELLA GALLERIA REALIZZATA CON TECNICA CUT & COVER ED È PREVISTA PER LO SCAVO CON COPERTURA MAGGIORE DI 5 m NEI CASI IN CUI IL TERRENO RISULTI DETENSIONATO E CON CARATTERISTICHE TENDENTI AI VALORI MINIMI TRA QUELLI INDIVIDUATI DALLE CAMPAGNE DI INDAGINE.

GALLERIA DI ACCESSO ALLA CENTRALE
SCALA 1:1000

PROFILO LONGITUDINALE

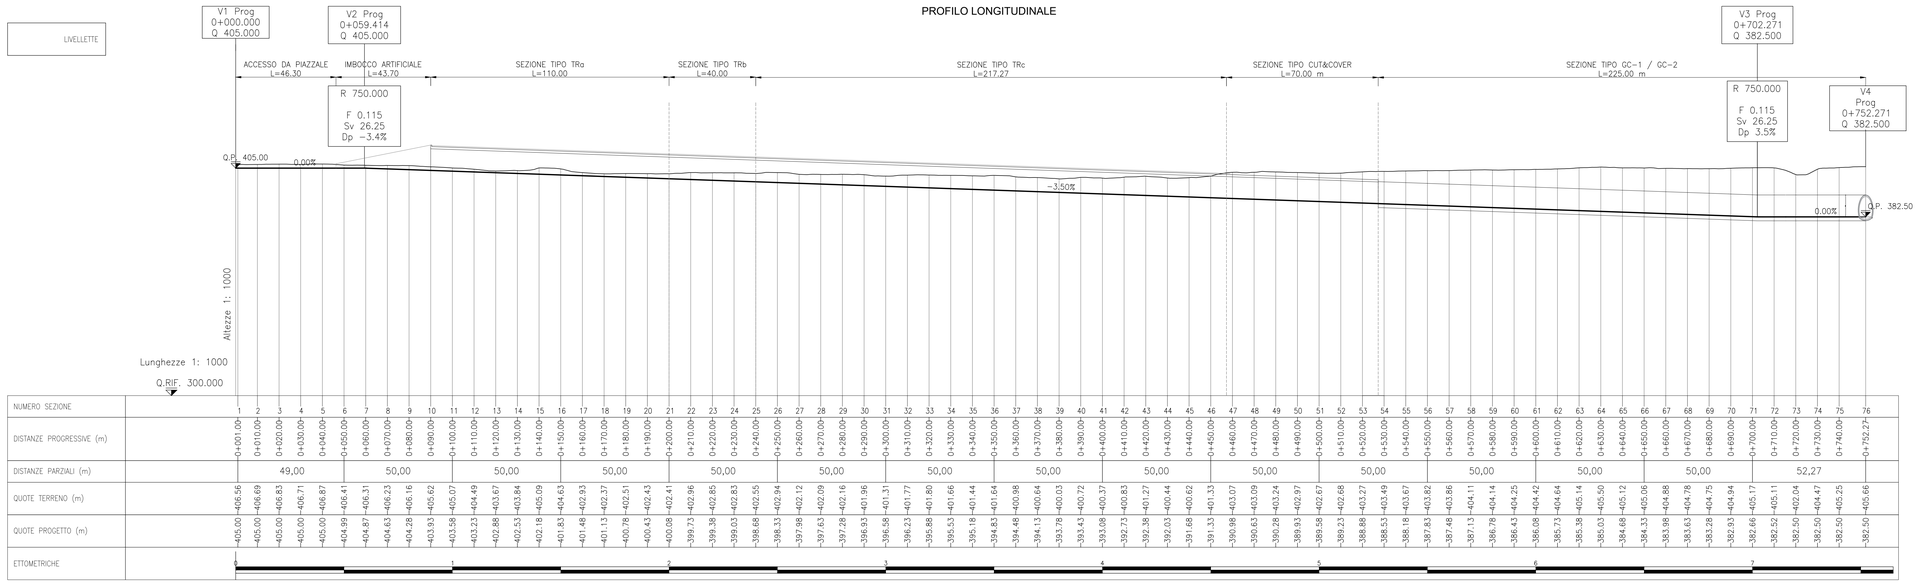

"VILLAROSA"

Progetto di Impianto di Accumulo Idroelettrico

Comuni di Calascibetta, Enna e Villarosa (EN)

COMMITTENTE: EDISON EDF GROUP

COORDINAMENTO / MANDANTE: STRATEGIES FOR WATER FROSIO next

PROGETTAZIONE GEOTECNICA / MANDATARIA: GEODES
Piazza A. Graf n. 124 – 10126 TORINO
tel. +39.011.696.09.38, fax +39.011.678.70.86
E-mail: ms@geodes.it

TITOLO ELABORATO: **Galleria di Accesso alla Centrale Profilo Longitudinale e Sezioni Tipologica ad Opera Finita**

SCALA: **1:1000/1:100**

COMMESSA: **1388**

CODIFICA DOCUMENTO: **1388-L-GD-D-01-0**

REV.	DESCRIZIONE	DATA	REDATTO	VERIFICATO	APPROVATO
4					
3					
2					
1					
0	PRIMA EMISSIONE	Maggio 2023	PM	LV	PAC

Questo disegno non può essere riprodotto, nè utilizzato altrove, nè ceduto a terzi in tutto o in parte senza il consenso scritto degli autori