



GALLERIA DI ACCESSO ALLA CENTRALE

PLANIMETRIA FASE DI CANTIERE

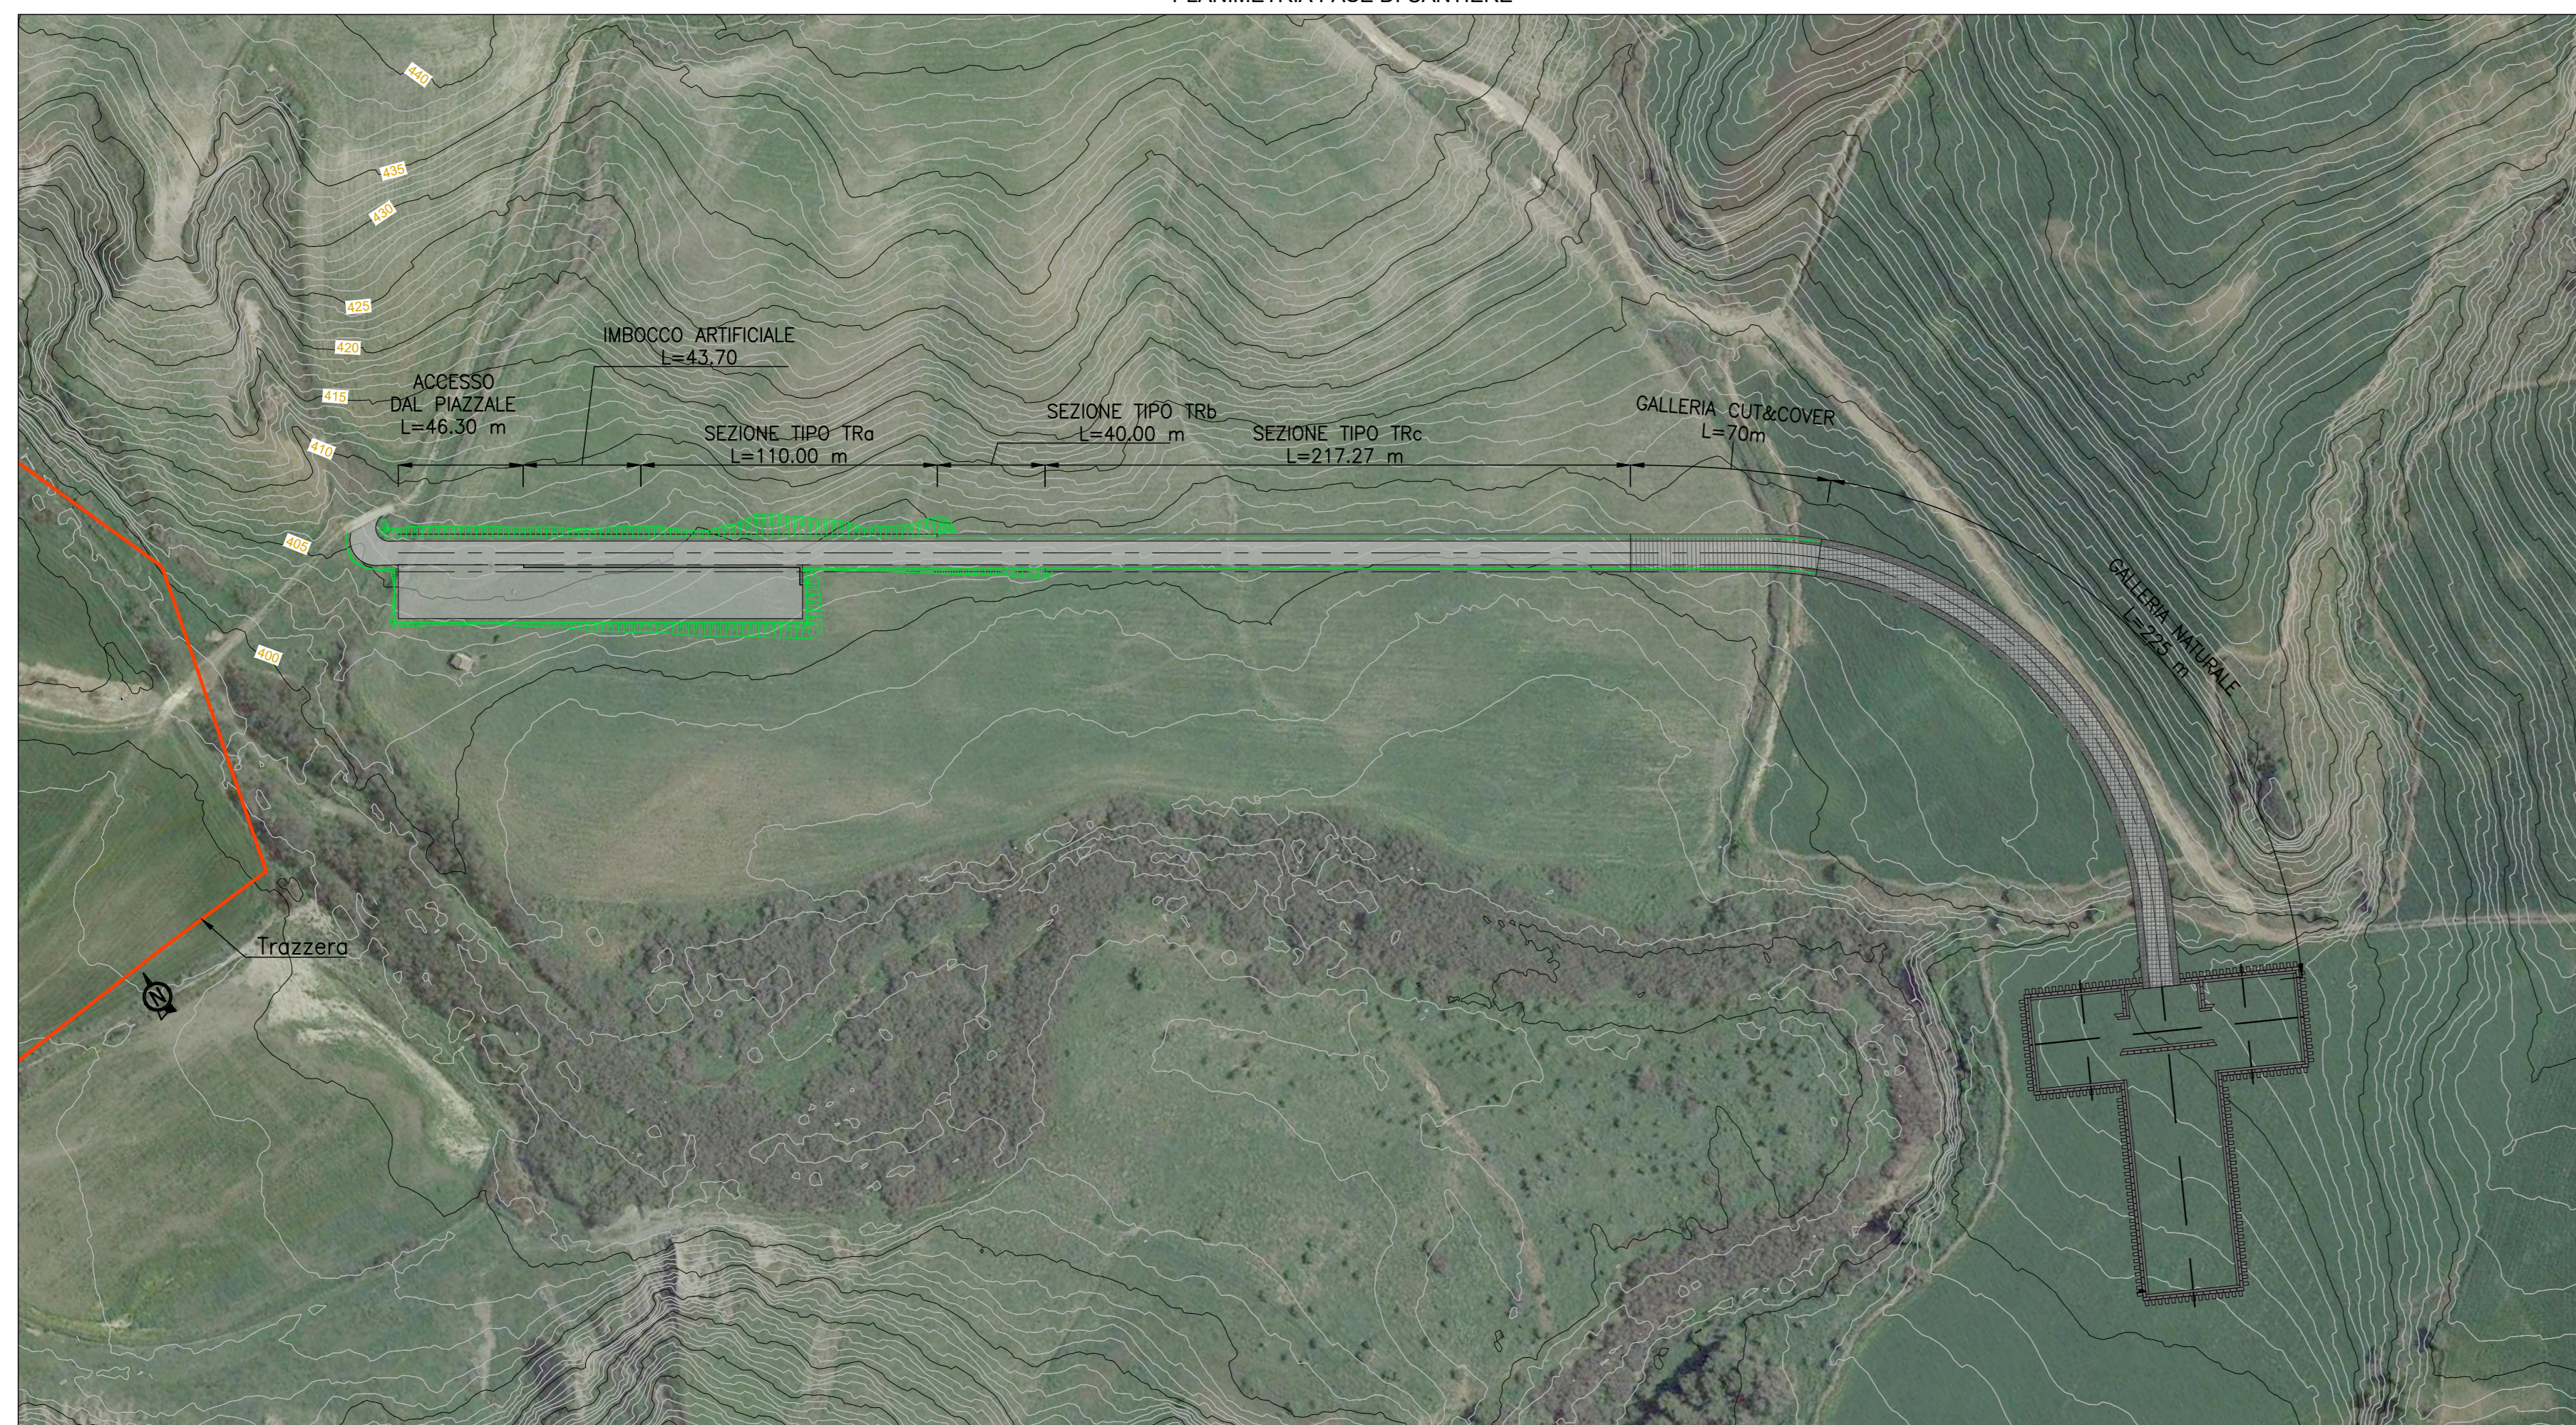


PLANIMETRIA FASE DI CANTIERE

PLANIMETRIA

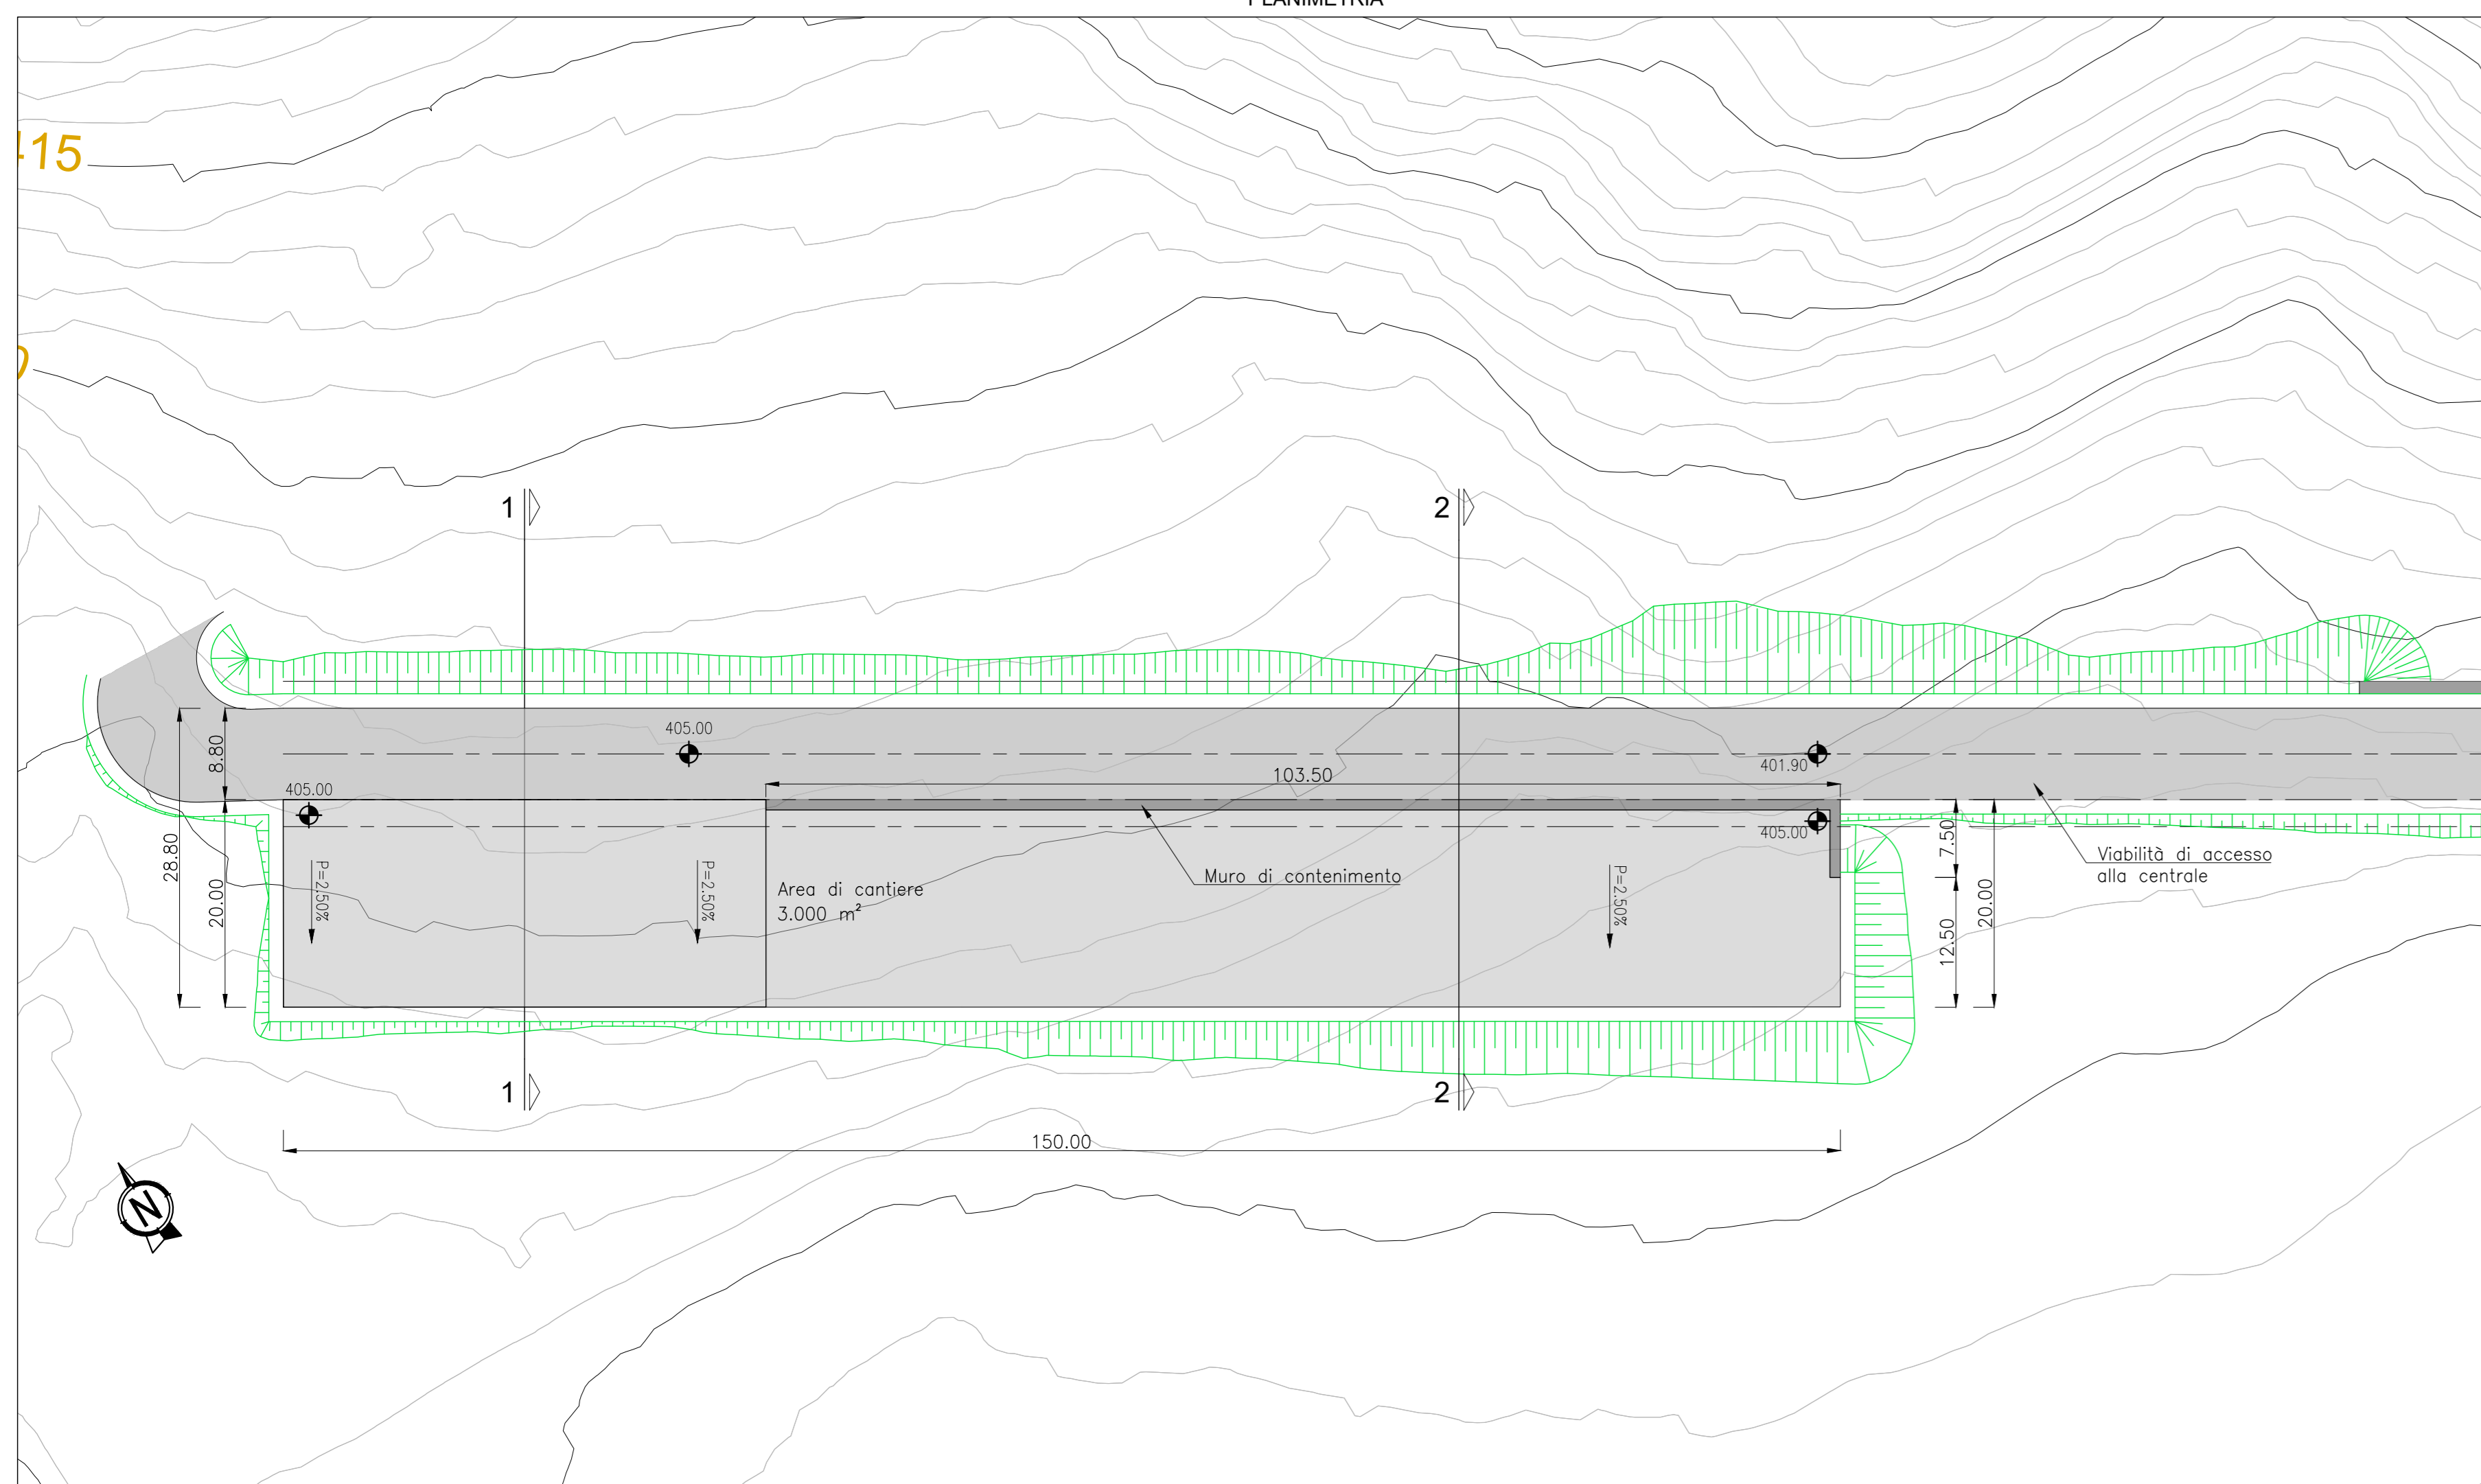


SEZIONE 1-1 - AREA DI CANTIERE

SEZIONE

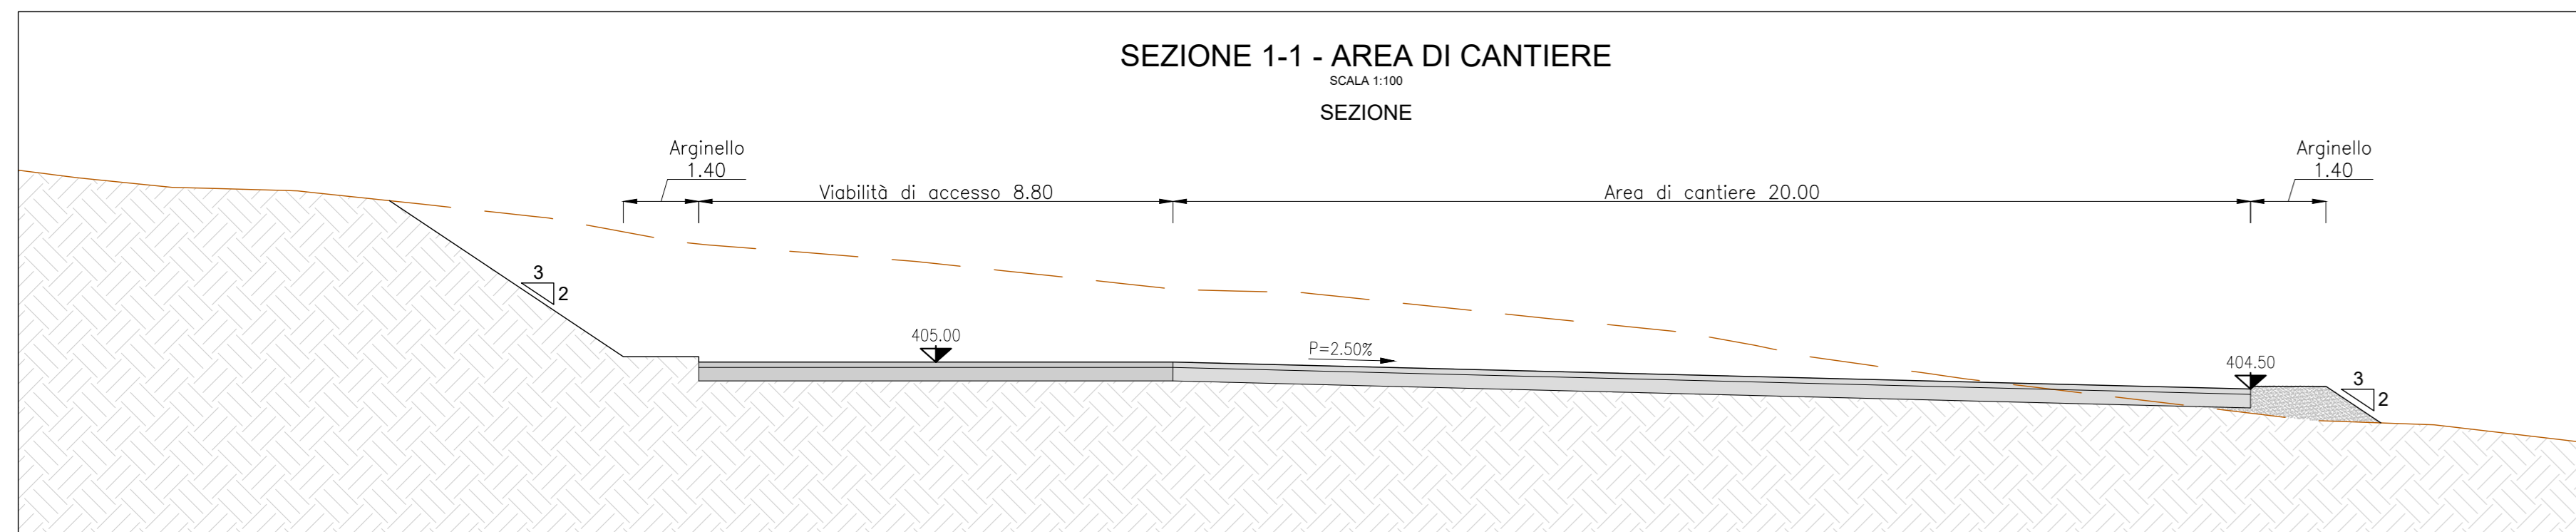


SEZIONE 2-2 - AREA DI CANTIERE

SEZIONE

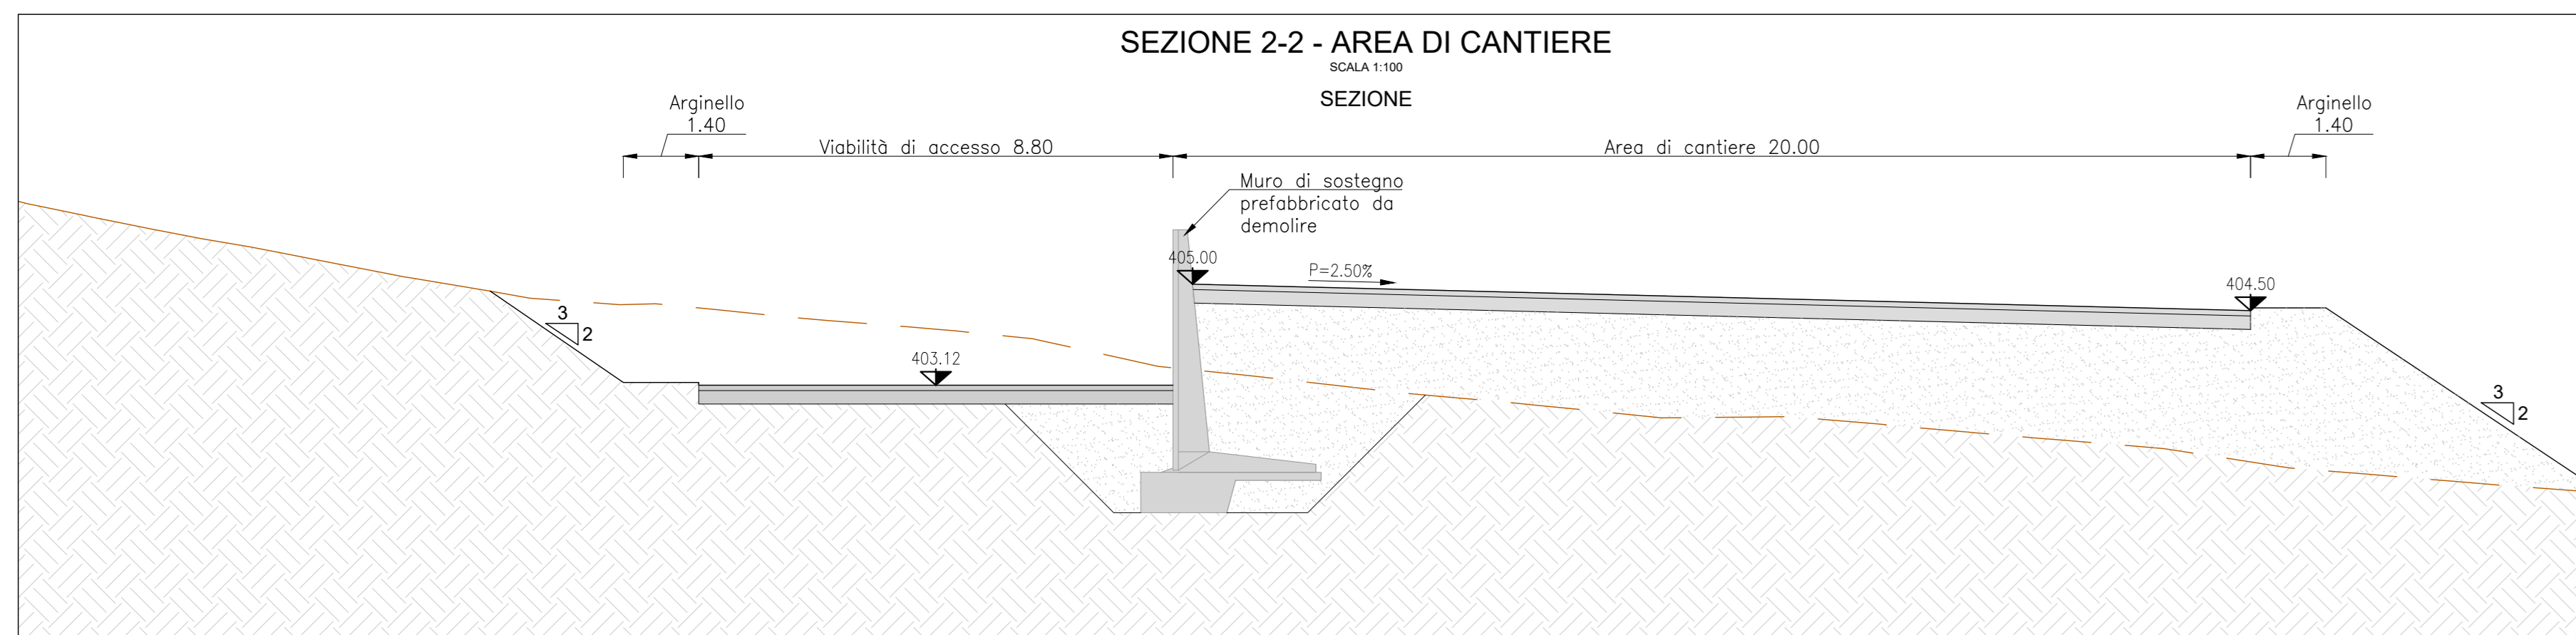


GALLERIA DI ACCESSO ALLA CENTRALE

PLANIMETRIA STATO FINALE

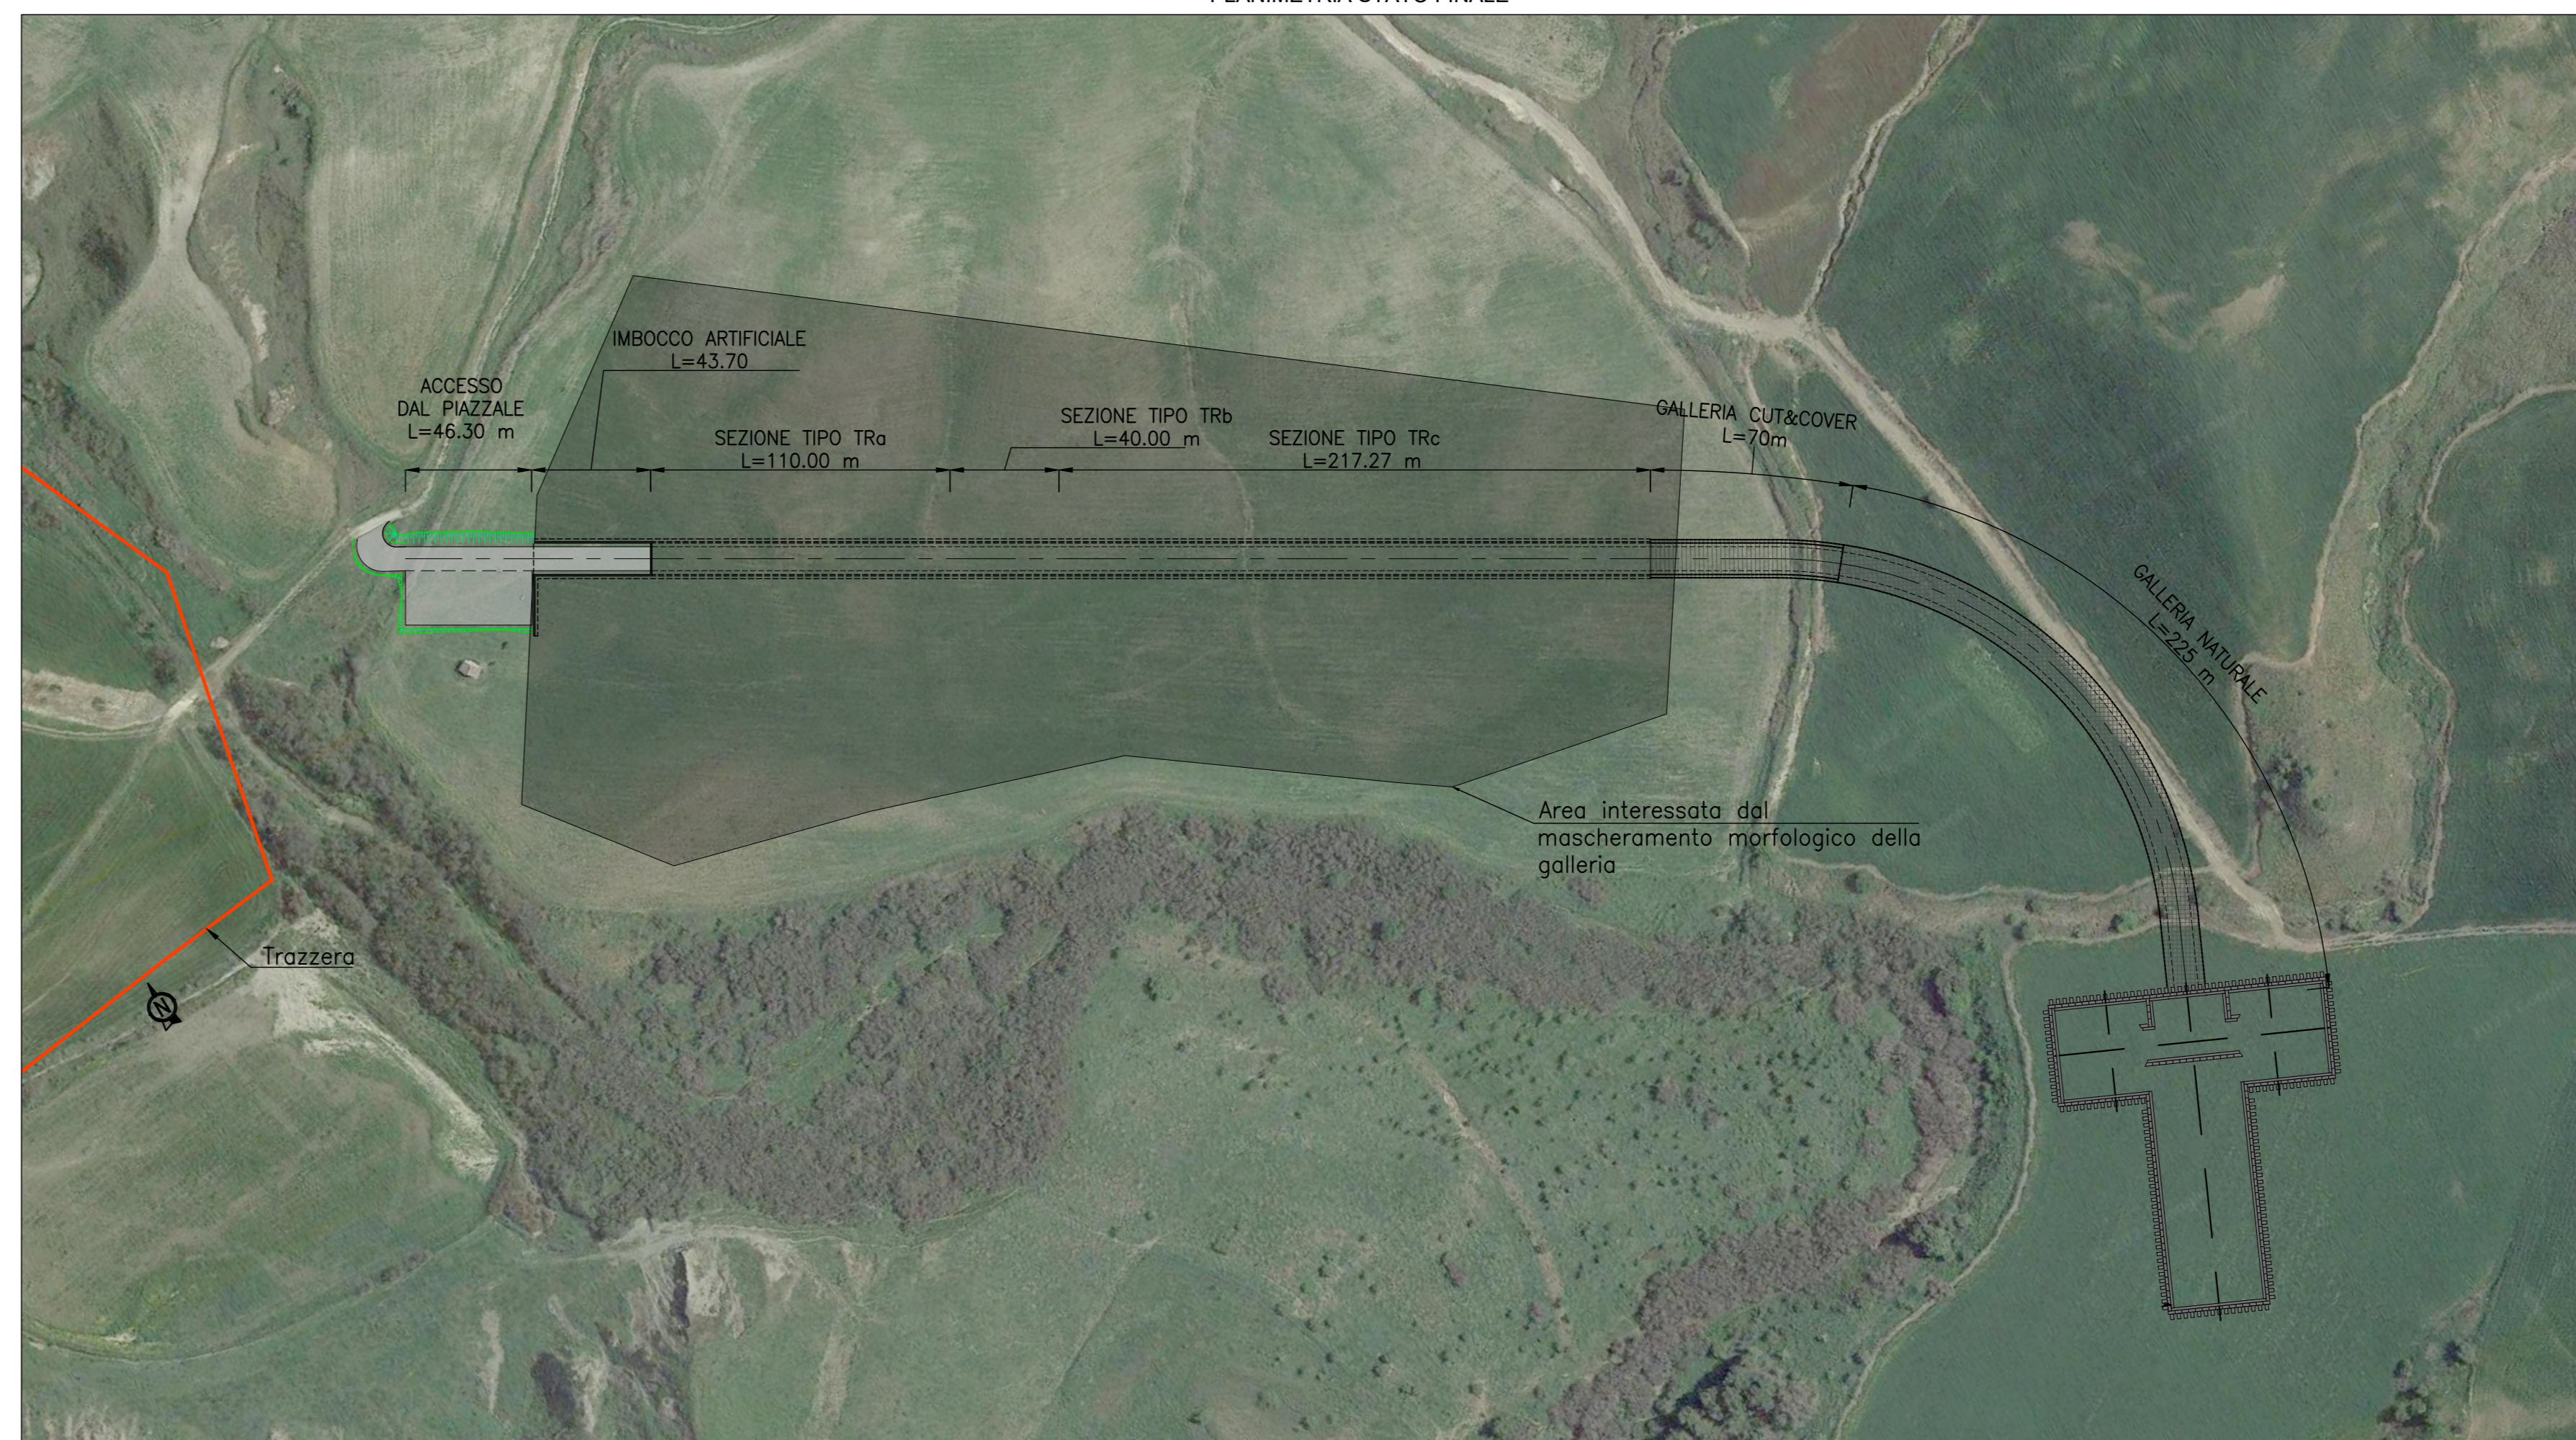


PLANIMETRIA STATO FINALE

PLANIMETRIA

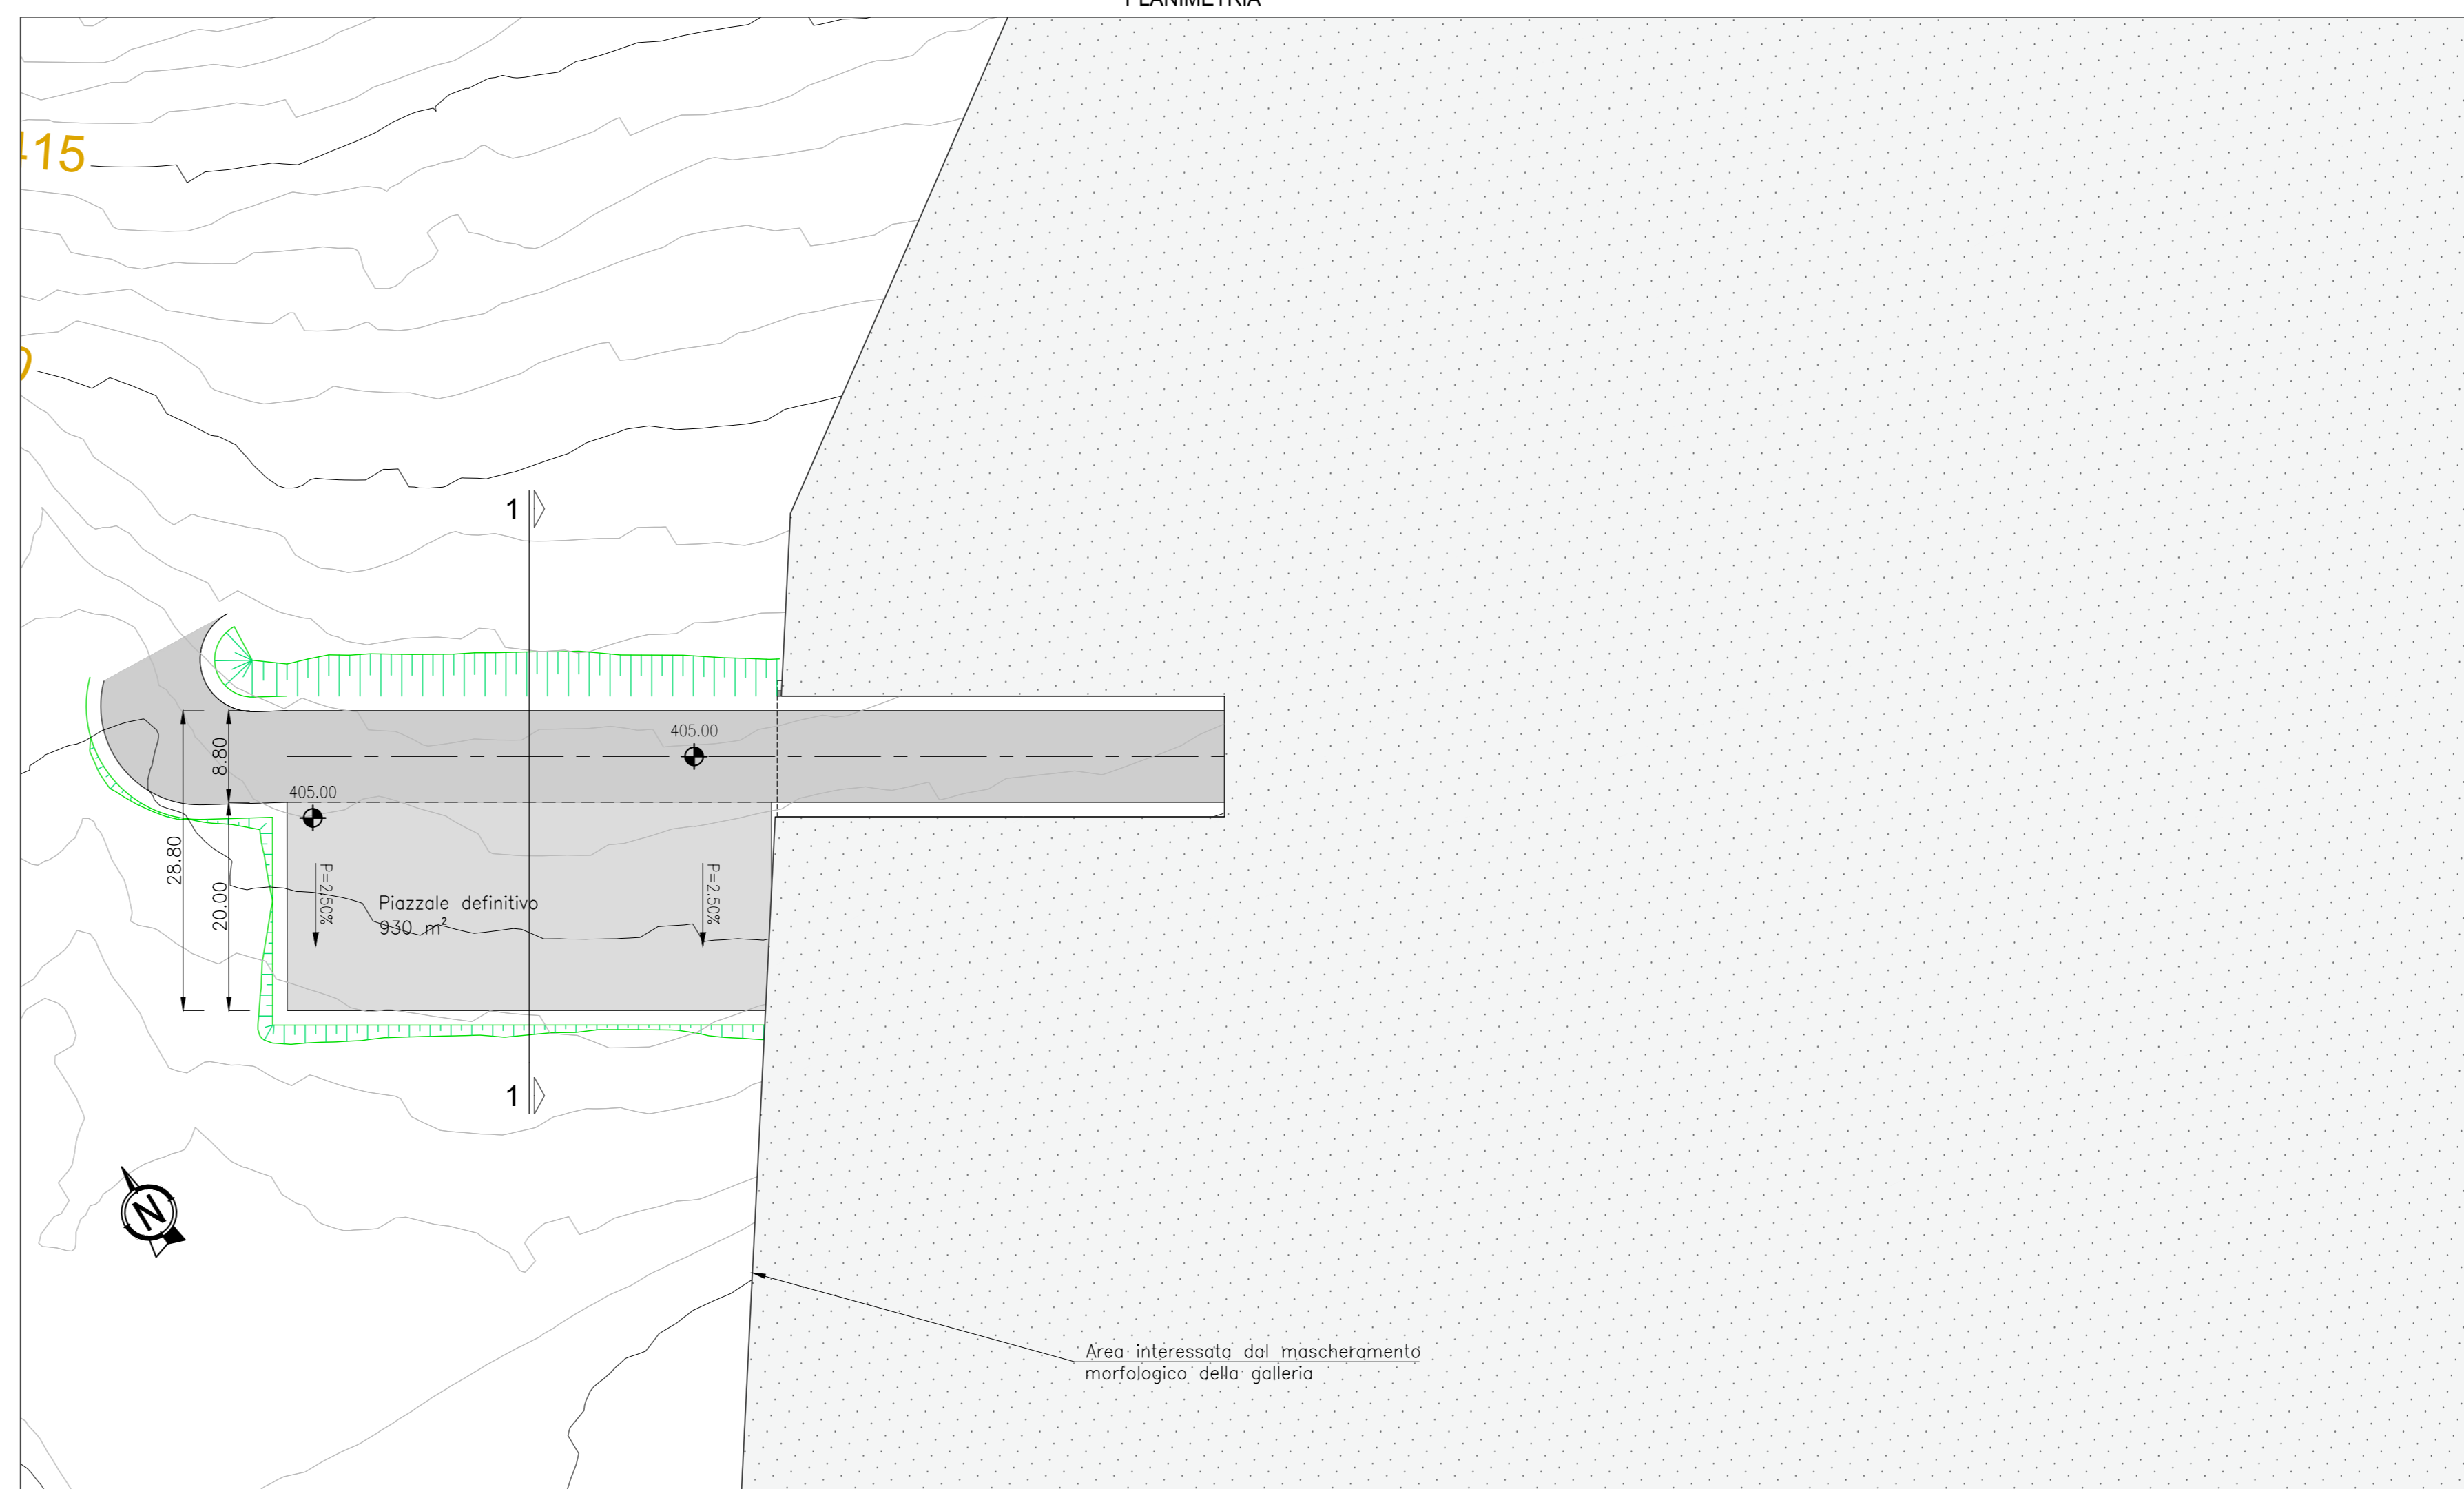

SEZIONE 2-2 STATO FINALE

SEZIONE

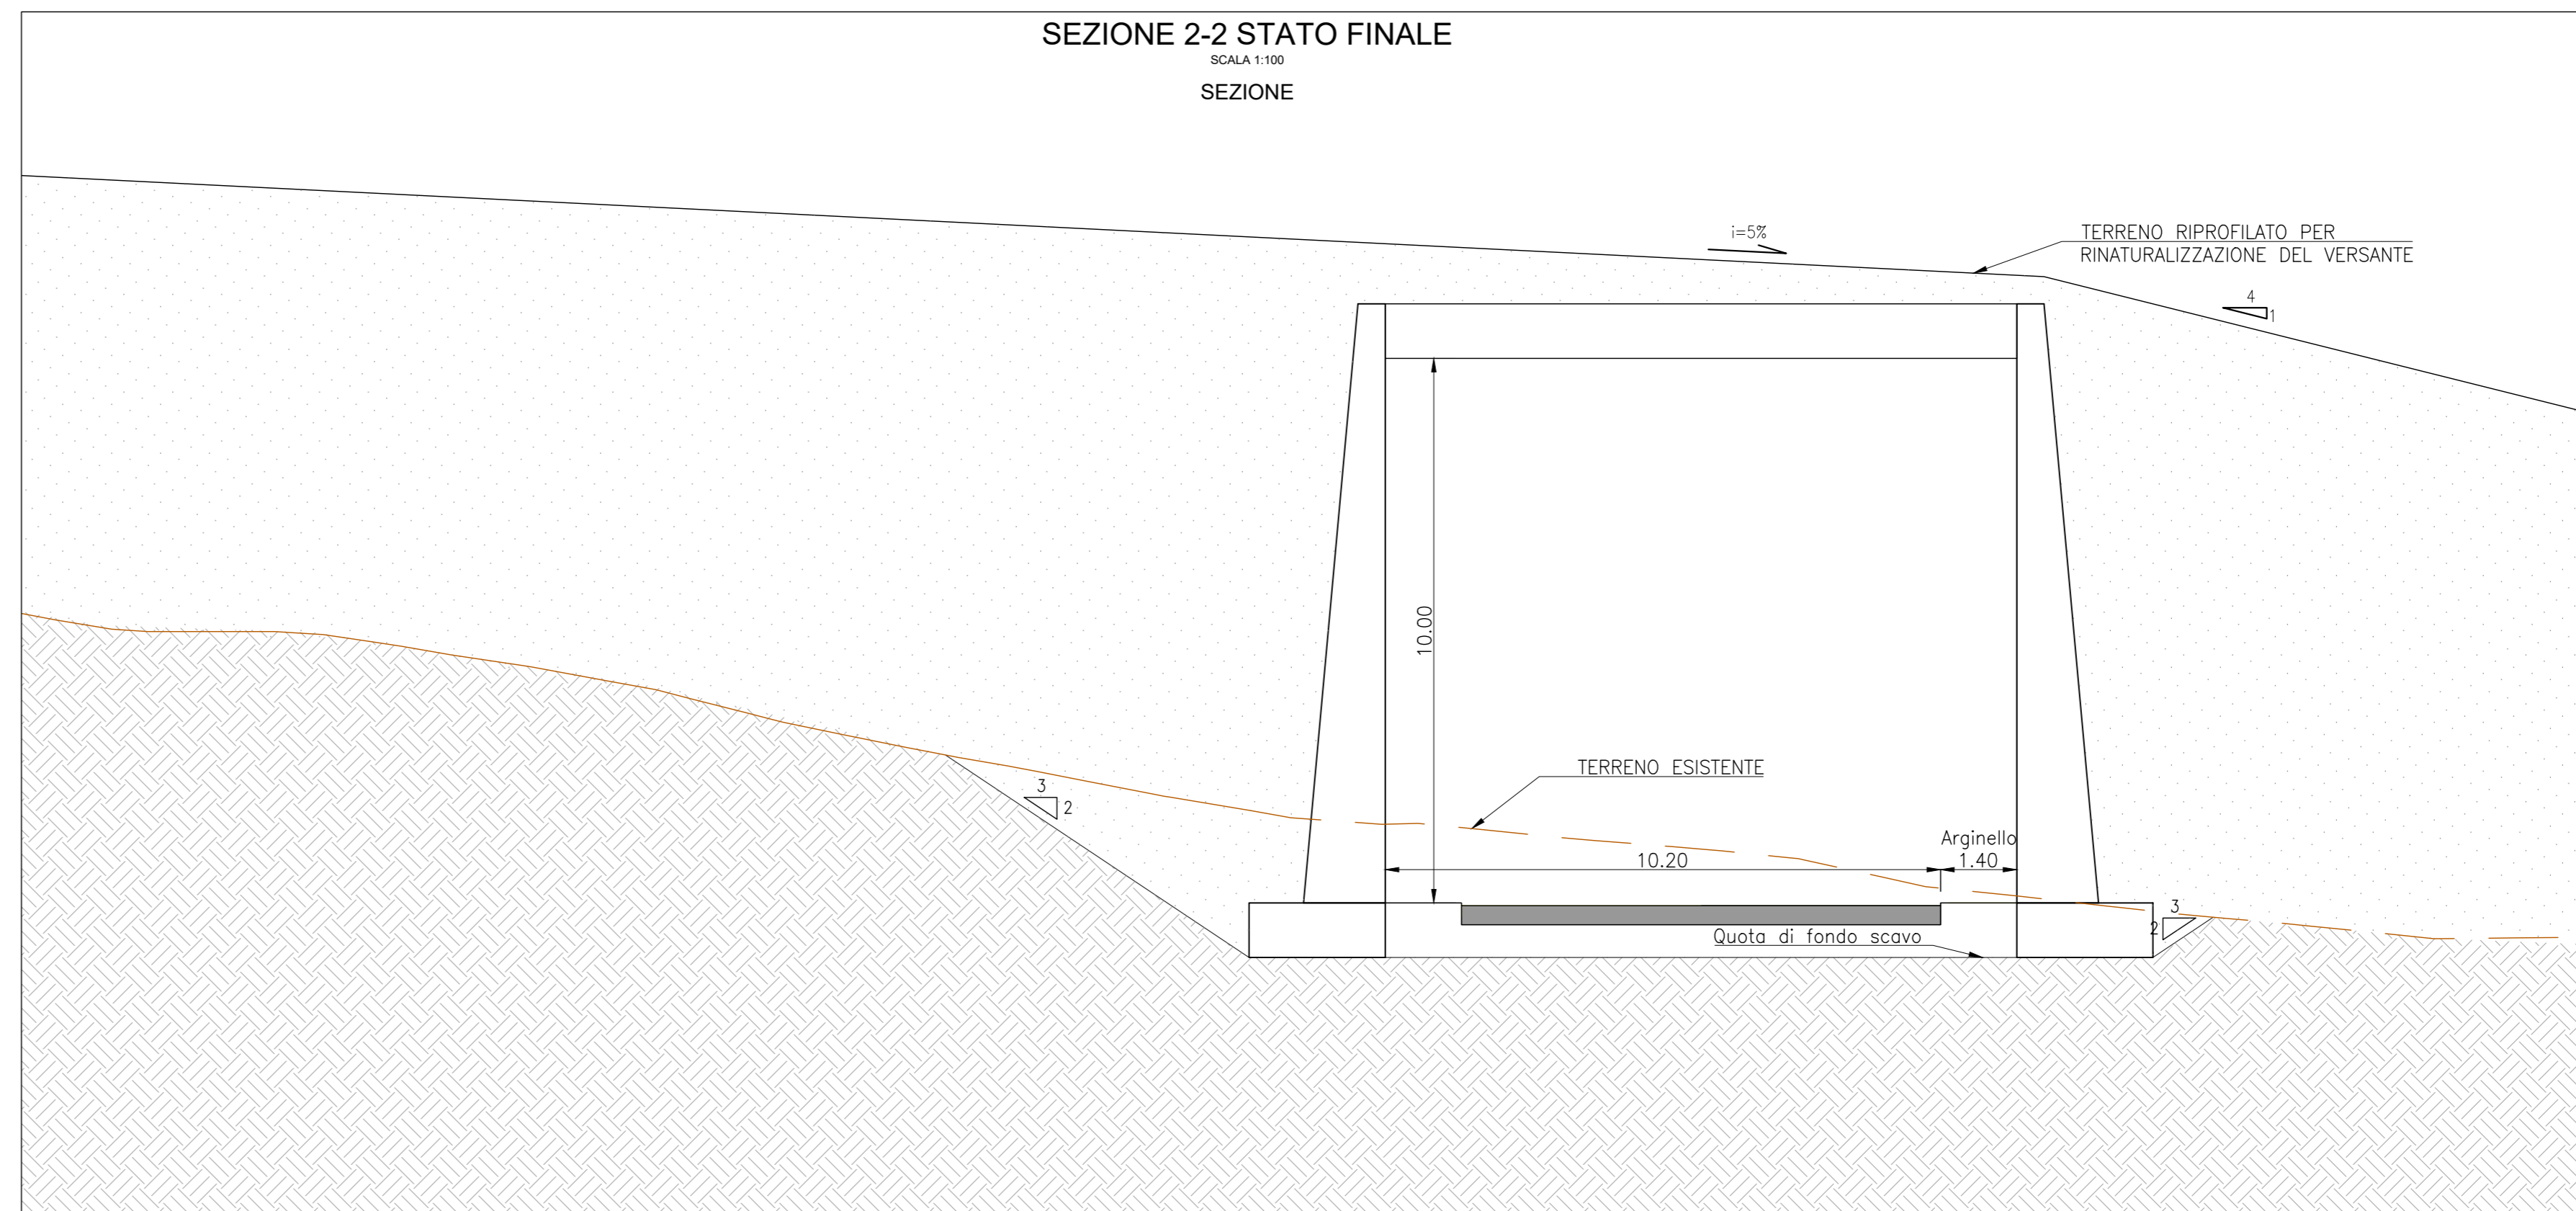

- Legenda:
- Viabilità di accesso alla centrale
  - Area di cantiere
  - Galleria cut & cover
  - Galleria naturale

<b>"VILLAROSA"</b> Progetto di Impianto di Accumulo Idroelettrico			
<i>Comuni di Calascibetta, Enna e Villarosa (EN)</i>			
COMITENTE <b>EDISON</b> EDF GROUP	COORDINAMENTO / MANDANTE <b>FROSIO</b> NEXT	PROGETTAZIONE GEOTECNICA / MANDATARIA <b>GEODES</b>	PROGETTAZIONE GEOTECNICA / MANDATARIA Piazza S. Spir. n. 124 - 50126 TORRIGLIANA Tel. +39 0571 6860250 Fax +39 0571 63767446 E-mail: info@geodes.it
TITOLO ELABORATO <b>Galleria d'accesso alla centrale Piazzale di Imbocco e sezioni piane, prospetti e sezioni</b>	SCALA varie	COMMESSA 1388	CODIFICA DOCUMENTO 1388-L-GD-D-05-0
0	PRIMA EMISSIONE	DATA Maggio 2023	RESATO VERIFICATO APPROVATO
REV	DESCRIZIONE	DATA	RESATO VERIFICATO APPROVATO
1			
2			
3			
4			