


Libero Consorzio Comunale di Enna

Elettrodotto 380 kV in cavo interrato "SE Calascibetta - SU Villarosa"

Raccordi in cavo interrato 150 kV "SE Caltanissetta - SE Calascibetta" e "SE Calascibetta - SE Nicoletti"

Raccordo aereo 380 kV DT "SE Cimmina - SE Calascibetta"

Raccordo aereo 380 kV DT "SE Calascibetta - SE Chiaramonte Gulfi"

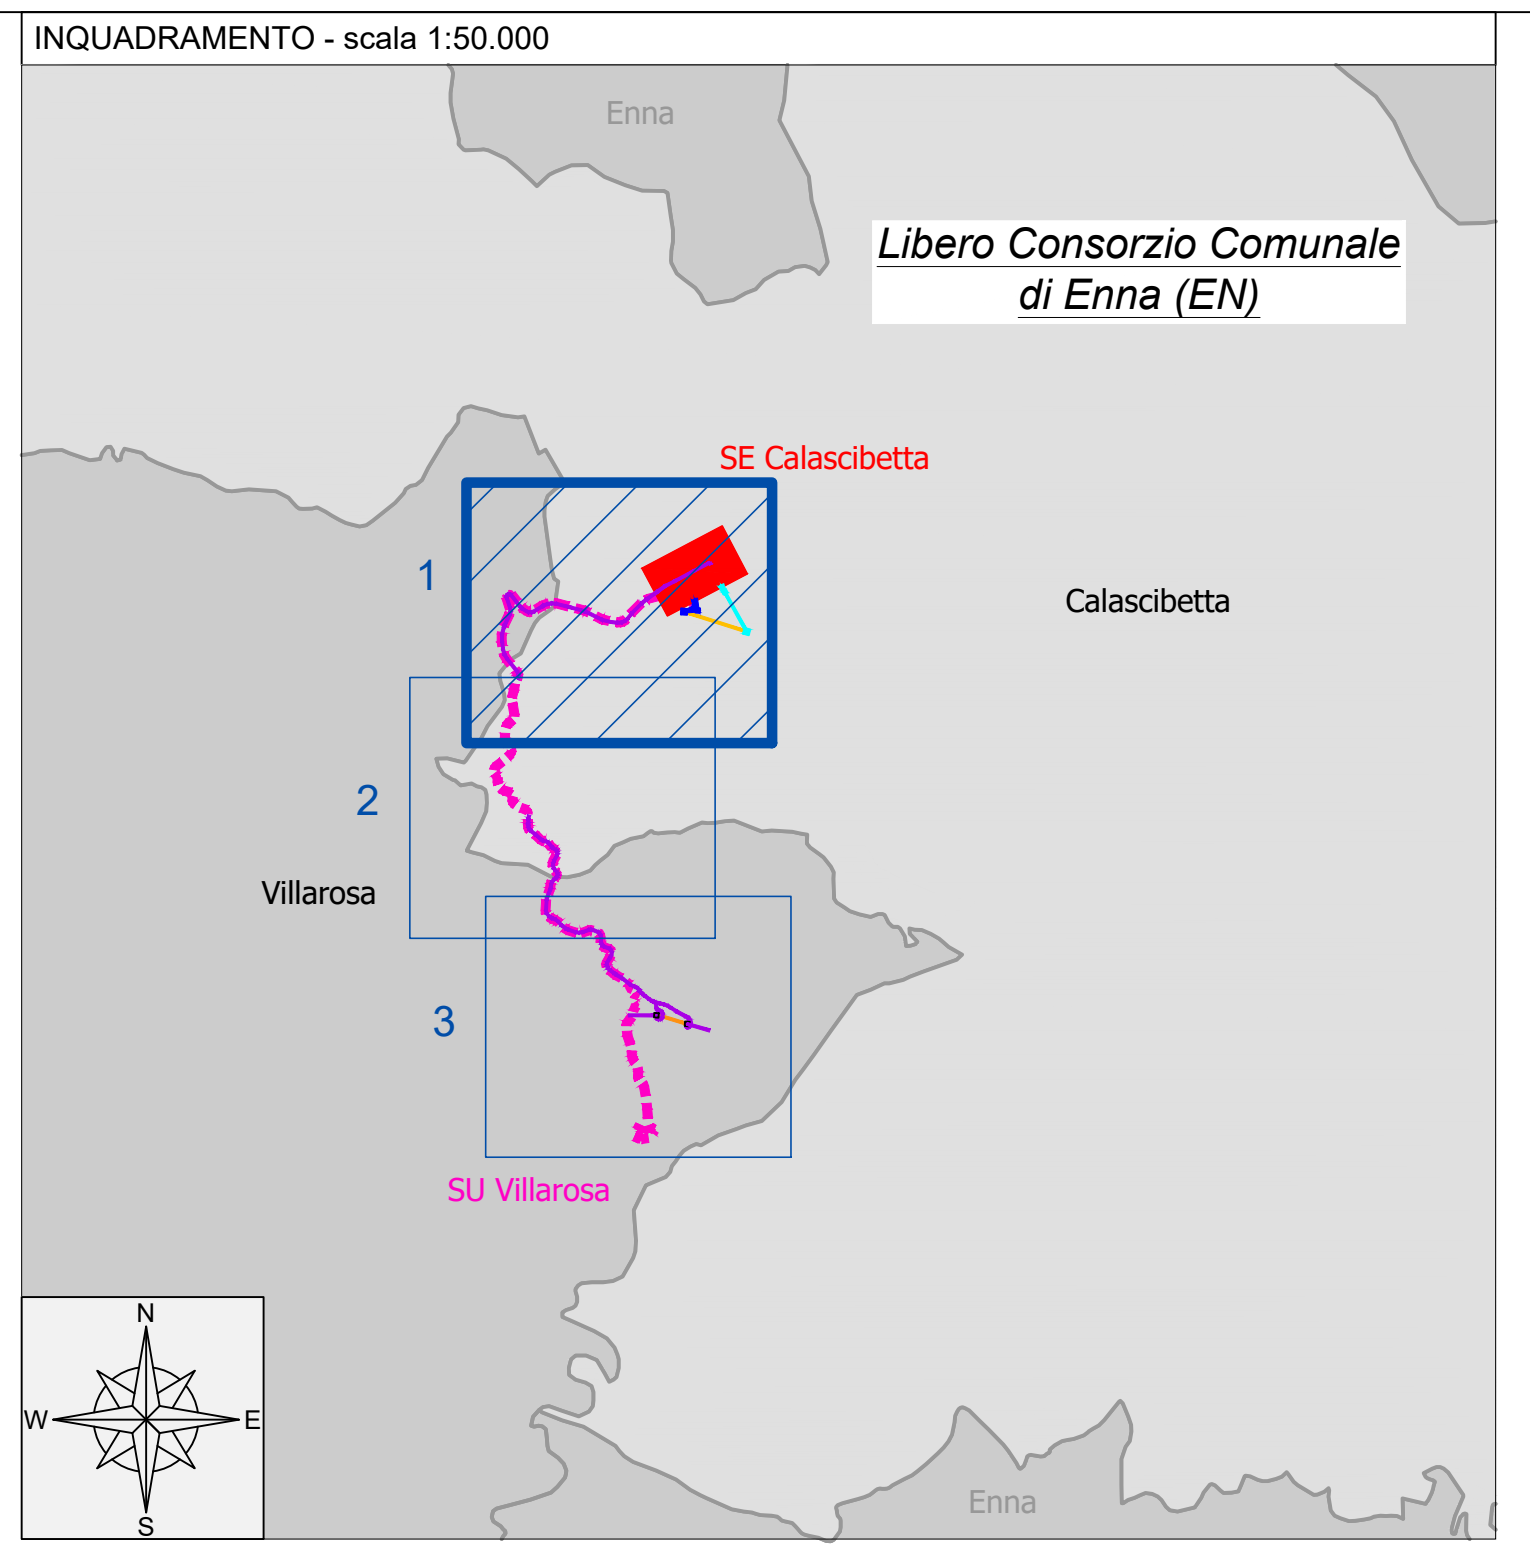

Legenda

- Elettrodotto aereo 380 kV DT autorizzato "Chiaramonte Gulfi - Cimmina"
- Elettrodotto aereo 150 kV ST esistente "SE Caltanissetta - SE Nicoletti"
- Deviiazione strada comunale
- Strada di accesso alla centrale su sedime strada esistente
- Limiti Comunali

OPERE IN PROGETTO CONNESSIONE RTN

Opere RTN

- Stazione Elettrica 380/150/36 kV "Calascibetta"
- Raccordo aereo 380 kV DT "SE Cimmina - SE Calascibetta"
- Raccordo aereo 380 kV DT "SE Calascibetta - SE Chiaramonte Gulfi"
- Raccordi aerei 150 kV ST con palo di transizione aereo/cavo "SE Calascibetta - SE Nicoletti" e "SE Caltanissetta - SE Calascibetta"
- Stazione Elettrica 380/150/36 kV "Calascibetta"
- Modifica tratto di linea 380 kV DT "SE Chiaramonte Gulfi - SE Cimmina"
- Raccordo aereo 380 kV DT "SE Calascibetta - SE Chiaramonte Gulfi"
- Raccordi in cavo interrato 150 kV "SE Caltanissetta - SE Calascibetta" e "SE Calascibetta - SE Nicoletti"

Opere di Utenza

- Centrale ipogea e Scottazione Elettrica ipogea "Villarosa"
- Elettrodotto 380 kV in cavo interrato "SE Calascibetta - SU Villarosa"

Fonte portale cartografico nazionale <https://dati.regione.sicilia.it/dataset/>
 Fonte base ortofoto: CGR SpA - Compagnia Generale Ripreseeree



"VILLAROSA"
 Progetto di impianto di accumulo idroelettrico
 Opere di connessione alla RTN
 Piano Tecnico delle Opere RTN

| | | | |
|---|----------------------------------|---|--------------------------------|
| | | GEOTECH S.r.l. SOCIETA' DI INGEGNERIA Via T. Nani, 7 Monteghino (SR) Tel. +39 0571 01774 E-mail: info@geotech.it Web: www.geotech.it | |
| TITOLO ELABORATO Corografia di progetto - ortofotocarta | | SCALA 1:2.000 | |
| COMMITTENTE Edison S.p.A. | | CONMESSA G970 | |
| CODIFICA DOCUMENTO 6970_DEF_T_003_RTN_coro_ortofotocarta_1_3_REV01 | | DATA 12/07/2022 | |
| 4 | | | |
| 3 | | | |
| 2 | | | |
| 1 | EMMISSIONE PER INTEGRAZIONI MASE | Luglio 2023 | Genaro S.I. |
| 0 | PRIMA EMMISSIONE | Luglio 2022 | Genaro S.I. |
| REV | DESCRIZIONE | DATA | REDAZIONE VERIFICATO APPROVATO |
| 3 | | | |
| 4 | | | |

