


Stazione Elettrica 380 kV
"Calascibetta"

Raccordo aereo 380 kV
DT "SE Calascibetta -
SE Chiaramonte Gulfi"

Raccordo aereo 380 kV
DT "SE Ciminna -
SE Calascibetta"

Elettrodotto 380 kV
in cavo interrato
"SE Calascibetta - SU Villarosa"

Raccordi in cavo interrato 150 kV
"SE Caltanisetta - SE Calascibetta" e
"SE Calascibetta - SE Nicoletti"

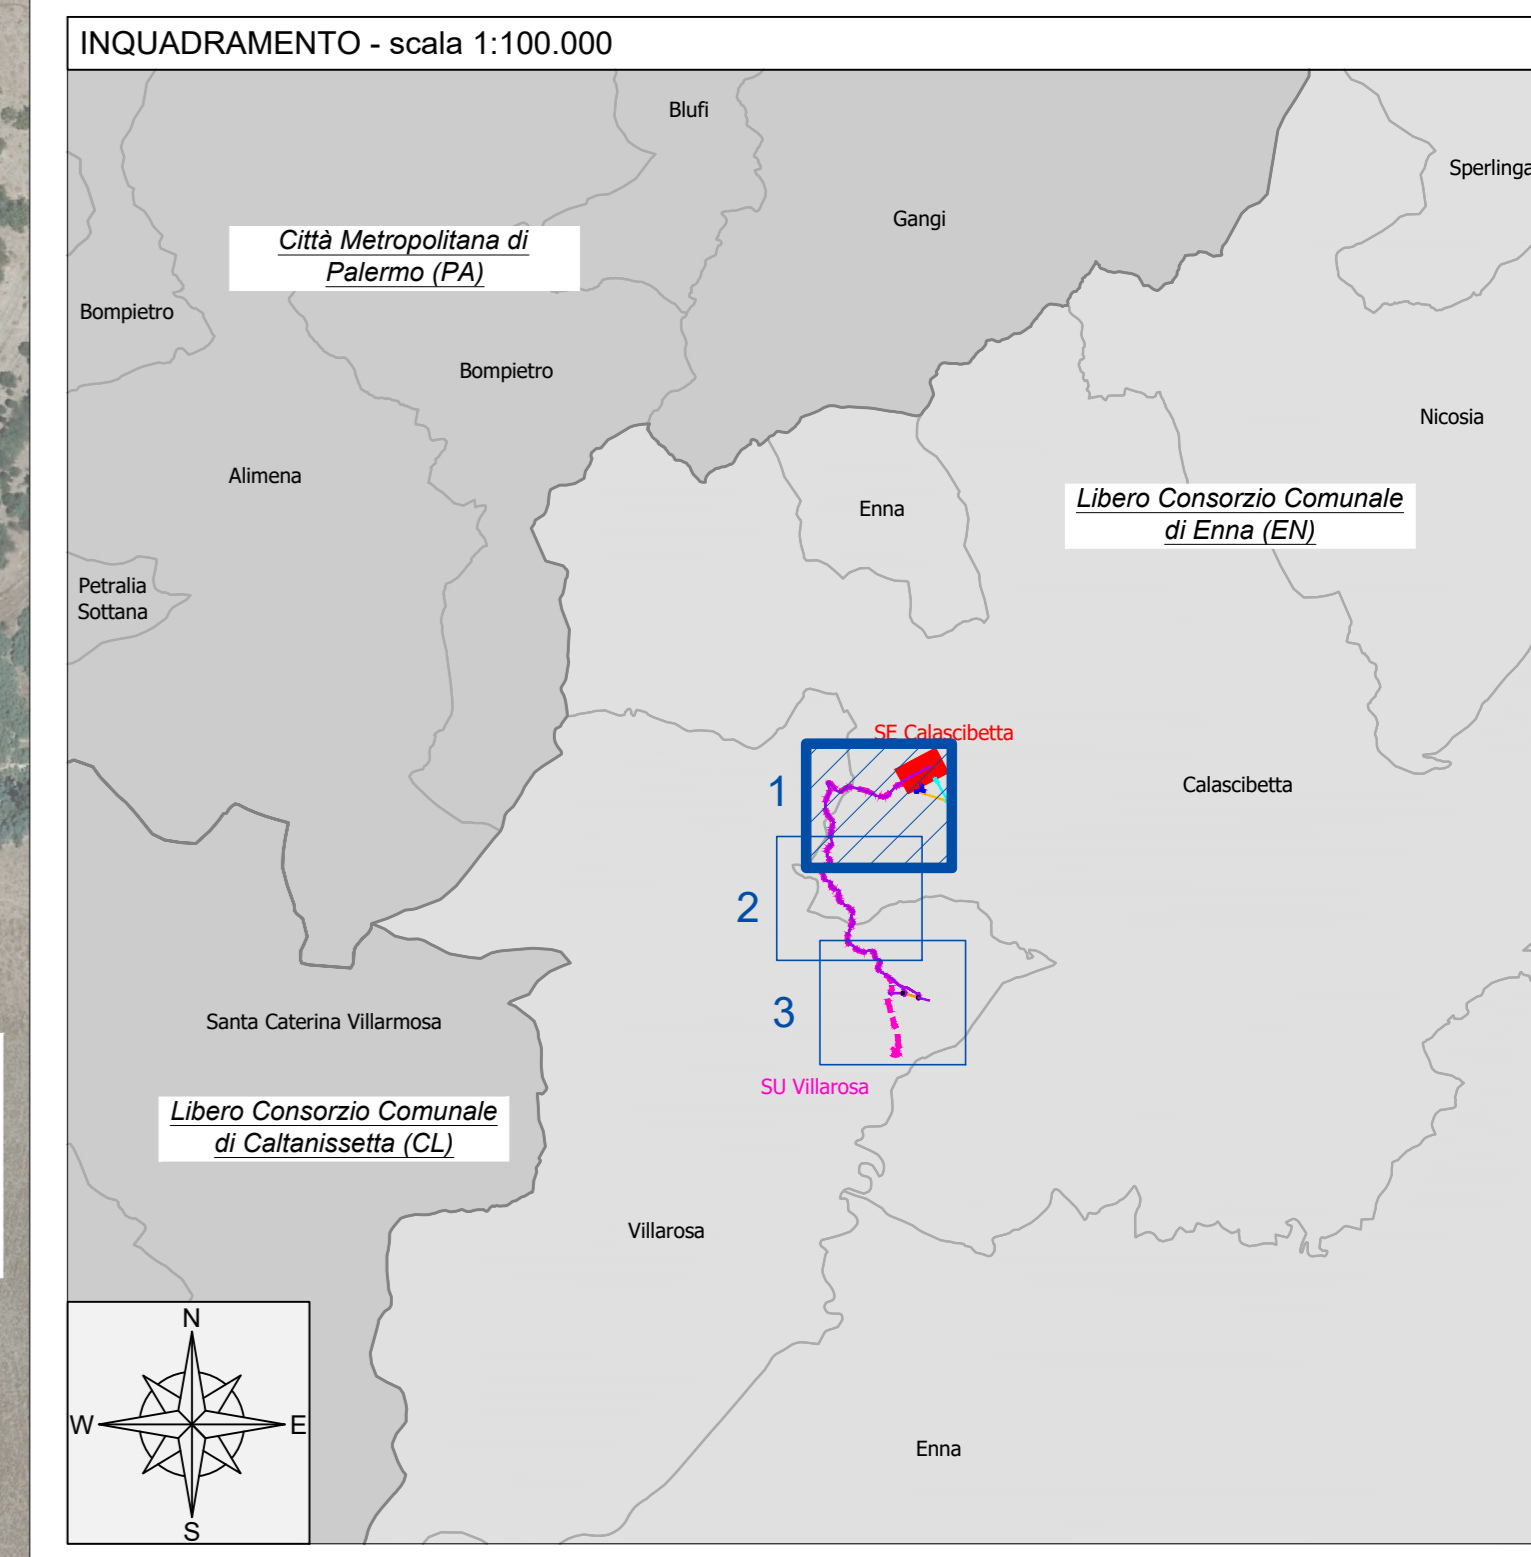

Legenda

- Elettrodotto aereo 380 kV DT autorizzato "Chiaramonte Gulfi - Ciminna"
- Elettrodotto aereo 150 kV ST esistente "SE Caltanisetta - SE Nicoletti"
- Limiti Comunali

OPERE IN PROGETTO CONNESSIONE RTN

Opere RTN

- Stazione Elettrica 380/150/36 kV "Calascibetta"
- Raccordo aereo 380 kV DT "SE Ciminna - SE Calascibetta"
- Raccordo aereo 380 kV DT "SE Calascibetta - SE Chiaramonte Gulfi"
- Raccordi aerei 150 kV ST con palo di transizione aereocavo "SE Calascibetta - SE Nicoletti" e "SE Caltanisetta - SE Calascibetta"
- Modifica tratto di linea 380 kV DT "SE Chiaramonte Gulfi - SE Ciminna"
- Raccordo aereo 380 kV DT "SE Calascibetta - SE Chiaramonte Gulfi"
- Raccordi in cavo interrato 150 kV "SE Caltanisetta - SE Calascibetta" e "SE Calascibetta - SE Nicoletti"


Opere di Utenza

- Centrale ipogea e Sottostazione Elettrica ipogea "Villarosa"
- Elettrodotto 380 kV in cavo interrato "SE Calascibetta - SU Villarosa"

Fonte portale cartografico nazionale <https://dati.regione.sicilia.it/dataset/>
Fonte base ortofoto: CGR SpA - Compagnia Generale Ripresearee

Villarosa

Calascibetta

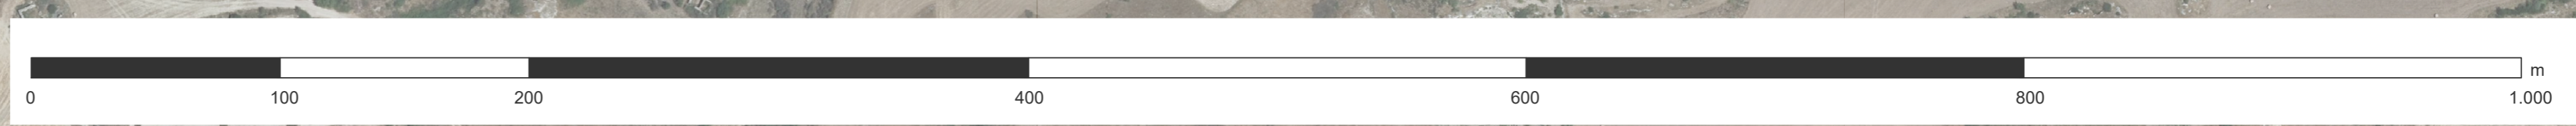

"VILLAROSA"			
Progetto di impianto di accumulo idroelettrico Opere di connessione alla RTN Piano Tecnico delle Opere Utenza			
COMITENTE		PROGETTAZIONE	
TITOLO ELABORATO		SCALA	1:2.000
Corografia di progetto - ortofotocarta		CONMESSA	G970
		CODIFICA DOCUMENTO 6970_06F_T_003_01_coro_pnan_ortofoto_1_3_REV00	
4			
3			
2			
1	EMMISSIONE PER INTEGRAZIONI MASE	Luglio 2023	Genova S.r.l. Genova S.r.l. Edison S.p.A.
0	PRIMA EMMISSIONE	Luglio 2022	Genova S.r.l. Genova S.r.l. Edison S.p.A.
REV	DESCRIZIONE	DATA	REDACTO VERIFICATO APPROVATO
1			
2			
3			
4			
5			
6			
7			
8			
9			
10			
11			
12			
13			
14			
15			
16			
17			

Questo disegno non può essere riprodotto, né utilizzato, né ceduto a terzi in tutto o in parte senza il consenso scritto degli autori.