


Libero Consorzio Comunale di Enna

Elettrodotto 380 kV in cavo interrato "SE Calascibetta - SU Villarosa"

Raccordi in cavo interrato 150 kV "SE Caltanisetta - SE Calascibetta" e "SE Calascibetta - SE Nicoletti"

Raccordi aerei 150 kV ST con palo di transizione aereo/cavo "SE Calascibetta - SE Nicoletti" e "SE Caltanisetta - SE Calascibetta"

Centrale ipogea e Sottostazione Elettrica ipogea "Villarosa"

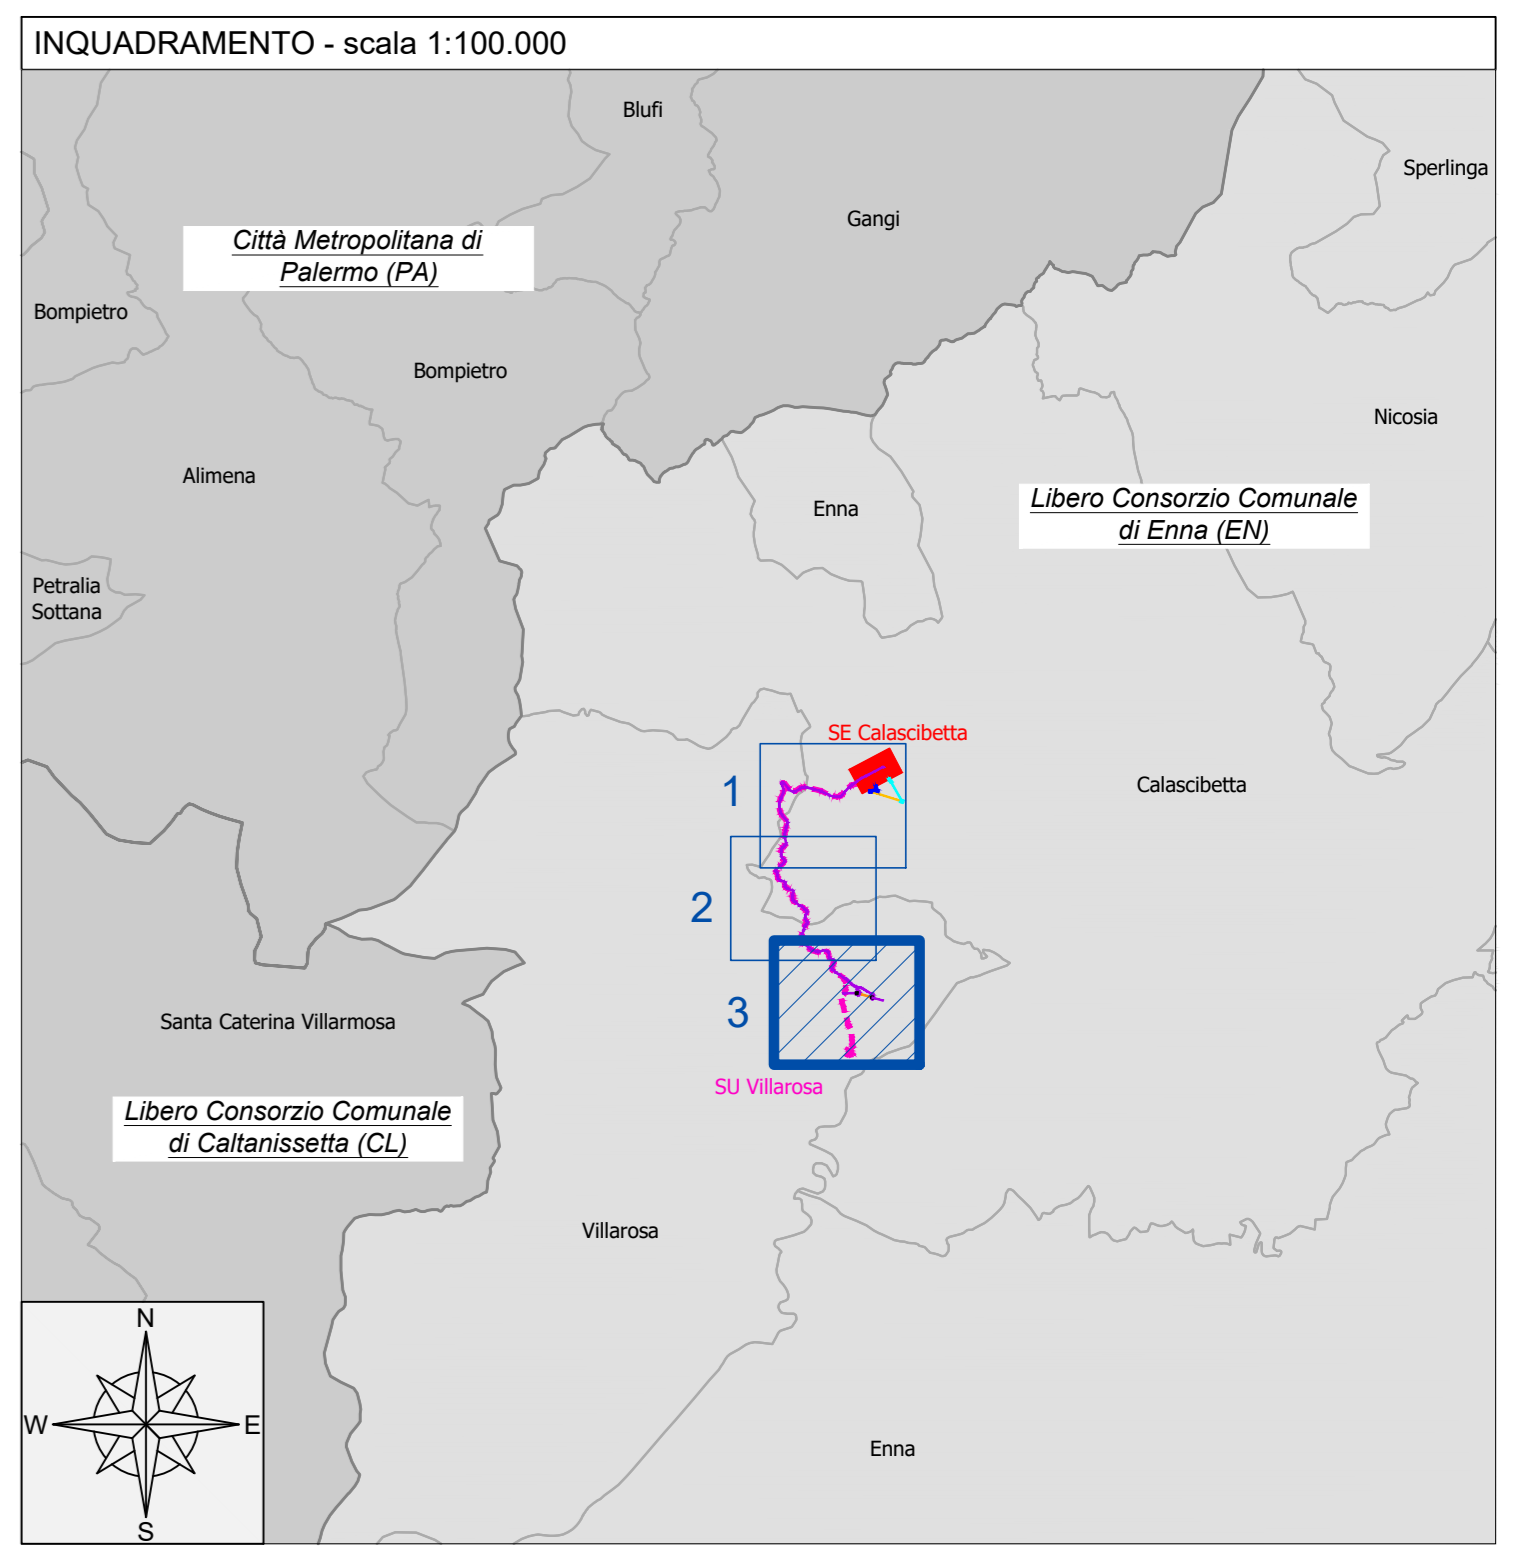

Legenda

- Elettrodotto aereo 380 kV DT autorizzato "Chiaromonte Gullì - Ciminna"
- Elettrodotto aereo 150 kV ST esistente "SE Caltanisetta - SE Nicoletti"
- Limiti Comunali

OPERE IN PROGETTO CONNESSIONE RTN

Opere RTN

- Stazione Elettrica 380/150/36 kV "Calascibetta"
- Raccordo aereo 380 kV DT "SE Ciminna - SE Calascibetta"
- Raccordo aereo 380 kV DT "SE Calascibetta - SE Chiaromonte Gullì"
- Raccordi aerei 150 kV ST con palo di transizione aereo/cavo "SE Calascibetta - SE Nicoletti" e "SE Caltanisetta - SE Calascibetta"
- Modifica tratto di linea 380 kV DT "SE Chiaromonte Gullì - SE Ciminna"
- Raccordo aereo 380 kV DT "SE Calascibetta - SE Chiaromonte Gullì"
- Raccordi in cavo interrato 150 kV "SE Caltanisetta - SE Calascibetta" e "SE Calascibetta - SE Nicoletti"

Opere di Utenza

- Centrale ipogea e Sottostazione Elettrica ipogea "Villarosa"
- Elettrodotto 380 kV in cavo interrato "SE Calascibetta - SU Villarosa"

Fonte portale cartografico nazionale <https://dati.regione.sicilia.it/dataset/>
Fonte base ortofoto: CGR SpA - Compagnia Generale RipreseAeree



"VILLAROSA"
Progetto di impianto di accumulo idroelettrico
Opere di connessione alla RTN
Piano Tecnico delle Opere Utenza

COMITENTE		PROGETTAZIONE	
TITOLO ELABORATO		SCALA	1:2.000
Corografia di progetto - ortofotocarta		EMISSA	G970
		CODIFICA DOCUMENTO: 6970_DEF_T_003_01_coro_pno_000000_03_REV01	
4			
3			
2			
1	EMMISSIONE PER INTEGRAZIONI MASE	Luglio 2023	Genaro S.r.l. Genaro S.r.l. Edison S.p.A.
0	PRIMA EMISSIONE	Luglio 2022	Genaro S.r.l. Genaro S.r.l. Edison S.p.A.
REV	DESCRIZIONE	DATA	REDAZIONE VERIFICATO APPROVATO
1	Disegno non più essere riorodotto, né utilizzato altrove, né ceduto a terzi in tutto o in parte senza il consenso scritto degli autori		