



**Legenda**

-  Confine foglio catastale (fonte Catasto Nazionale)
  -  Area Potenzialmente Impegnata In asservimento
  -  Numero ditta
  -  Area espropriata
  -  Numero particella catastale
- OPERE IN PROGETTO CONNESSIONE RTN**
- Opere RTN**
-  Stazione Elettrica 380/150/36 kV "Calascibetta"
  -  Scarpate
  -  Raccordo aereo 380 kV DT "SE Ciminna - SE Calascibetta"
  -  Raccordo aereo 380 kV DT "SE Calascibetta - SE Chiaramonte Gulfi"
  -  Raccordi aerei 150 kV ST con palo di transizione aereo/cavo "SE Calascibetta - SE Nicoletti" e "SE Caltanissetta - SE Calascibetta"
  -  Raccordi in cavo interrato 150 kV "SE Caltanissetta - SE Calascibetta" e "SE Calascibetta - SE Nicoletti"
- Fonte dati basi cartografiche: Catasto Nazionale

INQUADRAMENTO - scala 1:50.000

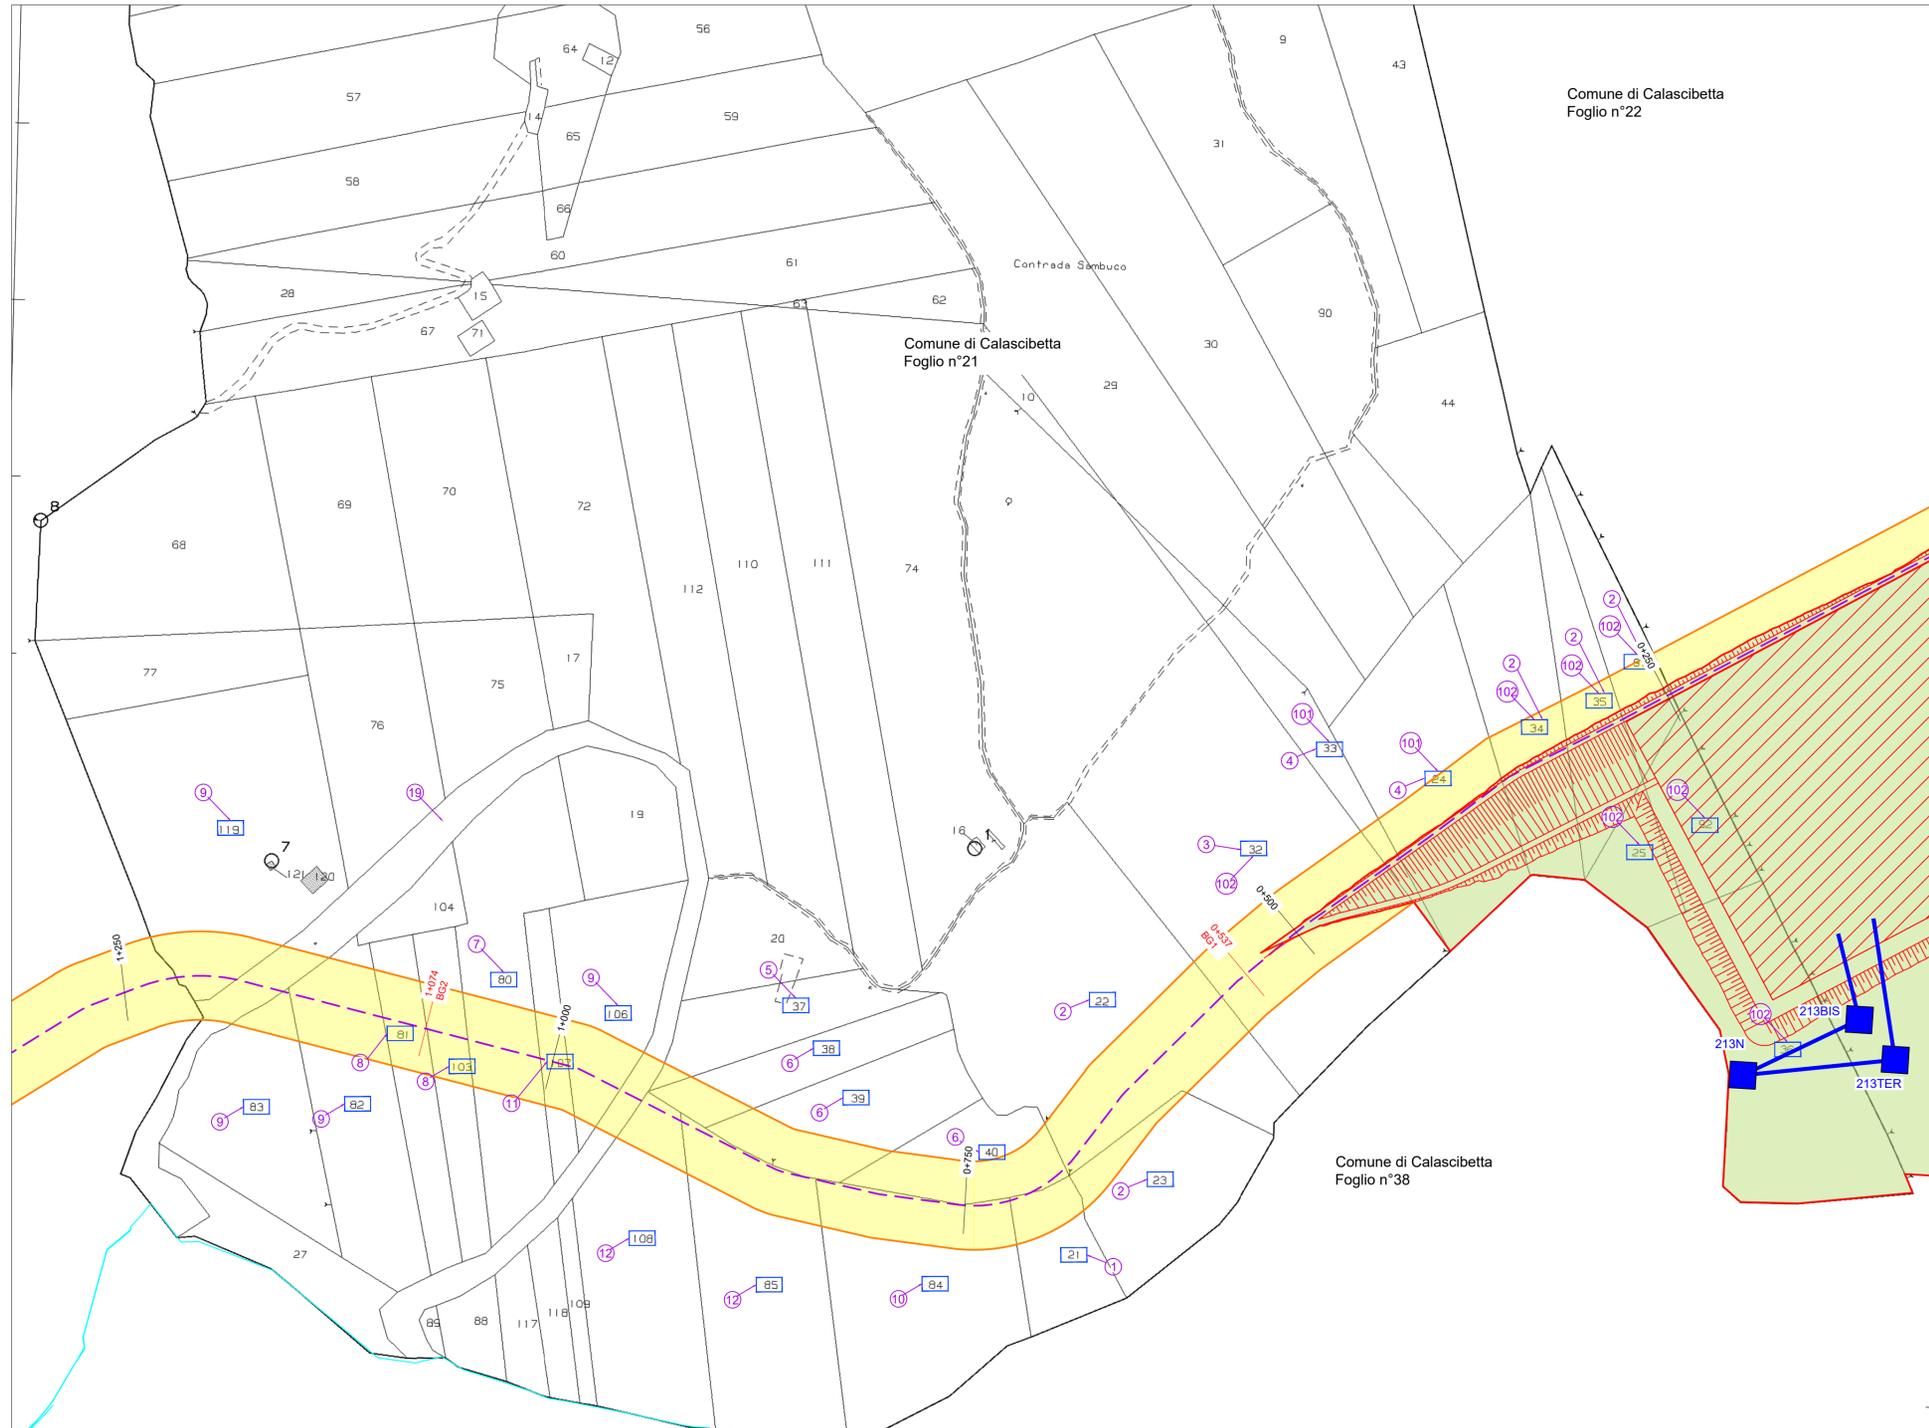

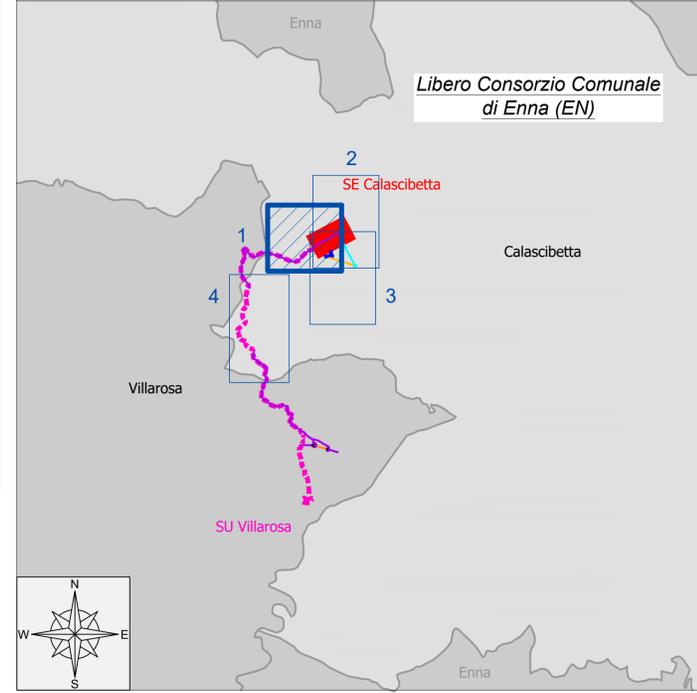

<b>"VILLAROSA"</b>				
Progetto di impianto di accumulo idroelettrico				
Opere di connessione alla RTN				
Piano Tecnico delle Opere RTN				
COMMITTENTE		PROGETTAZIONE		
				
TITOLO ELABORATO		SCALA	1:2.000	
Planimetria catastale con API - Comune di Calascibetta		COMMESSA	G970	
		CODIFICA DOCUMENTO	G970_DEF_T_008_RTN_plan_cat_API_1_4_REV01	
4				
3				
2				
1	EMISSIONE PER INTEGRAZIONI MASE	Luglio 2023	Geotech S.r.l.	Edison S.p.A.
0	PRIMA EMISSIONE	Luglio 2022	Geotech S.r.l.	Edison S.p.A.
REV.	DESCRIZIONE	DATA	REDATTO	VERIFICATO
1				
2				
3				
4				
5				
6				
7				
8				
9				
10				
11				
12				
13				
14				
15				
16				
17				

Questo disegno non può essere riprodotto, né utilizzato altrove, né ceduto a terzi in tutto o in parte senza il consenso scritto degli autori