


PROGRESSIVA	BUCA GIUNTI
2+156	BG04
2+716	BG05
3+276	BG06
3+816	BG07
4+386	BG08

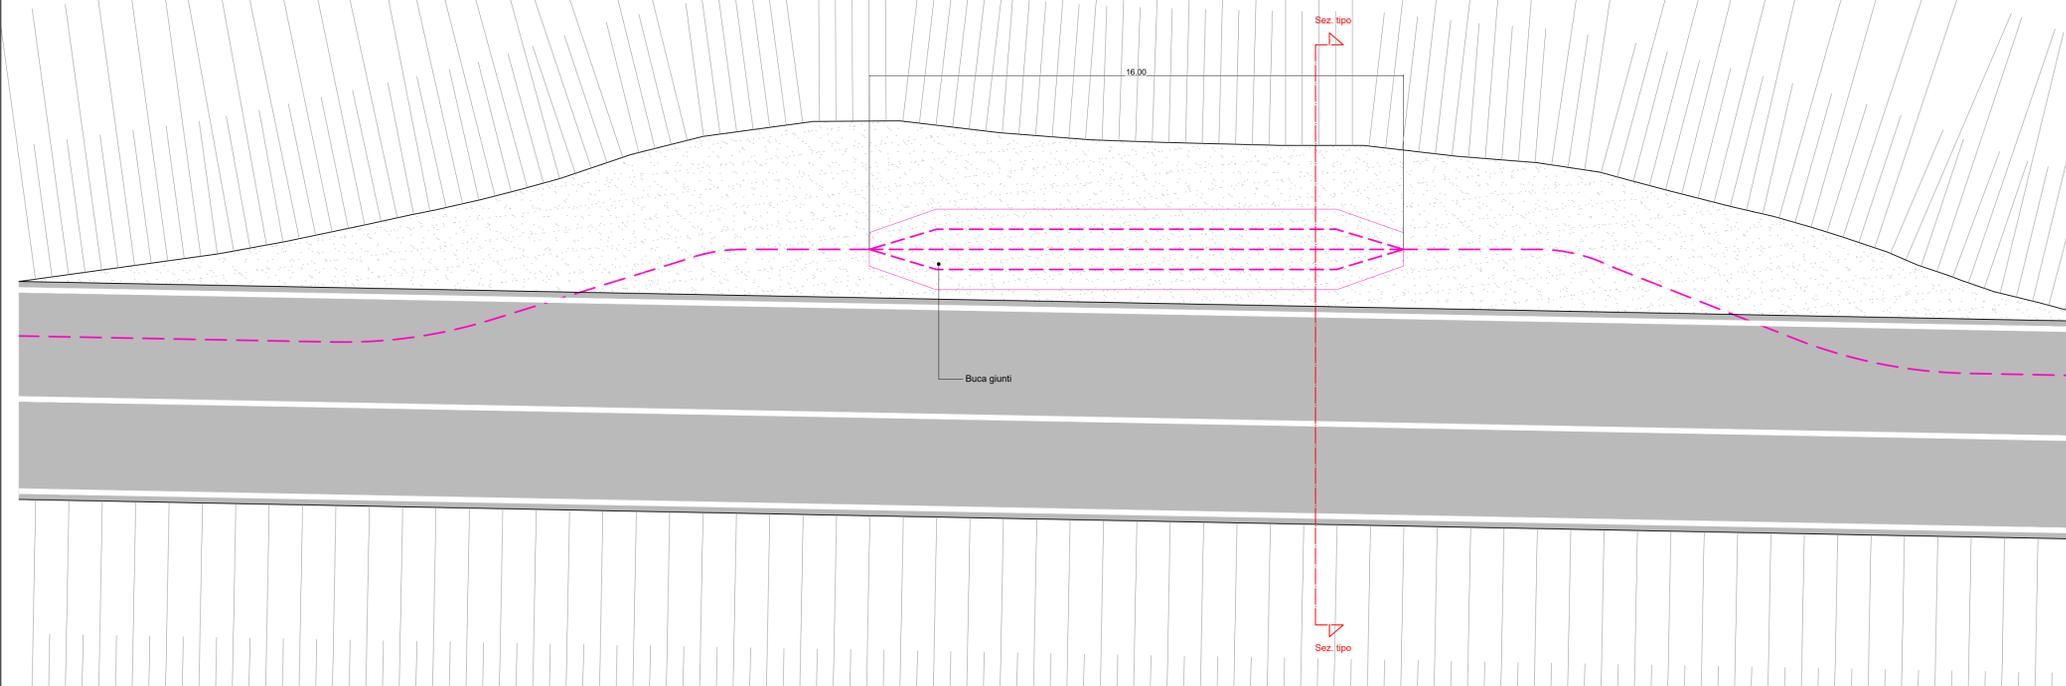

**"VILLAROSA"**  
Progetto di impianto di accumulo idroelettrico  
**Opere di connessione alla RTN**  
Piano Tecnico delle Opere Utenza

TITOLO ELABORATO <b>Tipologici e dettagli connessione in cavo</b>		SCALA varie	COMMESSA G970
		CODIFICA DOCUMENTO G970_DEF_T_013_Ur_tip_dett_cavo_S-10_REV01	
4			
3			
2			
1	EMISSIONE PER INTEGRAZIONI MASE	Luglio 2023	Geotech S.r.l. Geotech S.r.l. Edison S.p.A.
0	PRIMA EMISSIONE	Luglio 2022	Geotech S.r.l. Geotech S.r.l. Edison S.p.A.
REV.	DESCRIZIONE	DATA	REDATTO VERIFICATO APPROVATO
1			
2			
3			
4			
5			
6			
7			
8			
9			
10			
11			
12			
13			
14			
15			
16			
17			

Questo disegno non può essere riprodotto, né utilizzato altrove, né ceduto a terzi in tutto o in parte senza il consenso scritto degli autori.