

Legenda

— Confine foglio catastale (fonte Catasto Nazionale)

XX Numero ditta

□ Numero particella catastale

OPERE IN PROGETTO CONNESSIONE RTN

Opere RTN


■ Raccordo aereo 380 kV DT "SE Ciminna - SE Calascibetta"

■ Raccordo aereo 380 kV DT "SE Calascibetta - SE Chiaramonte Gulfi"

▨ Stazione Elettrica 380 kV "Calascibetta"

▨ Scarpate

Fonte dati basi cartografiche: Catasto Nazionale

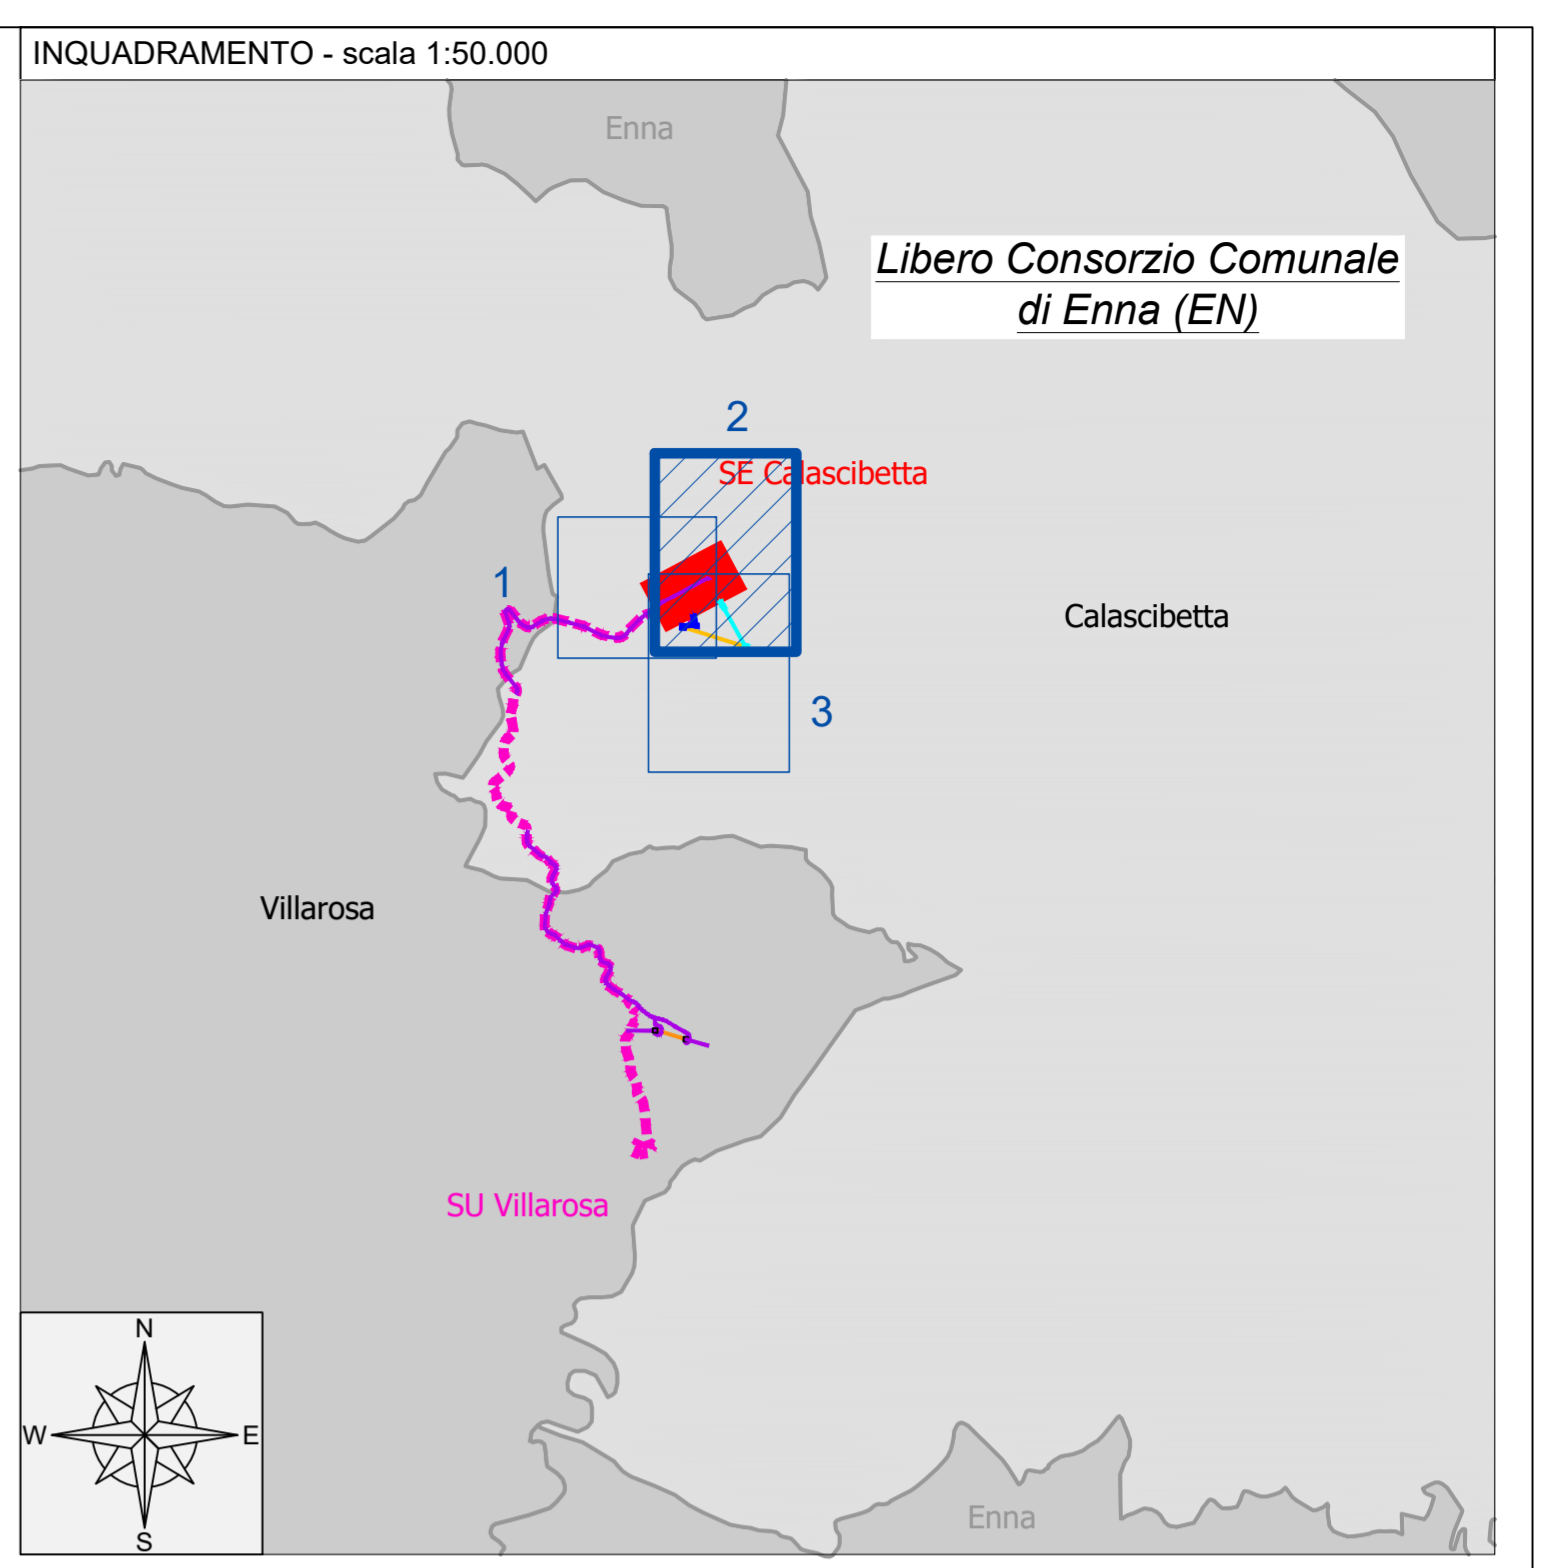

"VILLAROSA"				
Progetto di impianto di accumulo idroelettrico				
Opere di connessione alla RTN				
Piano Tecnico delle Opere RTN				
		COMMITTENTE EDISON EDF GROUP		
TITOLO ELABORATO Planimetria catastale - Stazione Elettrica		SCALA 1:2.000	PROGETTAZIONE GEOTECH S.r.l. SOCIETA' DI INGEGNERIA Via T.Nani, 7 Morbegno (SO) Tel. +39 0342610774 E-mail: info@geotech-srl.it Sito: www.geotech-srl.it	
COMMESSA G970		CODIFICA DOCUMENTO G970_DEF_T_016_RTN_plan_cat _SE_2-3_REV01		
4				
3				
2				
1	EMMISSIONE PER INTEGRAZIONI MASE	Luglio 2023	Geotech S.r.l.	Geotech S.r.l.
0	PRIMA EMISSIONE	Luglio 2022	Geotech S.r.l.	Edison S.p.A.
REV.	DESCRIZIONE	DATA	REDATTO	VERIFICATO
1				
2				
3				
4				
5				
6				
7				
8				
9				
10				
11				
12				
13				
14				
15				
16				
17				

Questo disegno non può essere riprodotto, né utilizzato altrove, né ceduto a terzi in tutto o in parte senza il consenso scritto degli autori