S5007/1

# SOSTEGNO PORTALE ATTRAVERSAMENTO ATR 400/155 KV - LATO 380 KV




## SEZIONE D – D
(scala 1:10)




## PARTIC. 3
(scala 1:10)

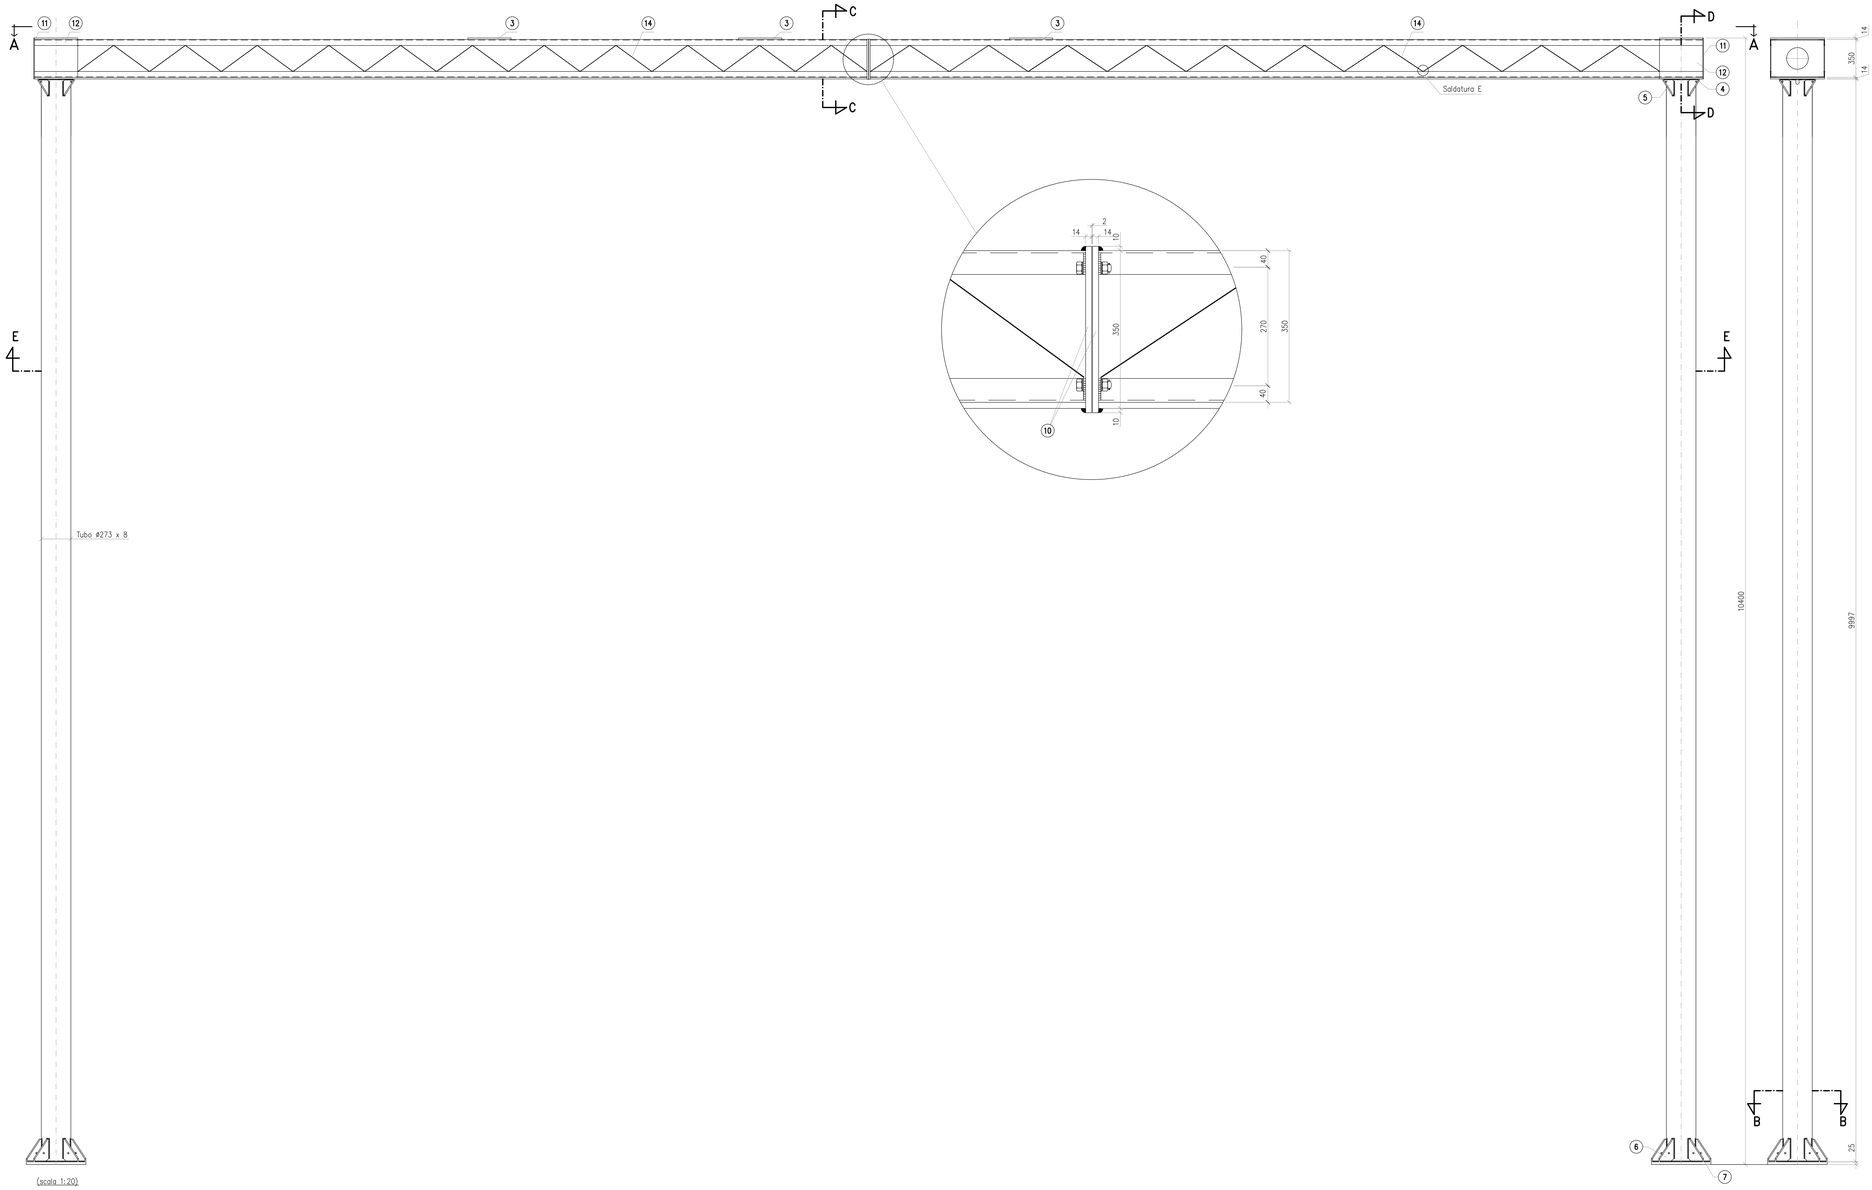


## PARTIC. F
(scala 1:10)

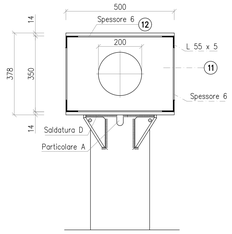


## SEZIONE C – C
(scala 1:10)

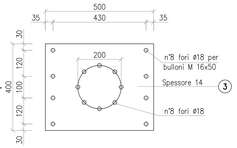


## SEZIONE B – B
(scala 1:10)




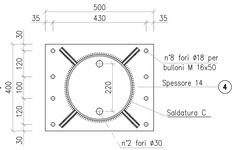


## PARTIC. 5
(scala 1:5)
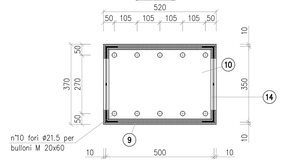
## PARTIC. A
(scala 1:5)

## PARTIC. 6
(scala 1:5)

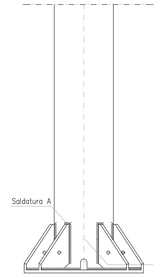

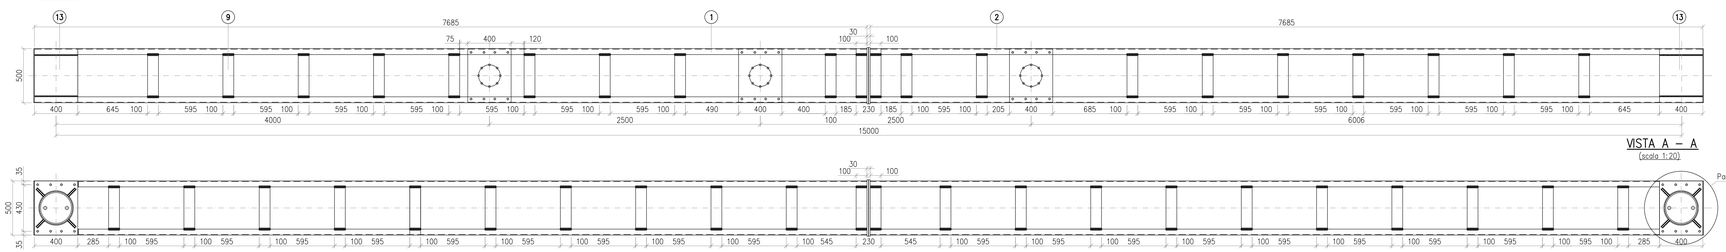
## DIMENSIONI DELLE SALDATURE
( elettrodo E 44 / L / 3 UNI 5132:1974 )
(scala 1:2)




## SEZIONE E – E
(scala 1:20)

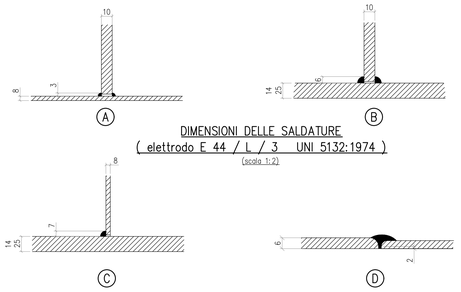


# "VILLAROSA"

Progetto di impianto di accumulo idroelettrico

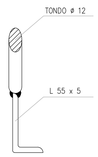**Opere di connessione alla RTN**

**Piano Tecnico delle Opere RTN**

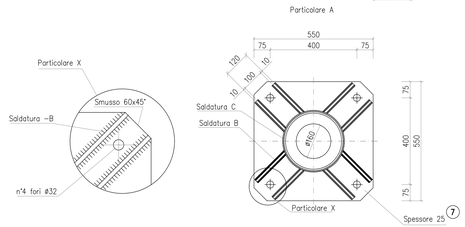COMMITTENTE: EDISON EDF GROUP

PROGETTAZIONE: GEOTECH S.r.l. SOCIETÀ DI INGEGNERIA, Via T.Nani, 7 Morbegno (SO), Tel. +39 0342610774, E-mail: info@geotech-srl.it, Sito: www.geotech-srl.it

TITOLO ELABORATO: Carpenteria - sostegno per portale attraversamento ATR 400/155 kV - lato 380 kV

SCALA: varie

COMMESSA: G970

CODIFICA DOCUMENTO: G970_DEF_T_023_RTN_carp_12-14_REV01

| REV. | DESCRIZIONE | DATA | REDATTO | VERIFICATO | APPROVATO |
|---|---|---|---|---|---|
| 4 | | | | | |
| 3 | | | | | |
| 2 | | | | | |
| 1 | EMISSIONE PER INTEGRAZIONI MASE | Luglio 2023 | Geotech S.r.l. | Geotech S.r.l. | Edison S.p.A. |
| 0 | PRIMA EMISSIONE | Luglio 2022 | Geotech S.r.l. | Geotech S.r.l. | Edison S.p.A. |

Questo disegno non può essere riprodotto, nè utilizzato altrove, nè ceduto a terzi in tutto o in parte senza il consenso scritto degli autori