



STRADA ACCESSO STAZIONE  
 Profilo longitudinale  
 Scala 200/200  
 Quota di Riferimento: 430,00 m

NUMERO SEZIONE	1	2	3
DISTANZE PARZIALI	40,00	40,00	40,00
DISTANZE PROGRESSIVE	0+000,00	0+040,00	0+080,00
QUOTE TERRENO	441,40	440,58	440,70
QUOTE PROGETTO	441,45	441,40	441,40
DIFFERENZA QUOTE TERRENO-QUOTE PROGETTO	0,00	-0,02	-0,70
ETTOMETRICHE	0		
ANDAMENTO PLANIMETRICO	R=98,25m	R=101,75m	R=101,75m

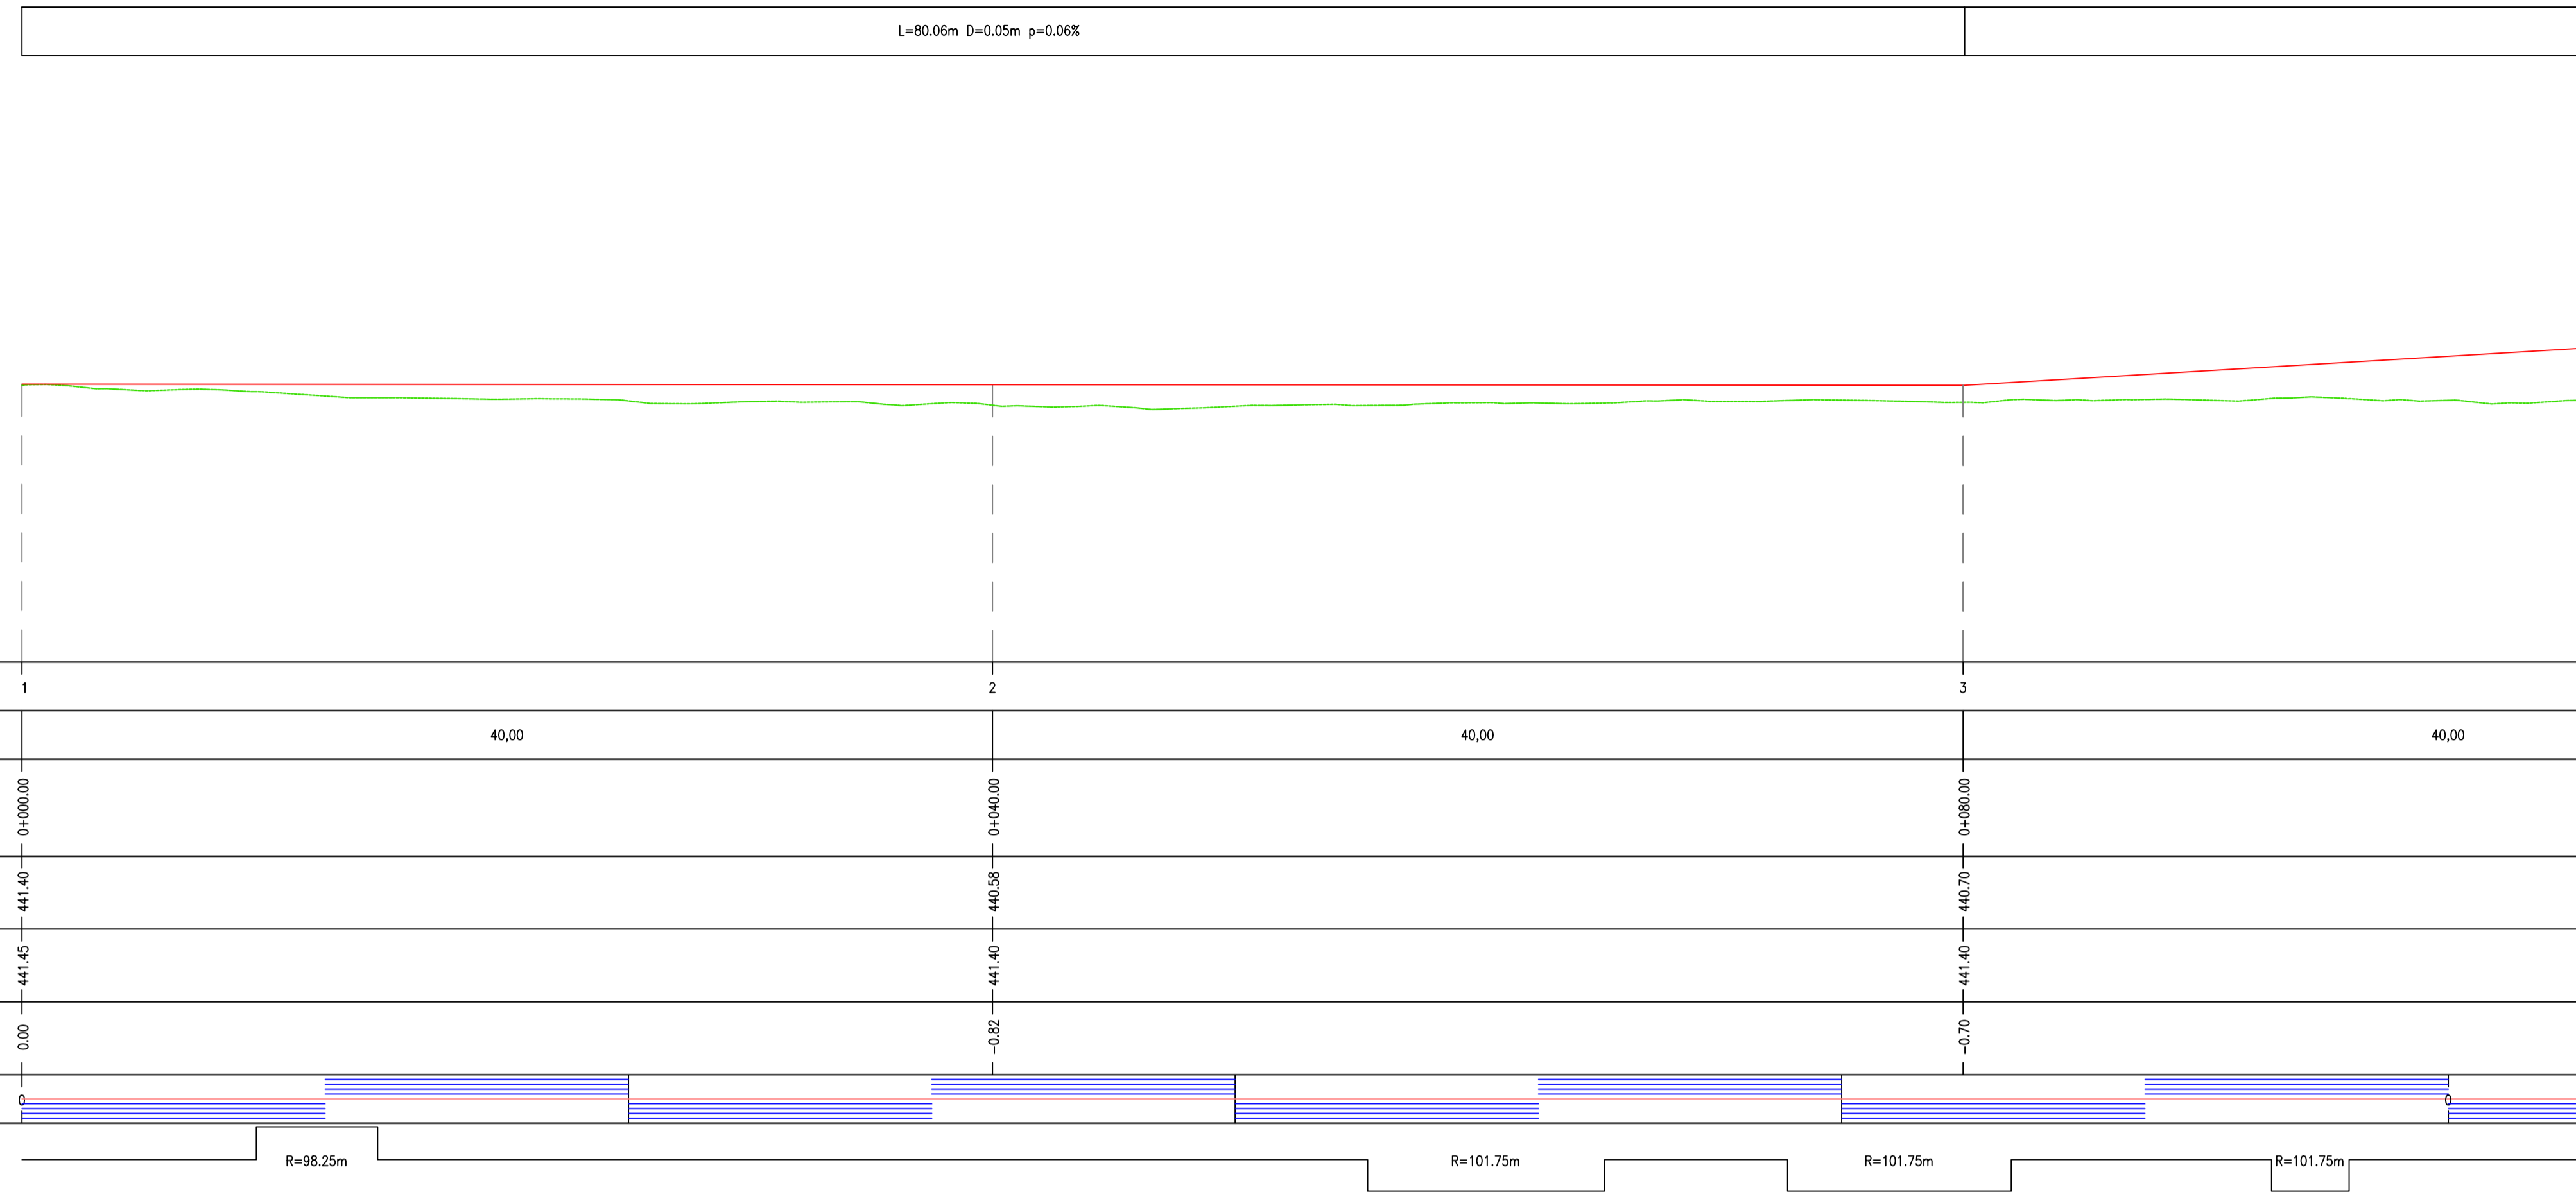

PIANTA GUIDA - scala 1:5.000

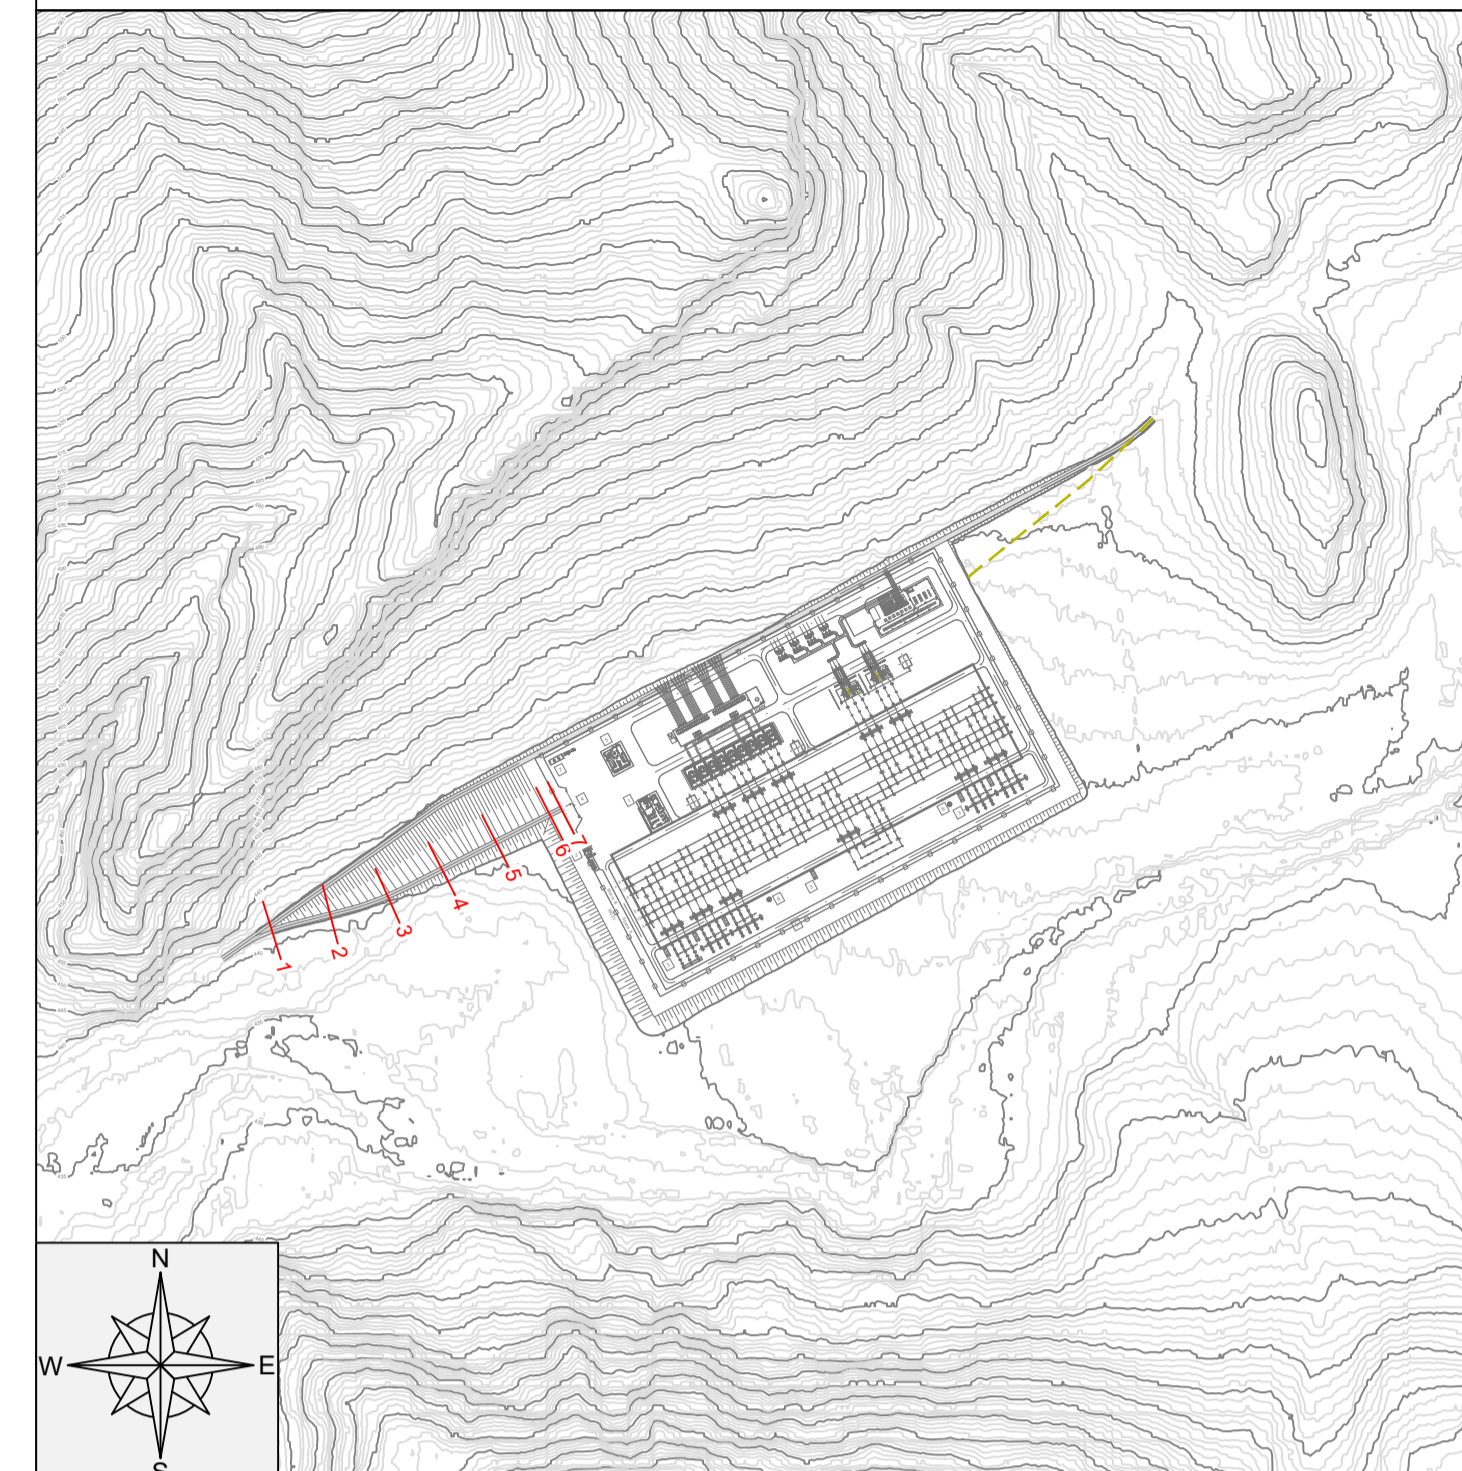


**Legenda**

— Profilo terreno  
 — Profilo stato di progetto

Tutte le misure sono espresse in metri

STRADA ACCESSO STAZIONE  
 Profilo longitudinale  
 Scala 200/200  
 Quota di Riferimento: 430,00 m

NUMERO SEZIONE	4	5	6	7
DISTANZE PARZIALI	40,00	40,00	8,48	
DISTANZE PROGRESSIVE	0+120,00	0+160,00	0+200,00	0+208,48
QUOTE TERRENO	441,08	441,16	442,03	442,14
QUOTE PROGETTO	443,80	446,20	446,00	446,00
DIFFERENZA QUOTE TERRENO-QUOTE PROGETTO	-2,74	-5,04	-5,97	-5,86
ETTOMETRICHE	0			0
ANDAMENTO PLANIMETRICO				

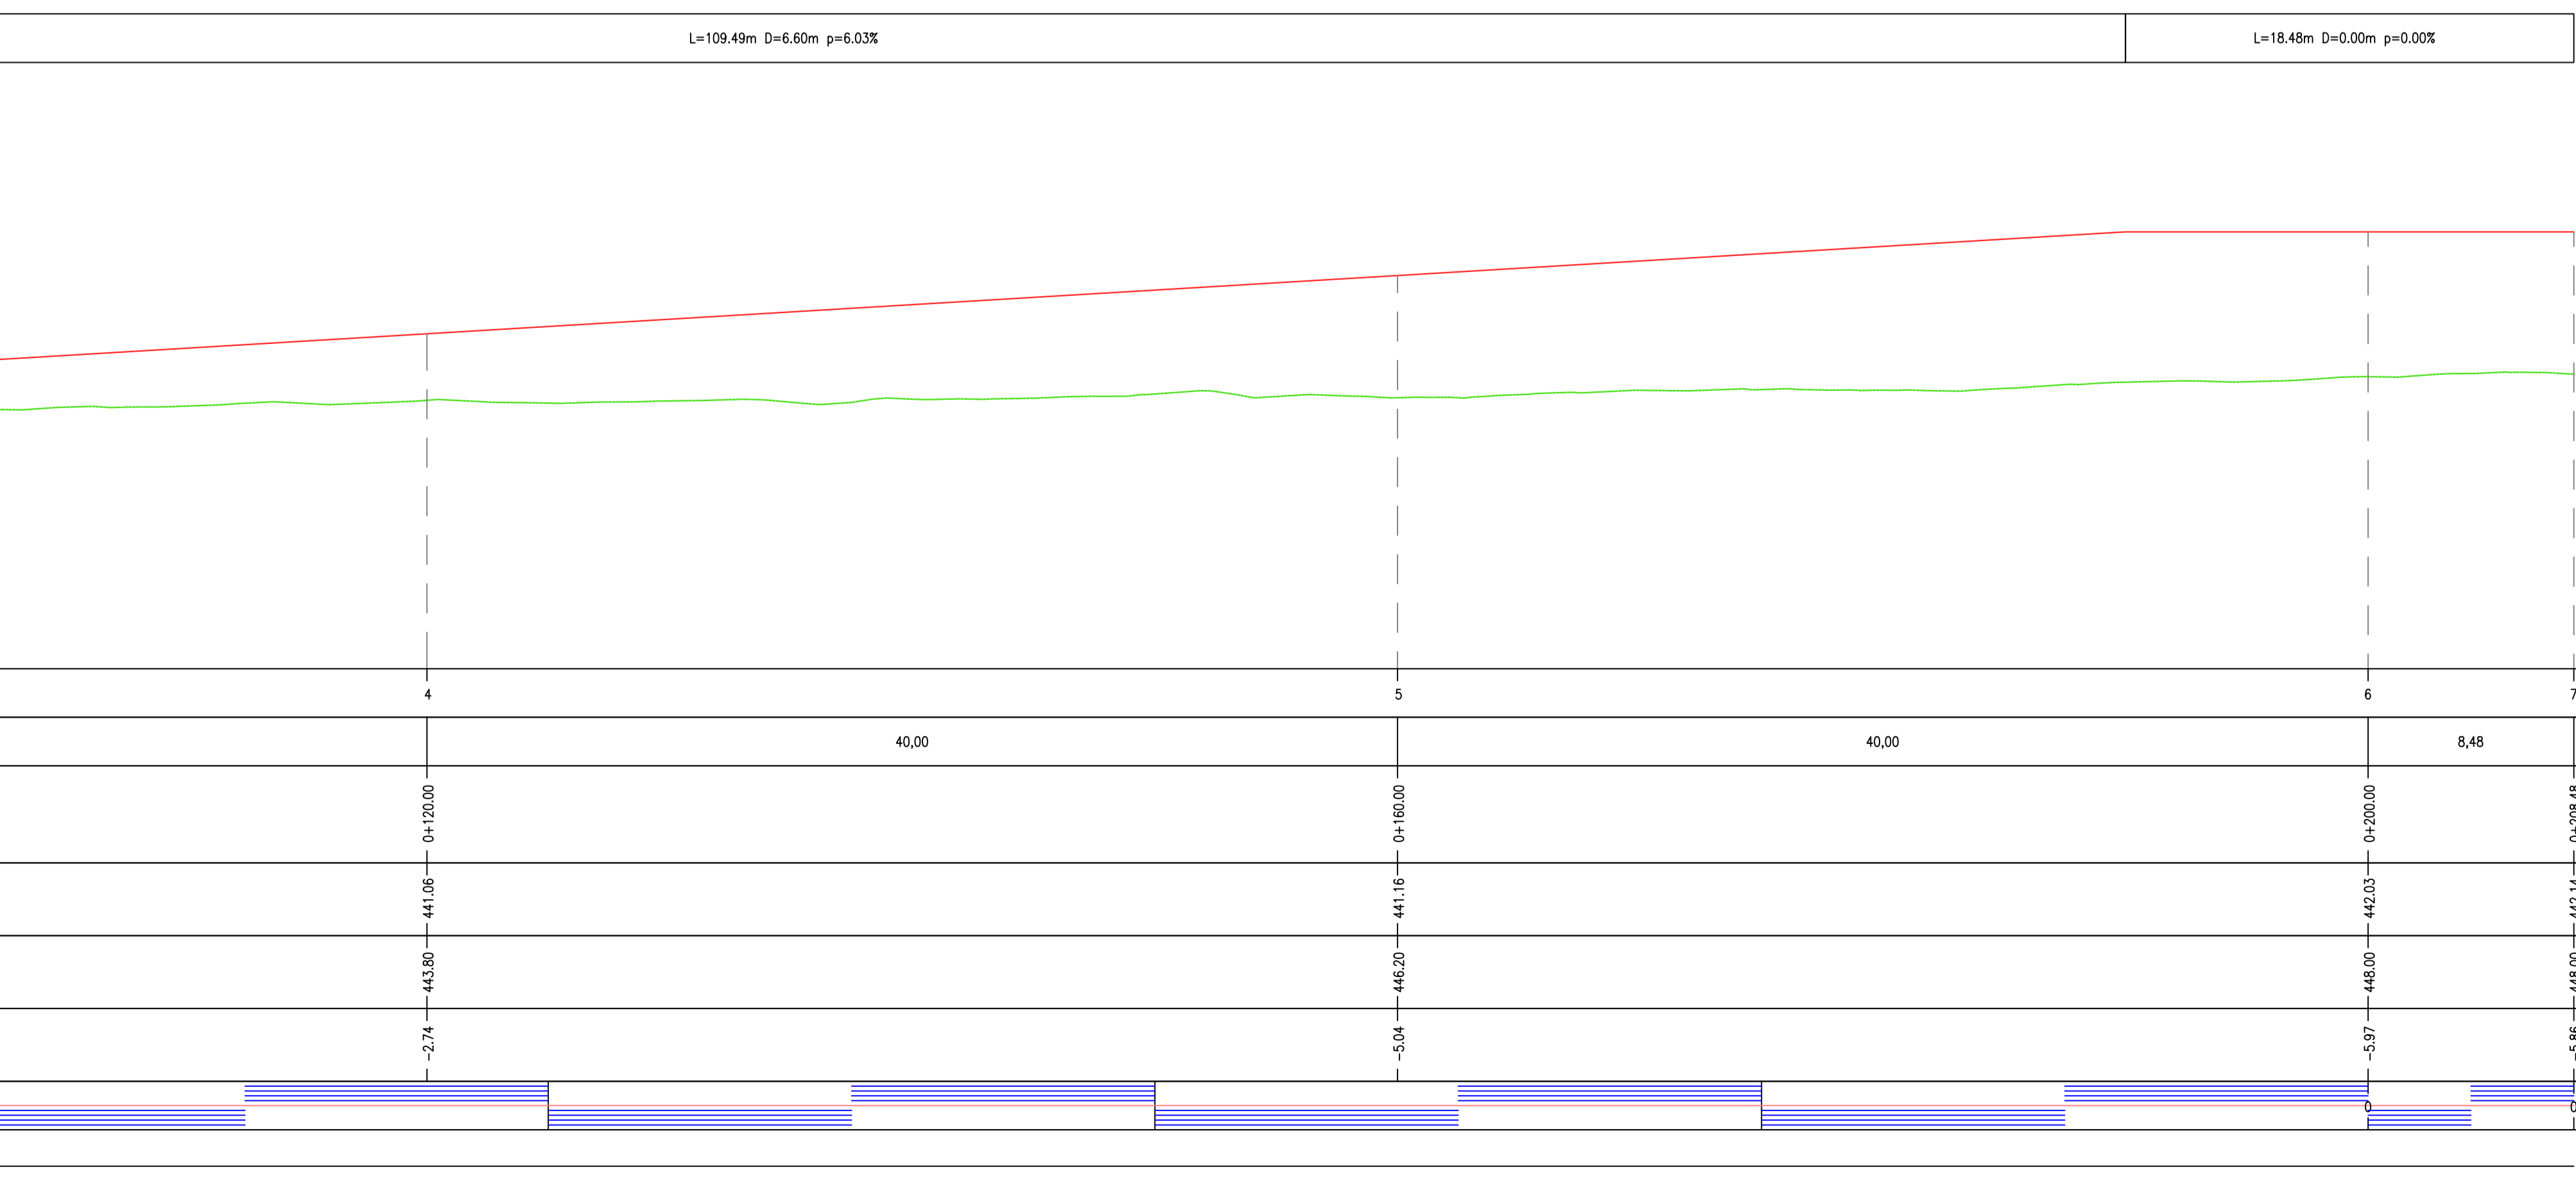

Professional seals and signatures of the engineers involved in the project.

**"VILLAROSA"**  
 Progetto di impianto di accumulo idroelettrico  
 Opere di connessione alla RTN  
 Piano Tecnico delle Opere RTN

COMMITTENTE				PROGETTAZIONE			
TITOLO ELABORATO	Inquadramento e dettagli viabilità Strada di accesso alla centrale - Profilo longitudinale			SCALA	1:200		
COMMESSA	G970			CODIFICA DOCUMENTO	G970_DEF_T_030_RTN_viabilità_11-11_REV01		
REVISIONI	4	3	2	1	0		
DESCRIZIONE	EMMISSIONE PER INTEGRAZIONI MASE	PRIMA EMISSIONE					
DATA	Luglio 2023	Luglio 2022					
REDAZIONE	Geotech S.r.l.	Geotech S.r.l.	Edison S.p.A.	Edison S.p.A.			
VERIFICATO	Geotech S.r.l.	Geotech S.r.l.	Edison S.p.A.	Edison S.p.A.			
APPROVATO							

Questo disegno non può essere riprodotto, né utilizzato altrove, né ceduto a terzi in tutto o in parte senza il consenso scritto degli autori