




DEVAZIONE STRADA COMUNALE
 Sez. 9
 Scala 1:100
 Quota di Riferimento: 440,00 m

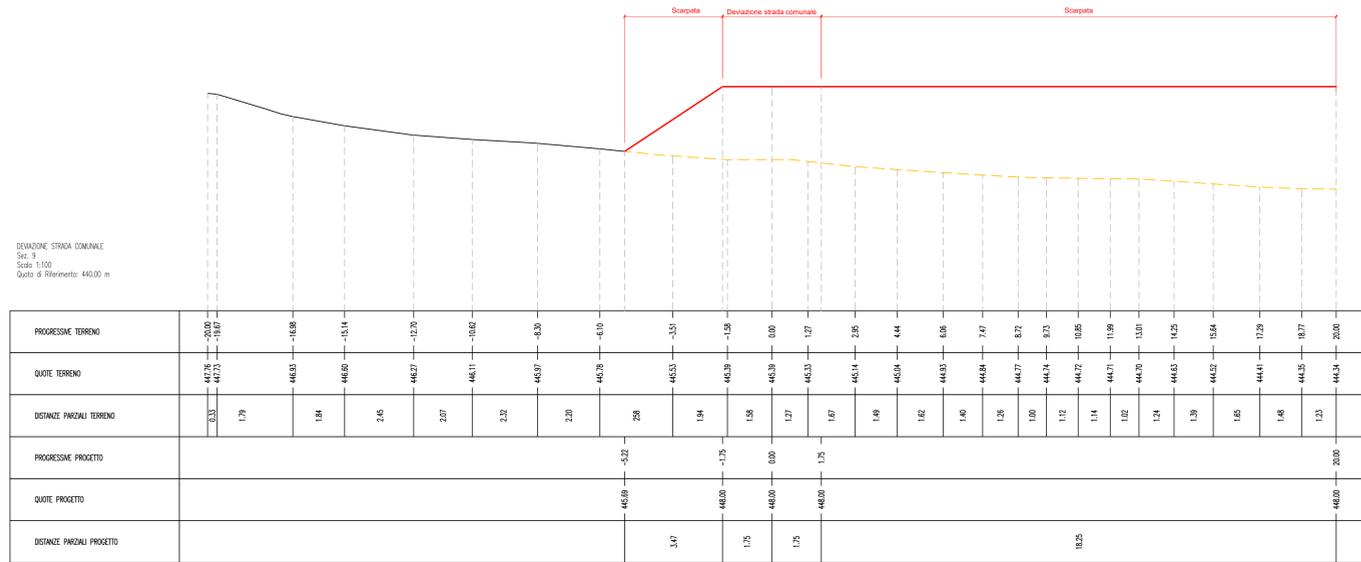


DEVAZIONE STRADA COMUNALE
 Sez. 11
 Scala 1:100
 Quota di Riferimento: 440,00 m

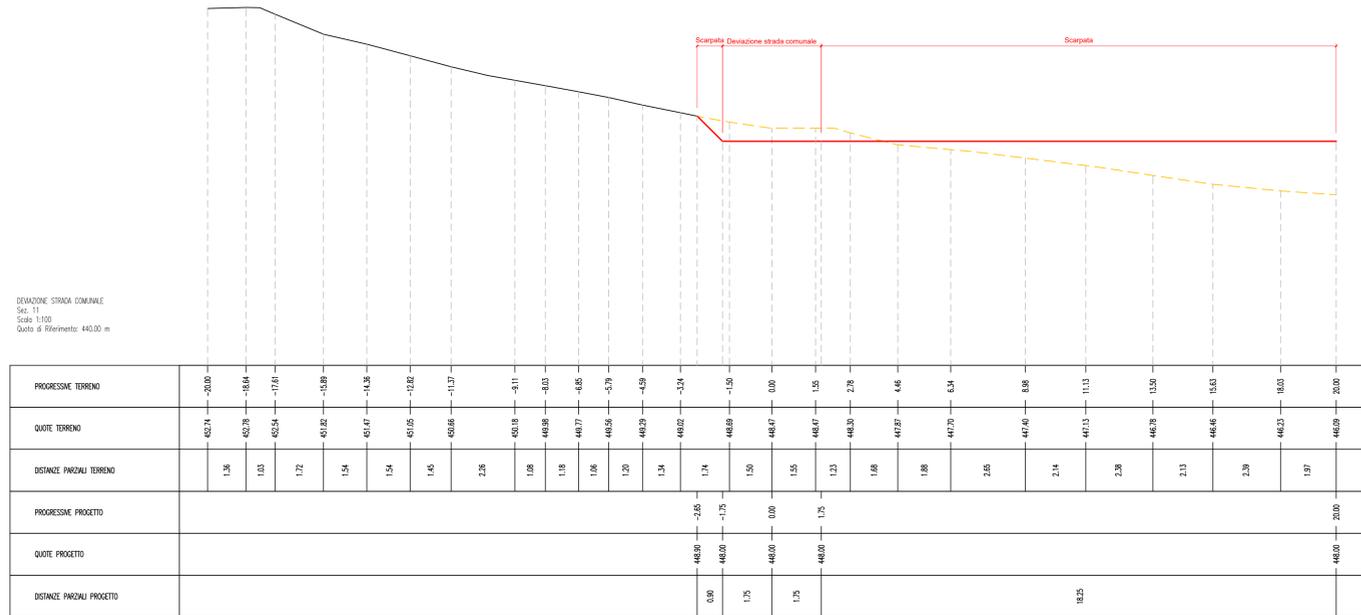


DEVAZIONE STRADA COMUNALE
 Sez. 10
 Scala 1:100
 Quota di Riferimento: 440,00 m

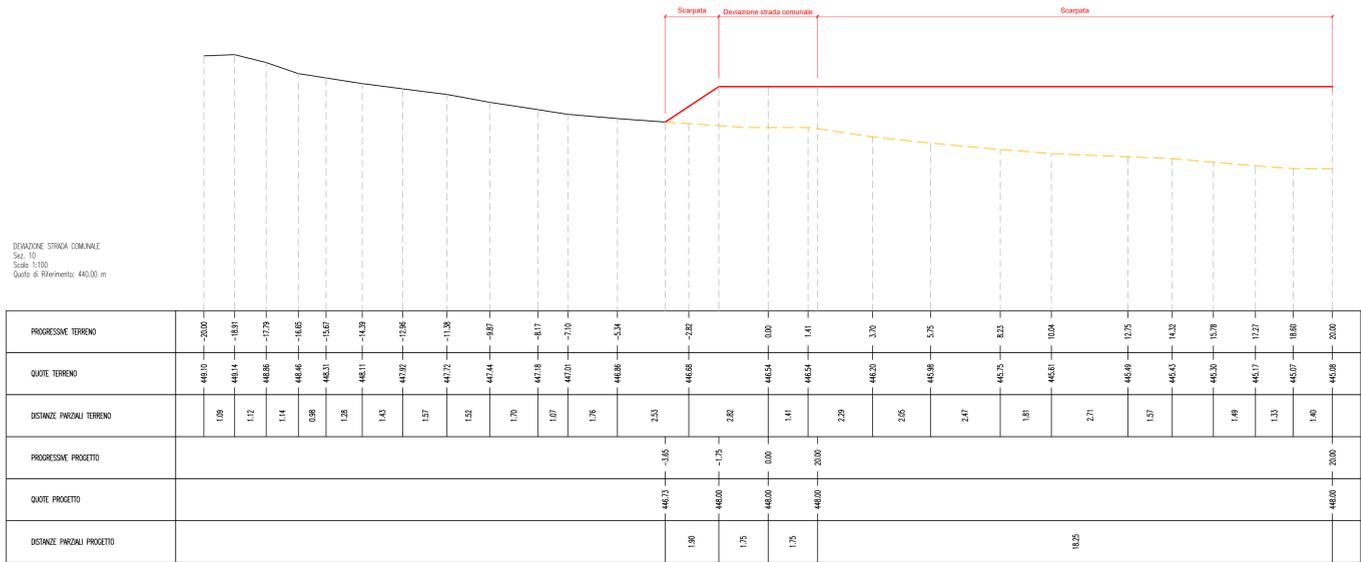

DEVAZIONE STRADA COMUNALE
 Sez. 12
 Scala 1:100
 Quota di Riferimento: 440,00 m

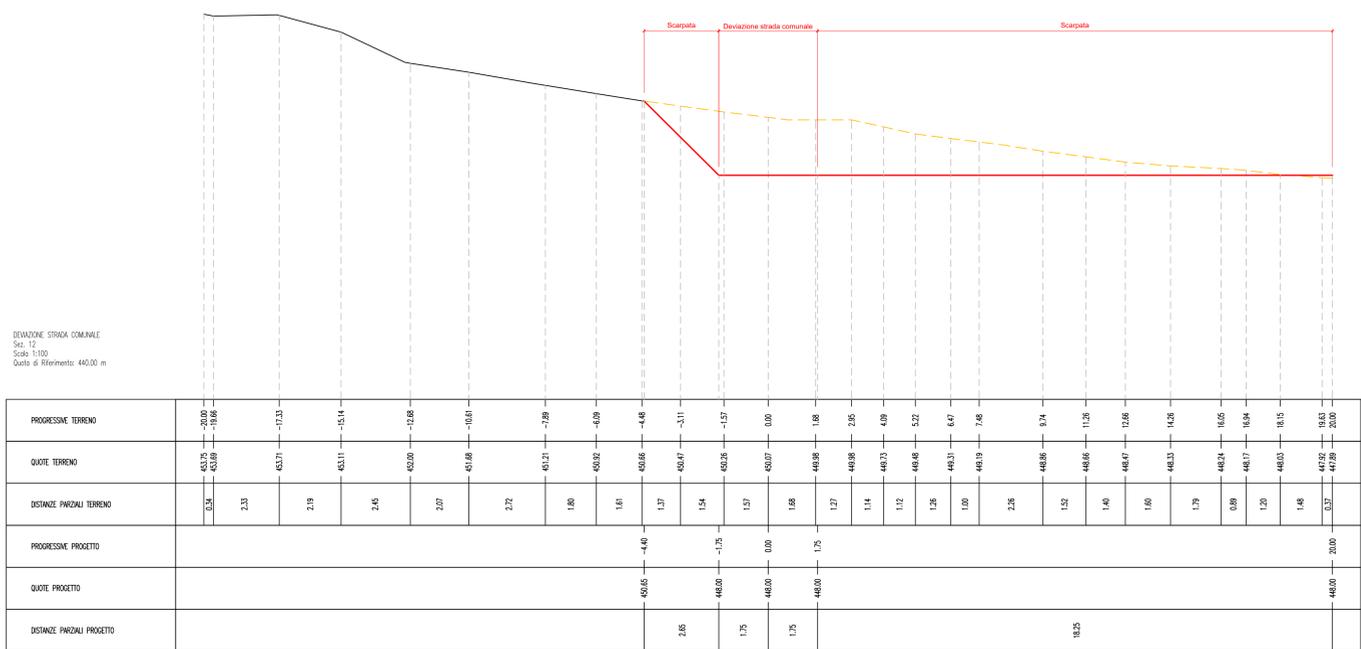

PIANTA GUIDA - scala 1:5.000

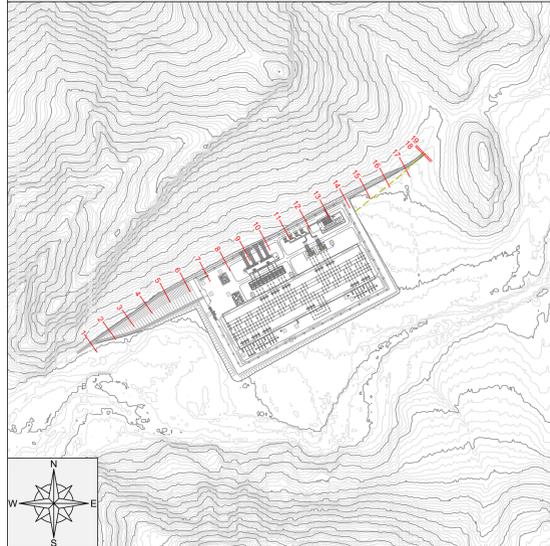

Legenda
 --- Profilo terreno
 --- Profilo stato di fatto
 --- Profilo stato di progetto

Tutte le misure sono espresse in metri

"VILLAROSA"
 Progetto di impianto di accumulo idroelettrico
 Opere di connessione alla RTN
 Piano Tecnico delle Opere RTN

COMMITTENTE: **EDISON EDF GROUP**

PROGETTAZIONE: **GEOTECH S.r.l.**
 SOCIETA' DI INGEGNERIA
 Via T. Nani, 7 - Modugno (BO)
 Tel. +39 0522020774
 E-mail: info@geotech-er.it
 Sito: www.geotech-er.it

TITOLO ELABORATO: **Inquadramento e dettagli viabilità Deviazione strada comunale - Sezioni**

SCALA: 1:100
 COMMESSA: **G970**
 CODIFICA DOCUMENTO: **G970_DEF_T_030_RTN_villarosa_4-11_REV01**

4			
3			
2			
1	EMMISSIONE PER INTEGRAZIONI MASE	Luglio 2023	Geotech S.r.l. Edson S.p.A.
0	PRIMA EMMISSIONE	Luglio 2022	Geotech S.r.l. Edson S.p.A.

REV. DESCRIZIONE DATA REDATTO VERIFICATO APPROVATO

1 2 3 4 5 6 7 8 9 10 11 12 13 14 15 16 17

Questo disegno non può essere riprodotto, né utilizzato altrove, né ceduto o terzi in tutto o in parte senza il consenso scritto degli autori.