

Legenda

Confine foglio catastale (fonte Catasto Nazionale)

OPERE IN PROGETTO CONNESSIONE RTN



Opere RTN

- Stazione Elettrica 380/150/36 kV "Calascibetta"
- Raccordo aereo 380 kV DT "SE Ciminna - SE Calascibetta"
- Raccordo aereo 380 kV DT "SE Calascibetta - SE Chiaramonte Gulf"
- Raccordi aerei 150 kV ST con palo di transizione aereo/cavo "SE Calascibetta - SE Nicoletti" e "SE Caltanissetta - SE Calascibetta"
- Scarpate
- Raccordi in cavo interrato 150 kV "SE Caltanissetta - SE Calascibetta" e "SE Calascibetta - SE Nicoletti"

Fascia DPA - Opere RTN

- Fascia di rispetto Distanza di Prima Approssimazione - DPA

Fonte dati basi cartografiche: Catasto Nazionale

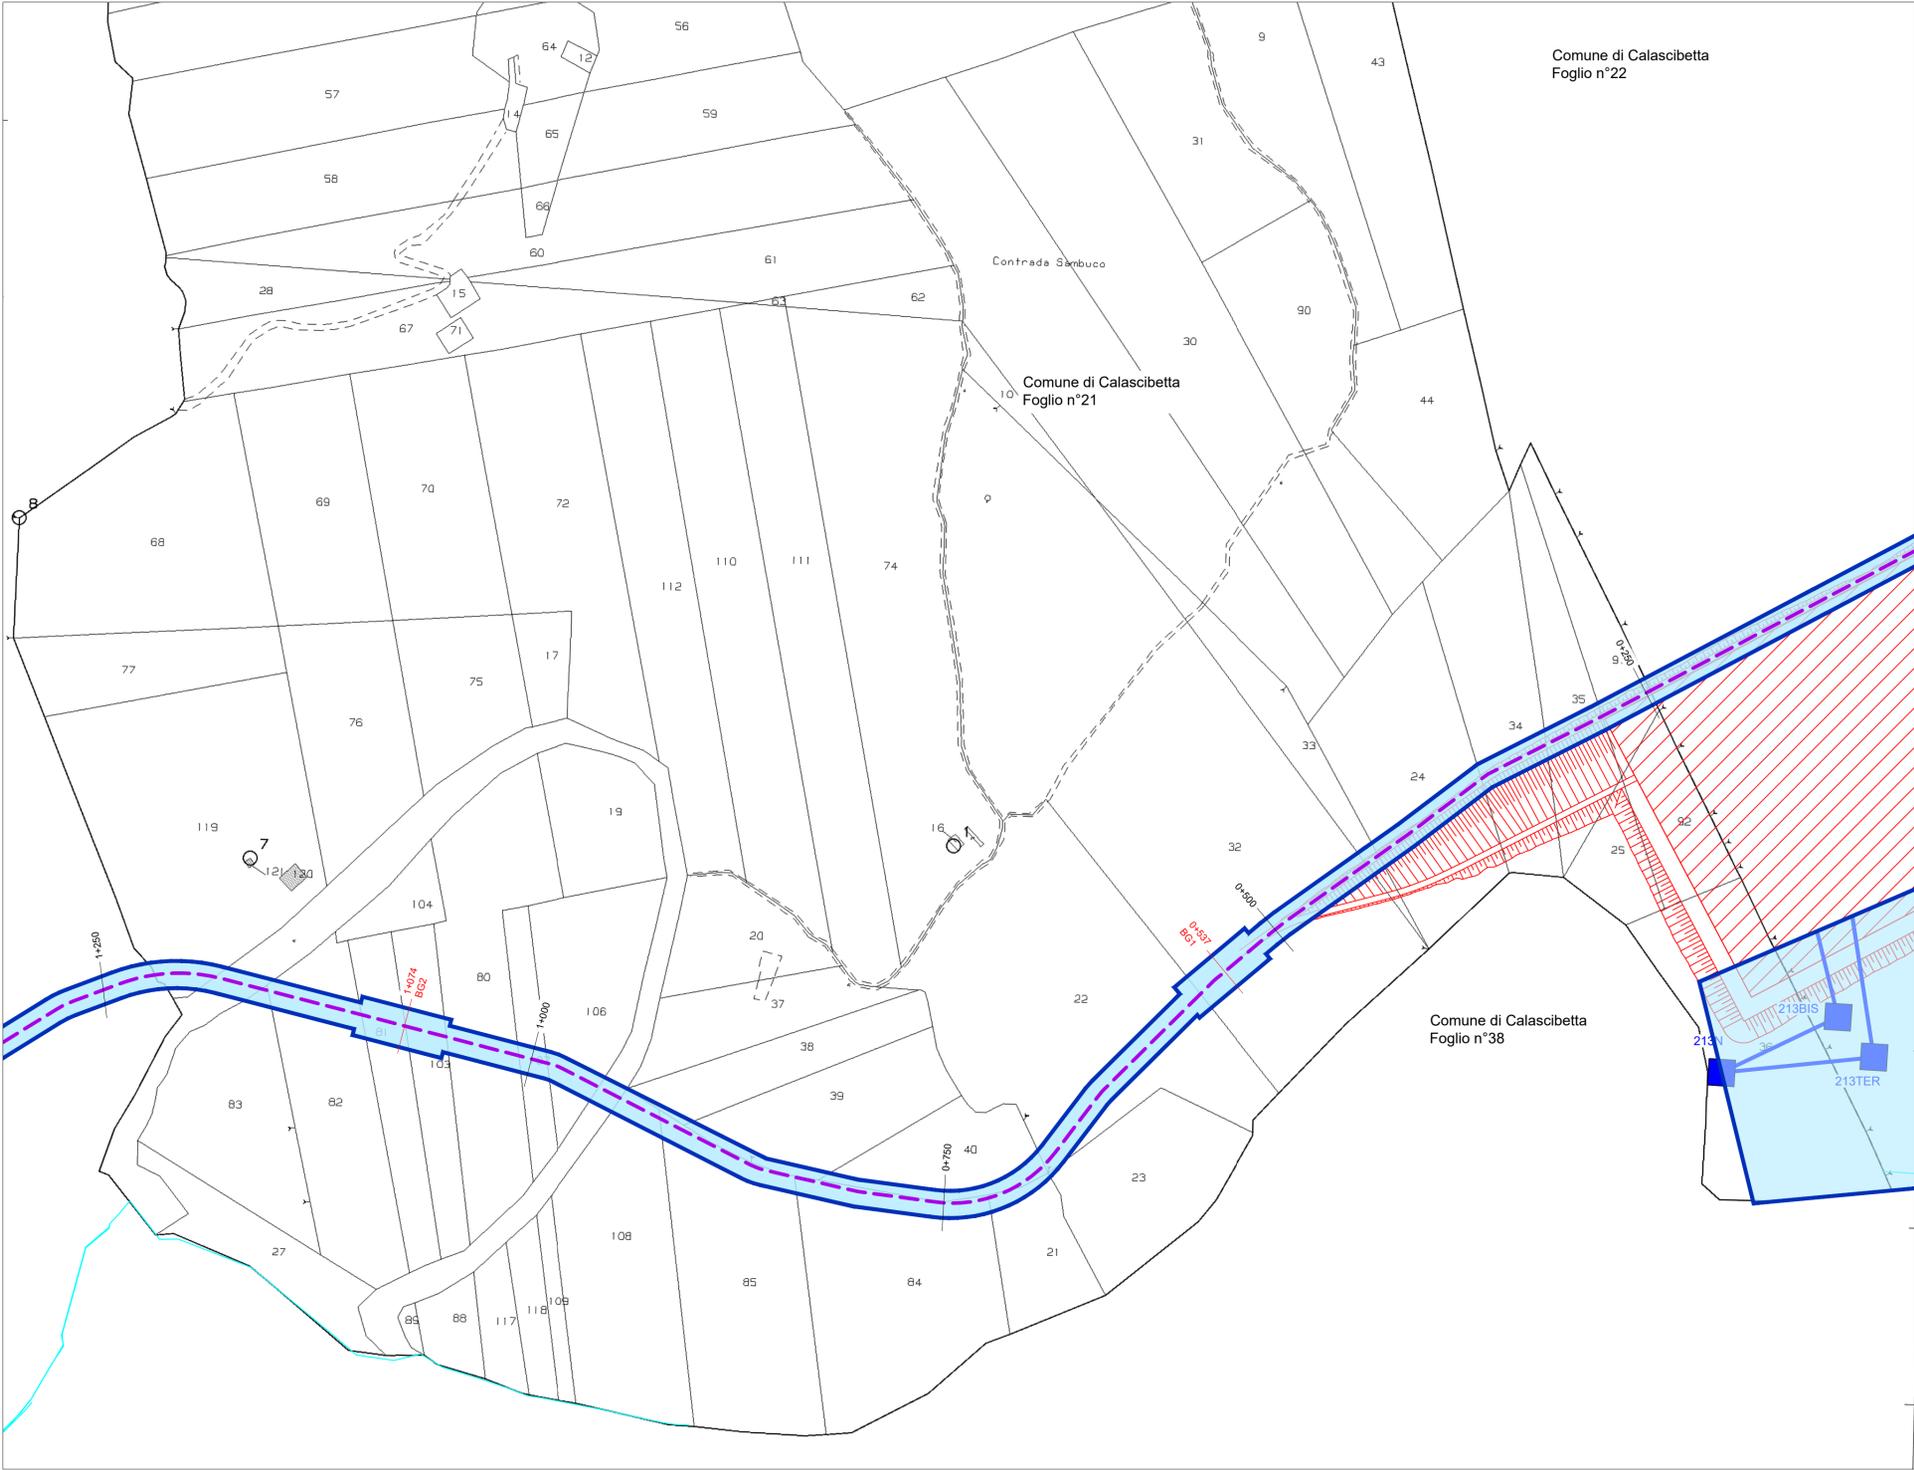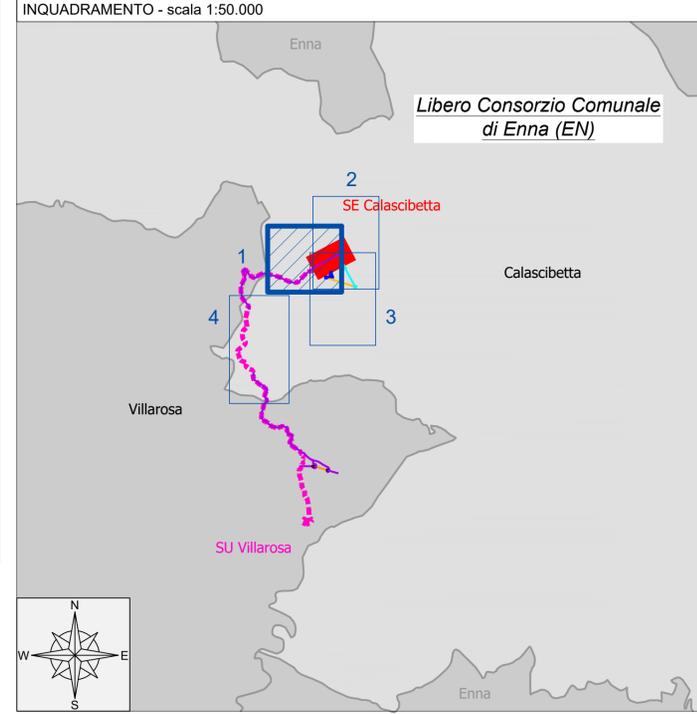

"VILLAROSA"
 Progetto di impianto di accumulo idroelettrico
 Opere di connessione alla RTN
 Piano Tecnico delle Opere RTN

TITOLO ELABORATO Planimetria catastale con Distanza di Prima Approssimazione		SCALA 1:2.000	PROGETTAZIONE GEOTECH S.r.l. SOCIETA' DI INGEGNERIA Via T. Manni, 7 Montebello (SO) Tel. +39 0342610774 E-mail: info@geotech-srl.it Site: www.geotech-srl.it
COMMESSA G970		CODIFICA DOCUMENTO G970_DEF_I_034_RTN_plan_cat_DPA_1-4_REV01	
4 3 2 1 0	EMISSIONE PER INTEGRAZIONI MASE PRIMA EMISSIONE	Luglio 2023 Luglio 2022	Geotech S.r.l. Geotech S.r.l. Edison S.p.A. Geotech S.r.l. Edison S.p.A.
REV.	BESCRIZIONE	DATA	REDATTO VERIFICATO APPROVATO
1	2	3	4

Questo disegno non può essere riprodotto, né utilizzato altrove, né ceduto a terzi in tutto o in parte senza il consenso scritto degli autori