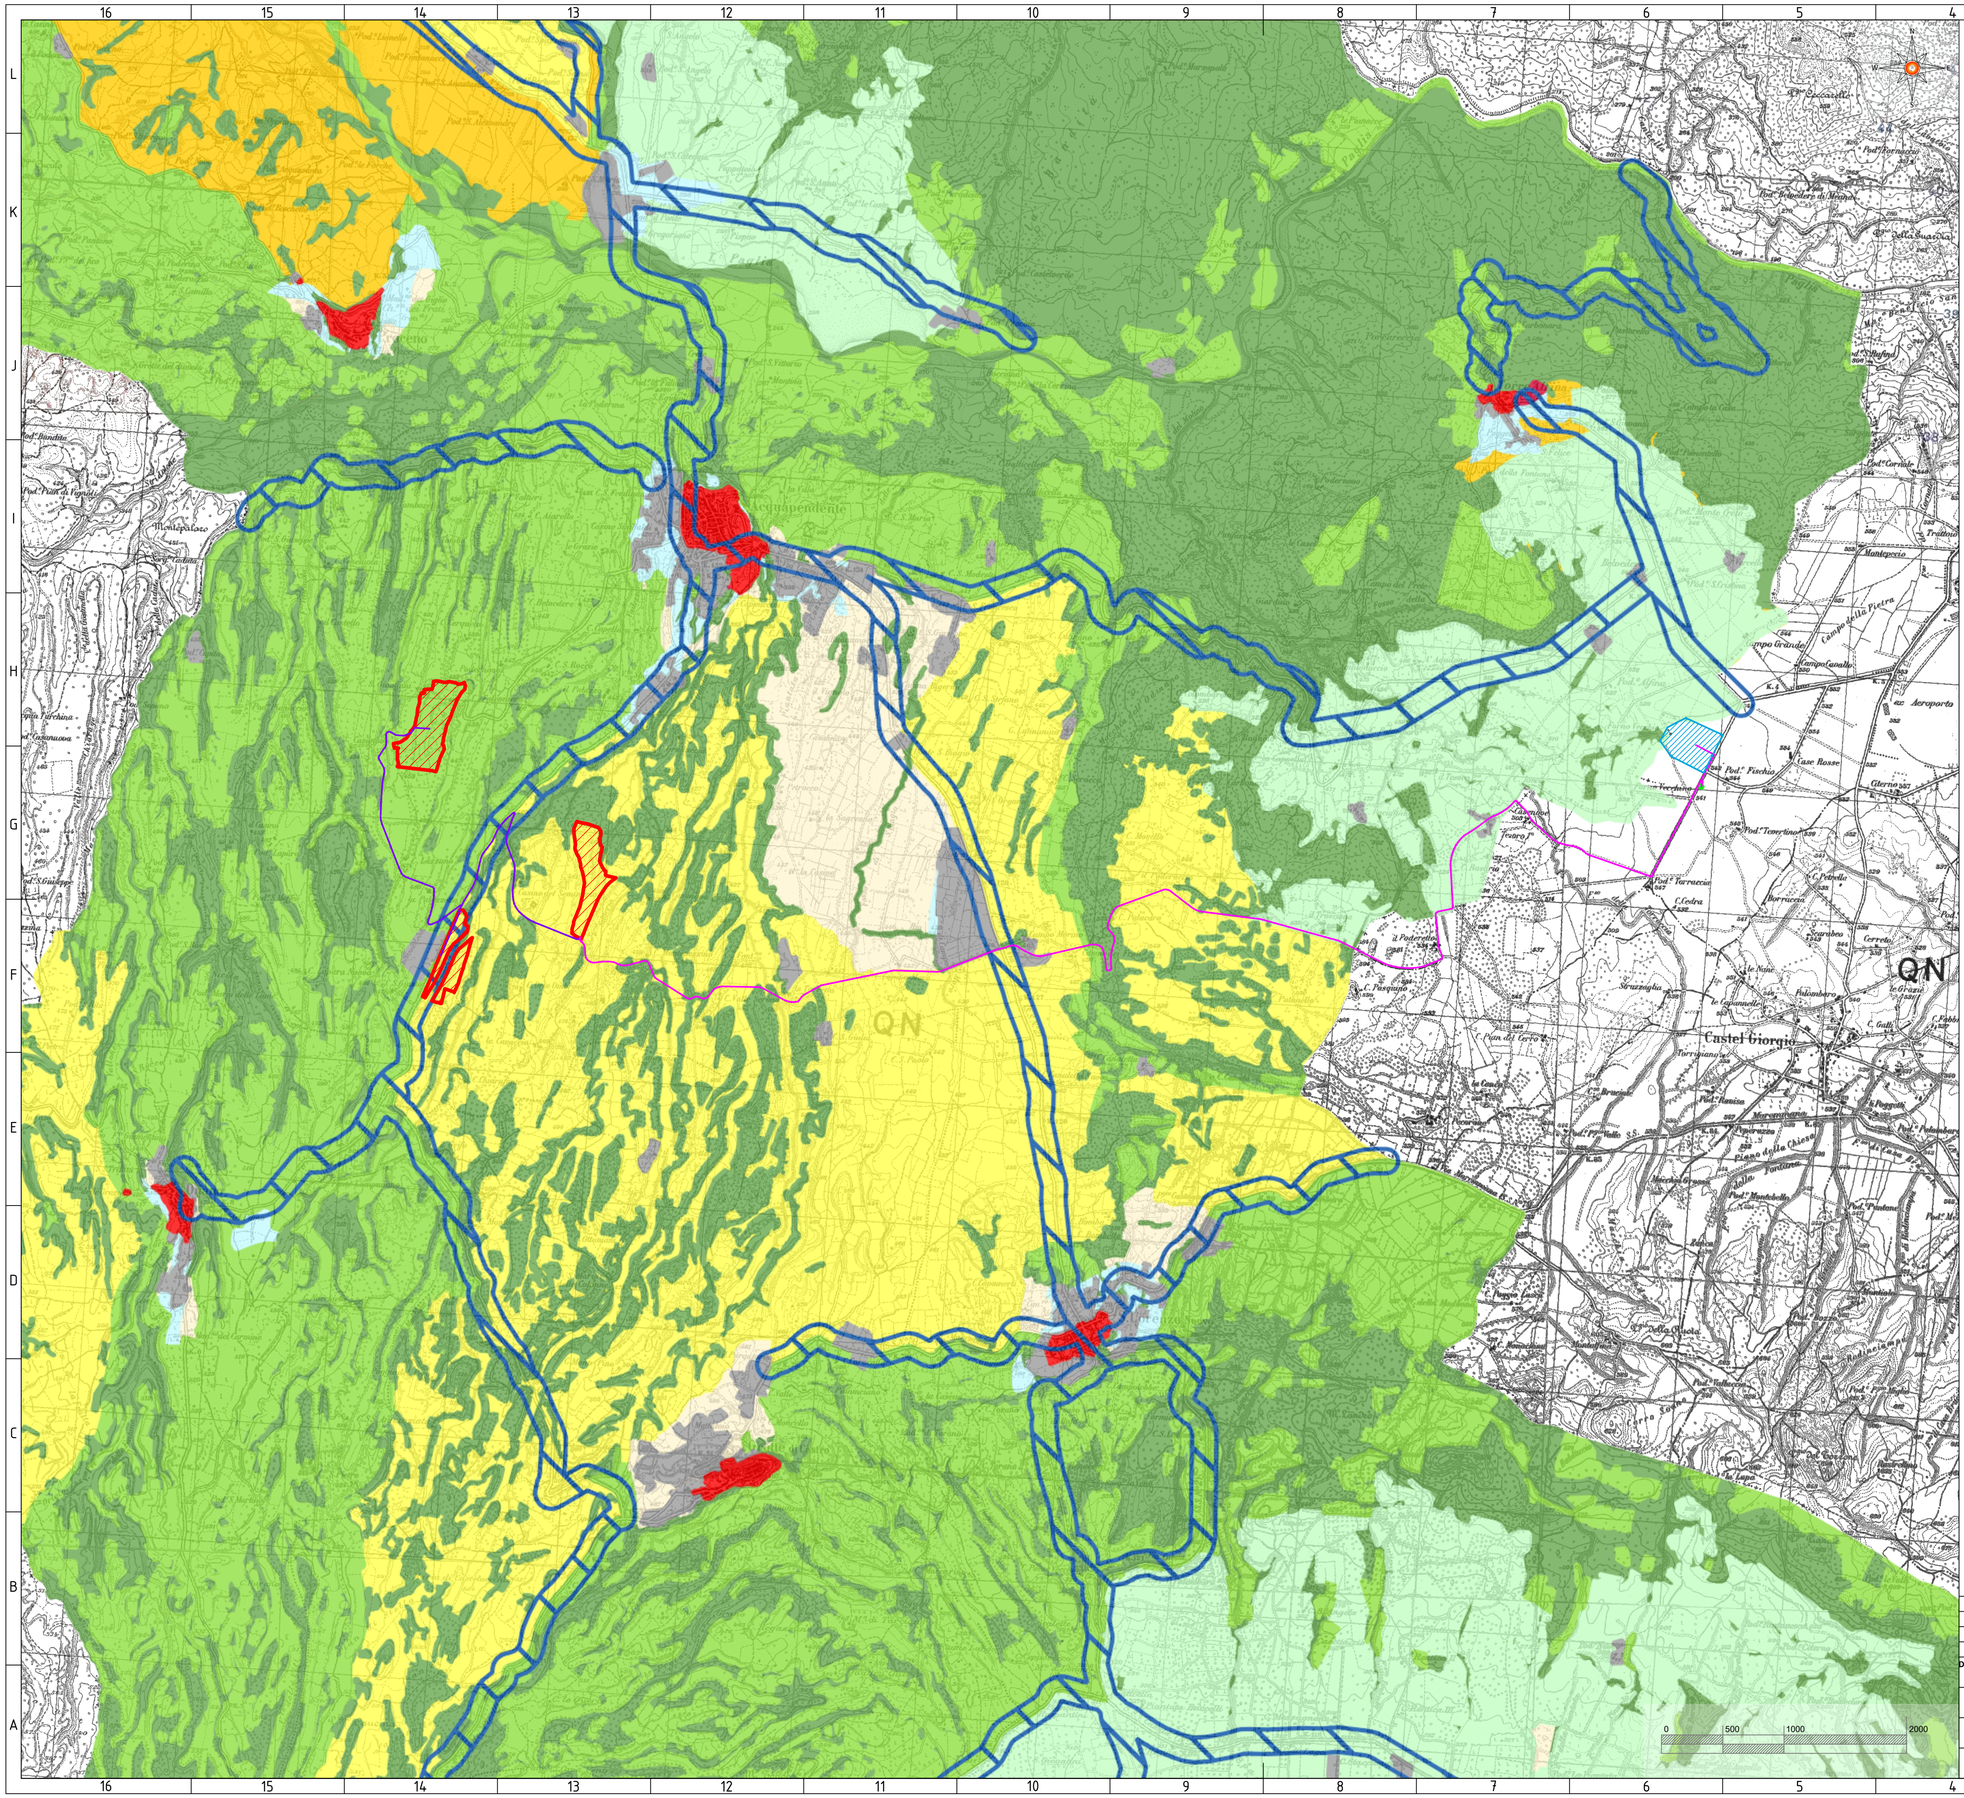

Legenda

- Aree di impianto
- Cavidotto AT (36kV) di connessione interna
- Cavidotto AT (36kV) di connessione alla RTN
- Nuova SE RTN 380/132/36 kV (non oggetto di valutazione)
- API

PTPR - Tavola A

- Aree di visuale
- Acqua
- Paesaggio Agrario di Continuità
- Paesaggio Agrario di Rilevante Valore
- Paesaggio Agrario di Valore
- Paesaggio degli Insediamenti in Evoluzione
- Paesaggio degli Insediamenti Urbani
- Paesaggio dei Centri e Nuclei Storici
- Paesaggio Naturale
- Paesaggio Naturale di Continuità
- Paesaggio Naturale Agrario
- Parchi, ville e giardini storici

Revisione	Data	Descrizione	Fatto	Verificato	Approvato
0.0	12/05/2023	Revisione per integrazioni VIA	3E	-	-

Dimensione: A1	Scala: 1:25.000	Progetto: Acquapendente 37.15MWp Impianto agrovoltaico	
		Nome da disegno/titolo: Inquadramento su PTPR A	
Numero di disegno: 119.21.01.W21	Ubicazione: Acquapendente, Italy	Cliente:	Page: 1 / Revisione:

Le informazioni incluse in questo disegno sono sono proprietà di of Ingenium Capital Alliance, S.L. (Spain). Qualsiasi totale o parziale riproduzione è probita senza il consenso scritto di Capital Alliance.