


Figura 1b

Localizzazione degli interventi in progetto su immagine satellitare

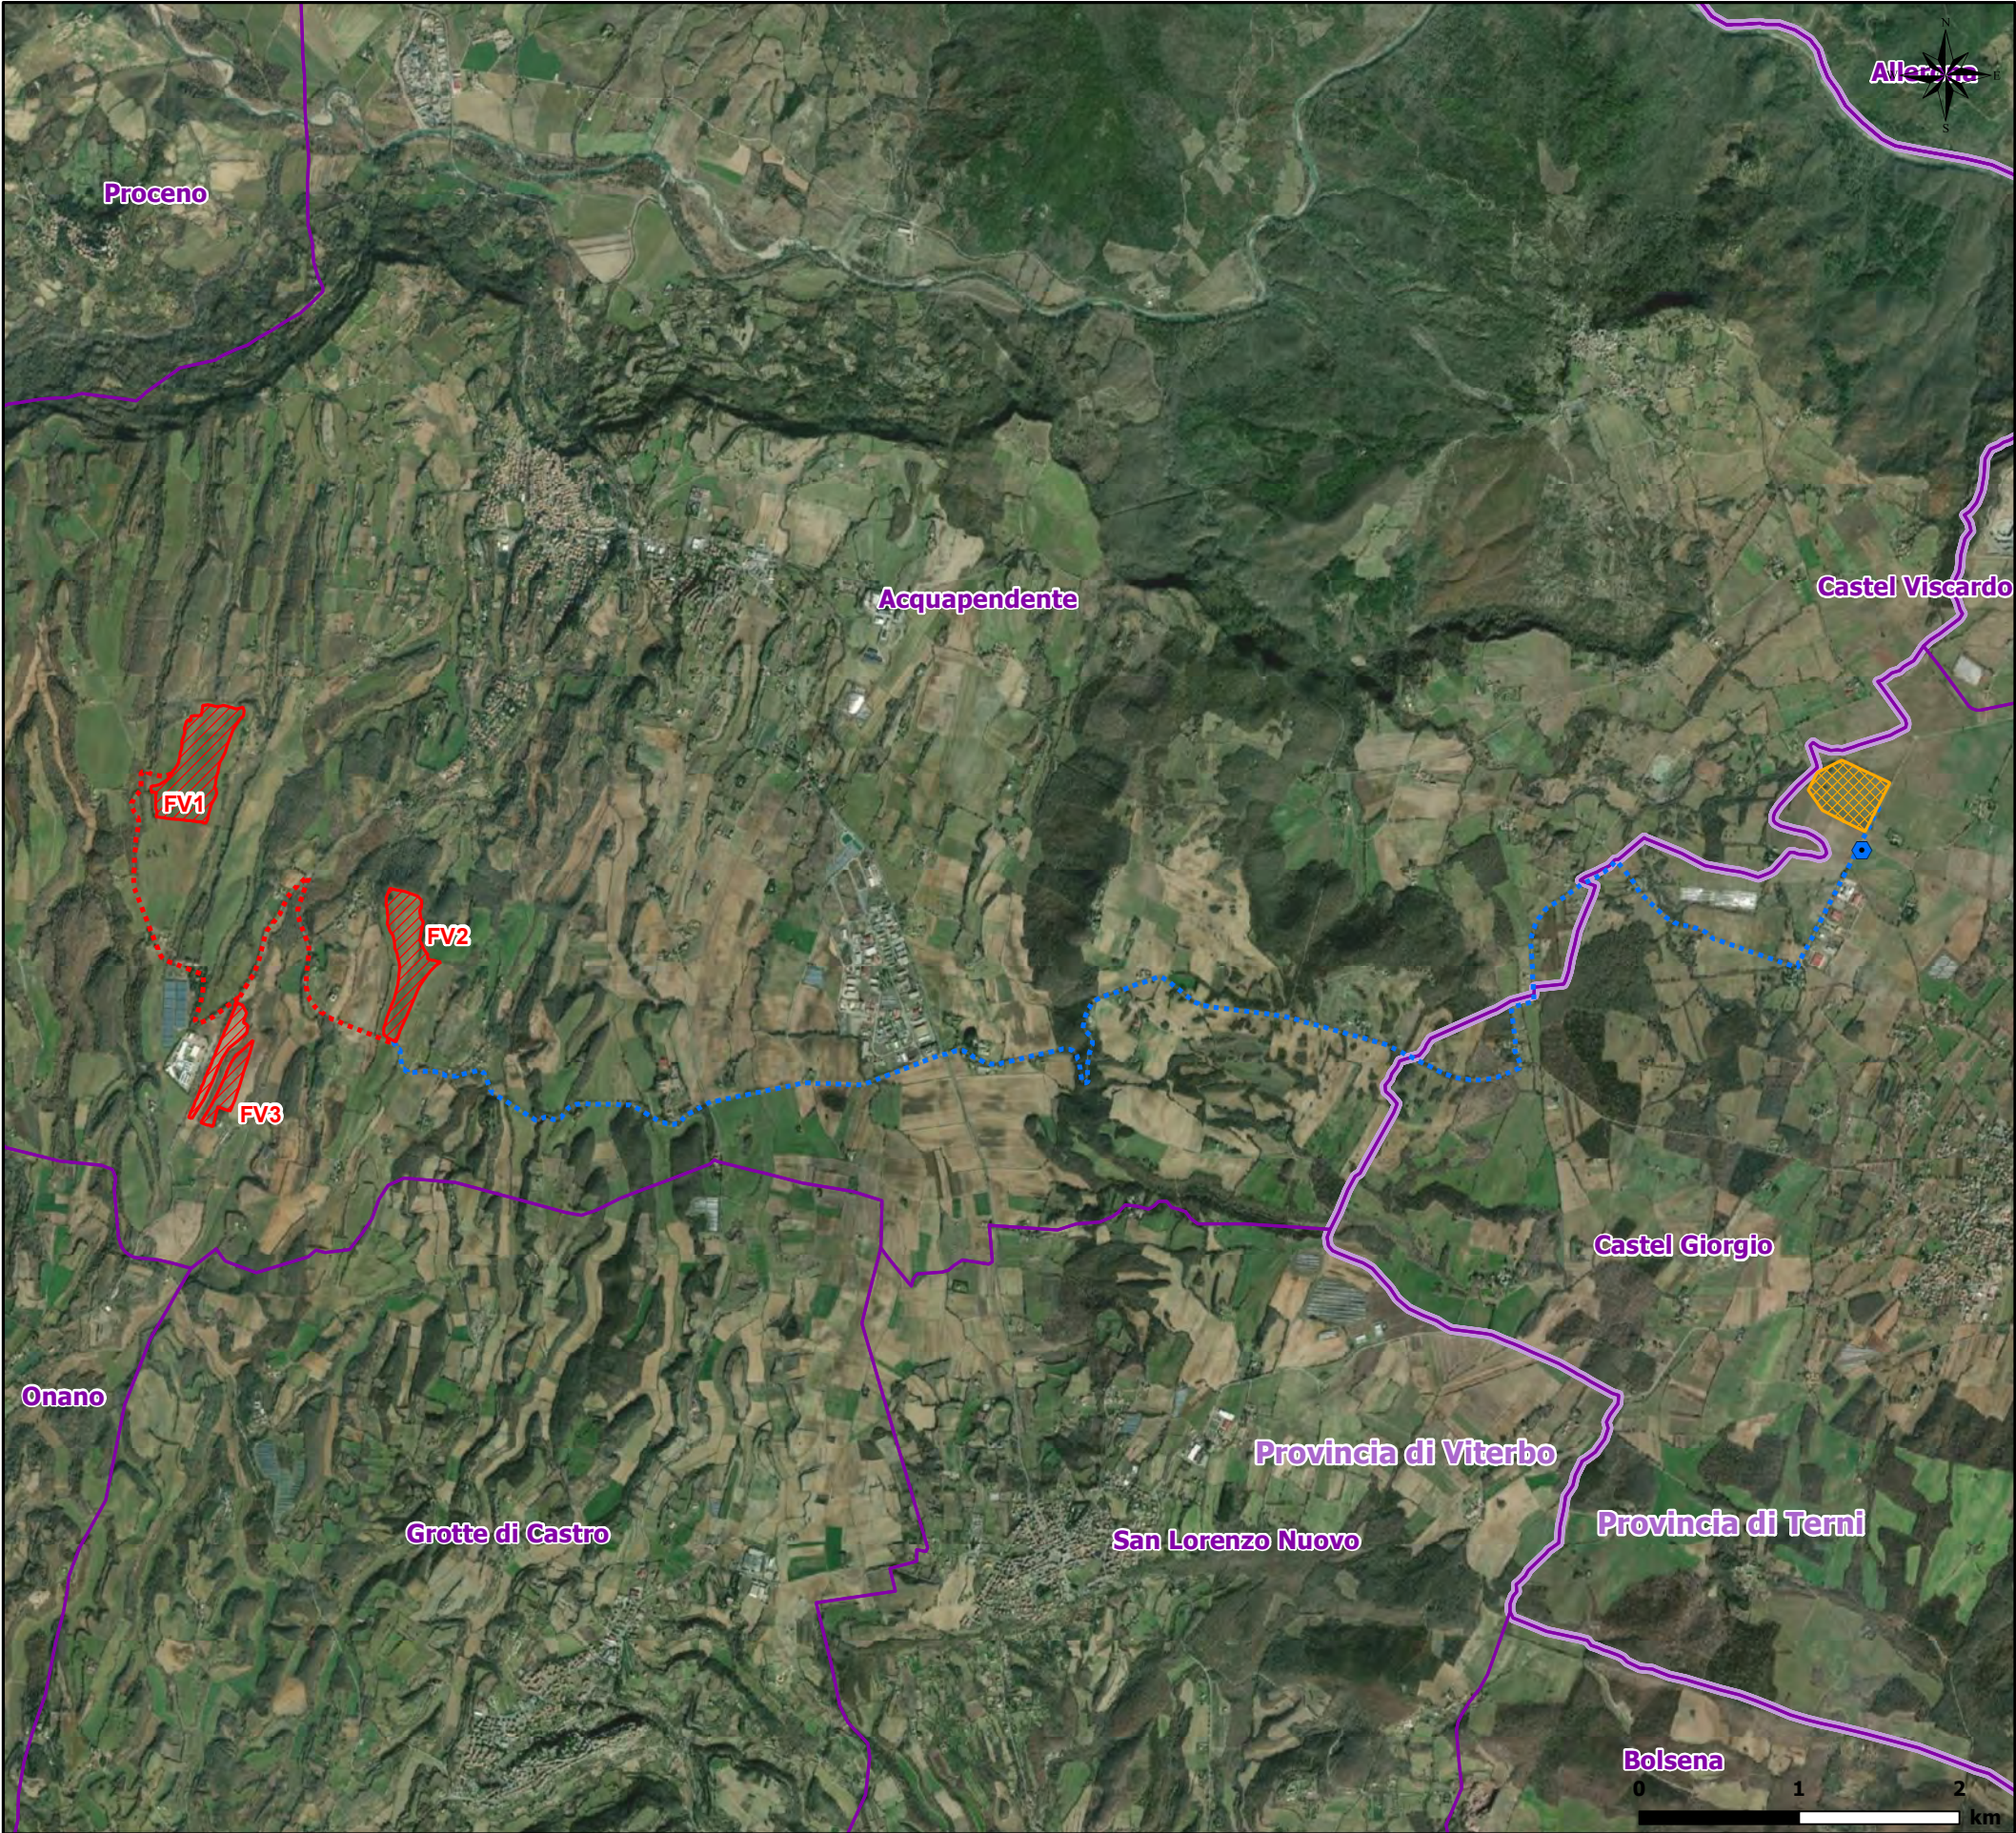

LEGENDA

Interventi in progetto

Aree impianto FV

Cavidotti interrati AT (36 kV) di connessione tra le aree di impianto

Cavidotto interrato AT (36 kV) di connessione alla RTN

Cabina di Interfaccia

Nuova SE RTN 380/132/36 kV


Confini comunali

Confini provinciali

Confini regionali

Inquadramento territoriale (Scala 1:500.000)

Figura 2.2.1.1a Estratto Tavola B "Beni paesaggistici" - PTPR Regione Lazio

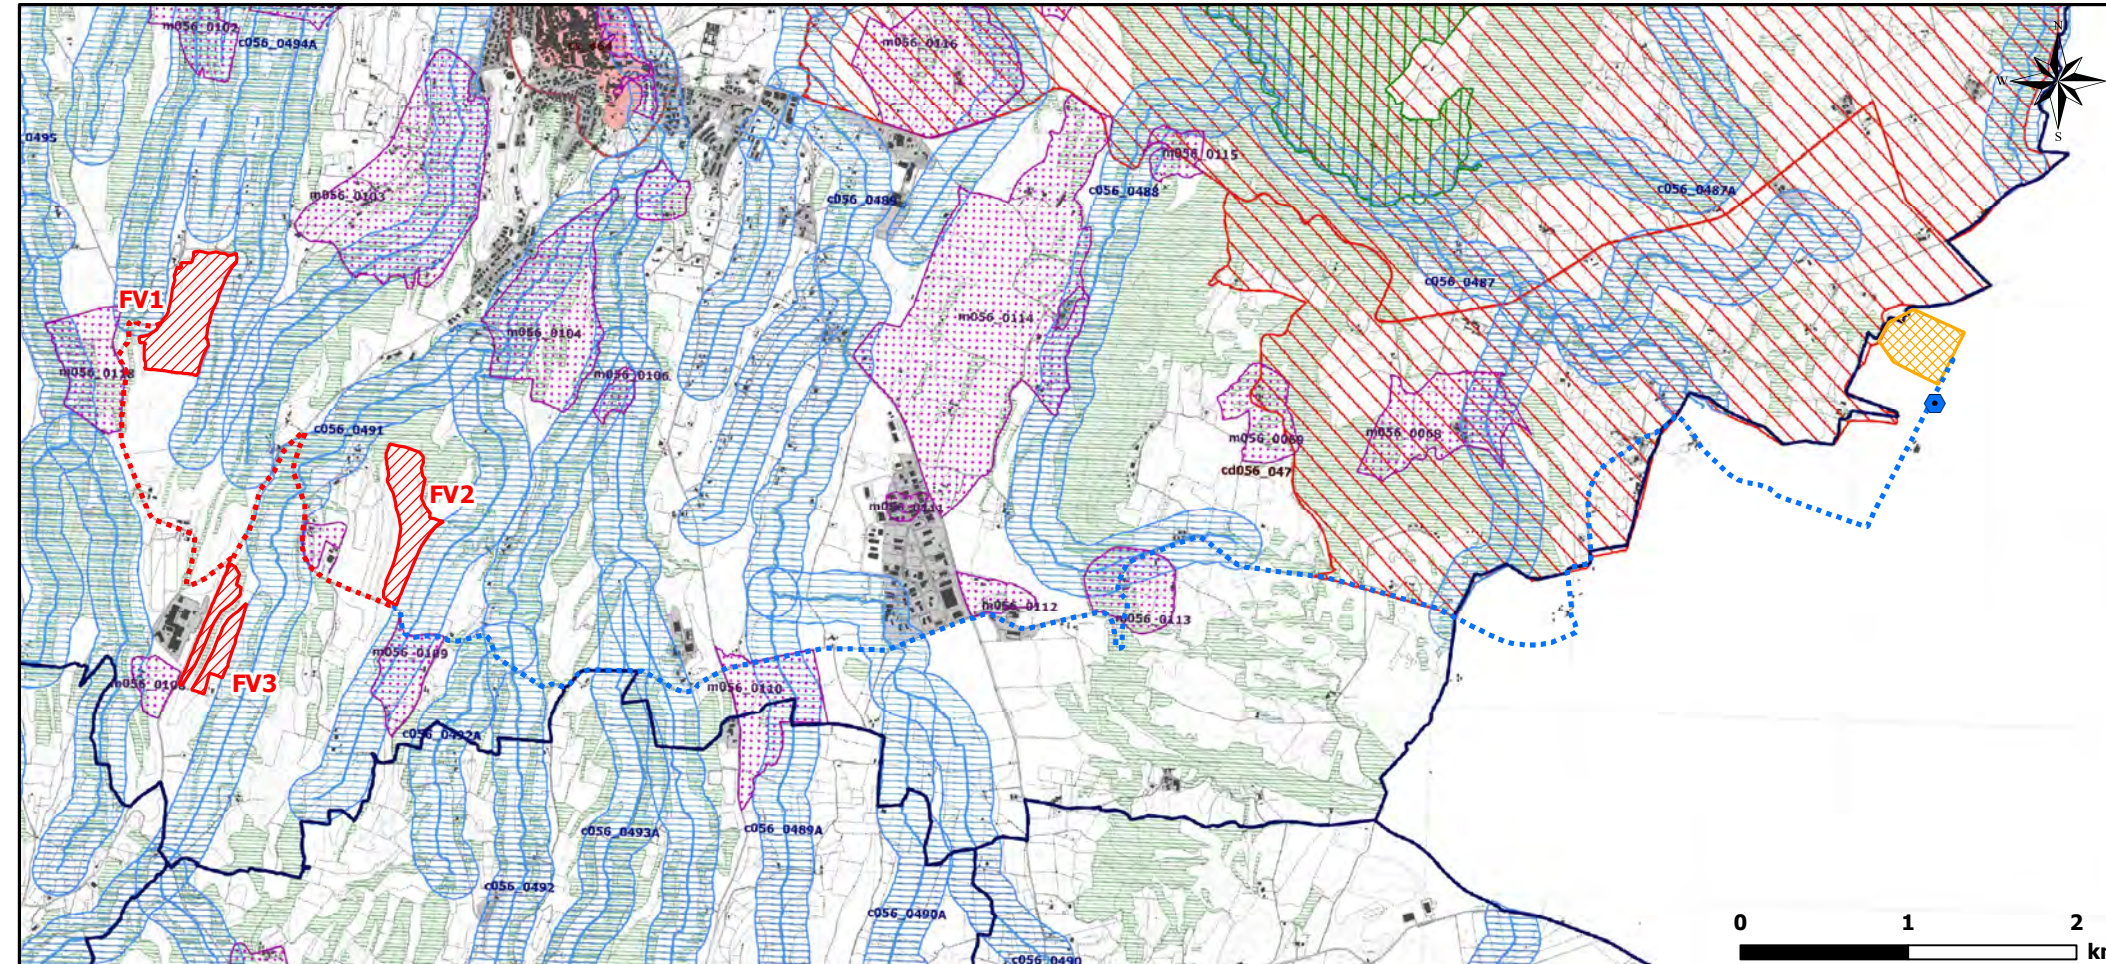

LEGENDA


Interventi in progetto

- Aree impianto FV
- Cavidotti interrati AT (36 kV) di connessione tra le aree di impianto
- Cavidotto interrato AT (36 kV) di connessione alla RTN
- Cabina di Interfaccia
- Nuova SE RTN 380/132/36 kV
- Confini comunali


Aree soggette a vincolo paesaggistico ai sensi del D.Lgs.42/2004 e s.m.i.

- Aree di notevole interesse pubblico (art.136)
- Fiumi torrenti e corsi d'acqua (art.142, comma 1, lettera c))
- Territori coperti da foreste e boschi (art.142, comma 1, lettera g))
- Aree di interesse archeologico (art.142, comma 1, lettera m))
- [lett]N_N Codice rif. elenchi allegati al PTPR

Dettaglio area FV1 (Scala 1:10.000)

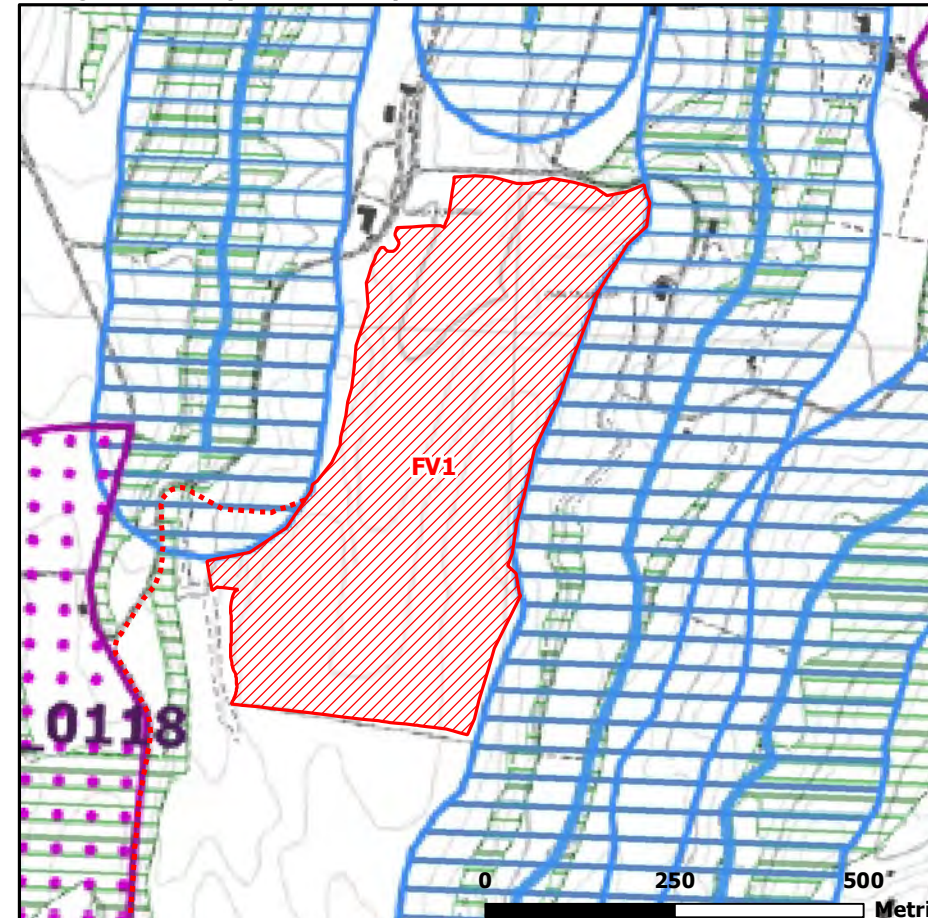

Dettaglio area FV2 (Scala 1:10.000)

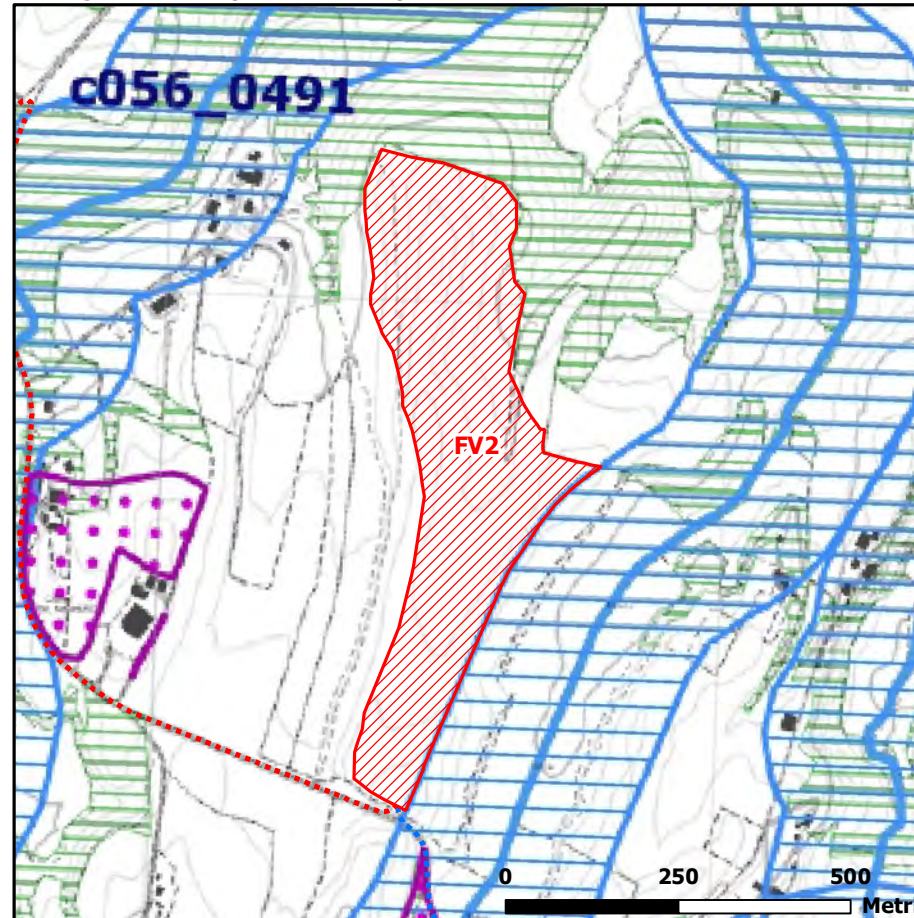

Dettaglio area FV3 (Scala 1:10.000)




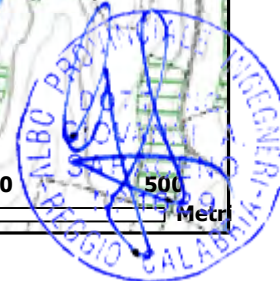



Figura 2.2.1.1a Estratto Tavola A "Sistemi ed ambiti del paesaggio" - PTPR Regione Lazio

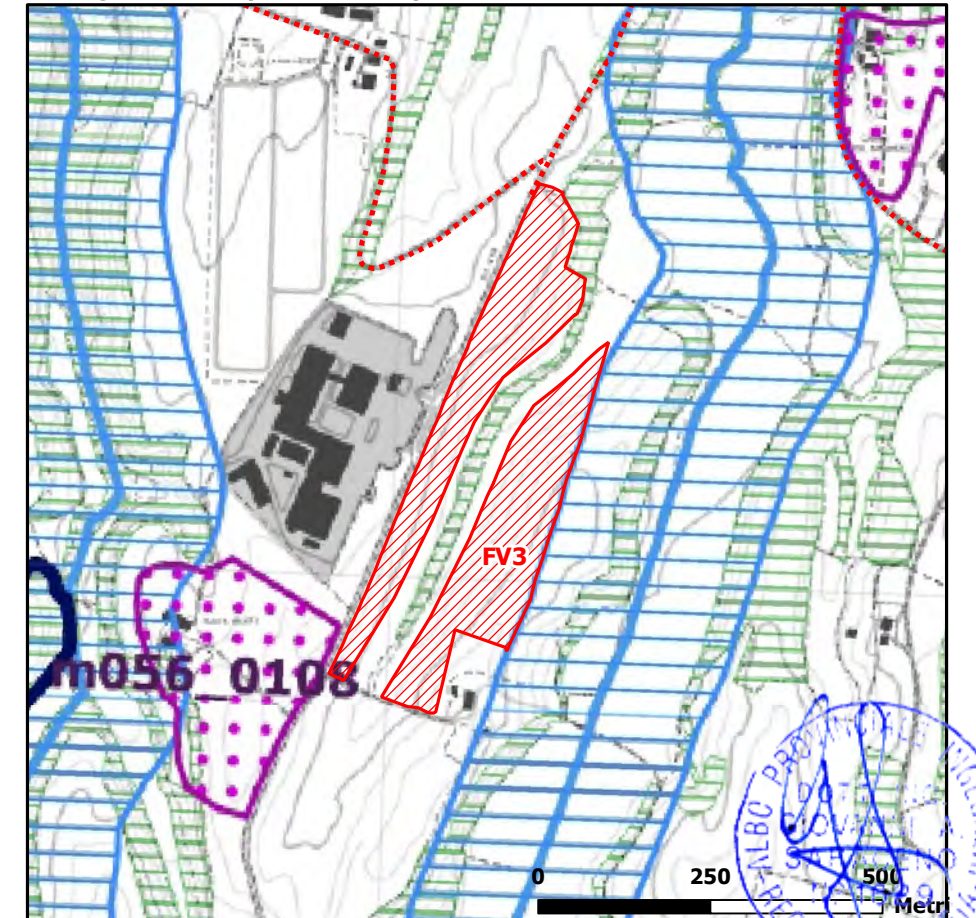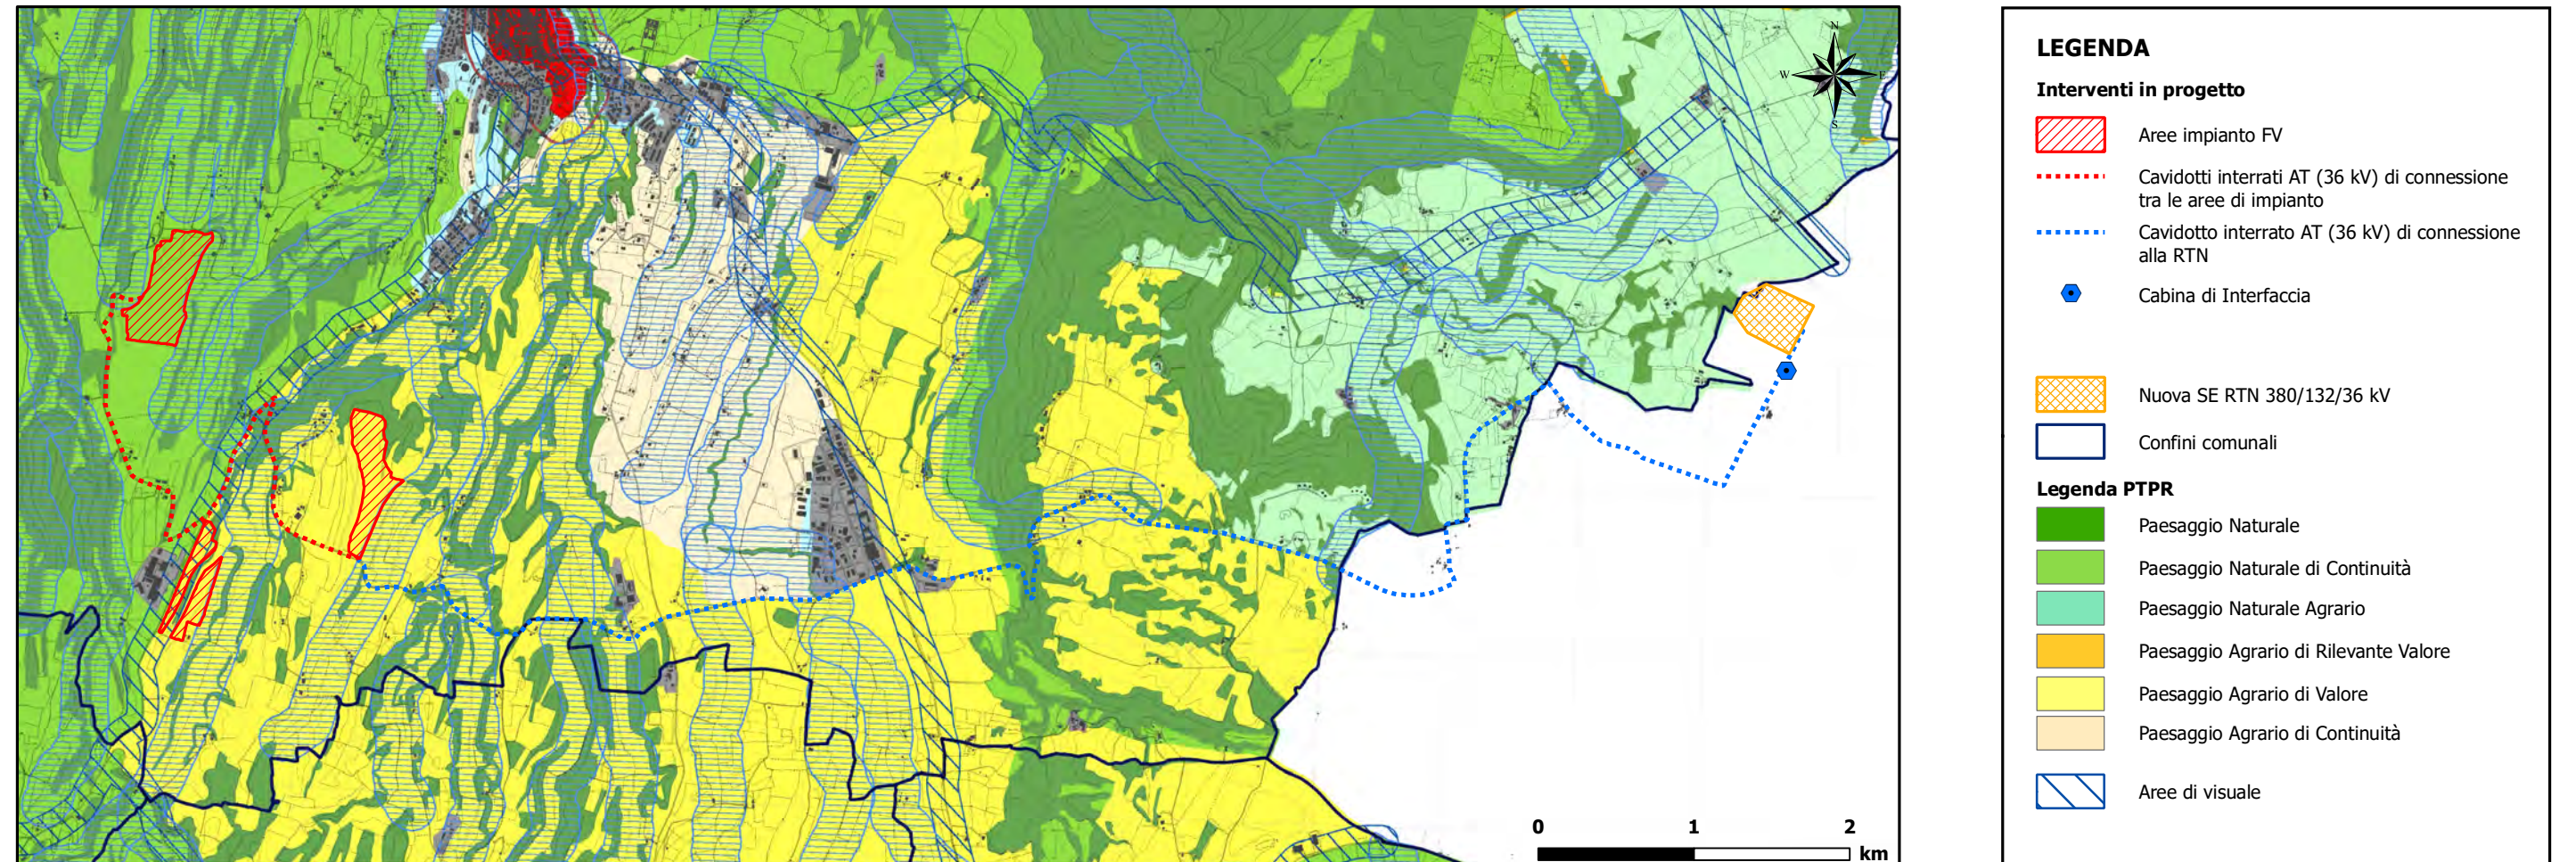

Dettaglio area FV1 (Scala 1:10.000)

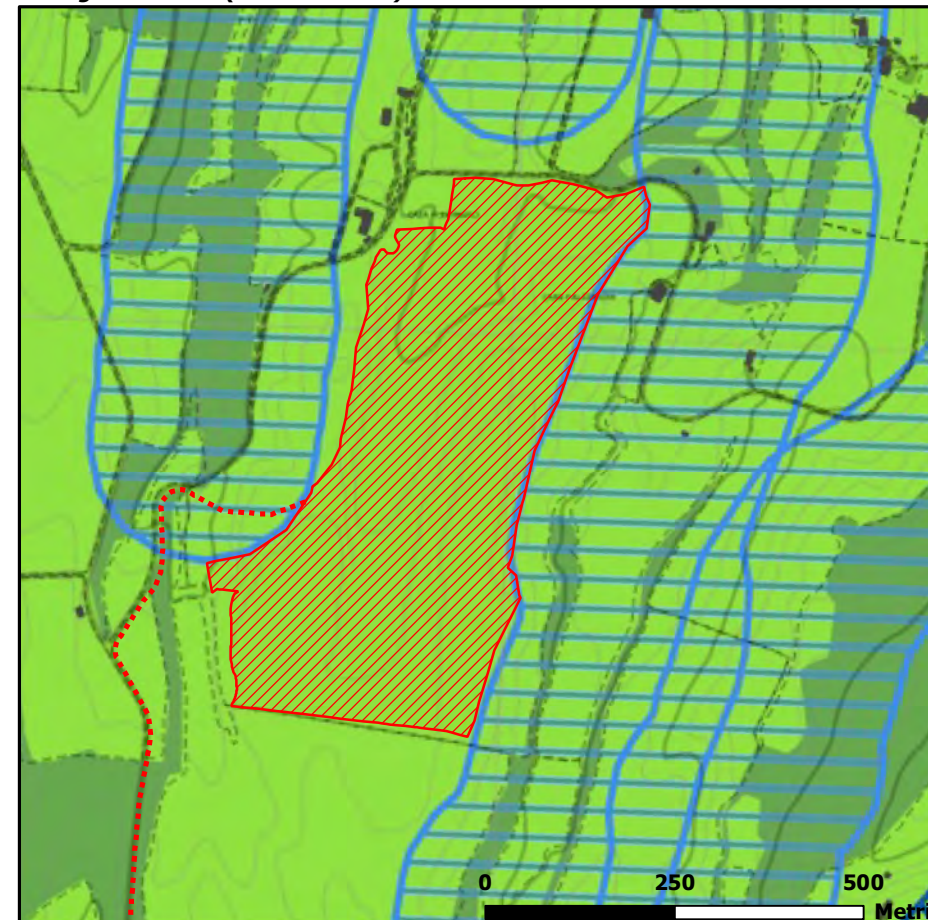


Dettaglio area FV2 (Scala 1:10.000)

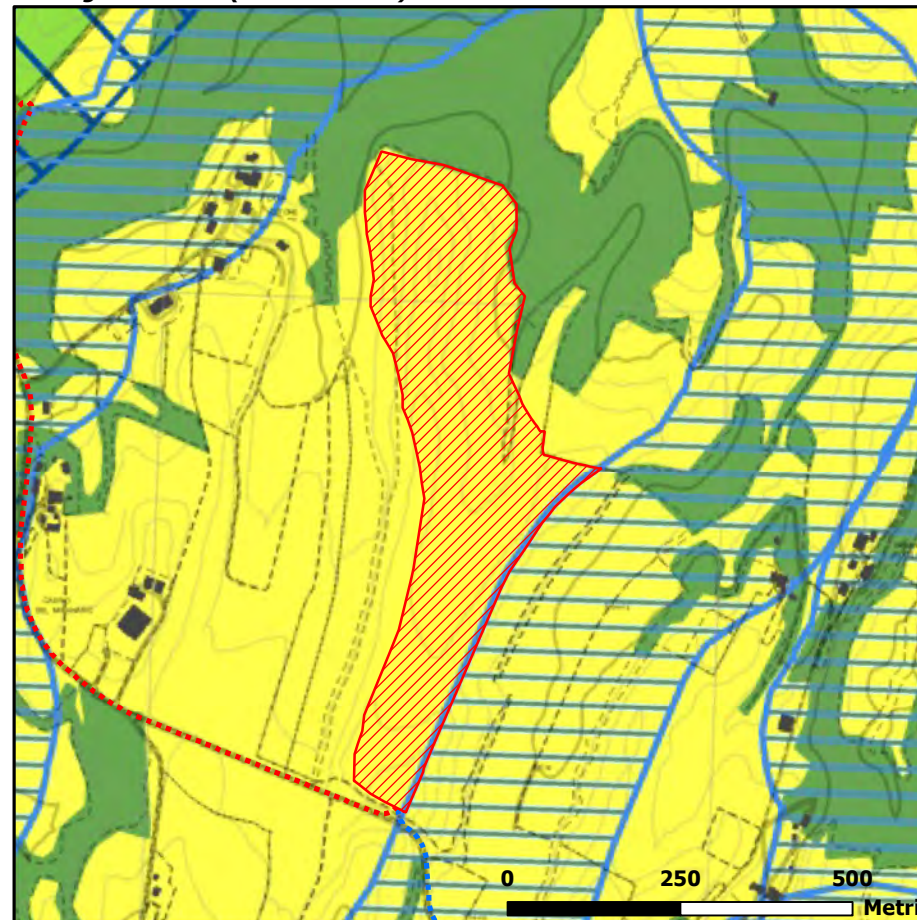


Dettaglio area FV3 (Scala 1:10.000)




Figura 2.2.1.1c Estratto Tavola C "Beni del Patrimonio Naturale e Culturale" - PTPR Regione Lazio

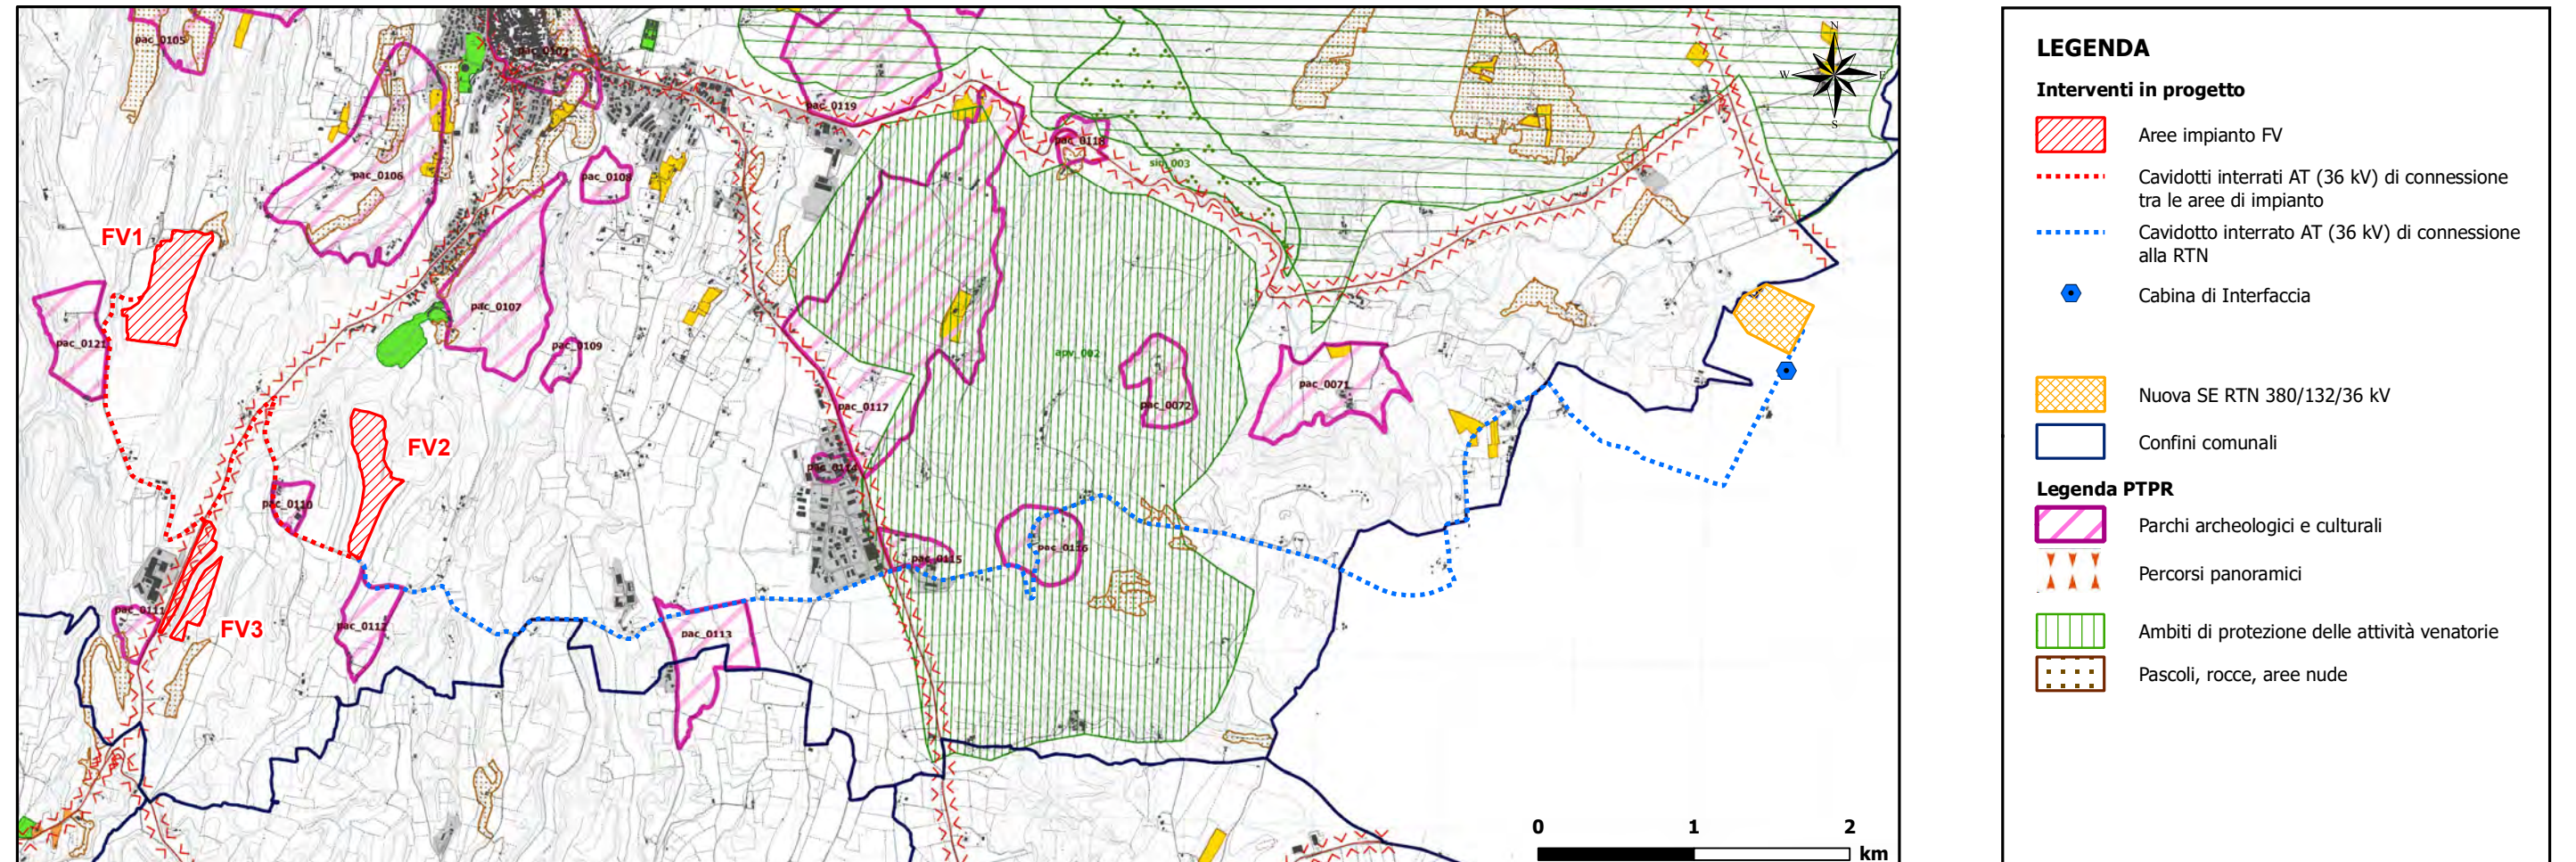

Dettaglio area FV1 (Scala 1:10.000)

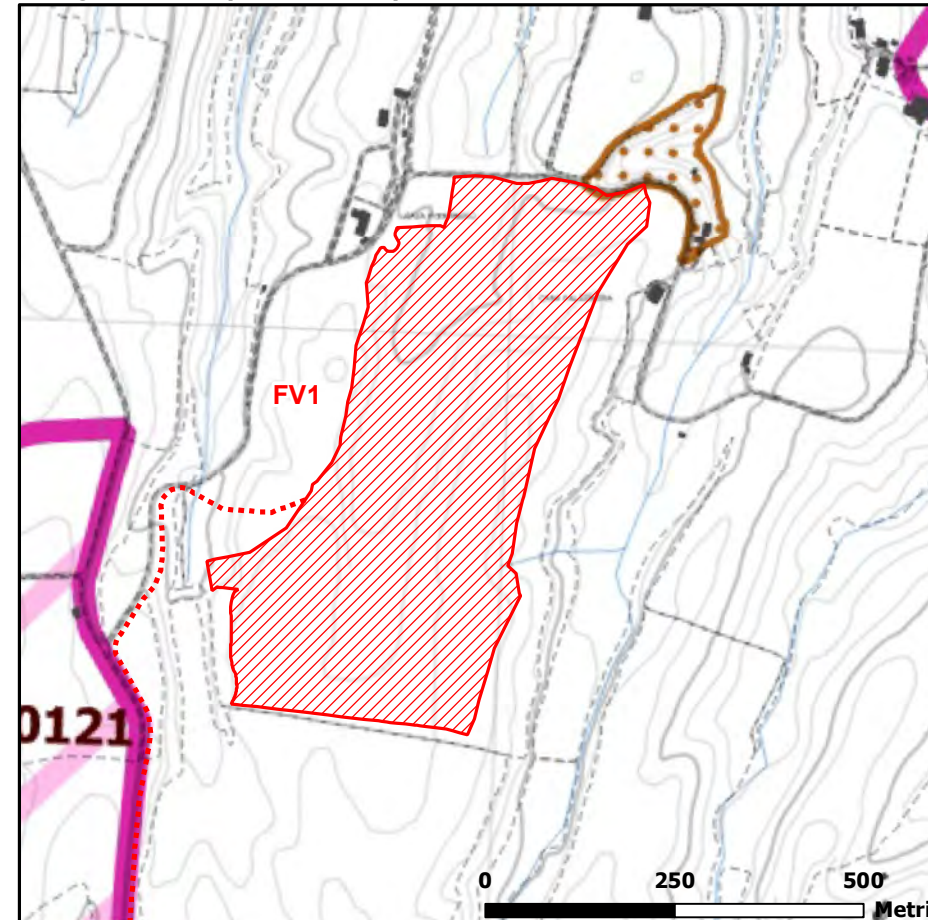

Dettaglio area FV2 (Scala 1:10.000)

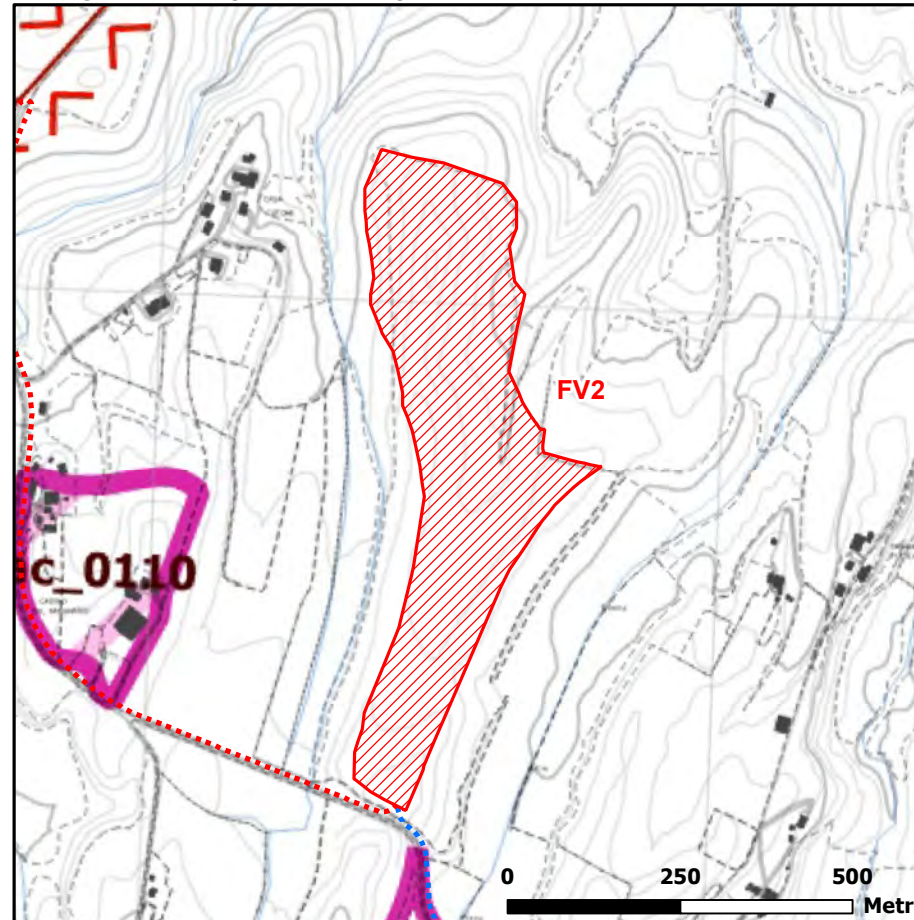

Dettaglio area FV3 (Scala 1:10.000)


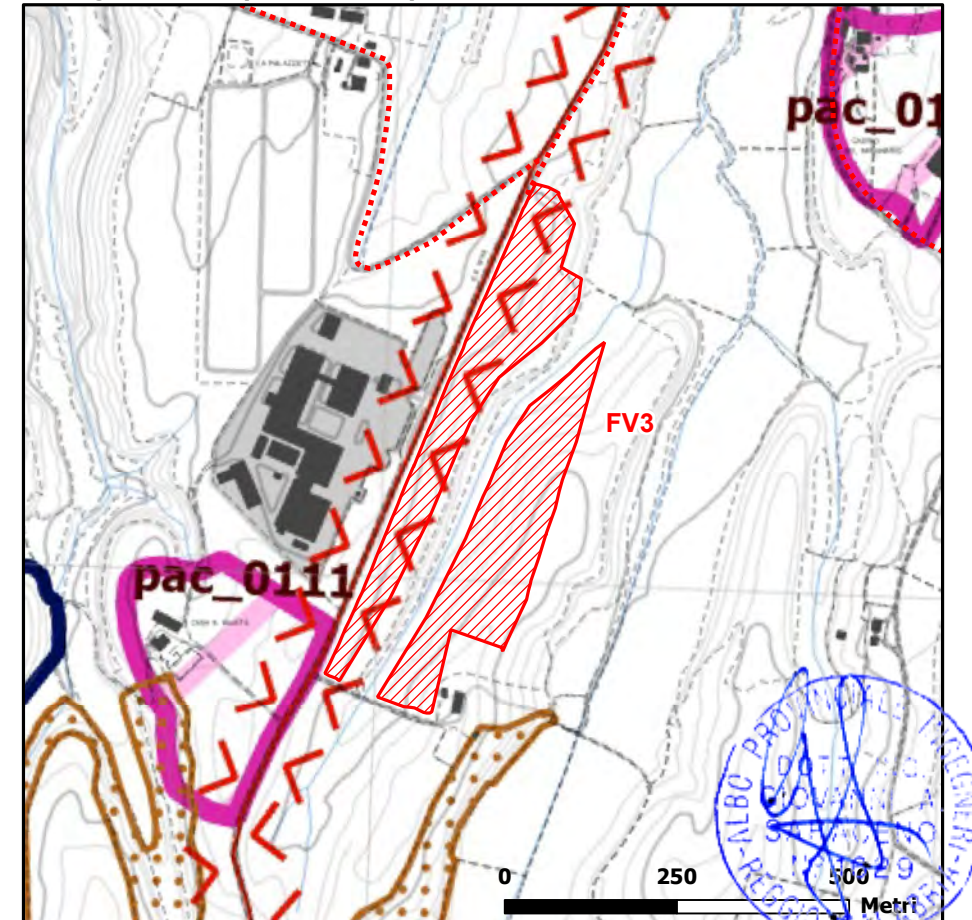


Figura 2.3.3.1a

Estratto WebGIS "Beni Paesaggistici" della Regione Umbria

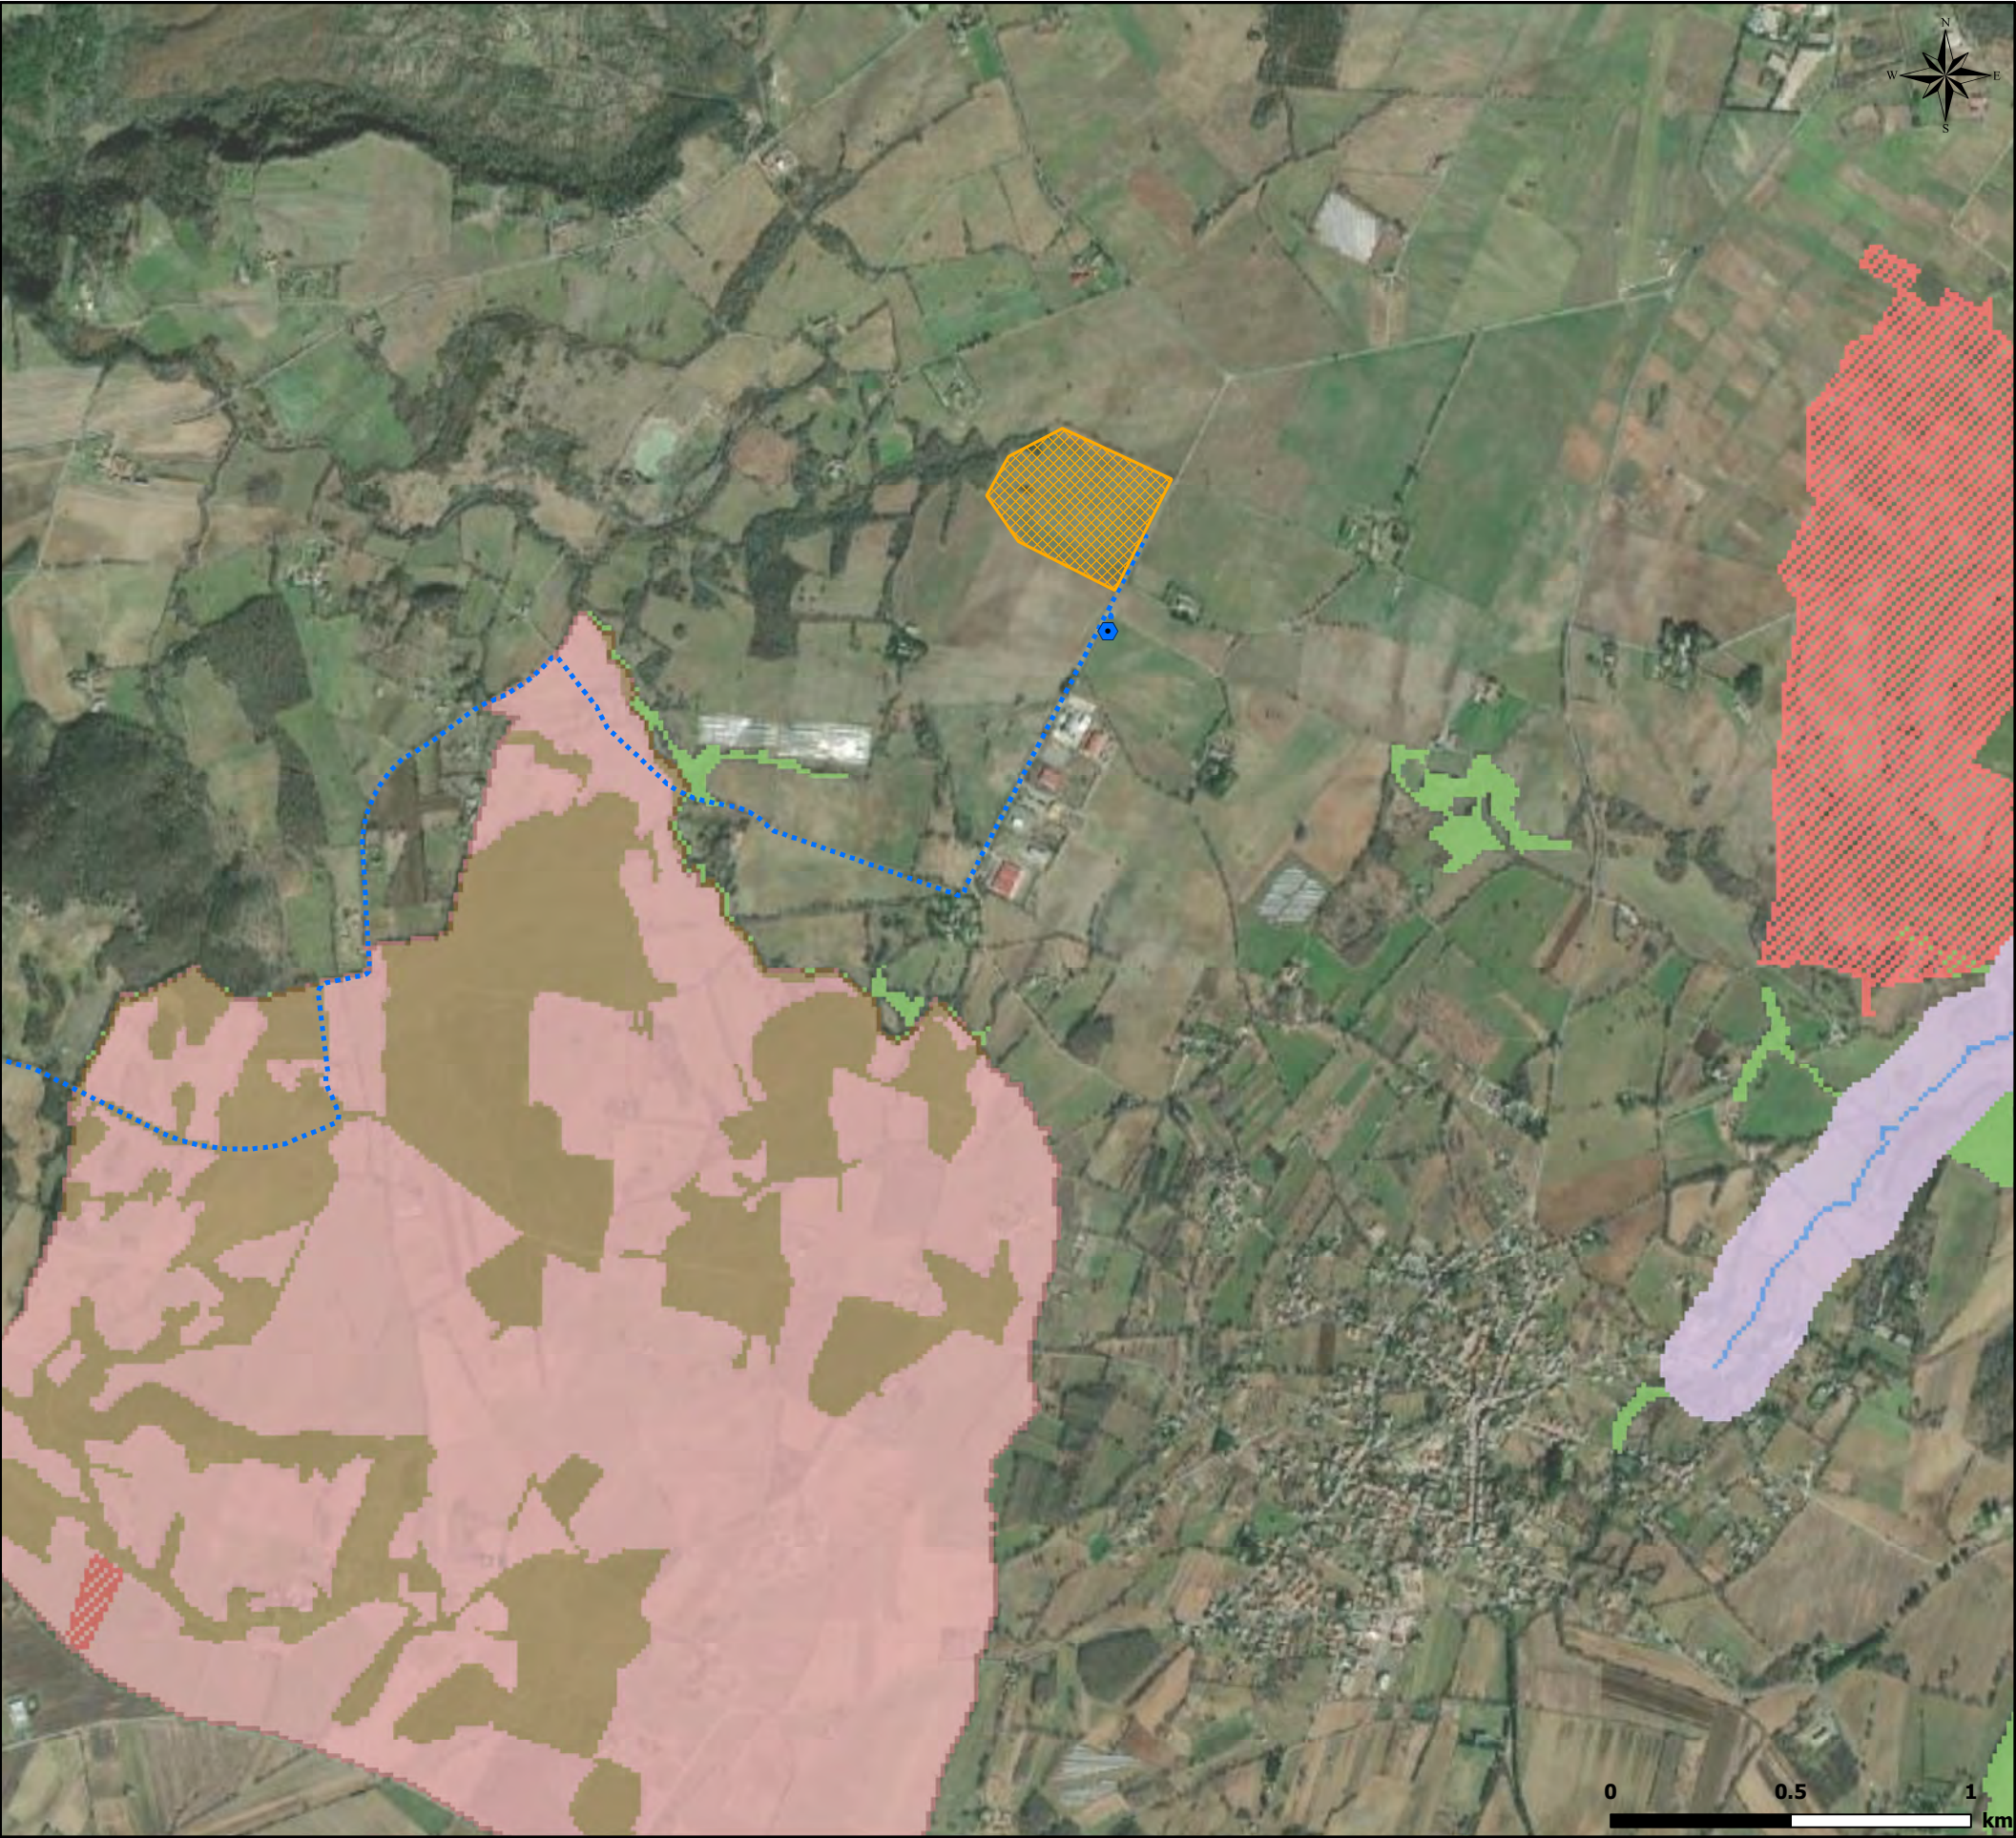

LEGENDA

Interventi in progetto

Aree impianto FV

Cavidotti interrati AT (36 kV) di connessione tra le aree di impianto

Cavidotto interrato AT (36 kV) di connessione alla RTN

Cabina di Interfaccia

Nuova SE RTN 380/132/36 kV

Confini comunali

Confini provinciali

Beni paesaggistici Art.136 D.Lgs.42/2004 e s.m.i.

Area di notevole interesse pubblico

Beni paesaggistici Art.142 D.Lgs.42/2004 e s.m.i.

Fiumi, torrenti e corsi d'acqua (comma 1, lett. c))

Territori coperti da foreste e boschi (comma 1, lett. g))

Incendi boschivi

Foreste e boschi

Pianta chiave

Figura 2.3.4.1a Estratto WebGIS "Aree protette, valorizzazione sistemi naturalistici e paesaggistici" della Regione Umbria





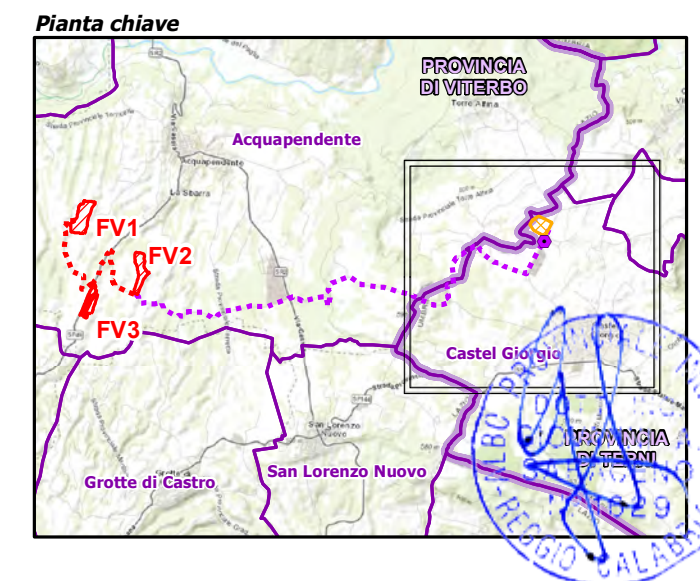


Figura 2.4.1.1a Estratto SIT Comune di Acquapendente: PRG

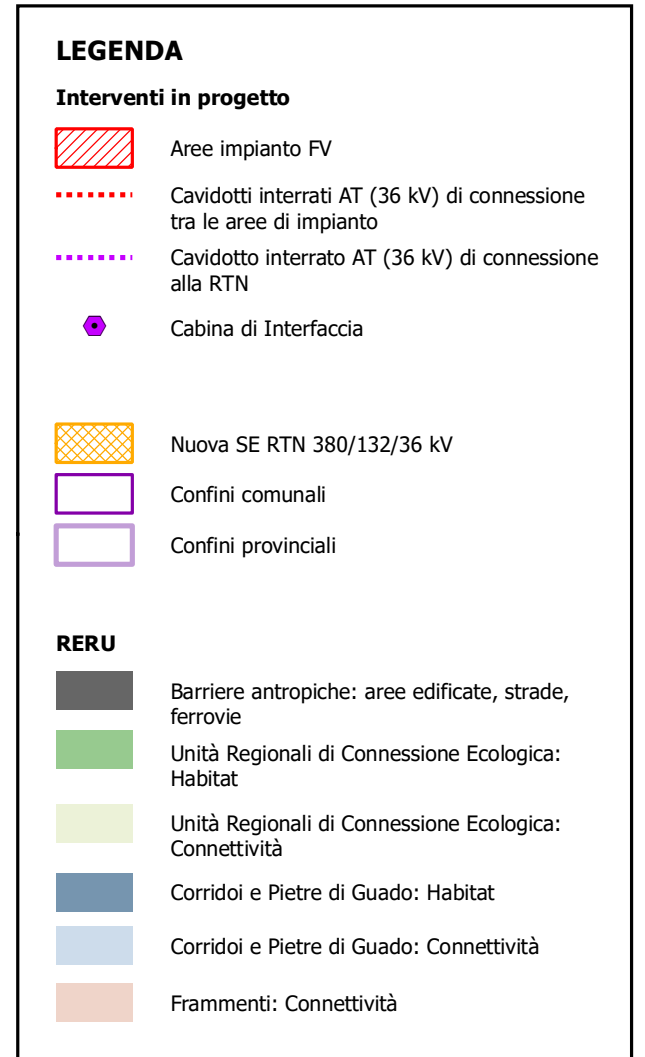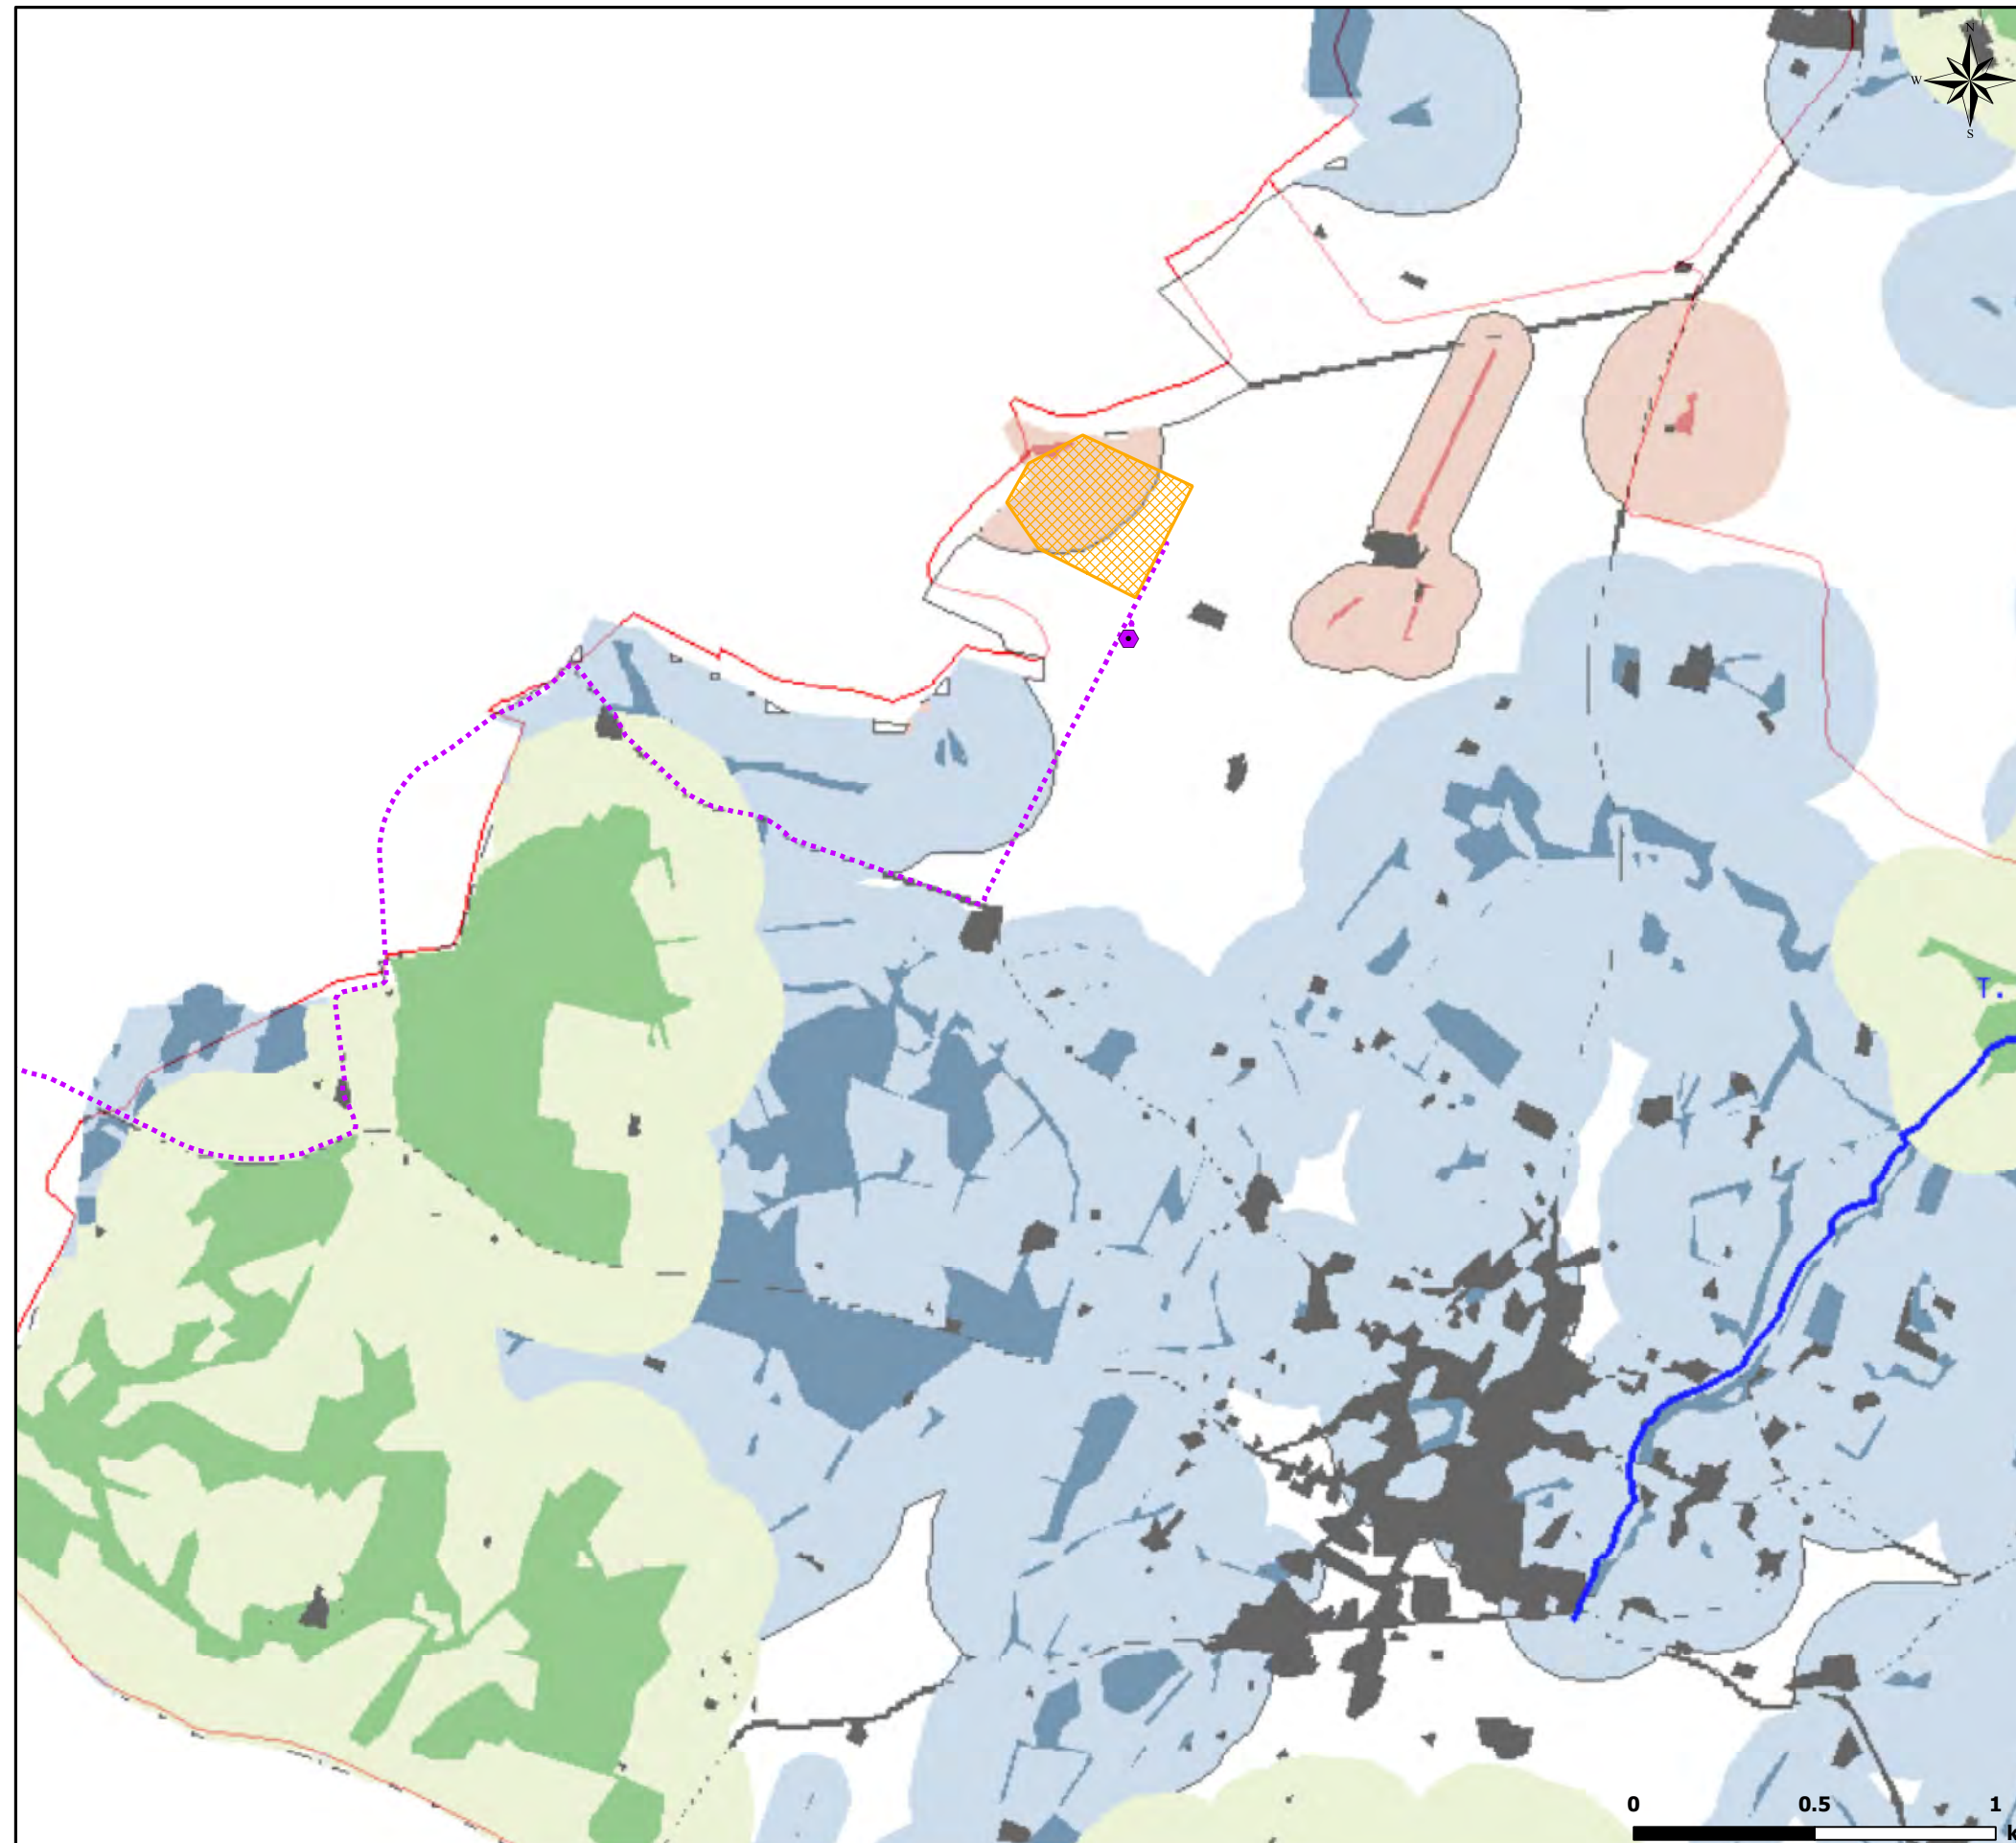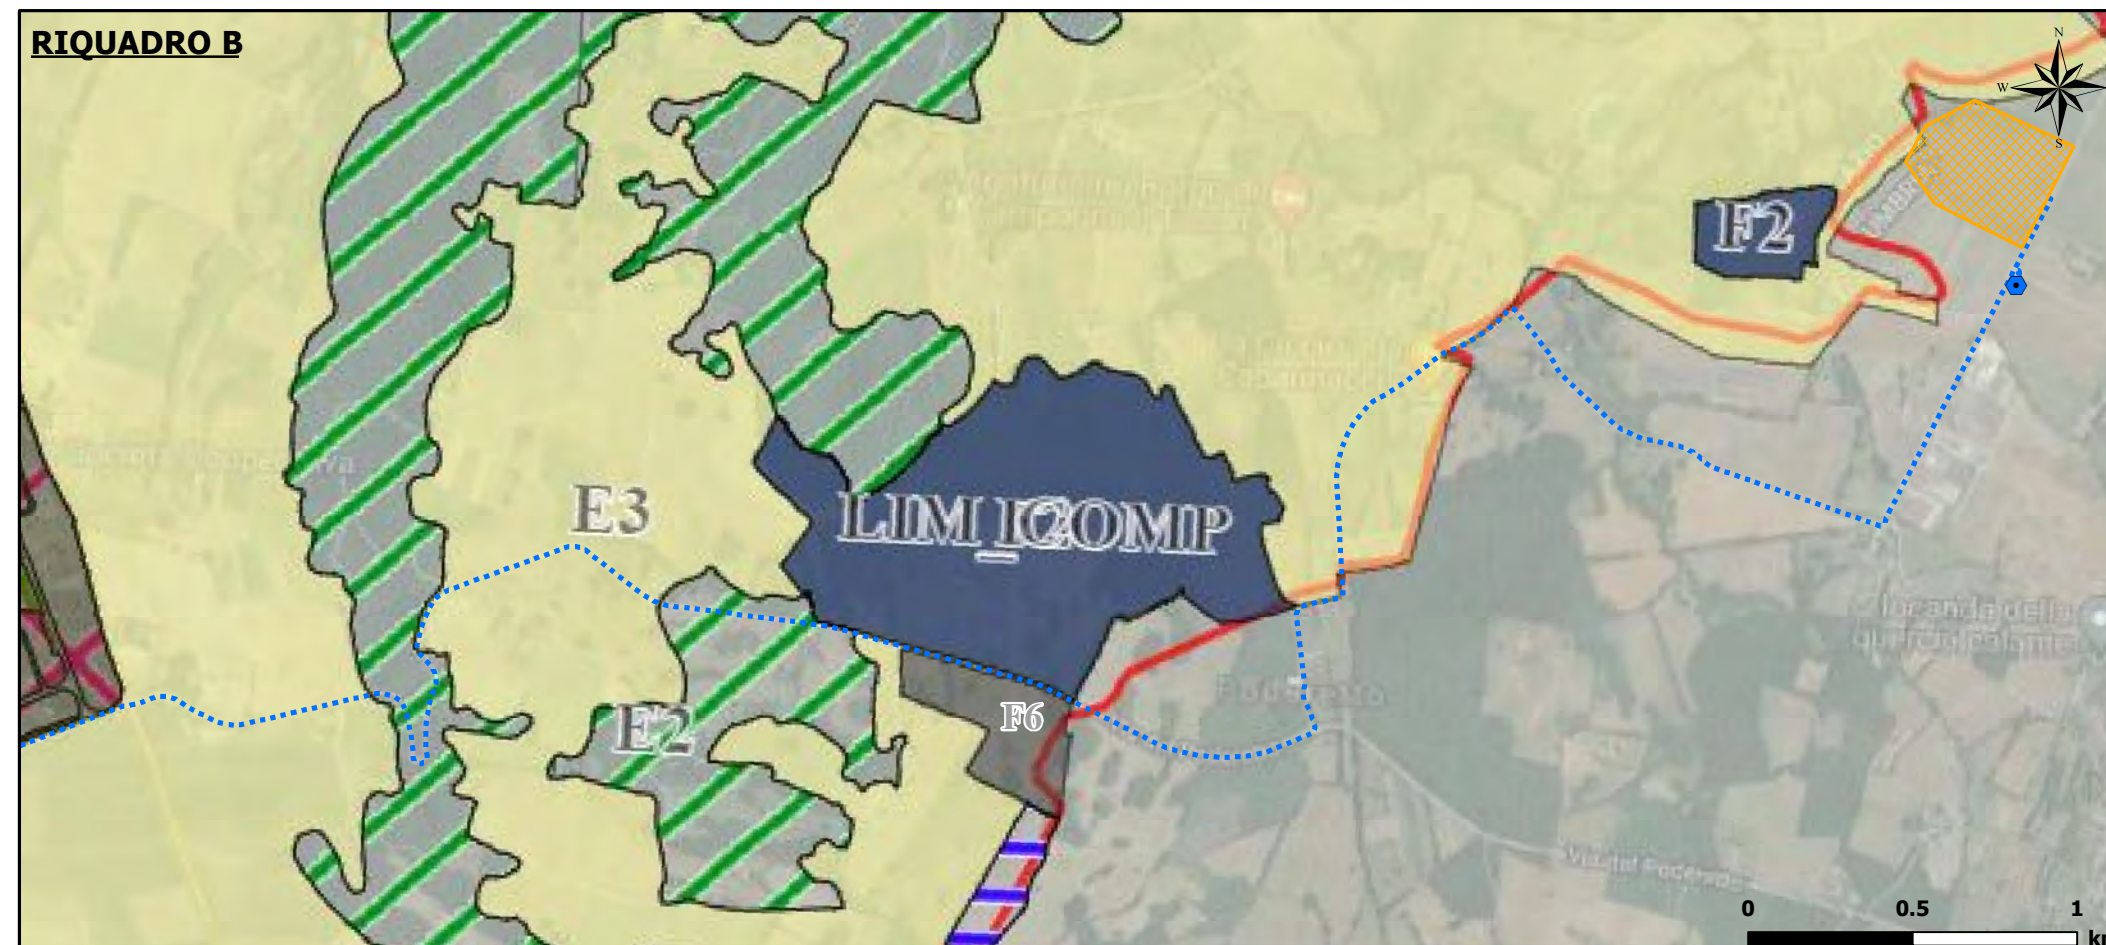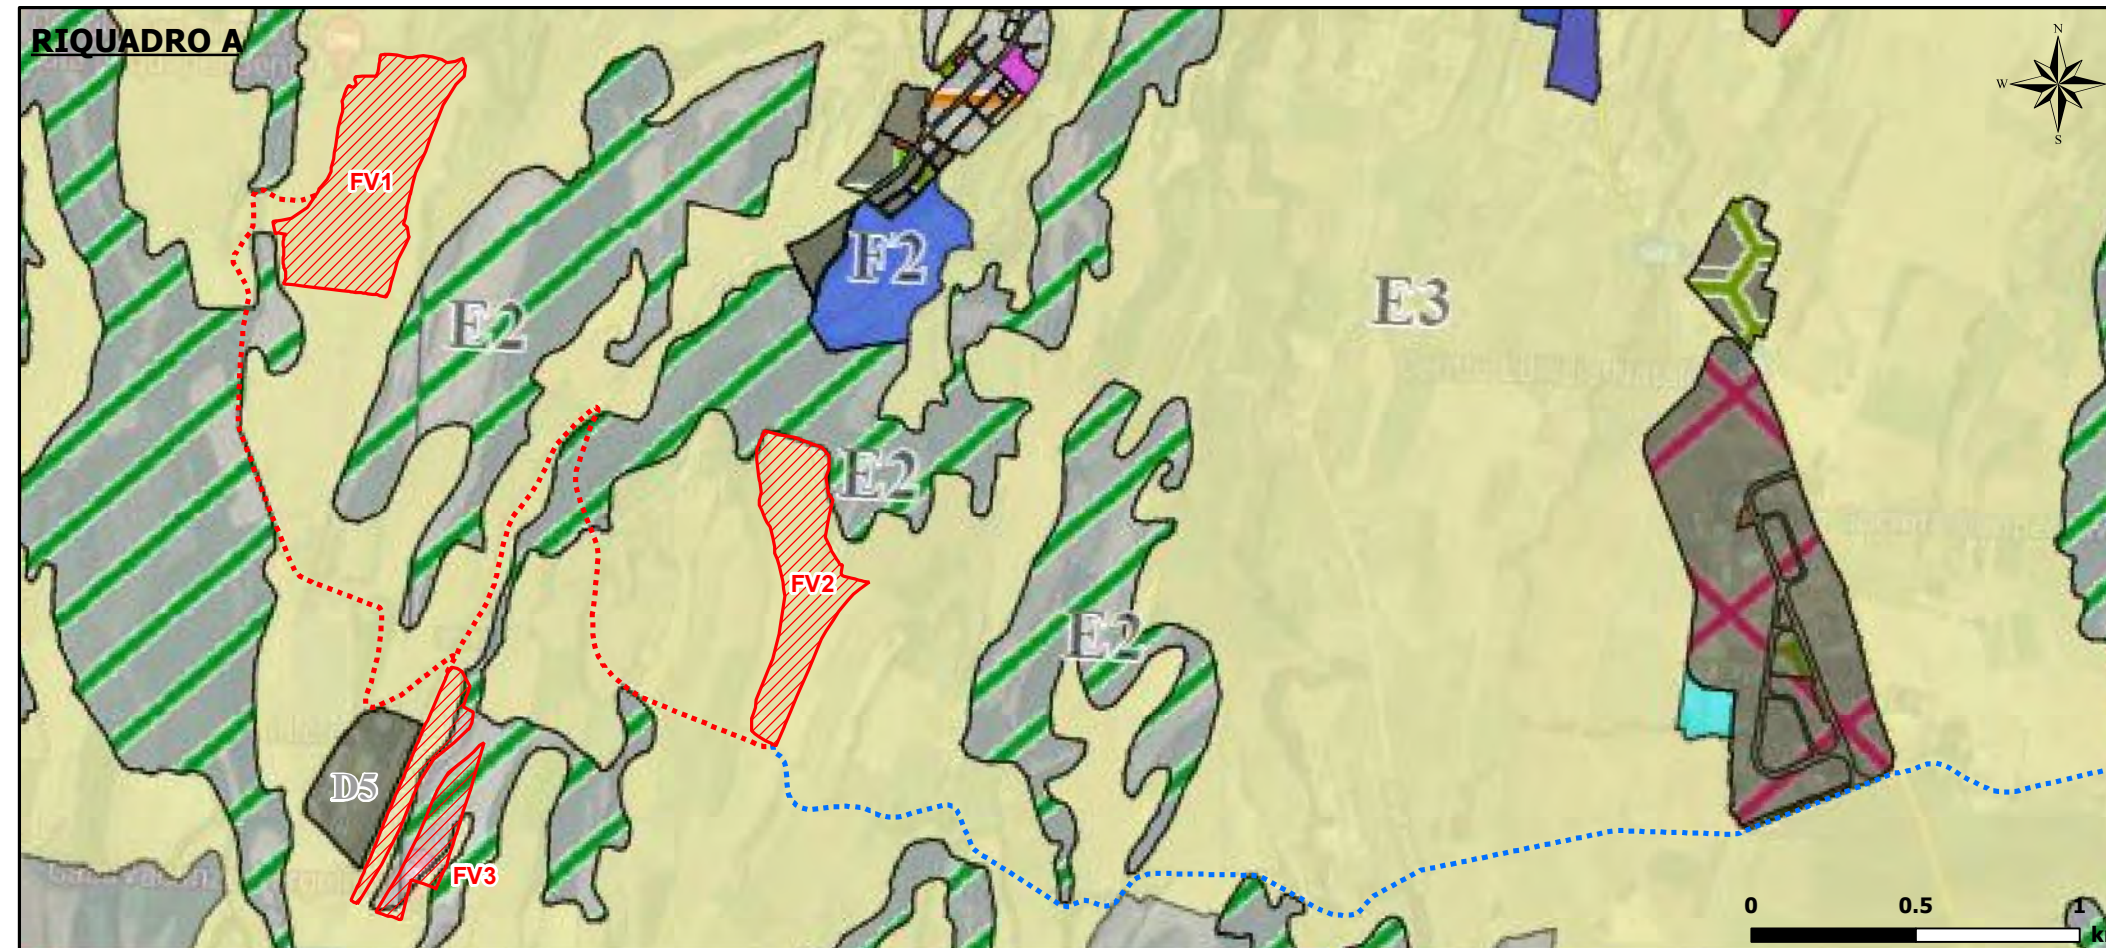

LEGENDA

Interventi in progetto

-  Aree impianto FV
-  Cavidotti interrati AT (36 kV) di connessione tra le aree di impianto
-  Cavidotto interrato AT (36 kV) di connessione alla RTN
-  Cabina di Interfaccia

-  Nuova SE RTN 380/132/36 kV
-  Confini comunali
-  Confini provinciali

Zonizzazione

Zona E - Attività Produttive Agricole

-  Sottozona E2 - Agricola di valore paesistico ed ambientale
-  Sottozona E3 - Agricola

Zona D - Attività Produttive Artigianali, Industriali e Commerciali

-  Sottozona D4 - Attività industriale-artigianale in consorzio di comuni
-  Sottozona D5 - Lavorazione carni

Zona F - Aree per Attrezzature e Impianti di interesse Generale

-  Sottozona F2 - Attrezzature pubbliche per lo sport, il tempo libero ed il turismo
-  Sottozona F6 - Aree per attrezzature sportive limitate al gioco del golf

Pianta chiave (Scala 1:150.000)


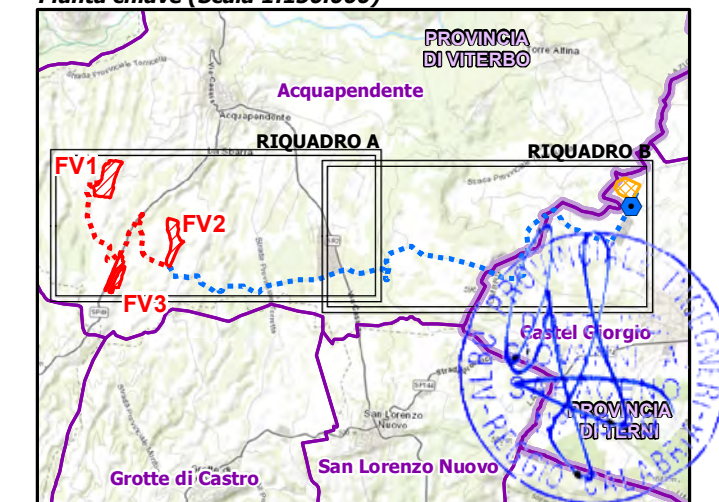


Figura 2.4.2.1a

Estratto Tavola Cr.2_PR6 "Instabilità e Criticità" Quadrante V Piano Regolatore Generale Intercomunale - Parte Strutturale del Comune di Castel Giorgio

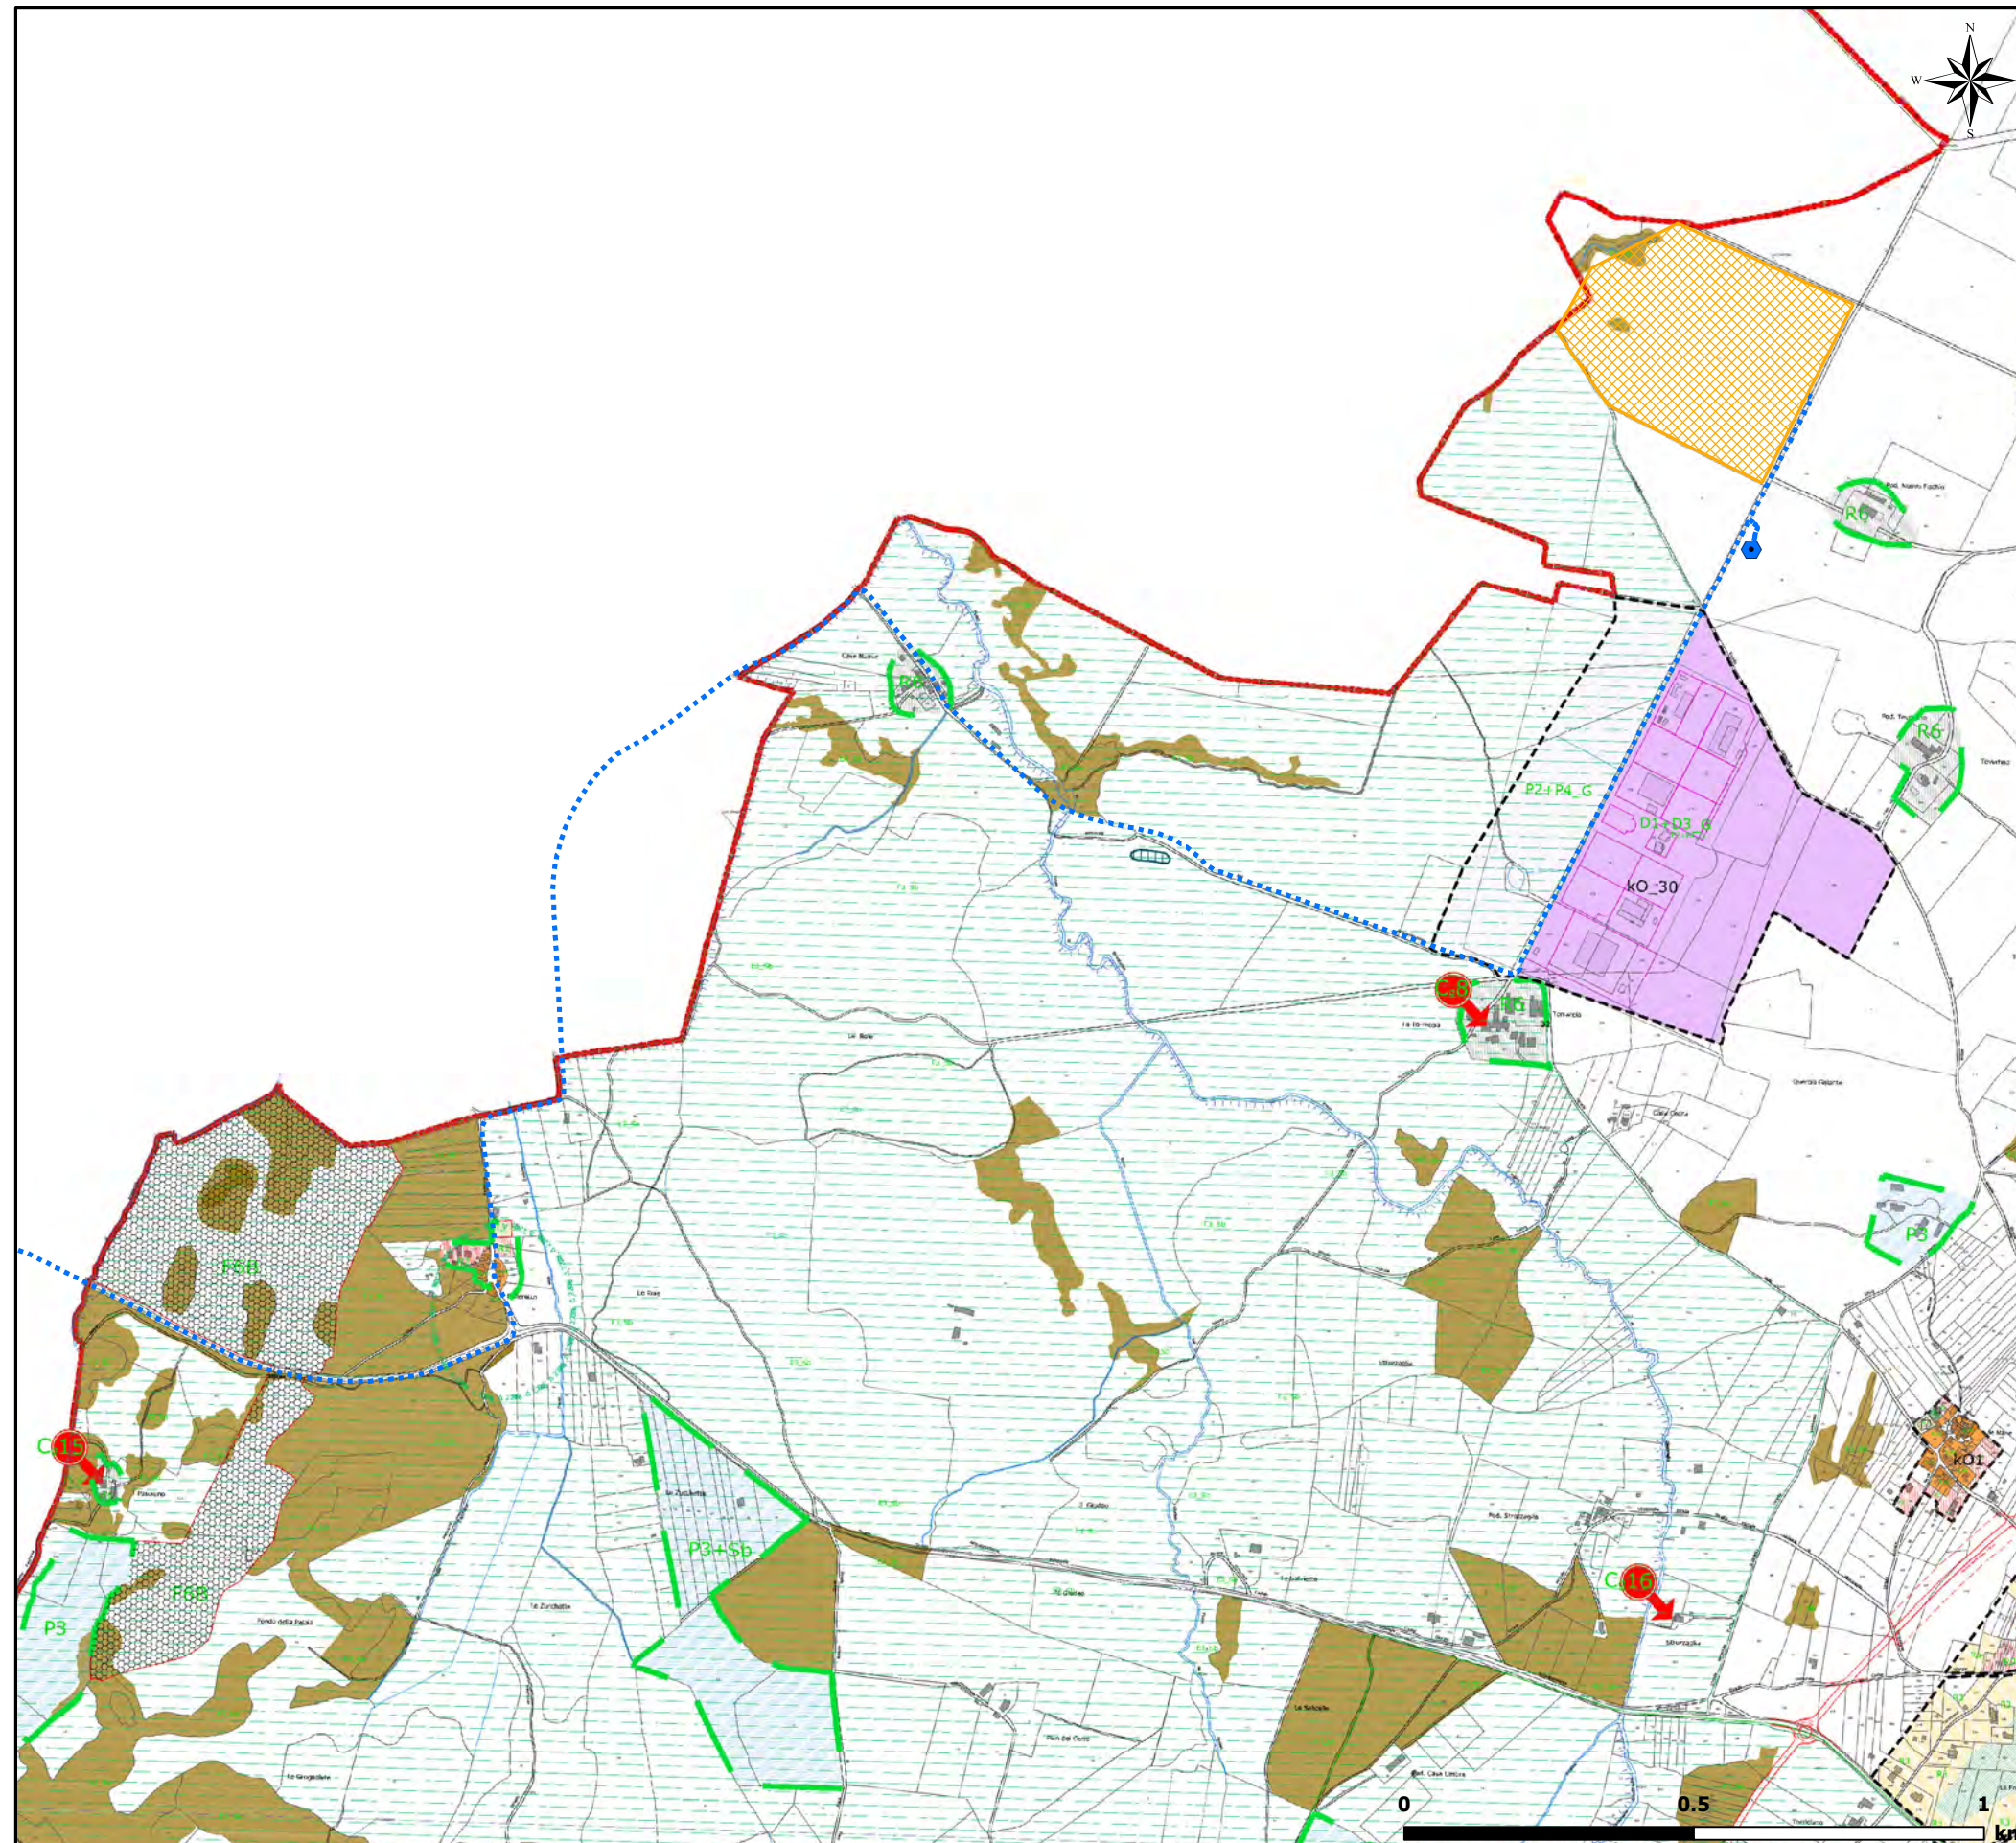

LEGENDA

Interventi in progetto

- Aree impianto FV
- Cavidotti interrati AT (36 kV) di connessione tra le aree di impianto
- Cavidotto interrato AT (36 kV) di connessione alla RTN
- Cabina di Interfaccia

- Nuova SE RTN 380/132/36 kV
- Confini comunali
- Confini provinciali

- Limiti amministrativi
- Perimetrazione KO-Comparti Piano Operativo

Sistema della Residenza

SubSistemi

- R6 Borghi a carattere agricolo

Sistema del Paesaggio Rurale

Zona E3 - Aree boschive

SubSistemi

- Sb Formazioni vegetali a carattere boschivo per il mantenimento e il potenziamento della RERU

Sistema dei Servizi

SubSistemi

- F6B Impianti sportivi ad attuazione privata

Delimitazioni e vincoli di rispetto

- Area ricompresa nel dispositivo di vincolo ai sensi della L. 1497/39
- Limite vincolo idrogeologico

Principali destinazioni d'uso

- Perimetrazione Borghi Rurali

Pianta chiave (Scala 1:150.000)


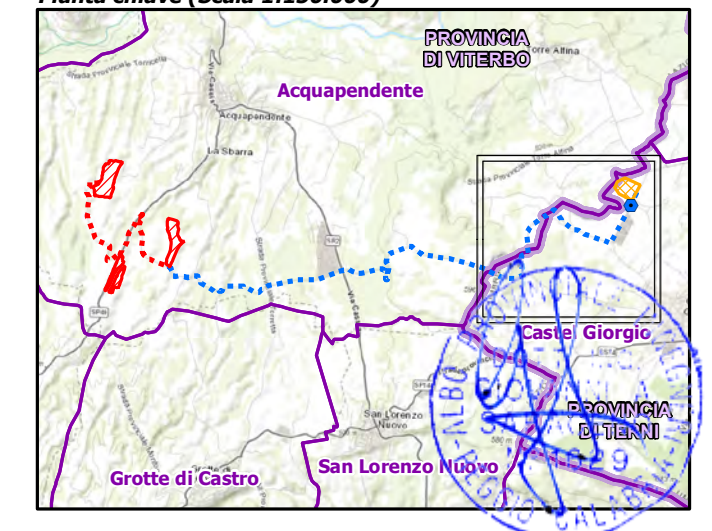


Figura 2.4.2.1b

Estratto Tavola zonizzazione quadrante nord del Piano Regolatore Generale Intercomunale - Parte Operativa del Comune di Castel Giorgio

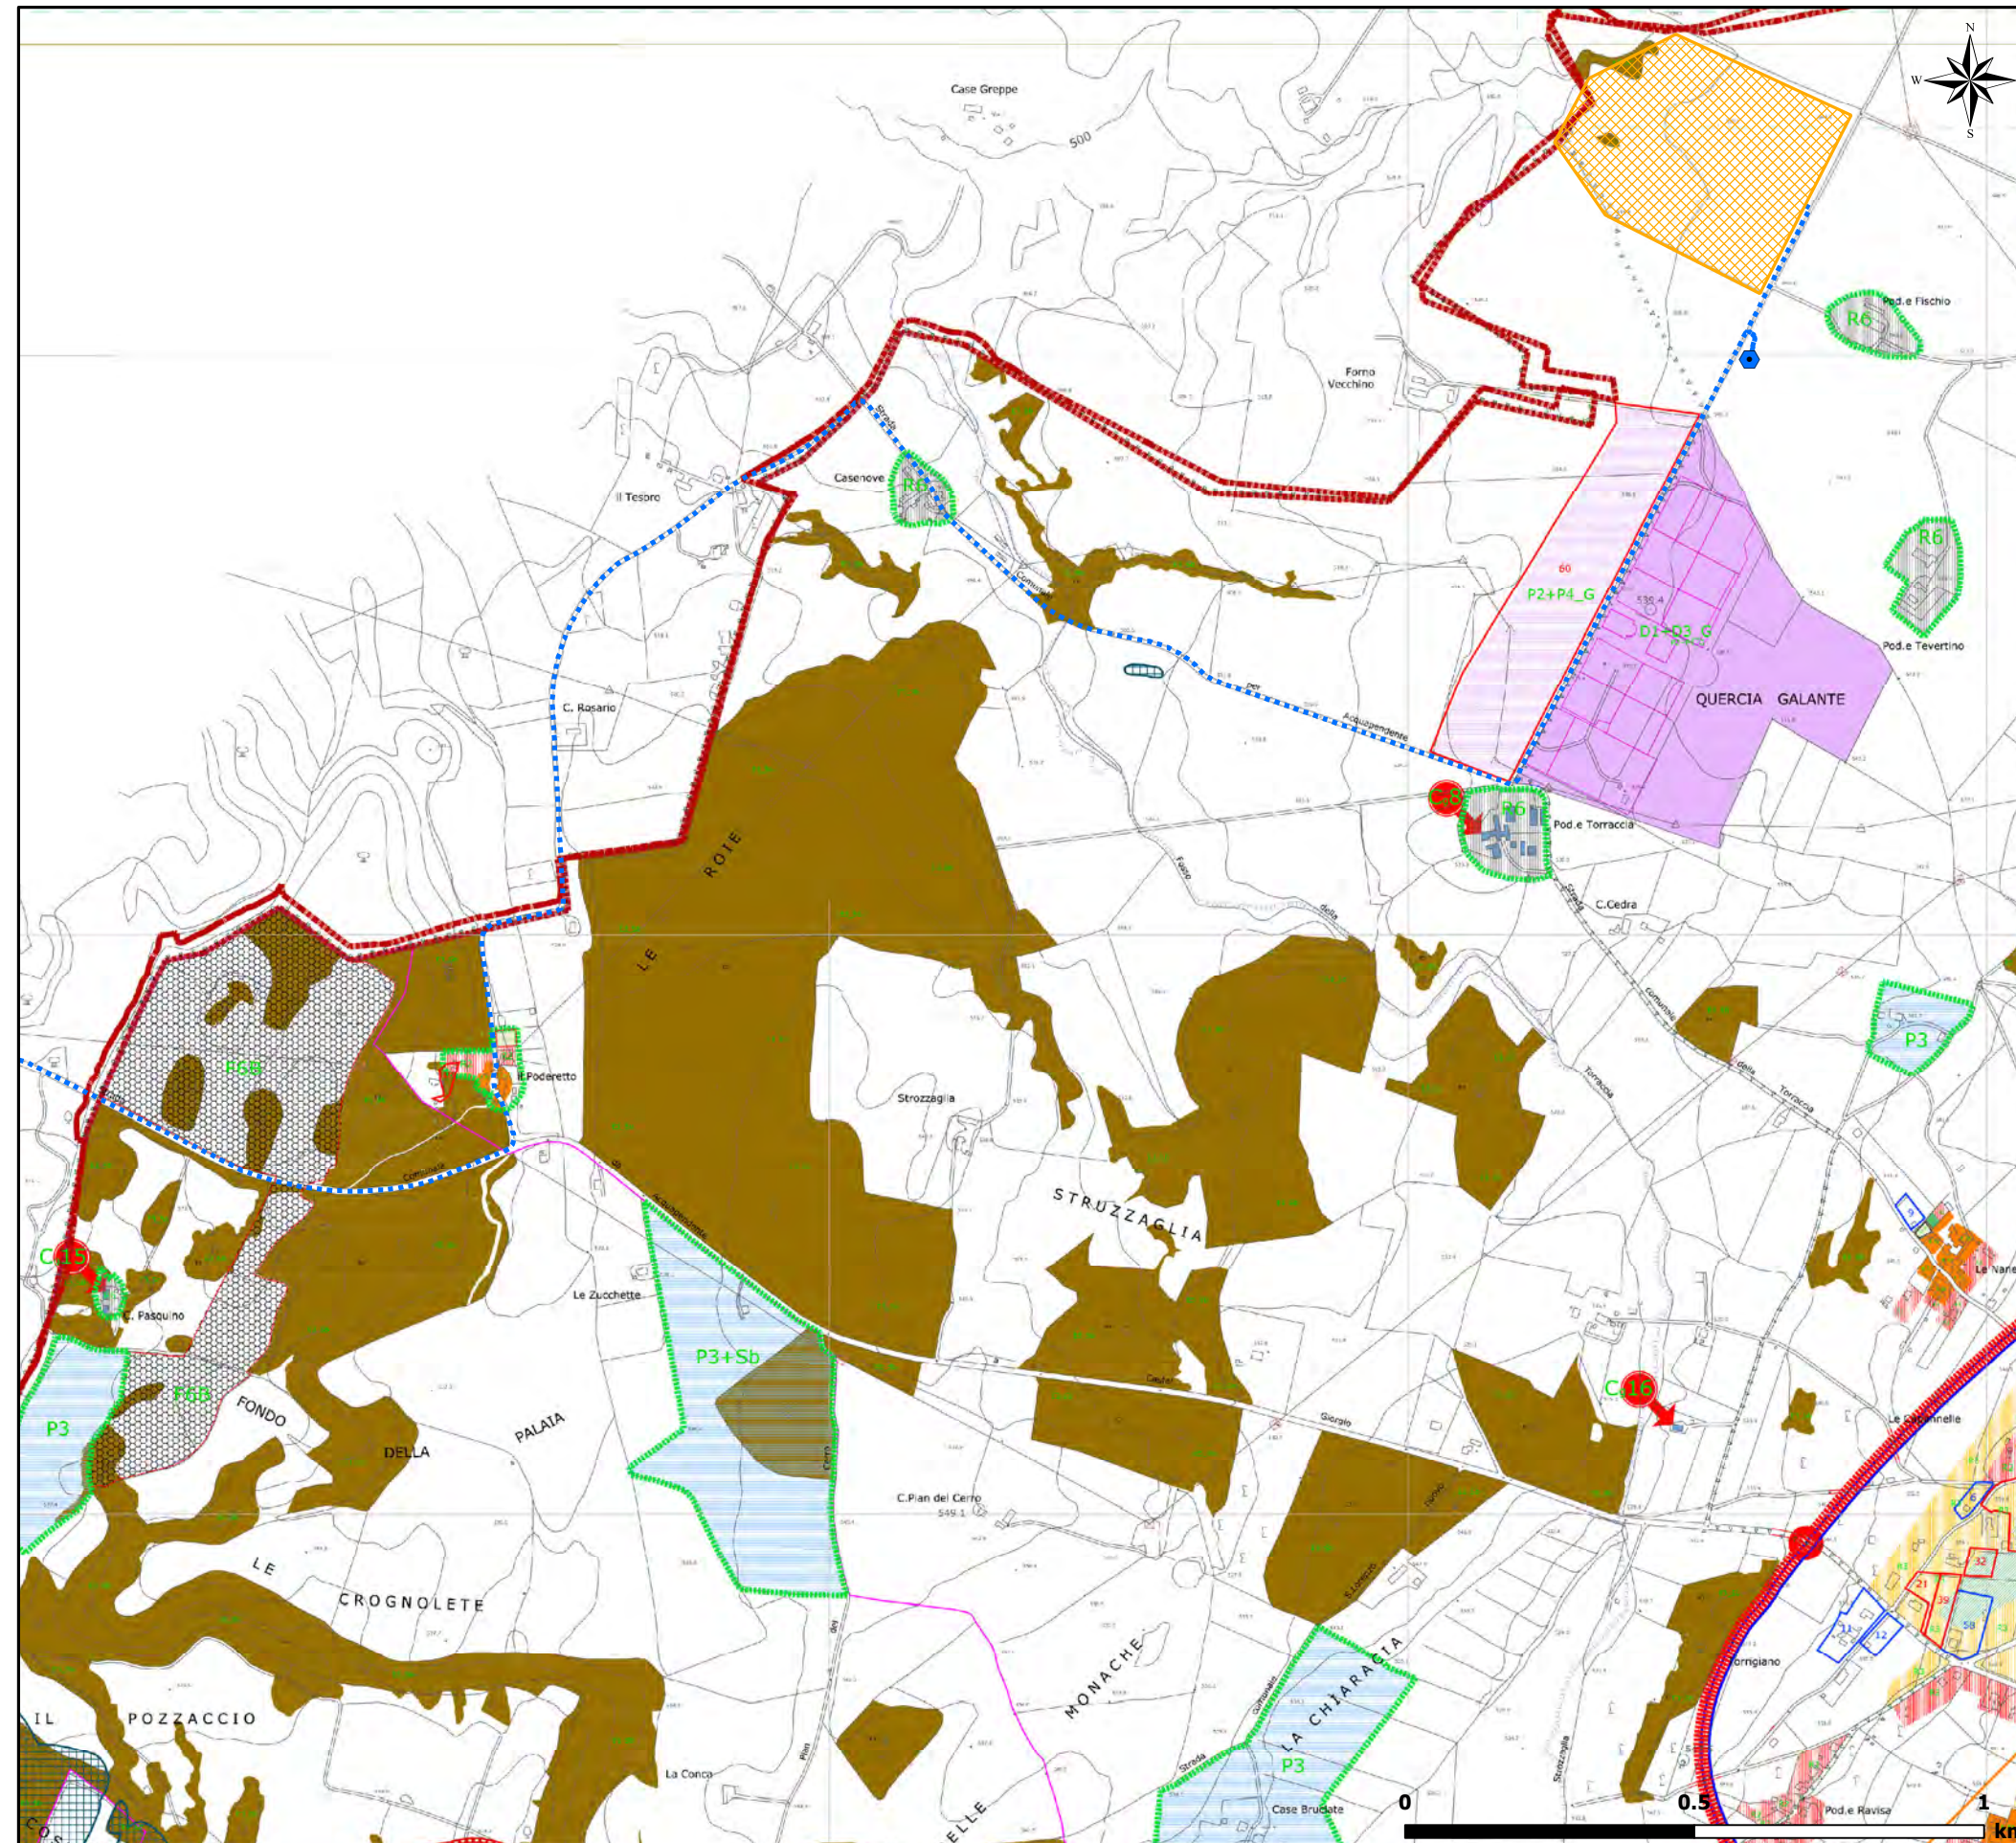

LEGENDA

Interventi in progetto

- Aree impianto FV
- Cavidotti interrati AT (36 kV) di connessione tra le aree di impianto
- Cavidotto interrato AT (36 kV) di connessione alla RTN
- Cabina di Interfaccia
- Nuova SE RTN 380/132/36 kV
- Confini comunali
- Confini provinciali

Sistema della Residenza

SubSistemi

- R6 Borghi a carattere agricolo

Sistema del Paesaggio Rurale

Zona E3 - Aree boschive

SubSistemi

- Sb Formazioni vegetali a carattere boschivo per il mantenimento e il potenziamento della RERU

Sistema dei Servizi

SubSistemi

- F6B Impianti sportivi ad attuazione privata

Delimitazioni e vincoli di rispetto

- Area ricompresa nel dispositivo di vincolo ai sensi della L. 1497/39
- Limite vincolo idrogeologico

Principali destinazioni d'uso

- Perimetrazione Borghi Rurali

Pianta chiave (Scala 1:150.000)

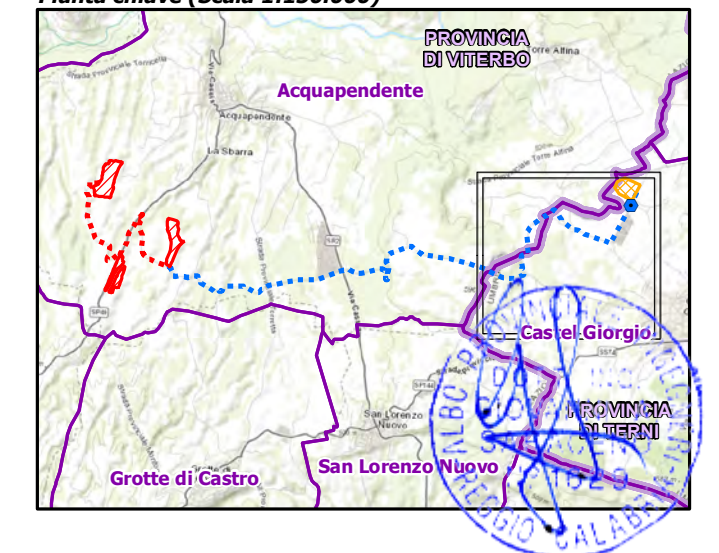


Figura 2.5.2.1a Estratto Tavole 156 e 157 "Inventario dei Fenomeni Franosi e situazioni di rischio da frana" - PAI Autorità di Bacino del Fiume Tevere

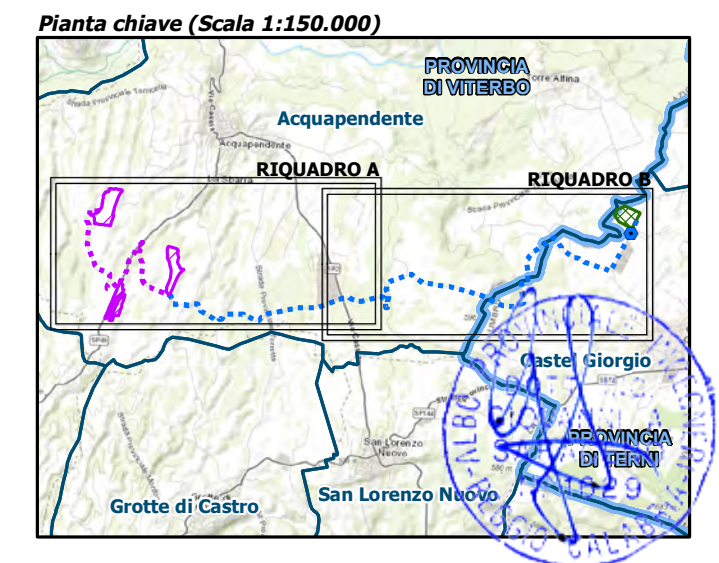
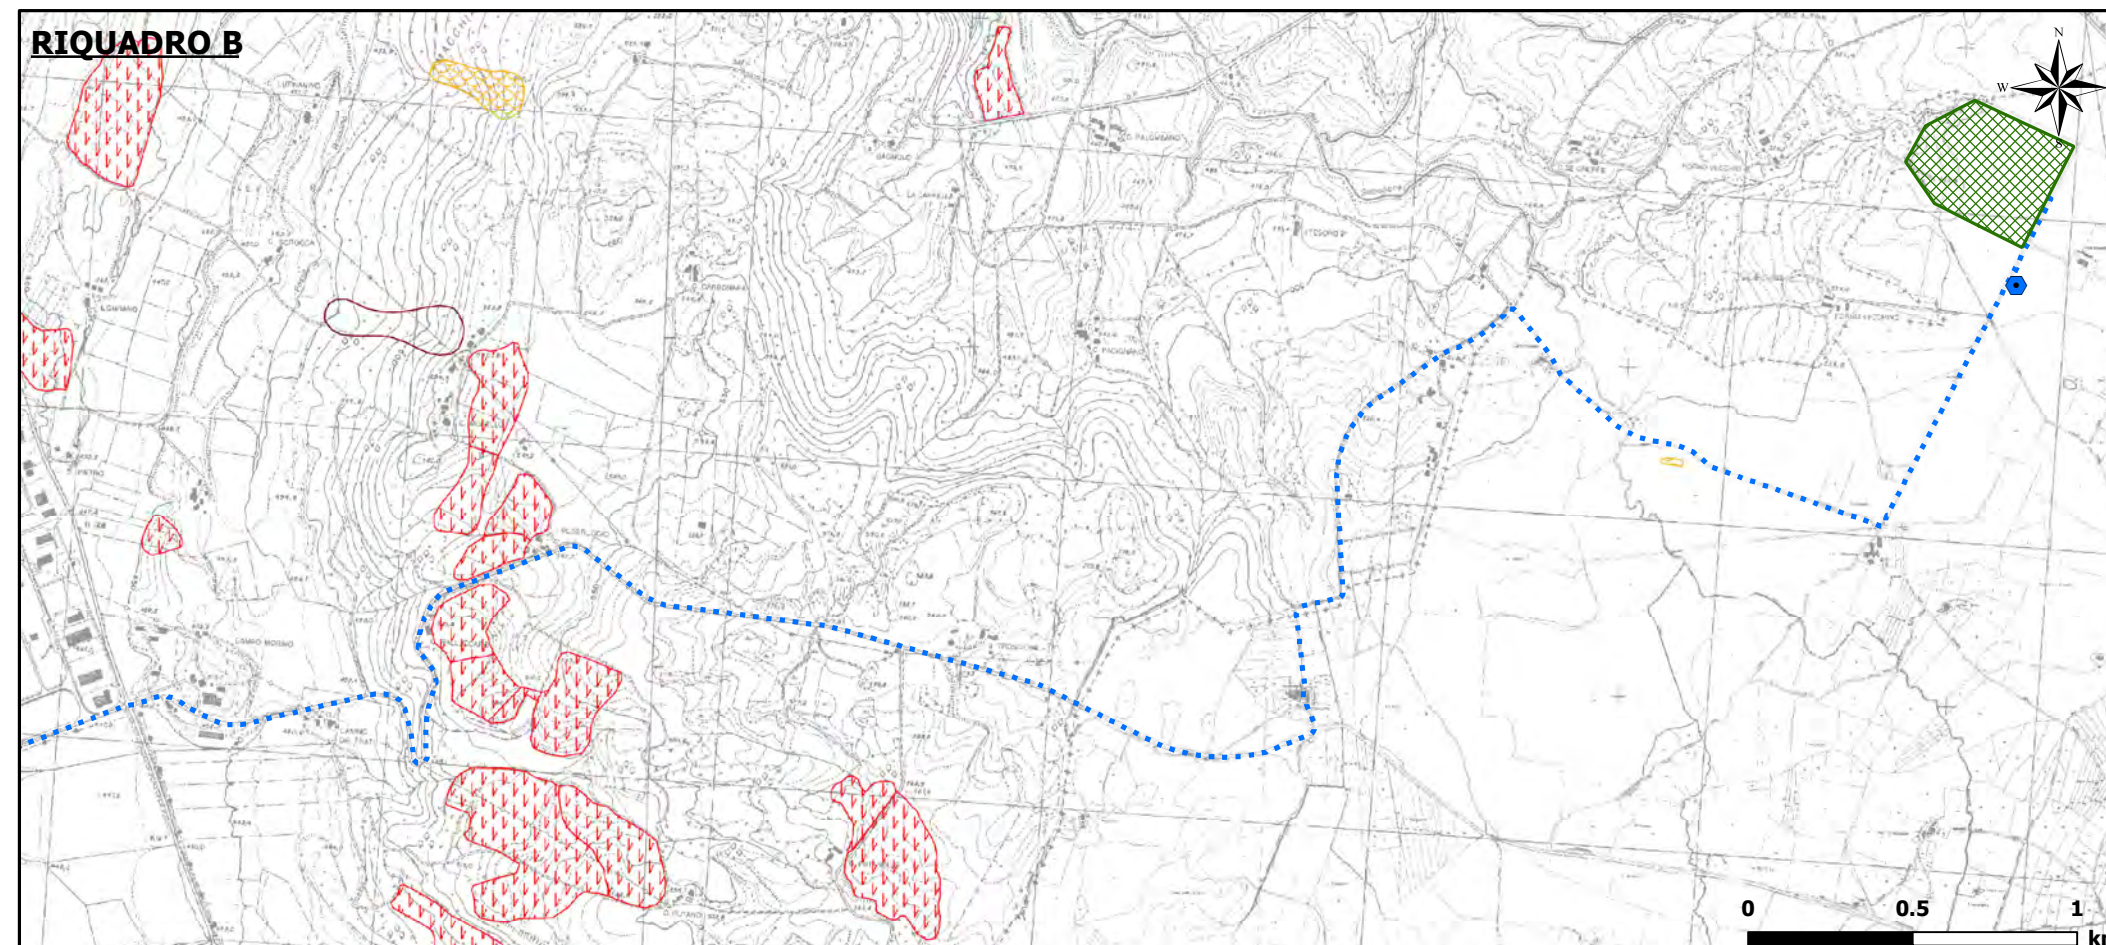
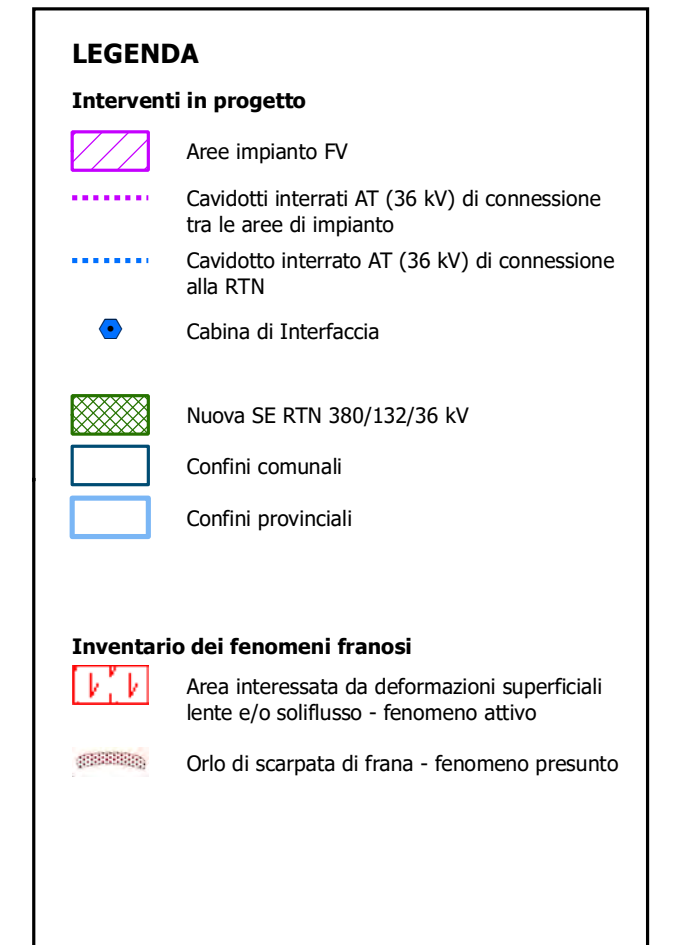
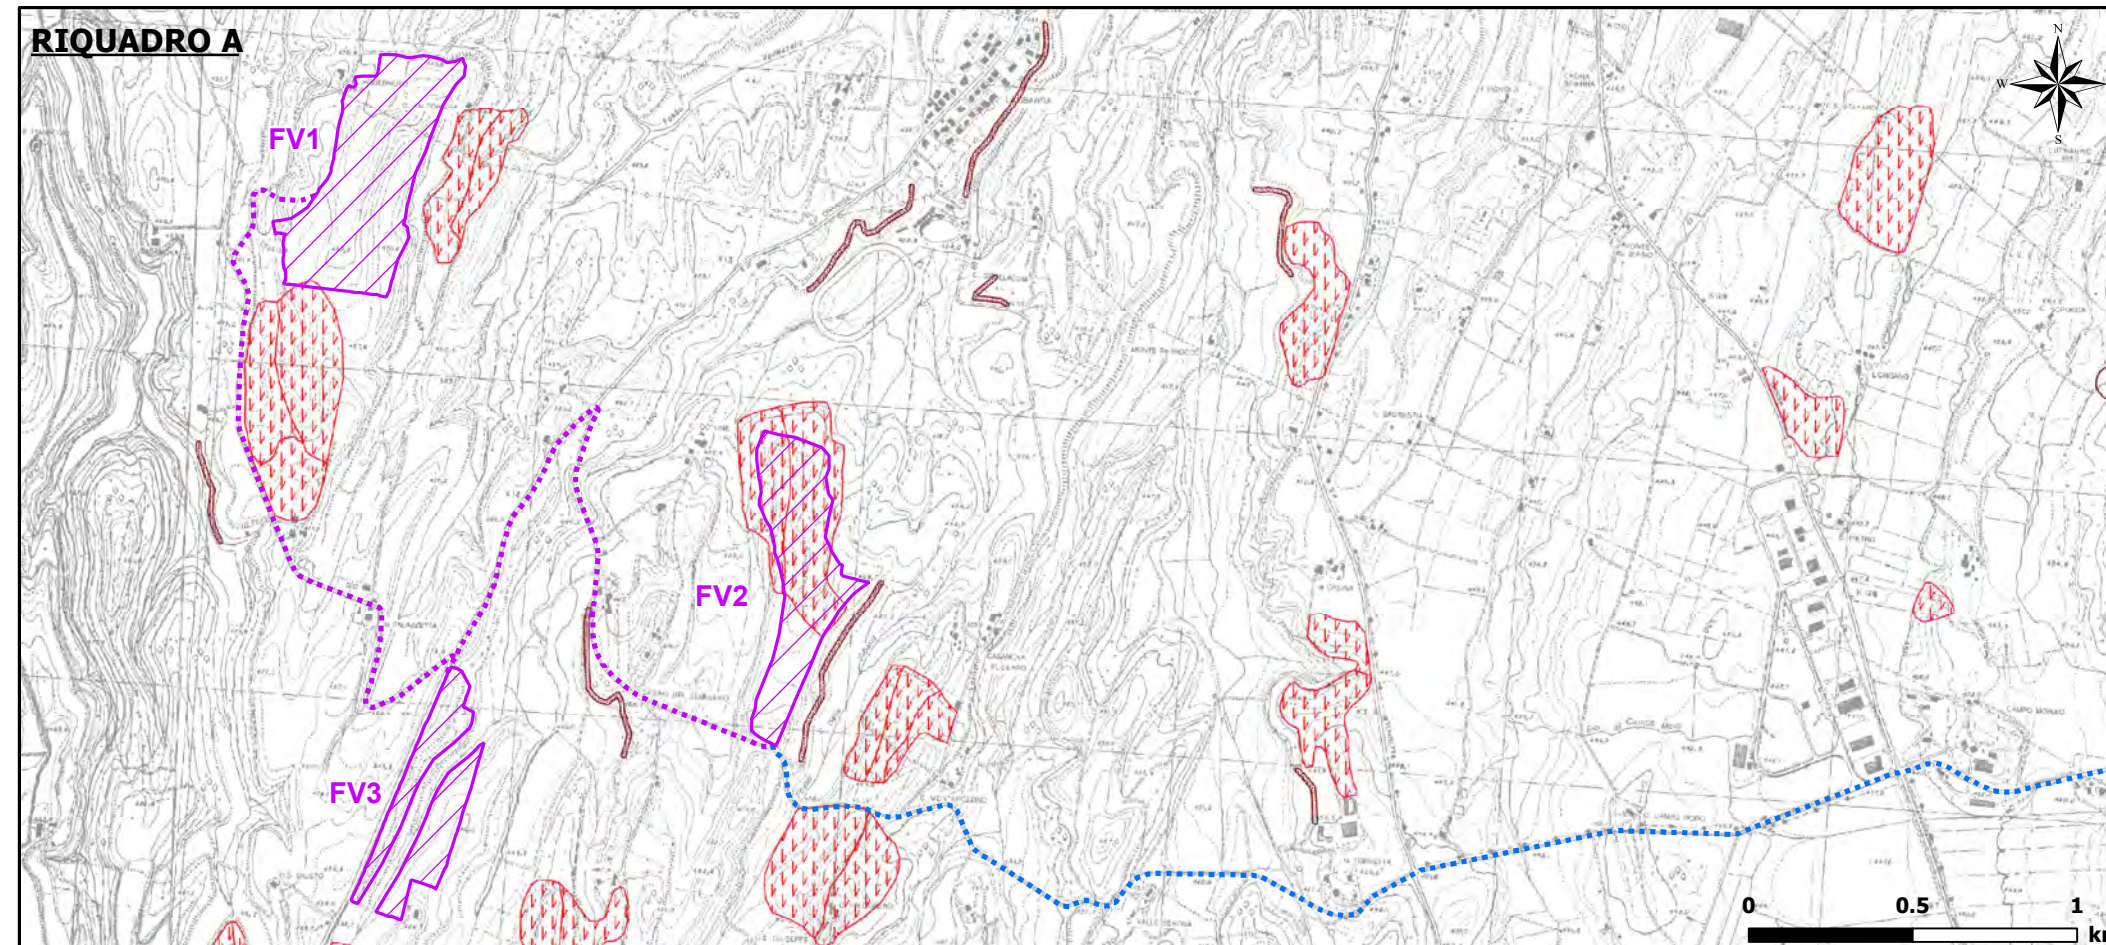


Figura 2.5.6.1b Aree Rete Natura 2000 e altre aree naturali protette

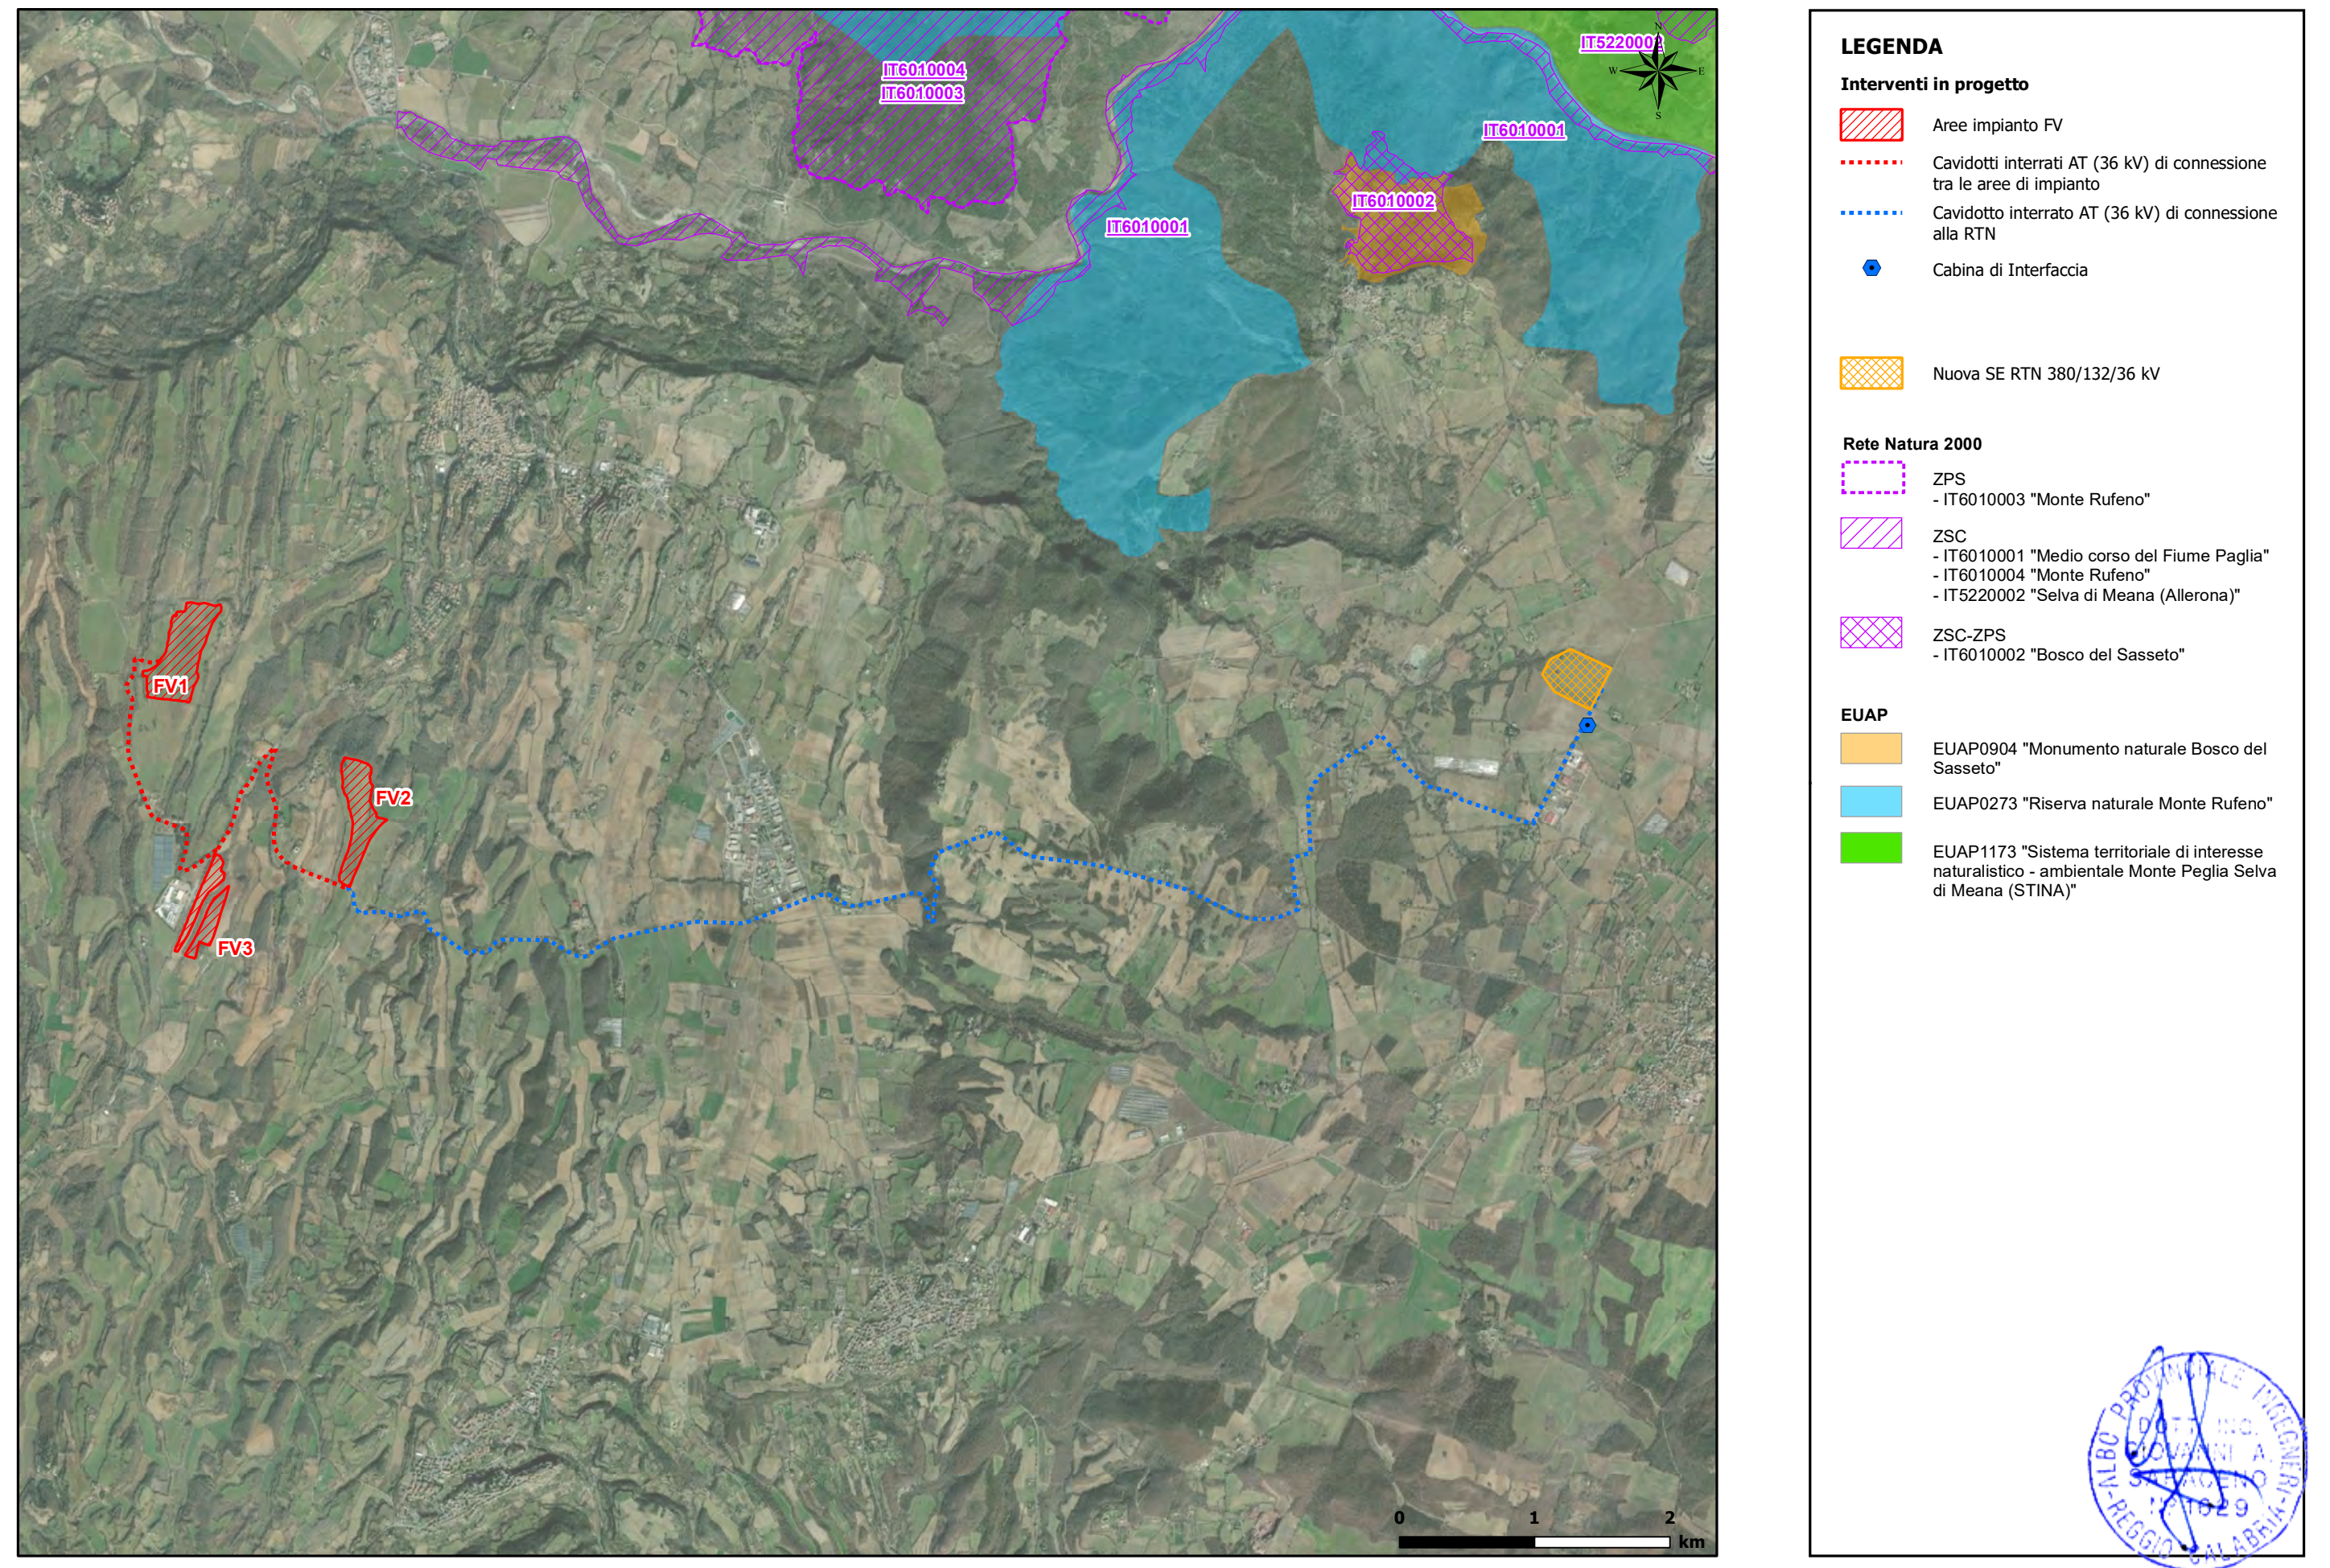


Figura 4.1.2a Impianti fotovoltaici ed eolici presenti in un raggio di 10 km dall'area di progetto



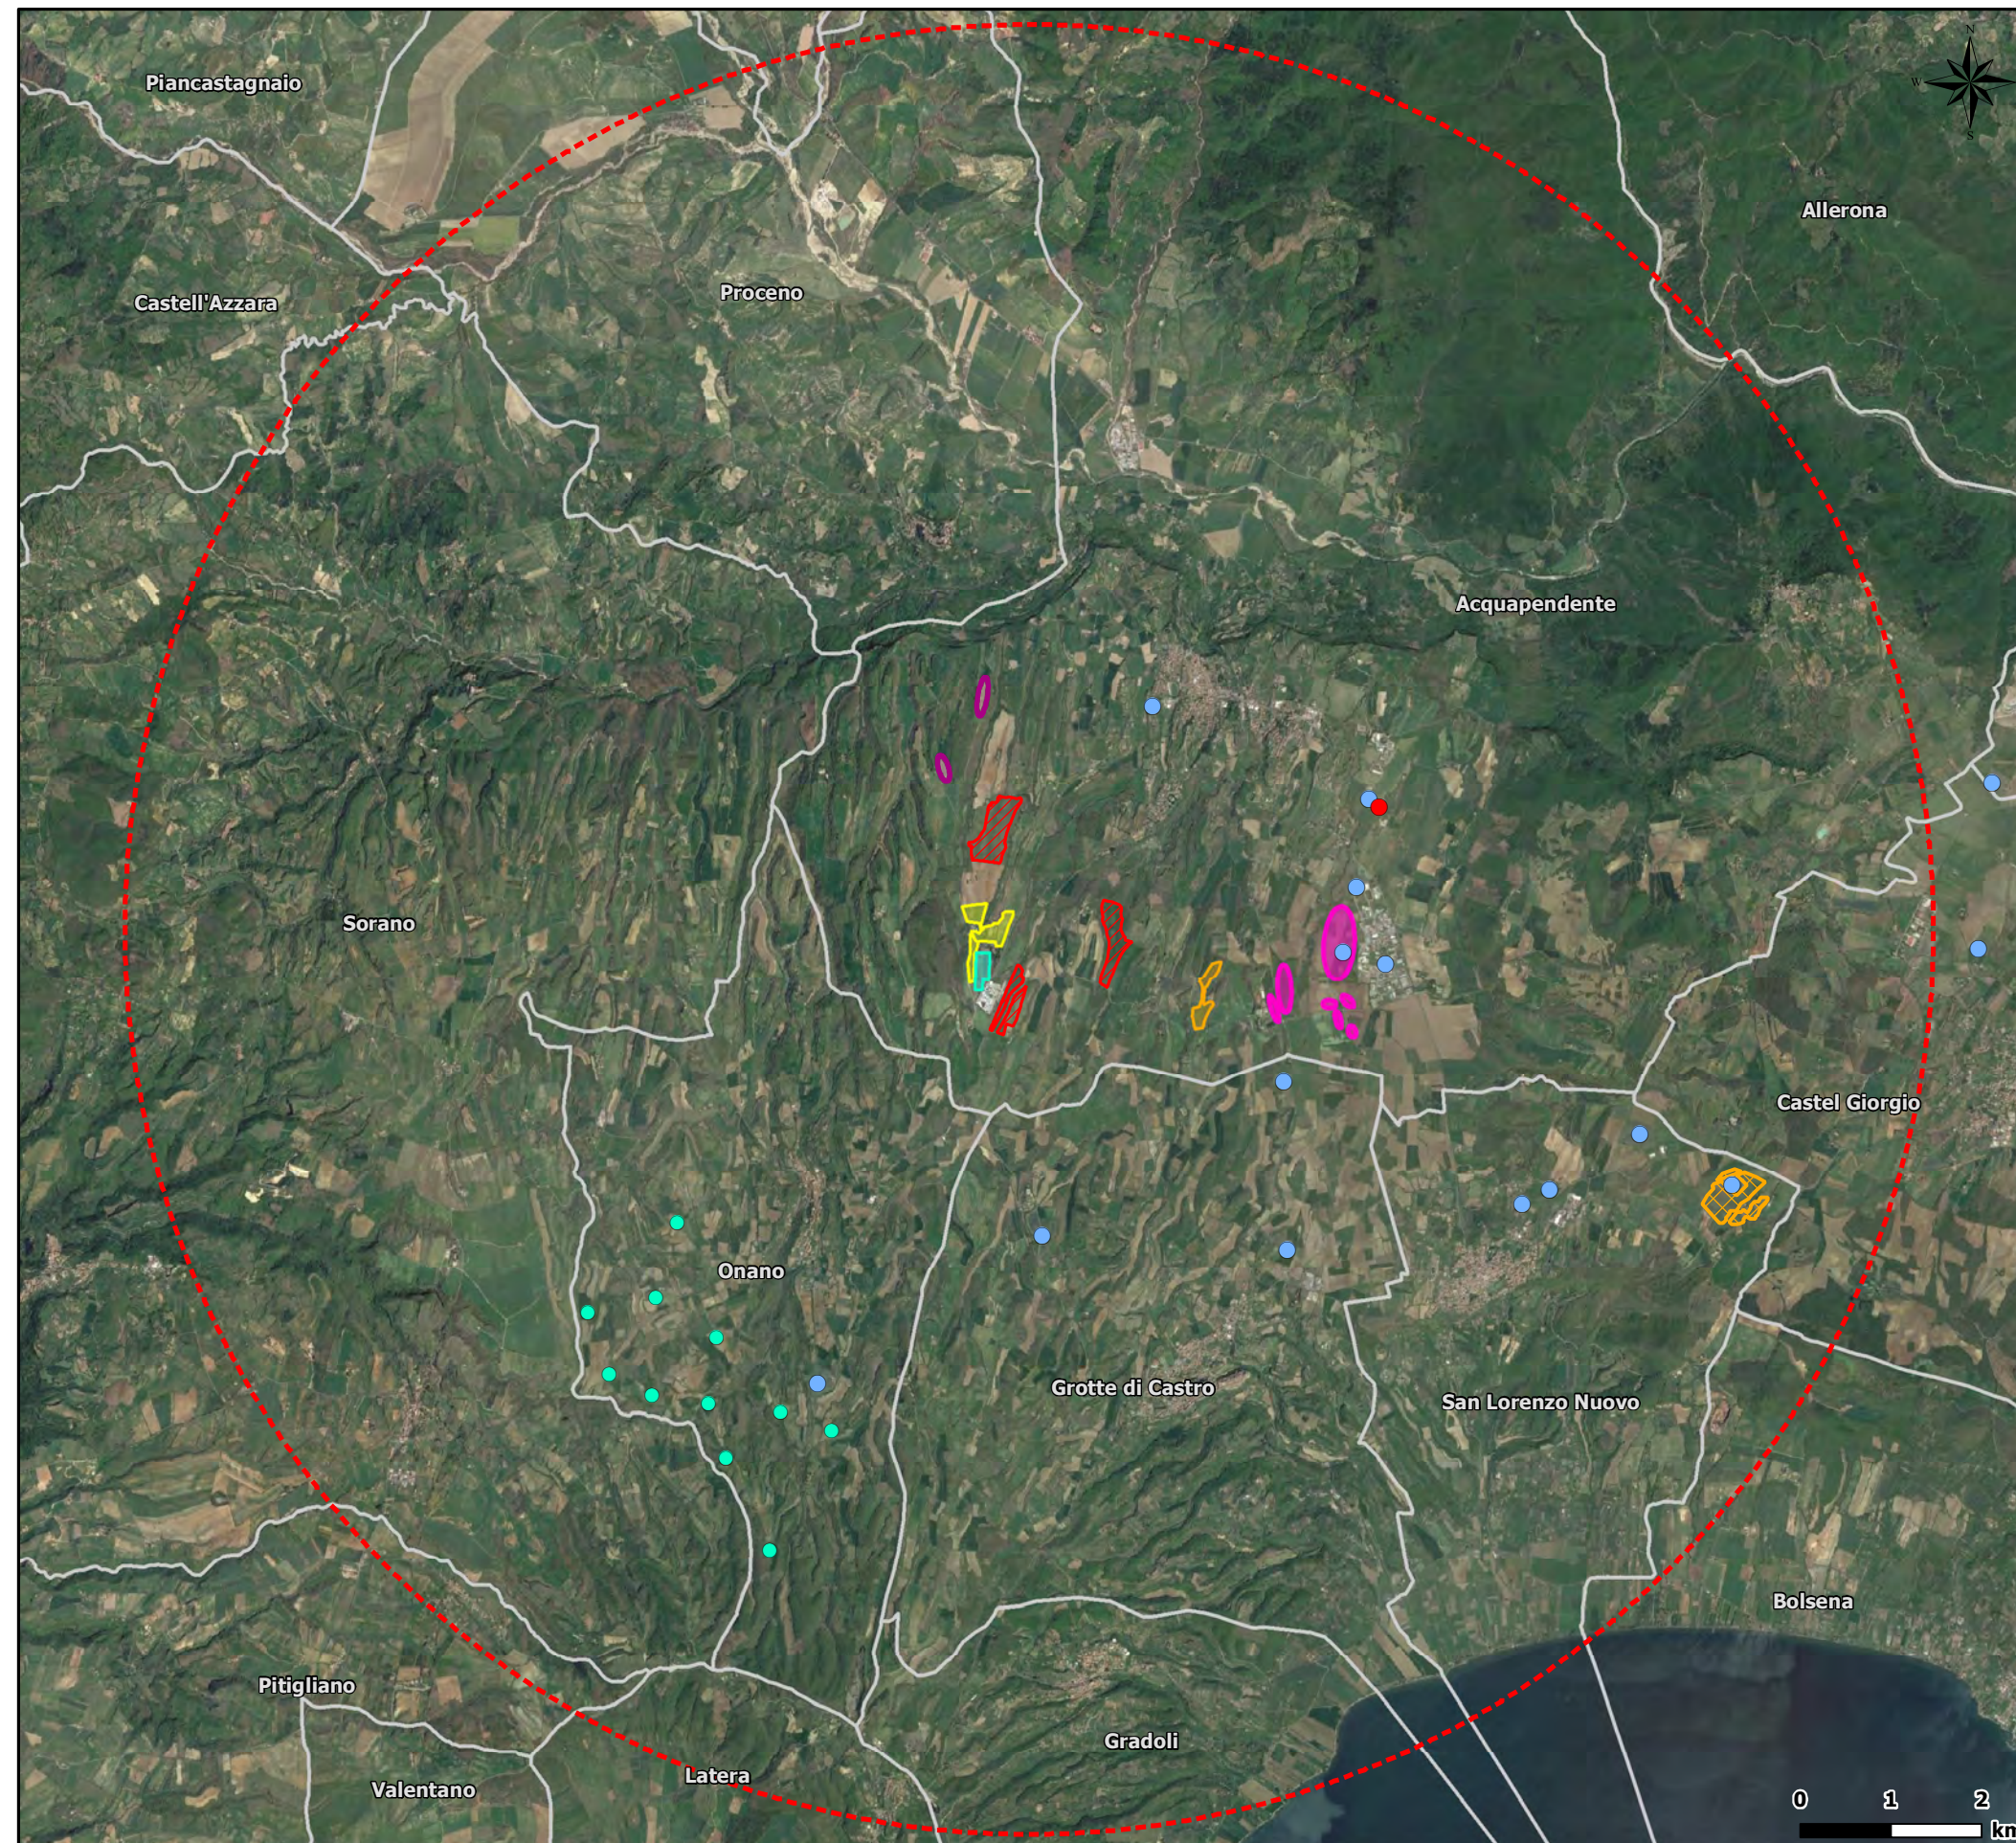


Figura 4.2.1.2.1a Localizzazione stazione di monitoraggio della qualità dell'aria

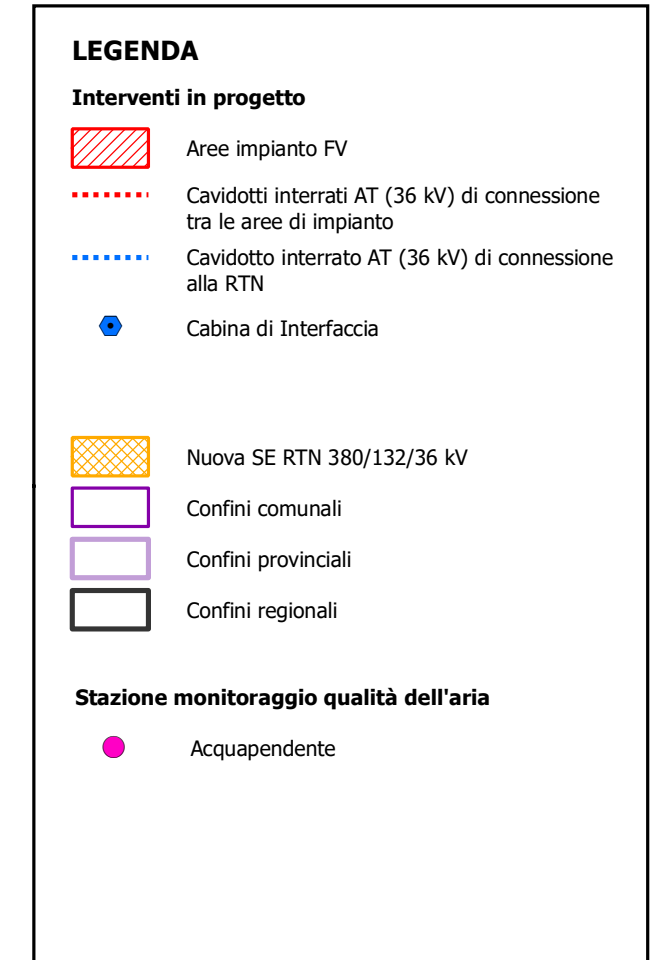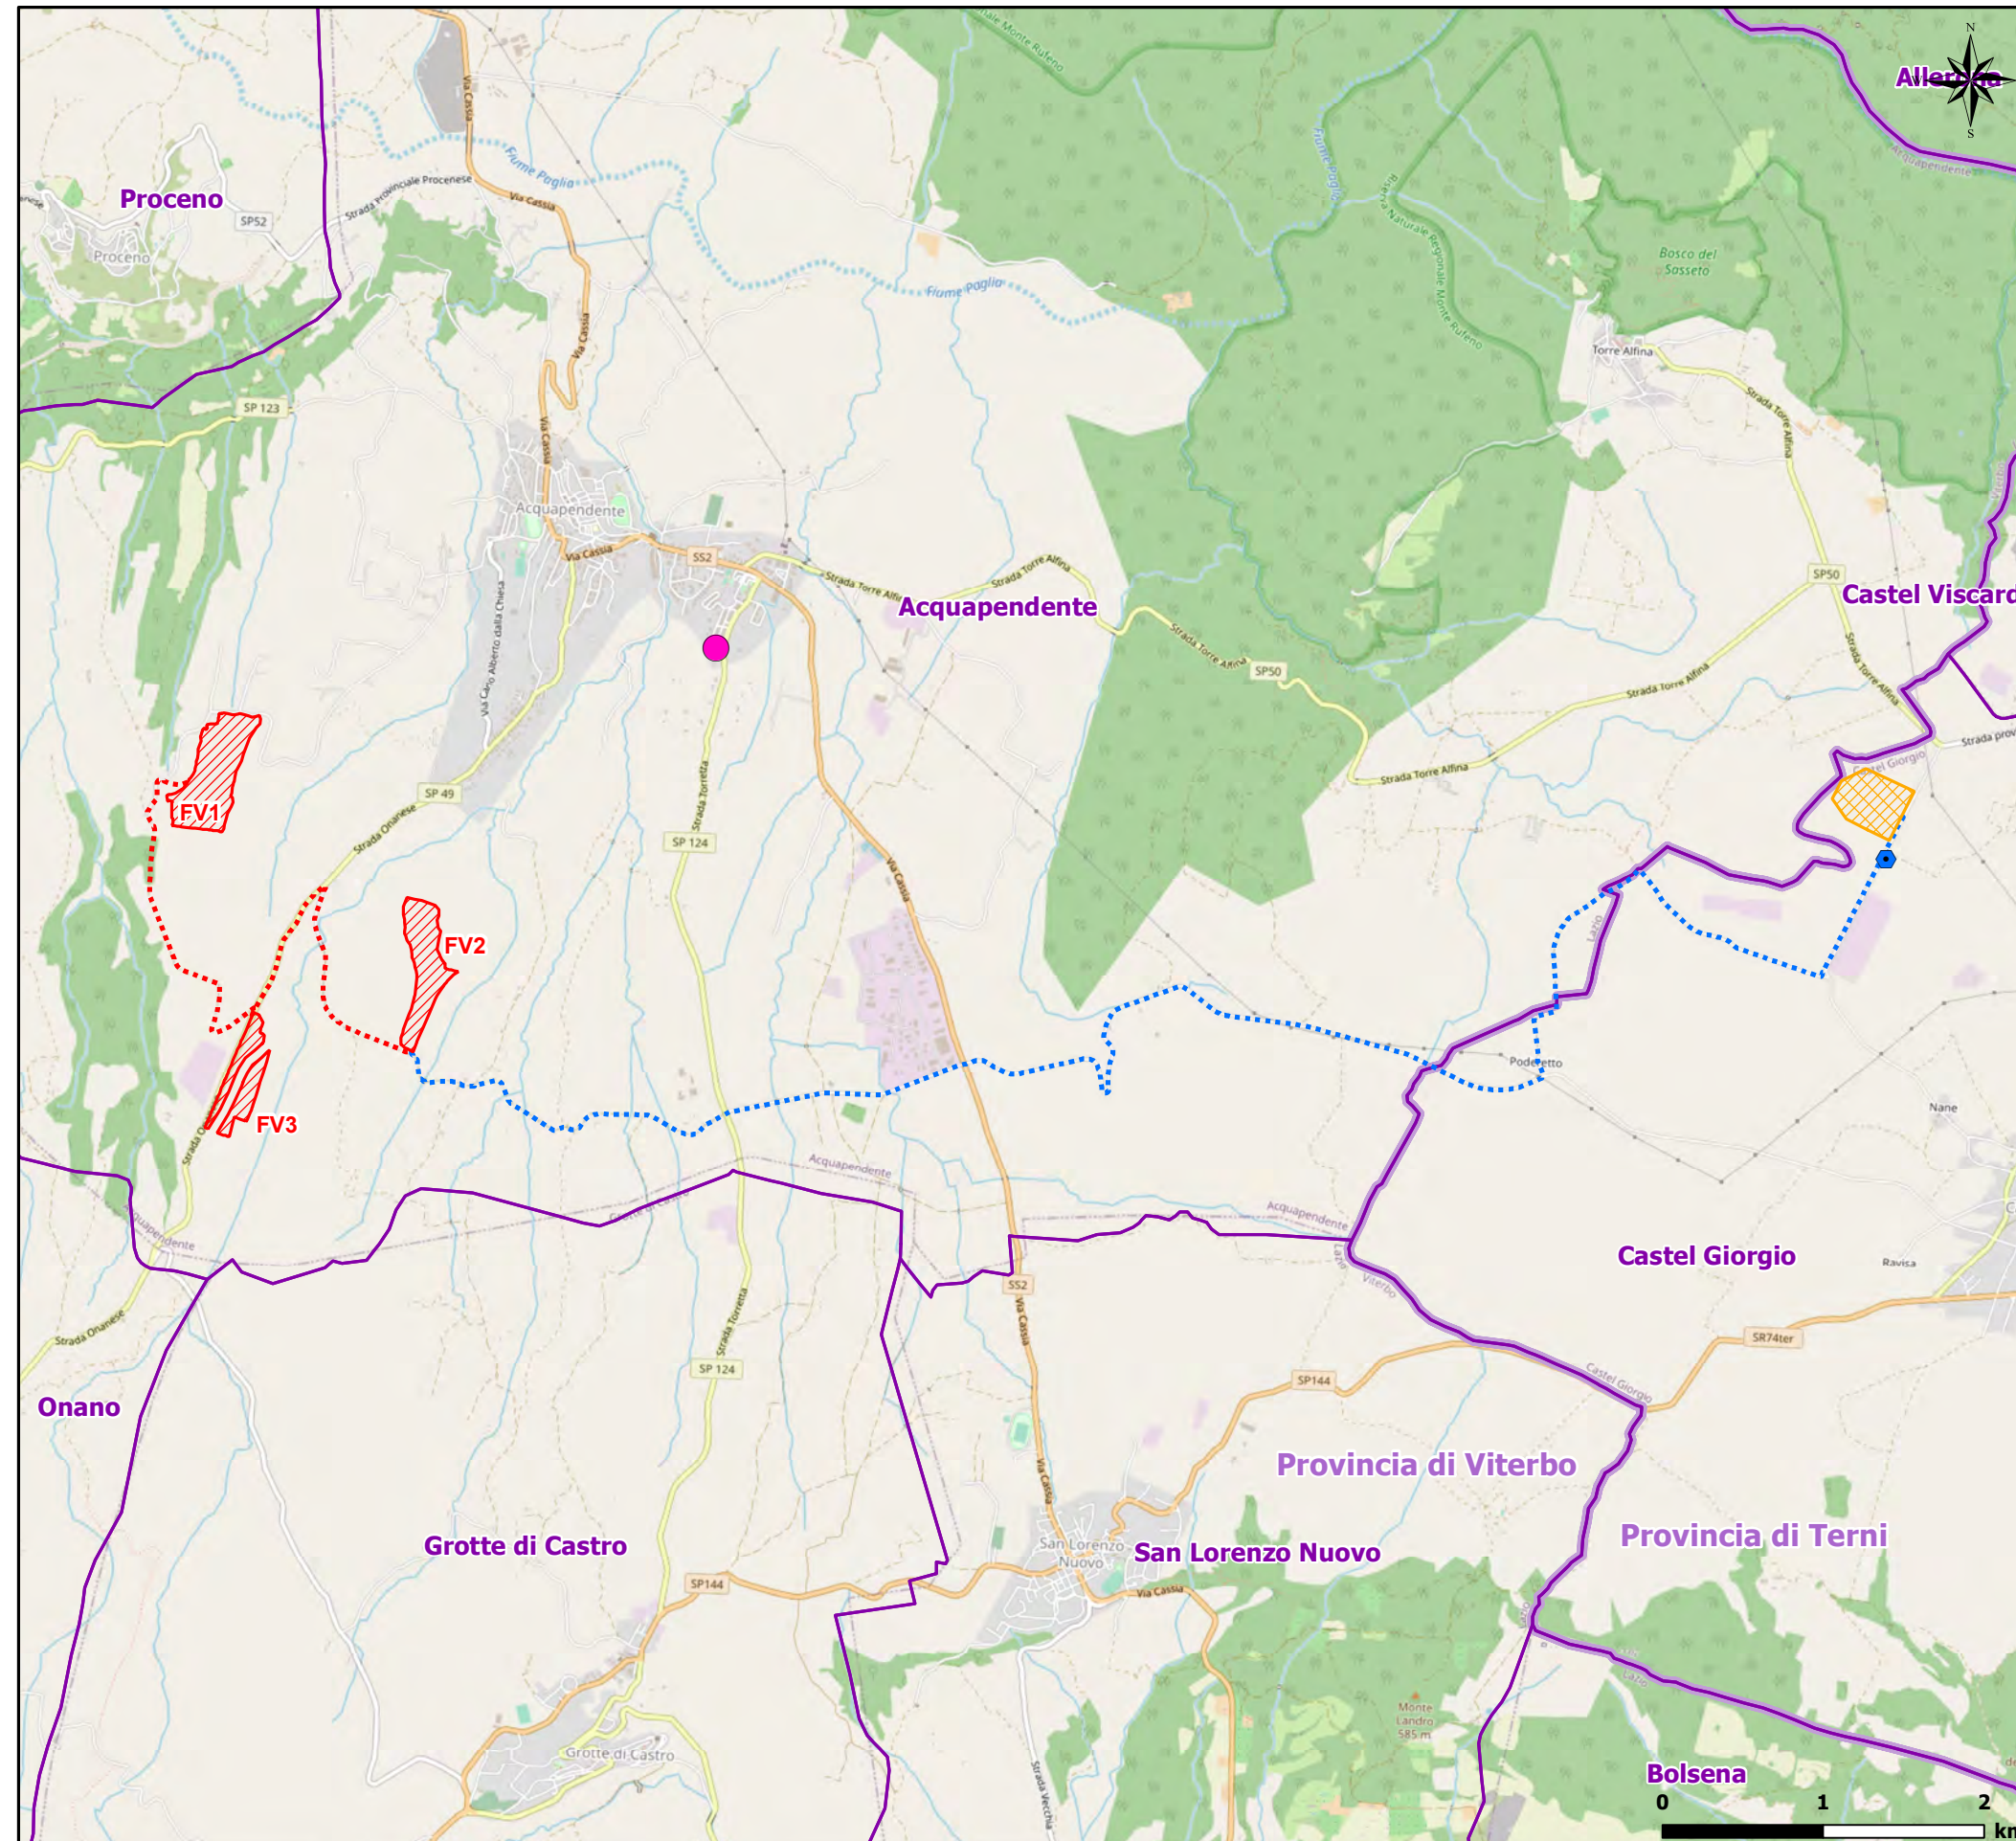

Inquadramento territoriale (Scala 1:500.000)



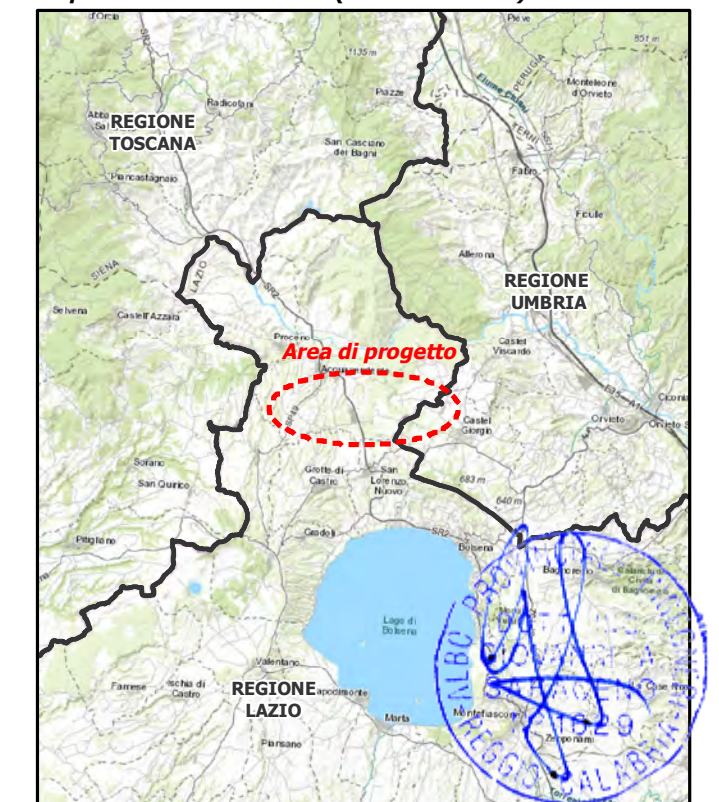


Figura 4.2.2.1a Corpi idrici superficiali nell'area di studio

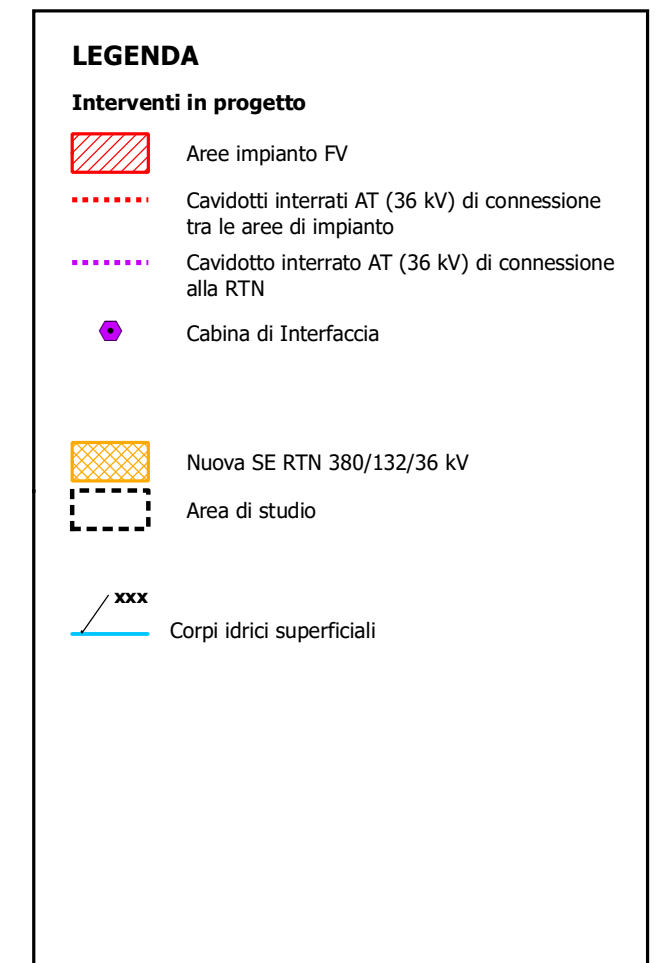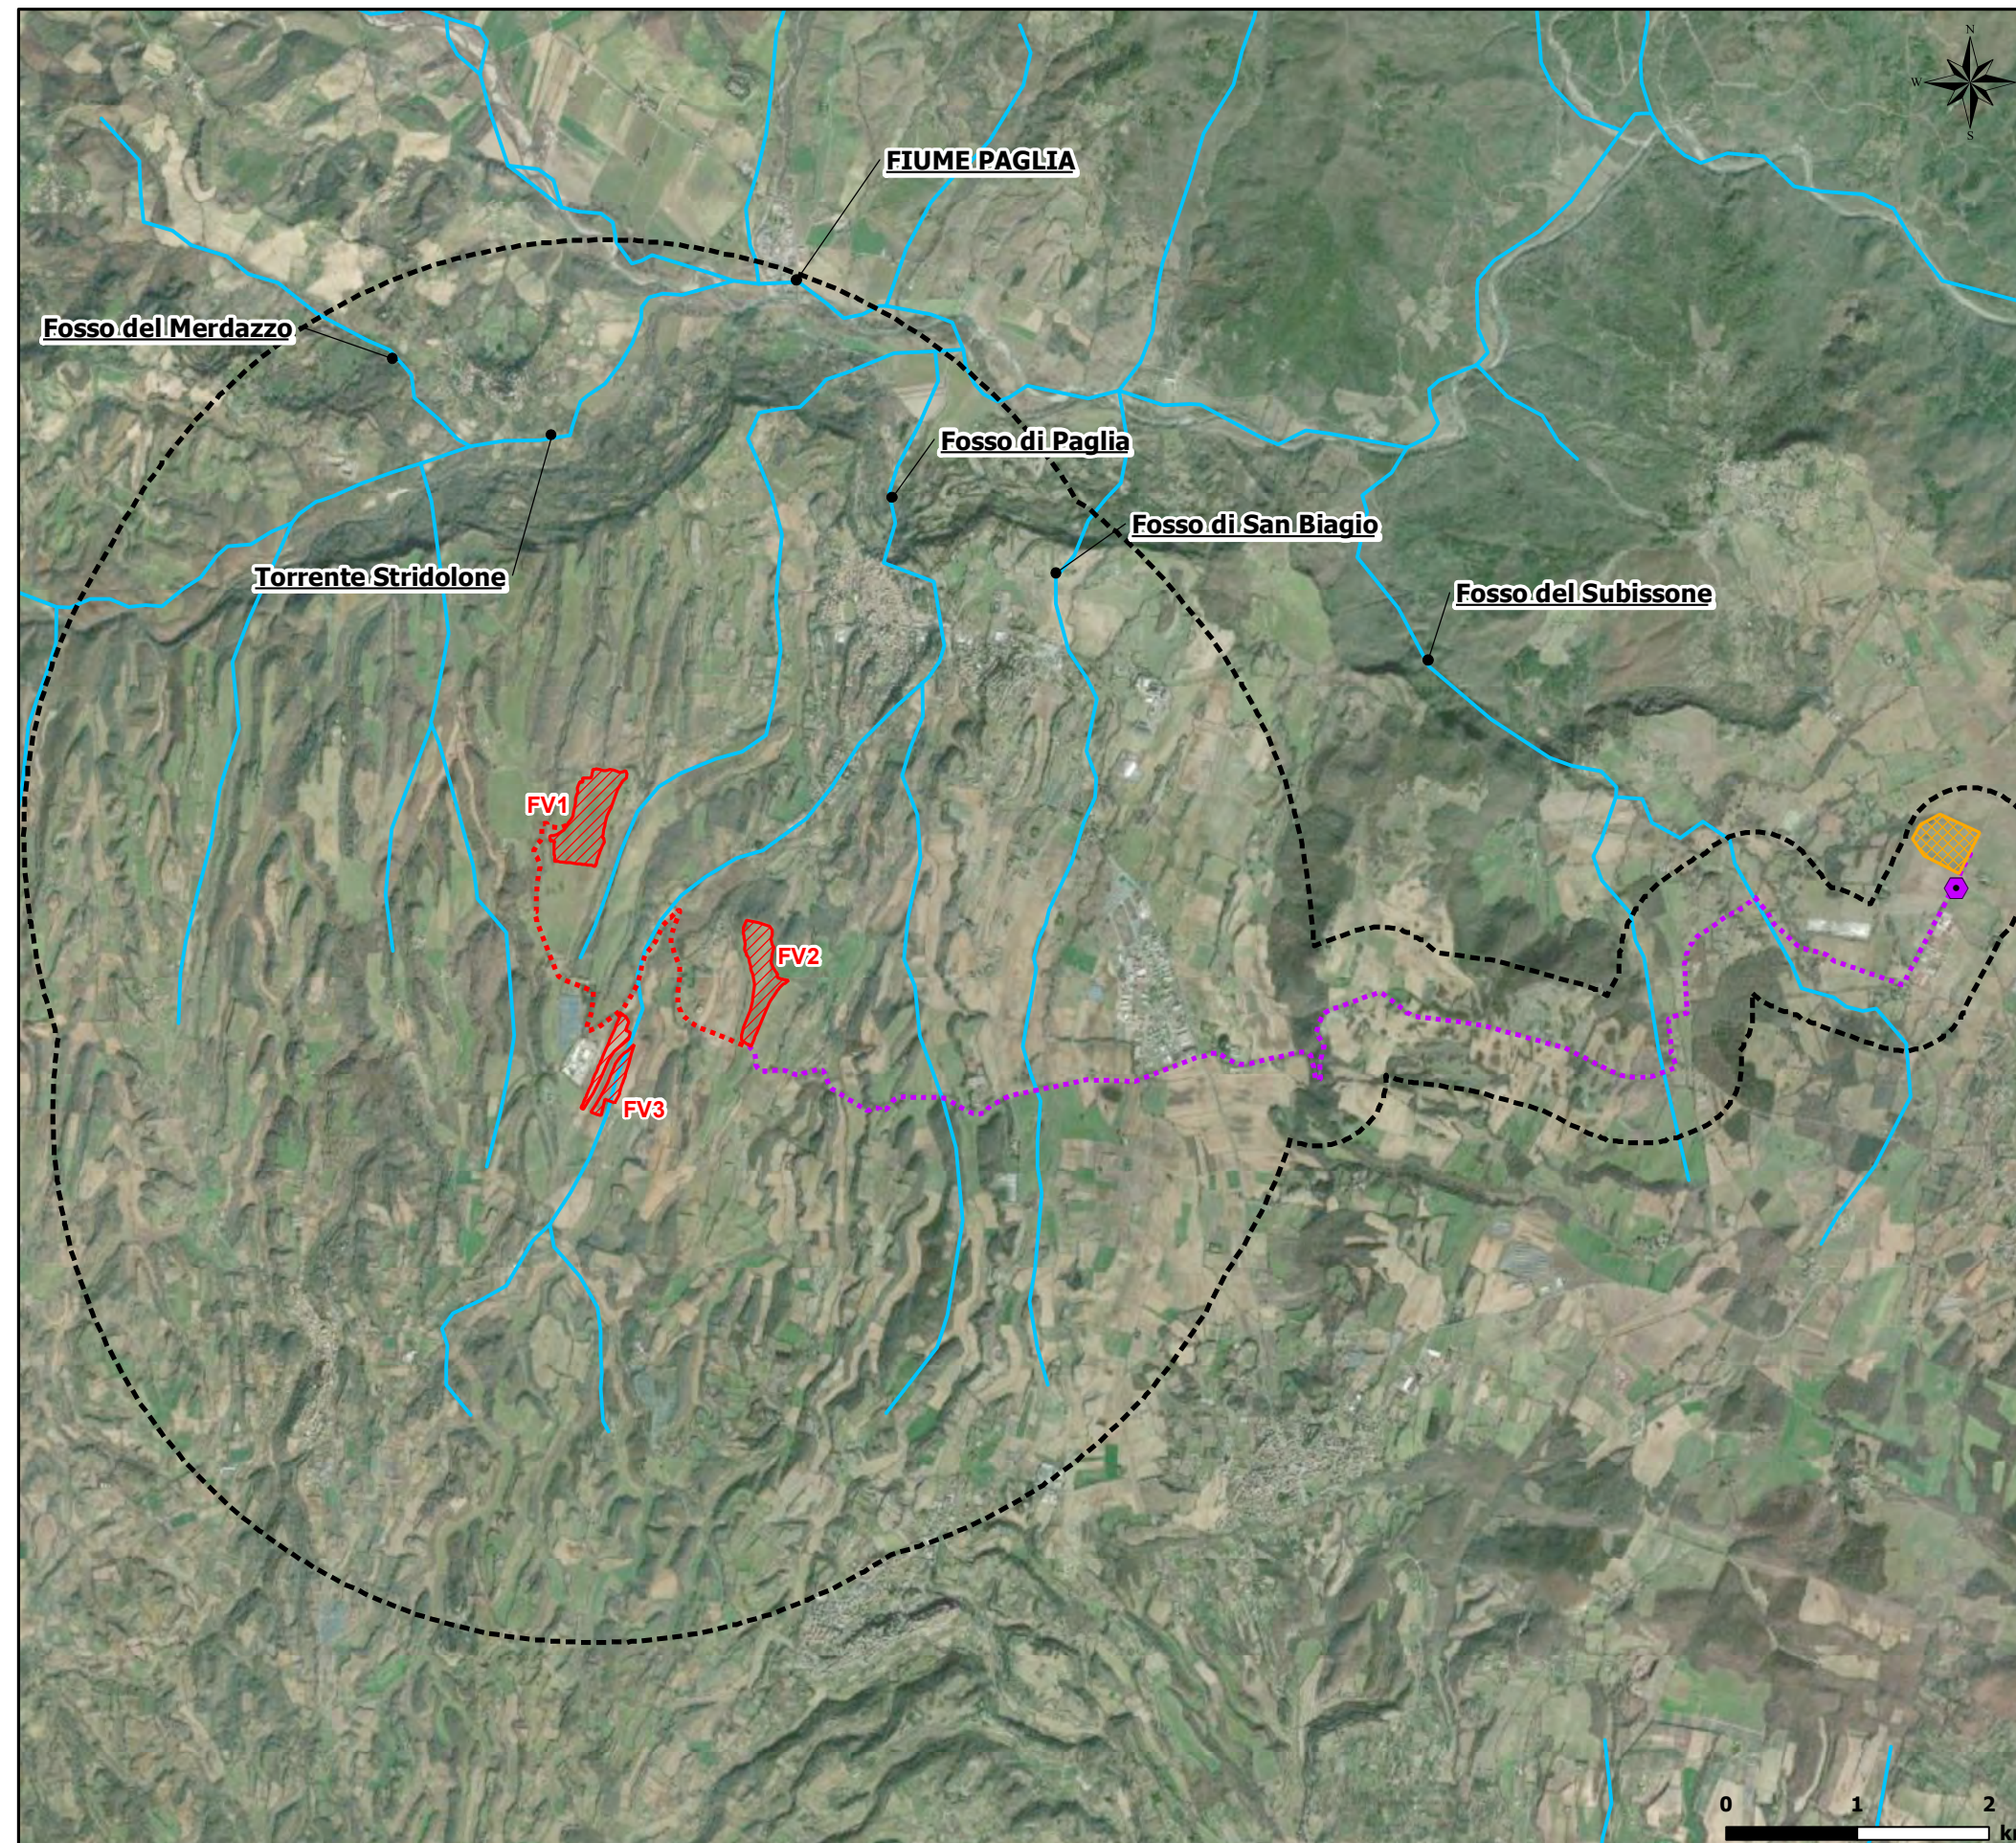

Dettaglio area impianto FV3 su ortofoto (Scala 1:10.000)


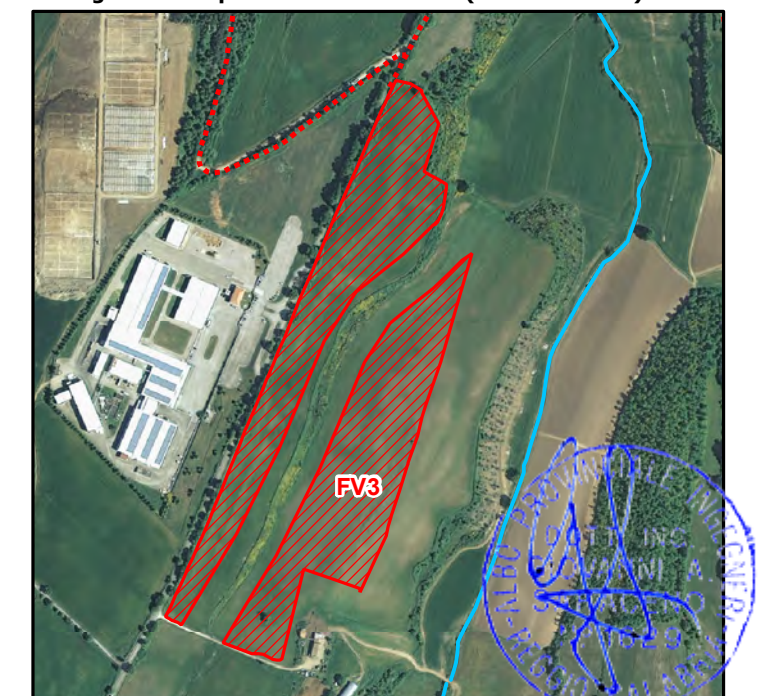


Figura 4.2.3.1a Estratto dei Fogli n.129 "Santa Fiora" e n.130 "Orvieto" della Carta Geologica d'Italia alla scala 1:100.000

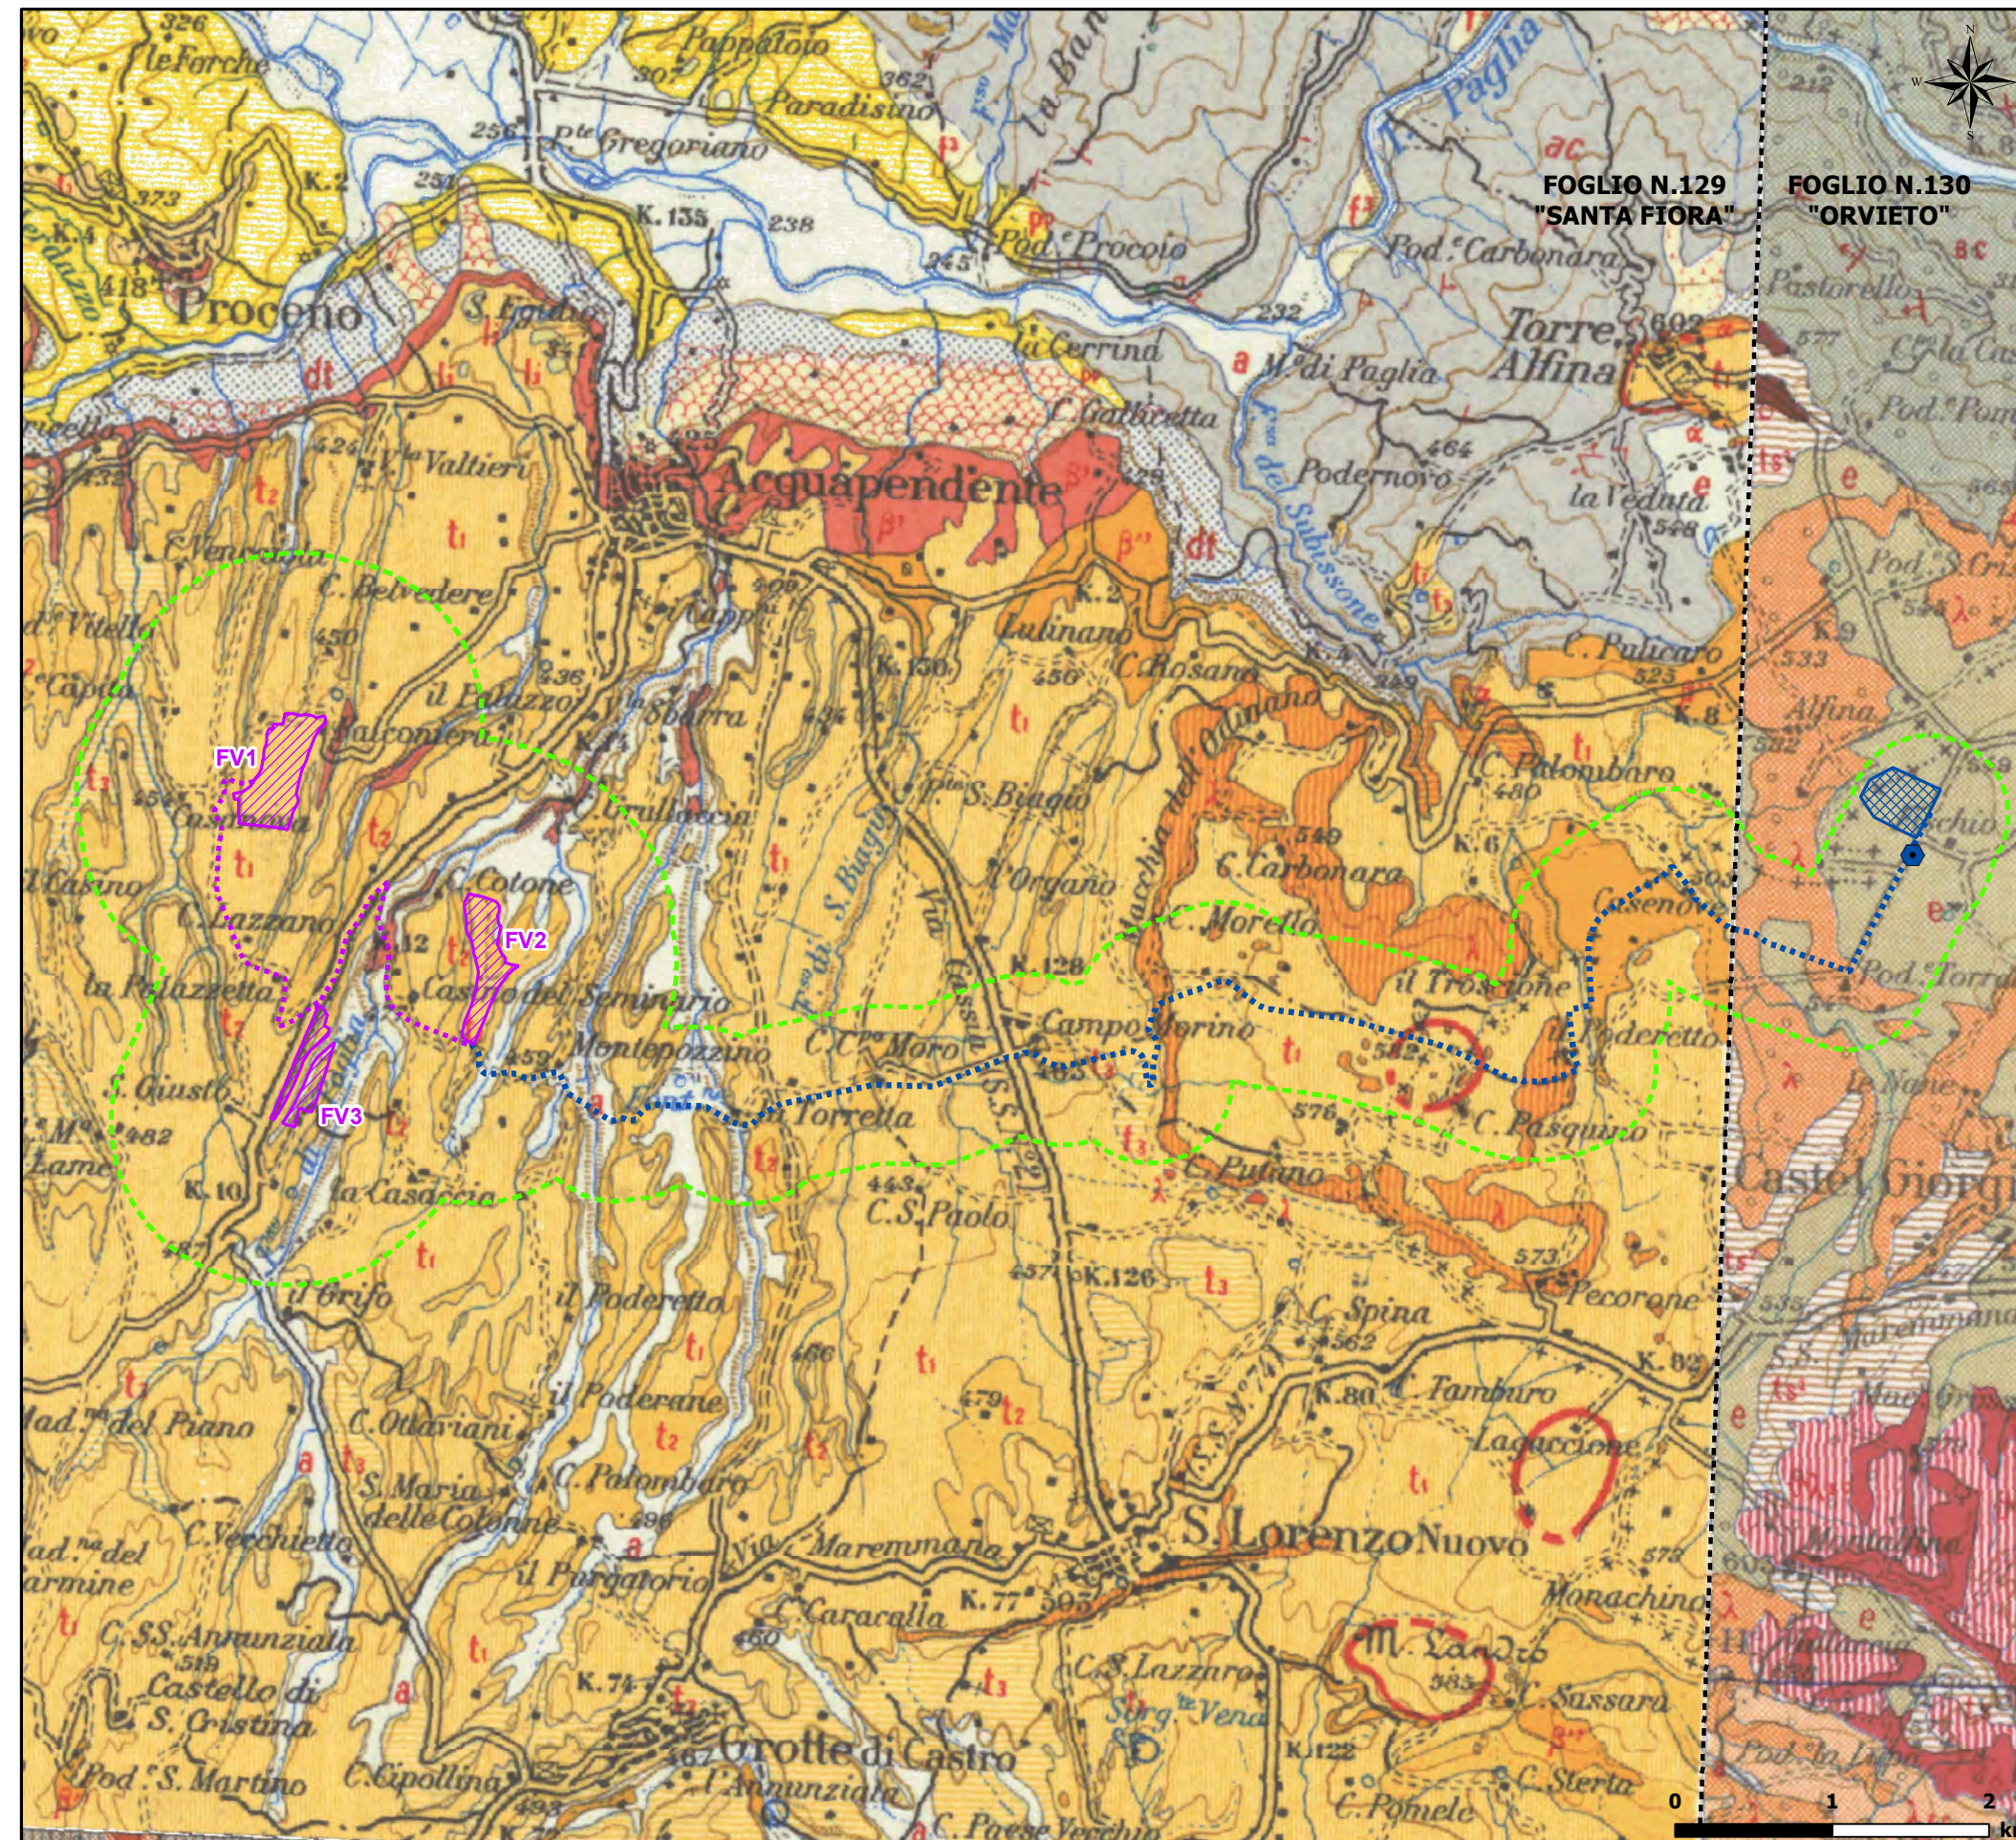

LEGENDA

Interventi in progetto

-  Aree impianto FV
-  Cavidotti interrati AT (36 kV) di connessione tra le aree di impianto
-  Cavidotto interrato AT (36 kV) di connessione alla RTN
-  Cabina di Interfaccia
-  Nuova SE RTN 380/132/36 kV
-  Area di studio

Legenda Foglio n.129 "Santa Fiora"

Olocene

-  a Ciottolami, sabbie e sabbie argillose alluvionali, di ruscellamento e di colmata; melme lacustri attuali e recenti

Pleistocene

-  t1 Tufi terrosi
-  t2 Tufi gialli a pomici chiare
-  t3 Tufi gialli a pomici grigie
-  β¹ Leuciti talora passanti a tefriti leucitiche o a basalti leucitici
-  β Basaniti, tefriti e tefriti leucitiche passanti a fonoliti
-  Latiti (Macchia dell'Odinano)

Quaternario

-  e Prodotti di disfacimento formazioni piroclastiche



Legenda Foglio n.130 "Orvieto"

Quaternario

-  e Prodotti di disfacimento delle formazioni piroclastiche; coperture eluviali e colluviali
-  λ Colate di leucitite e di tefrite leucitica




Figura 4.2.3.2a Inventario fenomeni franosi IFFI

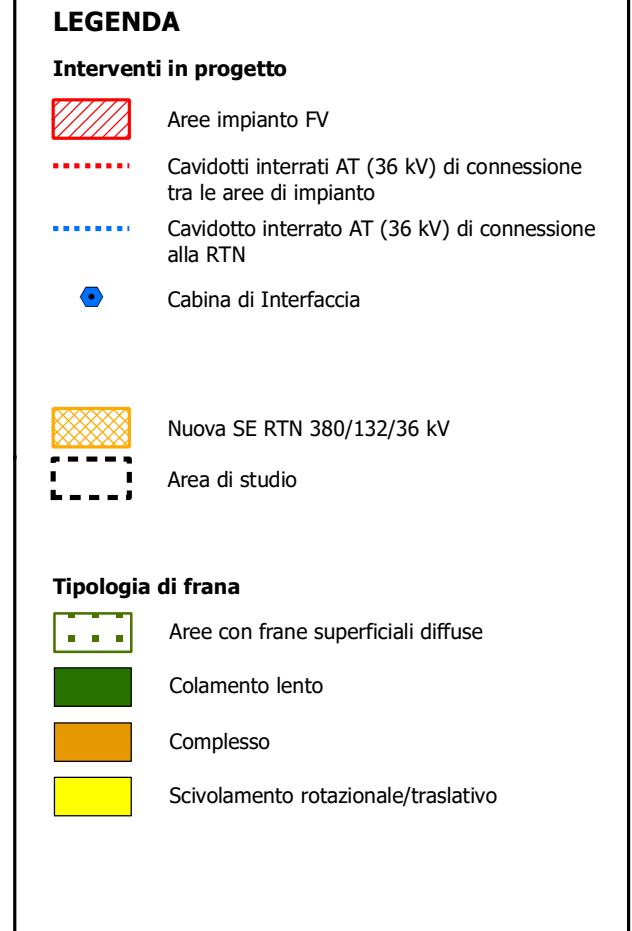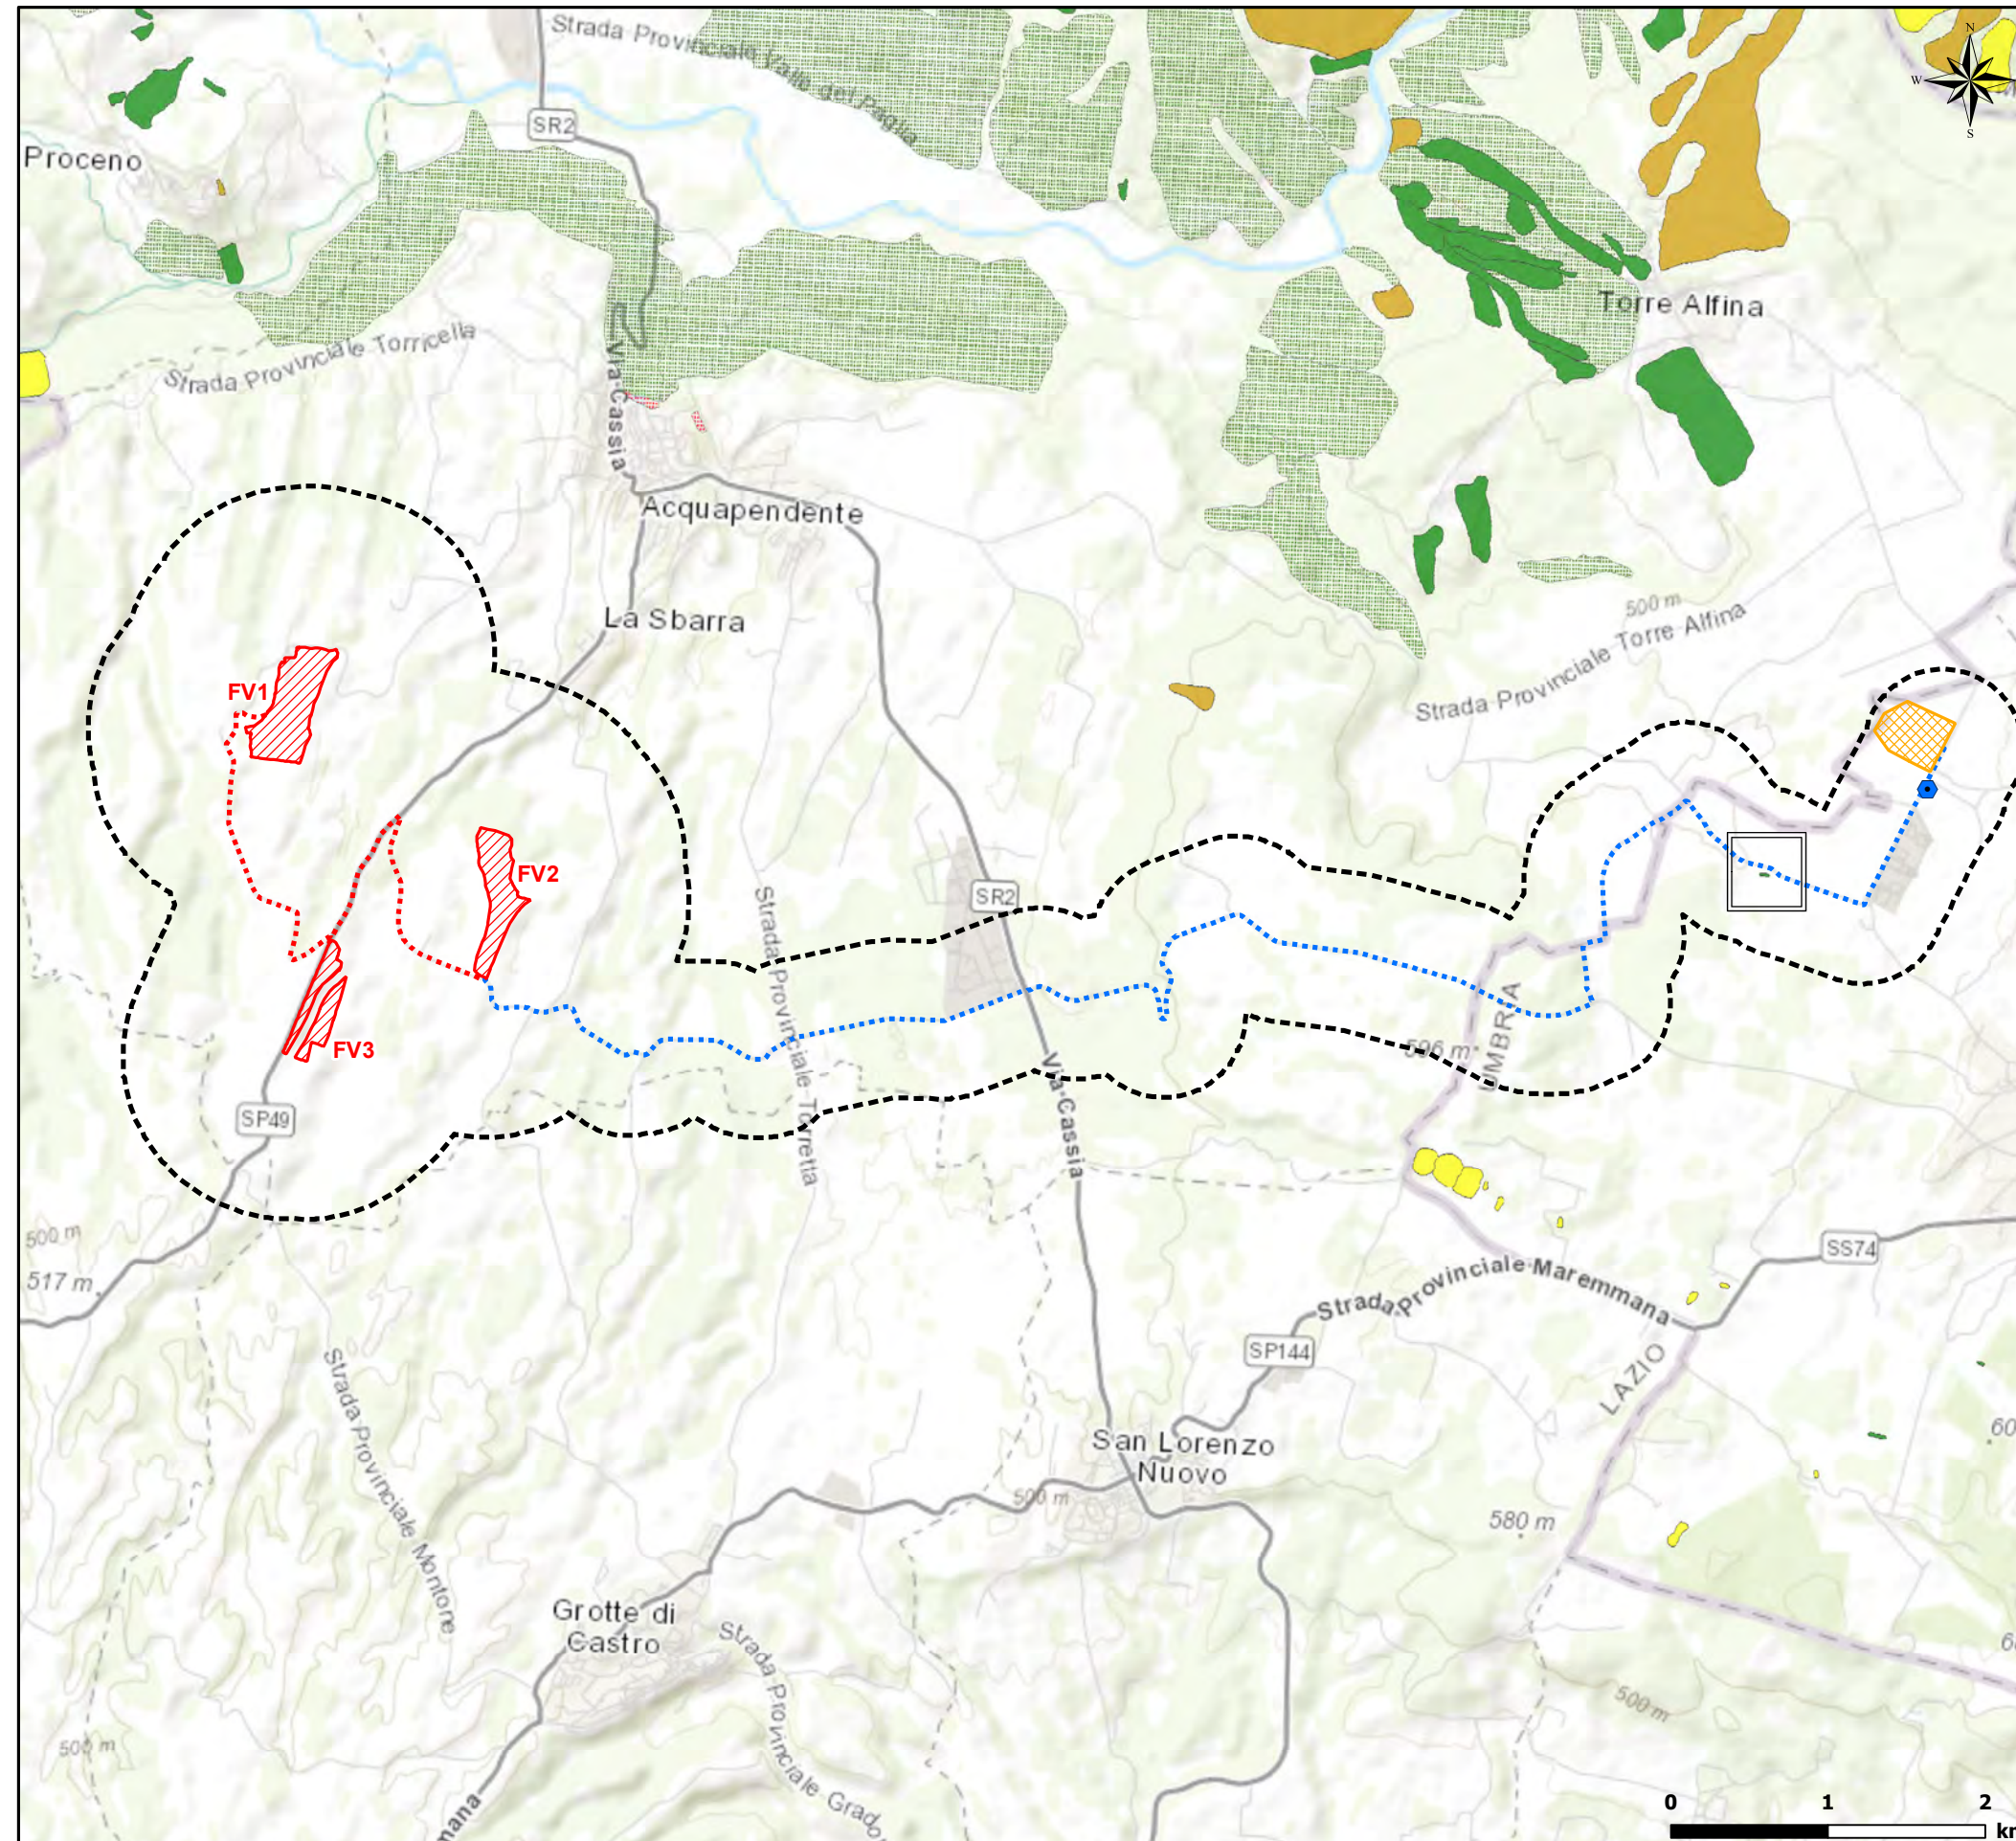

Dettaglio su ortofoto (Scala 1:5.000)



Figura 4.2.4a Uso del suolo CORINE Land Cover

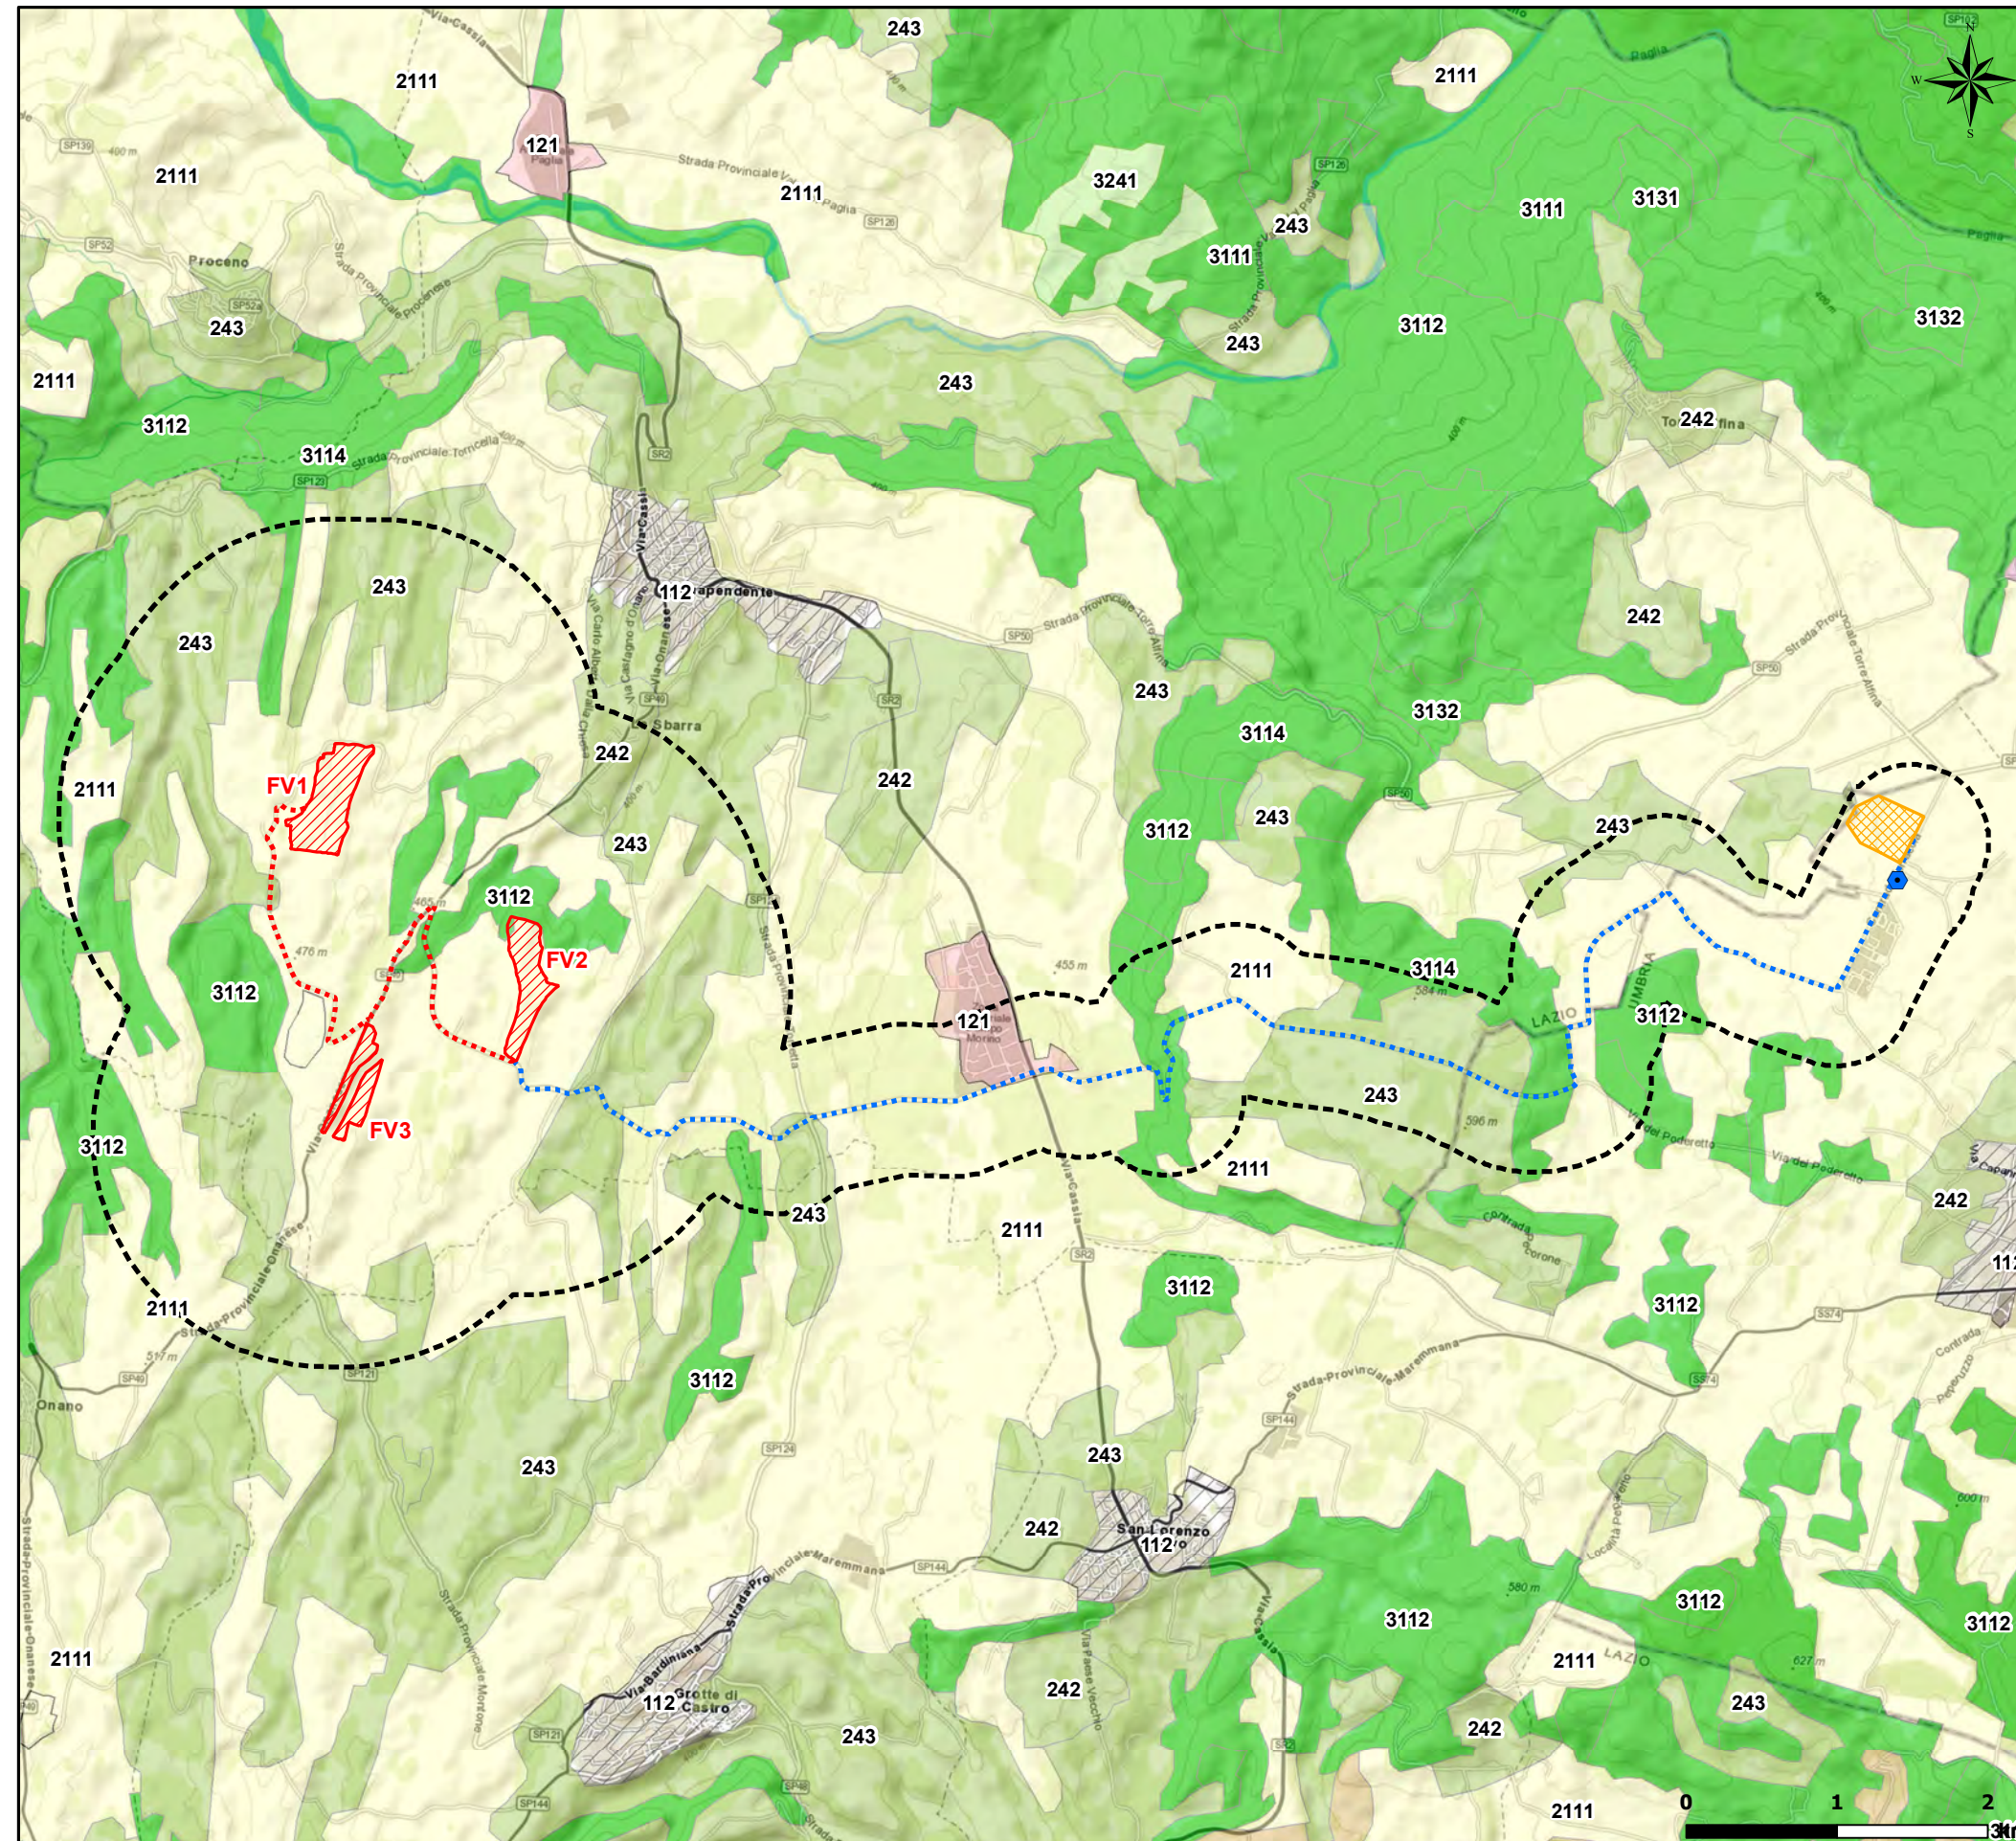

LEGENDA

Interventi in progetto

-  Aree impianto FV
-  Cavidotti interrati AT (36 kV) di connessione tra le aree di impianto
-  Cavidotto interrato AT (36 kV) di connessione alla RTN
-  Cabina di Interfaccia

-  Nuova SE RTN 380/132/36 kV
-  Area di studio


Classi di uso del suolo

-  112 Tessuto urbano discontinuo
-  121 Aree industriali o commerciali
-  131 Aree estrattive
-  2111 Seminati
-  22 Colture permanenti
-  24 Zone agricole eterogenee
-  31 Zone boscate
-  32 Zone caratterizzate da vegetazione arbustiva e/o erbacea



Figura 4.2.7a

Linee elettriche AT presenti nell'area di studio

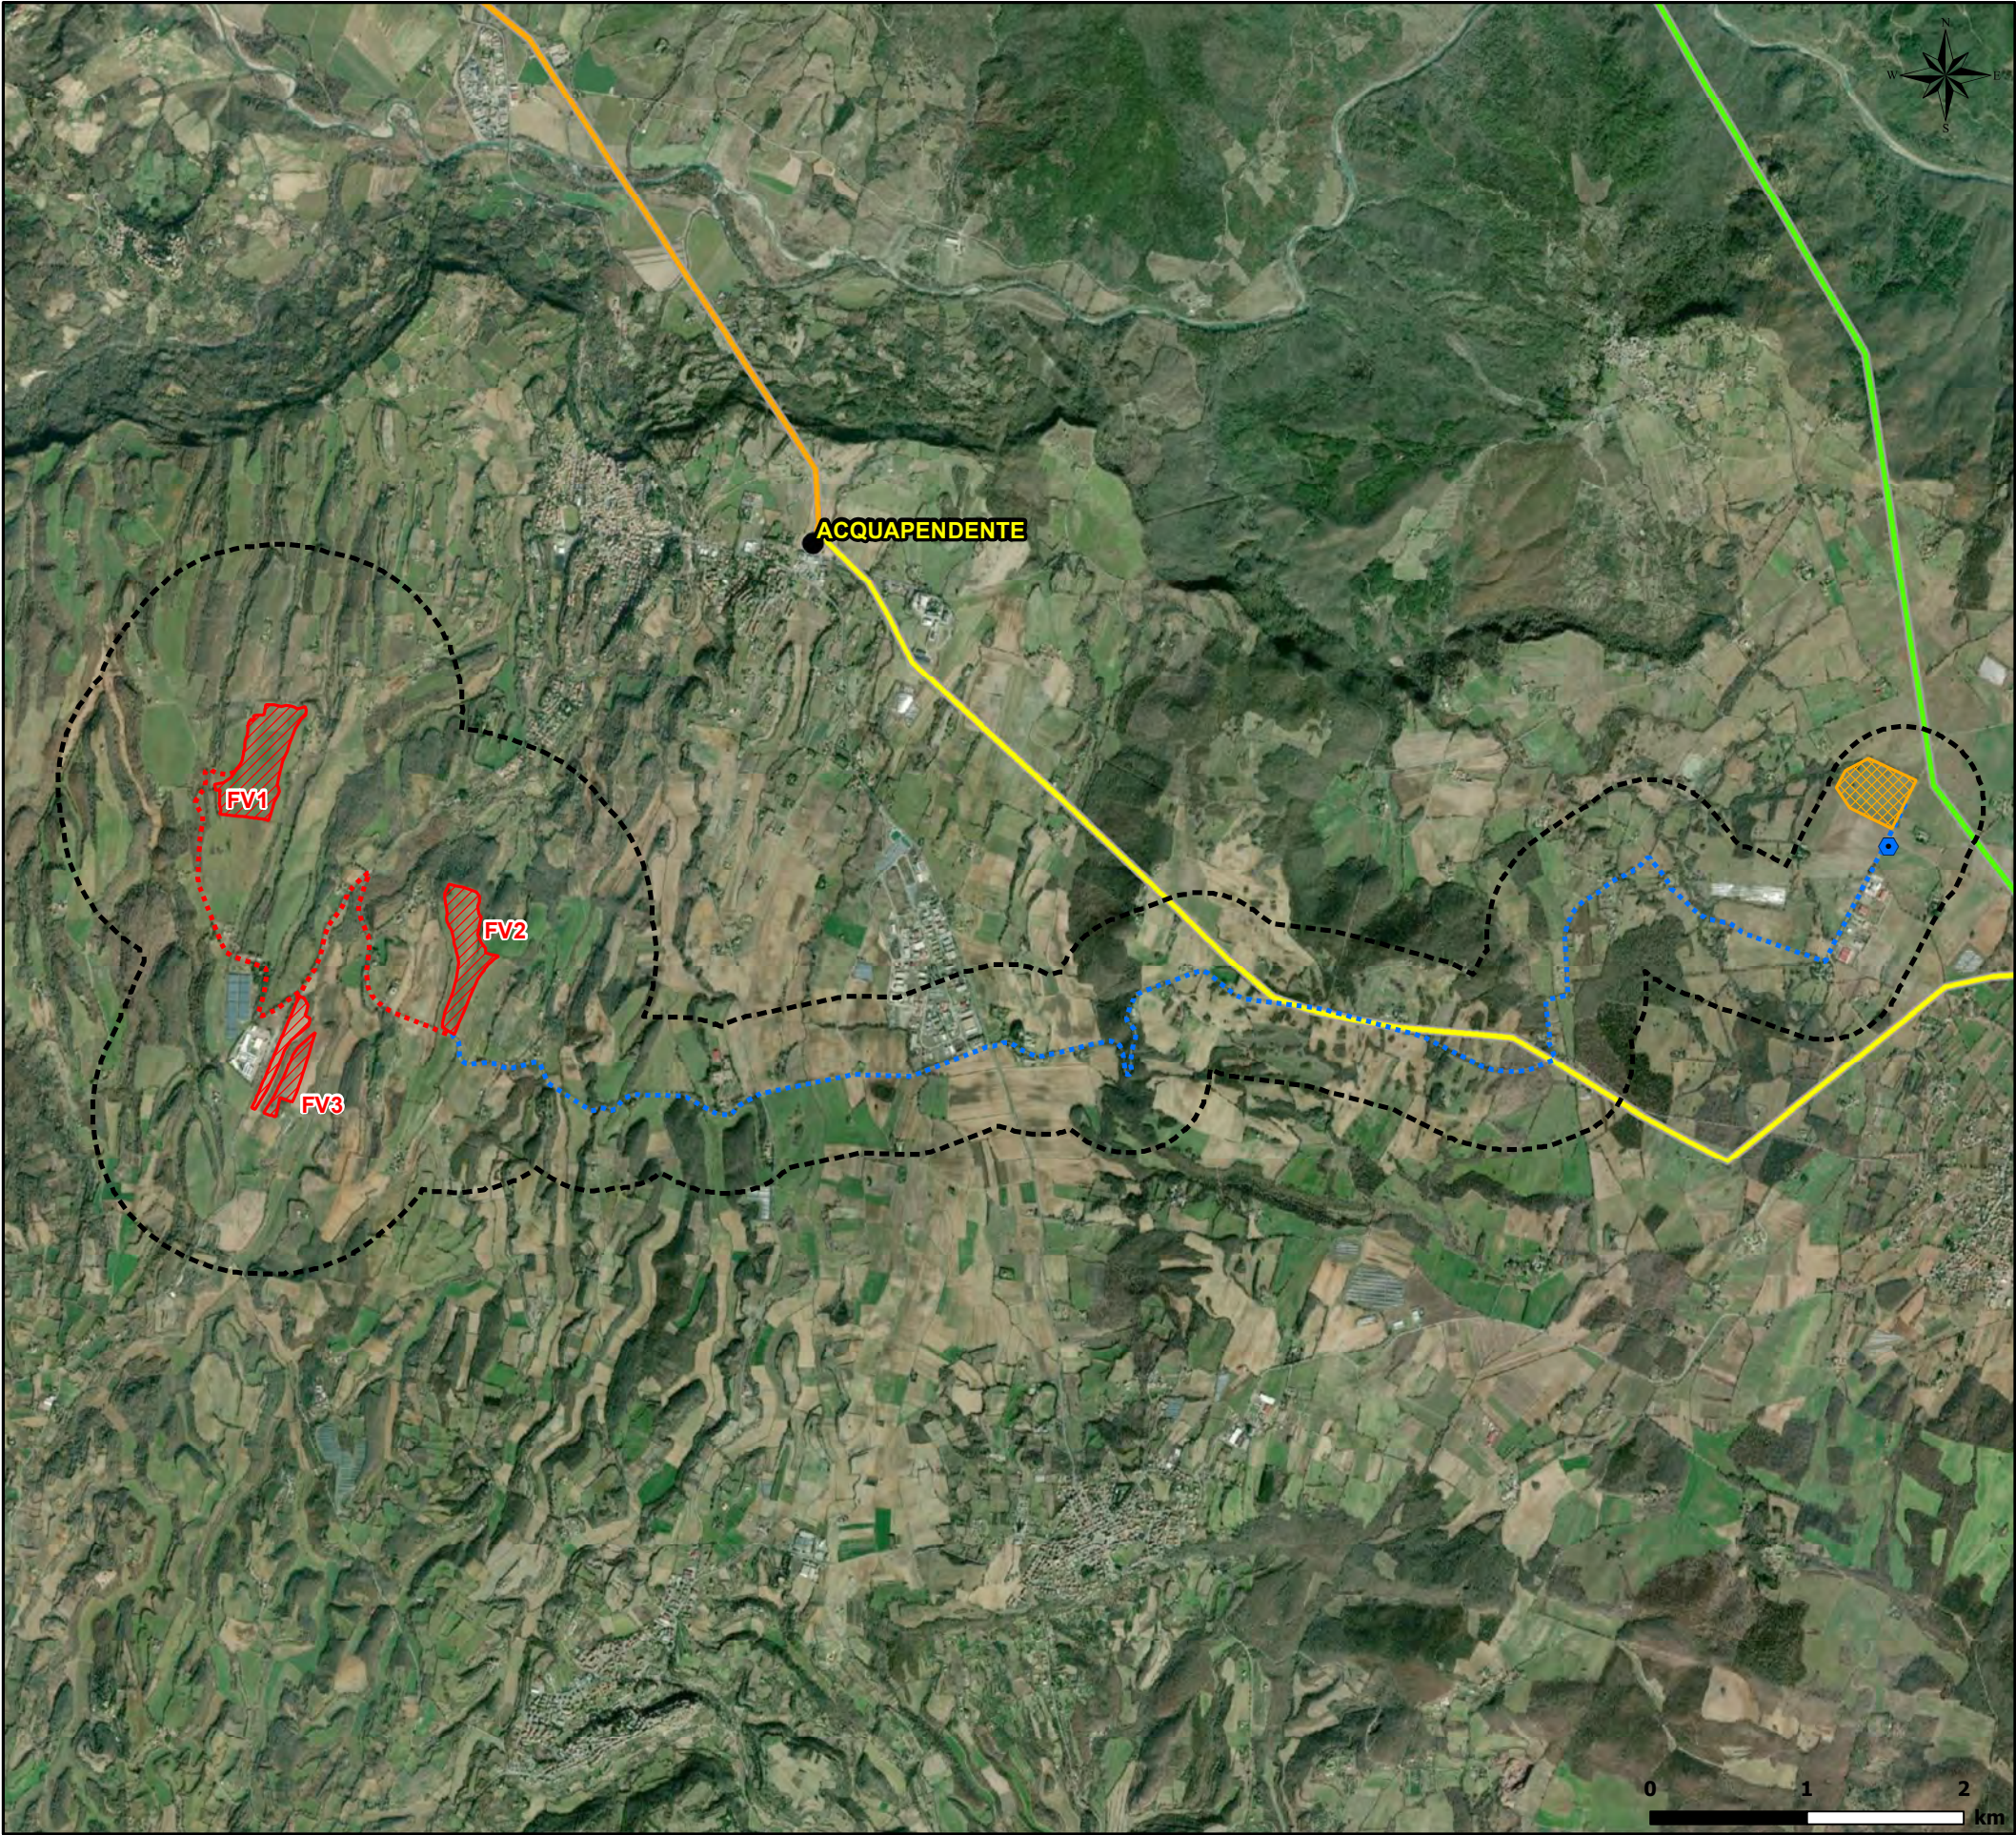

LEGENDA

Interventi in progetto

Aree impianto FV

Cavidotti interrati AT (36 kV) di connessione tra le aree di impianto

Cavidotto interrato AT (36 kV) di connessione alla RTN

Cabina di Interfaccia

Nuova SE RTN 380/132/36 kV

Area di studio

Cabina Primaria/Stazione Elettrica non RTN


Linea aerea RTN 132 kV "Piancastagnaio3 - Acquapendente" (Terna)

Linea aerea RTN 132 kV "Acquapendente - Orvieto Patarina" (Terna)

Linea aerea RTN 380 kV "Pian della Speranza - Roma Nord" (Terna)



Figura 4.2.9a Viabilità di accesso al sito di progetto

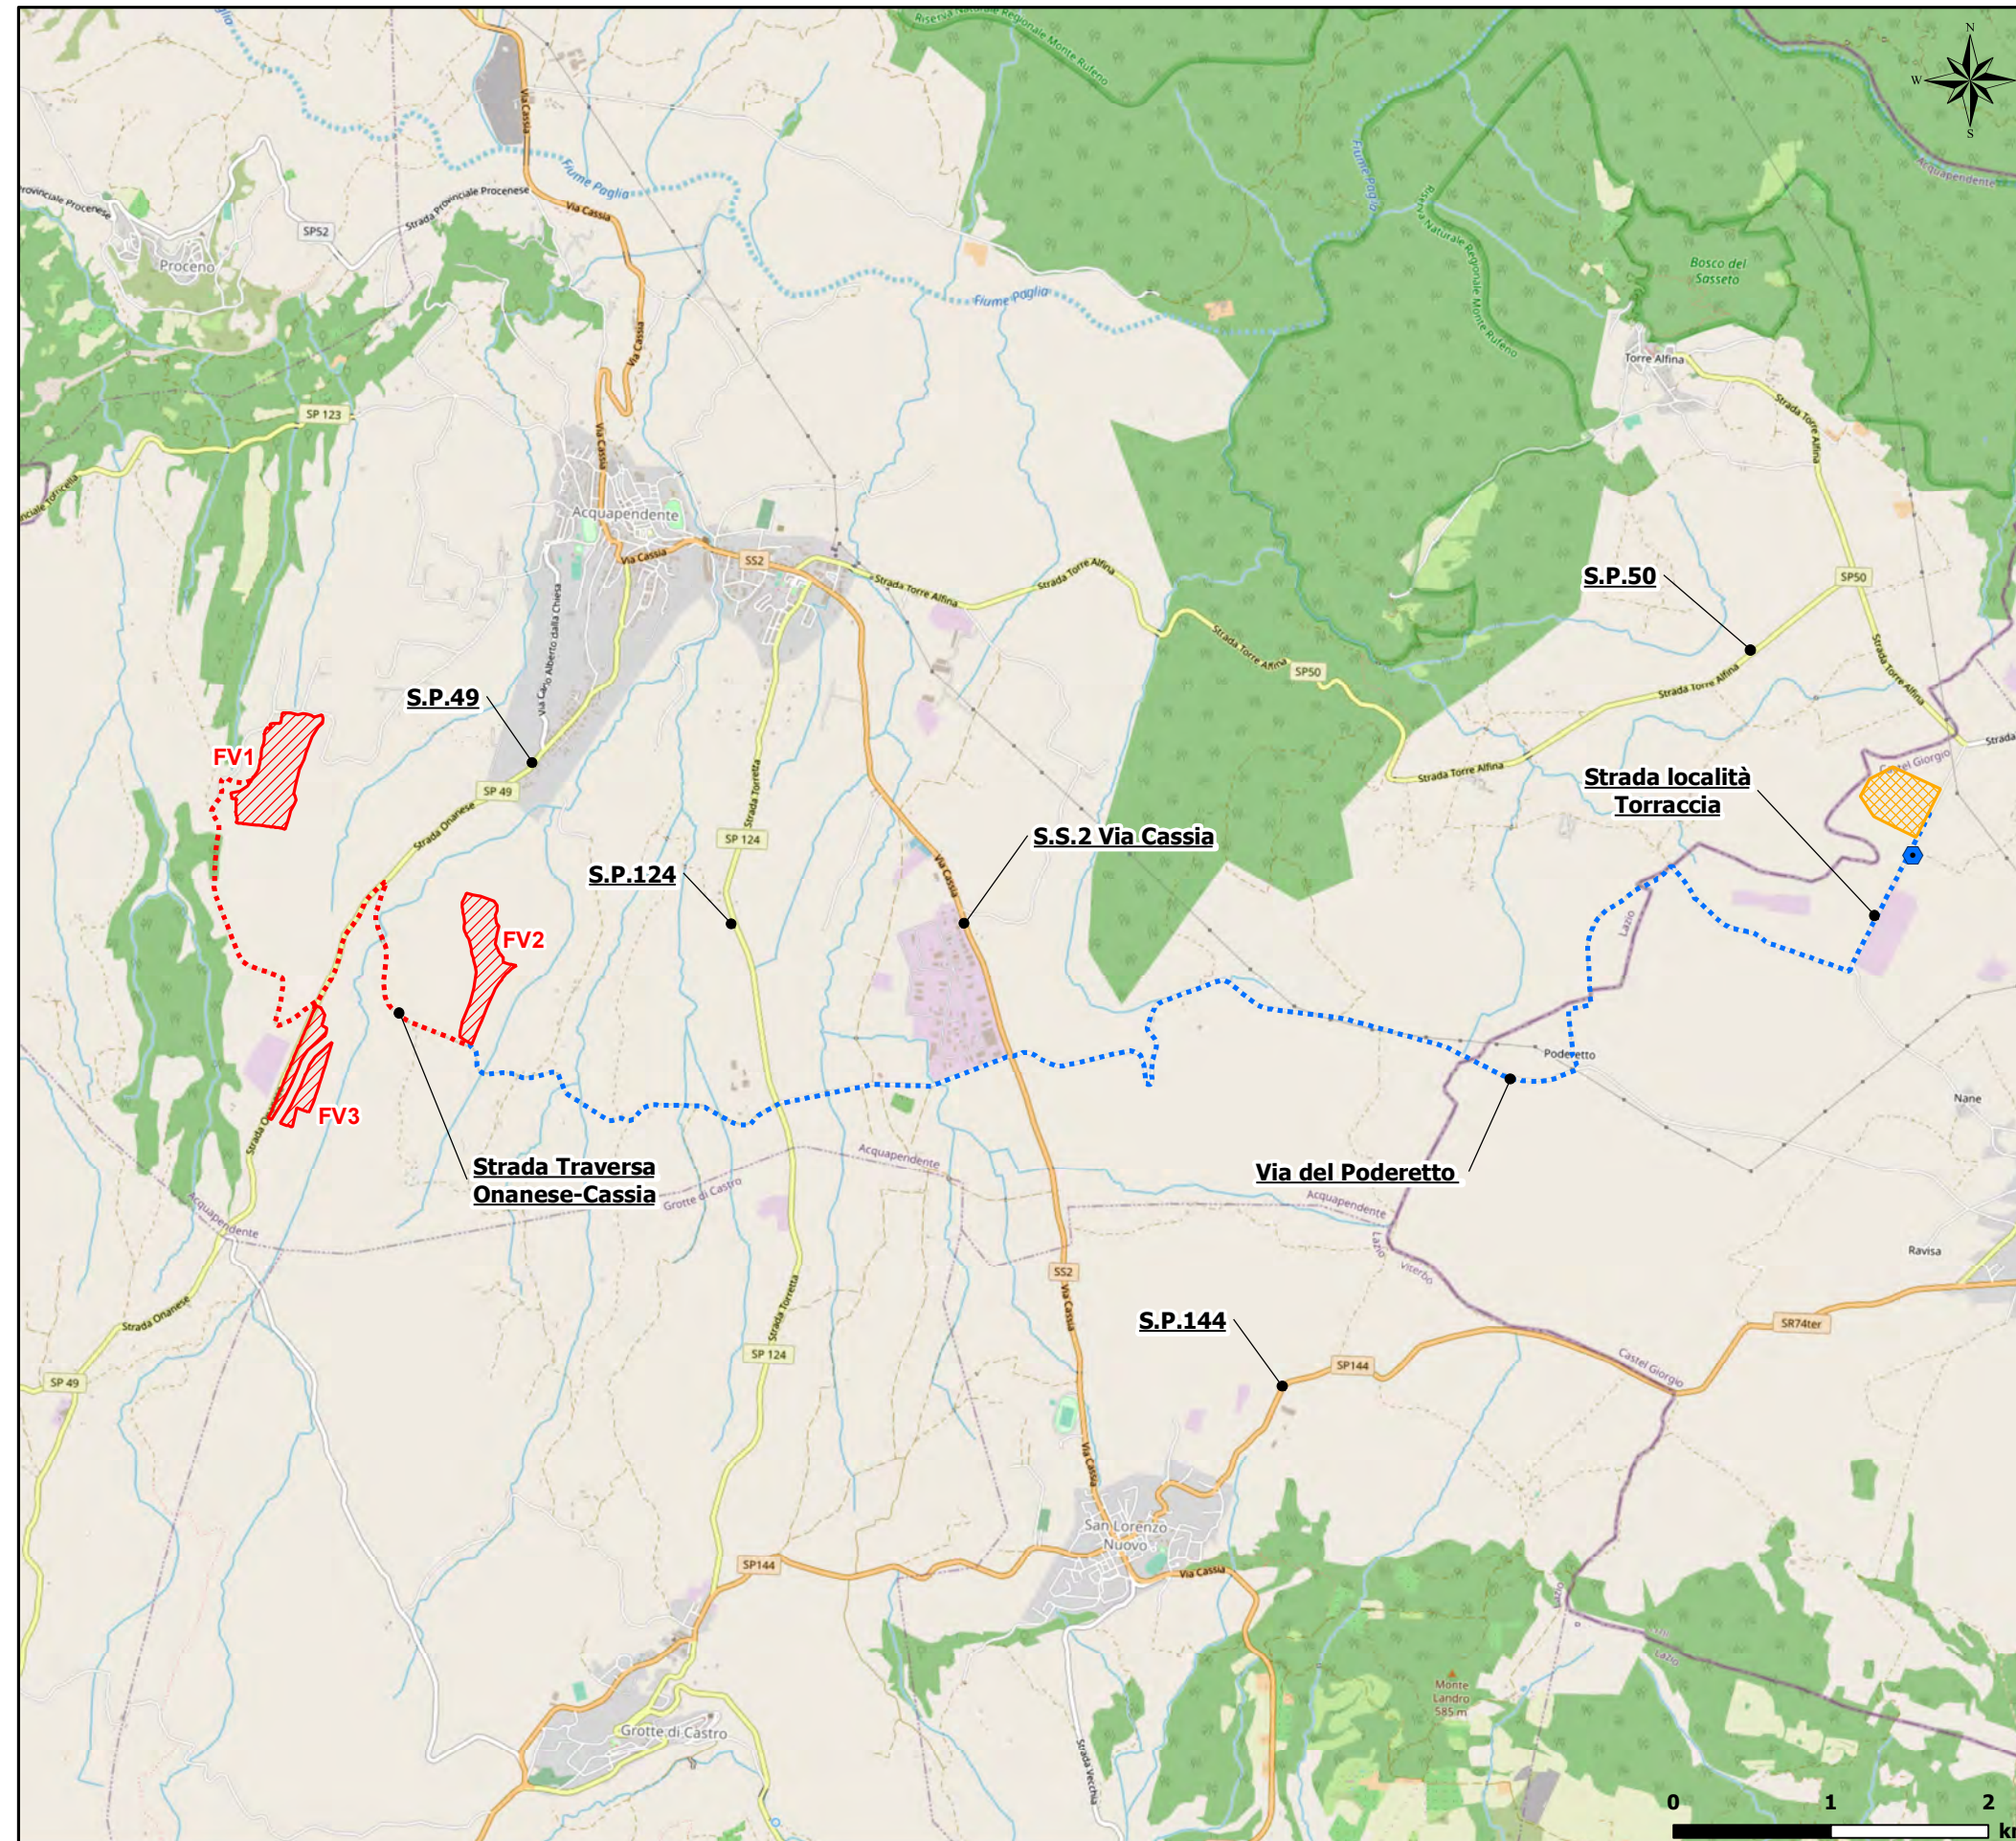

LEGENDA

Interventi in progetto

- Aree impianto FV
- Cavidotti interrati AT (36 kV) di connessione tra le aree di impianto
- Cavidotto interrato AT (36 kV) di connessione alla RTN
- Cabina di Interfaccia
- Nuova SE RTN 380/132/36 kV
- Strade statali
- Strade provinciali
- Strade locali



Figura 4.2.10.4a Ricettori abitativi interni ad area di influenza delle vibrazioni


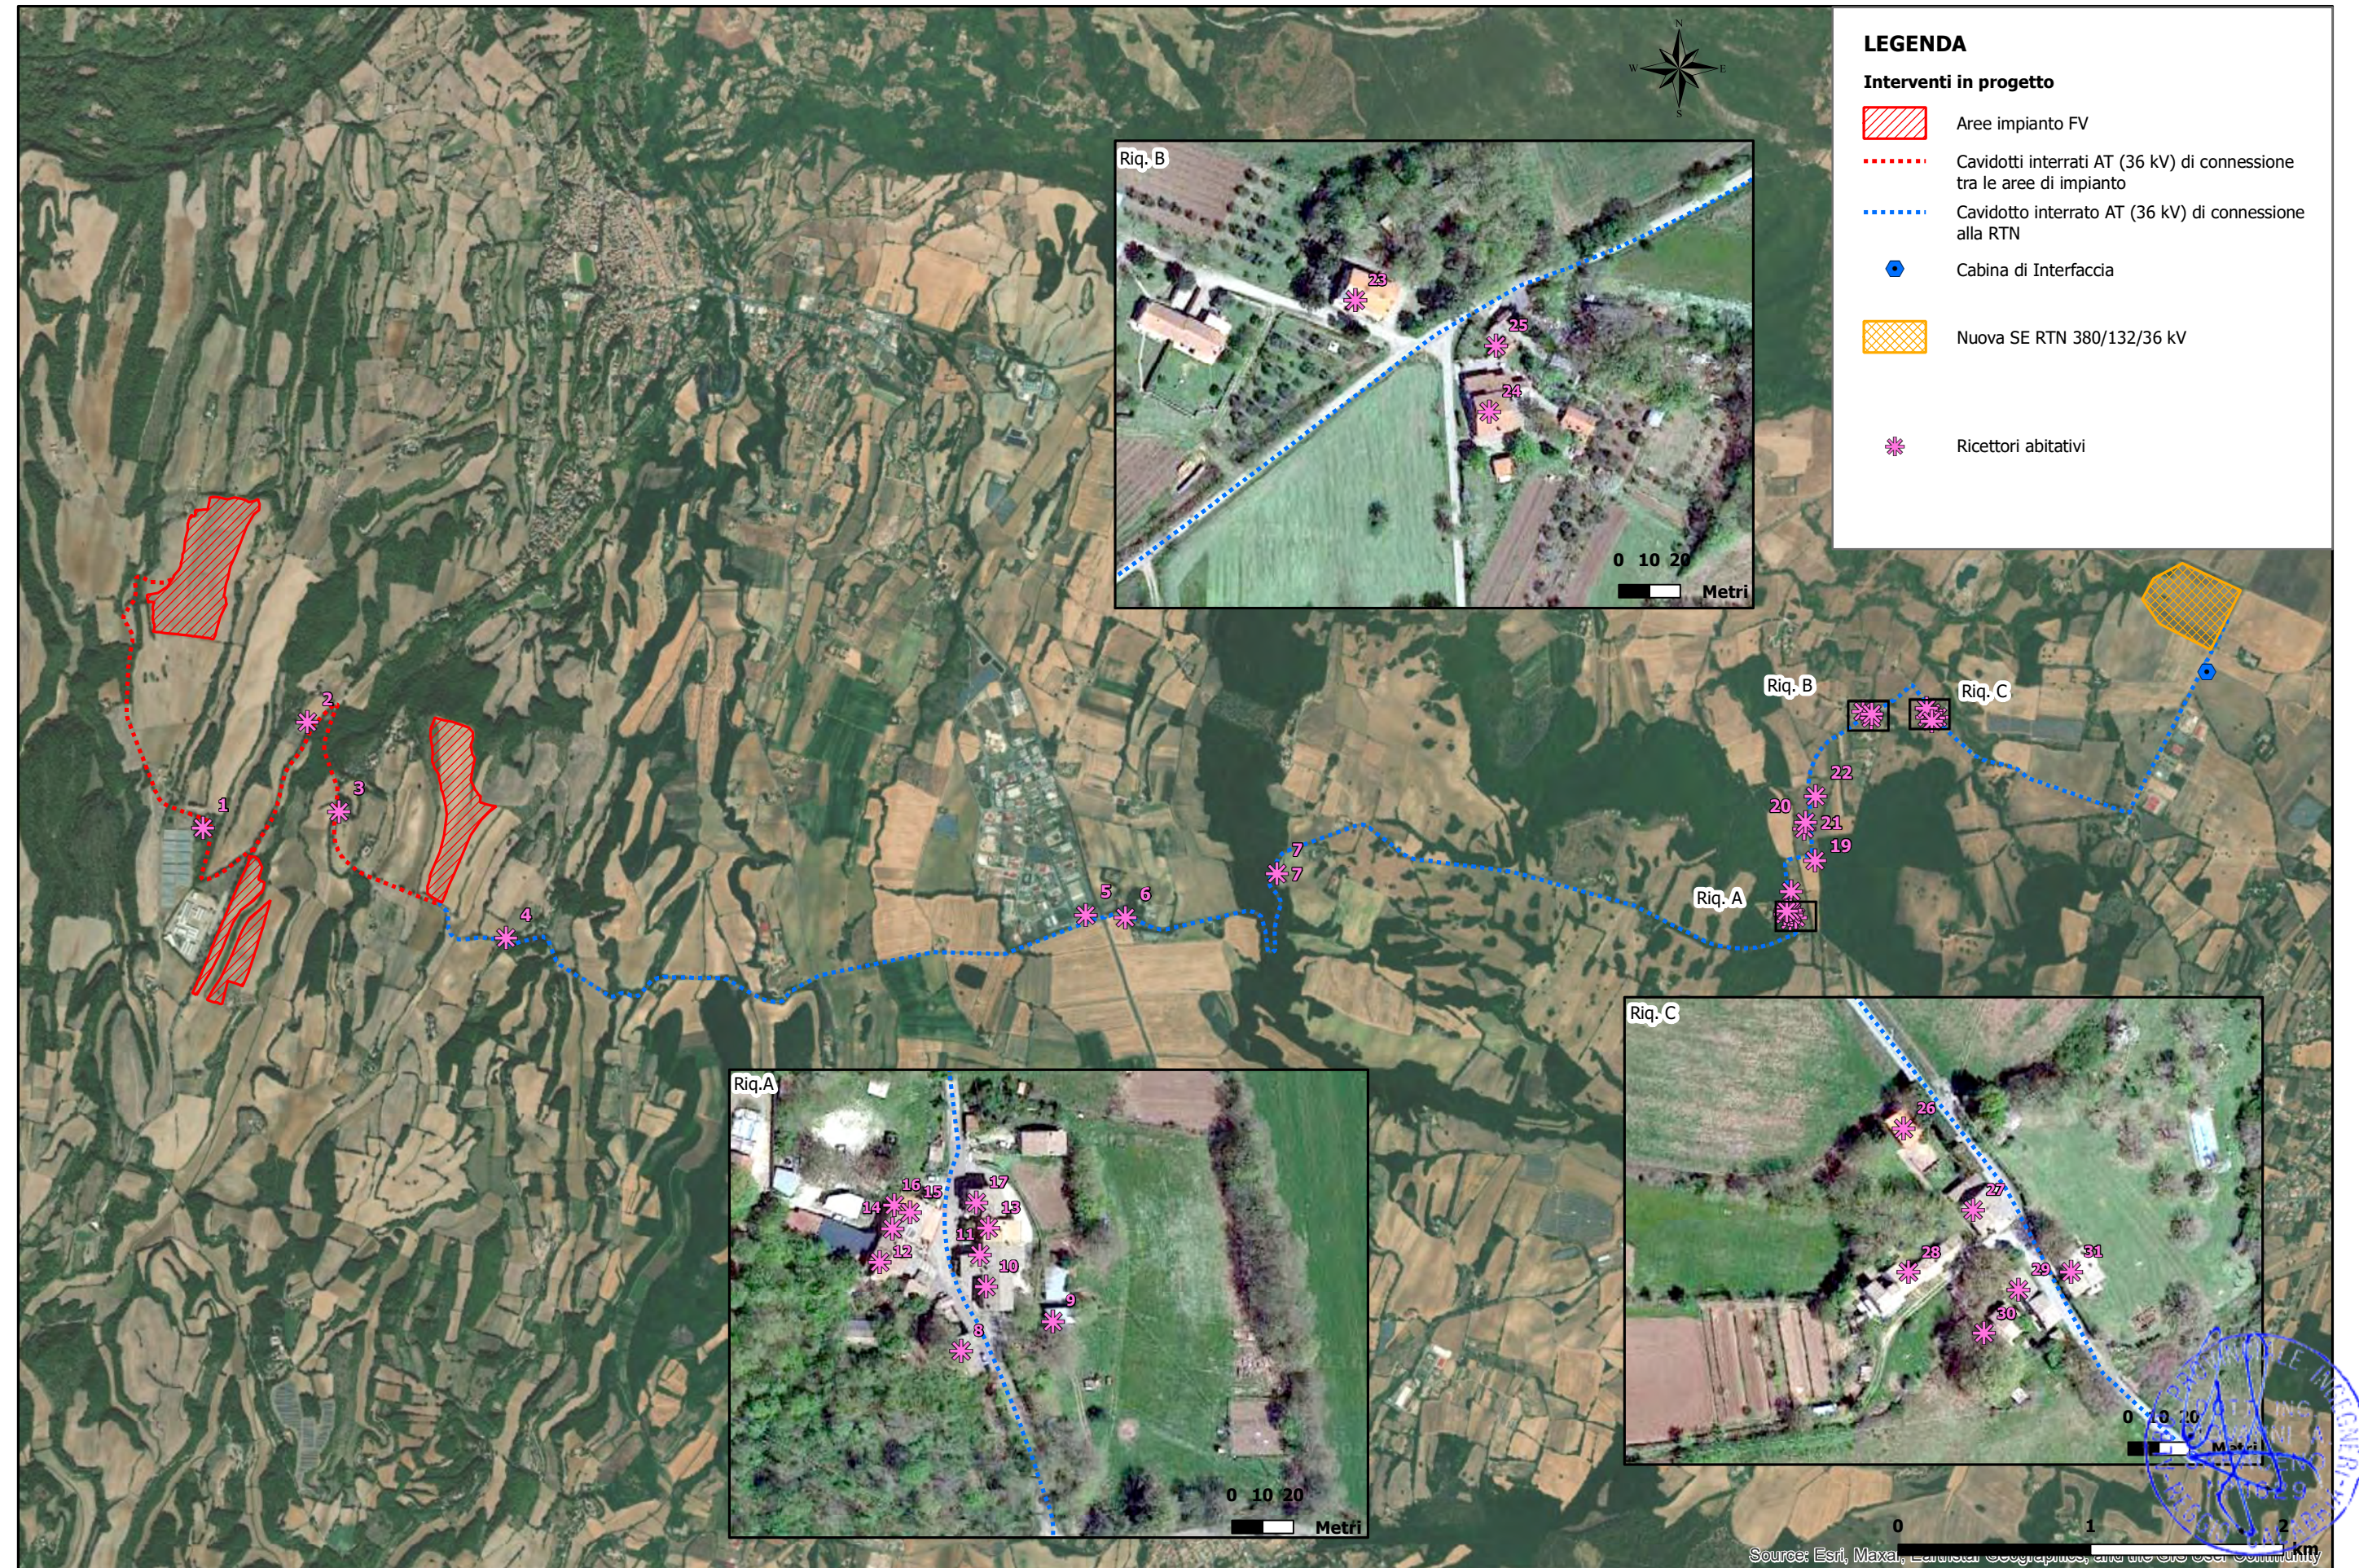


Figura 1a Localizzazione degli interventi in progetto su OpenStreetMap

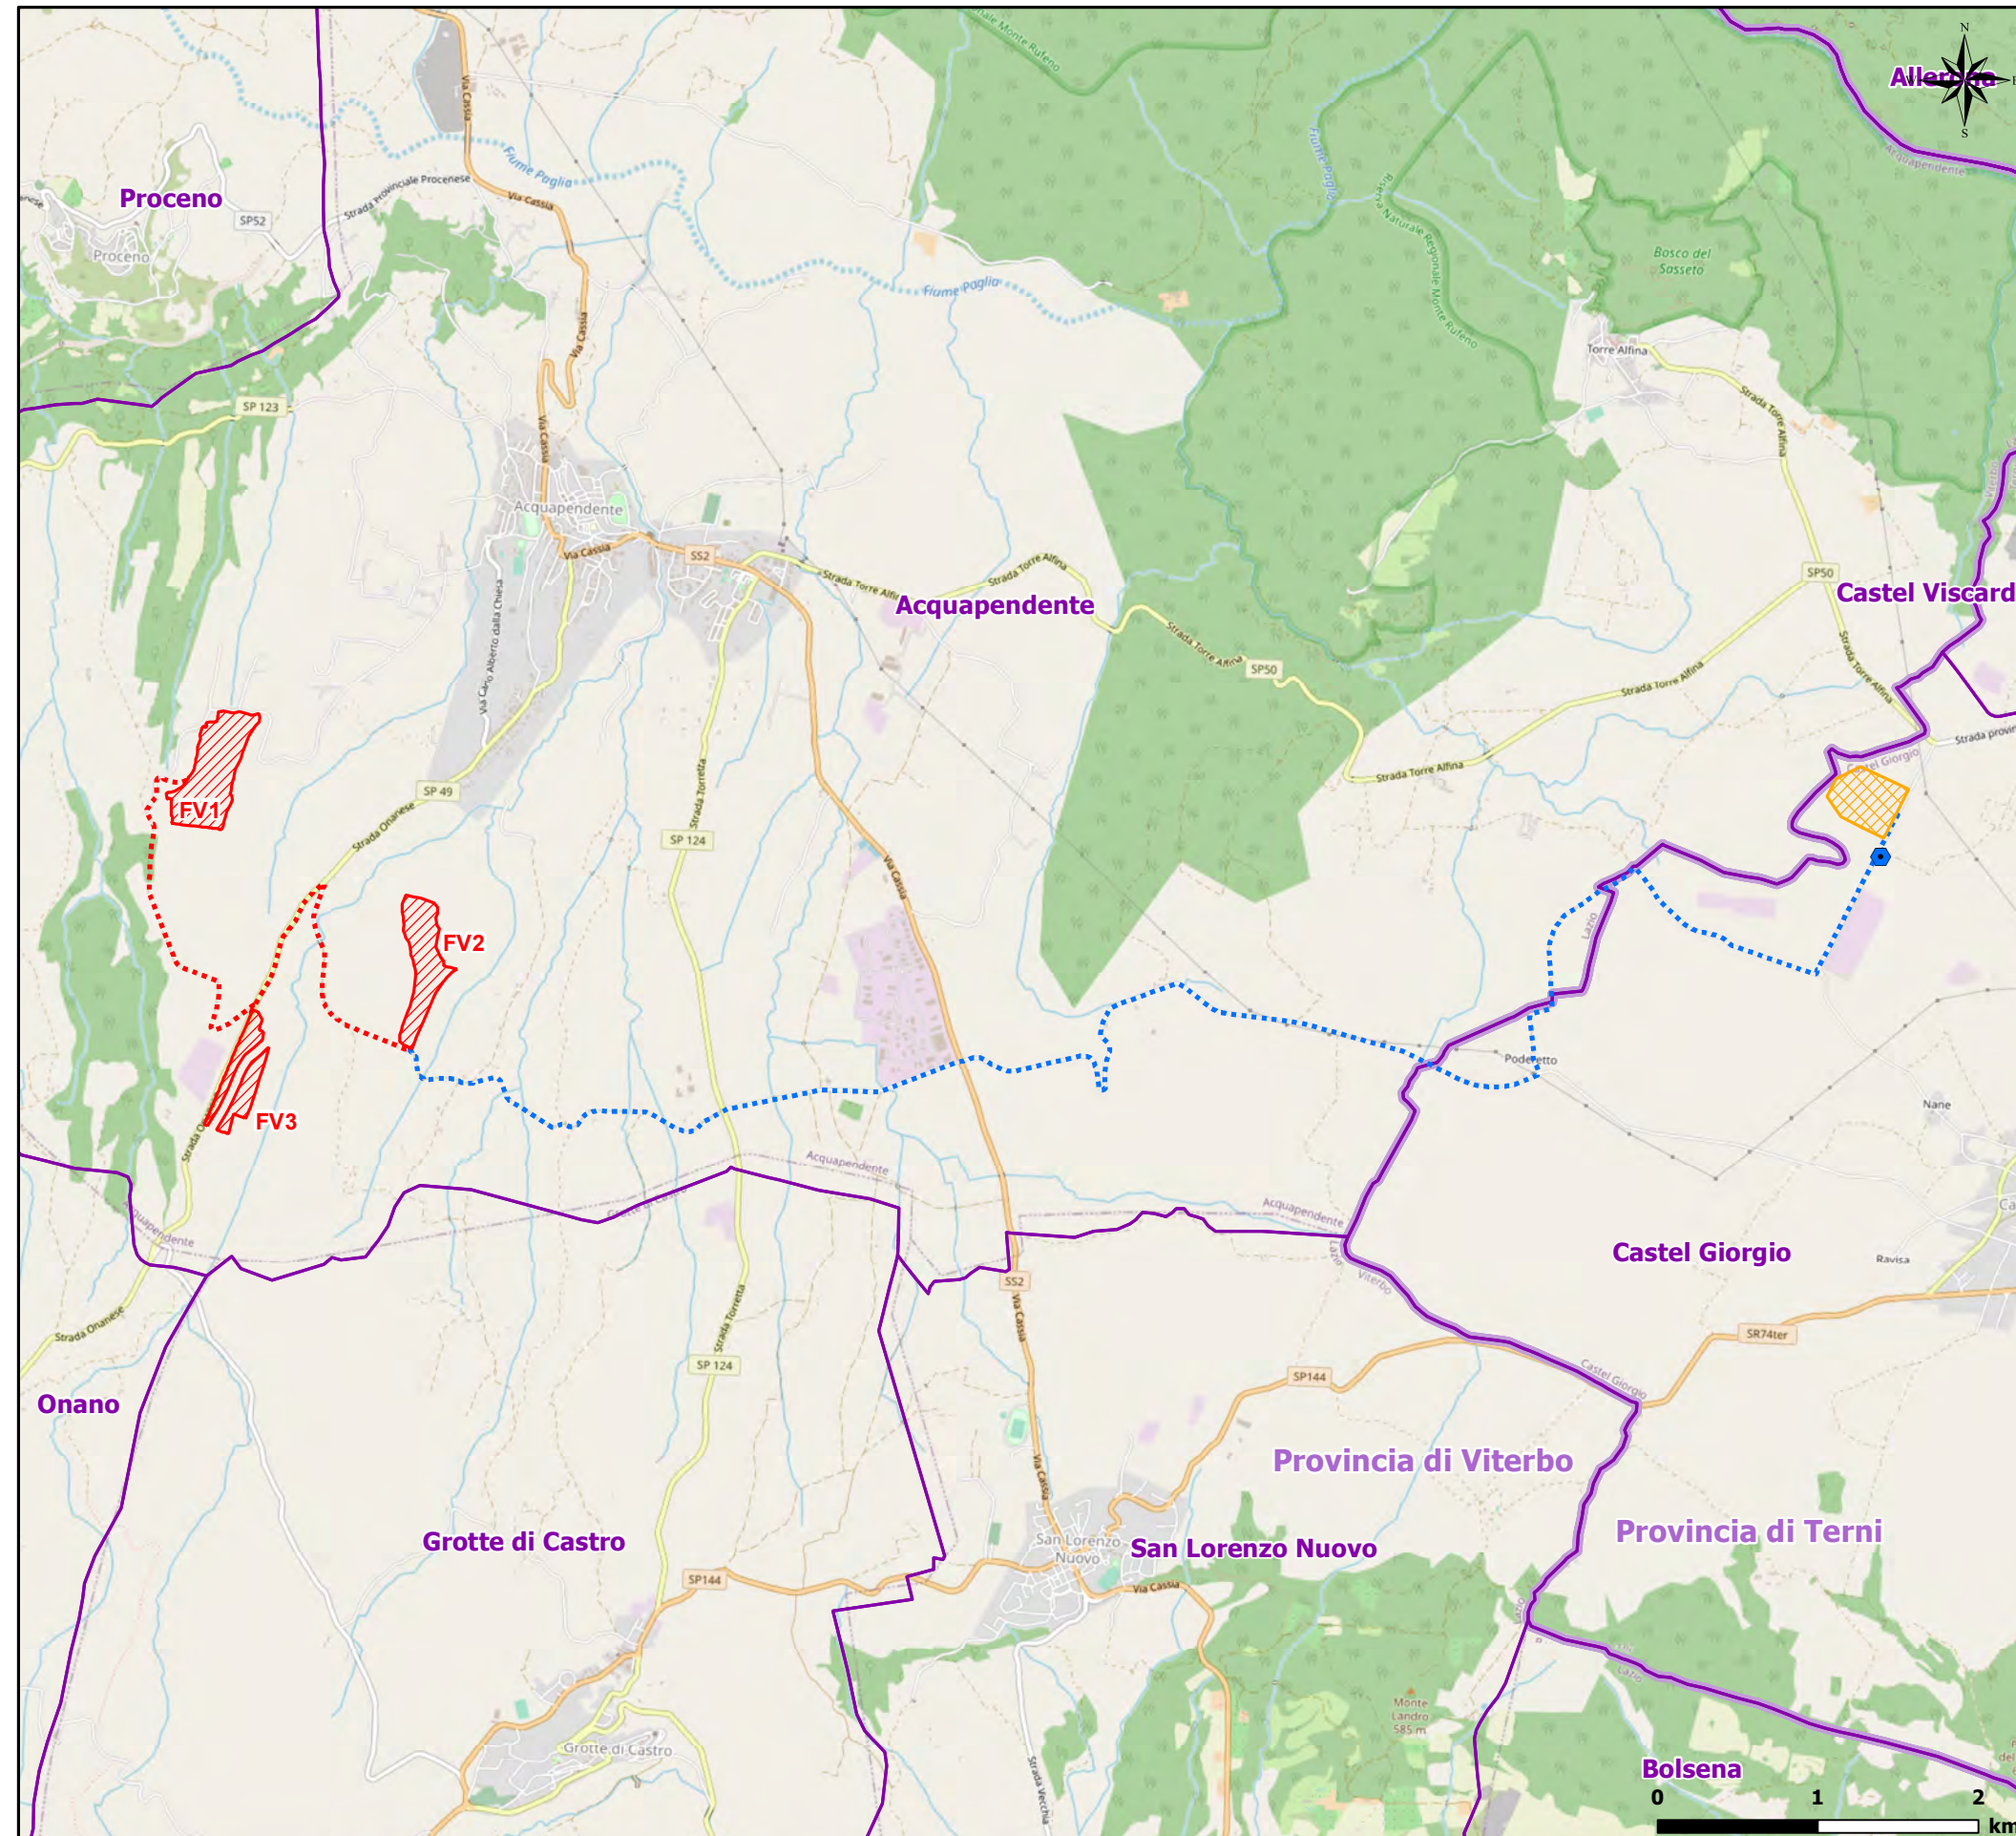

LEGENDA

Interventi in progetto

-  Aree impianto FV
-  Cavidotti interrati AT (36 kV) di connessione tra le aree di impianto
-  Cavidotto interrato AT (36 kV) di connessione alla RTN
-  Cabina di Interfaccia

-  Nuova SE RTN 380/132/36 kV
-  Confini comunali
-  Confini provinciali
-  Confini regionali

Inquadramento territoriale (Scala 1:500.000)

