




LEGENDA

-  DEPOSITO COSTIERO DI RIGASSIFICAZIONE DEL GNL
-  CONDOTTA IN PROGETTO
-  TERMINALE OFF-SHORE DI RICEZIONE GNL

Proponente



IONIO FUEL S.R.L.
Riviera di Chiaia n°276
80121 Napoli (NA)


**DEPOSITO COSTIERO DI RIGASSIFICAZIONE PER IL GNL
(Gas Naturale Liquefatto) nel Comune di Crotona area
industriale CO.R.A.P.
"Ionio Fuel - Crotona LNG"**

Società di Ingegneria Incaricata per la progettazione



PROTO POWER S.R.L.
Sede legale ed uffici:
80121 Napoli (NA) - Riviera di Chiaia n°276
P.IVA:05805521217

**DEPOSITO COSTIERO DI RIGASSIFICAZIONE DI GNL DA 20.000 MC
NEL COMUNE DI CROTONE IN ZONA INDUSTRIALE CO.R.A.P.
PROVINCIA DI CROTONE**

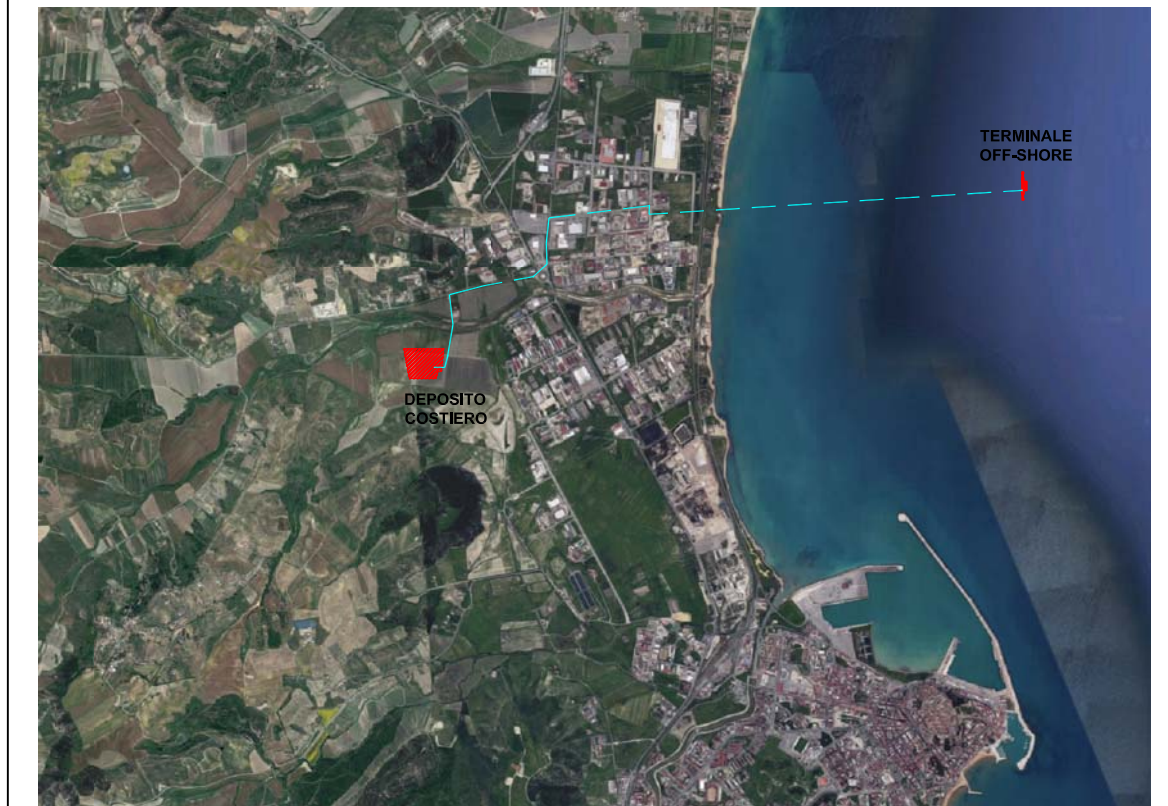

Gruppo di lavoro

Studio di impatto ambientale
Arch. Maddalena Proto
Opere strutturali
Arch. Maddalena Proto
Arch. Luigi Vartuli
Ing. Valentina Vartuli
Sicurezza Cantieri
Arch. Maddalena Proto
Arch. Luigi Vartuli
Ing. Valentina Vartuli
Arch. Rosa Vartuli
Direzione Lavori
Arch. Maddalena Proto
Arch. Luigi Vartuli
Ing. Valentina Vartuli

Consulenze specialistiche

Studio di fattibilità
Dott. Luca Lamagna
Geologia e geotecnica
Geol. Alessandro Amato
Opere Idrauliche
Ing. Giovanni Bruno
Opere marittime
Ing. Roberto de Rosa
Studio di impatto acustico, Valutazione delle emissioni in atmosfera
Ing. Carmine landolo
Rapporto preliminare di sicurezza
ICARO S.r.l.

CARTA TECNICA REGIONALE

02 - INQUADRAMENTO CARTOGRAFICO E RILIEVI

NOME FILE

P_02_IN_14_CTR_R03

Progetto Definitivo

SCALA

1 : 20.000

CODICE ELAB.

P02IN14CTRR03

REV. D

REV.	DESCRIZIONE	DATA	REDATTO	VERIFICATO	APPROVATO
D	Sito di Interesse Nazionale di Crotona - Stato delle procedure per la bonifica dei terreni - giugno 2018 (Fonte Direzione Generale per la Salvaguardia del Territorio e del Mare del Ministero dell'Ambiente e della Tutela del Territorio e del Mare)	Maggio 2023	V.V.	M.P.	L.V.