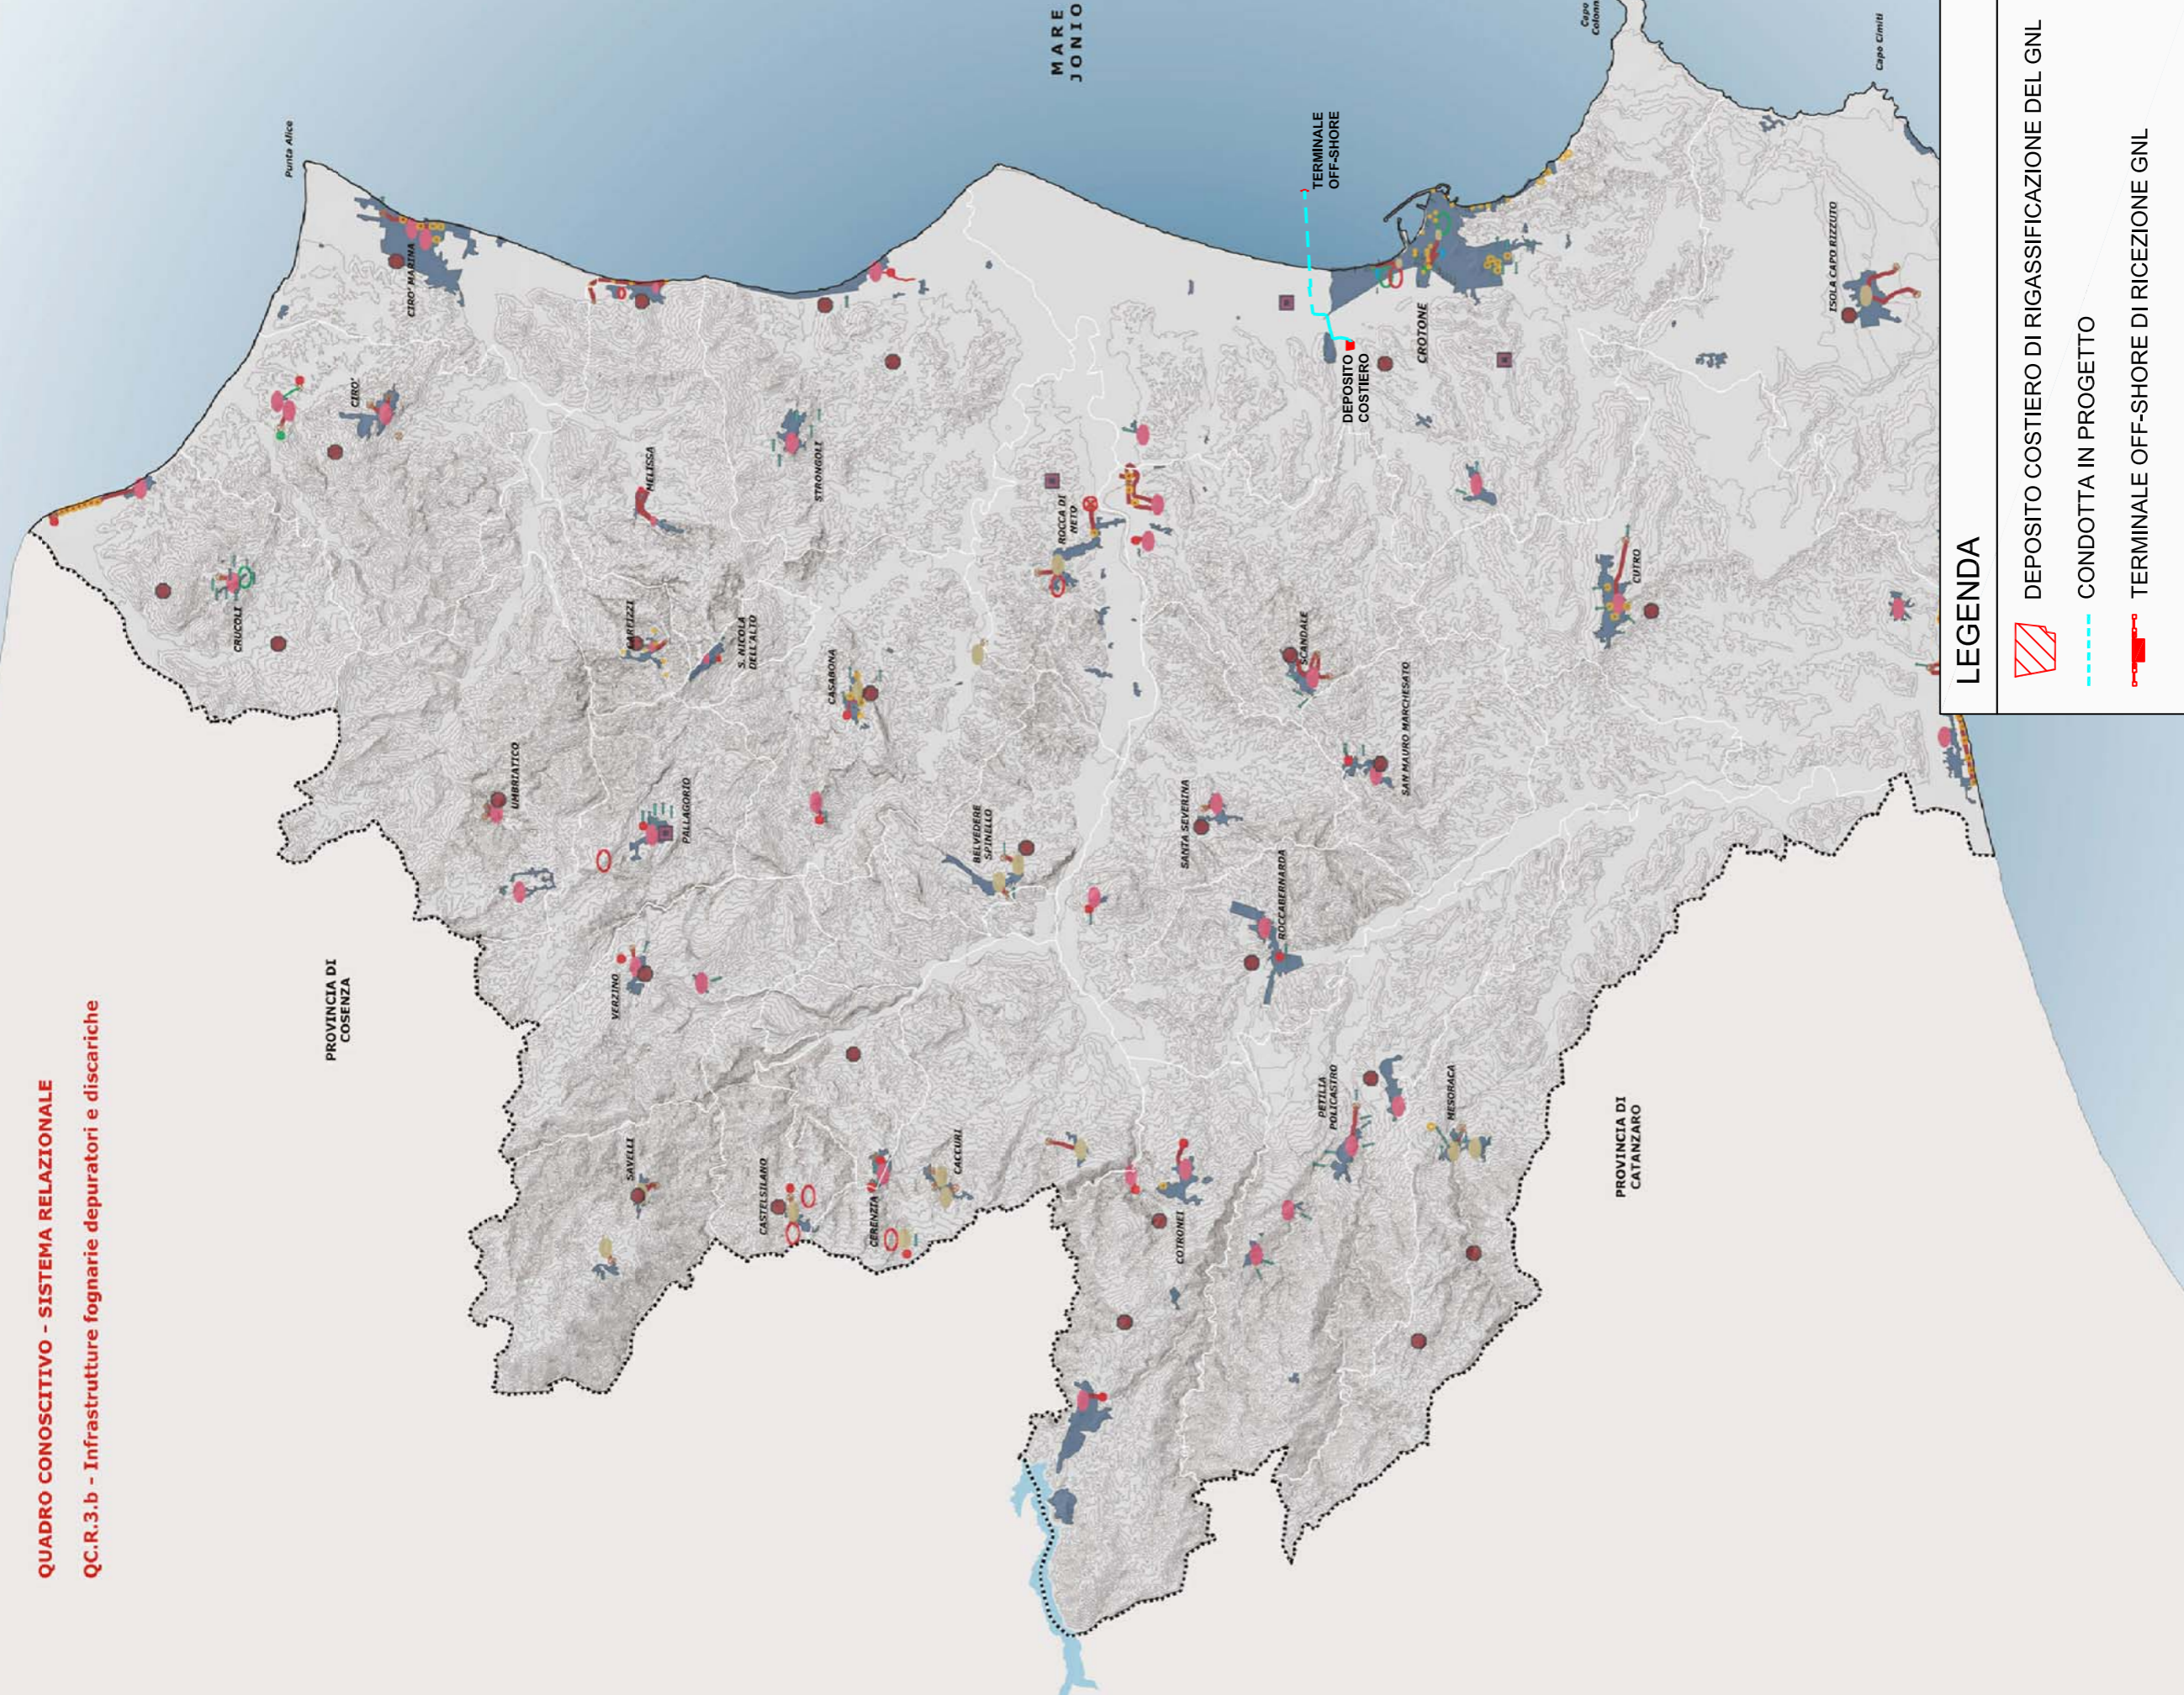

 
 



QUADRO CONOSCITIVO - SISTEMA RELAZIONALE
QC.R.3.b - Infrastrutture fognarie depuratori e discariche



LEGENDA

-  DEPOSITO COSTIERO DI RIGASSIFICAZIONE DEL GNL
-  CONDOTTA IN PROGETTO
-  TERMINALE OFF-SHORE DI RICEZIONE GNL

-  Opere Finalizzate Programmate
-  Collettore comprensoriale
-  Rete fognaria mista
-  Rete fognaria nera
-  Rete fognaria bianca
-  Impianto sollevamento fognatura
-  Sfiatore di piena
-  Scarico
-  Impianto di depurazione

