



Vista assometrica NORD-OVEST

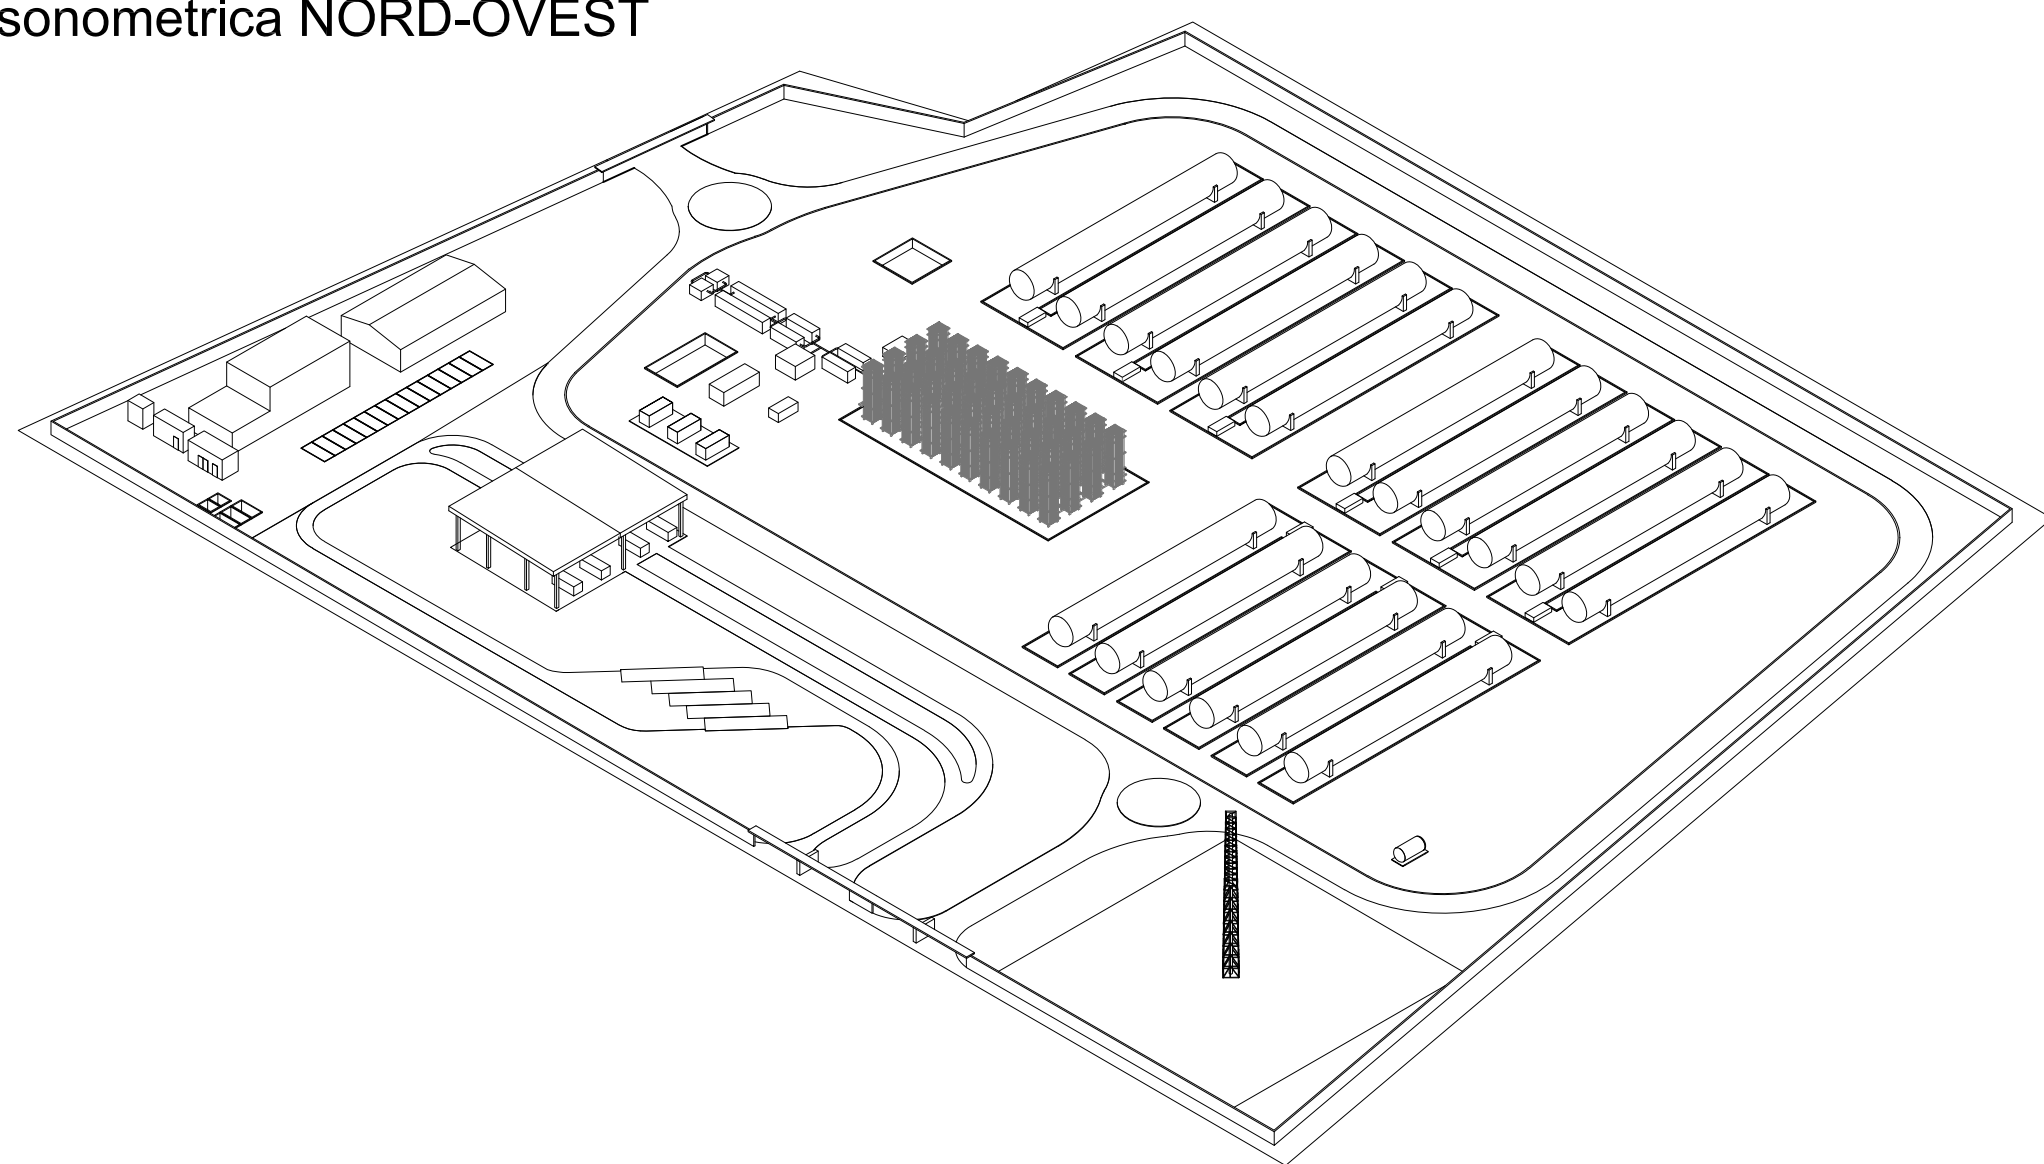


scala adattata

Vista assometrica SUD-EST

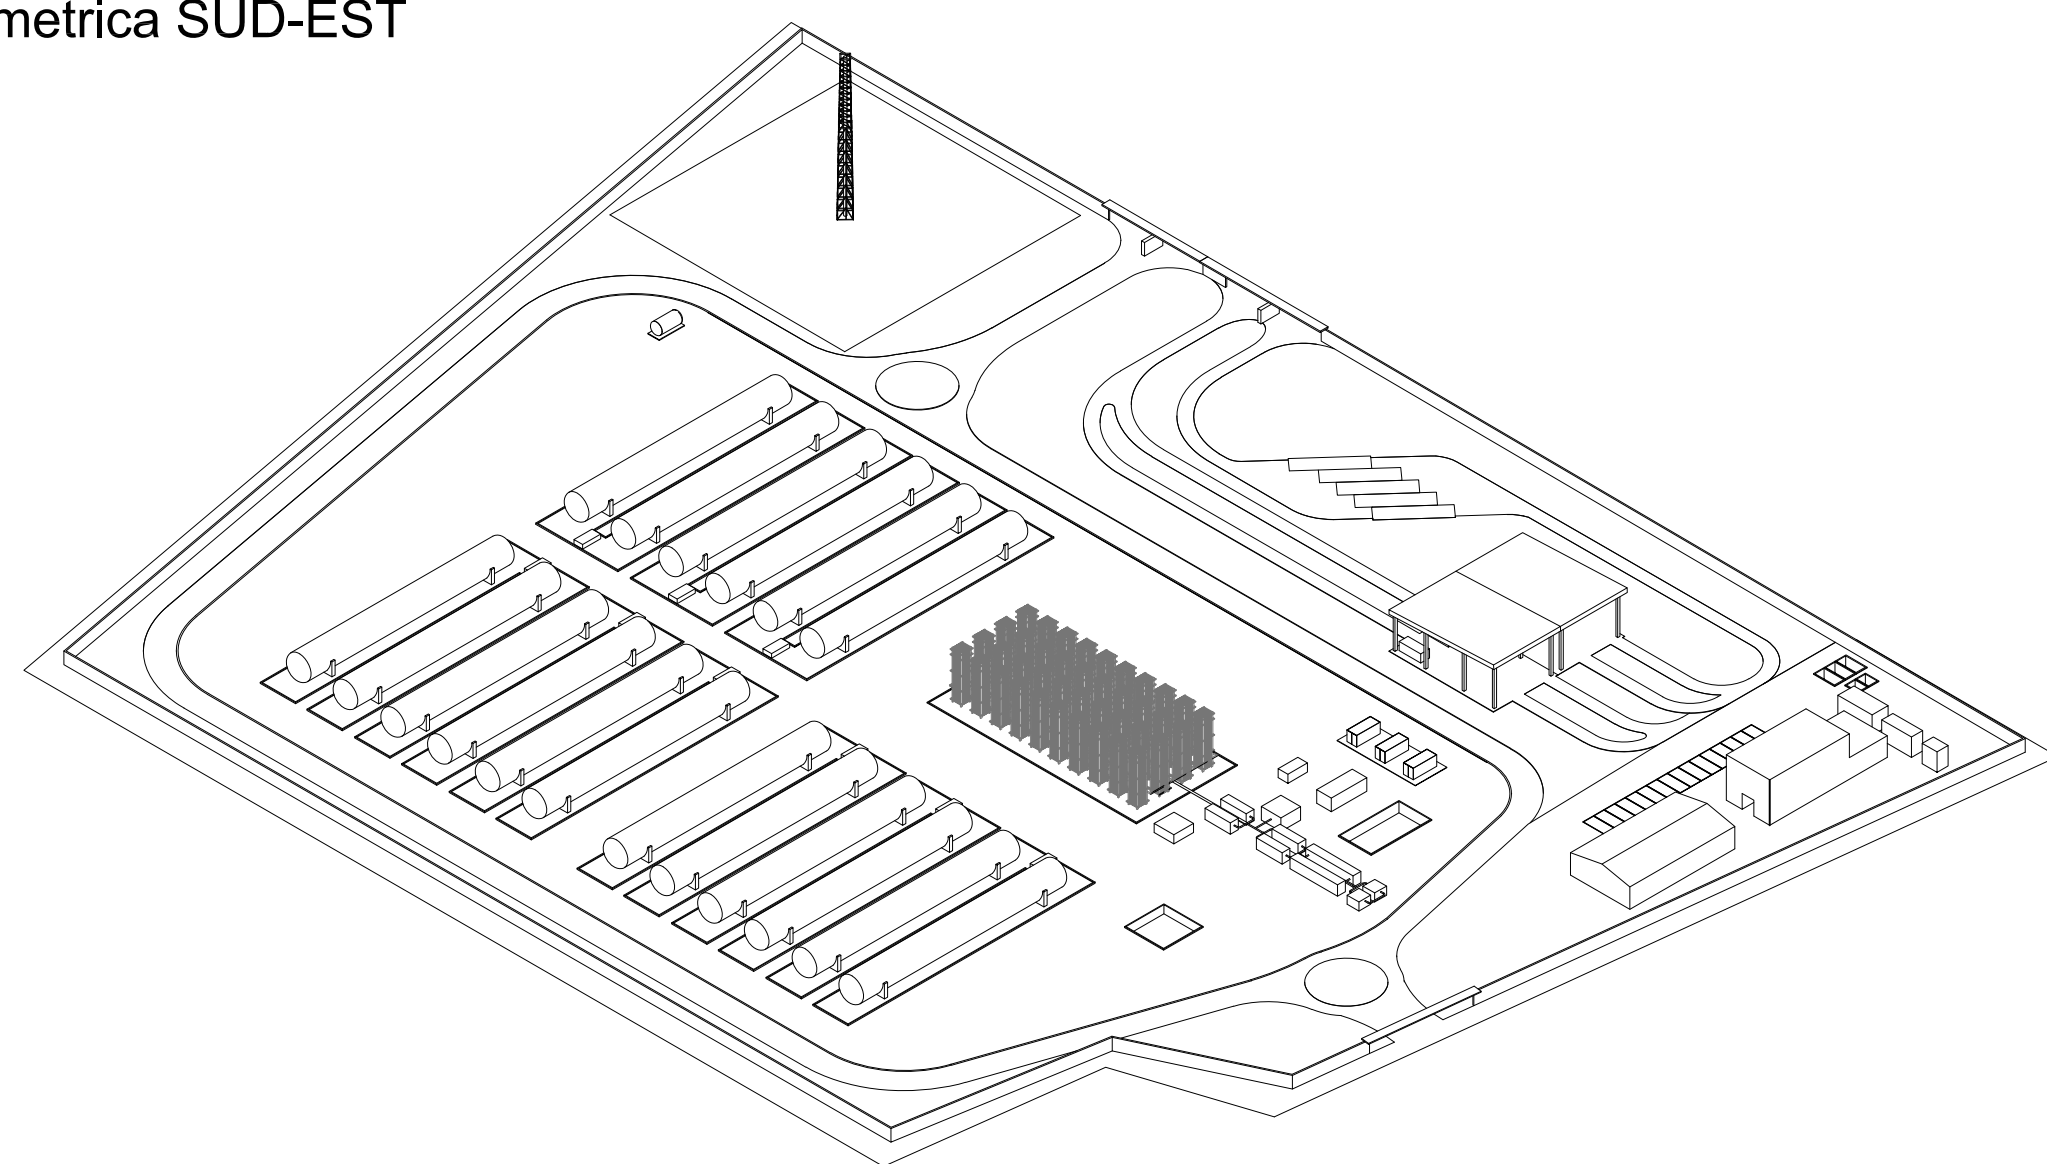


scala adattata

Profilo NORD

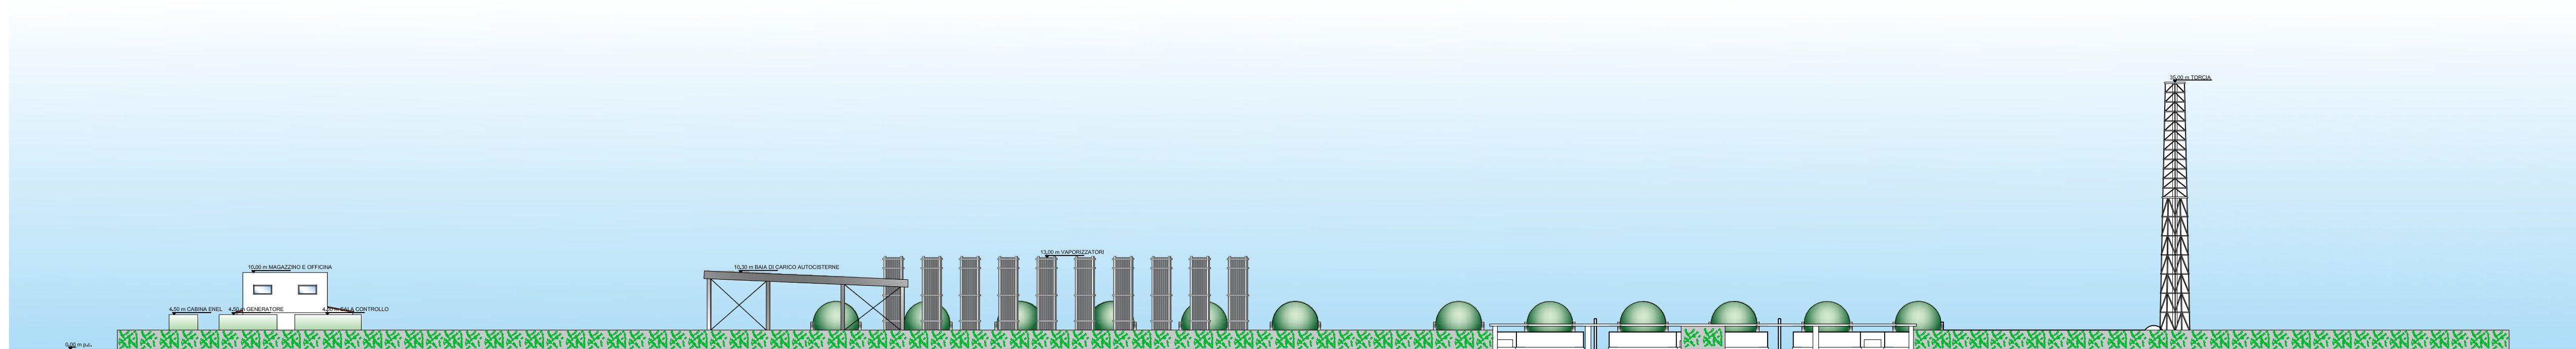


scala 1:500

Profilo SUD

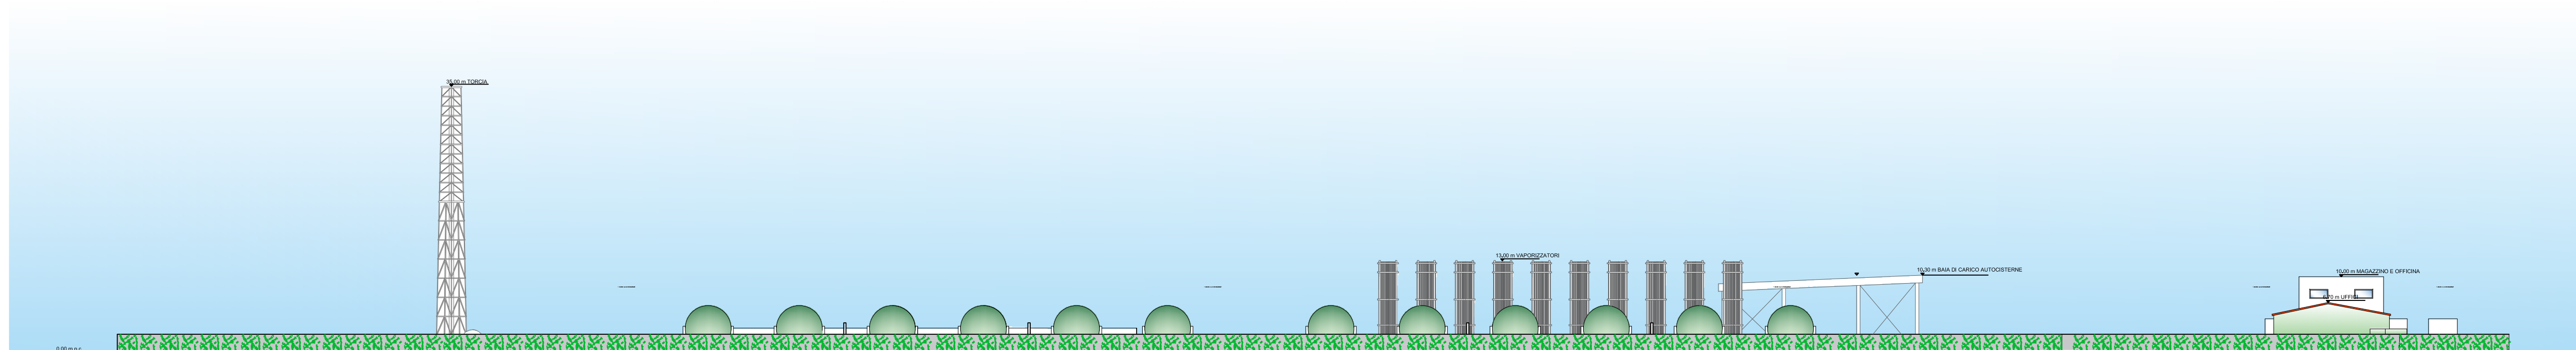


scala 1:500

Profilo EST

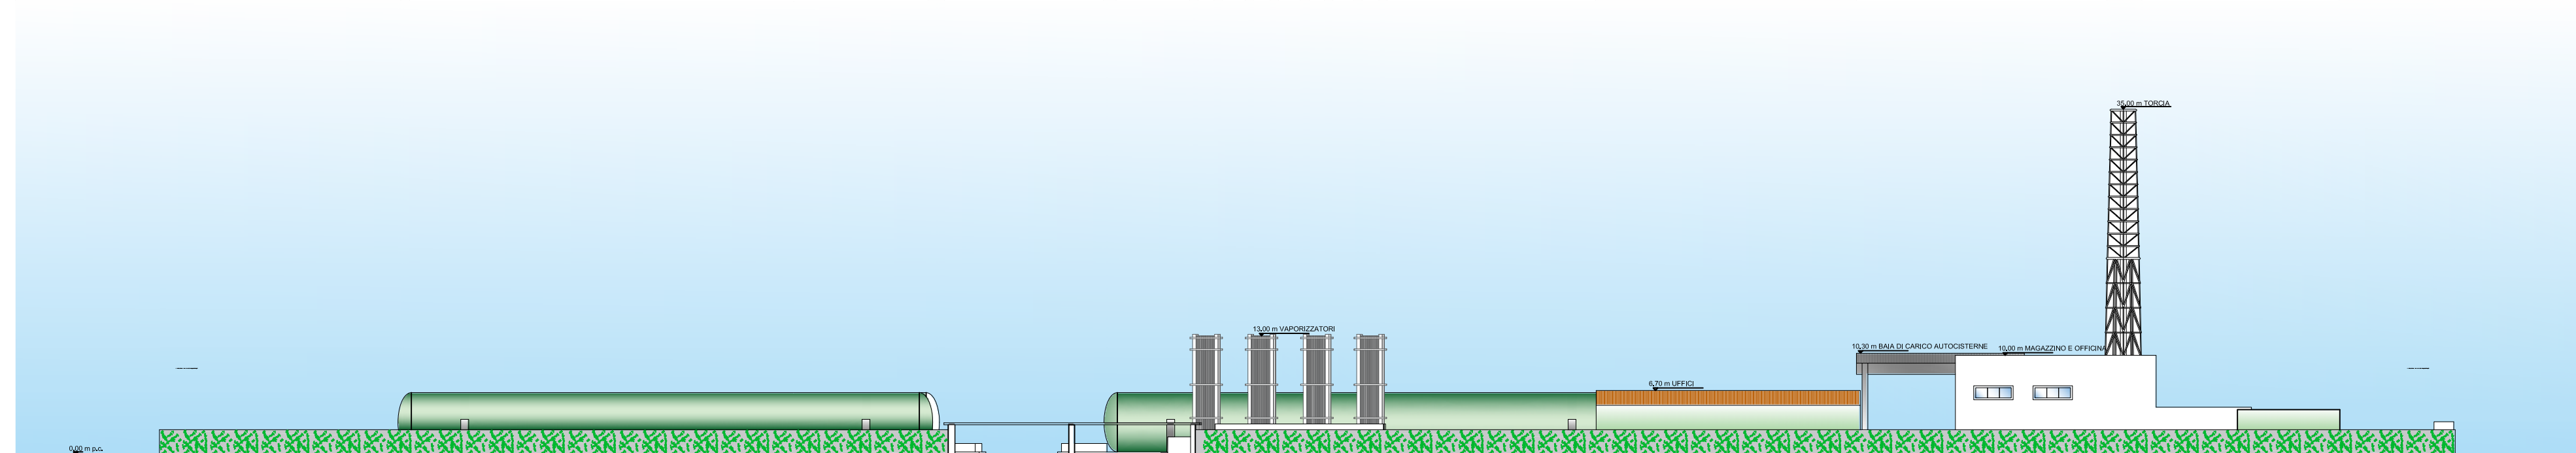


scala 1:500

Profilo OVEST

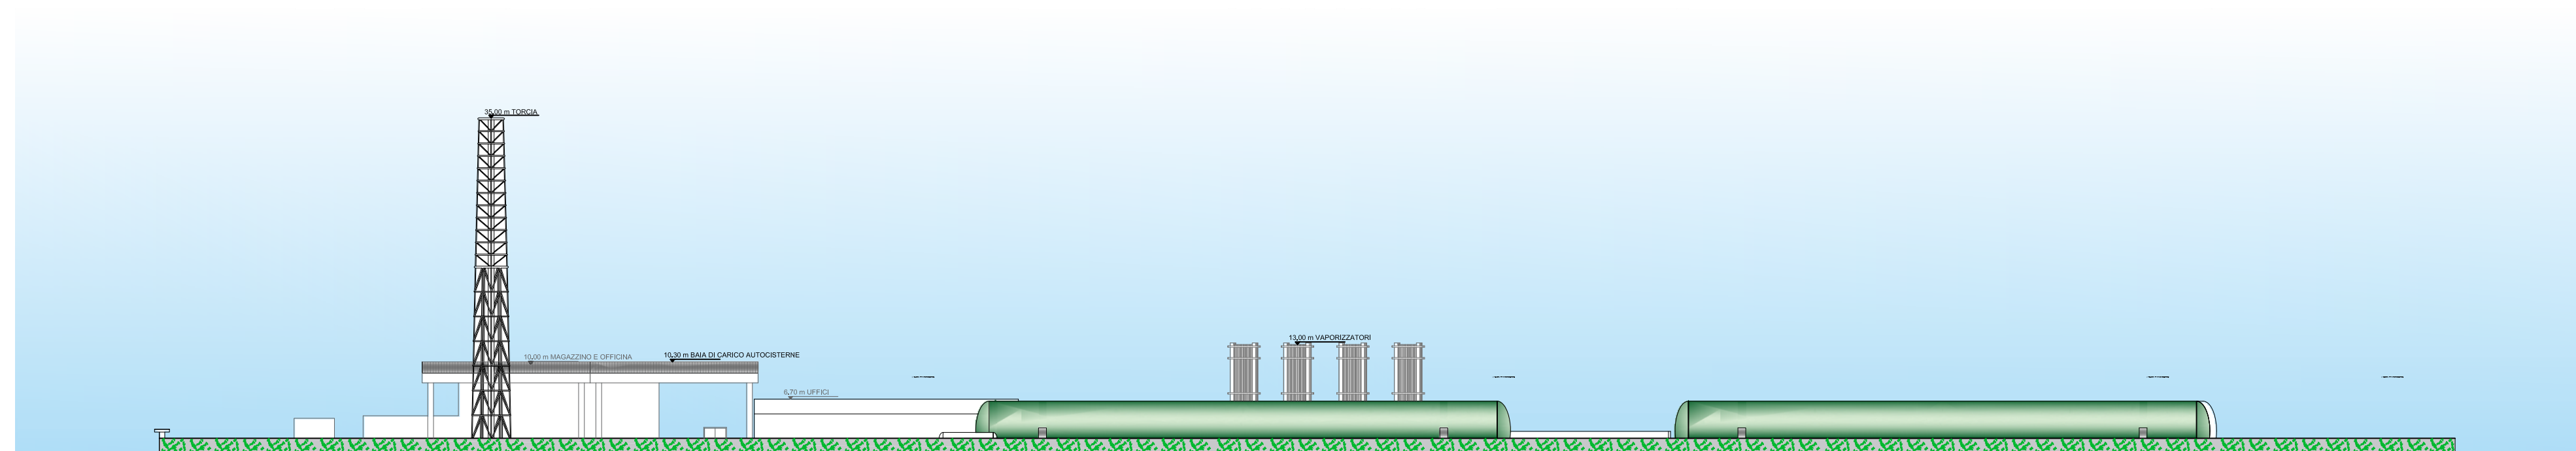

scala 1:500

RIFERIMENTO LAYOUT: ELABORATO TECNICO P_03_PL_05_STO_R02

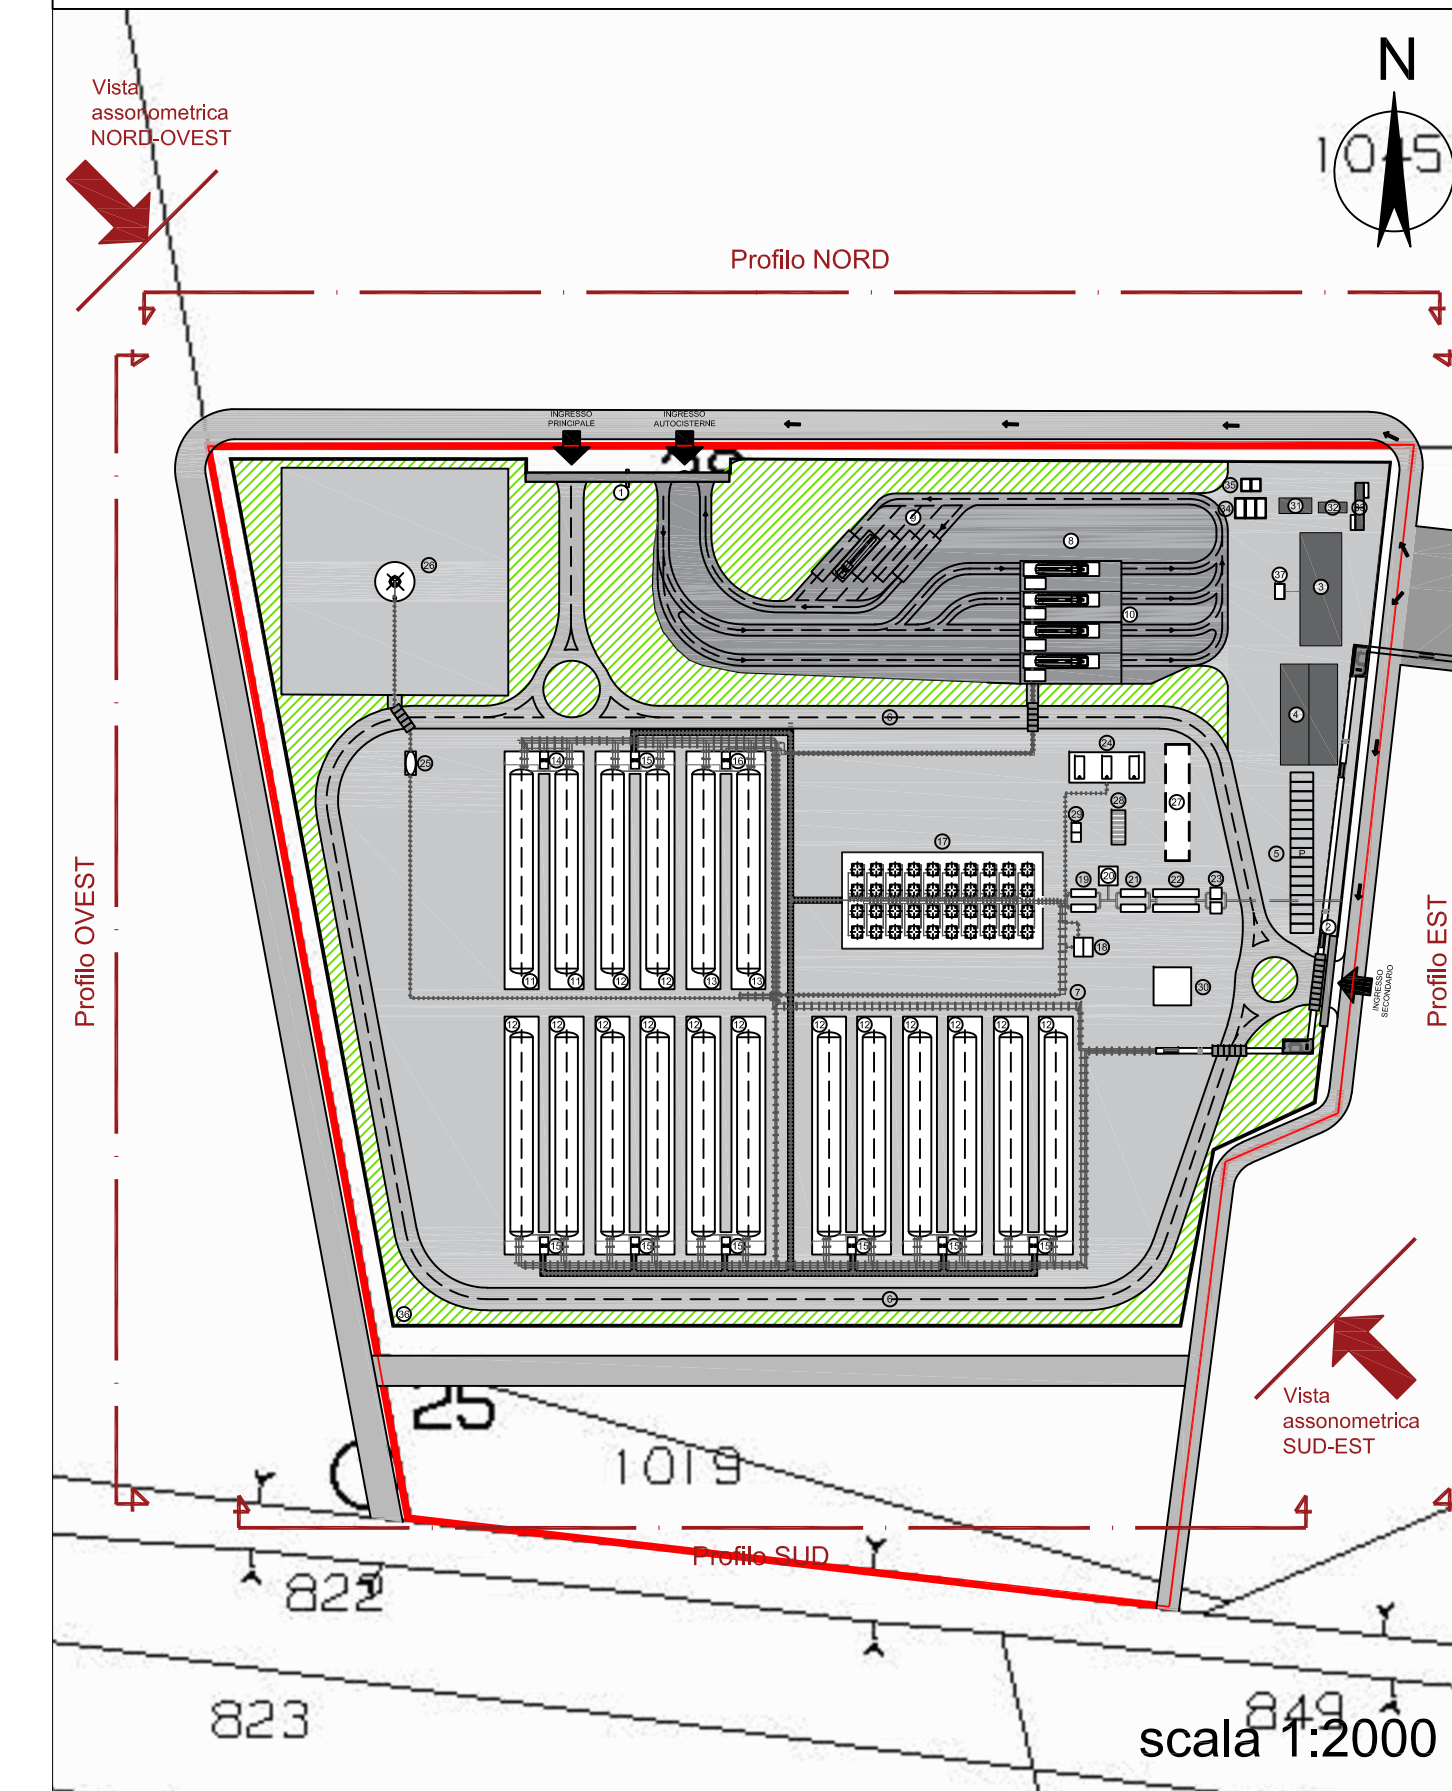


scala 1:2000

Vista 3D su ortofoto



<p>Proponente</p> <p>IONIO FUEL IONIO NATURAL GAS</p> <p>IONIO FUEL S.R.L. Riviera di Chiala n°276 80121 Napoli (NA)</p>	<p>DEPOSITO COSTIERO DI RIGASSIFICAZIONE PER IL GNL (Gas Naturale Liquefatto) nel Comune di Crotone area industriale CO.R.A.P. "Ionio Fuel - Crotona LNG"</p> <p>Società di ingegneria iscritta per la progettazione</p> <p>PROTOPOWER</p> <p>PROTO POWER S.R.L. Sede legale ed uffici: 80121 Napoli (NA) - Riviera di Chiala n°276 P.IVA/08085521217</p>
---	---

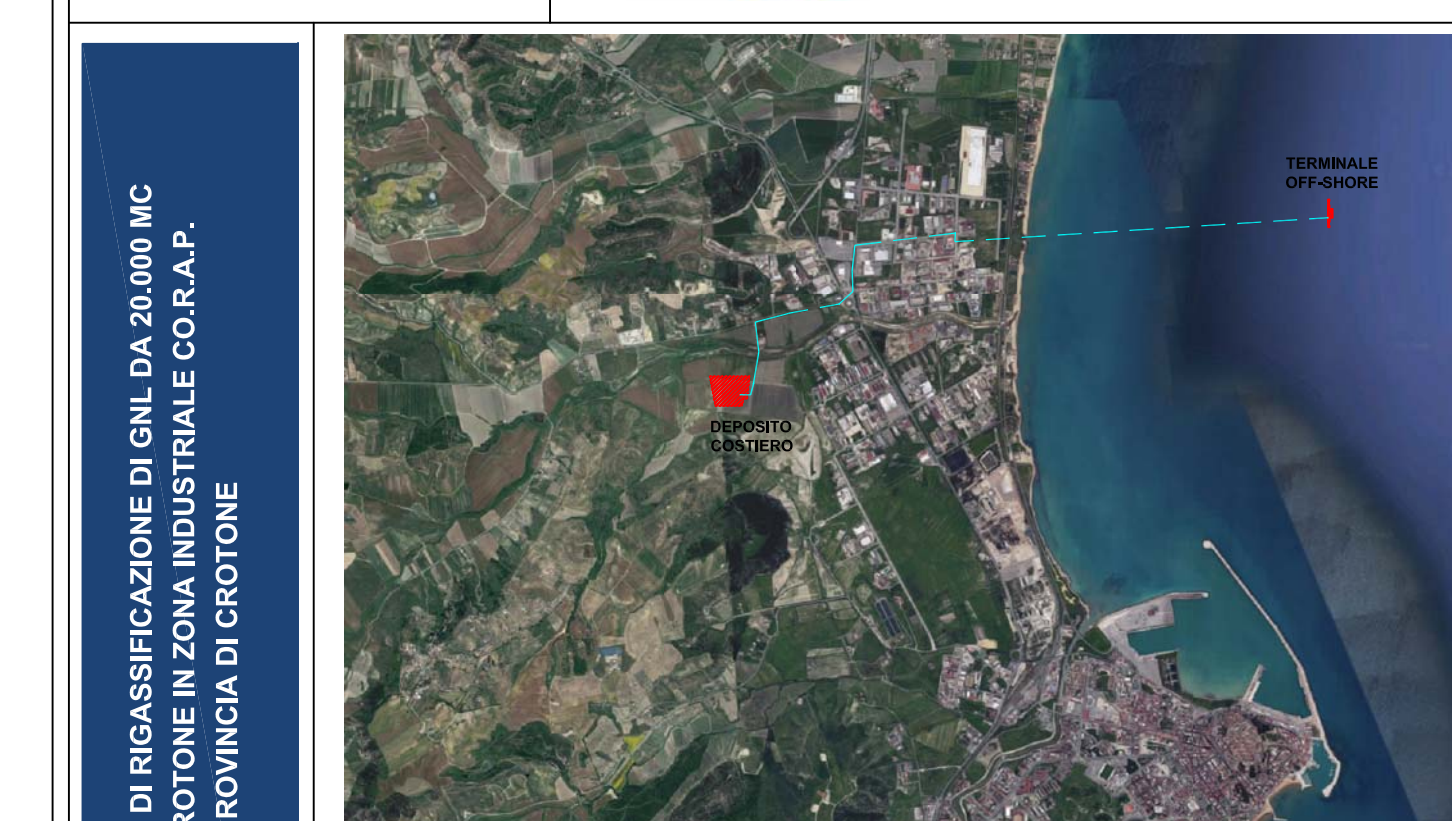

<p>DEPOSITO COSTIERO DI RIGASSIFICAZIONE DI GNL DA 20.000 MC NEL COMUNE DI CROTONE IN ZONA INDUSTRIALE CO.R.A.P. PROVINCIA DI CROTONE</p>	<p>Gruppo di lavoro</p> <p>Studio di impatto ambientale Arch. Maddalena Proto Opere strutturali Arch. Maddalena Proto Arch. Luigi Variuli Ing. Valerina Variuli Sicurezza Cantieri Arch. Maddalena Proto Arch. Luigi Variuli Ing. Valerina Variuli Arch. Rosa Variuli Direzione Lavori Arch. Maddalena Proto Arch. Luigi Variuli Ing. Valerina Variuli</p>	<p>Consulenze specialistiche</p> <p>Studio di fattibilità Dot. Luca Lamagna Geologia e geotecnica Geol. Alessandro Amato Opere idrauliche Ing. Giovanni Bruno Opere marittime Ing. Roberto de Rosa Studio di impatto acustico, Valutazione delle emissioni in atmosfera Ing. Carmine Iarocci Rapporto preliminare di sicurezza ICARO S.r.l.</p>
---	---	--

PROSPETTI E VISTE ASSONOMETRICHE IMPIANTO			
03 - PLANIMETRIE DI PROGETTO DPOSITO GNL			
NOME FILE	P_03_PL_03_ASS_R03	Progetto Definitivo	SCALA
CODICE ELAB.	P 03 P 03 ASS R03	REV. D	1:500
REV.	DESCRIZIONE	DATA	REDATTO VERIFICATO APPROVATO
D	Aggiornamento del Progetto Definitivo in seguito alle osservazioni del C.T.R. di Crotona - 8°	Maggio 2023	V.V. M.P. L.V.