



### LEGENDA


- Chiusino di ispezione
- Area impianto GNL
- Condotta criogenica Ionio Fuel

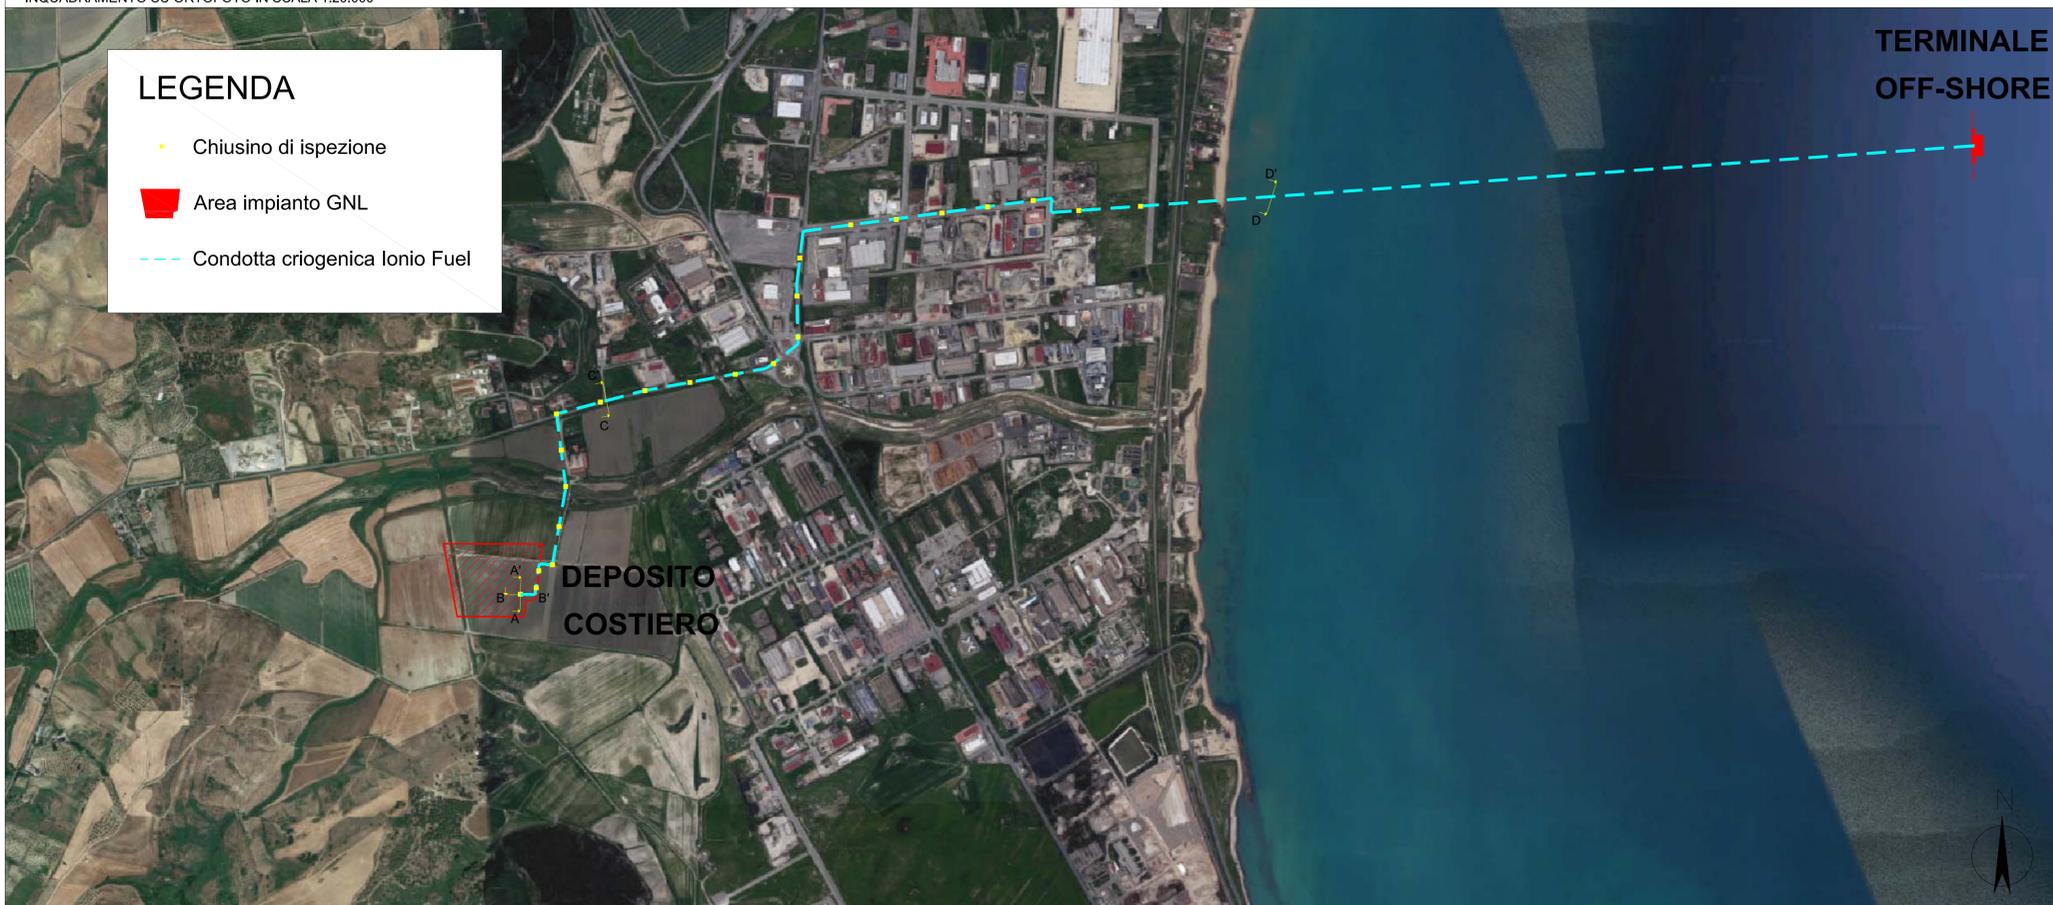


SEZIONE TRASVERSALE SUL POZZETTO DI ISPEZIONE - SEZIONE AA'

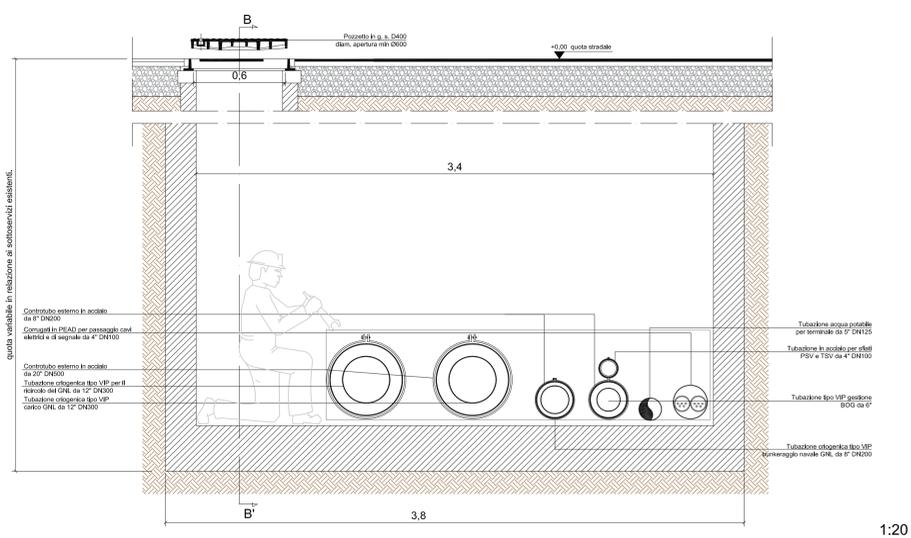


SEZIONE LONGITUDINALE SUL POZZETTO DI ISPEZIONE - SEZIONE BB'

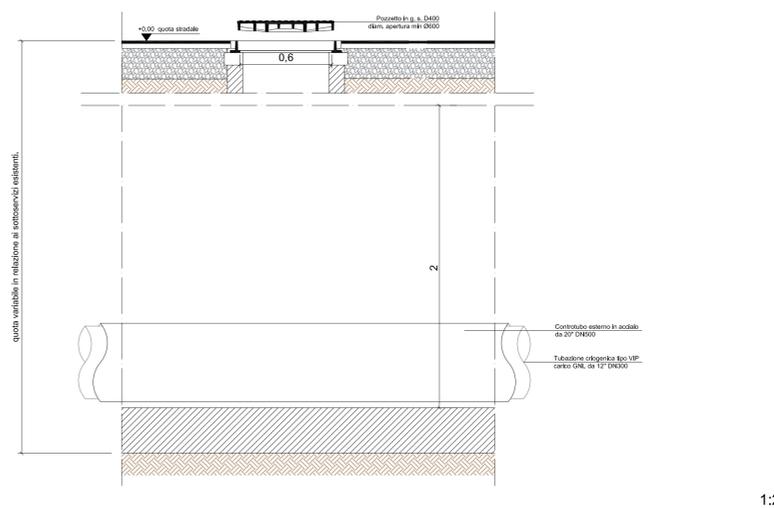

SEZIONE STRADALE TIPICA PER POSA CAVI - SEZIONE CC' (VIA DEI POMPELMI)

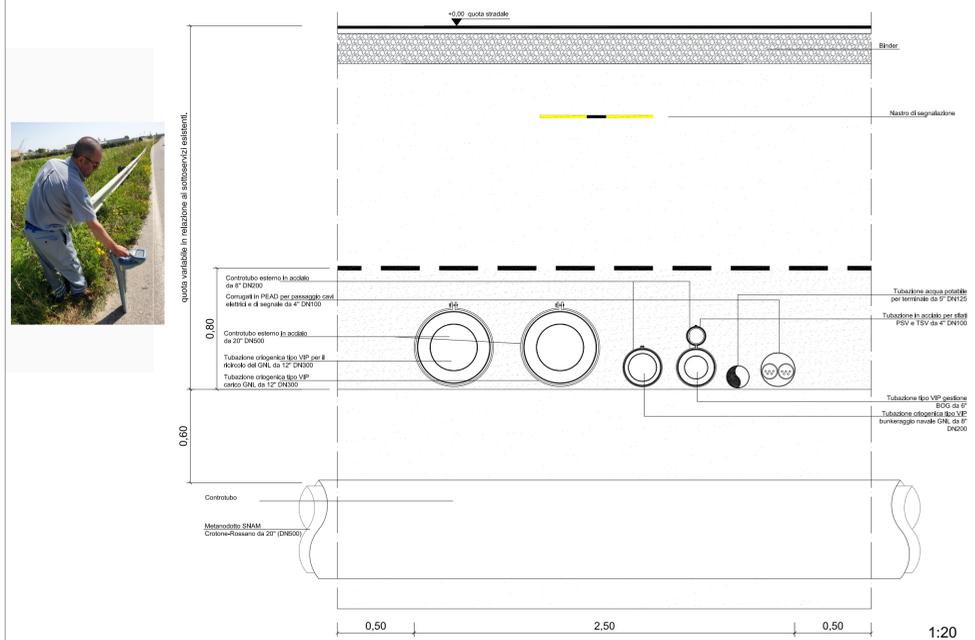

SEZIONE GASDOTTO CONDOTTA MARINA - SEZIONE DD'

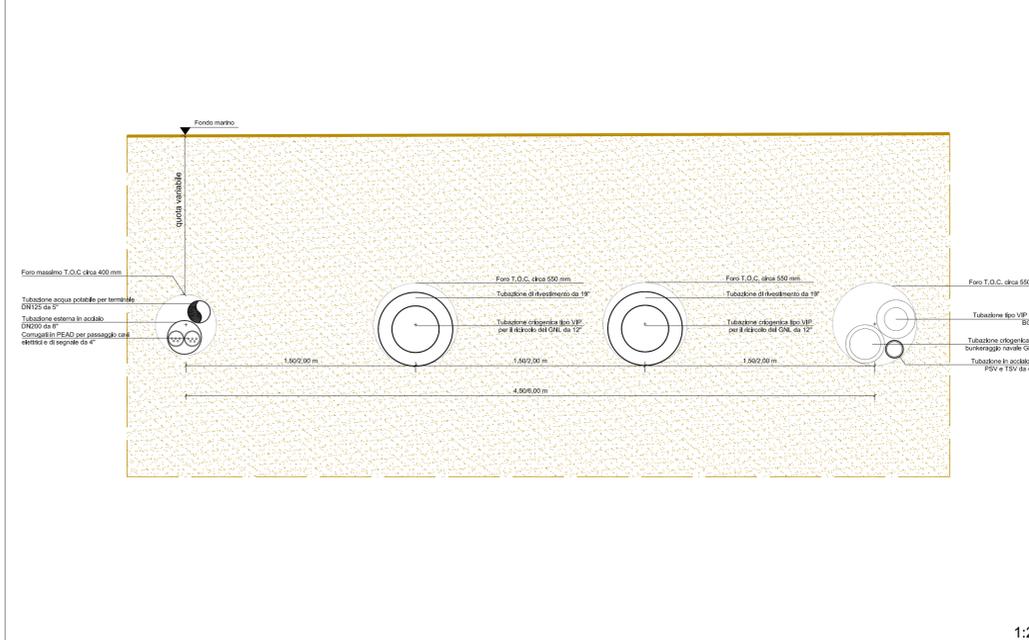

**Proponente**  
**IONIO FUEL**  
LIQUID NATURAL GAS  
Riviera di Chiaia n°276  
80121 Napoli (NA)

**DEPOSITO COSTIERO DI RIGASSIFICAZIONE PER IL GNL**  
(Gas Naturale Liquefatto) nel Comune di Crotona area industriale CO.R.A.P.  
"Ionio Fuel - Crotona LNG"

Studio di ingegneria incaricato per la progettazione  
**PROTOPOWER**

PROTO POWER S.R.L.  
Sede legale ed uffici: 80121 Napoli (NA) - Riviera di Chiaia n°276  
P.IVA: 05605521217

**Gruppo di lavoro**

**Studio di impatto ambientale**  
Arch. Maddalena Proto  
**Opere strutturali**  
Arch. Maddalena Proto  
Arch. Luigi Vantulli  
Ing. Valentina Vantulli  
**Sicurezza Cantieri**  
Arch. Maddalena Proto  
Arch. Luigi Vantulli  
Ing. Valentina Vantulli  
**Direzione Lavori**  
Arch. Maddalena Proto  
Arch. Luigi Vantulli  
Ing. Valentina Vantulli

**Consulenze specialistiche**

**Studio di fattibilità**  
Dot. Luca Lamagna  
**Geologia e geotecnica**  
Gen. Alessandro Amadio  
**Opere idrauliche**  
Ing. Giovanni Bruno  
**Opere marittime**  
Ing. Roberto de Rosa  
**Studio di impatto acustico, Valutazione delle emissioni in atmosfera**  
Ing. Carmine Iandolo  
**Rapporto preliminare di sicurezza**  
ICARD S.r.l.

**PLANIMETRIA DI DETTAGLIO PERCORSO TUBAZIONI DI RIFERIMENTO E RELATIVE SEZIONI**  
03 - PLANIMETRIE DI PROGETTO DEPOSITO GNL

|   |  |                     |         |                |           |
|---|--|---------------------|---------|----------------|-----------|
| NOME FILE<br><b>P_03_PL_07_TUB_R03</b>                      |  | Progetto Definitivo |         | SCALA<br>VARIE |           |
| CODICE ELAB.<br><b>P 03 P L 07 T U B R 03</b> REV. <b>D</b> |  |                     |         |                |           |
| REV.  | DESCRIZIONE  | DATA                | REDATTO | VERIFICATO     | APPROVATO |
| D   | Aggiornamento del Progetto Definitivo a seguito delle osservazioni del C.T.R. di Crotona n°177<br>Integrazione del 30/06/2023 al s.d. n°65. 525/2023 COME/Convenio Provvisoria VIP Crotona | Maggio 2023         | V.V.    | M.P.           | L.V.      |