




PIANTA ARREDATA UFFICI  
SCALA 1:100

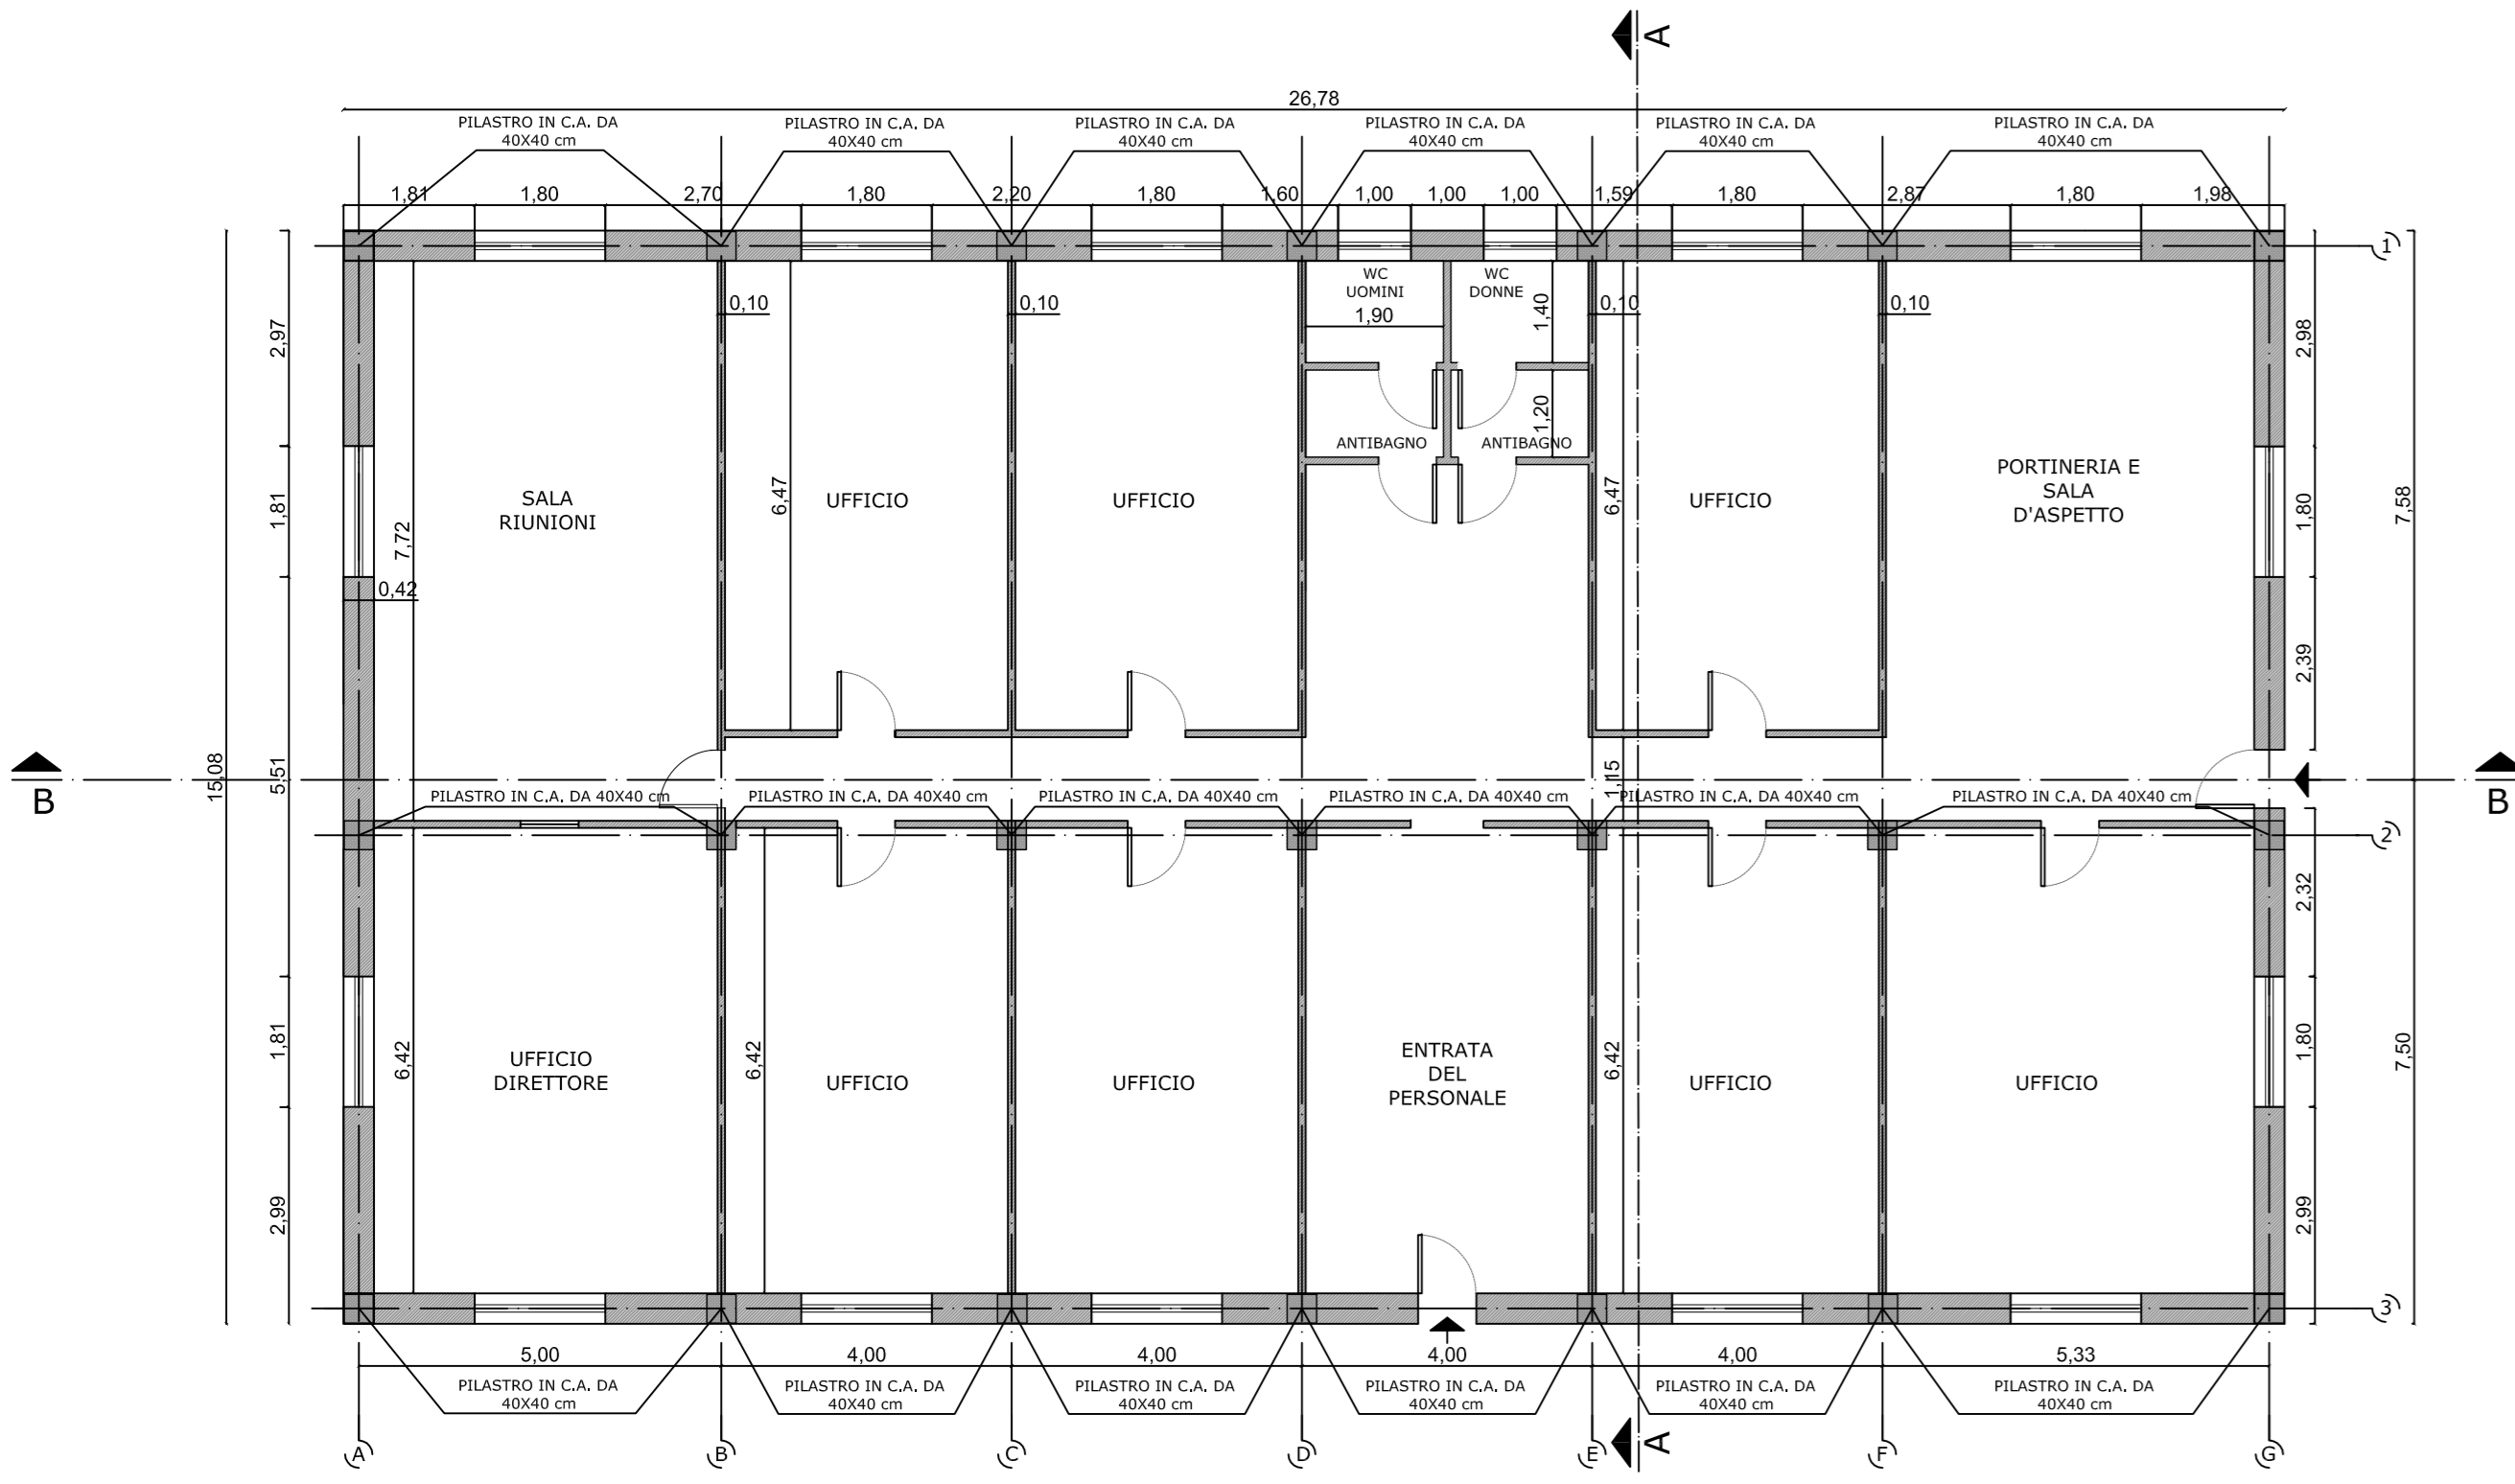


SEZIONE LONGITUDINALE B - B  
SCALA 1:100

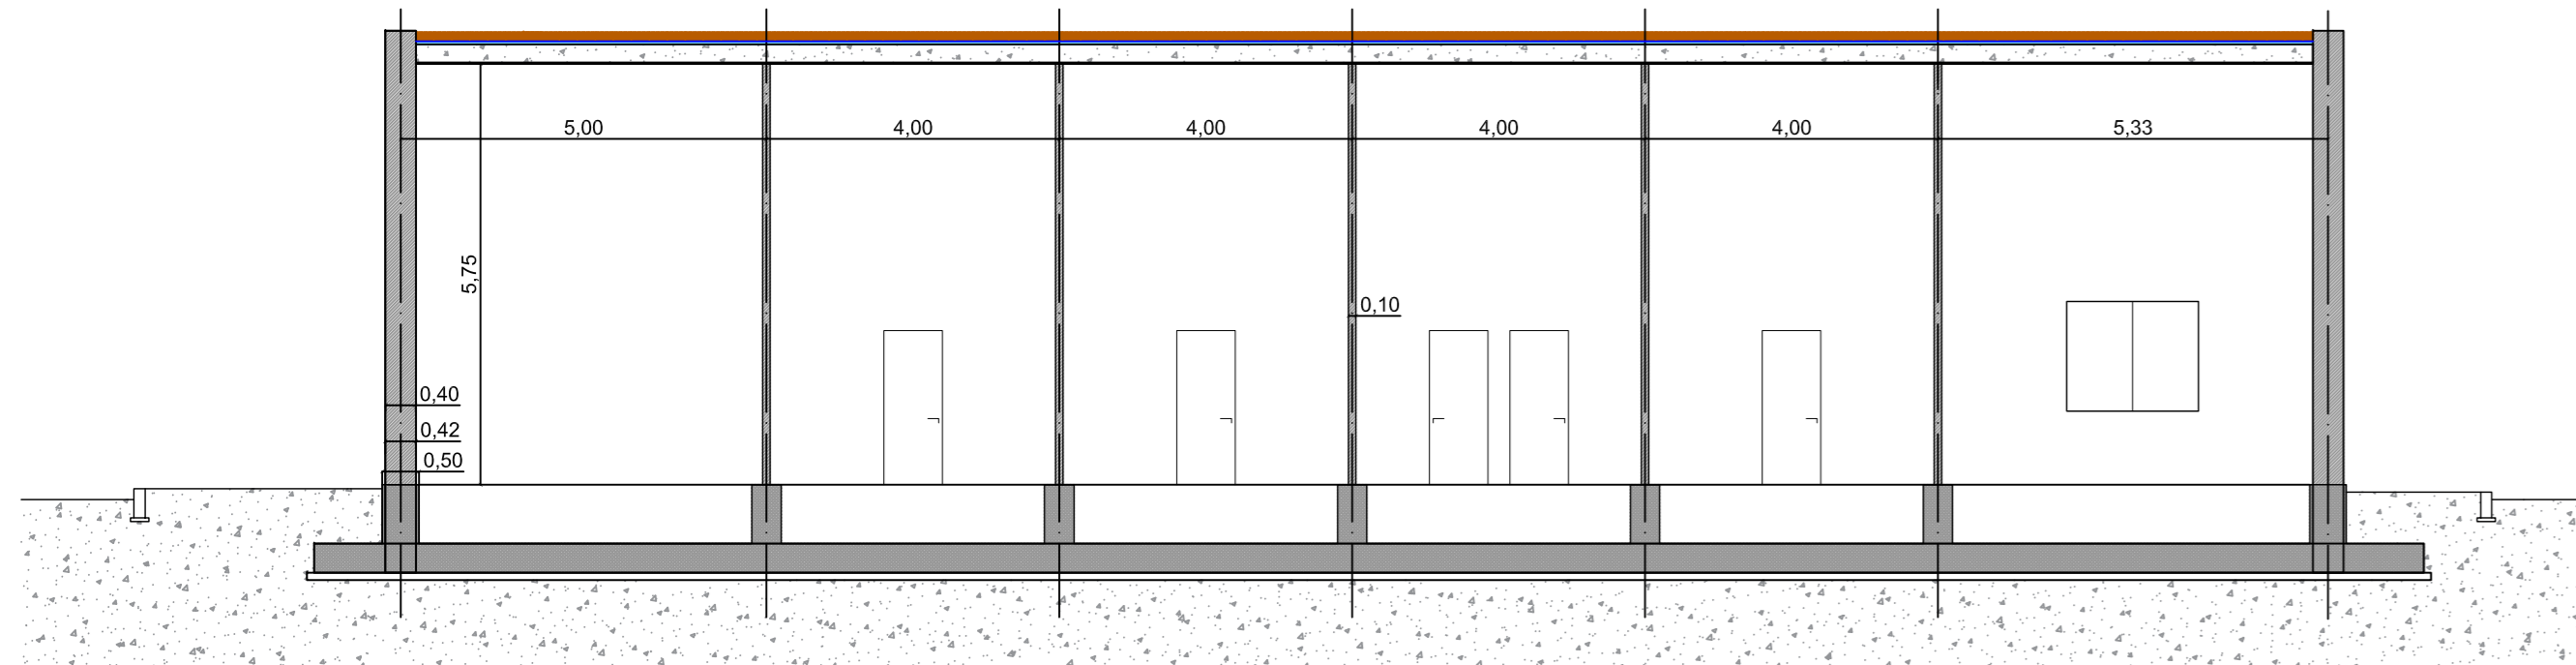


PROSPETTO EST  
SCALA 1:100

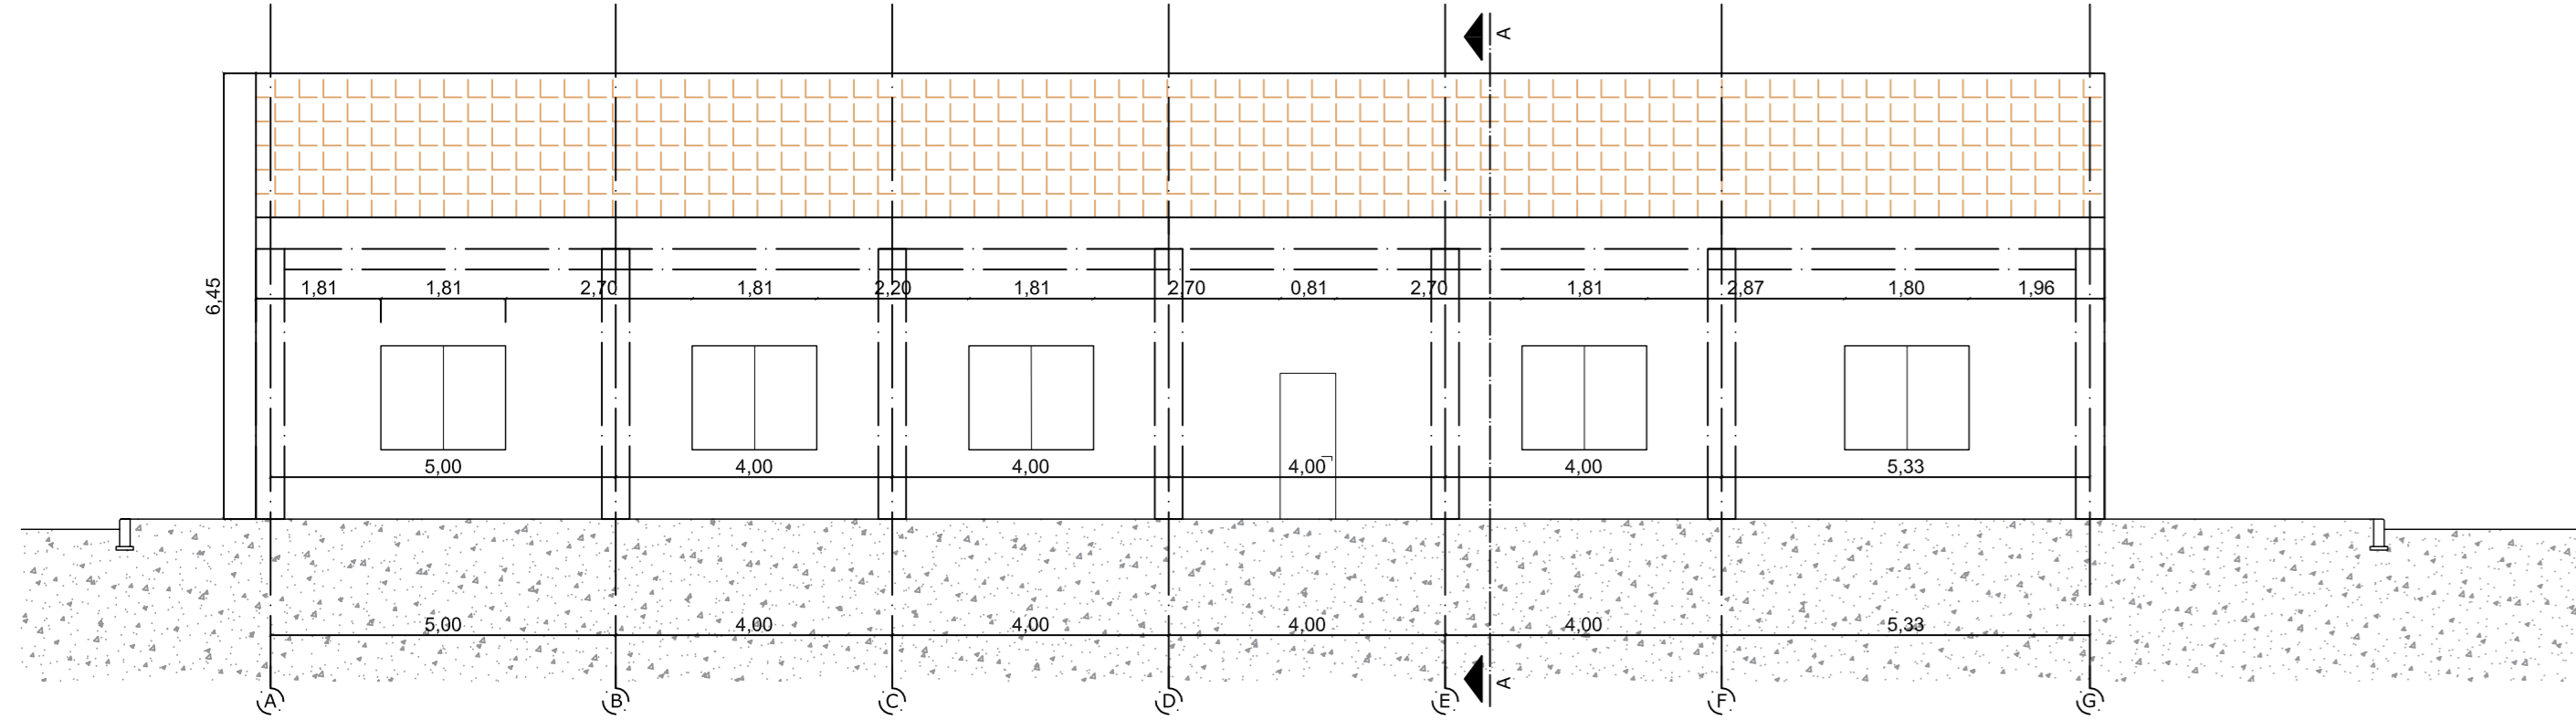


PROSPETTO OVEST  
SCALA 1:100

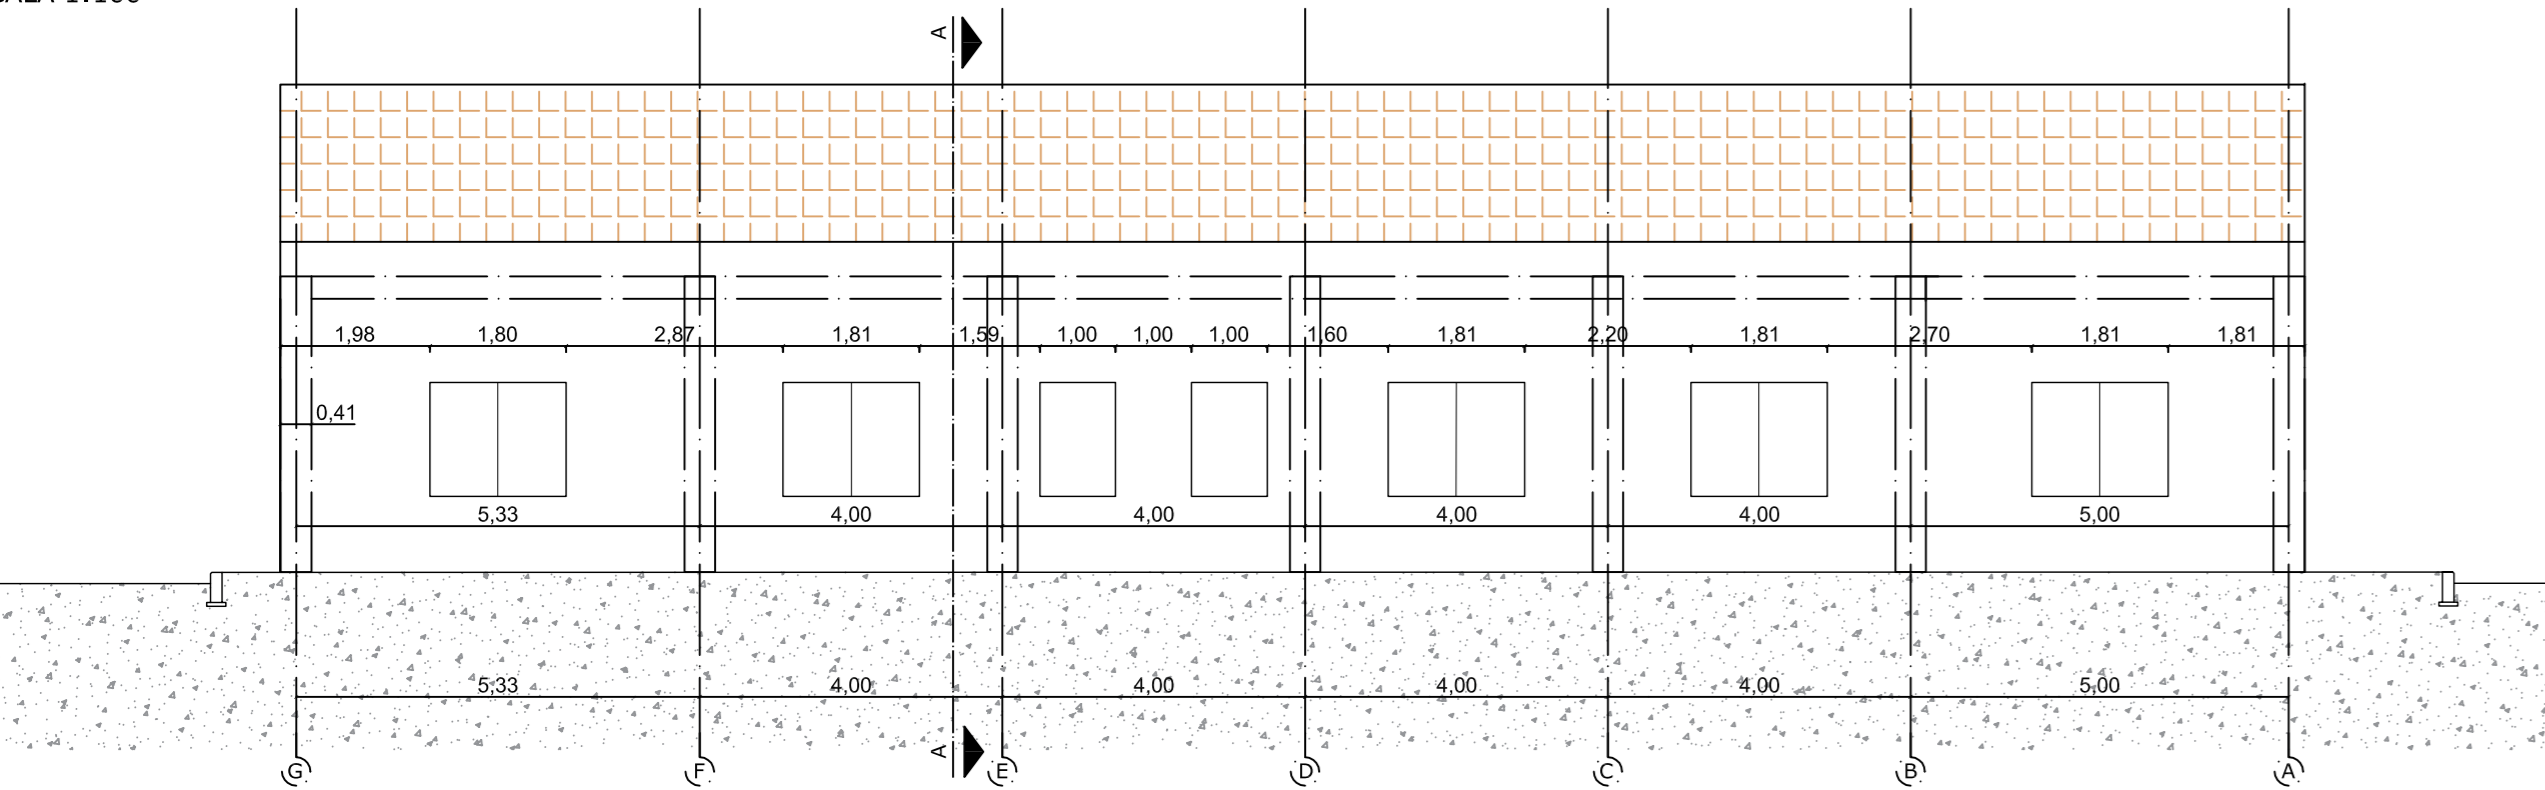


PIANTA COPERTURA  
SCALA 1:100

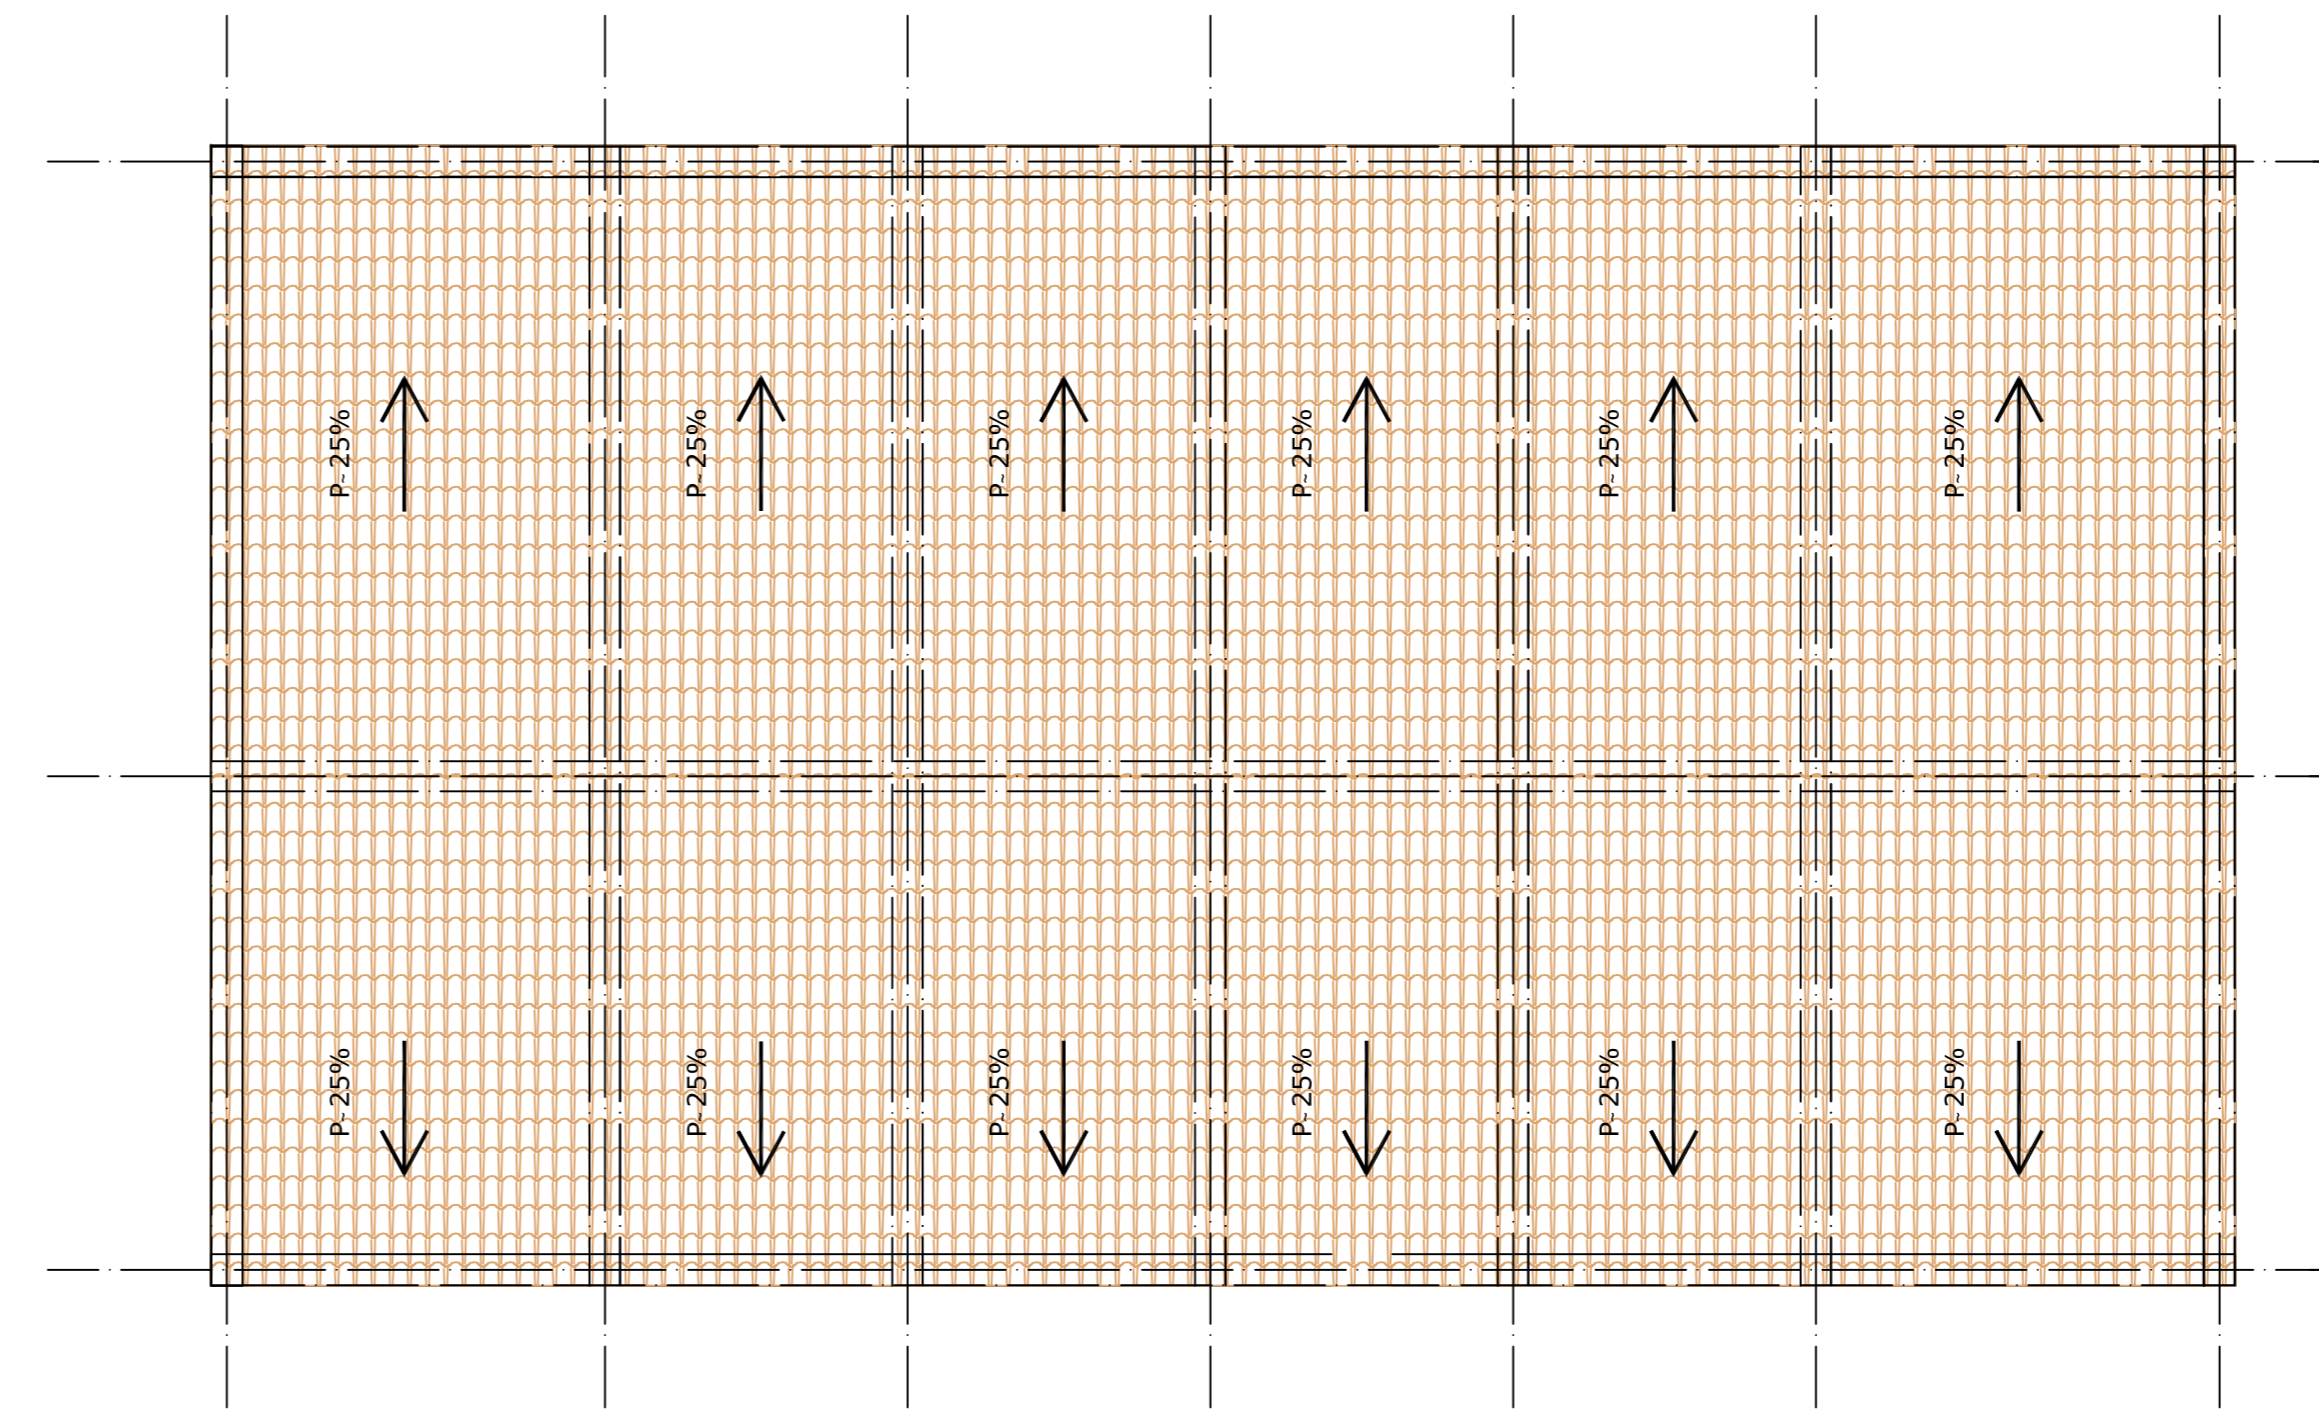



SEZIONE LONGITUDINALE A - A  
SCALA 1:100

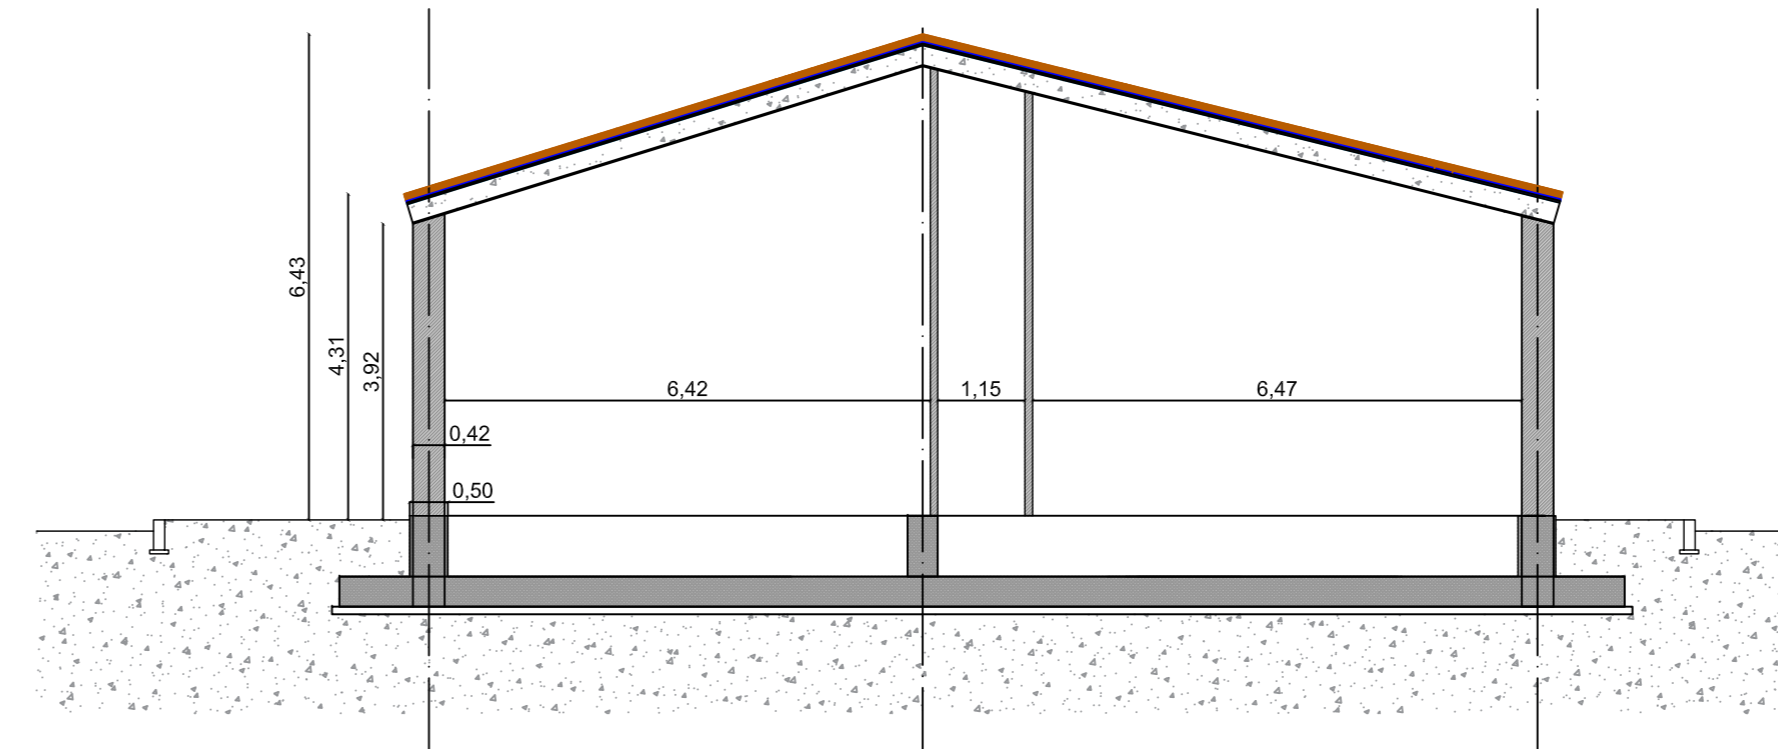


PROSPETTO NORD  
SCALA 1:100

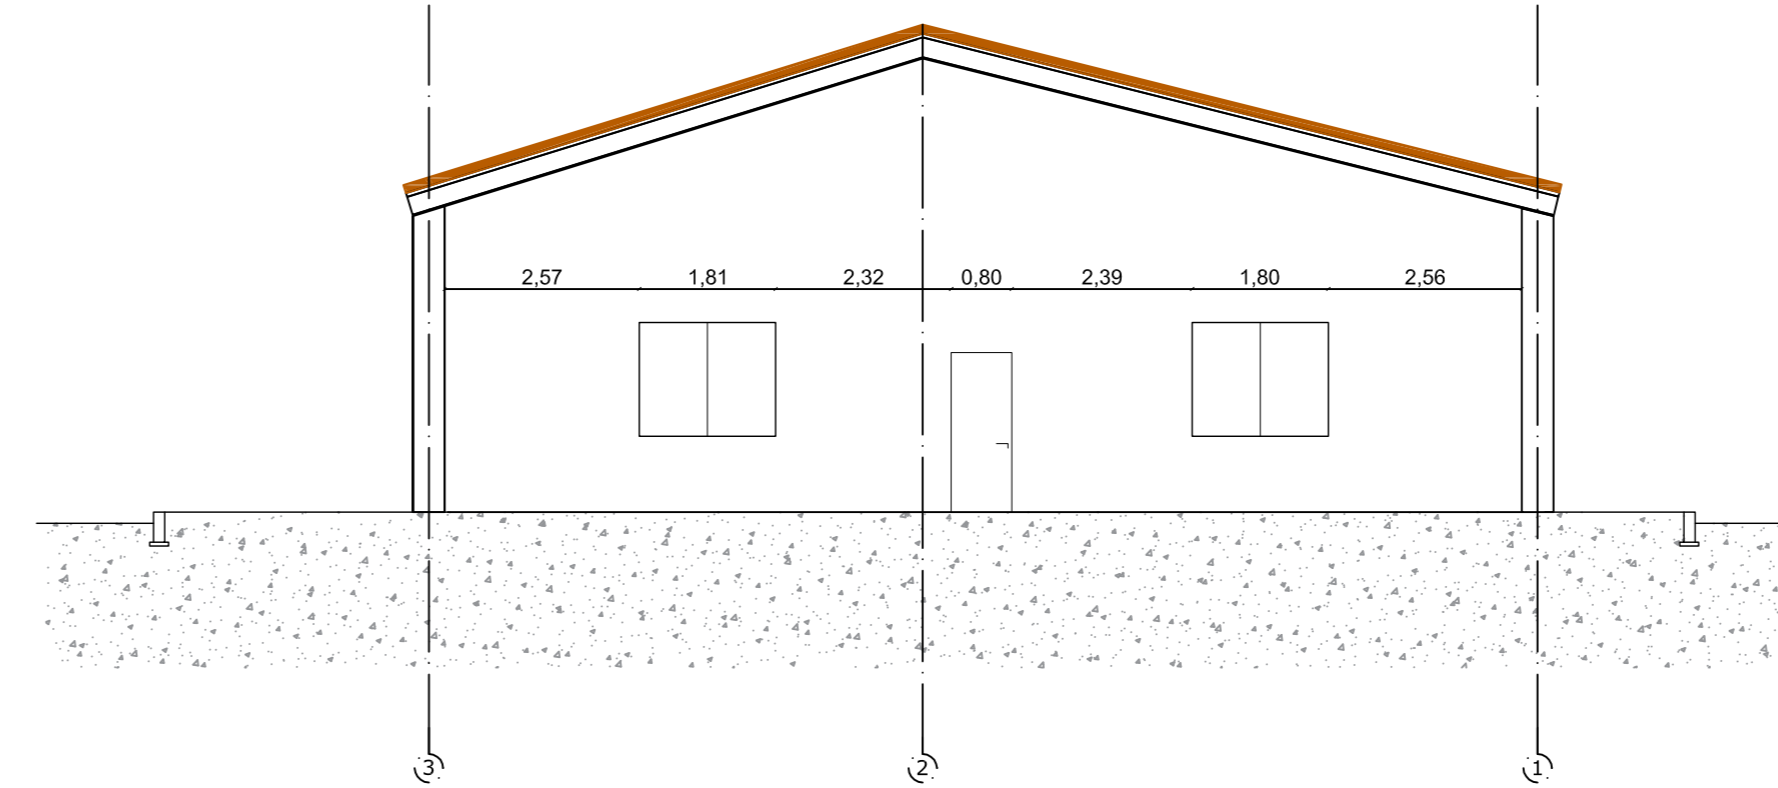

PROSPETTO SUD  
SCALA 1:100

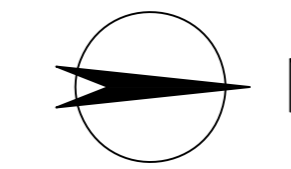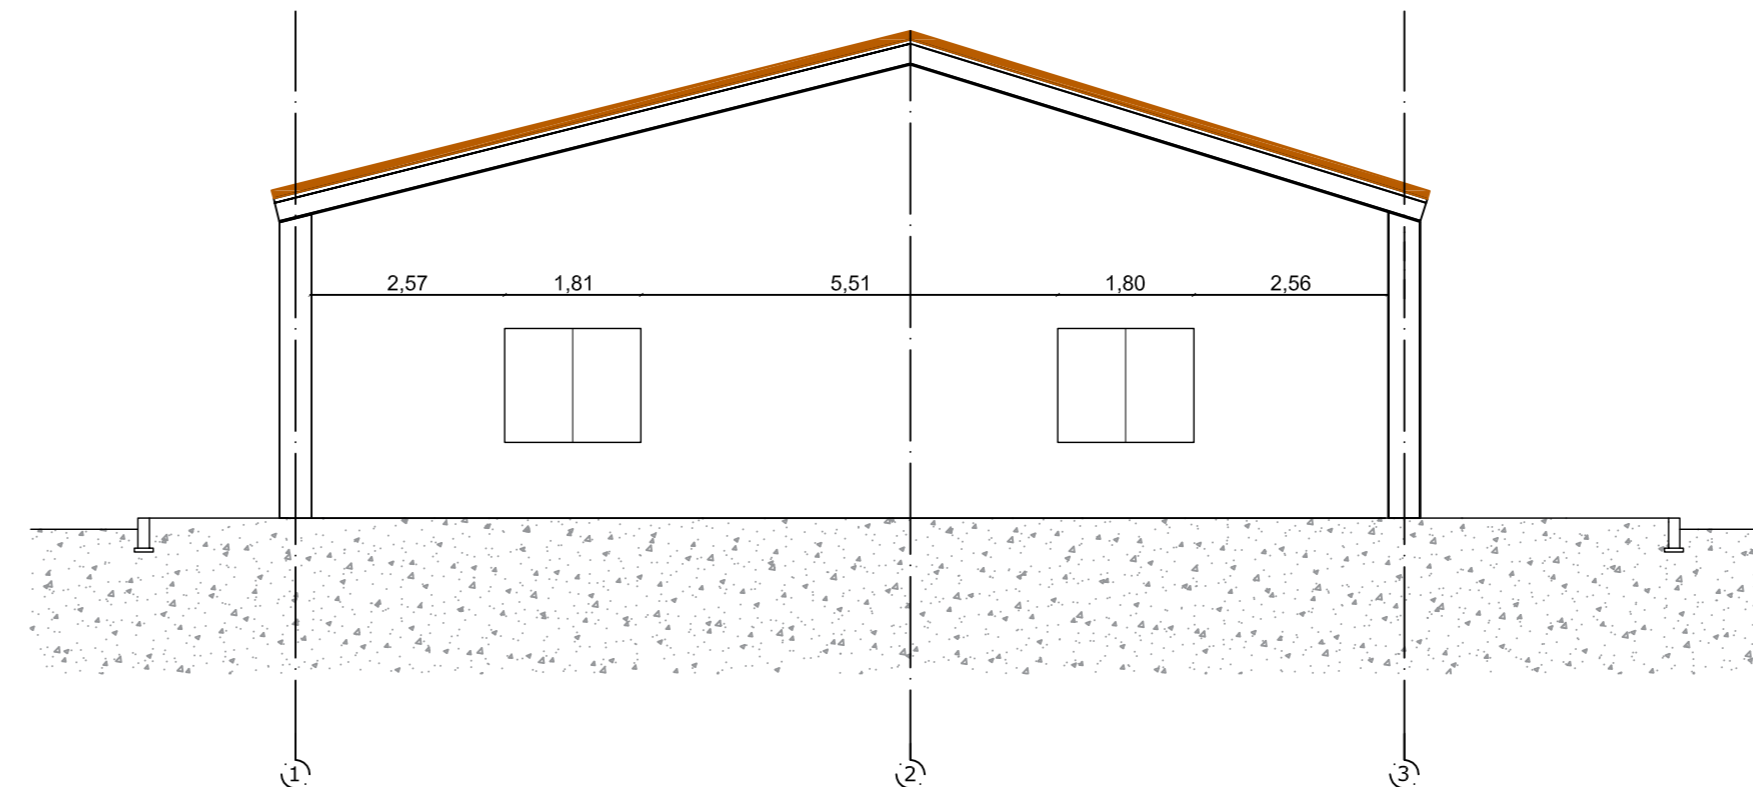

RIFERIMENTO LAYOUT: ELABORATO TECNICO P\_03\_PL\_05\_STO\_R01

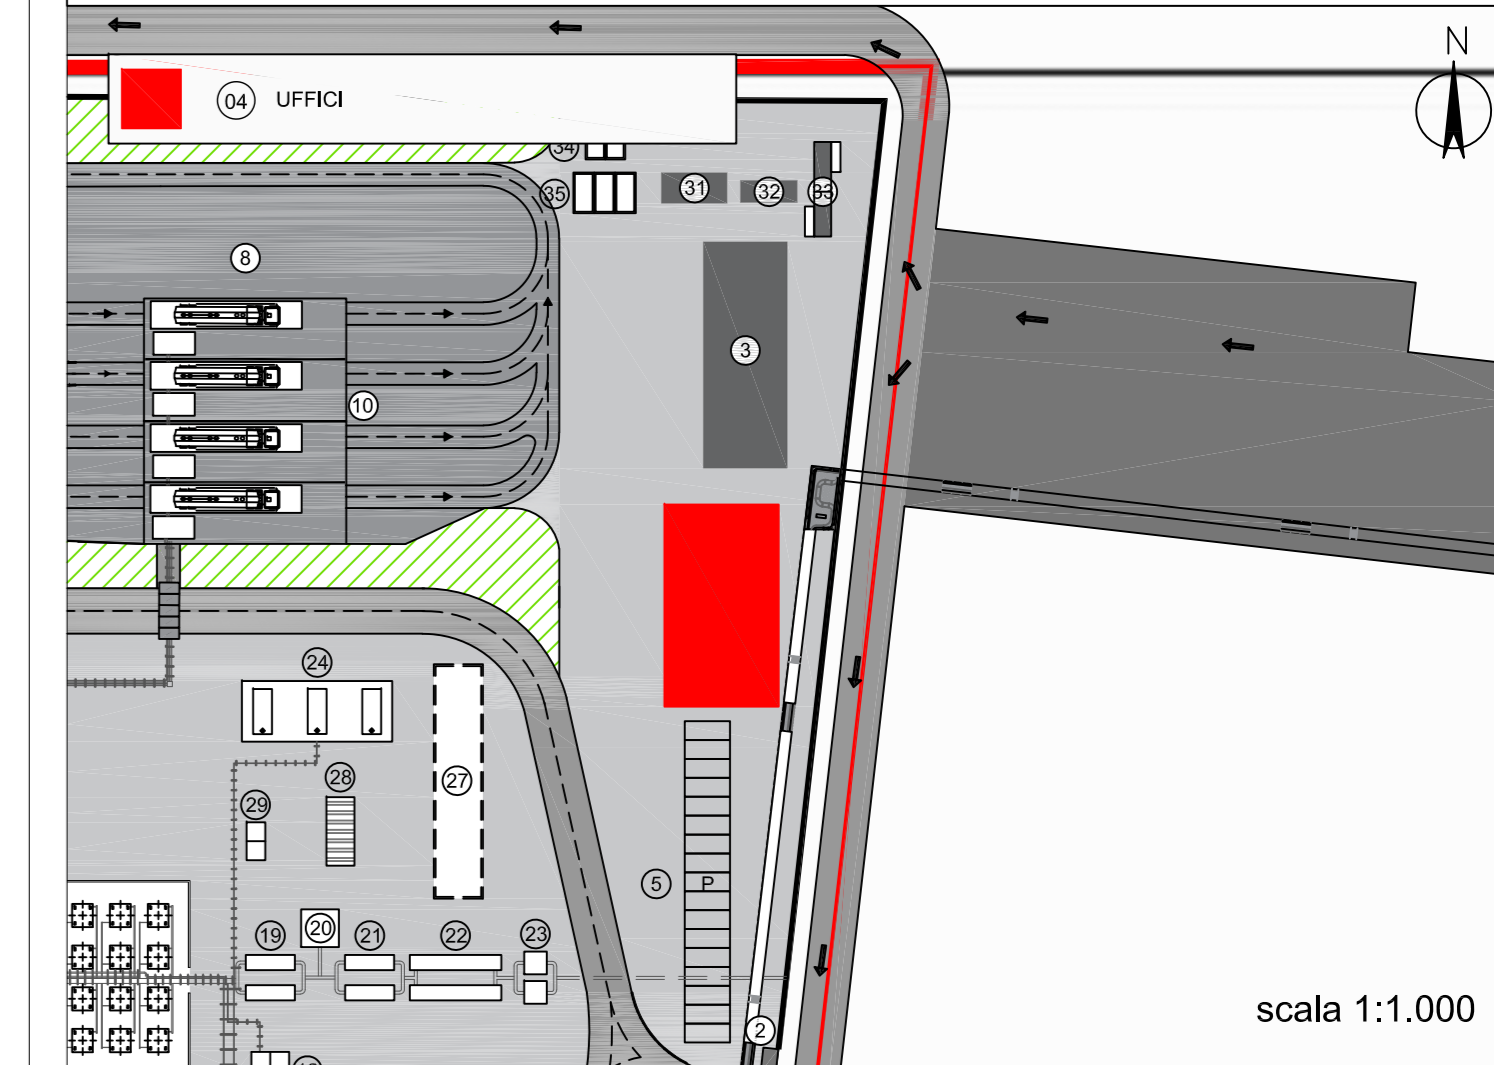

**DEPOSITO COSTIERO DI RIGASSIFICAZIONE PER IL GNL (Gas Naturale Liquefatto) nel Comune di Crotona area Industriale CO.R.A.P. "Ionio Fuel - Crotona LNG"**

Proponente: **IONIO FUEL** LIQUID NATURAL GAS  
 IONIO FUEL S.R.L. - Riviera di Chiaia n°276 - 80121 Napoli (NA)

Società di ingegneria incaricate per la progettazione: **PROTOPOWER**  
 PROTO POWER S.R.L. - Sede legale ed uffici: 80121 Napoli (NA) - Riviera di Chiaia n°276 - P.IVA:05805521217

**DEPOSITO COSTIERO DI RIGASSIFICAZIONE DI GNL DA 20.000 MC NEL COMUNE DI CROTONE IN ZONA INDUSTRIALE CO.R.A.P. PROVINCIA DI CROTONE**

**Gruppo di lavoro**  
 Studio di impatto ambientale: Arch. Maddalena Proto  
 Opere strutturali: Arch. Maddalena Proto, Arch. Luigi Variati, Ing. Valerina Variati  
 Sicurezza Cantieri: Arch. Maddalena Proto, Arch. Luigi Variati, Ing. Valerina Variati  
 Direzione Lavori: Arch. Maddalena Proto, Arch. Luigi Variati, Ing. Valerina Variati

**Consulenze specialistiche**  
 Studio di fattibilità: Dott. Luca Lamagna  
 Geologia e geotecnica: Geol. Alessandro Amato  
 Opere Idrauliche: Ing. Giovanni Bruno  
 Opere marittime: Ing. Roberto de Rosa  
 Studio di impatto acustico, Valutazione delle emissioni in atmosfera: Ing. Camilla Iarocci  
 Rapporto preliminare di sicurezza: ICARD S.r.l.

**PIANTE, PROSPETTI E SEZIONI LOCALI - UFFICI**  
03 - PLANIMETRIE DI PROGETTO DEPOSITO GNL

NOME FILE: P_03_PL_09_PUF_R02		SCALA: 1:100	
CODICE ELAB: P03PL09PUFR02		Progetto Definitivo	
REV.	DESCRIZIONE	DATA	REDDATO VERIFICATO APPROVATO
C	Aggiornamento del Progetto Definitivo a seguito delle osservazioni del C.T.R. di Crotona - 07 - Impugnazione del DMPC/2021 di cui all'art. 503/2009/COMAR/Comprov. Prov. di Crotona	Maggio 2023	V.V. M.P. L.V.