




PIANTA
SCALA 1:100

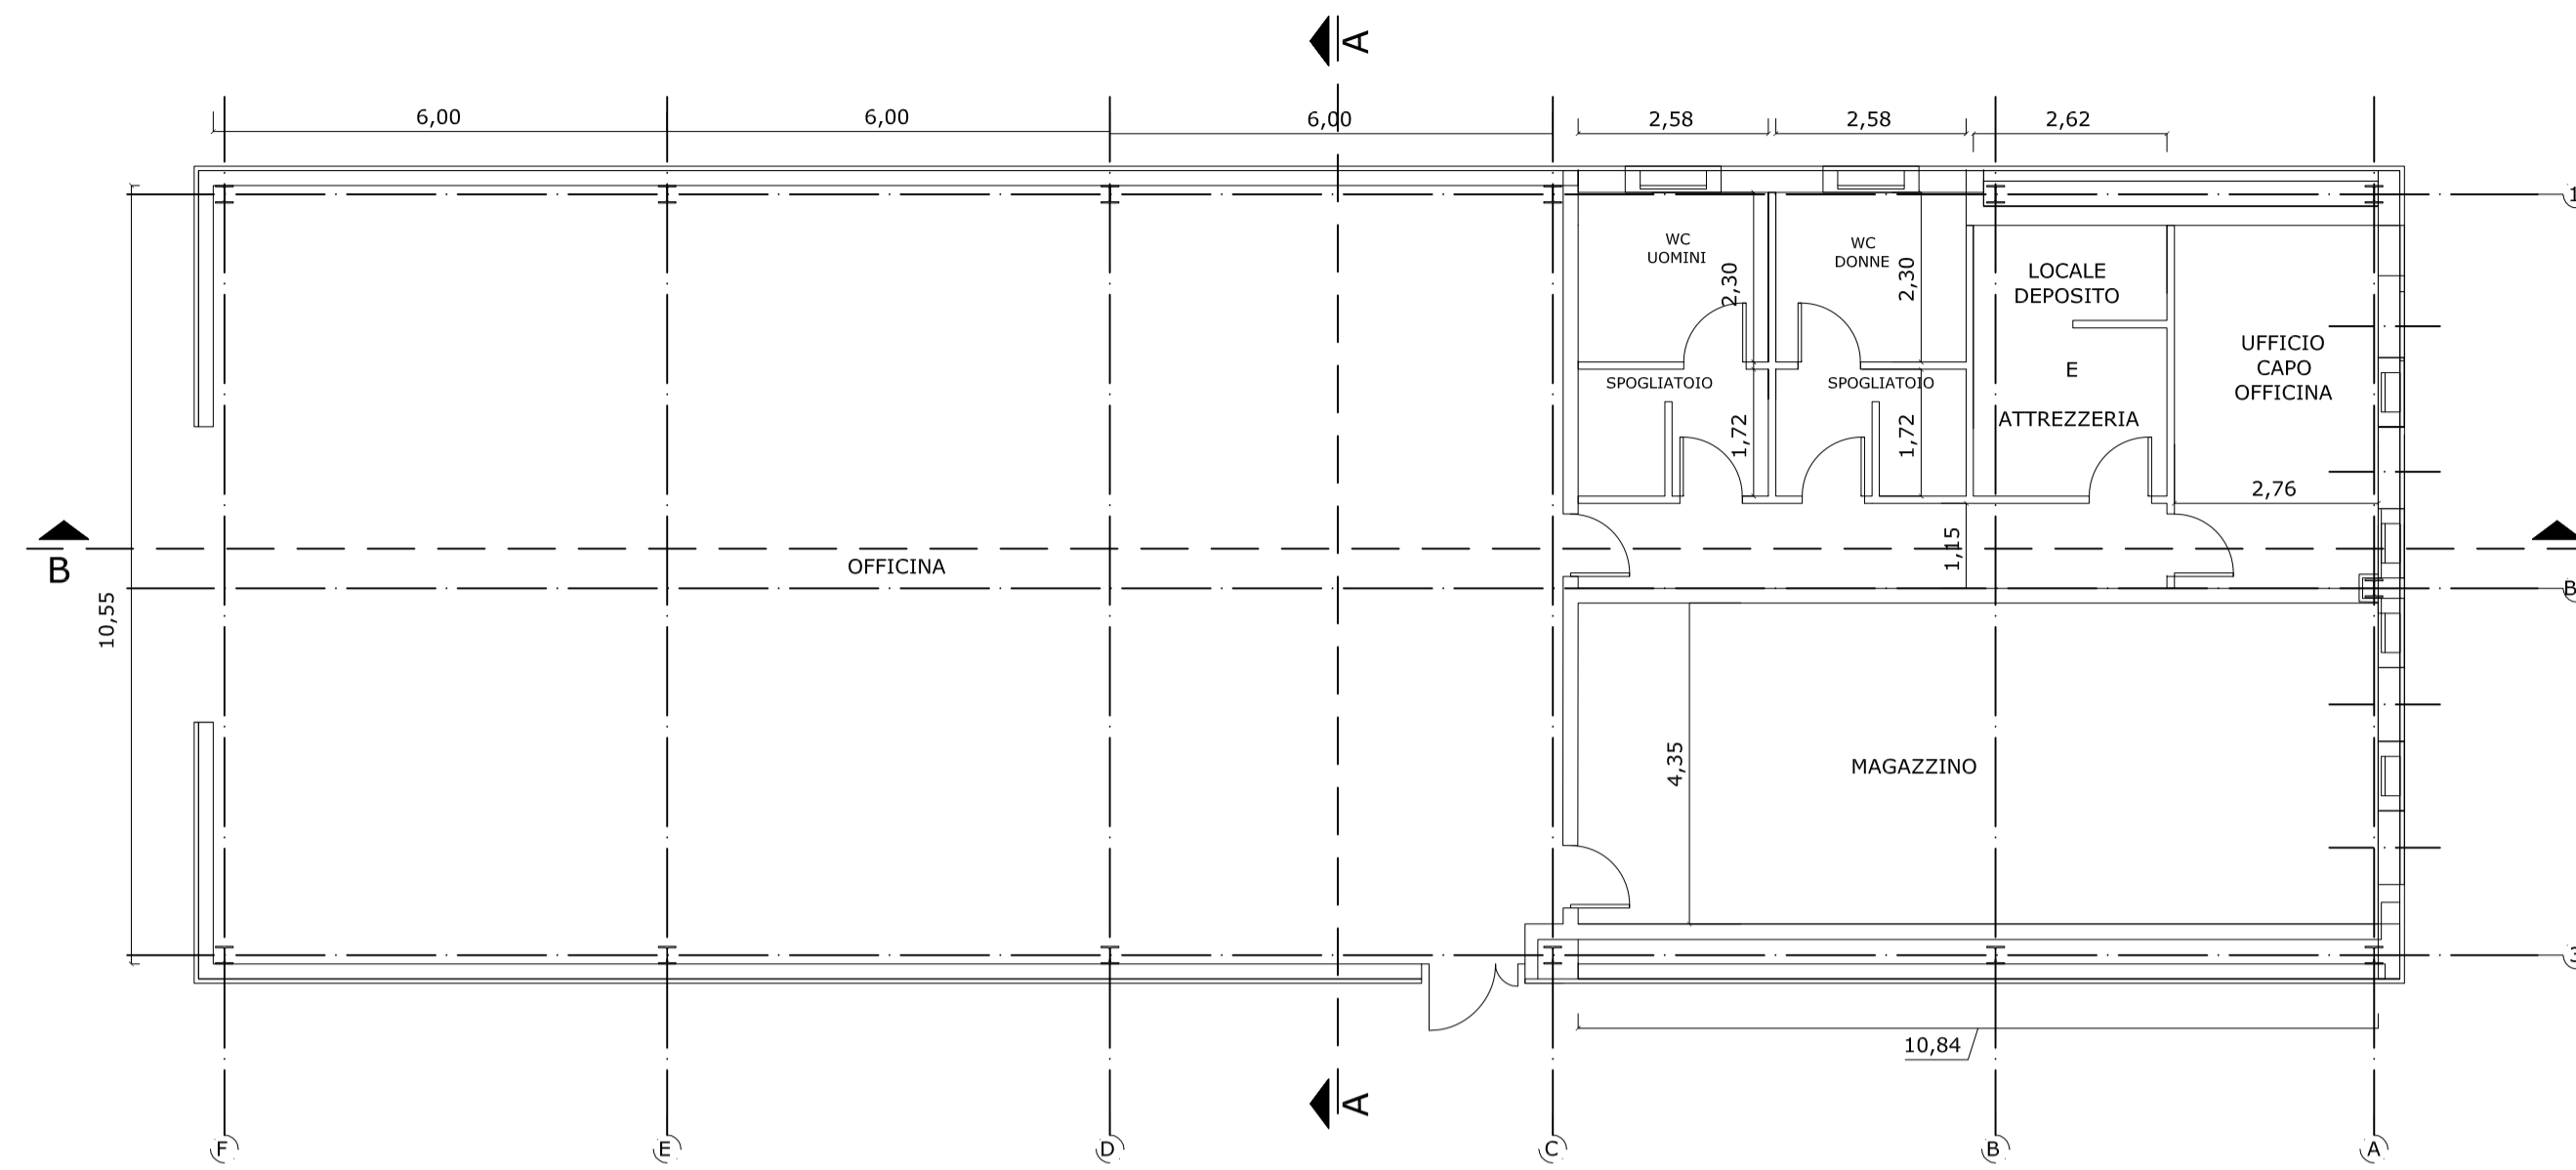


SEZIONE TRASVERSALE B - B
SCALA 1:100

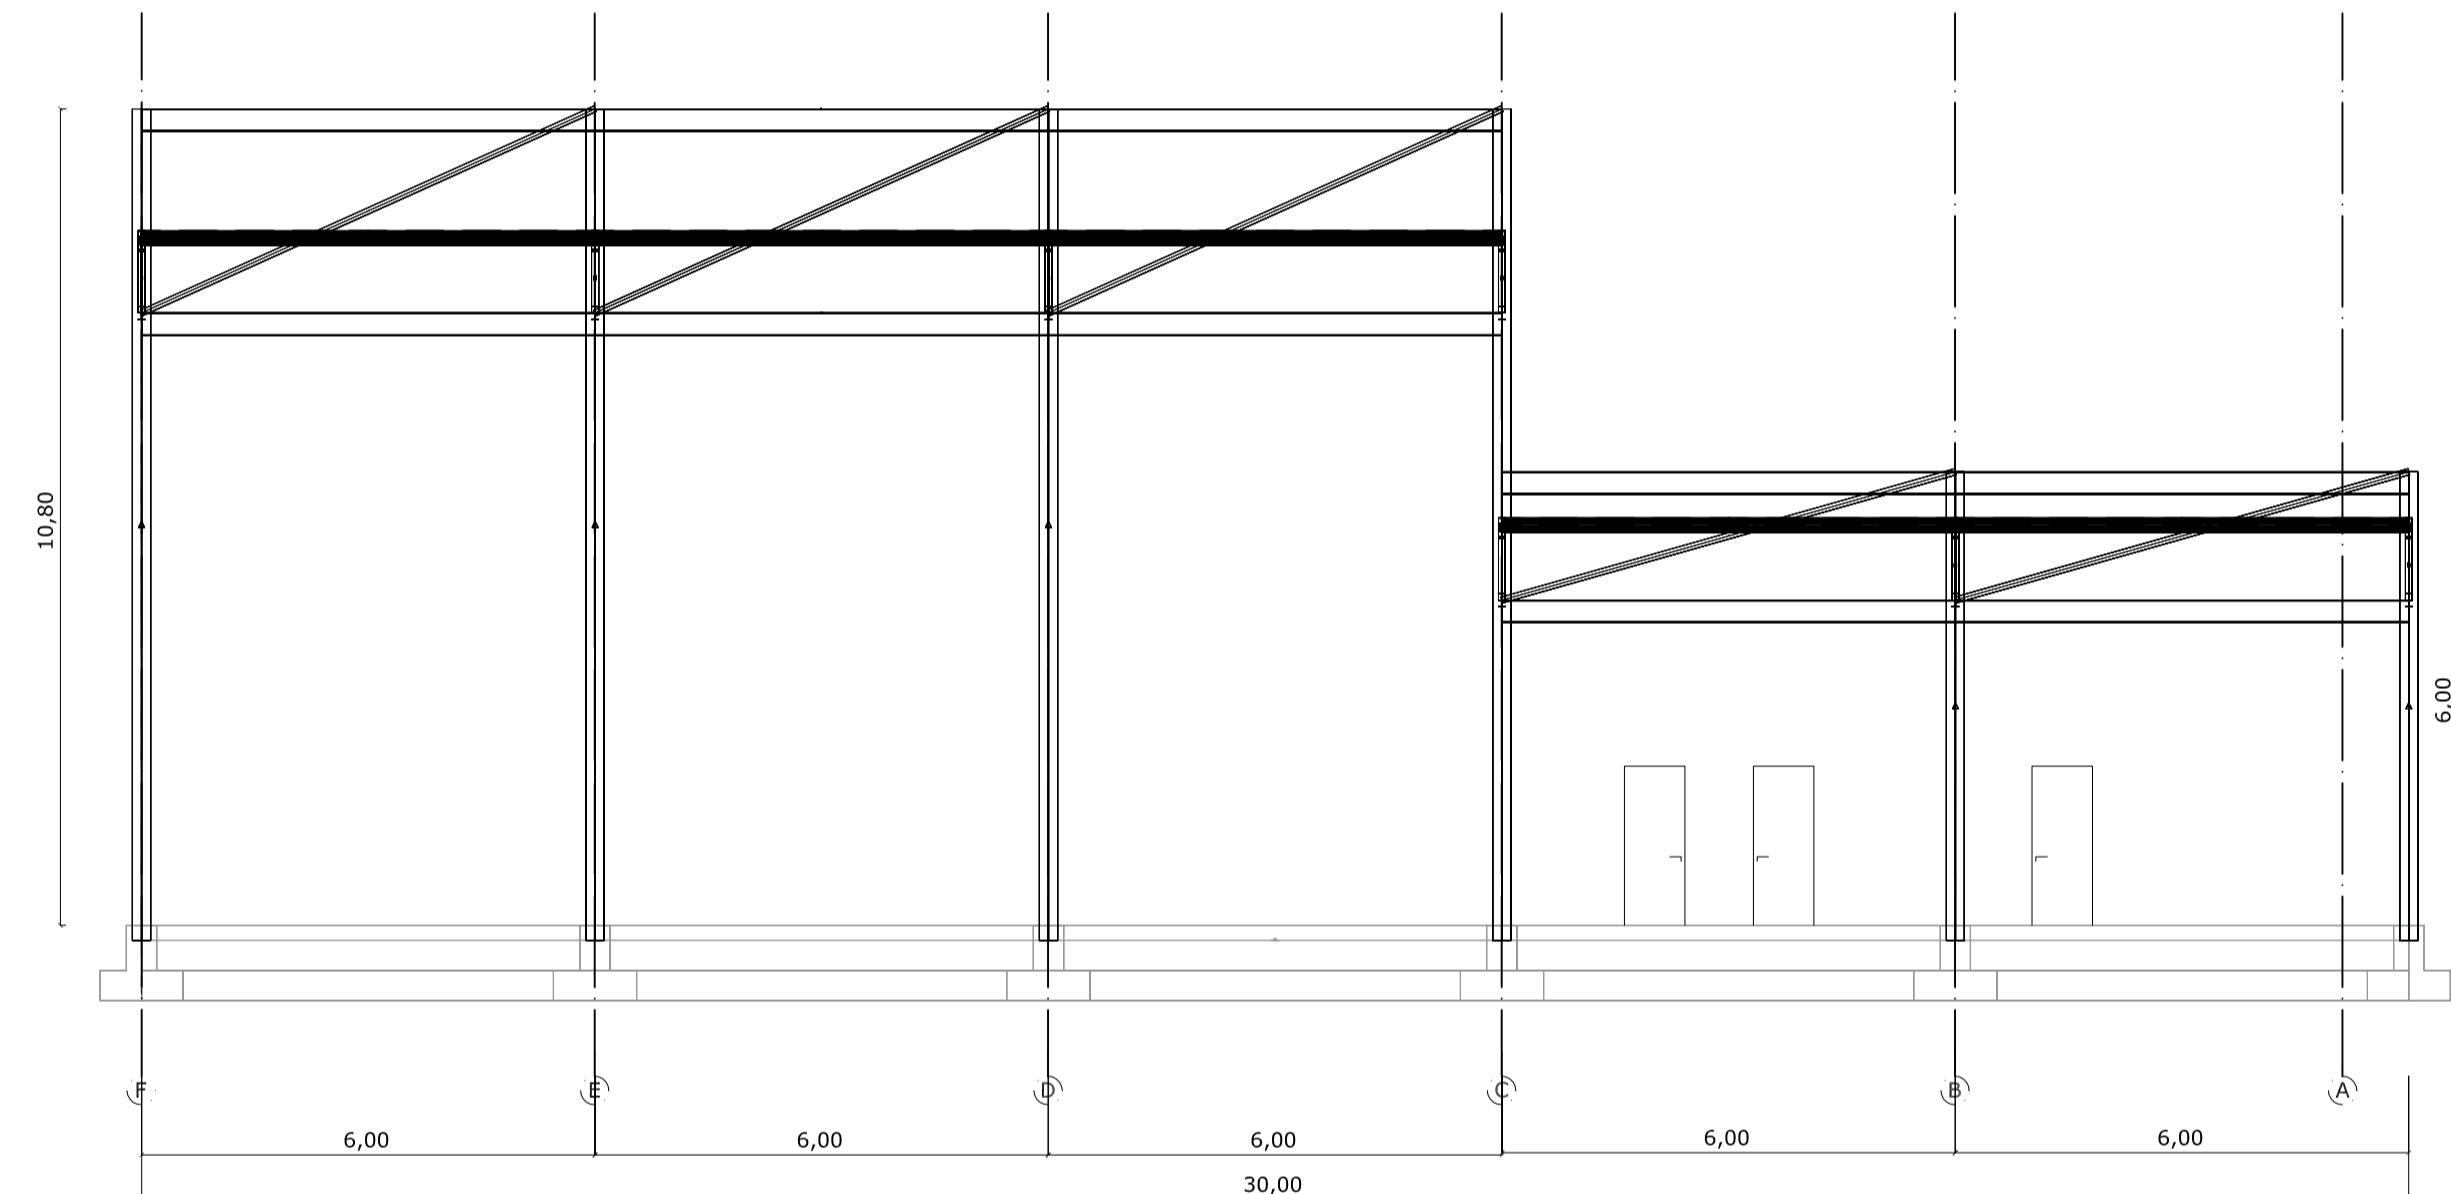


PROSPETTO SUL FILO 3
SCALA 1:100

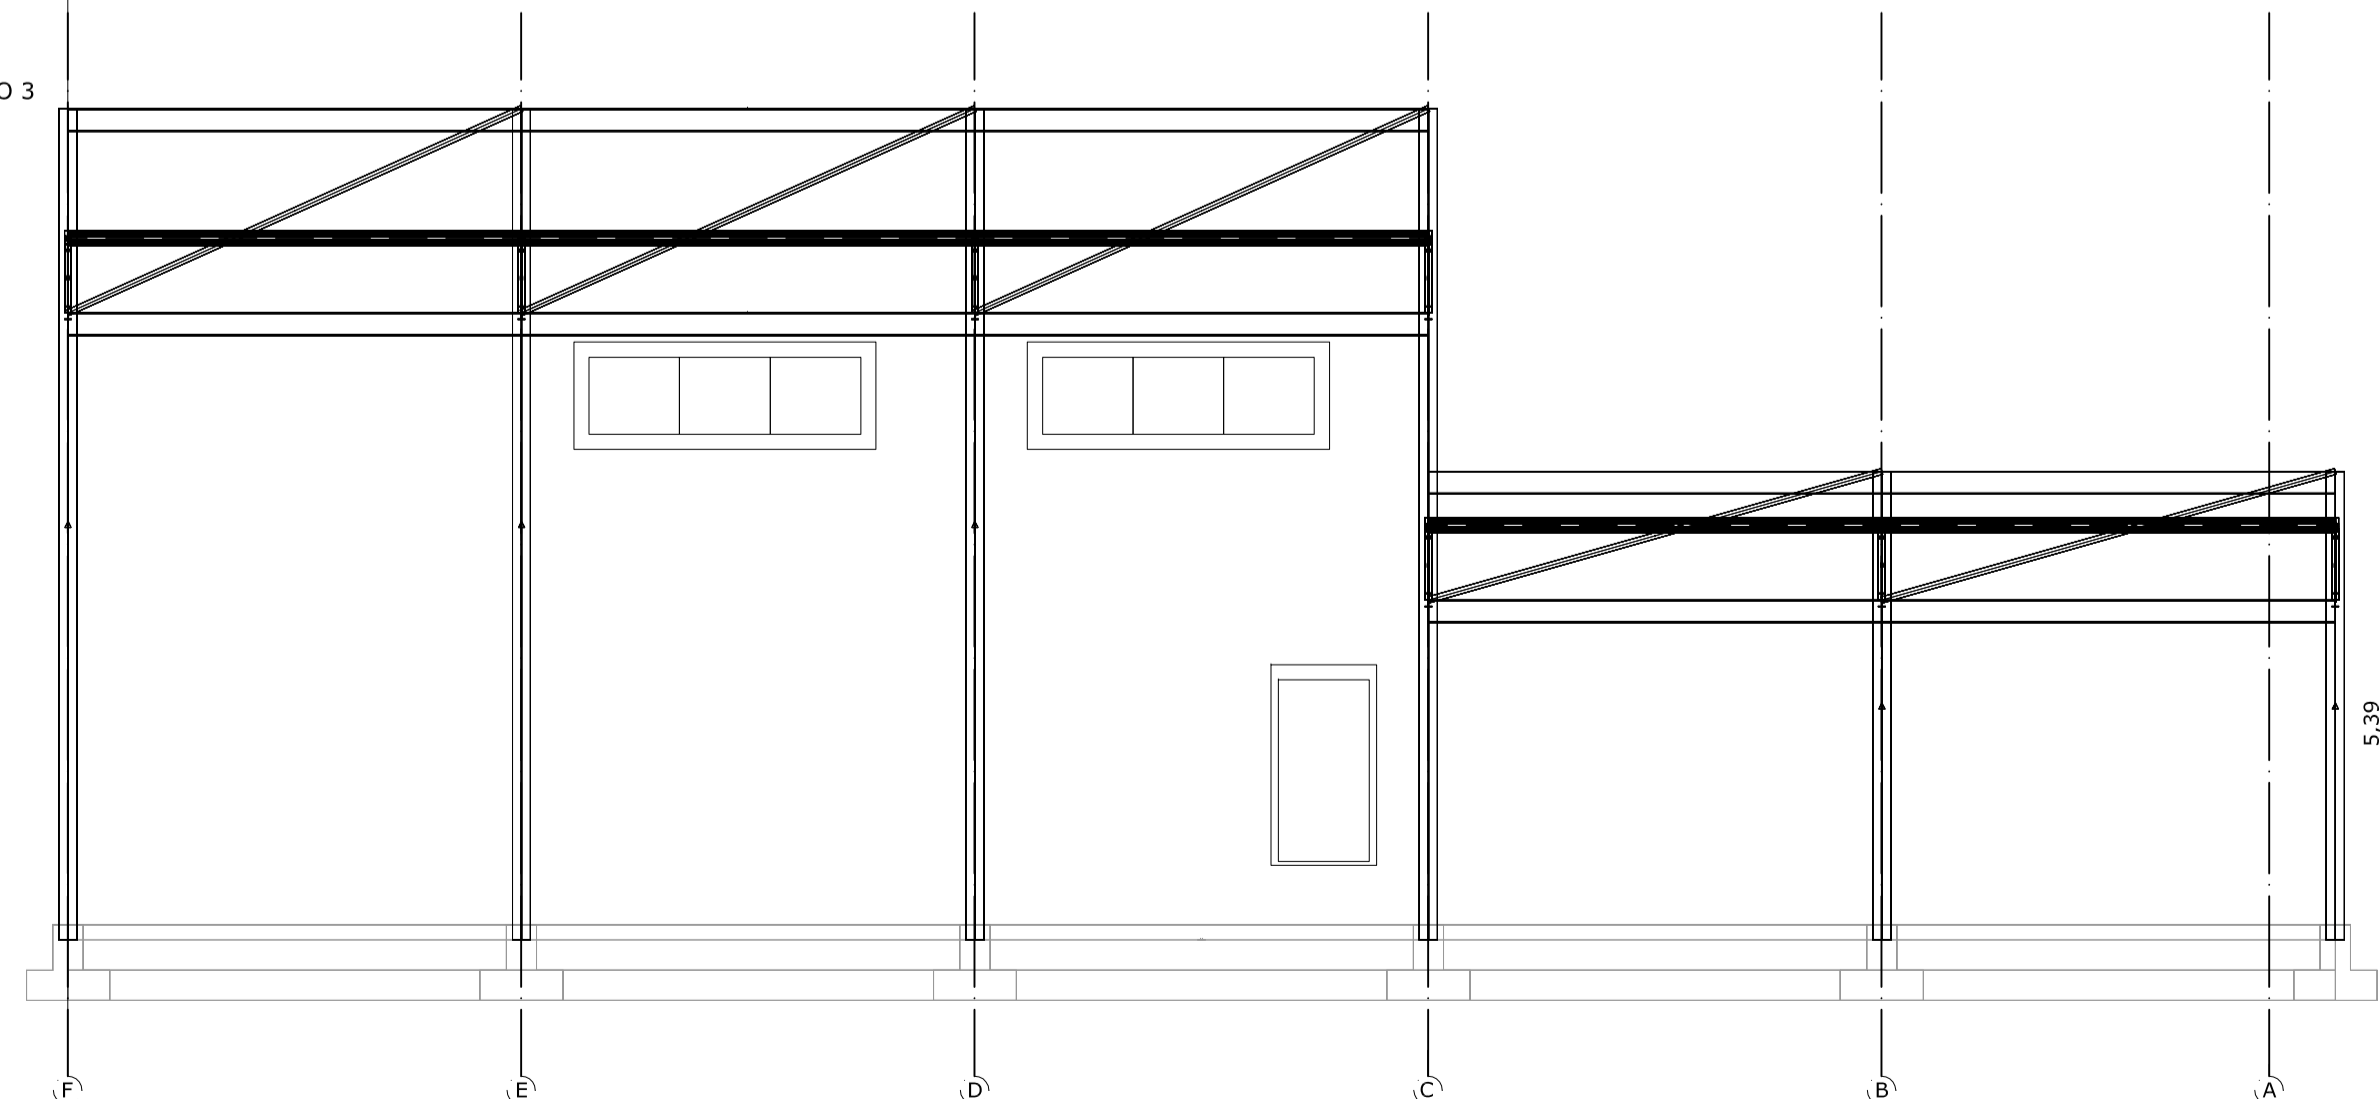


PIANTA COPERTURA
SCALA 1:100

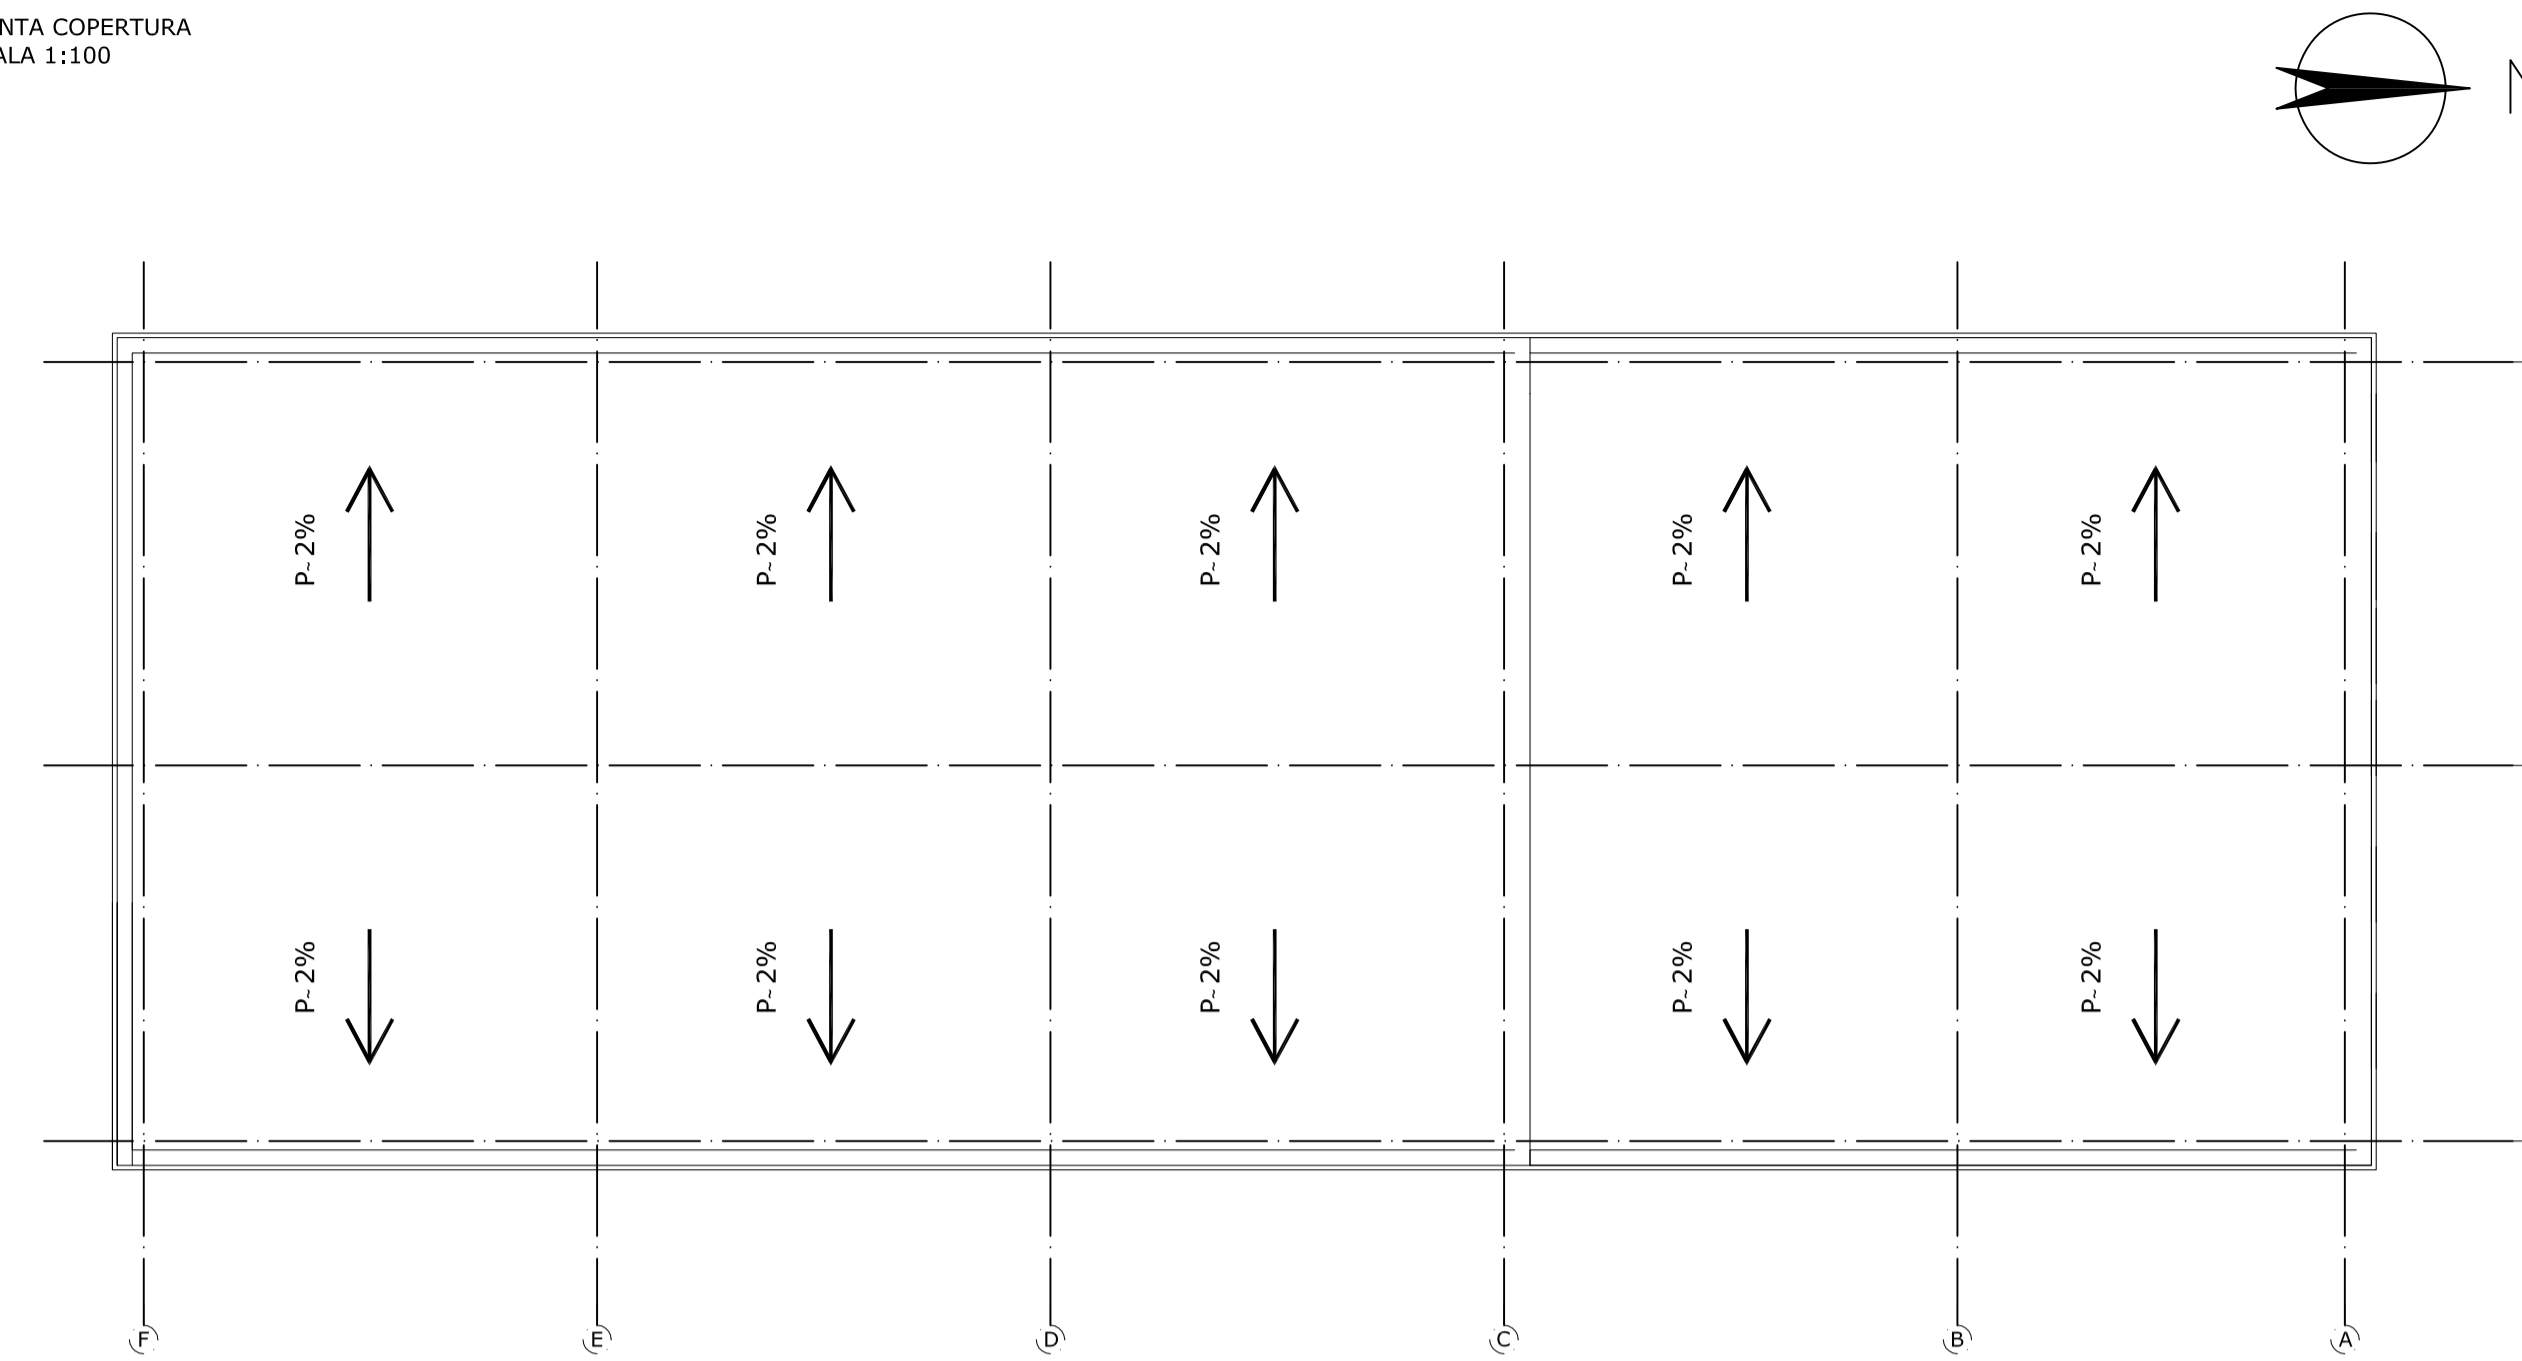


SEZIONE TRASVERSALE A - A
SCALA 1:100

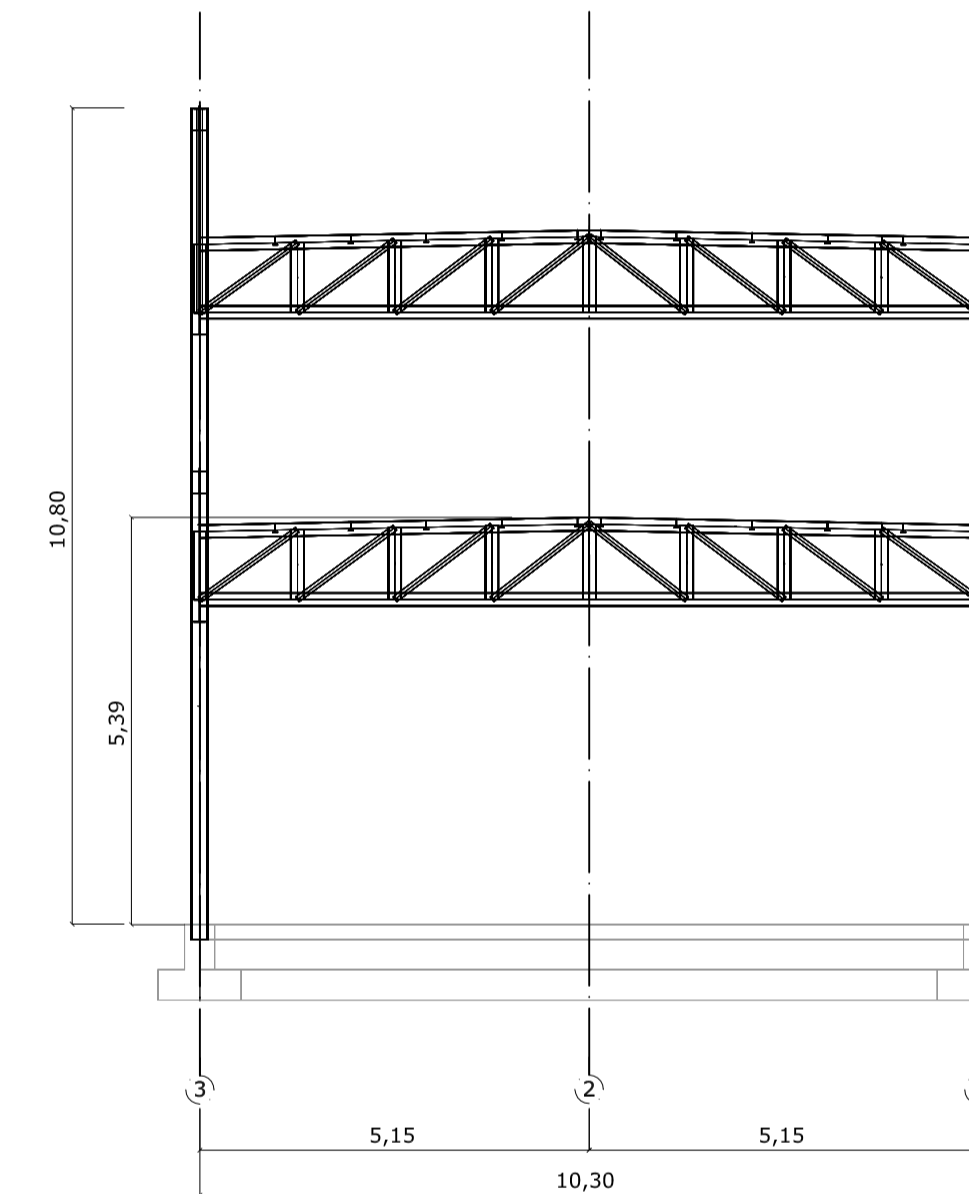

PROSPETTO SUL FILO A
SCALA 1:100

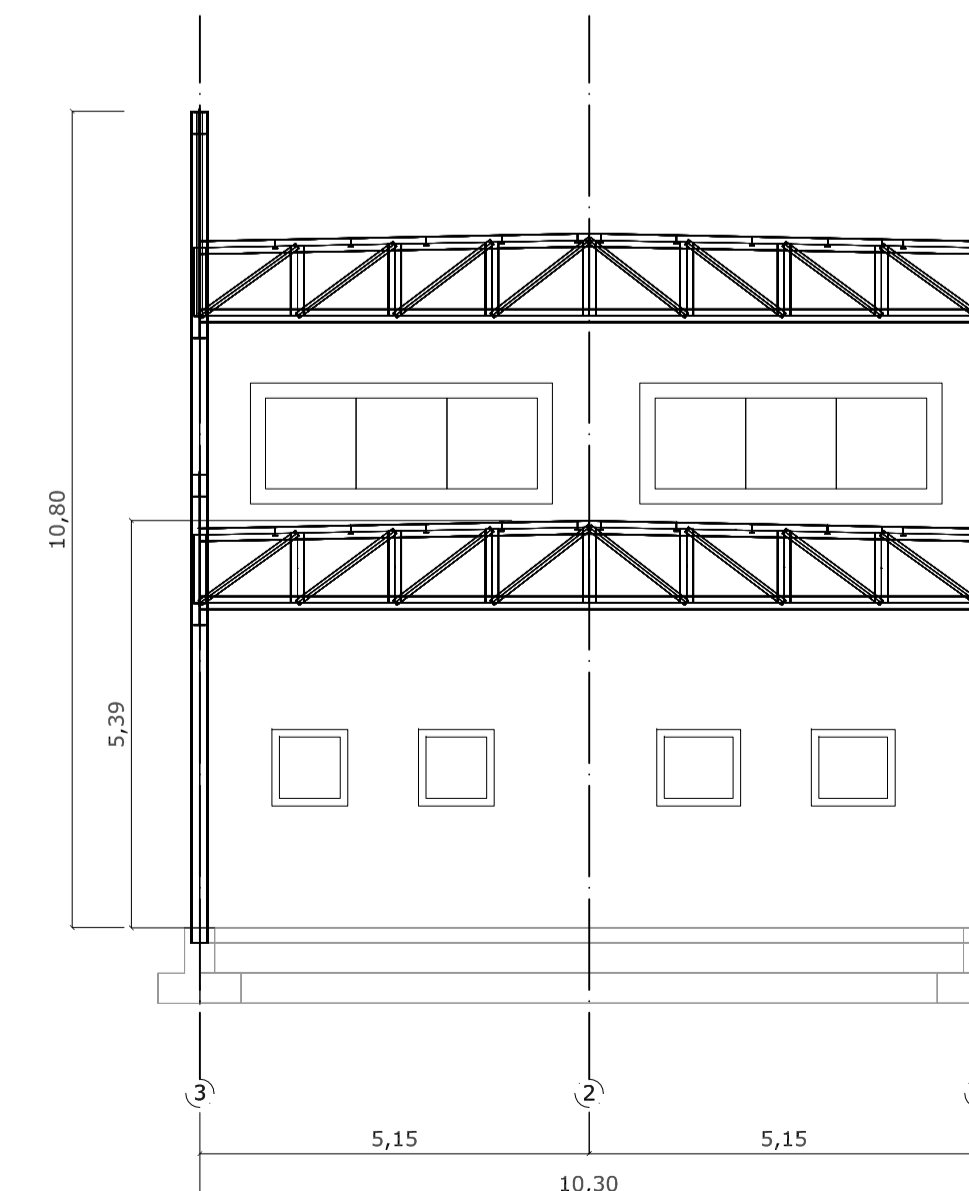


RIFERIMENTO LAYOUT: ELABORATO TECNICO P_03_PL_05_STO_R01

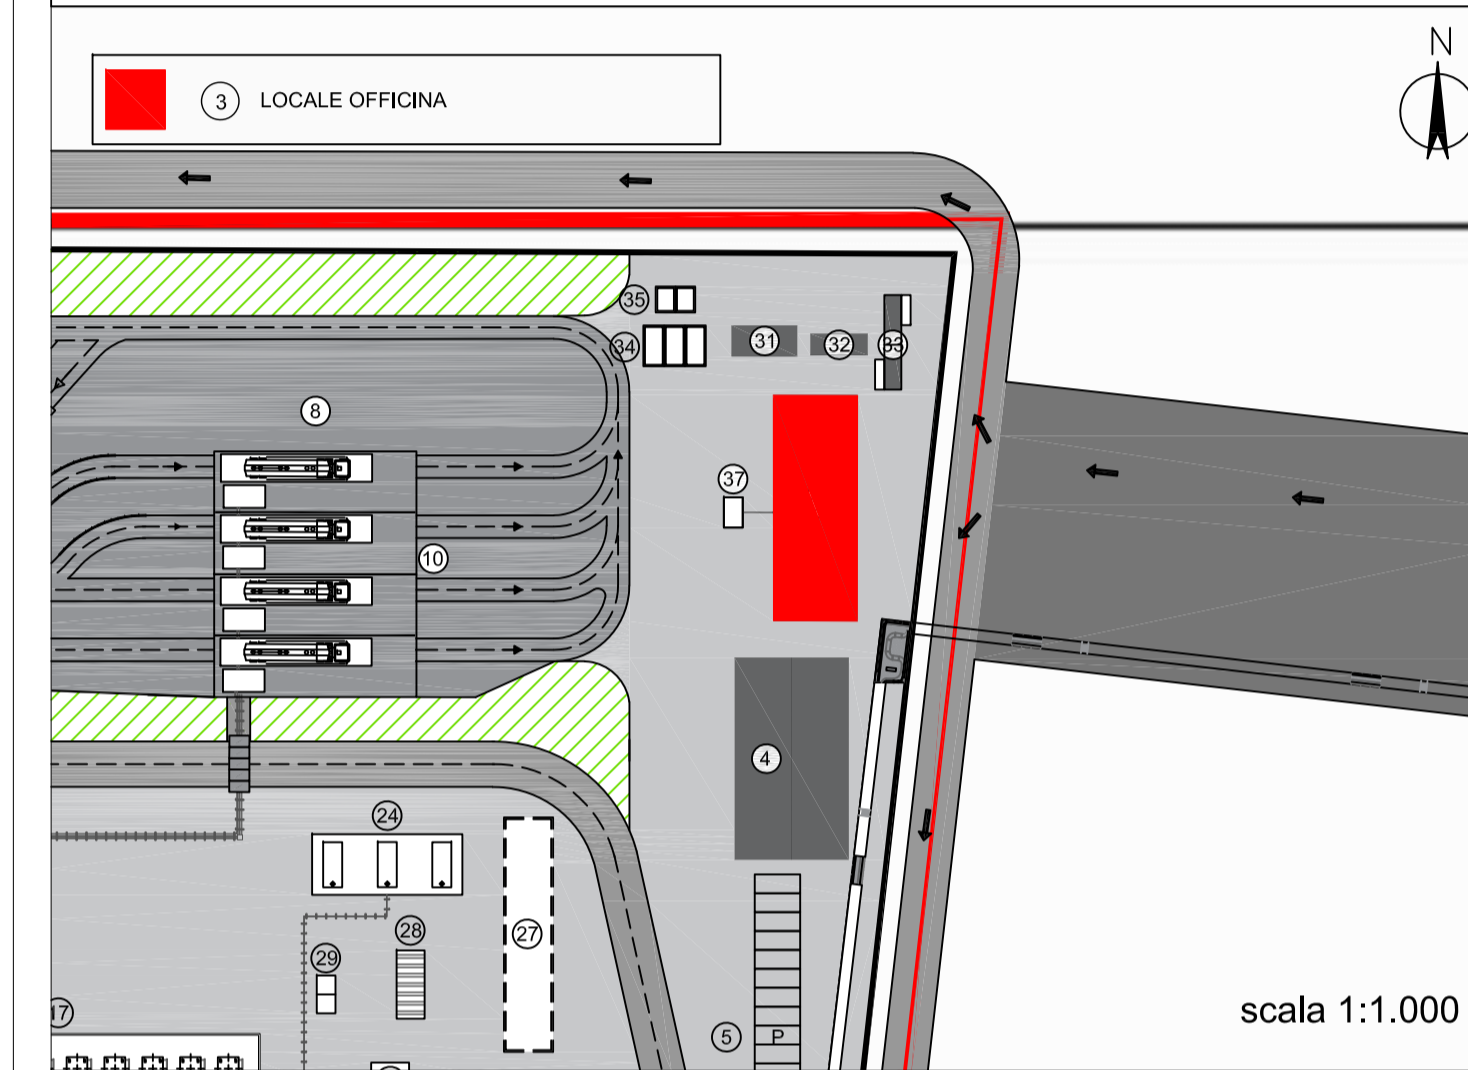

Proponente
IONIO FUEL
SOCIETÀ PER AZIONI
IONIO FUEL S.R.L.
Riviera di Calabria n°276
80121 Napoli (NA) - Riviera di Calabria n°276
P.IVA:05805521217

DEPOSITO COSTIERO DI RIGASSIFICAZIONE PER IL GNL
(Gas Naturale Liquefatto) nel Comune di Crotona area
industriale CO.R.A.P.
"Iorio Fuel - Crotona LNG"

Società di ingegneria incaricate per la progettazione
PROTOPOWER
PROTO POWER S.R.L.
Sede legale ed uffici:
80121 Napoli (NA) - Riviera di Calabria n°276
P.IVA:05805521217

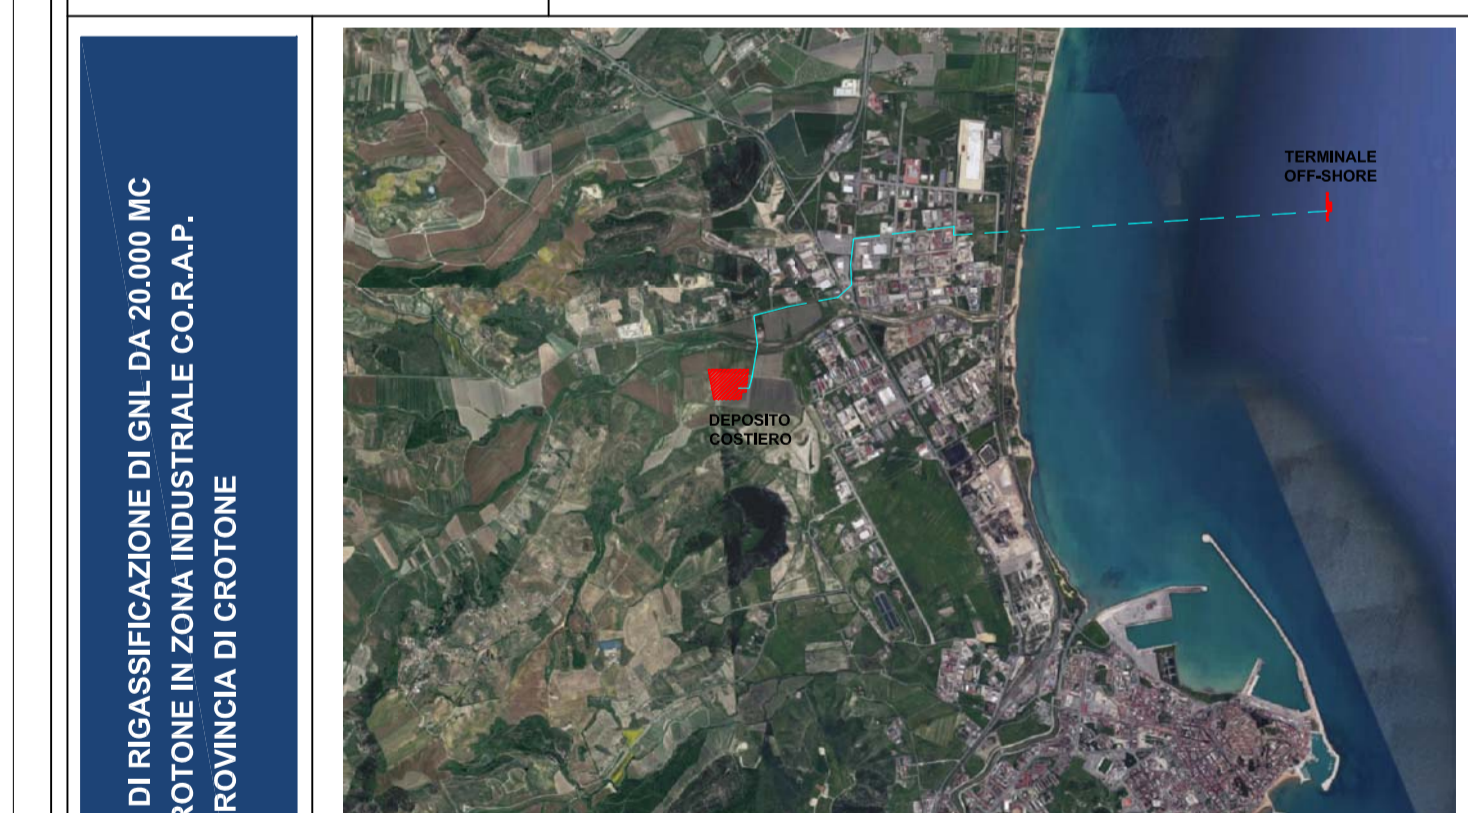

DEPOSITO COSTIERO DI RIGASSIFICAZIONE DI GNL DA 20.000 MC
NEL COMUNE DI CROTONE IN ZONA INDUSTRIALE CO.R.A.P.
PROVINCIA DI CROTONE

Gruppo di lavoro	Consulenze specialistiche
Studio di impatto ambientale Arch. Maddalena Proto Opere strutturali Arch. Maddalena Proto Sicurezza Cantieri Ing. Valerina Vartuli Arch. Rosa Vartuli Direzione Lavori Arch. Maddalena Proto Arch. Luigi Vartuli Ing. Valerina Vartuli	Studio di fattibilità Dot. Luca Lamagna Geologia e geotecnica Geol. Alessandro Anatro Opere Idrauliche Ing. Giovanni Bruno Opere marittime Ing. Roberto de Rosa Studio di impatto acustico, Valutazione delle emissioni in atmosfera Ing. Carmine Iarolito Rapporto preliminare di sicurezza ICARO S.r.l.

NOME FILE P_03_PL_10_POF_R02	SCALA 1:100
CODICE ELAB. P03PL10POFR02	Progetto Definitivo
REV. C	REV. C
REV. DESCRIZIONE	DATA REDATTO VERIFICATO APPROVATO
C Aggiornamento del Progetto Definitivo a seguito delle osservazioni del C.T.P. di Catanzaro - IV Inagrazione del 20/05/2023 di cui al prot. 3223/2023 COE-MR-Comando Provinciale VVF Crotona	Maggio 2023 V.V. M.P. L.V.