



SEZIONE A - A
IMPIANTO DI TRATTAMENTO ACQUE DI RACCOLTA
SCALA 1:50

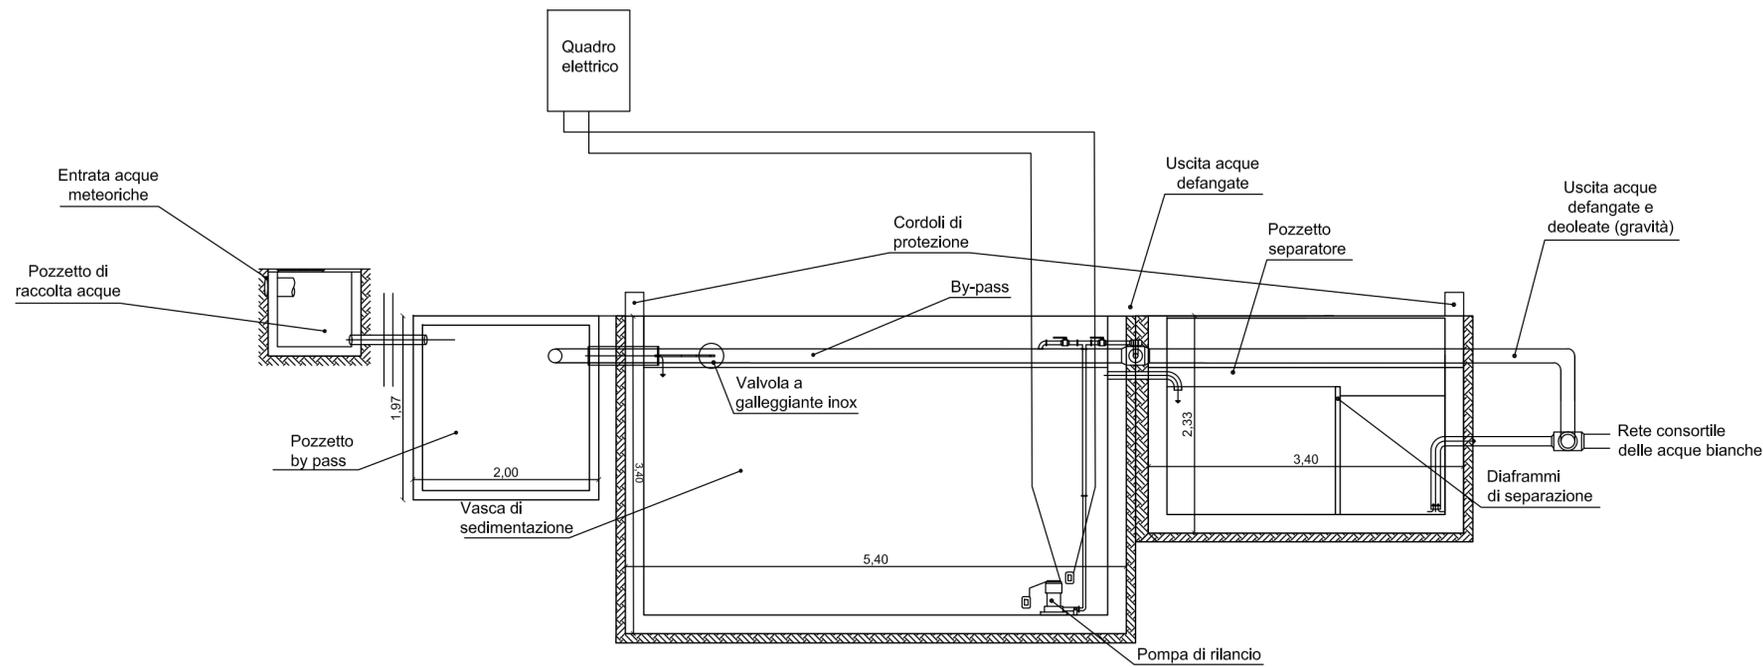


SCALA 1:50

PIANTA
IMPIANTO DI TRATTAMENTO ACQUE DI RACCOLTA
SCALA 1:50

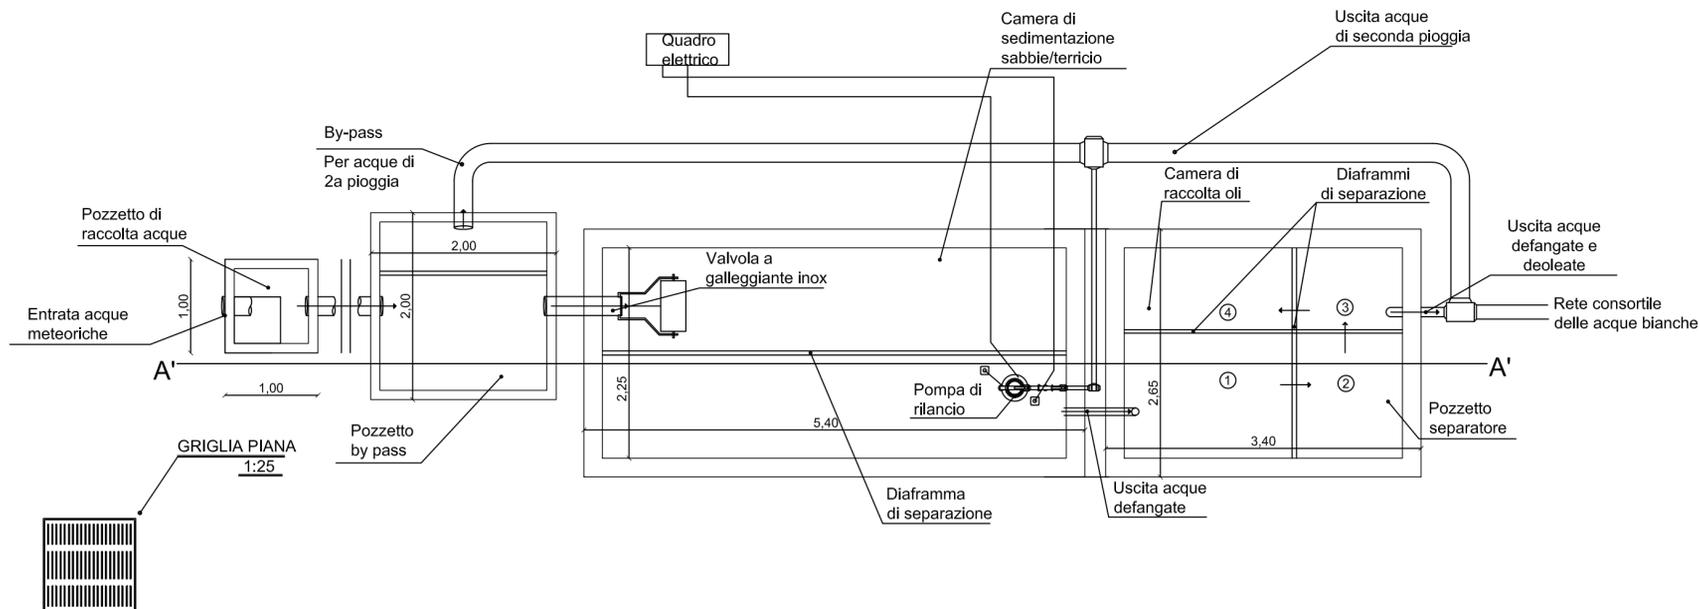

SCALA 1:50

RIFERIMENTO LAYOUT: ELABORATO TECNICO P_03_PL_05_STO_R02

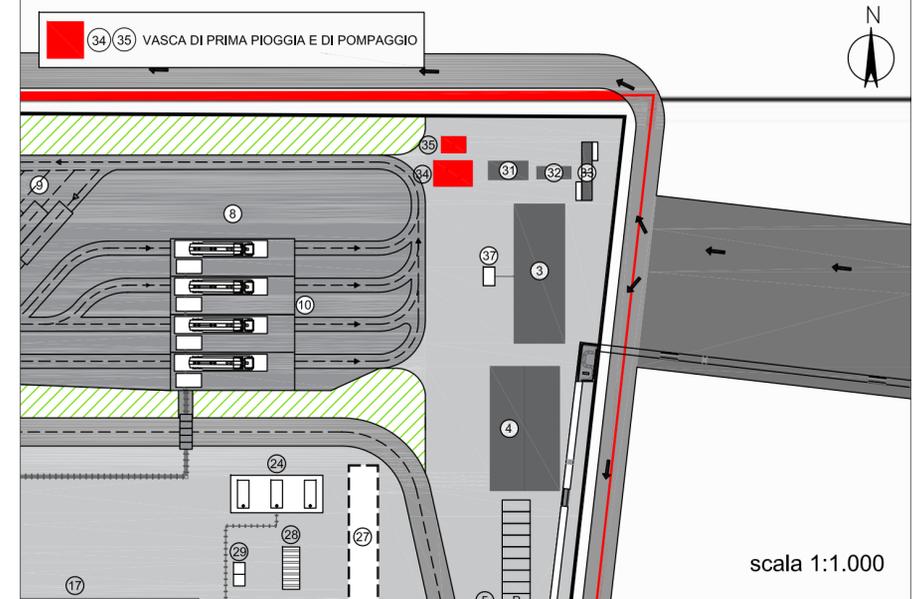

scala 1:1.000

Proponente



IONIO FUEL S.R.L.
Riviera di Chiaia n°276
80121 Napoli (NA)


DEPOSITO COSTIERO DI RIGASSIFICAZIONE PER IL GNL
(Gas Naturale Liquefatto) nel Comune di Crotona area
industriale CO.R.A.P.
"Ionio Fuel - Crotona LNG"

Società di Ingegneria Incaricata per la progettazione



PROTO POWER S.R.L.
Sede legale ed uffici:
80121 Napoli (NA) - Riviera di Chiaia n°276
P.IVA:05805521217

DEPOSITO COSTIERO DI RIGASSIFICAZIONE DI GNL DA 20.000 MC
NEL COMUNE DI CROTONE IN ZONA INDUSTRIALE CO.R.A.P.
PROVINCIA DI CROTONE

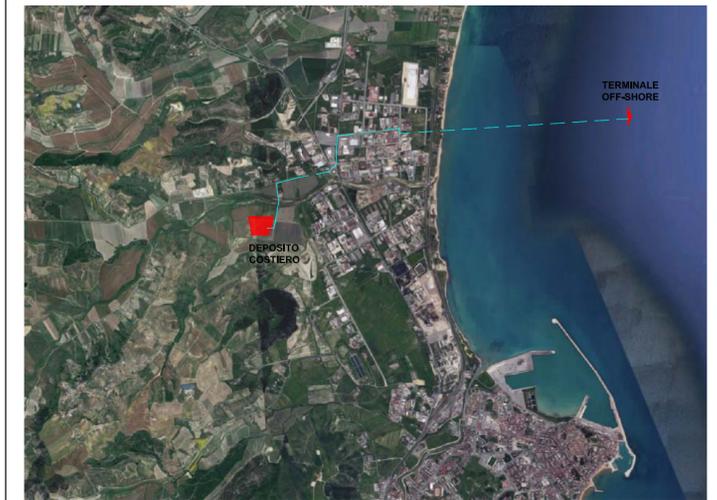

Gruppo di lavoro

Studio di impatto ambientale
Arch. Maddalena Proto
Opere strutturali
Arch. Maddalena Proto
Arch. Luigi Vartuli
Ing. Valentina Vartuli
Sicurezza Cantieri
Arch. Maddalena Proto
Arch. Luigi Vartuli
Ing. Valentina Vartuli
Arch. Rosa Vartuli
Direzione Lavori
Arch. Maddalena Proto
Arch. Luigi Vartuli
Ing. Valentina Vartuli

Consulenze specialistiche

Studio di fattibilità
Dott. Luca Lamagna
Geologia e geotecnica
Geol. Alessandro Amato
Opere Idrauliche
Ing. Giovanni Bruno
Opere marittime
Ing. Roberto de Rosa
Studio di impatto acustico, Valutazione delle emissioni in atmosfera
Ing. Carmine Iandolo
Rapporto preliminare di sicurezza
ICARO S.r.l.

PIANTE E SEZIONI VASCHE DI RACCOLTA/TRATTAMENTO ACQUE DI PRIMA PIOGGIA

03 - PLANIMETRIE DI PROGETTO DEPOSITO GNL

NOME FILE

P_03_PL_11_PVR_R03

Progetto Definitivo

SCALA

1:50

CODICE ELAB.

P03 PL11 PVR R03

REV. D

REV.	DESCRIZIONE	DATA	REDATTO	VERIFICATO	APPROVATO
D	Aggiornamento del Progetto Definitivo a seguito delle osservazioni del C.T.R. di Catanzaro - IV ^a Integrazione del 30/06/2020 di cui al prof. 5233/2020 COM-KR-Comando Provinciale VVF Crotona	Maggio 2023	V.V.	M.P.	L.V.