




PIANTA
VASCA DI RACCOLTA GNL
SCALA 1:50

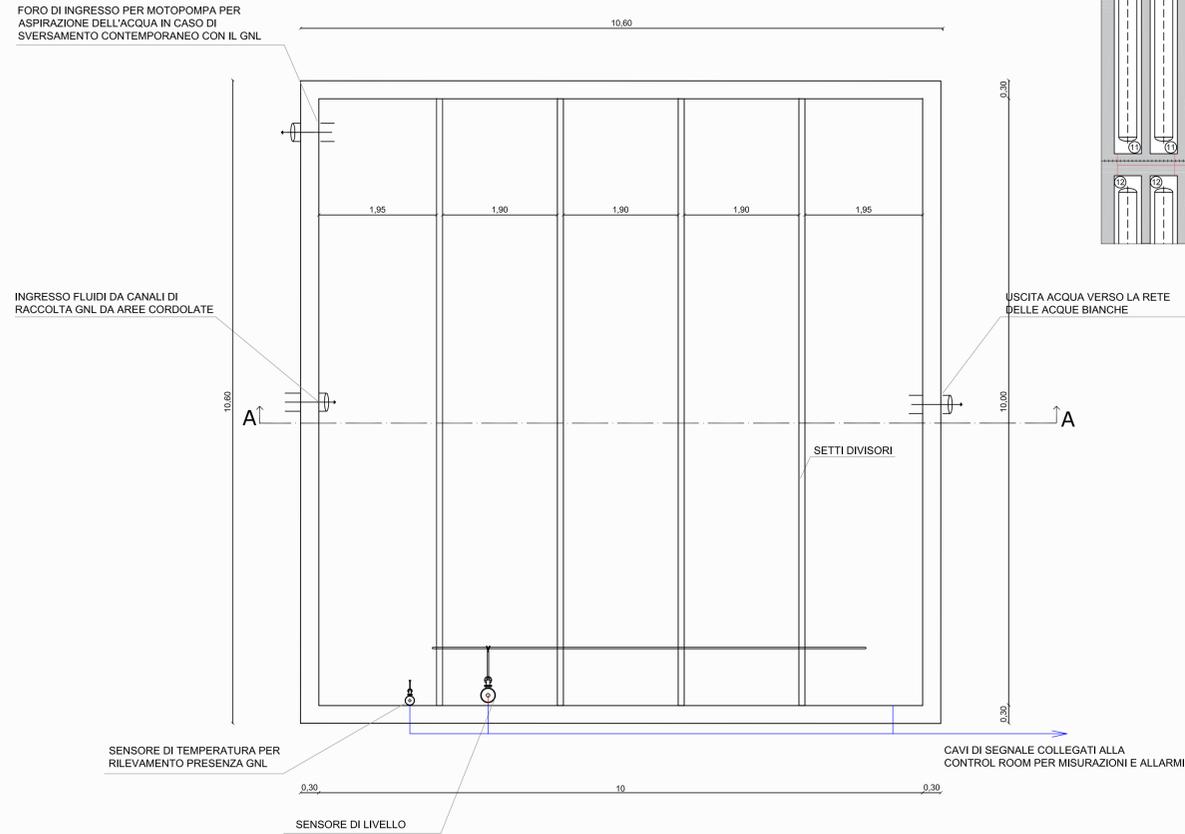


SEZIONE A - A
VASCA DI RACCOLTA GNL
SCALA 1:50

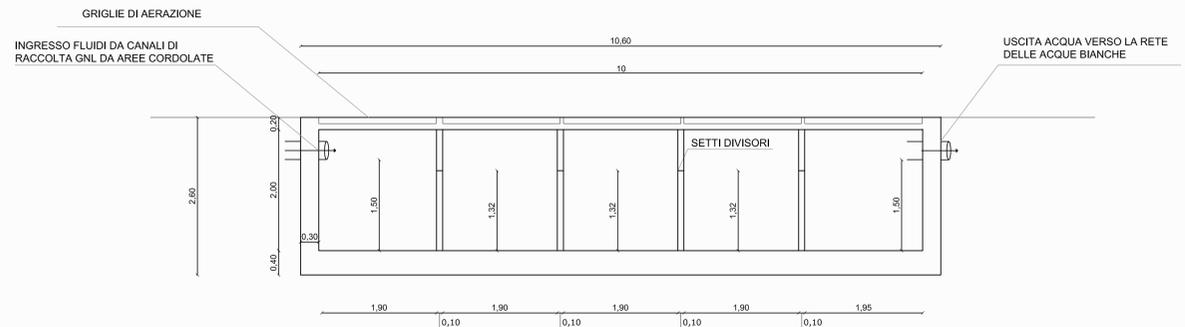


RIFERIMENTO LAYOUT: ELABORATO TECNICO P_03_PL_05_STO_R01

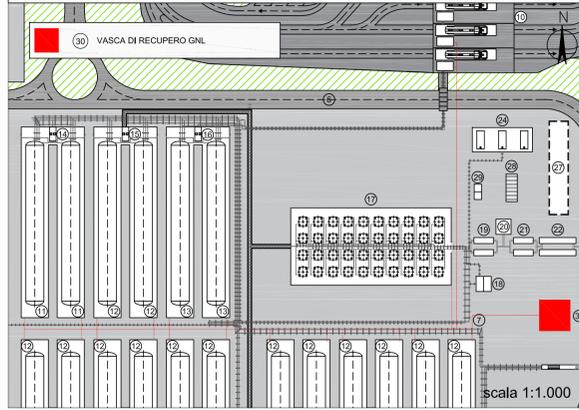


PIANTA
VASCA DI RACCOLTA GNL
SCALA 1:50

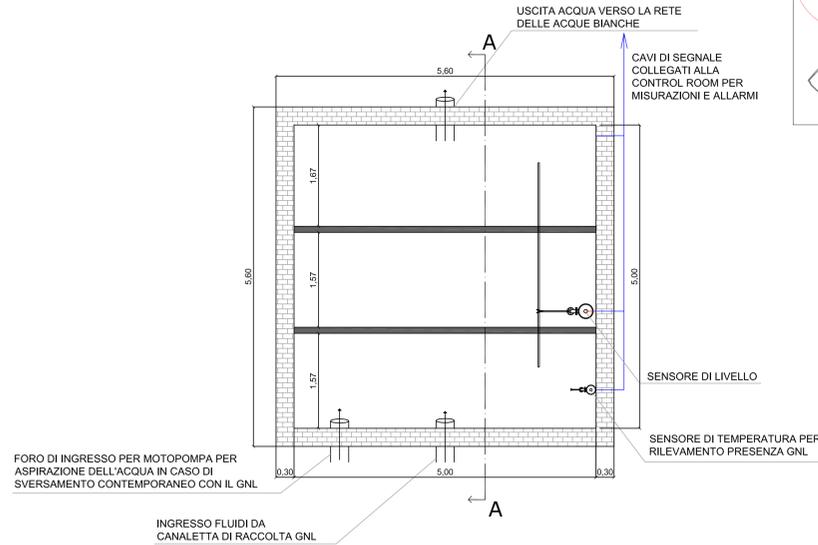


SEZIONE A - A
VASCA DI RACCOLTA GNL
SCALA 1:50

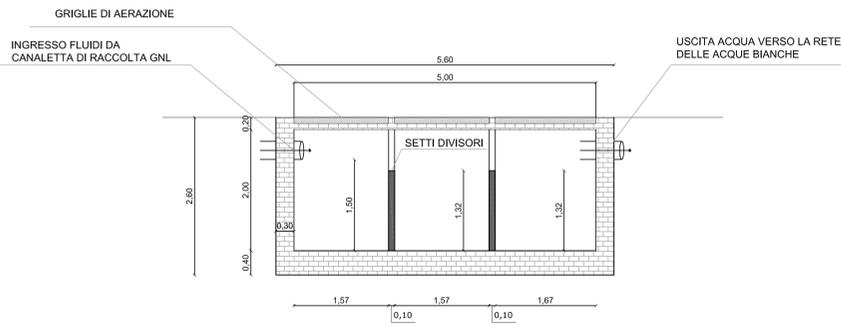

RIFERIMENTO LAYOUT: ELABORATO TECNICO P_03_PL_12_TOS_R03

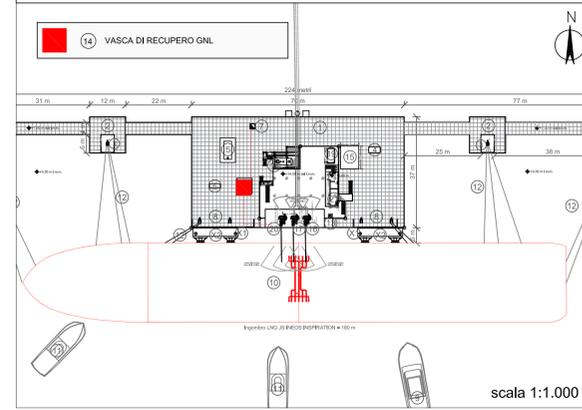

<p>Proponente</p> <p>IONIO FUEL LIQUID NATURAL GAS</p> <p>IONIO FUEL S.R.L. Riviera di Chiabi n°276 80121 Napoli (NA)</p>	<p>DEPOSITO COSTIERO DI RIGASSIFICAZIONE PER IL GNL (Gas Naturale Liquefatto) nel Comune di Crotona area industriale CO.R.A.P. "Ionio Fuel - Crotona LNG"</p> <p>Società di ingegneria incaricata per la progettazione</p> <p>PROTOPower</p> <p>PROTO POWER S.R.L. Sede legale ed uffici: 80121 Napoli (NA) - Riviera di Chiabi n°276 P.IVA:05805521217</p>
--	---

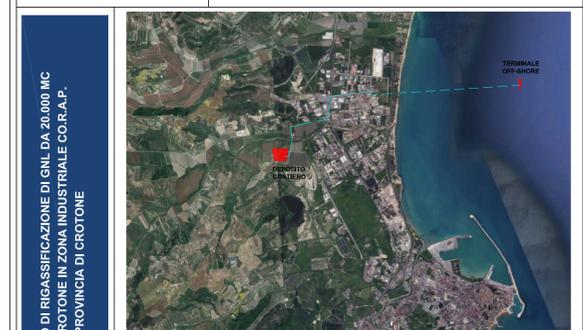

<p>Gruppo di lavoro</p> <p>Studio di impatto ambientale Arch. Maddalena Proto Opere strutturali Arch. Maddalena Proto Arch. Luigi Varuli Ing. Valentina Varuli Sicurezza Cantieri Arch. Maddalena Proto Arch. Luigi Varuli Ing. Valentina Varuli Arch. Rosa Varuli Direzione Lavori Arch. Maddalena Proto Arch. Luigi Varuli Ing. Valentina Varuli</p>	<p>Consulenze specialistiche</p> <p>Studio di fattibilità Dott. Luca Lamagna Geologia e geotecnica Dott. Alessandro Amato Opere Idrauliche Ing. Giovanni Bruno Opere marittime Ing. Roberto de Rosa Studio di impatto acustico, Valutazione delle emissioni in atmosfera Ing. Carmine Iannolo Rapporto preliminare di sicurezza ICARO S.r.l.</p>
---	---

<p>PIANTE E SEZIONI VASCHE DI RACCOLTA/TRATTAMENTO ACQUE DI PRIMA PIOGGIA</p> <p>03 - PLANIMETRIE DI PROGETTO DEPOSITO GNL</p>					
<p>NOME FILE P_03_PL_11_PVR_R02</p>				<p>Progetto Definitivo</p>	
<p>SCALA 1:50</p>					
<p>REV. C</p>	<p>DESCRIZIONE Aggiornamento del Progetto Distributivo a seguito delle osservazioni del C.T.P. di Crotona - 1°</p>	<p>DATA Maggio 2023</p>	<p>REDDATTO V.V.</p>	<p>VERIFICATO M.P.</p>	<p>APPROVATO L.V.</p>