



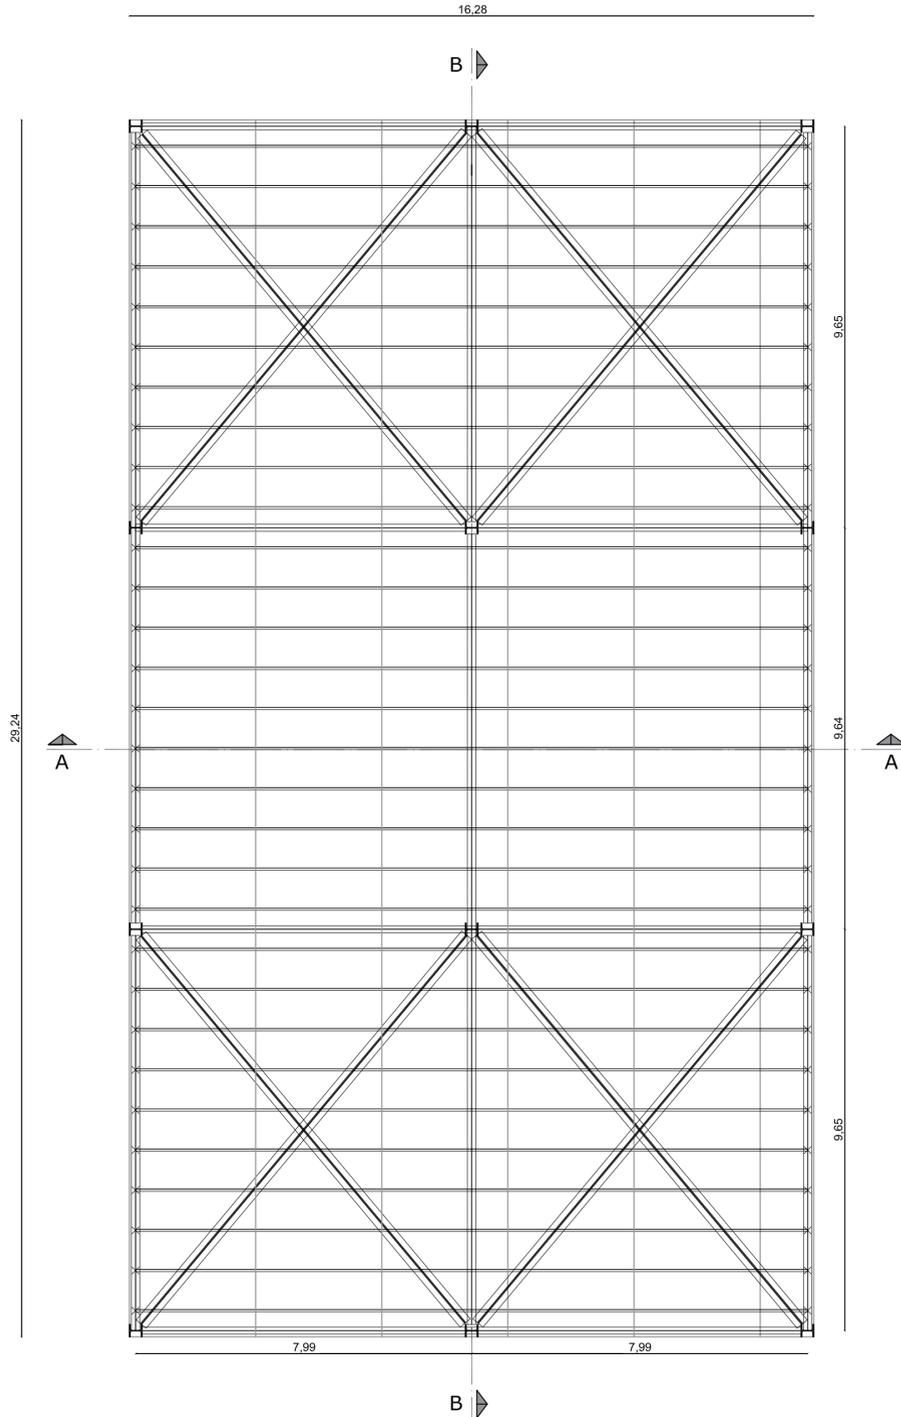


PIANTA
COPERTURA
SCALA 1:100




SEZIONE B - B
SCALA 1:100

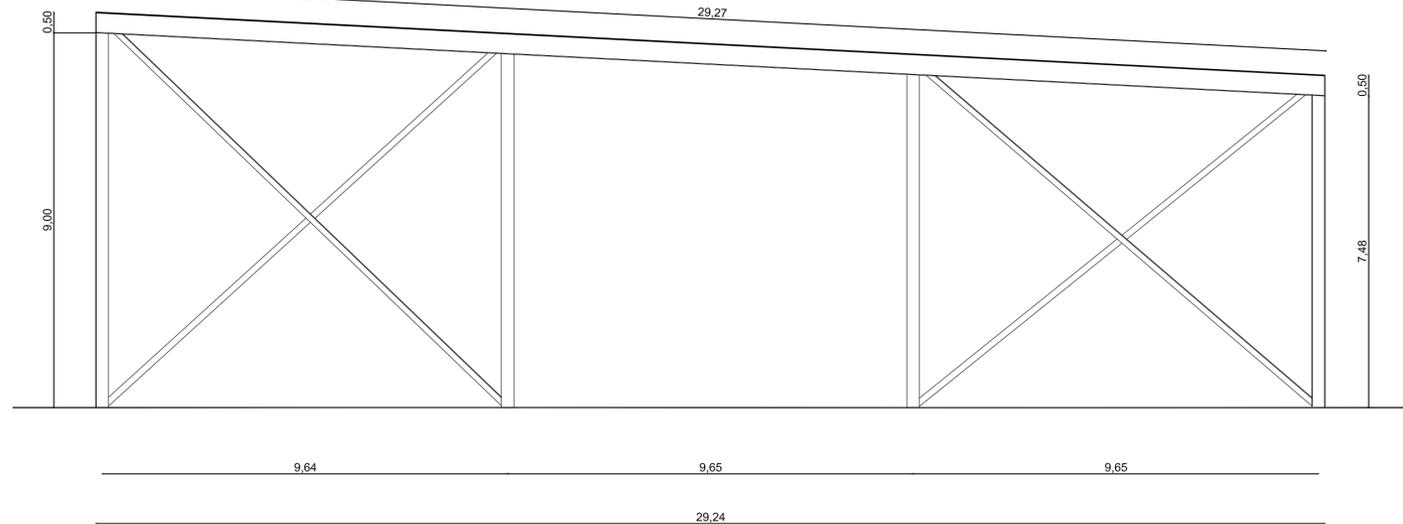

SEZIONE A - A
SCALA 1:100

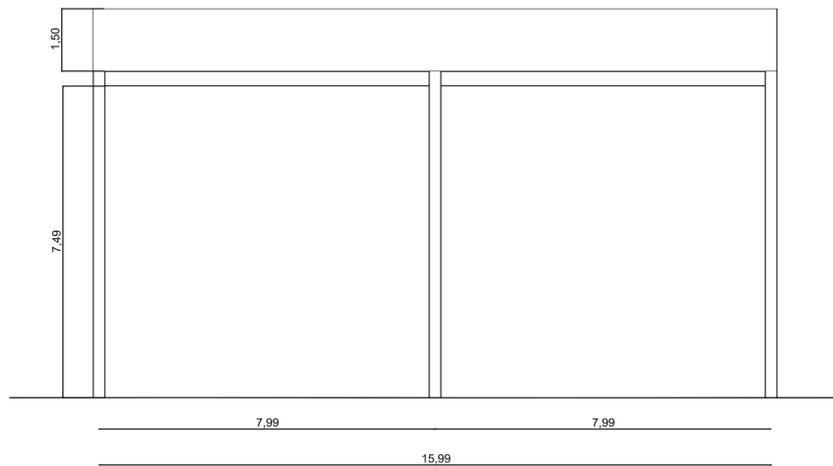

RIFERIMENTO LAYOUT: ELABORATO TECNICO P_03_PL_05_STO_R02

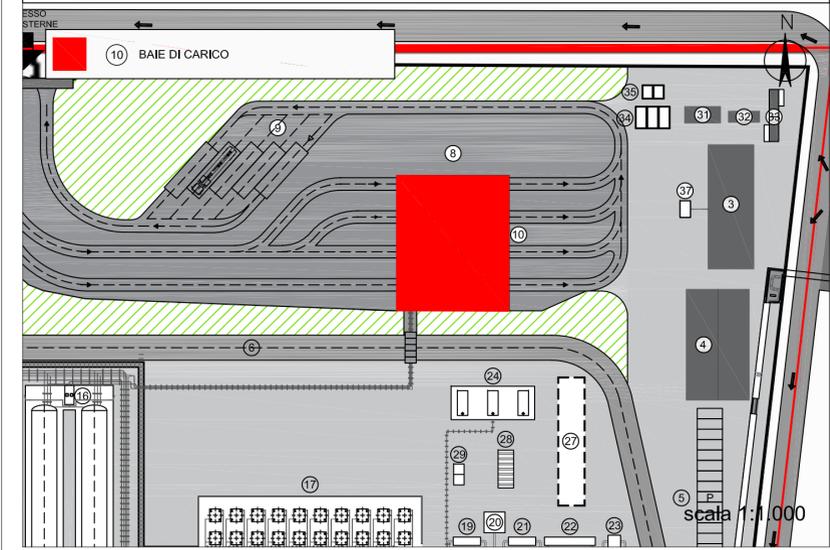

Proponente



IONIO FUEL S.R.L.
Riviera di Chiala n°276
80121 Napoli (NA)


DEPOSITO COSTIERO DI RIGASSIFICAZIONE PER IL GNL
(Gas Naturale Liquefatto) nel Comune di Crotona area
industriale CO.R.A.P.
"Ionio Fuel - Crotona LNG"

Società di ingegneria incaricata per la progettazione



PROTO POWER S.R.L.
Sede legale ed uffici:
80121 Napoli (NA) - Riviera di Chiala n°276
P.IVA:05805521217

DEPOSITO COSTIERO DI RIGASSIFICAZIONE DI GNL DA 20.000 MC
NEL COMUNE DI CROTONE IN ZONA INDUSTRIALE CO.R.A.P.
PROVINCIA DI CROTONE

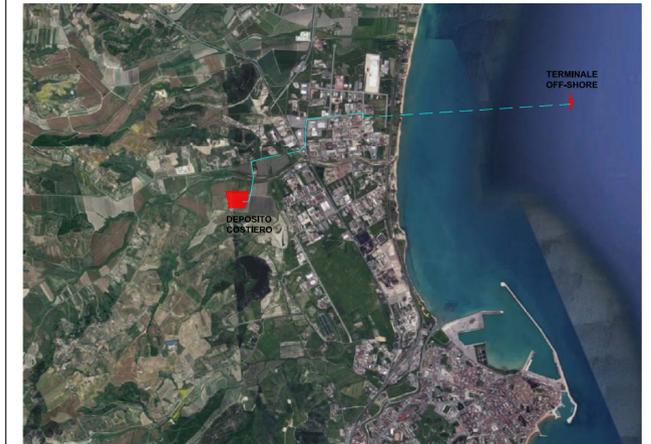

Gruppo di lavoro

Studio di impatto ambientale
Arch. Maddalena Proto
Opere strutturali
Arch. Maddalena Proto
Arch. Luigi Vartuli
Ing. Valentina Vartuli
Sicurezza Cantieri
Arch. Maddalena Proto
Arch. Luigi Vartuli
Ing. Valentina Vartuli
Arch. Rosa Vartuli
Direzione Lavori
Arch. Maddalena Proto
Arch. Luigi Vartuli
Ing. Valentina Vartuli

Consulenze specialistiche

Studio di fattibilità
Dott. Luca Lamagna
Geologia e geotecnica
Geol. Alessandro Amato
Opere Idrauliche
Ing. Giovanni Bruno
Opere marittime
Ing. Roberto de Rosa
Studio di impatto acustico, Valutazione delle emissioni in atmosfera
Ing. Carmine Iandolo
Rapporto preliminare di sicurezza
ICARO S.r.l.

PIANTE, PROSPETTI E SEZIONI - PENSILINE E BAIE DI CARICO

03 - PLANIMETRIE DI PROGETTO DEPOSITO GNL

NOME FILE

P_03_PL_13_BAI_R02

Progetto Definitivo

SCALA

1:100

CODICE ELAB.

P03PL13BAIR02

REV. C

REV.	DESCRIZIONE	DATA	REDATTO	VERIFICATO	APPROVATO
C	Aggiornamento del Progetto Definitivo a seguito delle osservazioni del C.T.R. di Catanzaro - IV ^a integrazione del 30/06/2020 di cui al prot. 5233/2020 COMKR-Comando Provinciale VVF Crotona	Maggio 2023	V.V.	M.P.	L.V.