



DEPOSITO COSTIERO

VISTA IN PIANTA CABINA ELETTRICA E CABINA UTENTE MT/BT

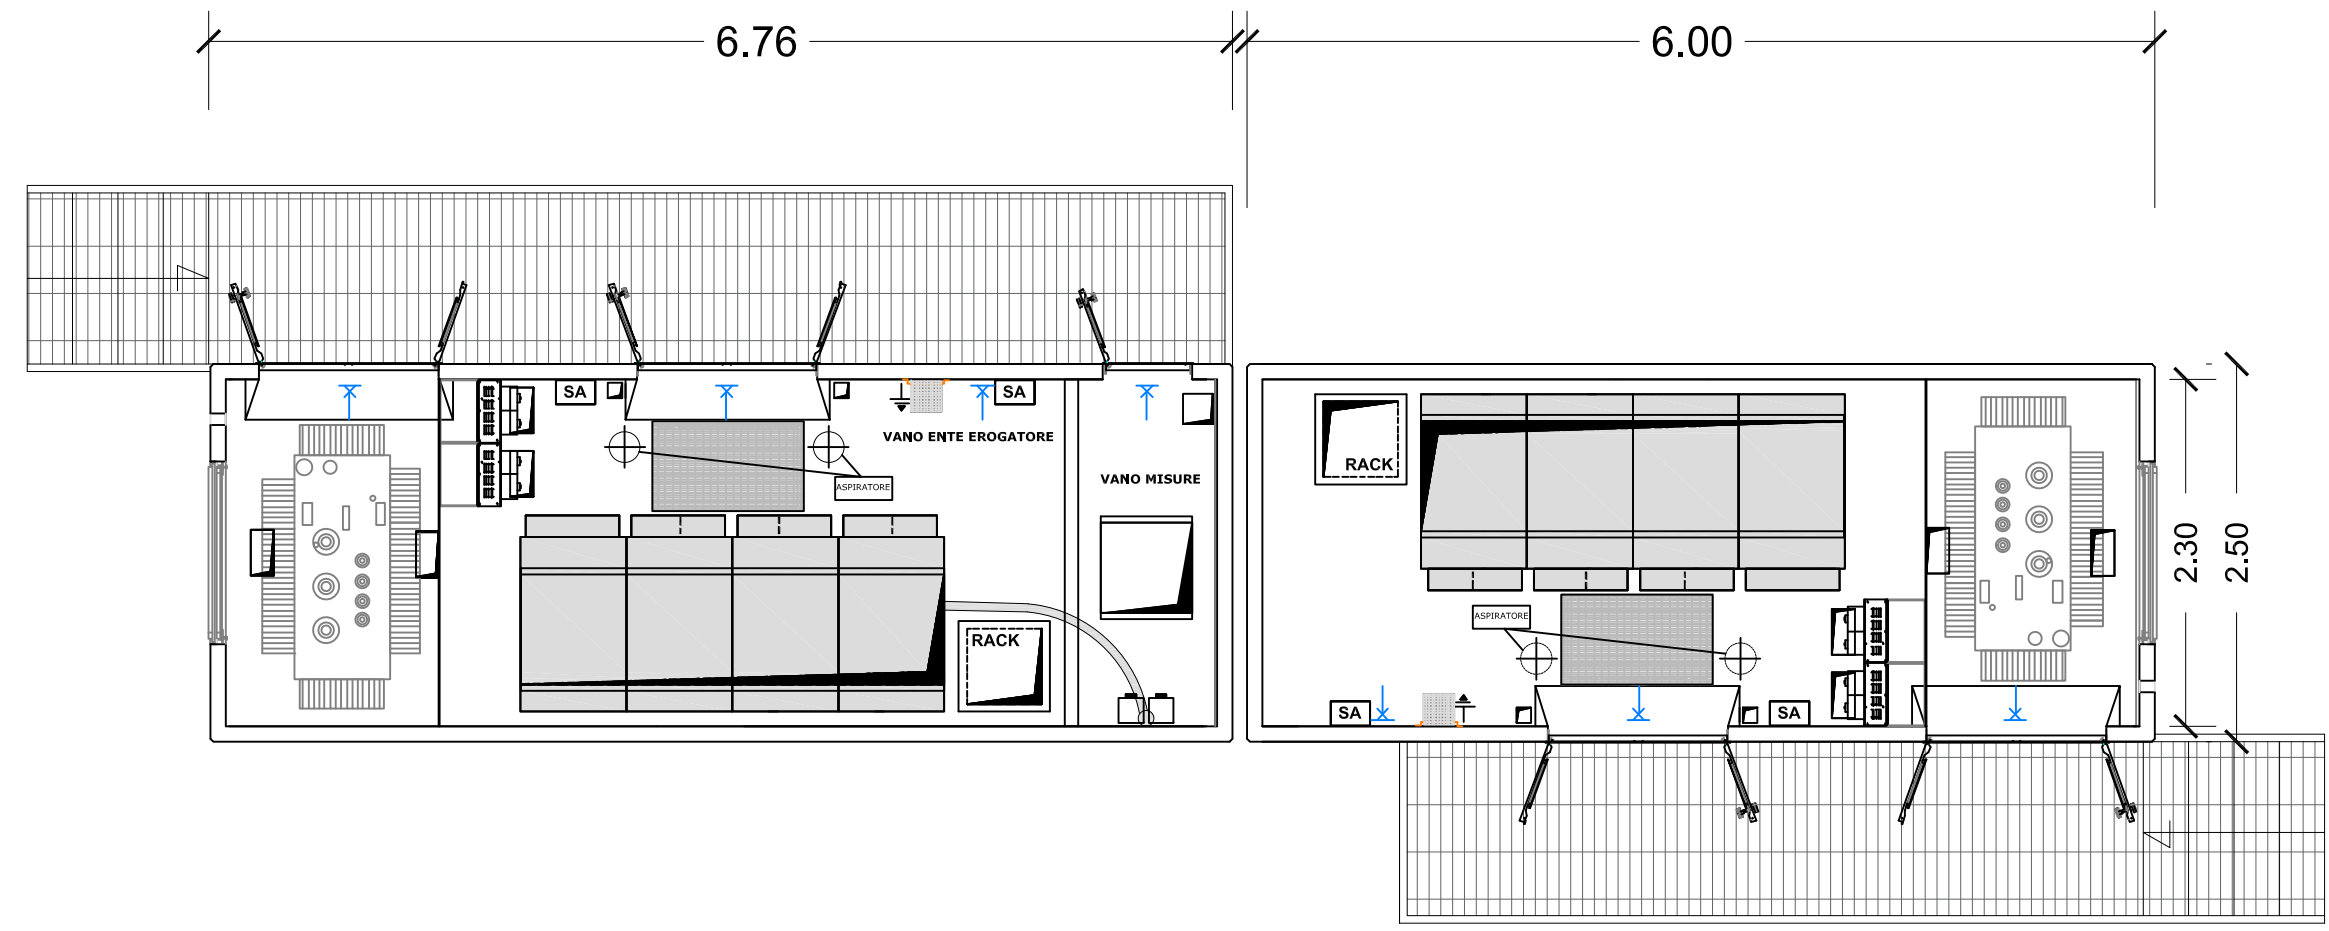


VISTA FRONTE

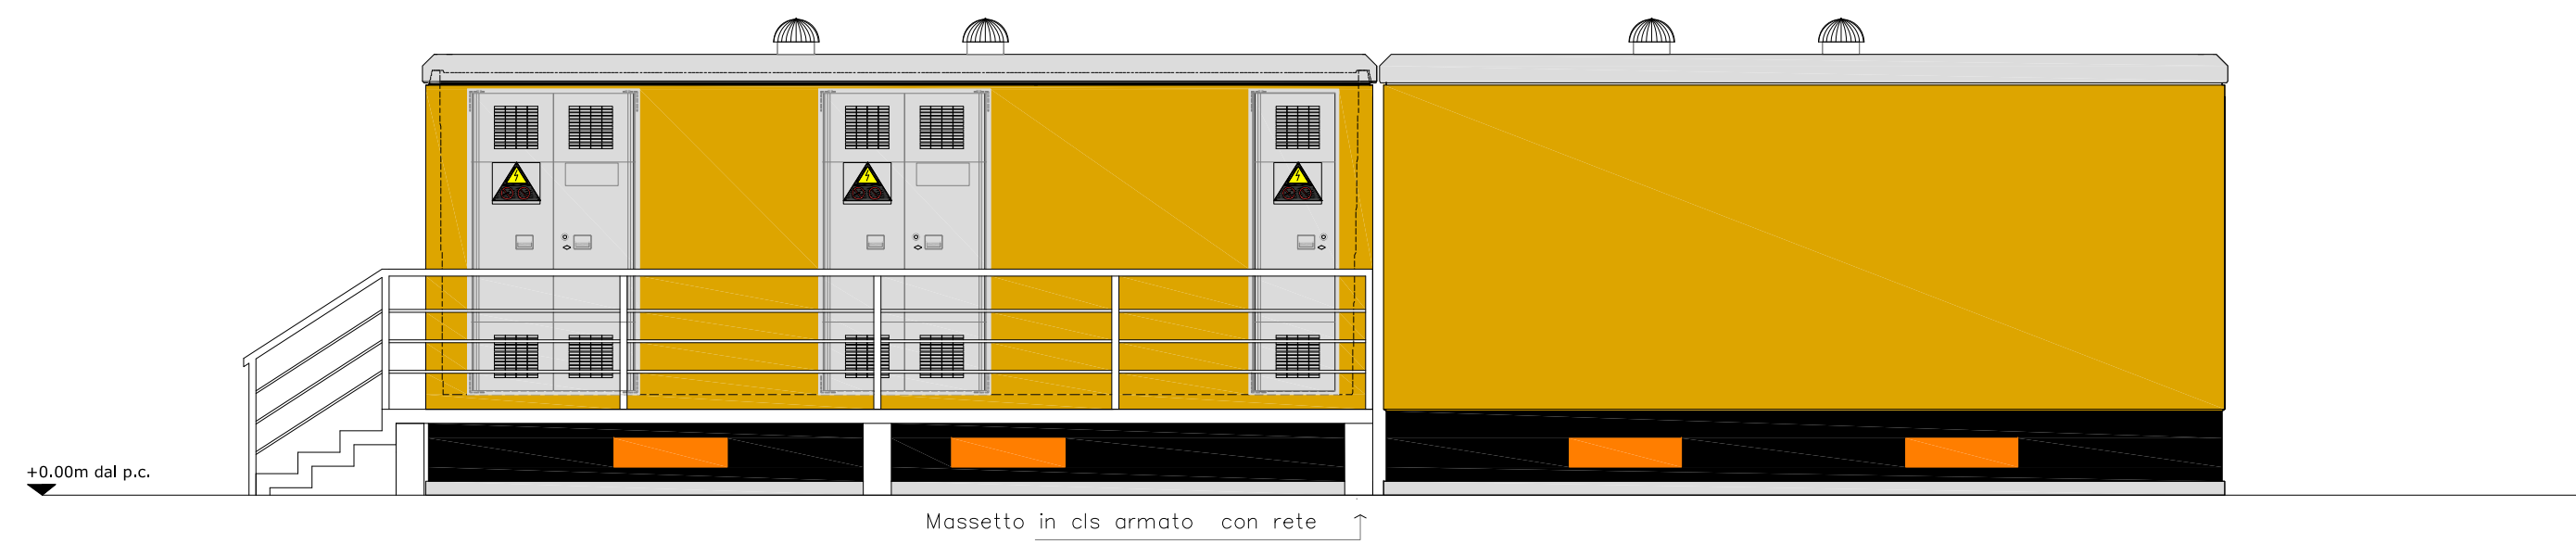


VISTA RETRO




RIFERIMENTO LAYOUT: ELABORATO TECNICO P_03_PL_05_STO_R01

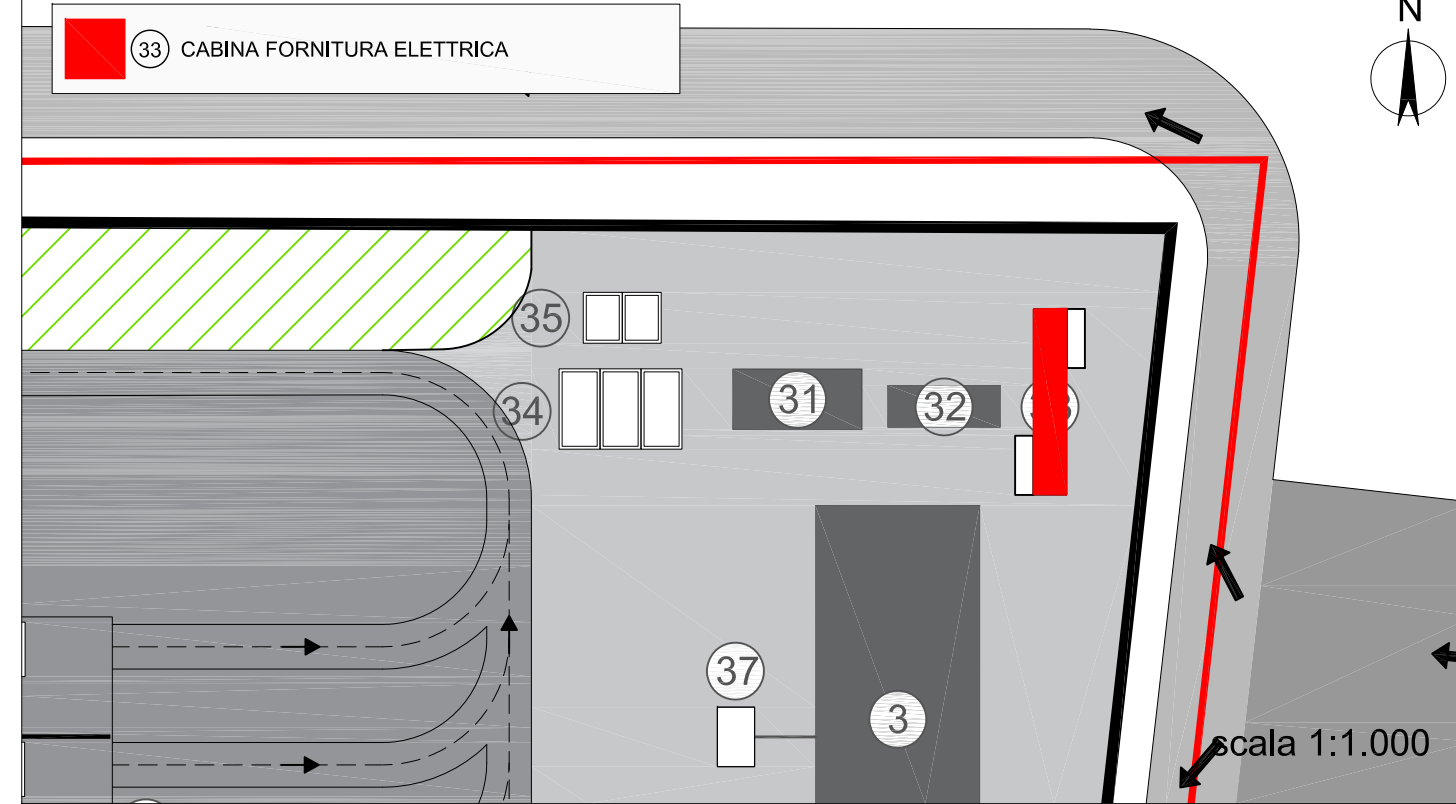

VISTA LATERALE

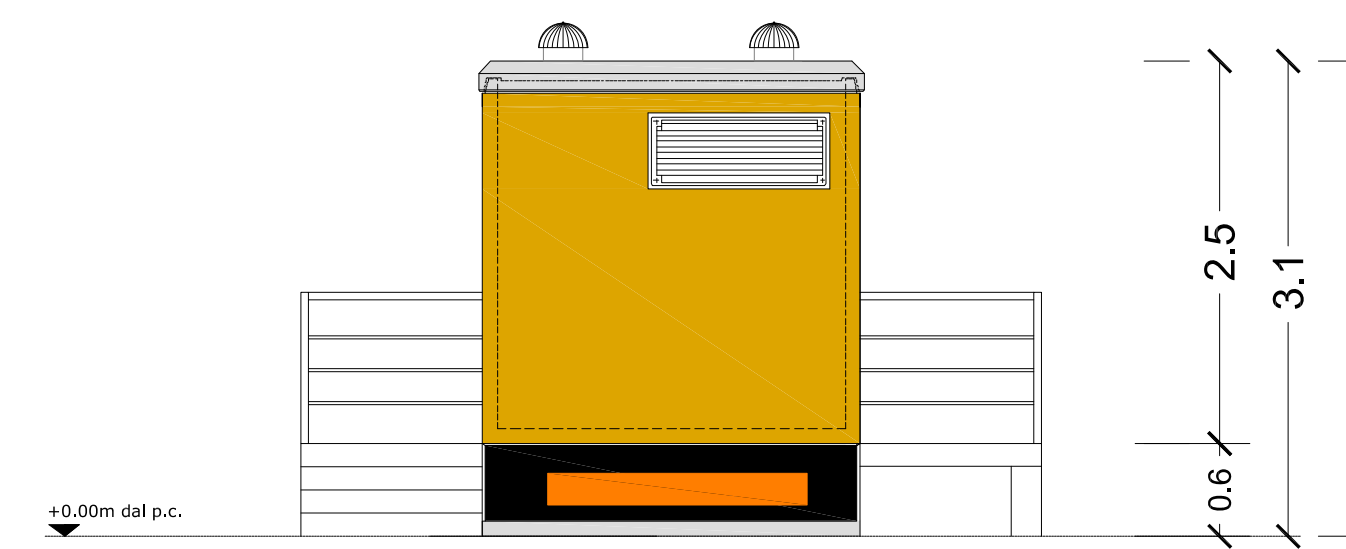


VISTA LATERALE

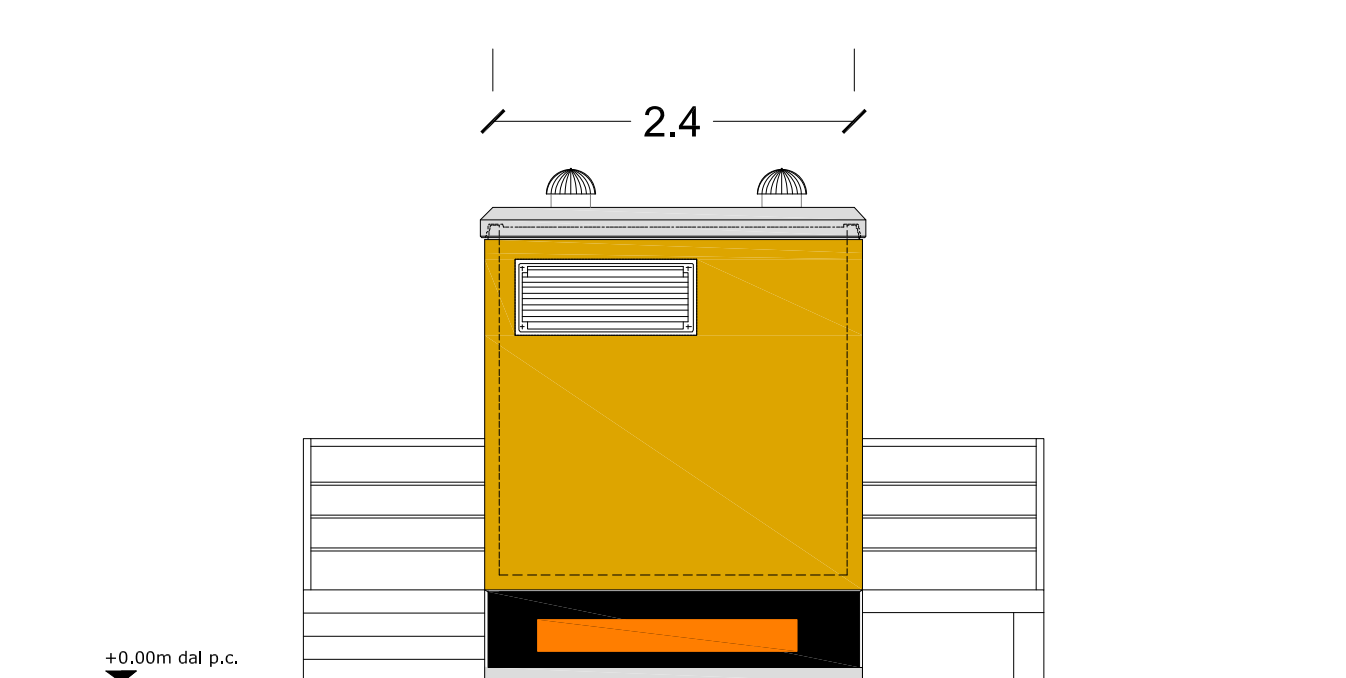


TERMINALE OFF-SHORE


VISTA IN PIANTA CABINA UTENTE MT/BT

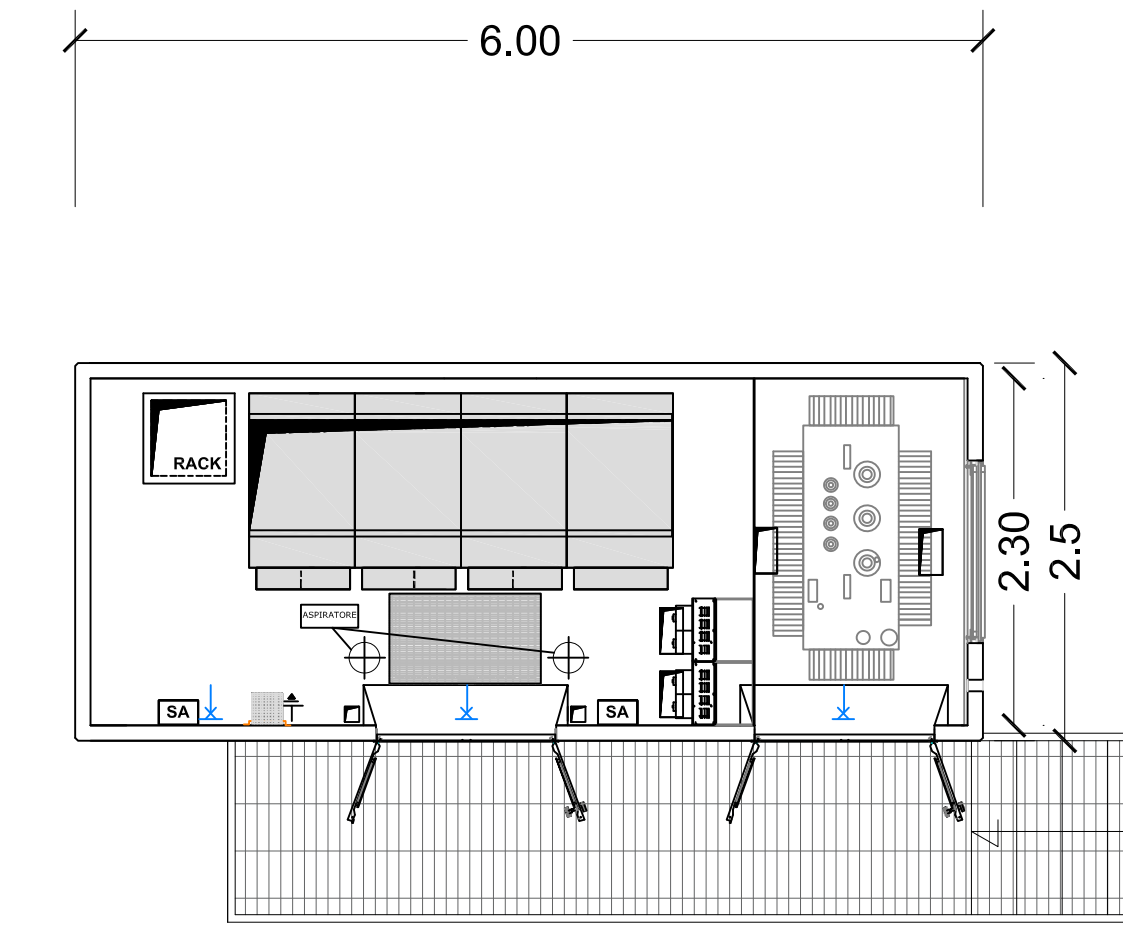


VISTA FRONTE

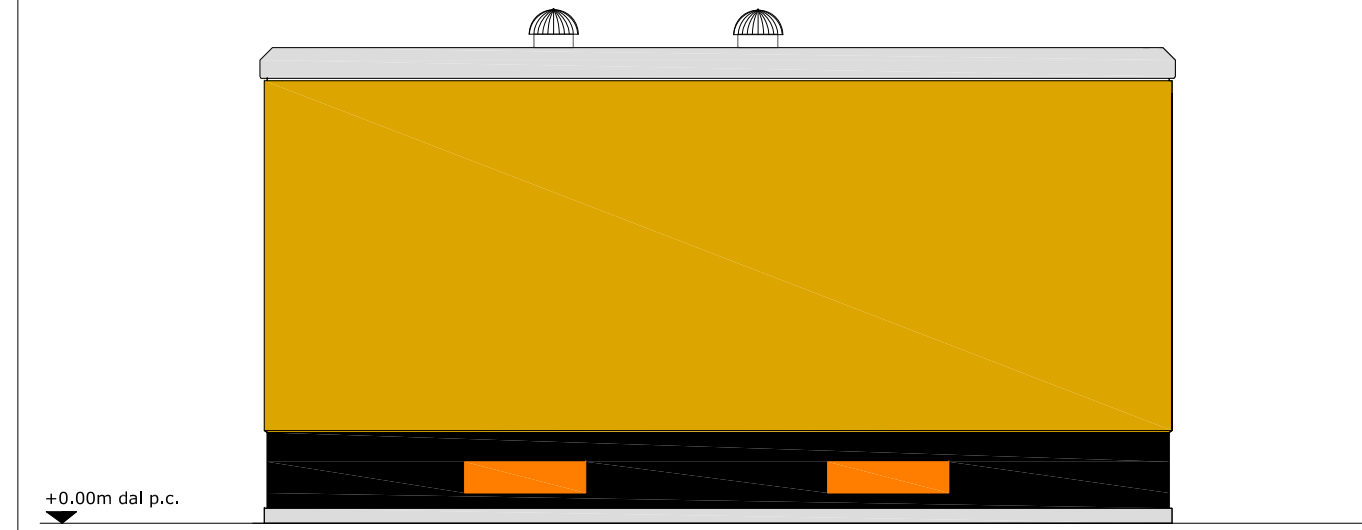


VISTA RETRO

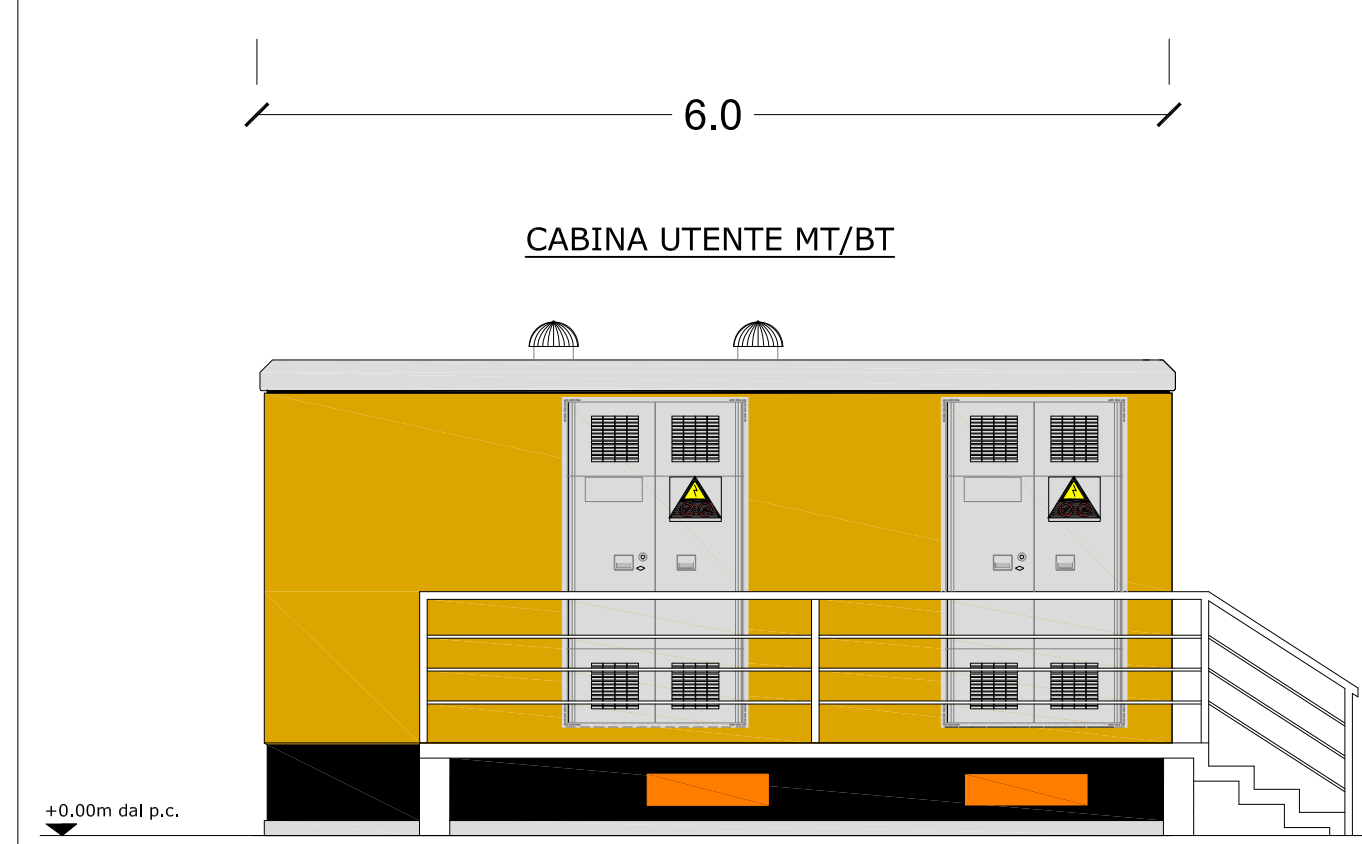


RIFERIMENTO LAYOUT: ELABORATO TECNICO P_03_PL_06_TOS_R01

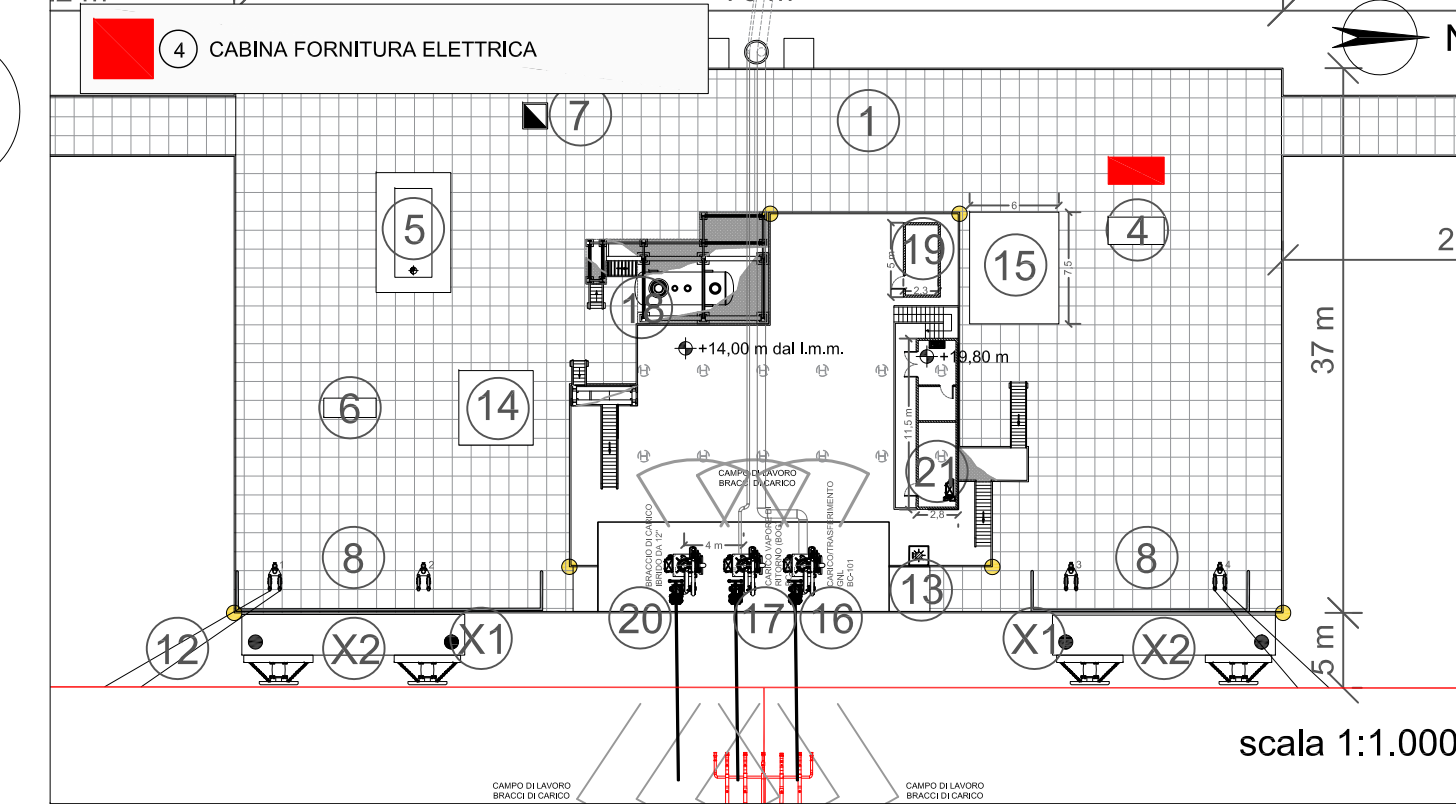

VISTA LATERALE

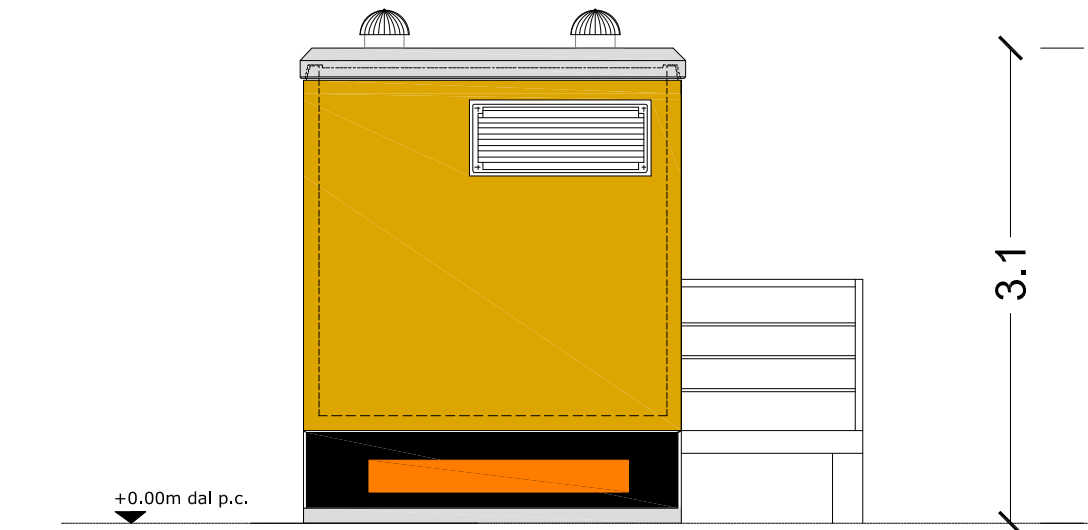

VISTA LATERALE

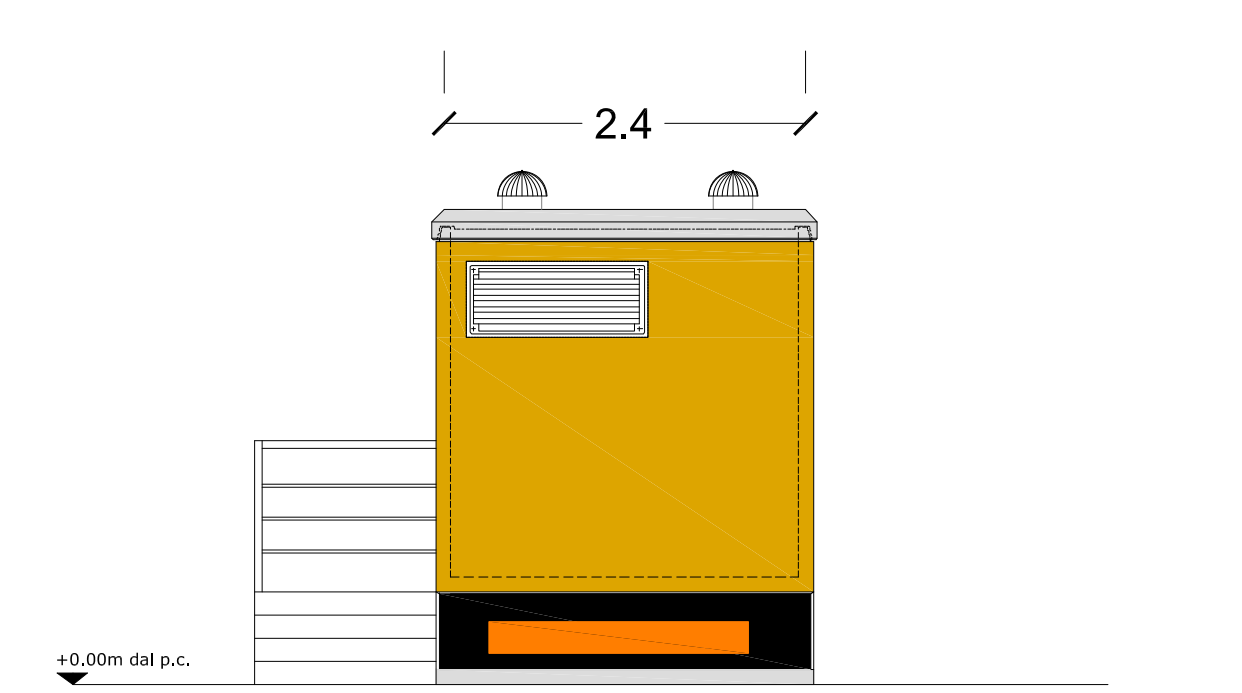

<p>Proponente</p> <p>IONIO FUEL LIQUID NATURAL GAS</p> <p>IONIO FUEL S.R.L. Riviera di Chiaia n°276 80121 Napoli (NA)</p>		<p>DEPOSITO COSTIERO DI RIGASSIFICAZIONE PER IL GNL (Gas Naturale Liquefatto) nel Comune di Crotona area industriale CO.R.A.P. "Ionio Fuel - Crotona LNG"</p> <p>Società di ingegneria incaricata per la progettazione</p> <p>PROTOPOWER</p> <p>PROTO POWER S.R.L. Sede legale ed uffici: 80121 Napoli (NA) - Riviera di Chiaia n°276 P.IVA0595521217</p>			
<p>DEPOSITO COSTIERO DI RIGASSIFICAZIONE DI GNL DA 20.000 MC NEL COMUNE DI CROTONA IN ZONA INDUSTRIALE CO.R.A.P. PROVINCIA DI CROTONA</p>			<p>Gruppo di lavoro</p> <p>Studio di impatto ambientale Arch. Maddalena Proto Opere strutturali Arch. Luigi Varuli Ing. Valentinia Varuli Sicurezza Cantieri Arch. Maddalena Proto Arch. Luigi Varuli Ing. Valentinia Varuli Arch. Rosa Varuli Direzione Lavori Arch. Maddalena Proto Arch. Luigi Varuli Ing. Valentinia Varuli</p>		
	<p>Consulenze specialistiche</p> <p>Studio di fattibilità Dott. Luca Lamagna Geologia e geotecnica Genl. Alessandro Amato Opere idrauliche Ing. Giovanni Bruno Opere marittime Ing. Roberto de Rosa Studio di impatto acustico, Valutazione delle emissioni in atmosfera Ing. Carmine Iarocci Rapporto preliminare di sicurezza ICARO S.r.l.</p>				
<p>PIANTE E PROSPETTI CABINA FORNITURA ELETTRICA</p> <p>03 - PLANIMETRIE DI PROGETTO DEPOSITO GNL</p>					
<p>NOME FILE</p> <p>P_03_PL_15_CEL_R02</p>		<p>Progetto Definitivo</p> <p>SCALA</p> <p>1:50</p>			
<p>CODICE ELAB.</p> <p>P03PL15CEL R02 REV C</p>					
REV.	DESCRIZIONE	DATA	REDDATTO	VERIFICATO	APPROVATO
C	Aggiornamento del Progetto Definitivo a seguito delle osservazioni del C.T.R. di Catanzaro - N° Integrazione del 30/06/2023 di cui al prot. 523302023/COMAR/Comando Provinciale VVF Crotona	Maggio 2023	V.V.	M.P.	L.V.