

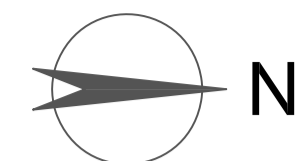


Pianta

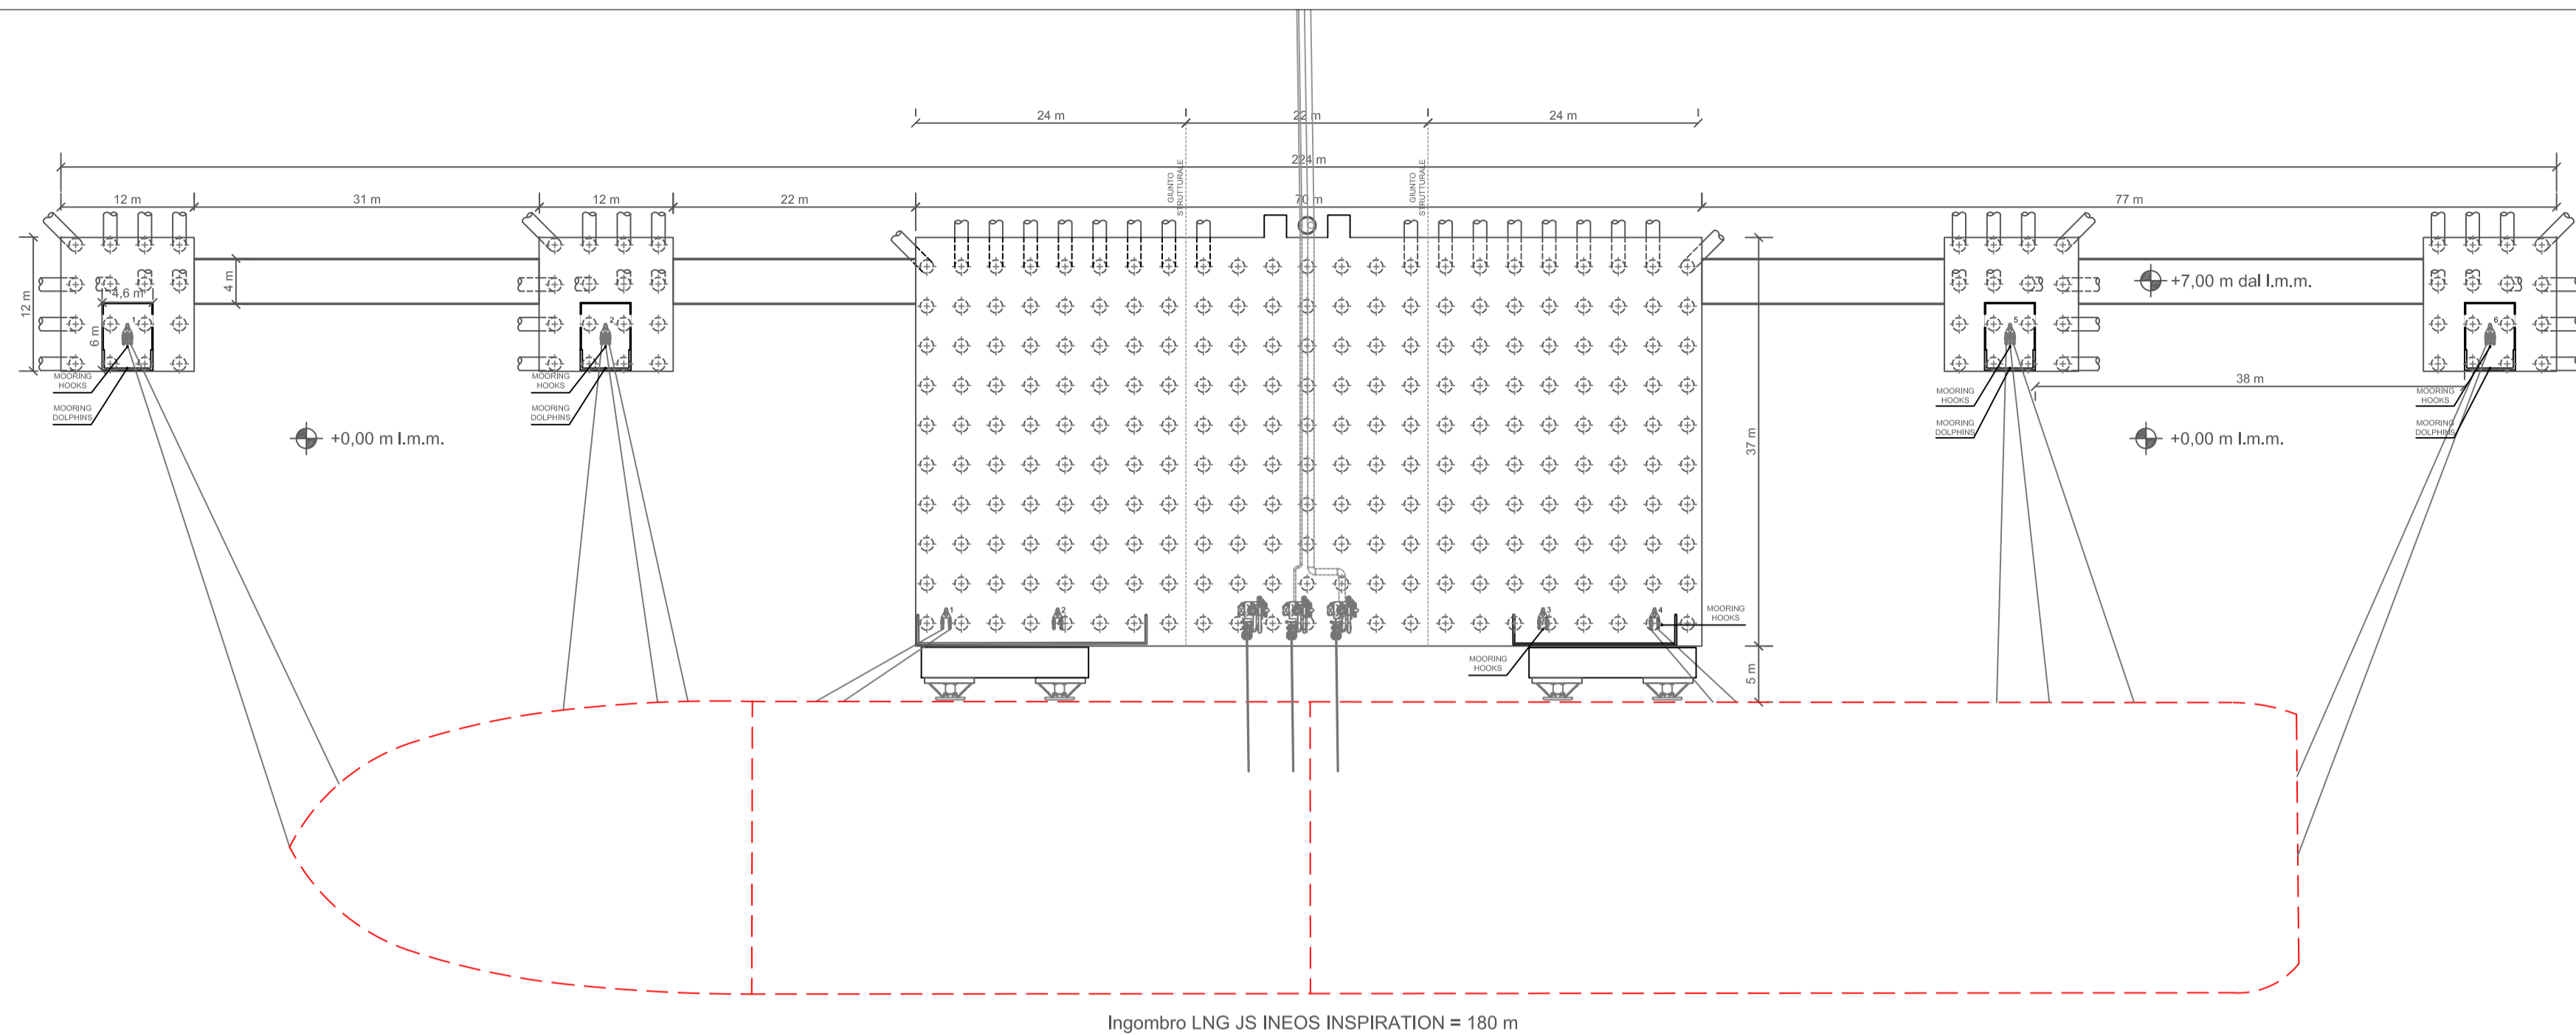

Prospetto/sezione

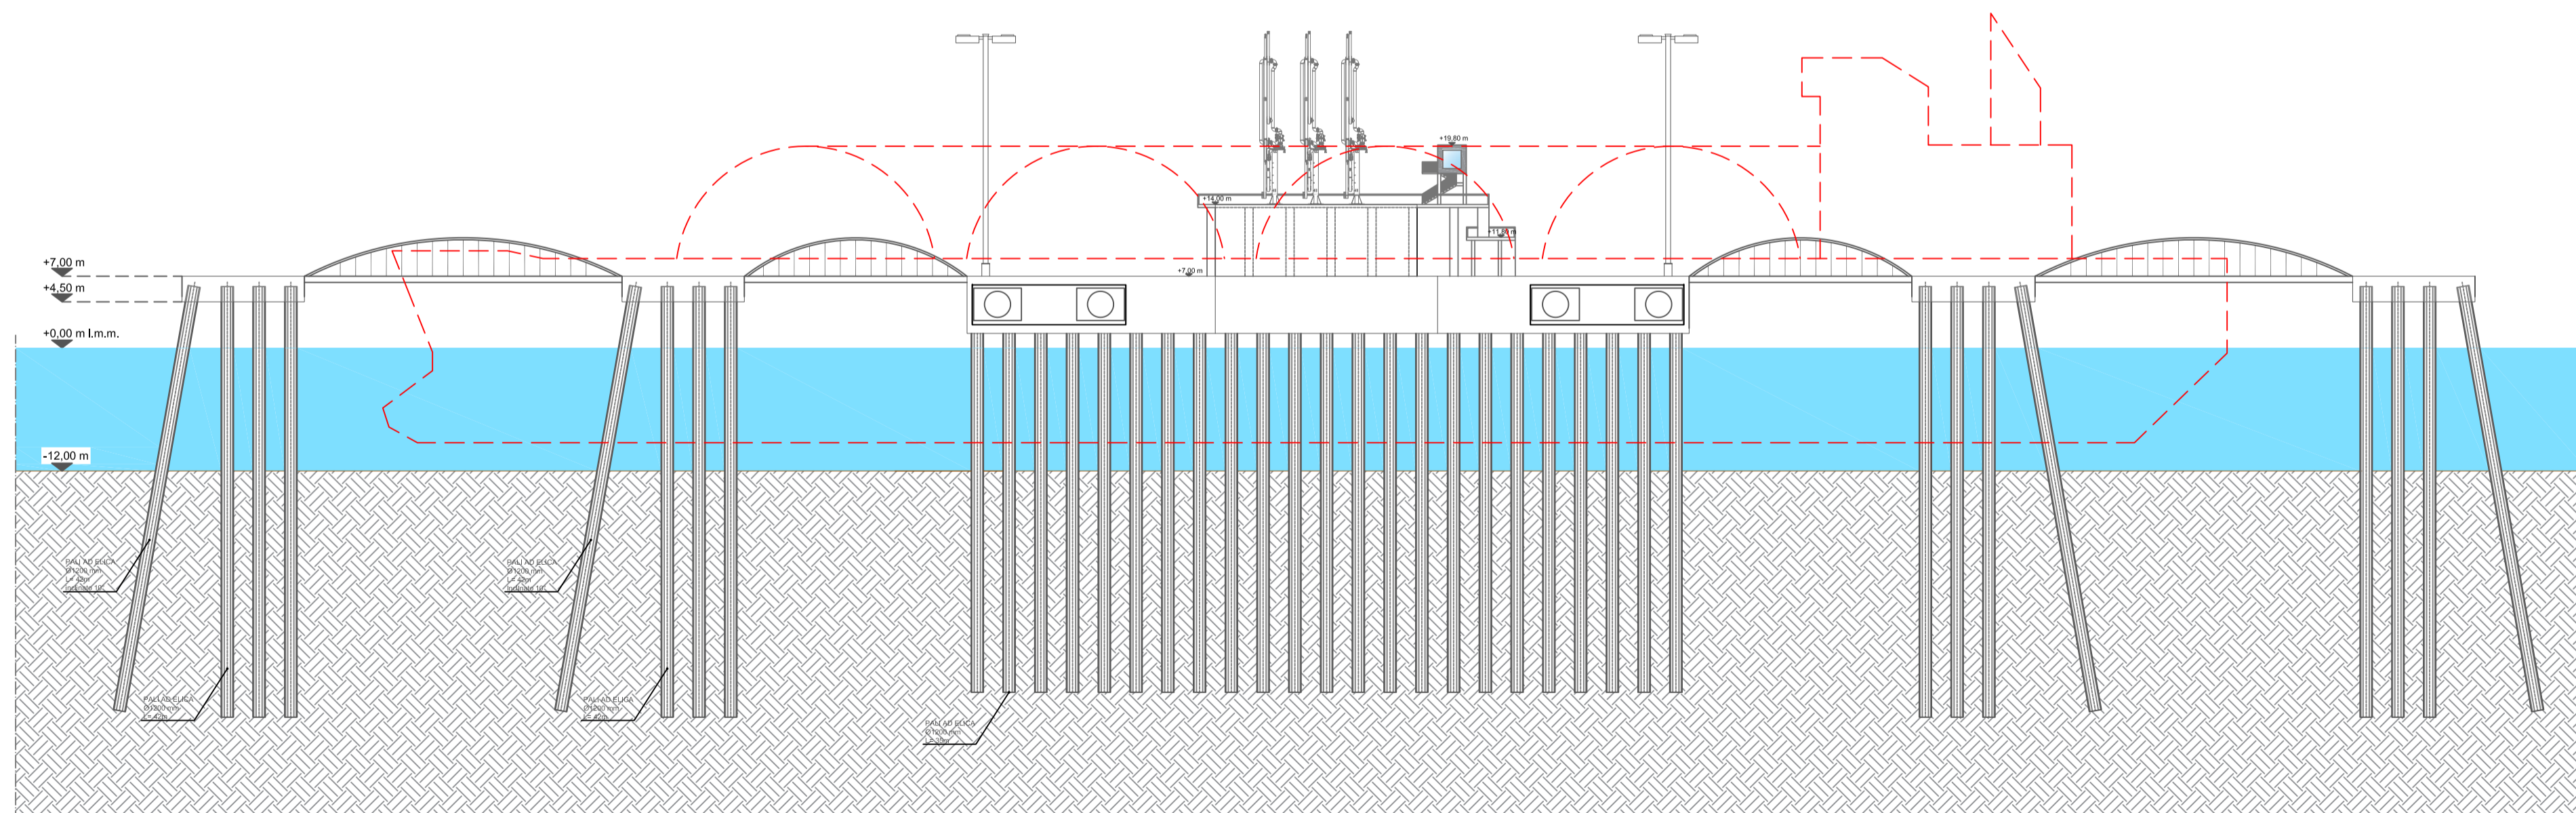

scala 1:500



Proponente



IONIO FUEL S.R.L.
Riviera di Chiaia n°276
80121 Napoli (NA)


DEPOSITO COSTIERO DI RIGASSIFICAZIONE PER IL GNL
(Gas Naturale Liquefatto) nel Comune di Crotona area industriale CO.R.A.P.
"Ionio Fuel - Crotona LNG"

Società di Ingegneria Incaricata per la progettazione



PROTO POWER S.R.L.
Sede legale ed uffici:
80121 Napoli (NA) - Riviera di Chiaia n°276
P.IVA:05805521217

DEPOSITO COSTIERO DI RIGASSIFICAZIONE DI GNL DA 20.000 MC NEL COMUNE DI CROTONE IN ZONA INDUSTRIALE CO.R.A.P. PROVINCIA DI CROTONE

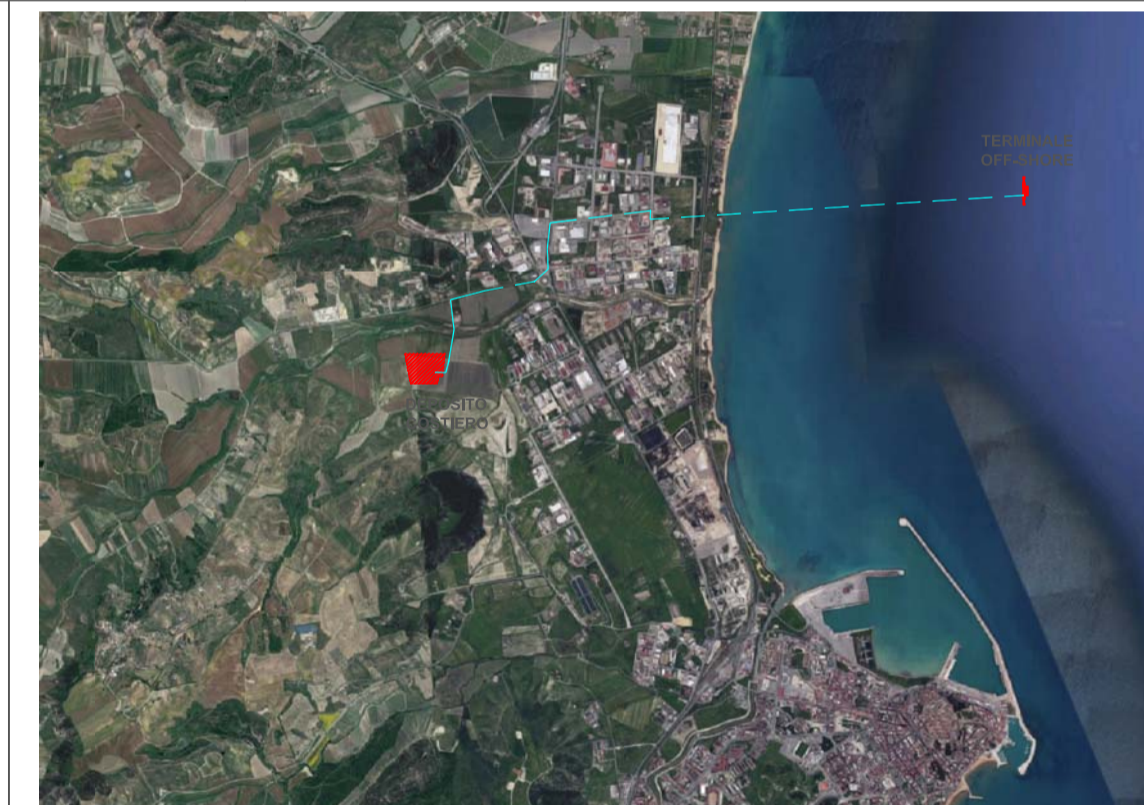

Gruppo di lavoro

Studio di impatto ambientale
Arch. Maddalena Proto
Opere strutturali
Arch. Maddalena Proto
Arch. Luigi Vartuli
Ing. Valentina Vartuli
Sicurezza Cantieri
Arch. Maddalena Proto
Arch. Luigi Vartuli
Ing. Valentina Vartuli
Direzione Lavori
Arch. Maddalena Proto
Arch. Luigi Vartuli
Ing. Valentina Vartuli

Consulenze specialistiche

Studio di fattibilità
Dott. Luca Lamagna
Geologia e geotecnica
Geol. Alessandro Amato
Opere Idrauliche
Ing. Giovanni Bruno
Opere marittime
Ing. Roberto de Rosa
Studio di impatto acustico, Valutazione delle emissioni in atmosfera
Ing. Carmine Ieroldo
Rapporto preliminare di sicurezza
ICARO S.r.l.

OPERE MARITTIME - TERMINALE DI RICEZIONE GNL OFF-SHORE
MODALITA' DI POSA ED ANCORAGGIO DELLA STRUTTURA SUL FONDALE MARINO DELLA PIATTAFORMA OPERATIVA

03 - PLANIMETRIE DI PROGETTO DEPOSITO GNL

NOME FILE		Progetto Definitivo		SCALA	
P_03_PL_16_OPM_R02				1:500	
CODICE ELAB.					
P03		PL16		OPM R02	
REV. C					
REV.	DESCRIZIONE	DATA	REDATTO	VERIFICATO	APPROVATO
C	Aggiornamento della condotta criogenica a seguito delle osservazioni di SNAM	Maggio 2023	V.V.	M.P.	L.V.