


RAPPRESENTAZIONE AREE SU C.T.R



SCALA 1:20.000

RAPPRESENTAZIONE AREE SU ORTOFOTO

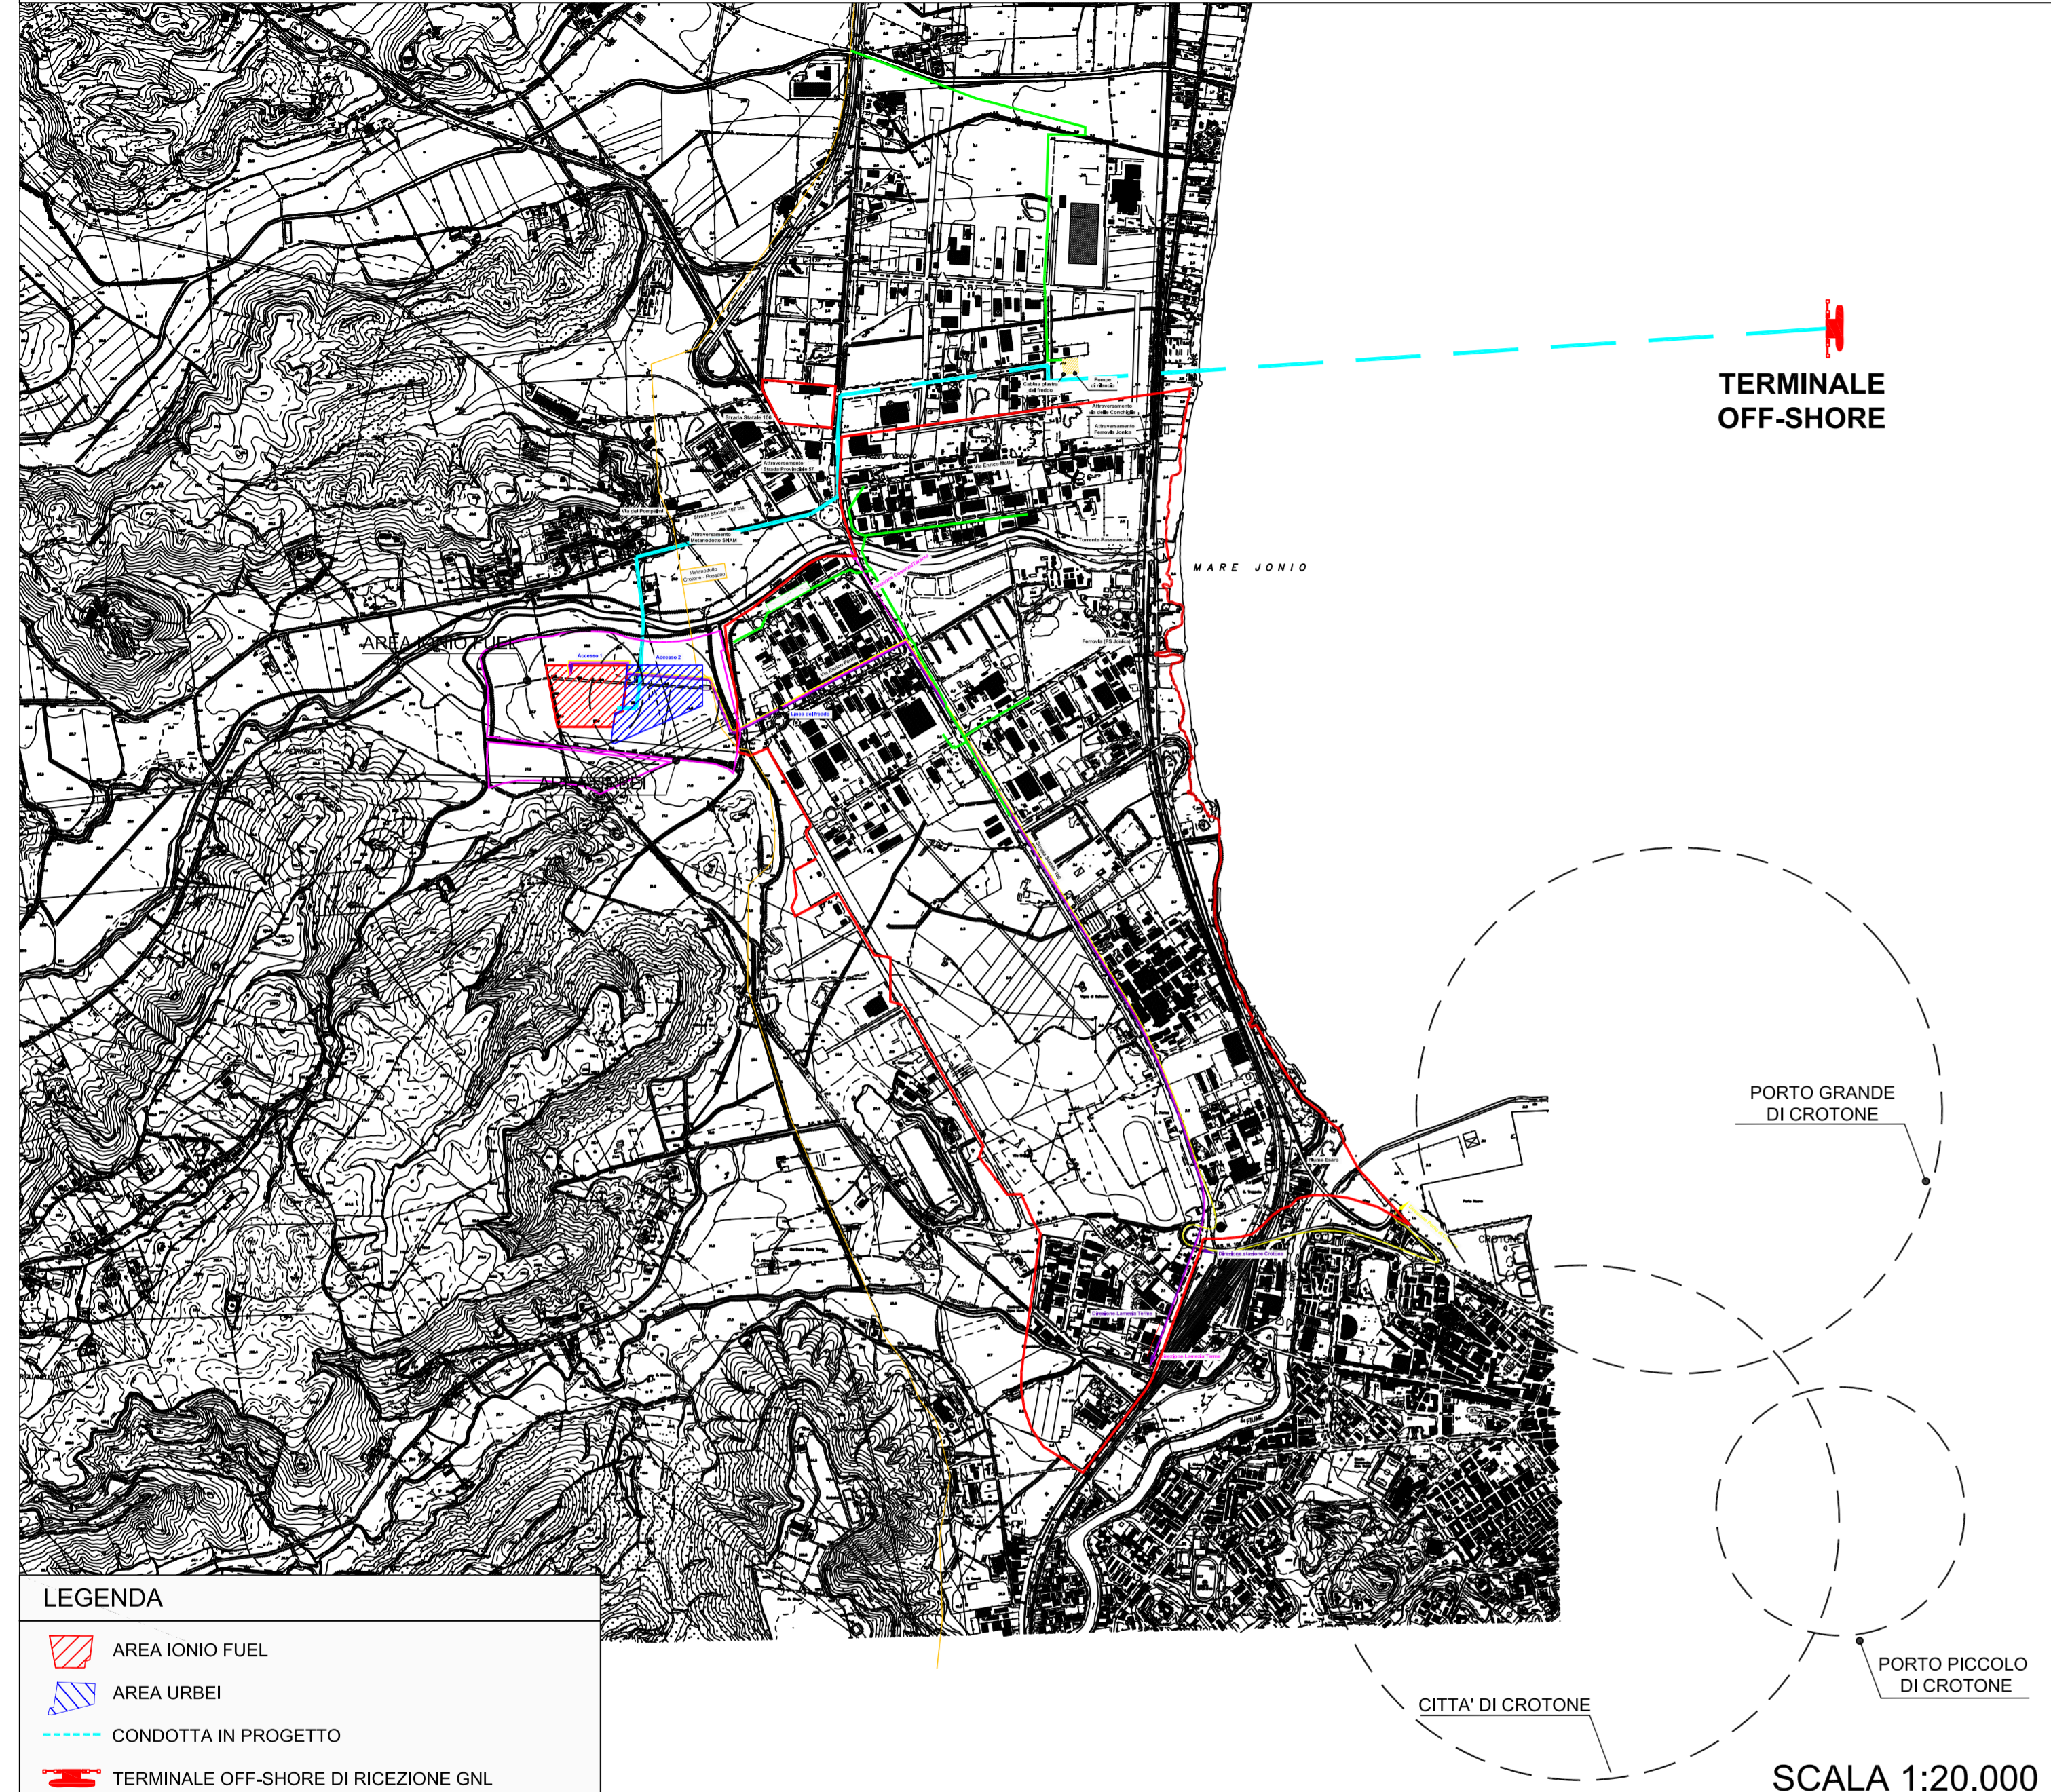


SCALA 1:20.000

RAPPRESENTAZIONE AREE SU BASE CATASTALE



SCALA 1:4.000

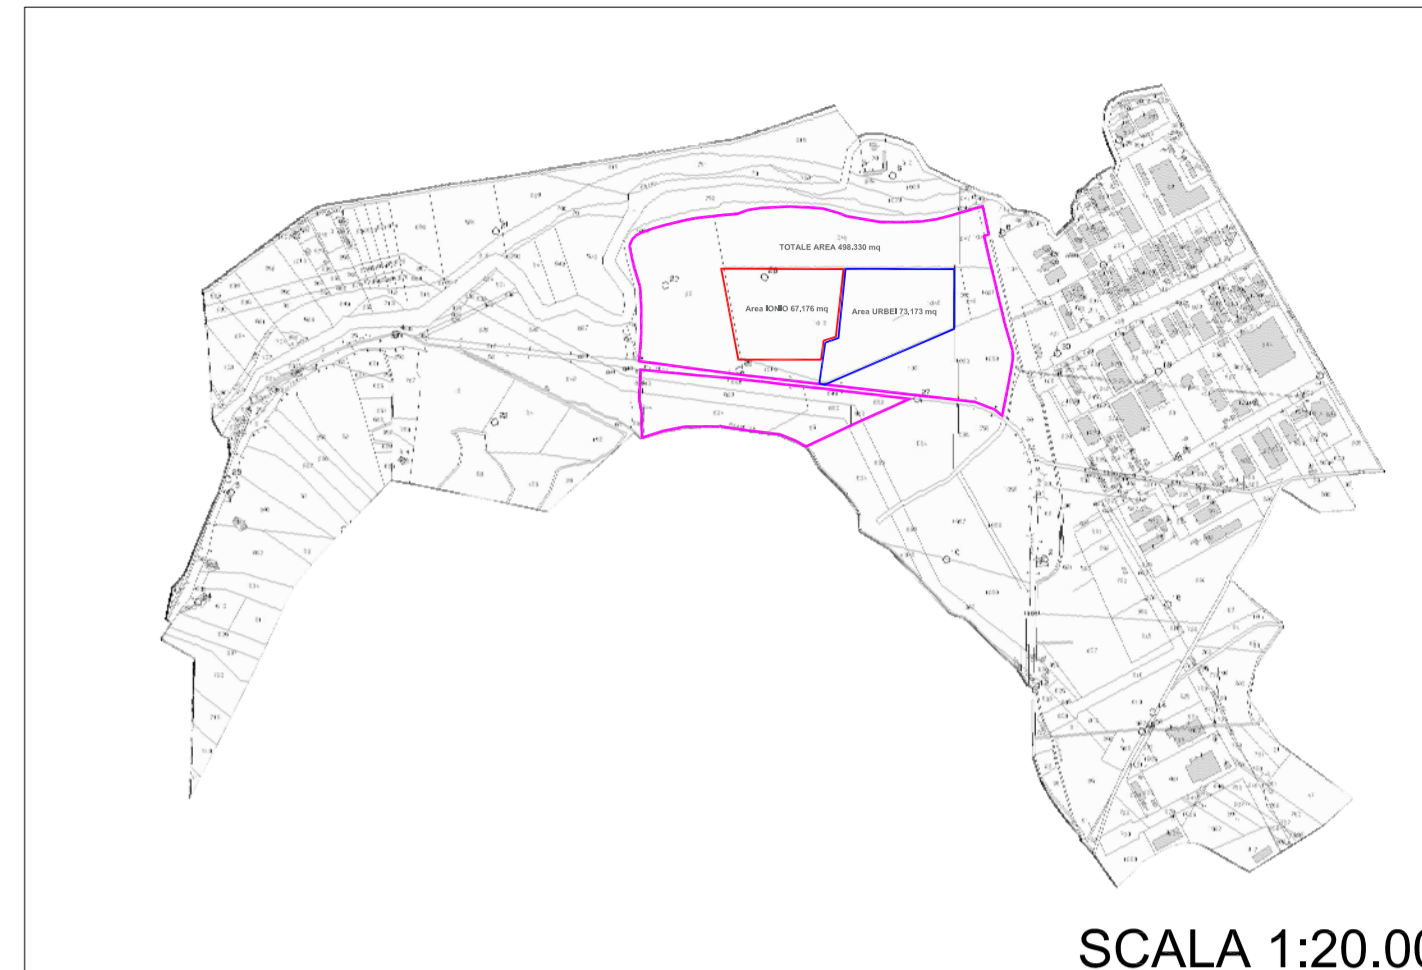


SCALA 1:20.000

Proponente
IONIO FUEL
IONIO FUEL S.R.L.
Riviera di Chiaia n°276
80121 Napoli (NA)

DEPOSITO COSTIERO DI RIGASSIFICAZIONE PER IL GNL
(Gas Naturale Liquefatto) nel Comune di Crotona area industriale CO.R.A.P.
"Ionio Fuel - Crotona LNG"

Società di ingegneria incaricata per la progettazione
PROTOPOWER
PROTO POWER S.R.L.
Sede legale ed uffici:
80121 Napoli (NA) - Riviera di Chiaia n°276
P.IVA:05805521217

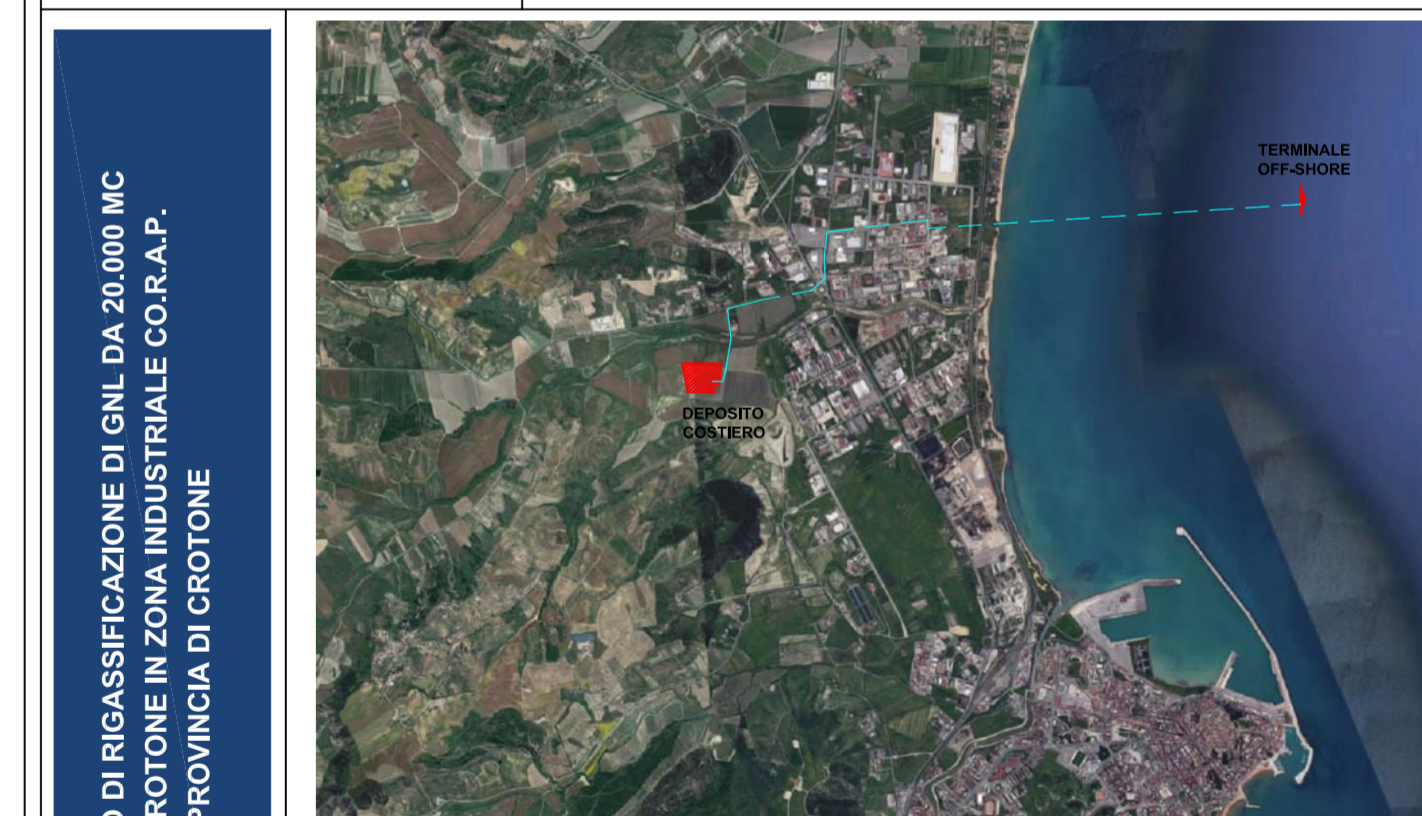

<p>DEPOSITO COSTIERO DI RIGASSIFICAZIONE DI GNL DA 20.000 MC NEL COMUNE DI CROTONE IN ZONA INDUSTRIALE CO.R.A.P. PROVINCIA DI CROTONE</p>	<p>Gruppo di lavoro</p> <p>Studio di impatto ambientale Arch. Maddalena Proto Opere strutturali Arch. Maddalena Proto Arch. Luigi Vartuli Ing. Valterina Vartuli Sicurezza Cantieri Arch. Maddalena Proto Arch. Luigi Vartuli Arch. Rocco Vartuli Direzione Lavori Arch. Maddalena Proto Arch. Luigi Vartuli Ing. Valterina Vartuli</p>	<p>Consulenze specialistiche</p> <p>Studio di fattibilità Dott. Luca Lamagna Geologia e geotecnica Geol. Alessandro Arato Opere Idrauliche Ing. Giovanni Bruno Opere marittime Ing. Roberto de Rosa Studio di impatto acustico, Valutazione delle emissioni in atmosfera Ing. Carmine Iorio Rapporto preliminare di sicurezza ICARFO S.r.l.</p>
	<p>UBICAZIONE SCELTA PROGETTUALE IONIO FUEL E URBEI</p>	

<p>03 - PLANIMETRIE DI PROGETTO DEPOSITO GNL E IMPIANTO DI DIGESTIONE ANAEROBICA</p>		<p>SCALA VARIE</p>			
<p>NOME FILE P_03_PL_26_DDA_R00</p>		<p>Progetto Definitivo</p>			
<p>CODICE ELAB. P03PL26DDAR00</p>		<p>REV. A</p>			
REV.	DESCRIZIONE	DATA	REDATTO	VERIFICATO	APPROVATO
A		Maggio 2023	V.V.	M.P.	L.V.