PIANTE E SEZIONI PENSILINA E BAIE DI CARICO

SEZIONE B-B'

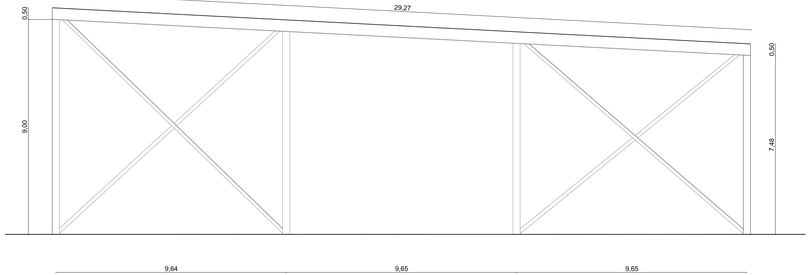

SEZIONE A-A'

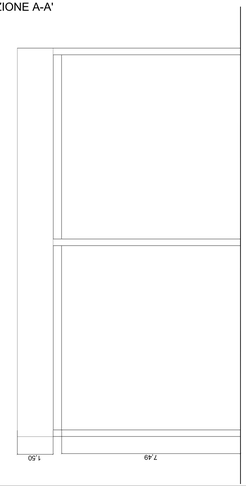

PIANTA

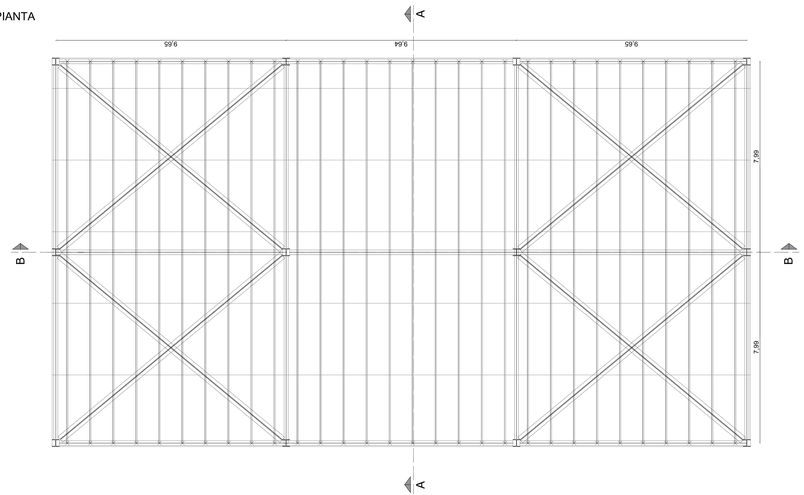

PIANTA

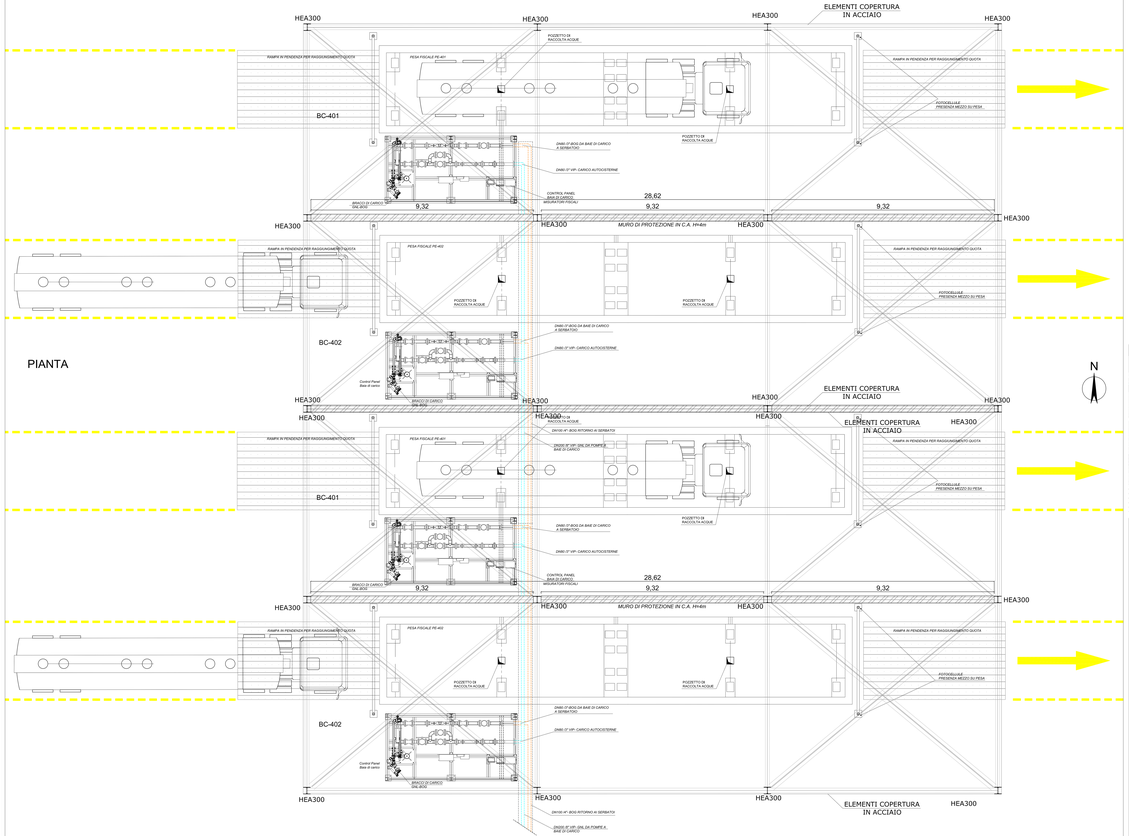

RIFERIMENTO LAYOUT: ELABORATO TECNICO P_03_PL_05_STO_R01

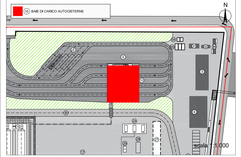

Proponente

IONIO FUEL

IONIO FUEL S.R.L.
Sede Legale: Via Roma 114
Milano - Italia 20122
P.I. / Tax id: 10 ...

DEPOSITO COSTIERO DI RIGASSIFICAZIONE PER IL GNL
(Gas Naturale Liquefatto) nel Comune di Crotone area Industriale CIS.R.A.P.
"Ionio Fuel - Crotone LNG"

Società di Ingegneria Incaricata per il progettazione

PROTO PROGETTI S.R.L.
Sede Legale: Via Roma 108/A
80121 Napoli (Italy) - Partita IVA (Cross) n°1276
T. (+39) 0039081 5513

DEPOSITO COSTIERO DI RIGASSIFICAZIONE DI GNL DA 25.000 M³ NEL COMUNE ED EDIFICIO IN ZONA INDUSTRIALE C.I.S.A.A.P. PROVINCIA DI CROTONE

Gruppo di lavoro

Studio di Impatto ambientale
Ing. Giovanni Proto
Opere strutturali
Arch. Maddalena Proto
Geom. Rosa Ciancio
Ing. Valentina Vitrioli
Opere idrauliche
Arch. Maddalena Proto
Geom. Rosa Ciancio
Ing. Valentina Vitrioli
Opere elettriche
Arch. Maddalena Proto
Geom. Rosa Ciancio
Ing. Valentina Vitrioli
Geom. Rosa Ciancio
Opere meccaniche
Arch. Maddalena Proto
Geom. Rosa Ciancio
Ing. Valentina Vitrioli

Consulenze specialistiche

Studio di fattibilità
Ing. Giovanni Proto
Sicurezza cantieristica
Geol. Giovanna Amato
Sicurezza impianti
Ing. Giovanni Proto
Ing. Giovanni Proto
Opere marittime
Ing. Giovanni Proto
Studio di impatto acustico, Valutazione delle emissioni in atmosfera
Ing. Giovanni Proto
Rapporto preliminare di sicurezza
D.ARB S.r.l.

PLANIMETRIA DI DETTAGLIO BAIE DI CARICO AUTOCISTERNE

04 - PLANIMETRIE DI DETTAGLIO PARTI PRINCIPALI IMPIANTO

NOME FILE
P_04_PD_03_BAI_R02

Progetto Definitivo

SCALA
1:50

CODICE ELAB.
P.O.G.P.P.D.C.I.B.A.I.R.0.2

REV. 00

REV.	DESCRIZIONE	DATA	REDATTO	VERIFICATO	APPROVATO
C	Aggiornamento secondo richiesta e nuovo layout planimetrico CIS all'interno CAP	Maggio 2022	G.D.	M.P.	L.P.

Proprietà riservata. Non può essere riprodotto o rivelato a nessuno senza il consenso scritto della Proto Progetti S.r.l.