



PARTICOLARE PLANIMETRICO

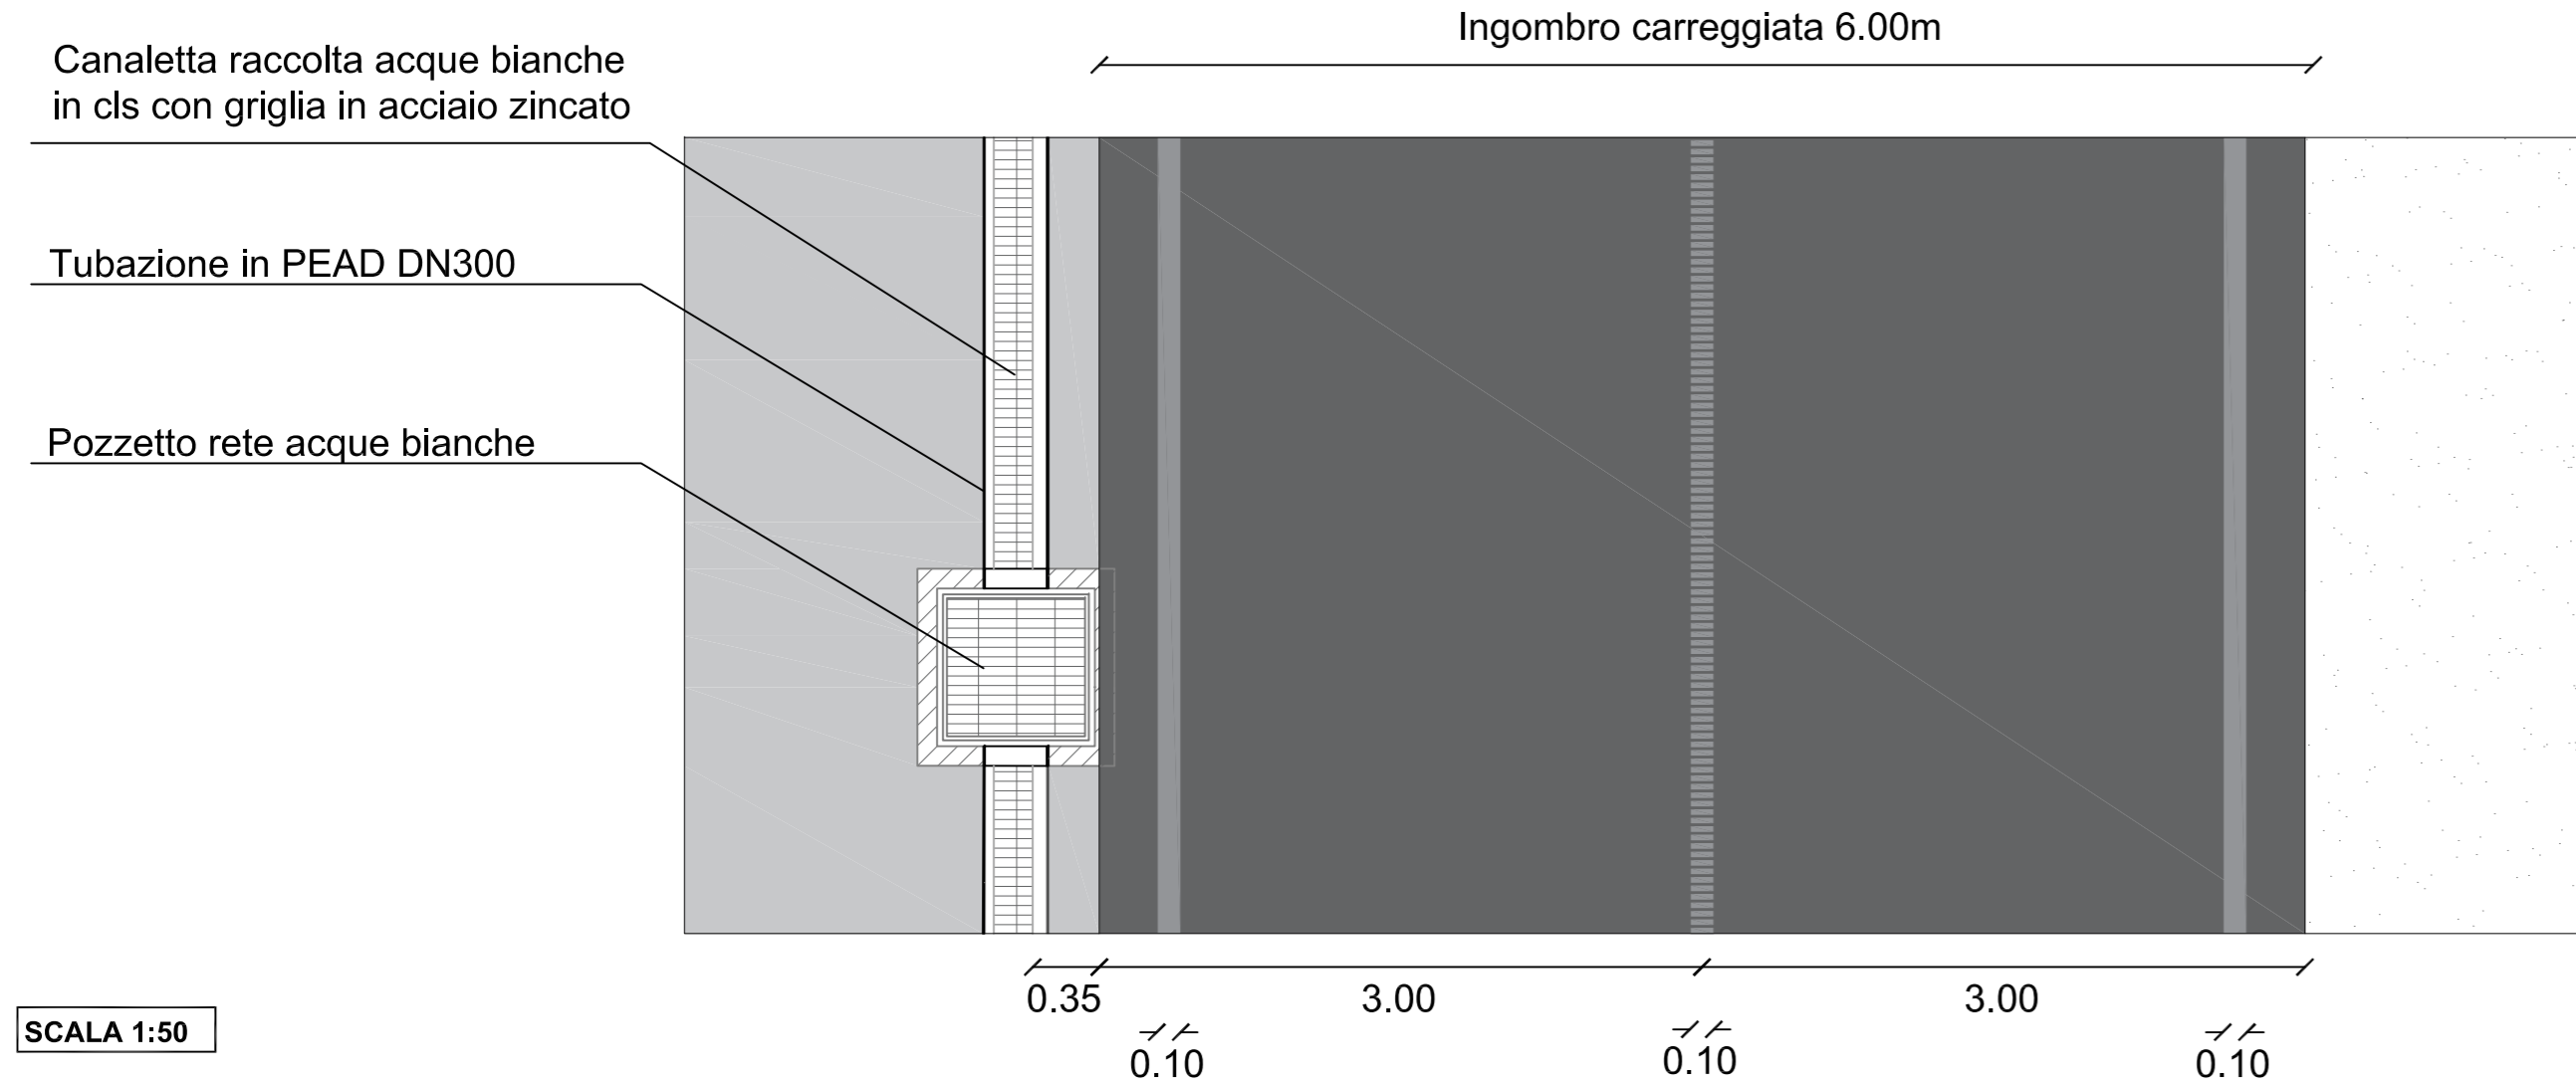


SCALA 1:50

SEZIONE A-A'

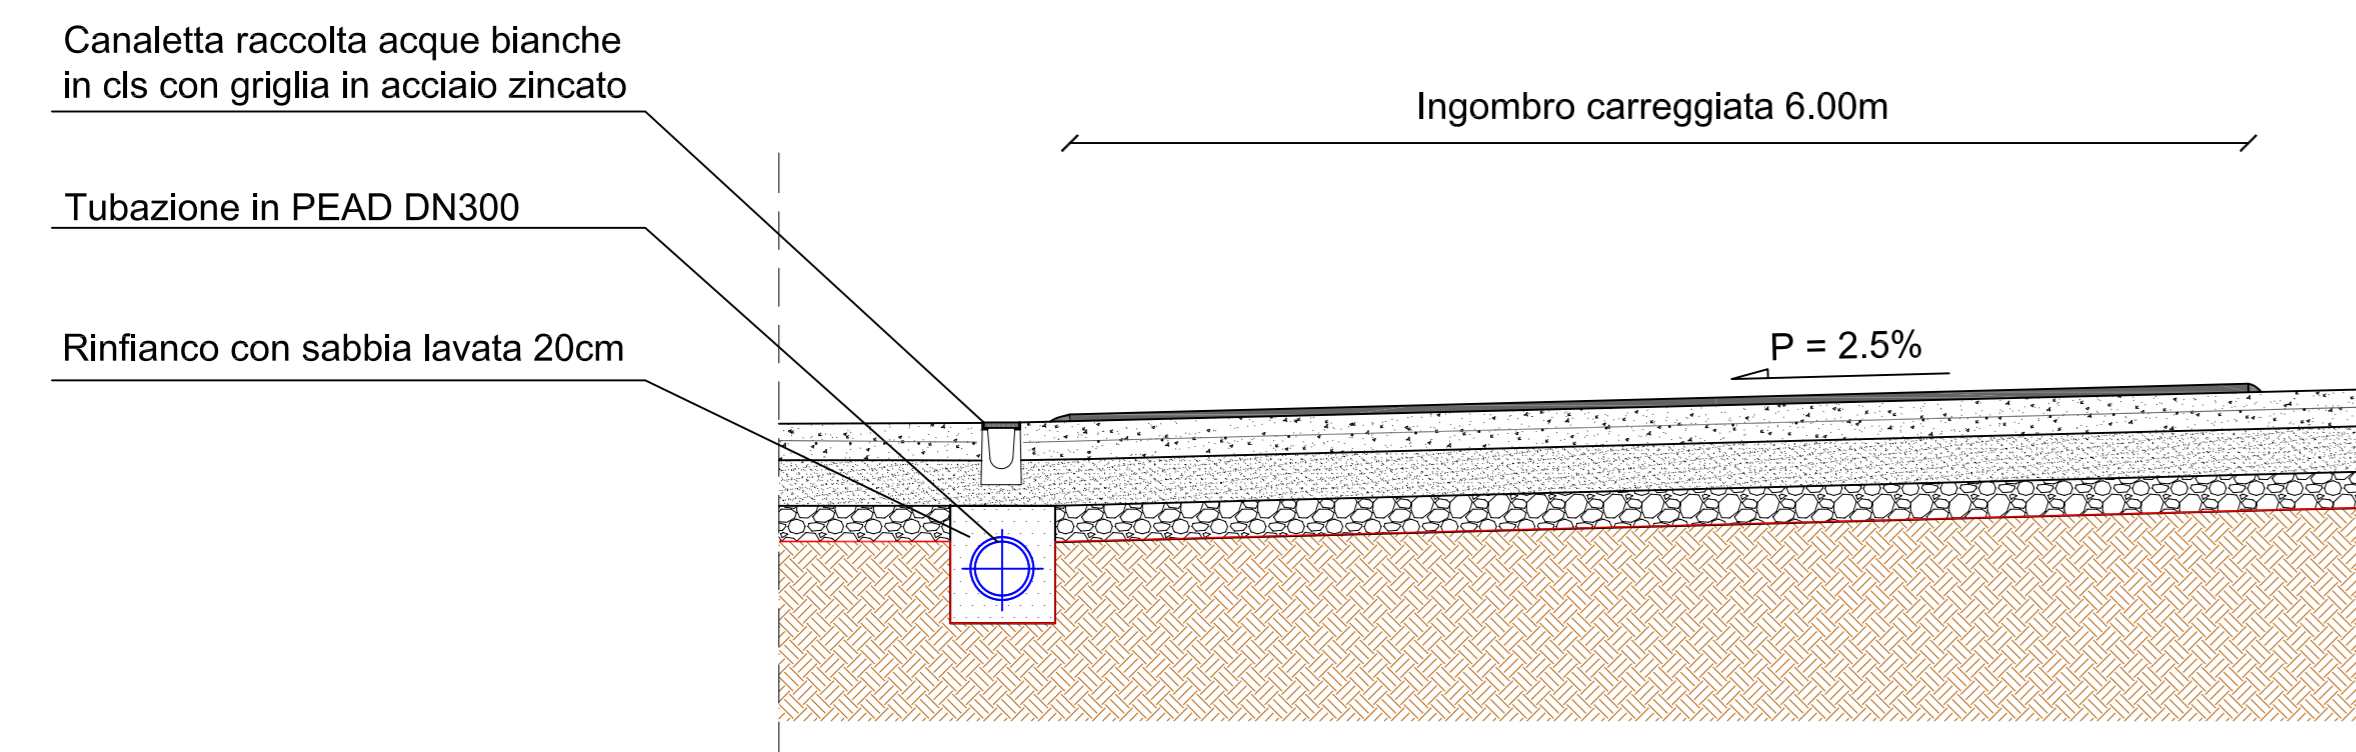


SCALA 1:50

SEZIONE B-B' - Sezione in corrispondenza del pozzetto

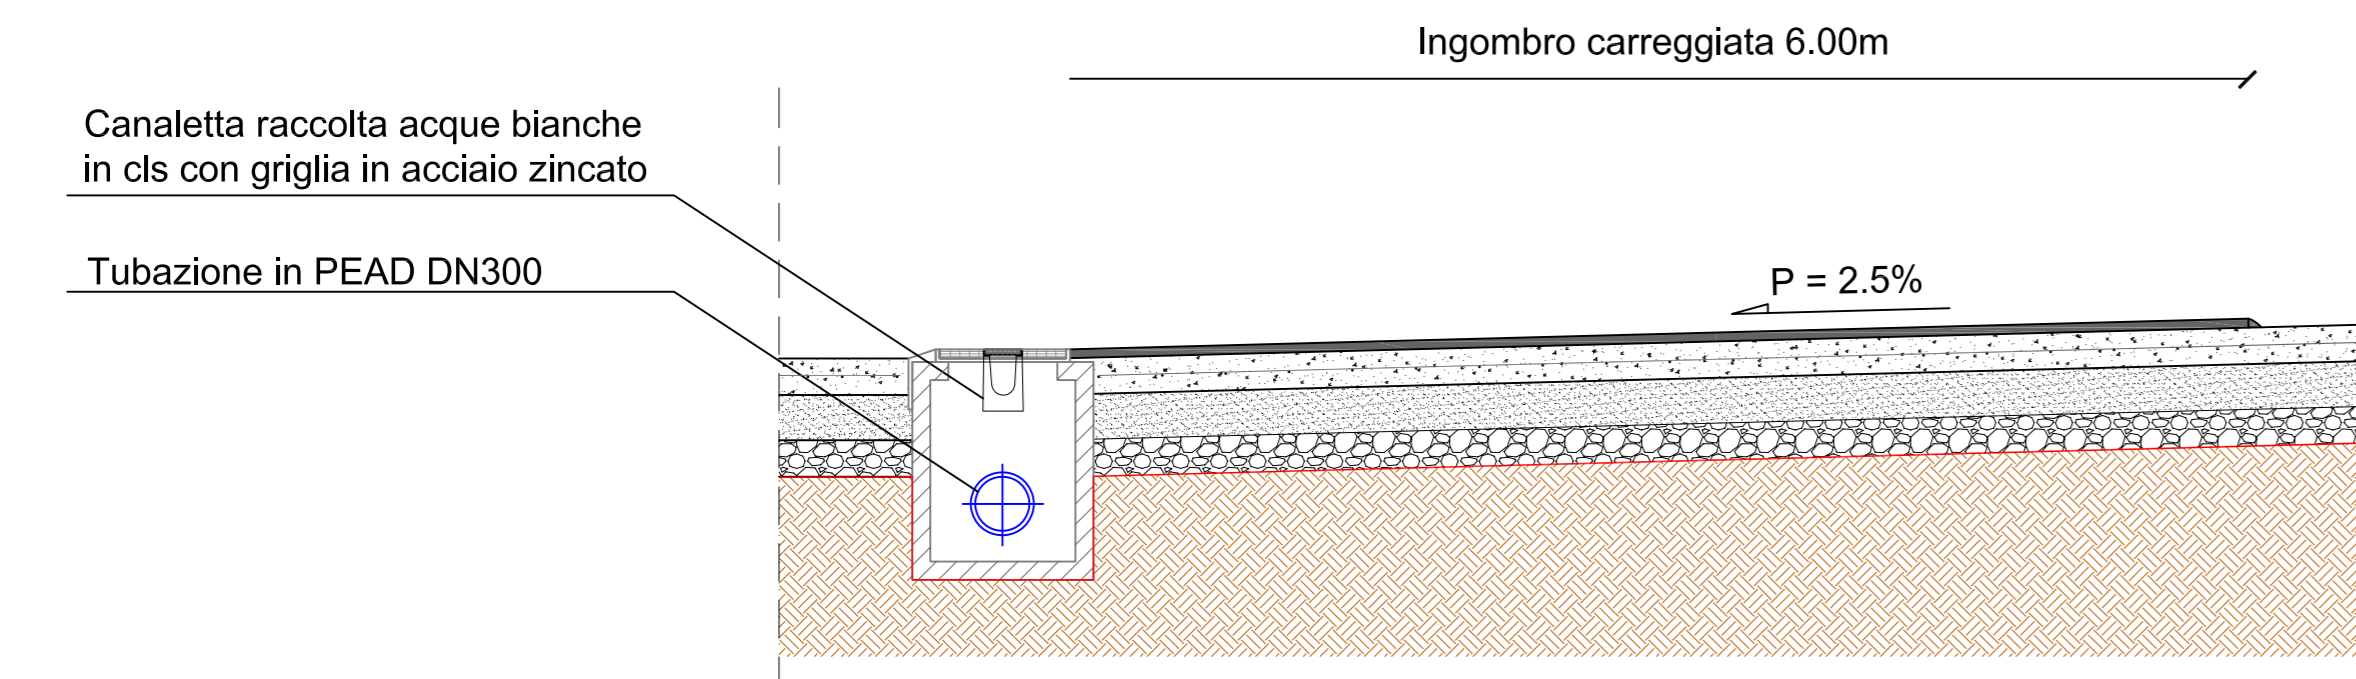


SCALA 1:50

SEZIONE C-C' - Attraversamento cunicolo

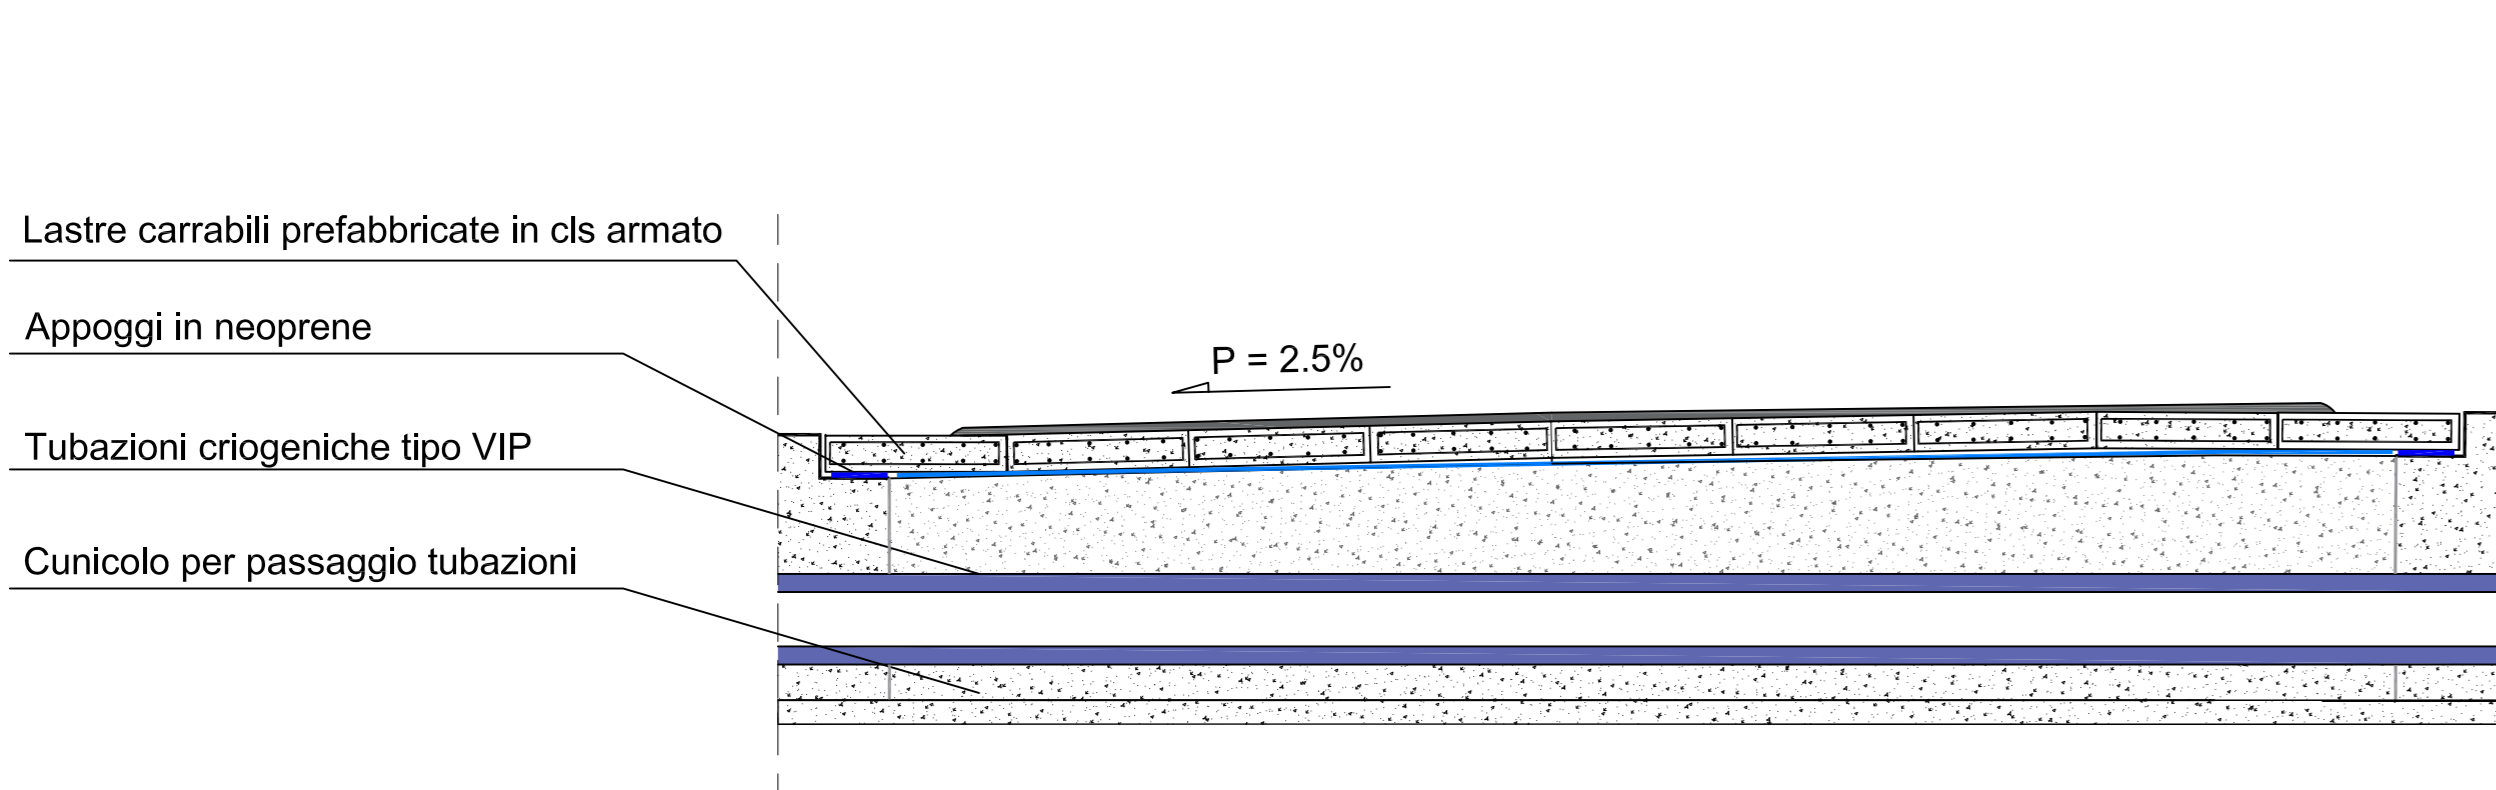


SCALA 1:50


ESTRATTO PLANIMETRICO

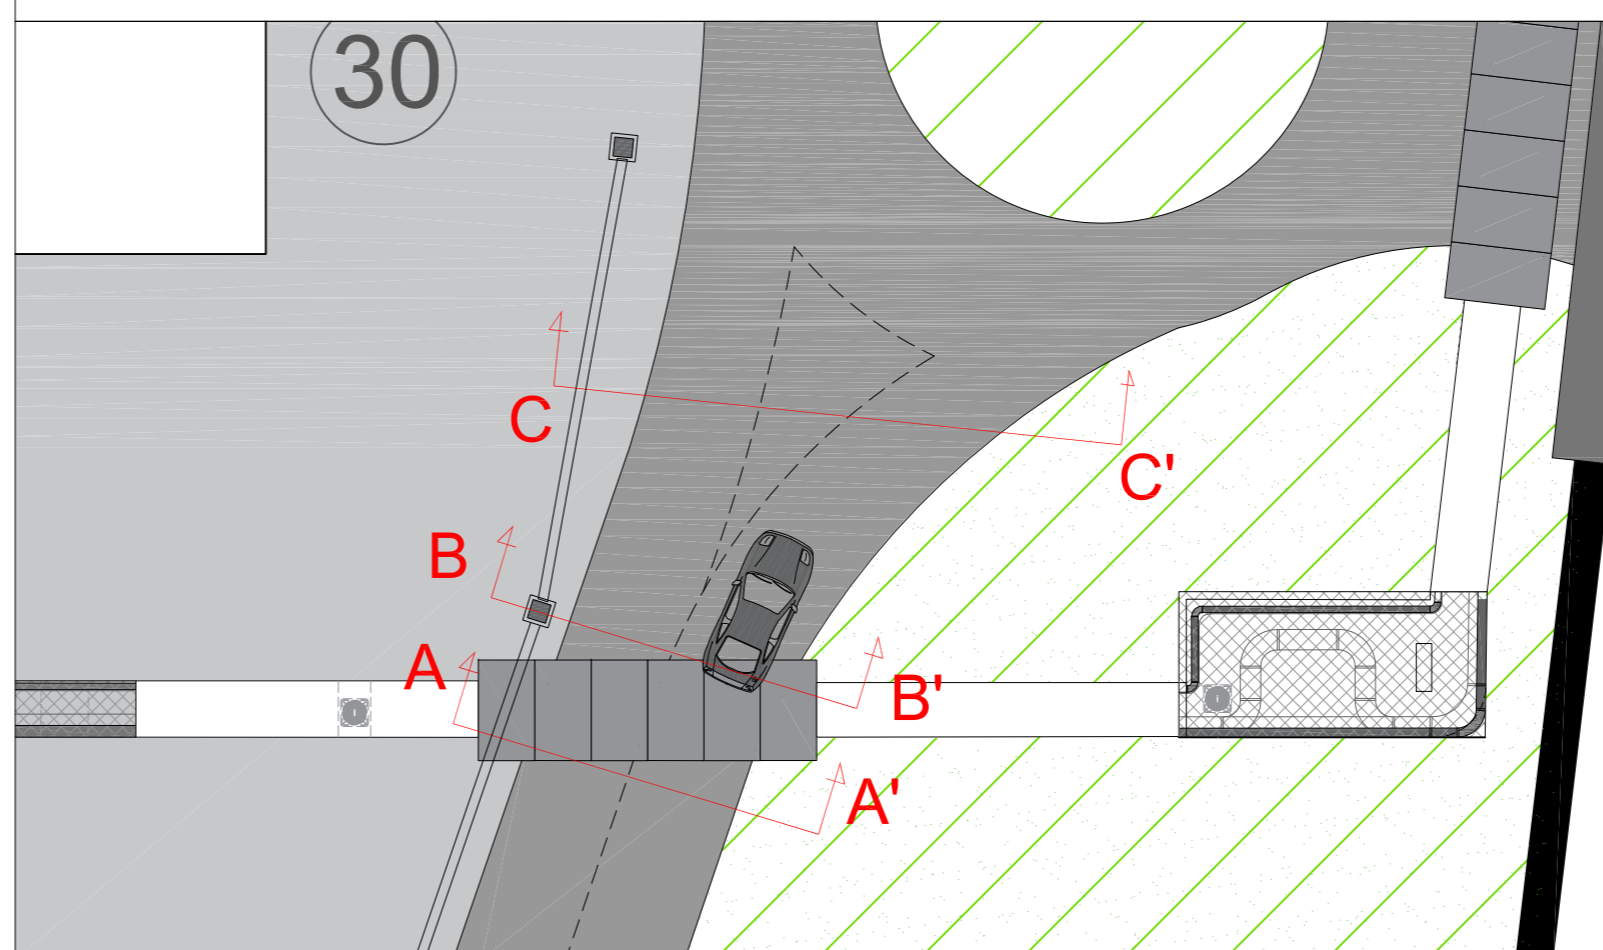

RIFERIMENTO LAYOUT: ELABORATO TECNICO P\_03\_PL\_05\_STO\_R02

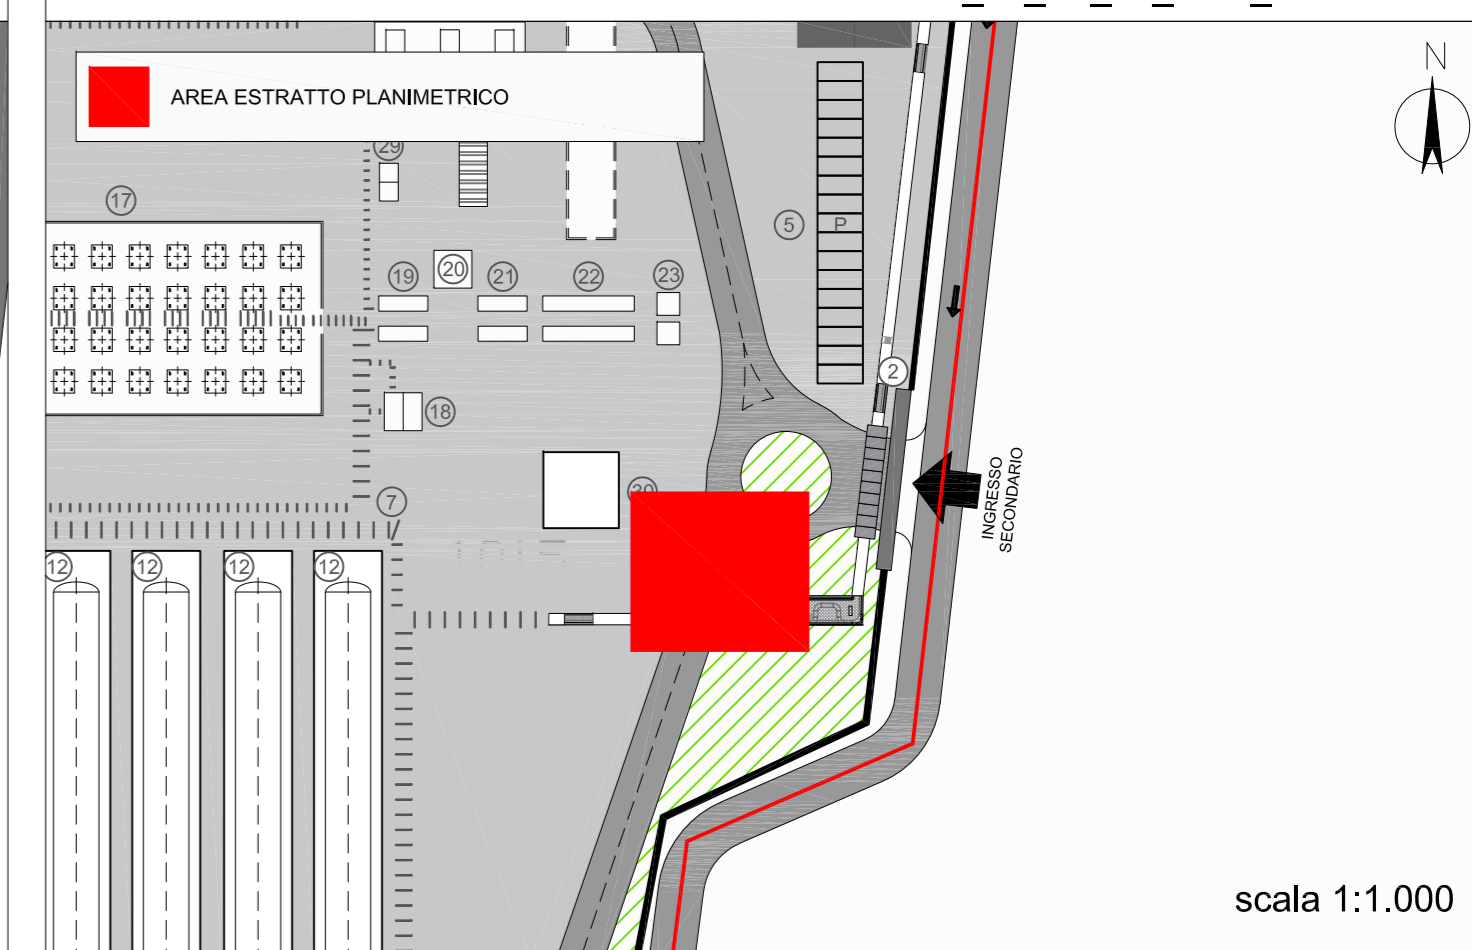


PARTICOLARE PIAZZALE IN CONGLOMERATO CEMENTIZIO

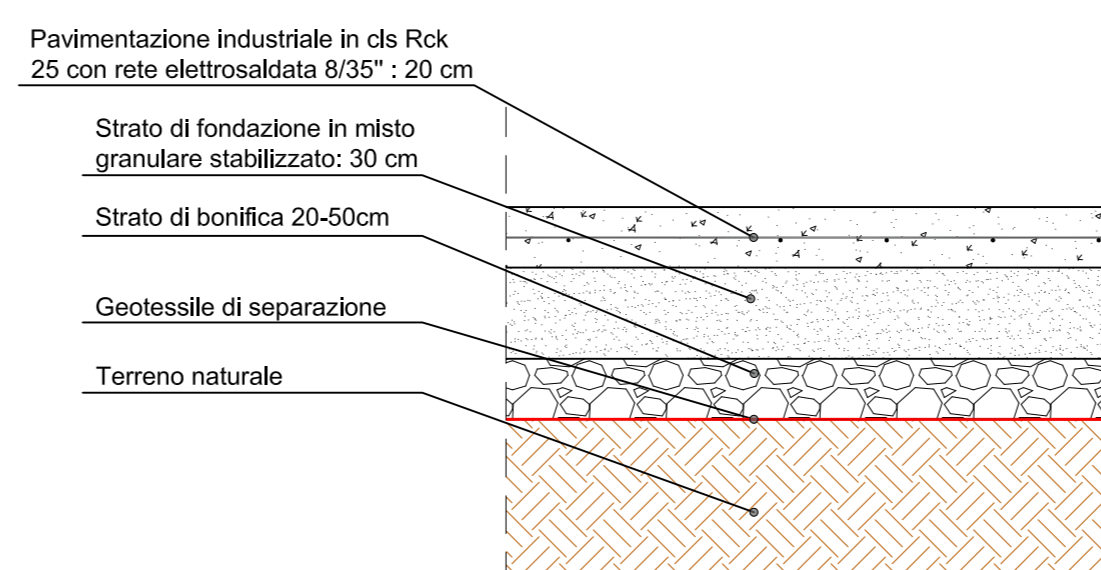

SCALA 1:25

PARTICOLARE SOVRASTRUTTURA STRADALE

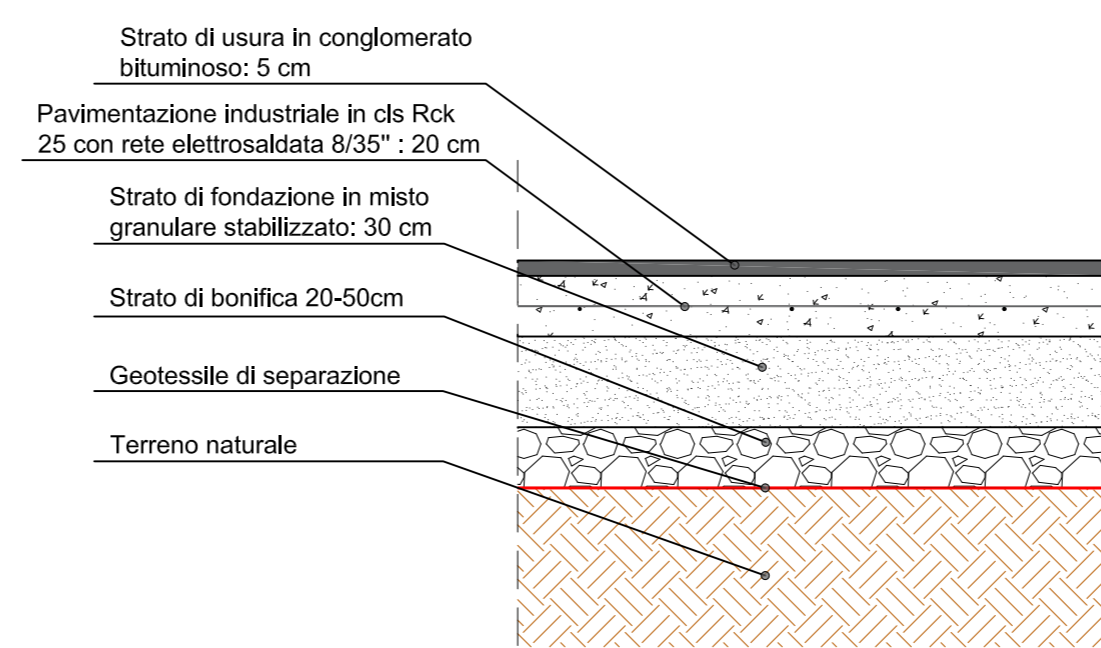

SCALA 1:25

Proponente

**IONIO FUEL**  
LIQUID NATURAL GAS

IONIO FUEL S.R.L.  
Riviera di Chiaia n°276  
80121 Napoli (NA)


**DEPOSITO COSTIERO DI RIGASSIFICAZIONE PER IL GNL (Gas Naturale Liquefatto) nel Comune di Crotona area industriale CO.R.A.P. "Ionio Fuel - Crotona LNG"**

Società di Ingegneria Incaricata per la progettazione

**PROTOPower**

PROTO POWER S.R.L.  
Sede legale ed uffici:  
80121 Napoli (NA) - Riviera di Chiaia n°276  
P.IVA:0580552127

DEPOSITO COSTIERO DI RIGASSIFICAZIONE DI GNL DA 20.000 MC NEL COMUNE DI CROTONE IN ZONA INDUSTRIALE CO.R.A.P. PROVINCIA DI CROTONE

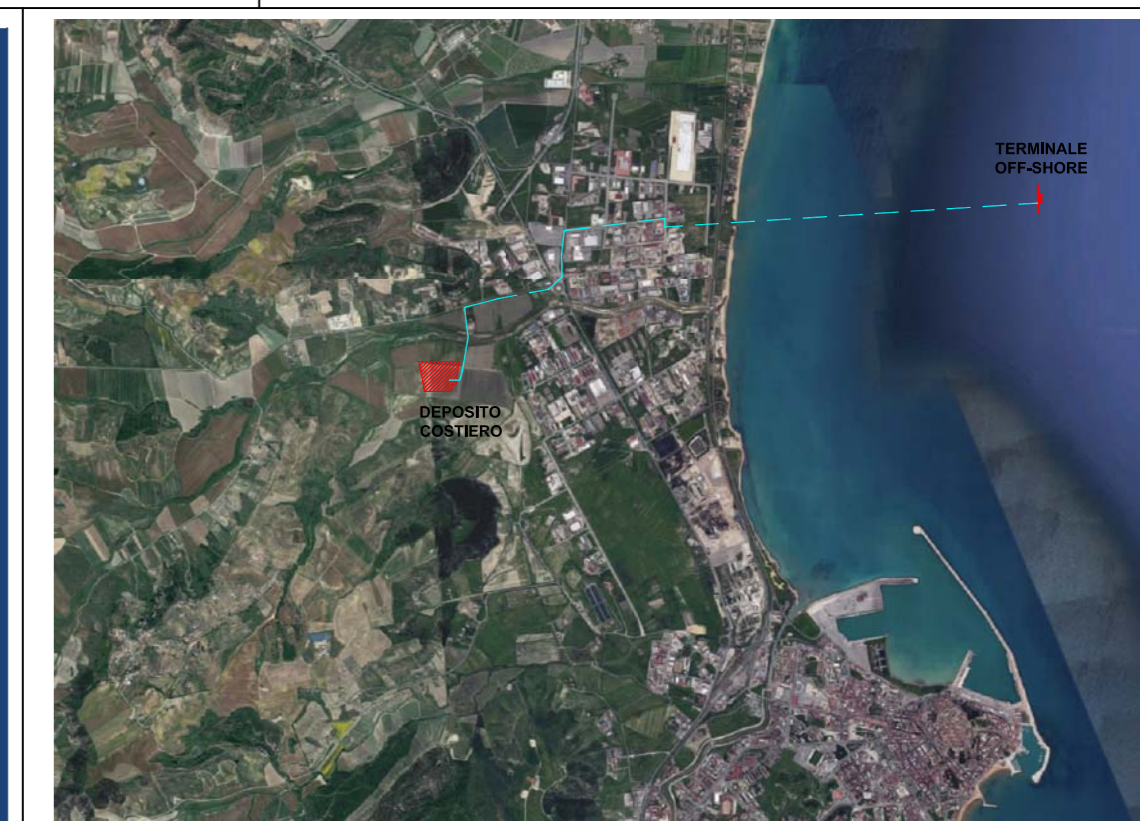

**Gruppo di lavoro**  
Studio di fattibilità  
Arch. Maddalena Proto  
Opere strutturali  
Arch. Maddalena Proto  
Arch. Luigi Vartuli  
Ing. Valensina Vartuli  
Sicurezza Cantieri  
Arch. Maddalena Proto  
Arch. Luigi Vartuli  
Ing. Valensina Vartuli  
Arch. Rosa Vartuli  
Direzioni Lavori  
Arch. Maddalena Proto  
Arch. Luigi Vartuli  
Ing. Valensina Vartuli

**Consulenze specialistiche**  
Studio di fattibilità  
Dott. Luca Lamagna  
Geologia e geotecnica  
Geol. Alessandro Amato  
Opere idrauliche  
Ing. Giovanni Bruno  
Opere marittime  
Ing. Roberto de Rosa  
Studio di impatto acustico, Valutazione delle emissioni in atmosfera  
Ing. Carmine Iandolo  
Rapporto preliminare di sicurezza  
ICARO S.r.l.

**PARTICOLARI SEZIONI STRADALI E PAVIMENTAZIONI CARRABILI**  
05 - OPERE DI URBANIZZAZIONE PRIMARIA

NOME FILE P_05_UR_05_STR_R02		Progetto Definitivo		SCALA VARIE
CODICE ELAB. P05UR05STRR02		REV. C		
REV. C	DESCRIZIONE Aggiornamento del Progetto Definitivo a seguito delle osservazioni del C.T.R. di Catanzaro - IV° Integrazione del 30/06/2020 di cui al prot. 5233/2020 COMARR-Comando Provinciale VVF Crotona	DATA Maggio 2023	REDATTO V.V.	VERIFICATO M.P.
				APPROVATO L.V.