




VISTA LATERALE
SCALA 1:100

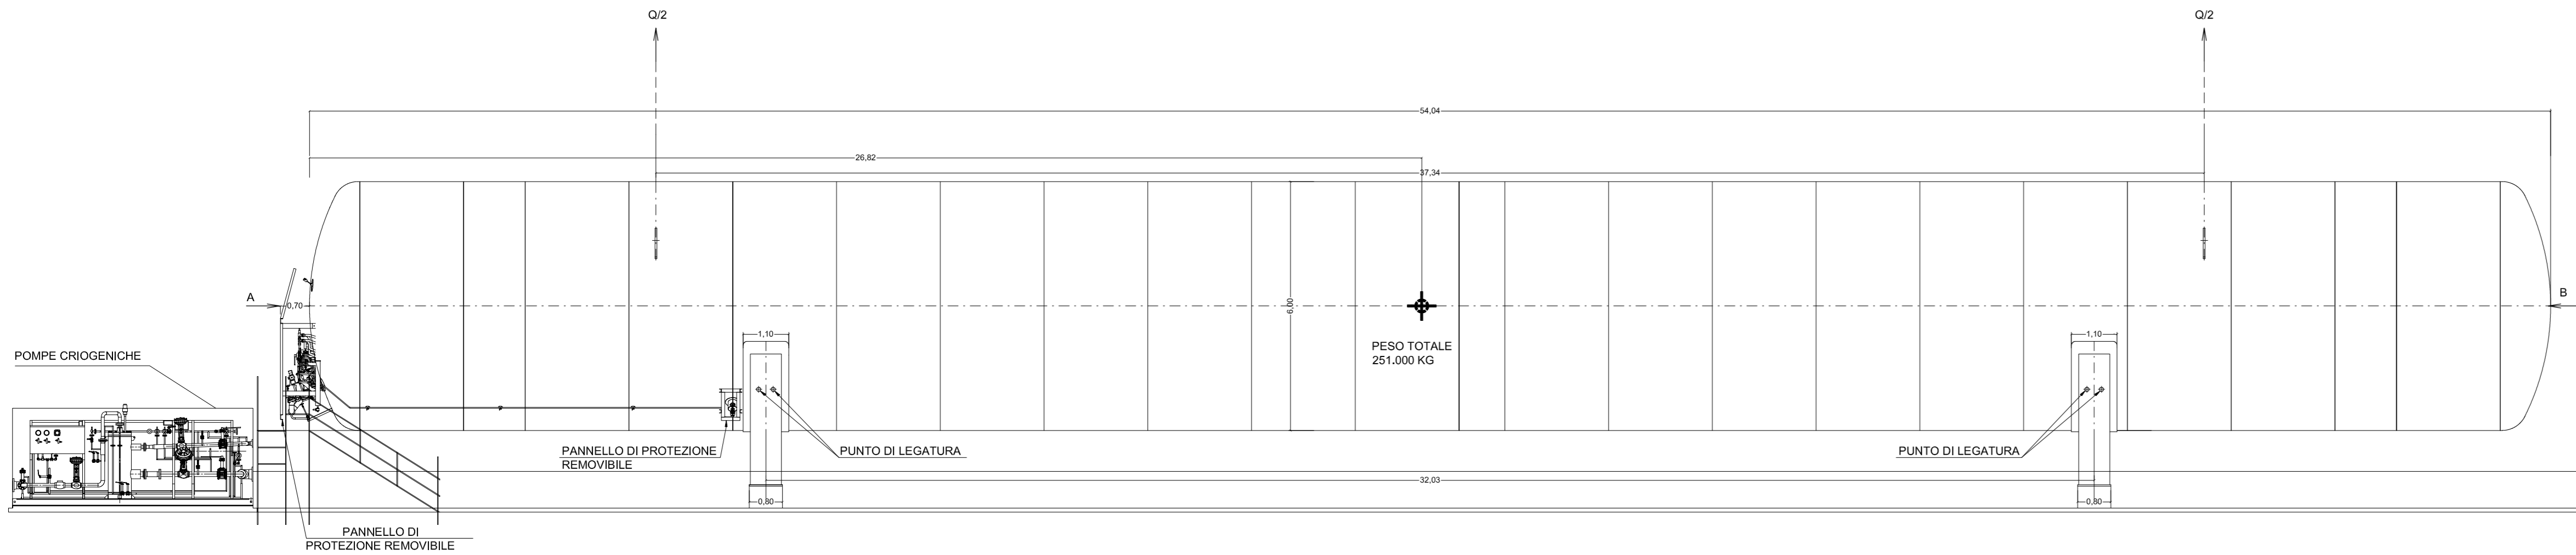


DETTAGLIO VISTA LATERALE
SCALA 1:50

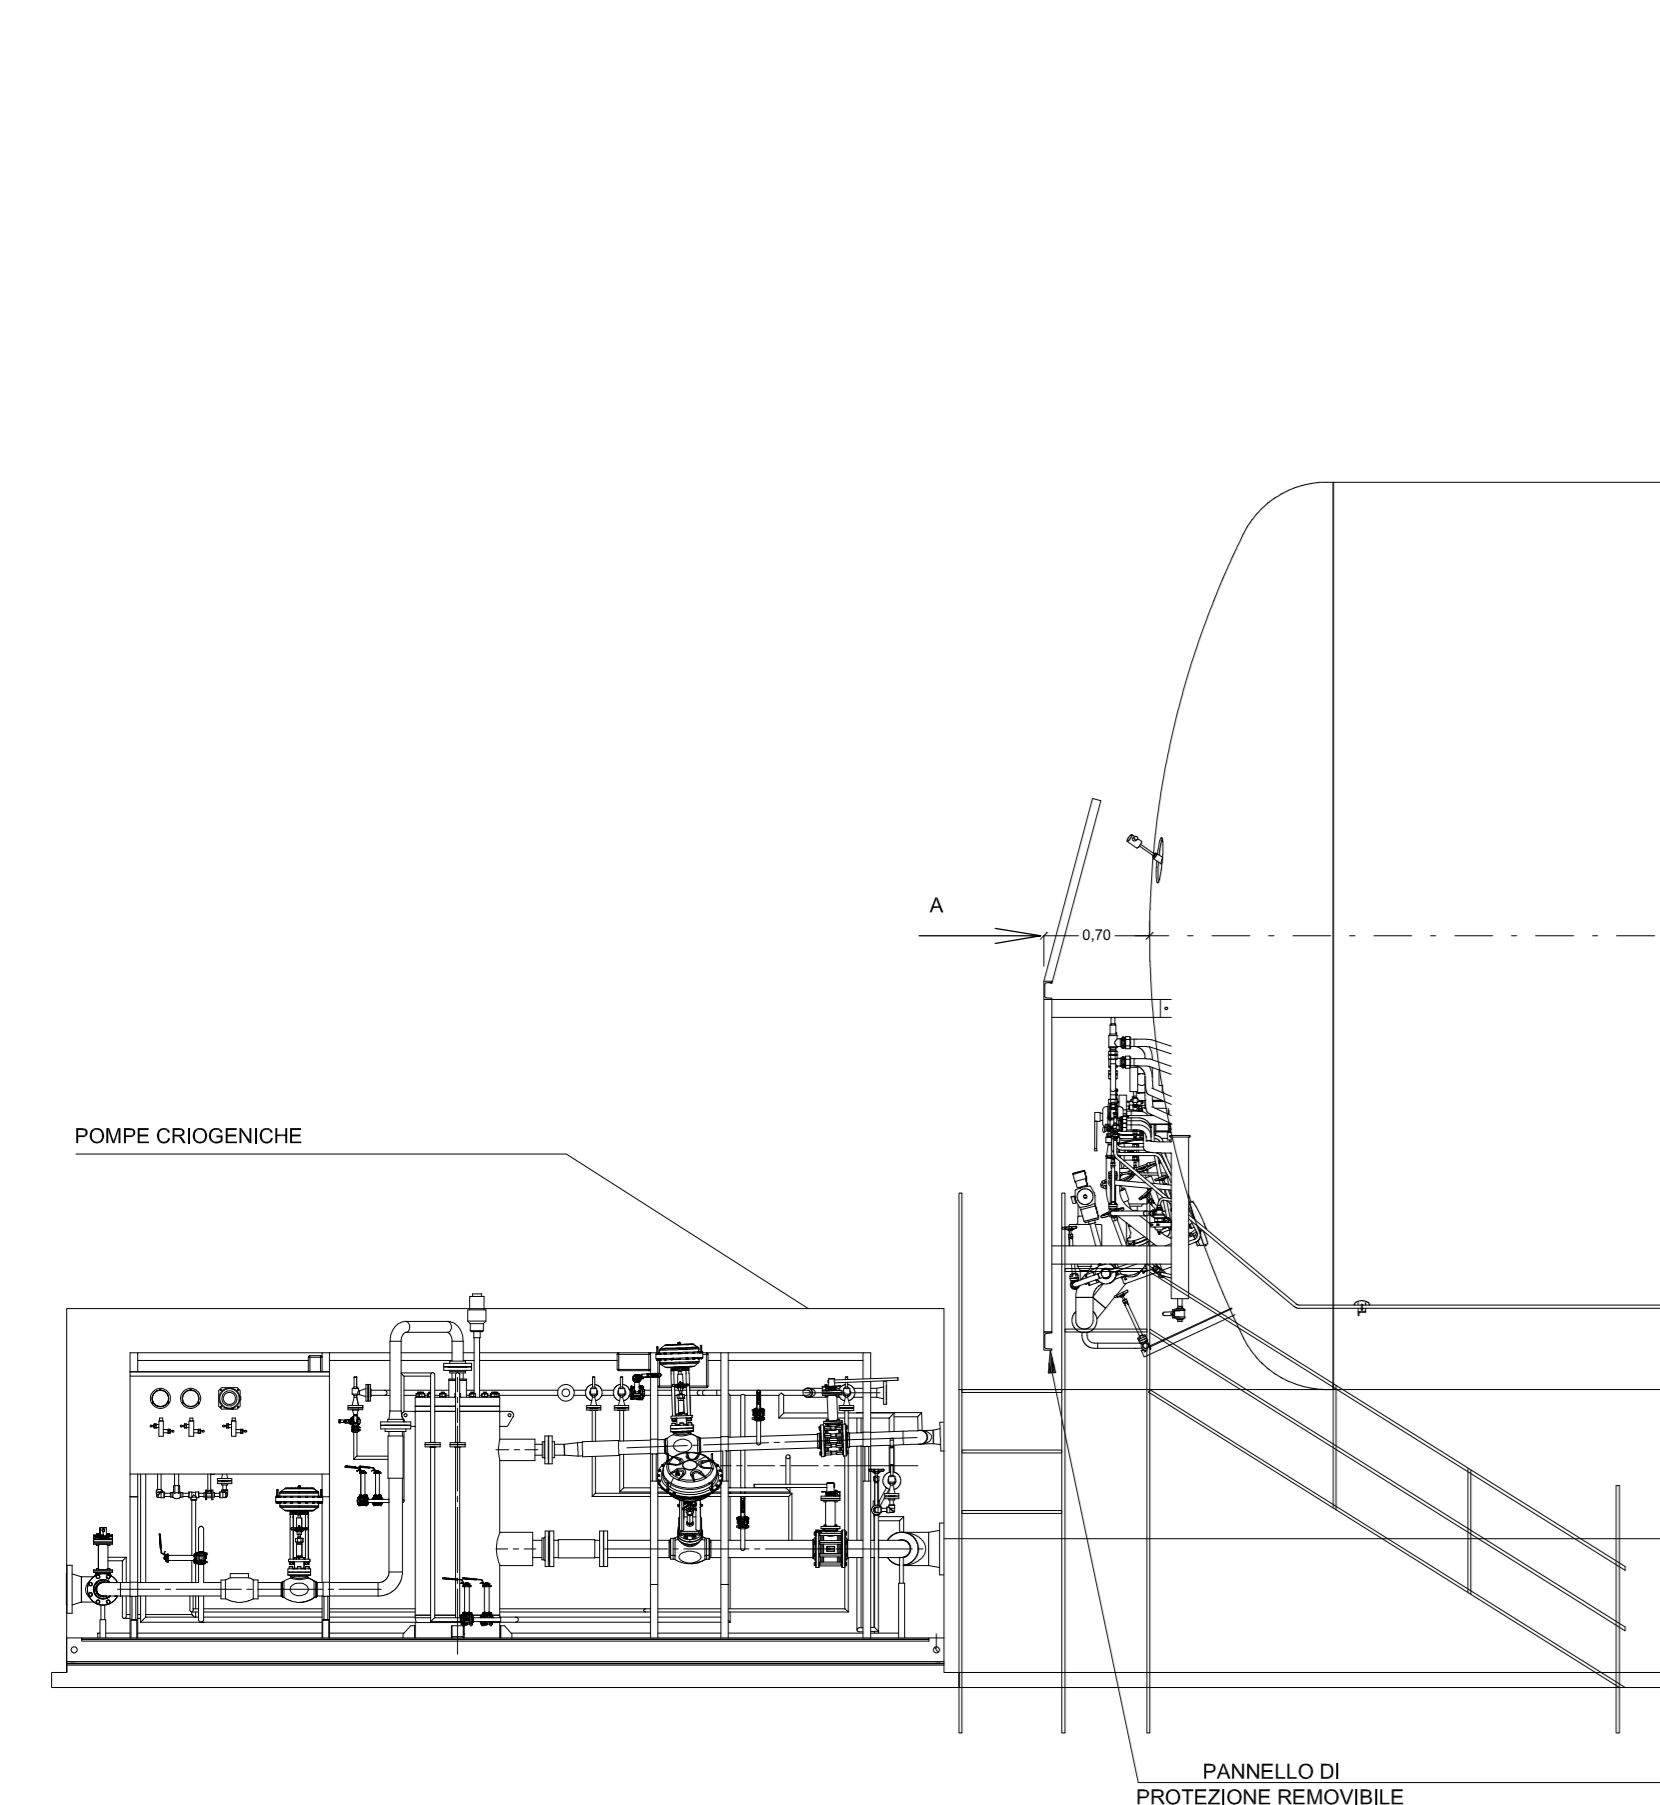


VISTA A
SCALA 1:50

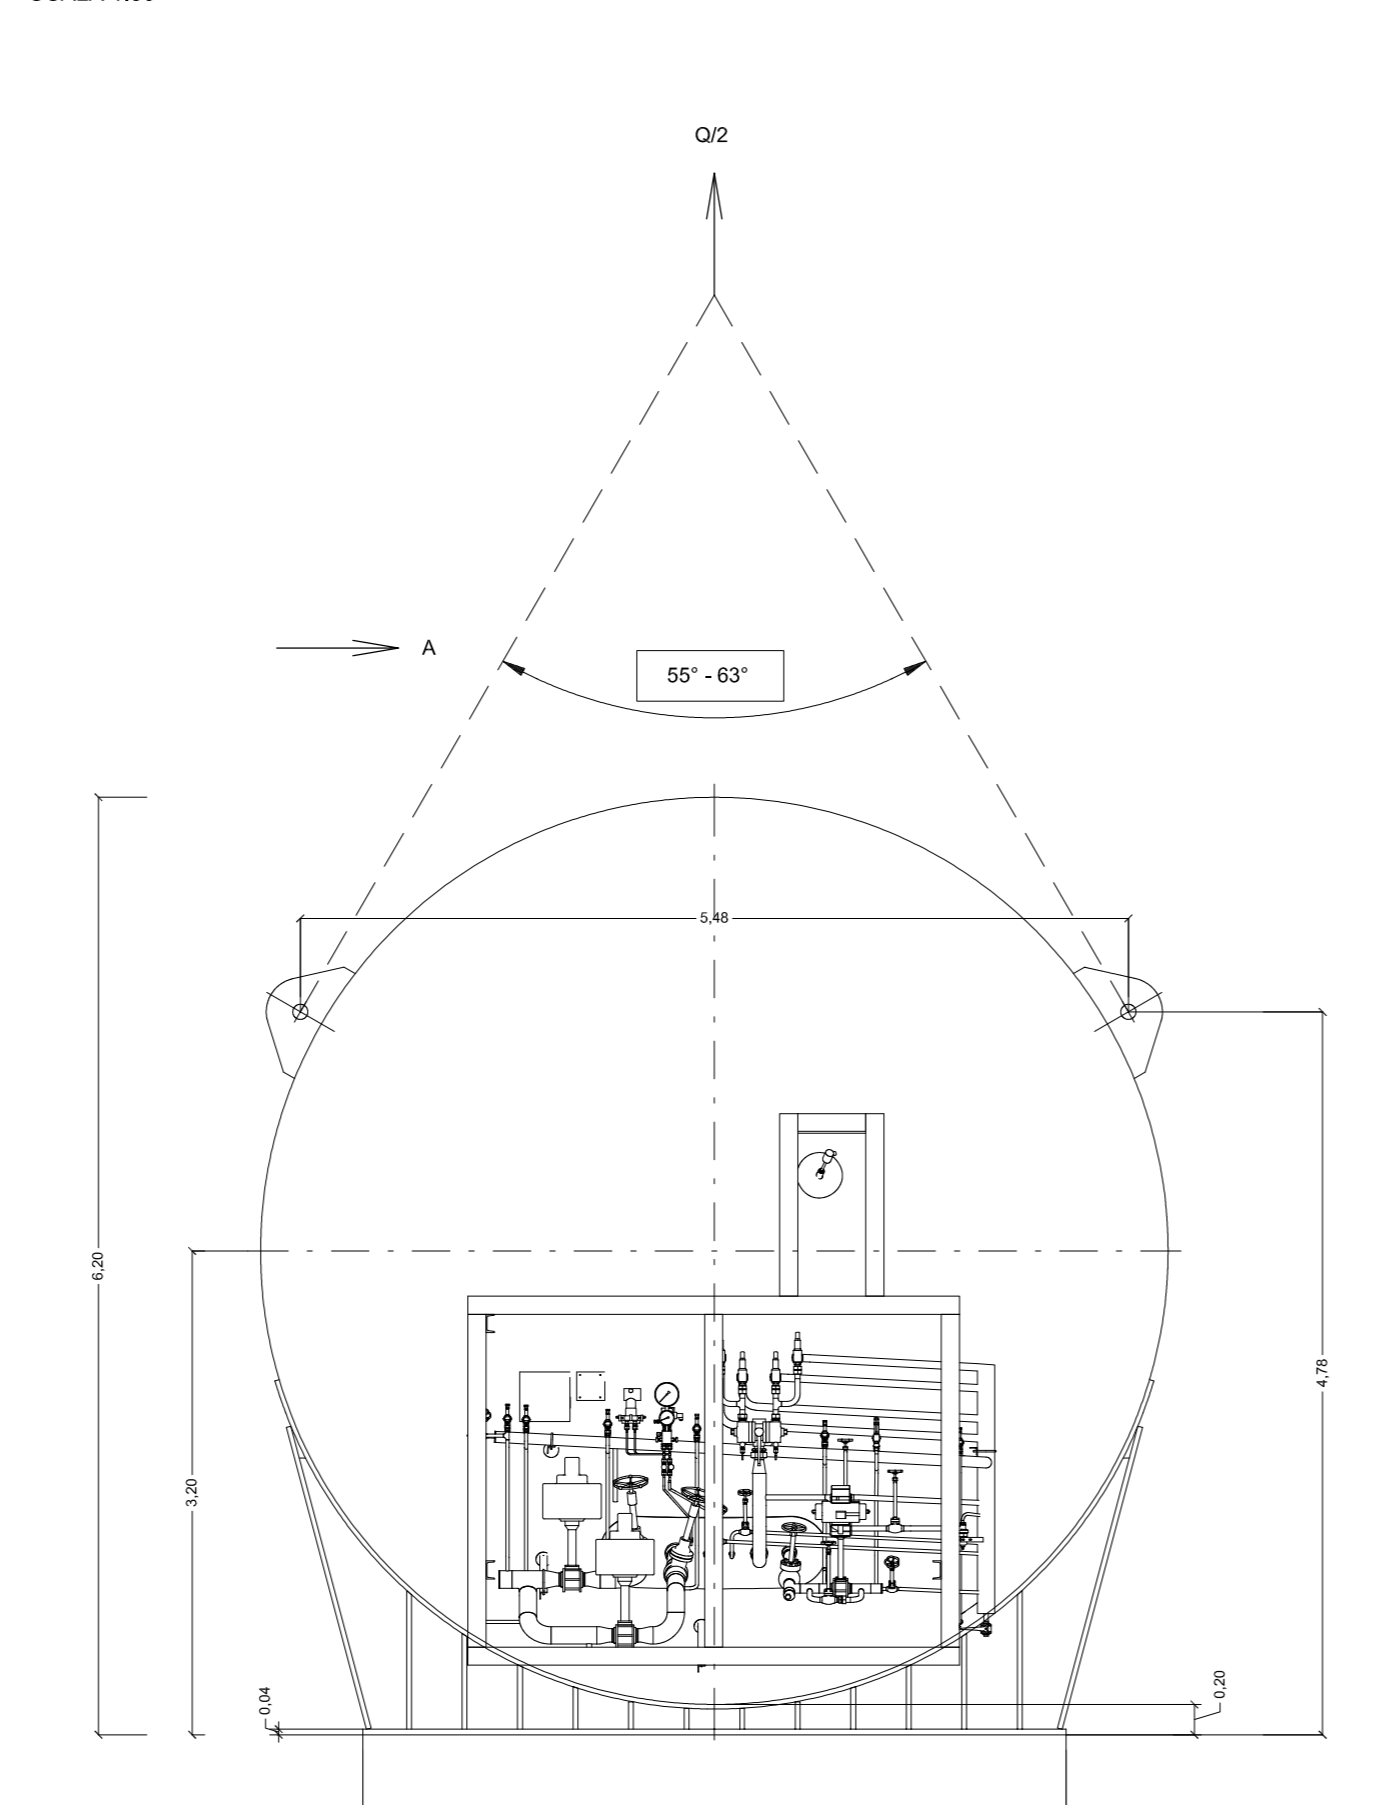

VISTA B
SCALA 1:50

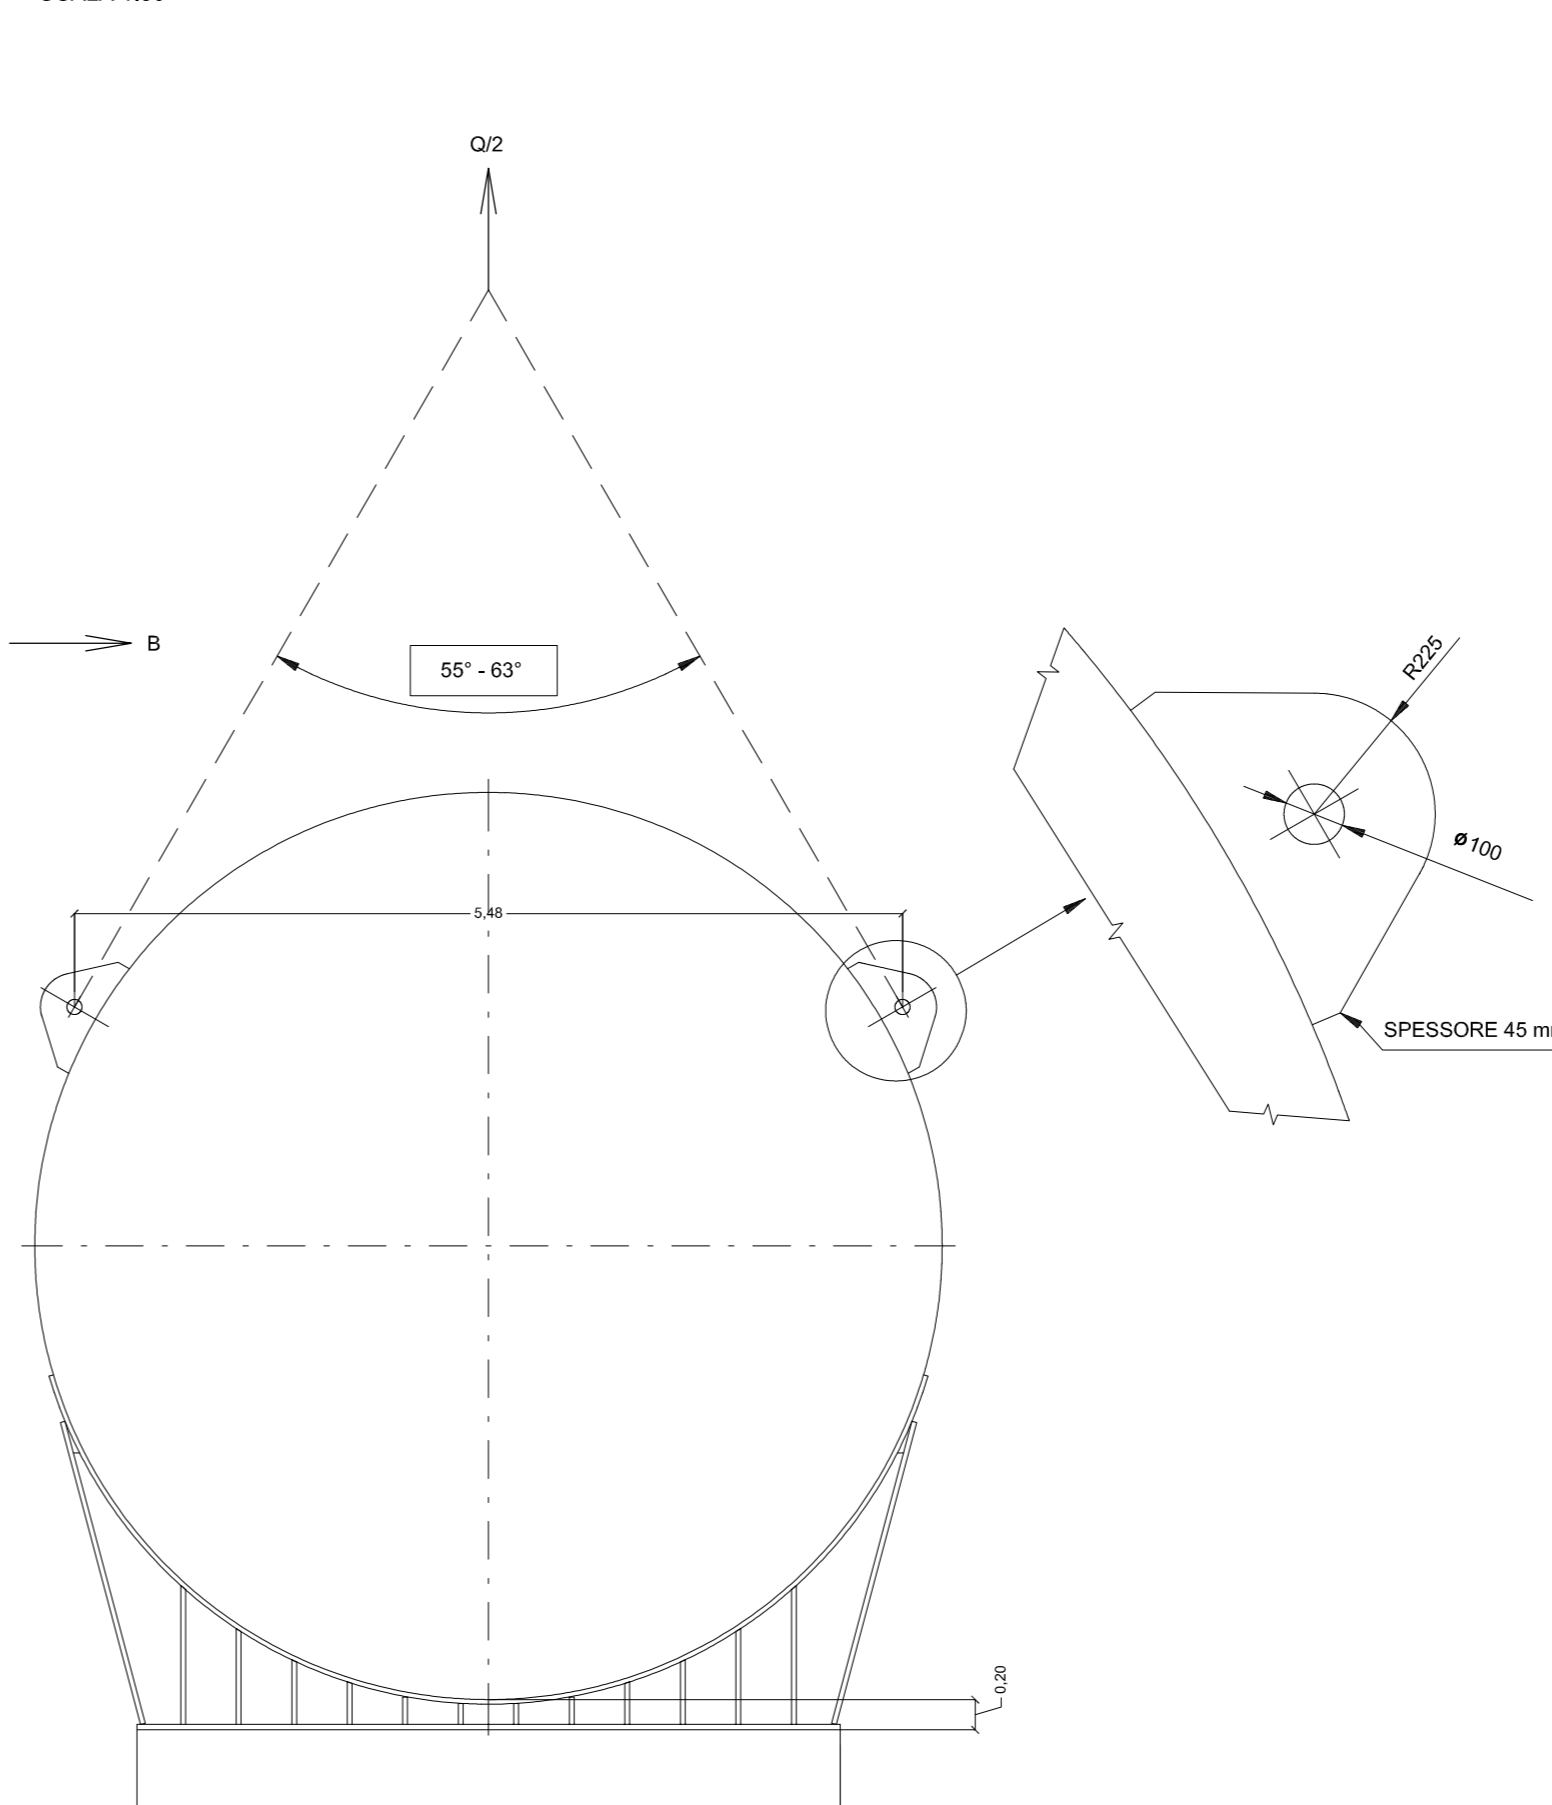

RIFERIMENTO LAYOUT: DEPOSITO DI STOCCAGGIO

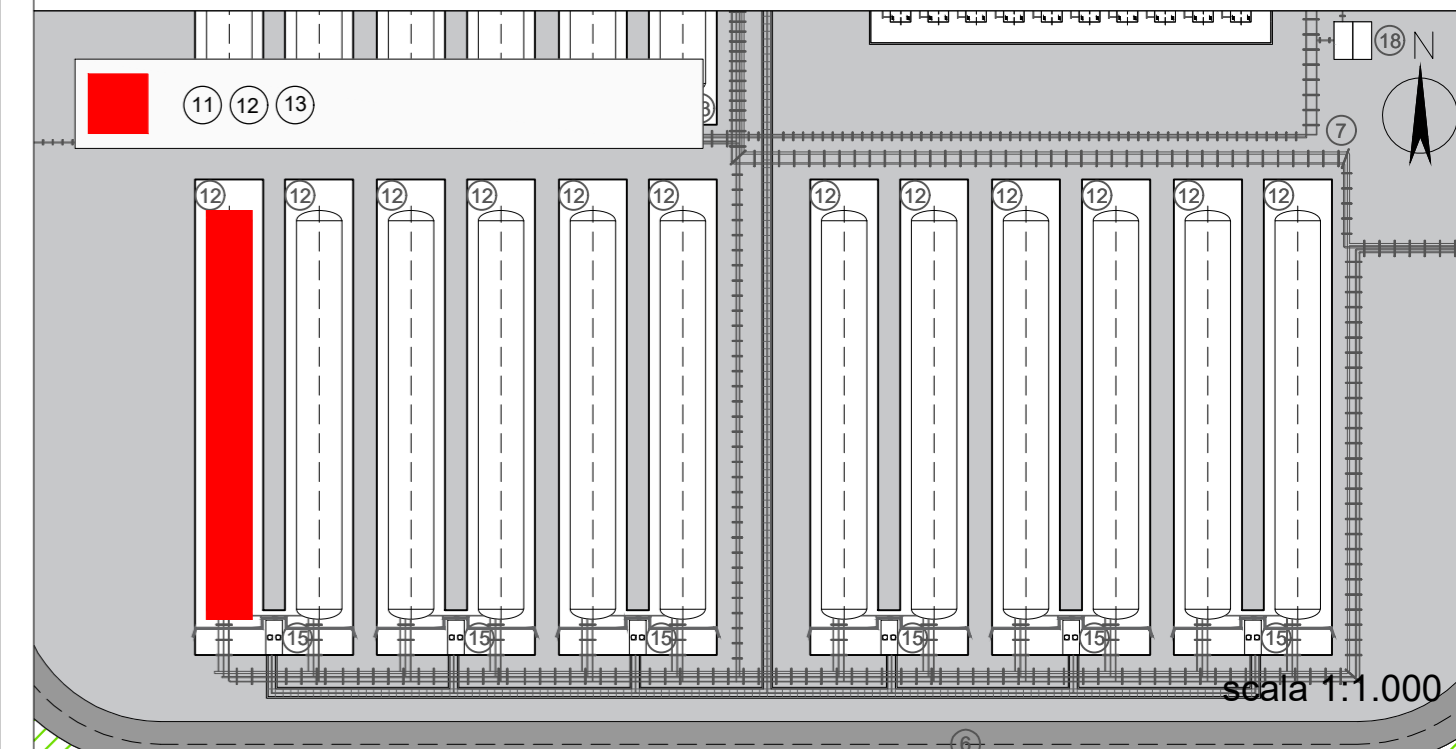

Proponente




IONIO FUEL S.r.l.
Riviera di Chiaia, 276 - 80121 NAPOLI

DEPOSITO COSTIERO DI RIGASSIFICAZIONE PER IL GNL (Gas Naturale Liquefatto) nel Comune di Crotona area industriale CO.R.A.P. "Ionio Fuel - Crotona LNG"

Società di Ingegneria incaricata per la progettazione: PROTOPOWER
PROTO POWER S.R.L.
Sede legale ed uffici: 80121 Napoli (NA) - Riviera di Chiaia n. 276 P.IVA: 05805521217

DEPOSITO COSTIERO DI RIGASSIFICAZIONE DI GNL DA 20.000 MC NEL COMUNE DI CROTONE IN ZONA INDUSTRIALE CO.R.A.P. PROVINCIA DI CROTONE

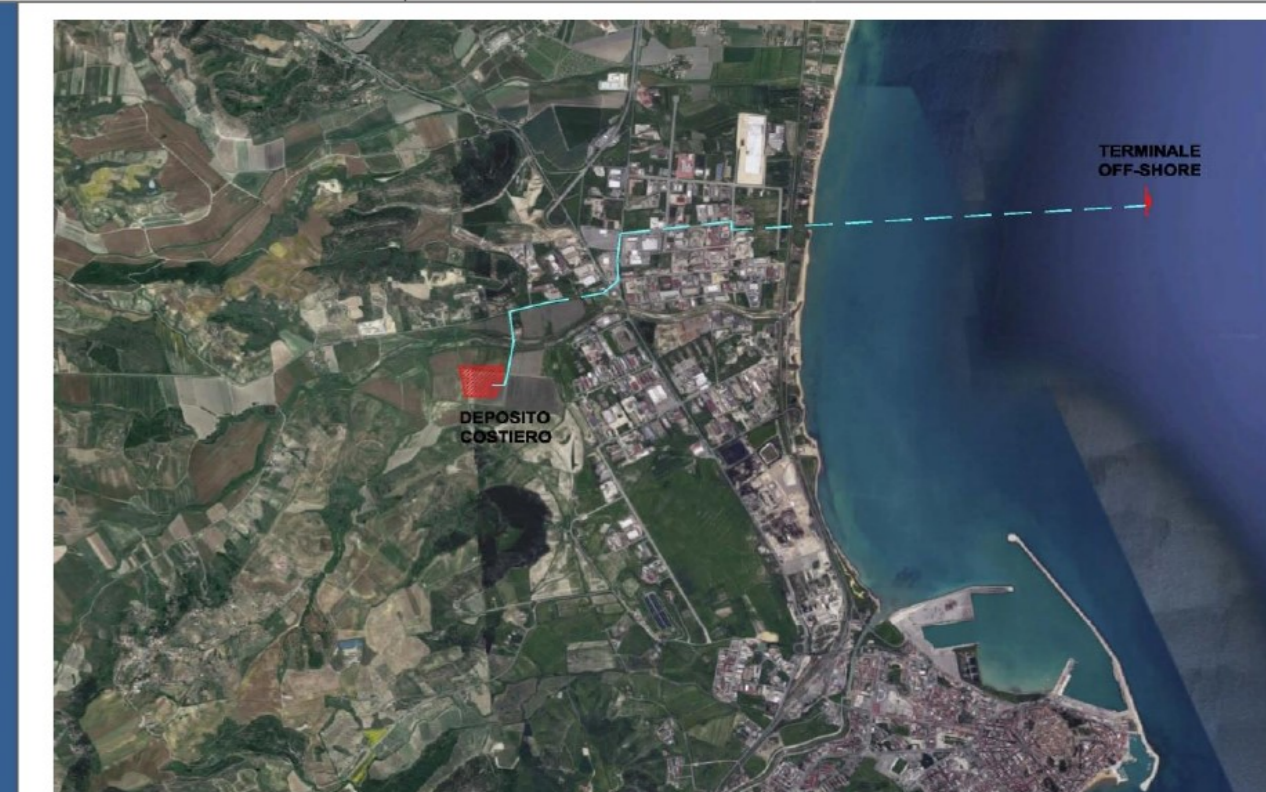

Gruppo di lavoro

Studio di impatto ambientale
Arch. Maddalena Proto
Opere strutturali
Arch. Maddalena Proto
Arch. Luigi Vartuli
Ing. Valentina Vartuli
Sicurezza Cantieri
Arch. Maddalena Proto
Arch. Luigi Vartuli
Ing. Valentina Vartuli
Arch. Rosa Vartuli
Direzione Lavori
Arch. Maddalena Proto
Arch. Luigi Vartuli
Ing. Valentina Vartuli

Consulenze specialistiche

Studio di fattibilità
Dott. Luca Lamagna
Geologia e Geotecnica
Geol. Alessandro Amato
Opere Idrauliche
Ing. Giovanni Bruno
Opere marittime
Ing. Roberto De Rosa
Studio di Impatto acustico ed elettromagnetico
Ing. Carmine Iandolo
Rapporto preliminare di sicurezza
ICARO S.r.l.

SERBATOI CRIOGENICI GNL 1.226 mc
08 - PARTICOLARI COSTRUTTIVI

NOME FILE P_08_PC_01_SER_R01		Progetto Definitivo		FORMATO
CODICE ELAB P_08_PC_01_SER_R01		REV. B		A4
REV.	DESCRIZIONE	DATA	REDATTO	VERIFICATO
B		Maggio 2023		
		APPROVATO		