
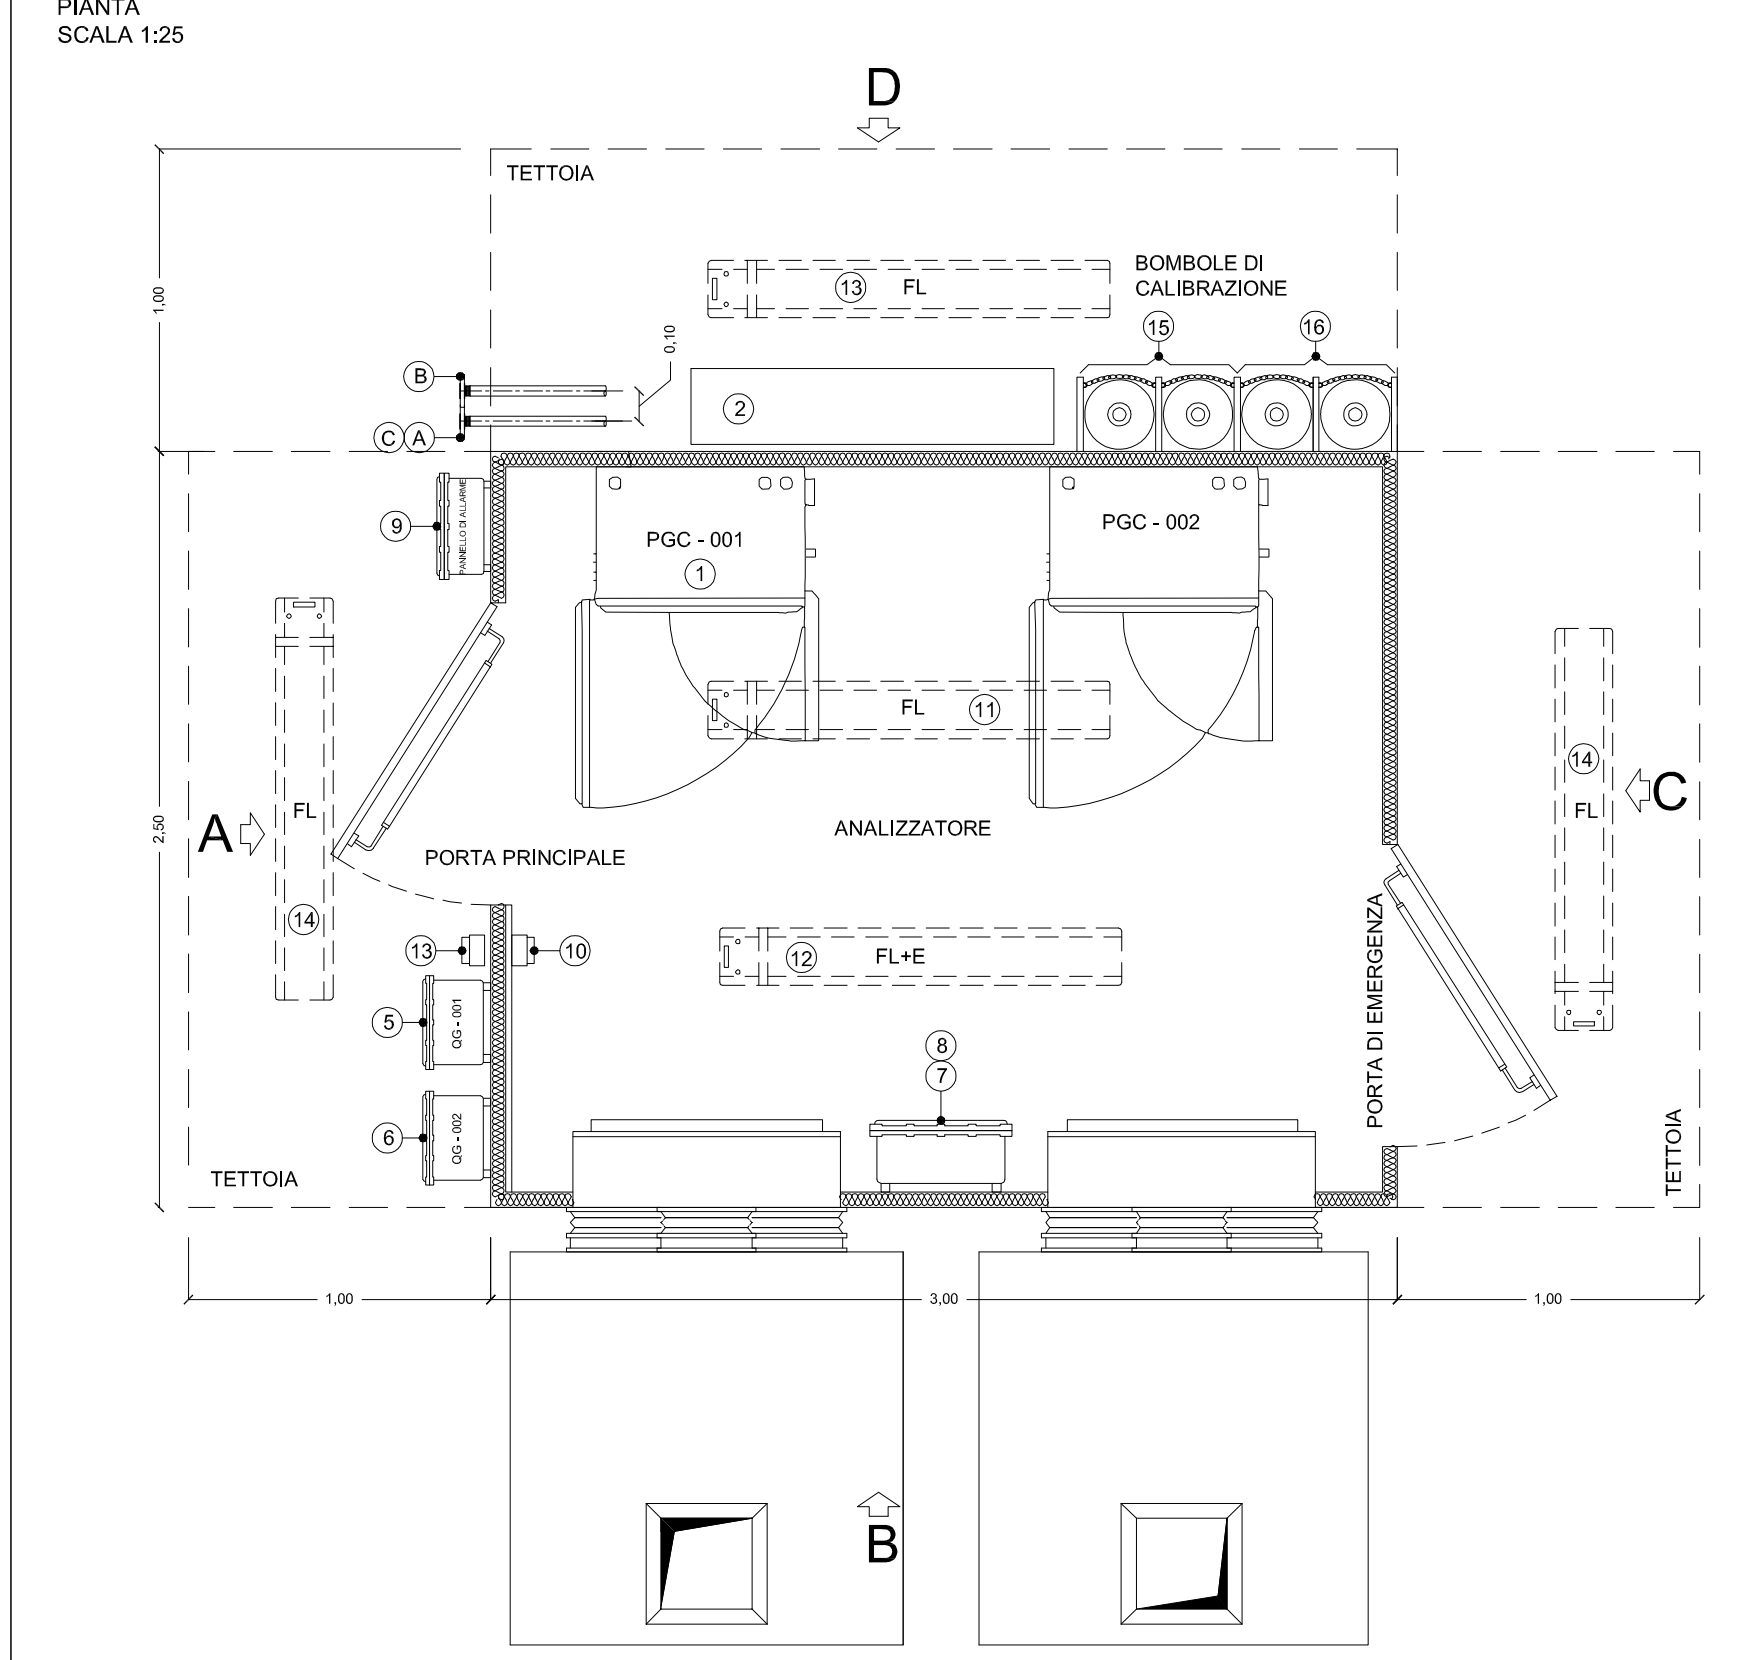
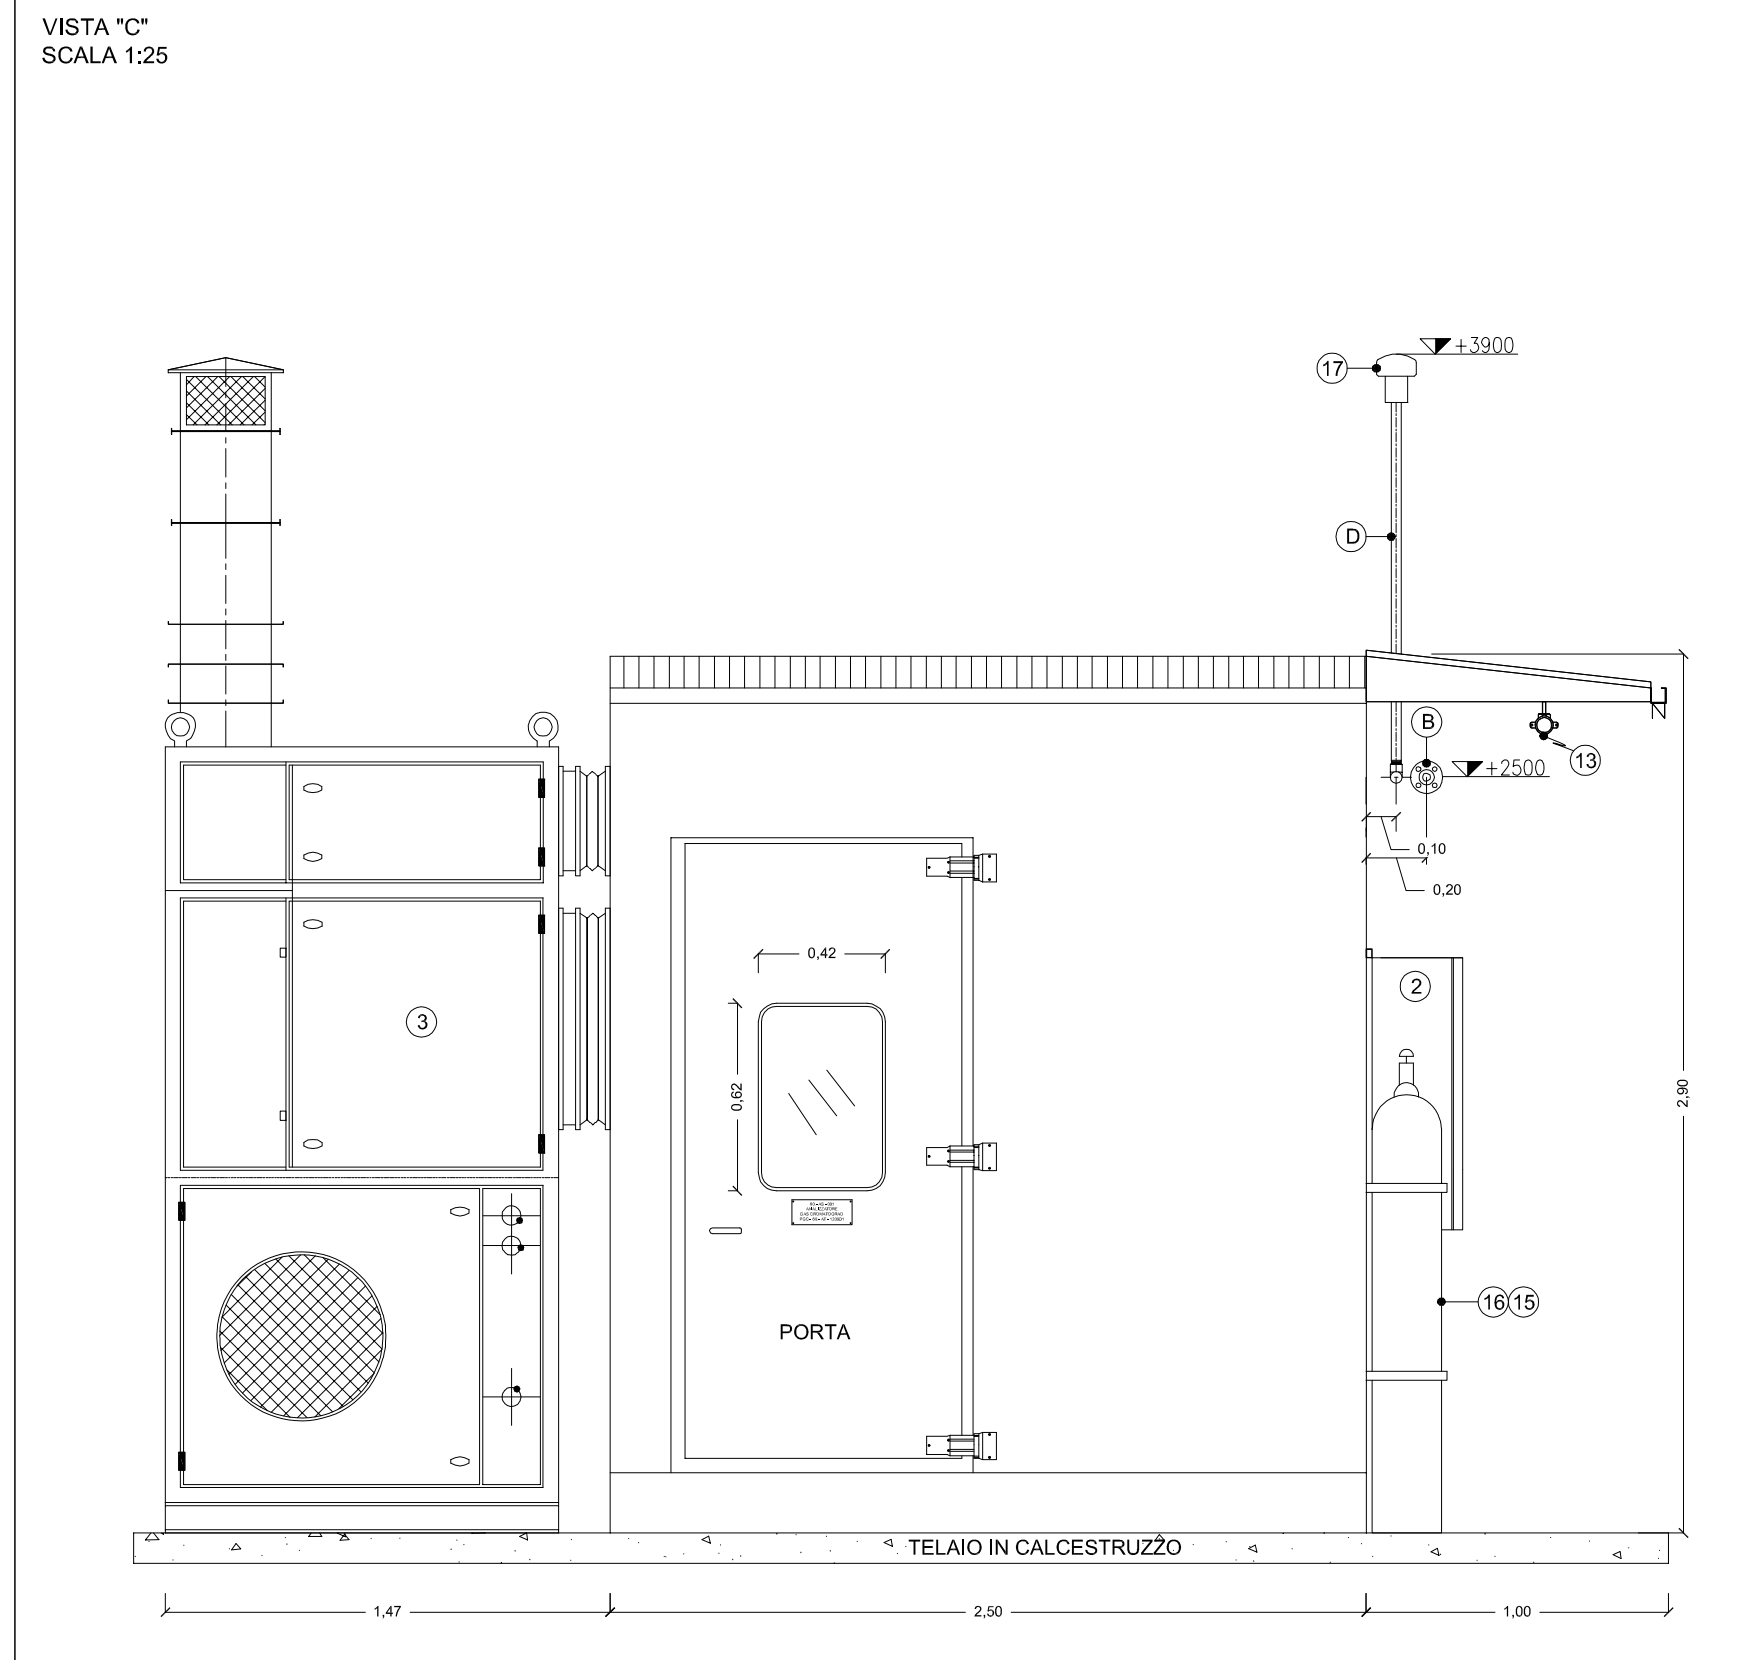
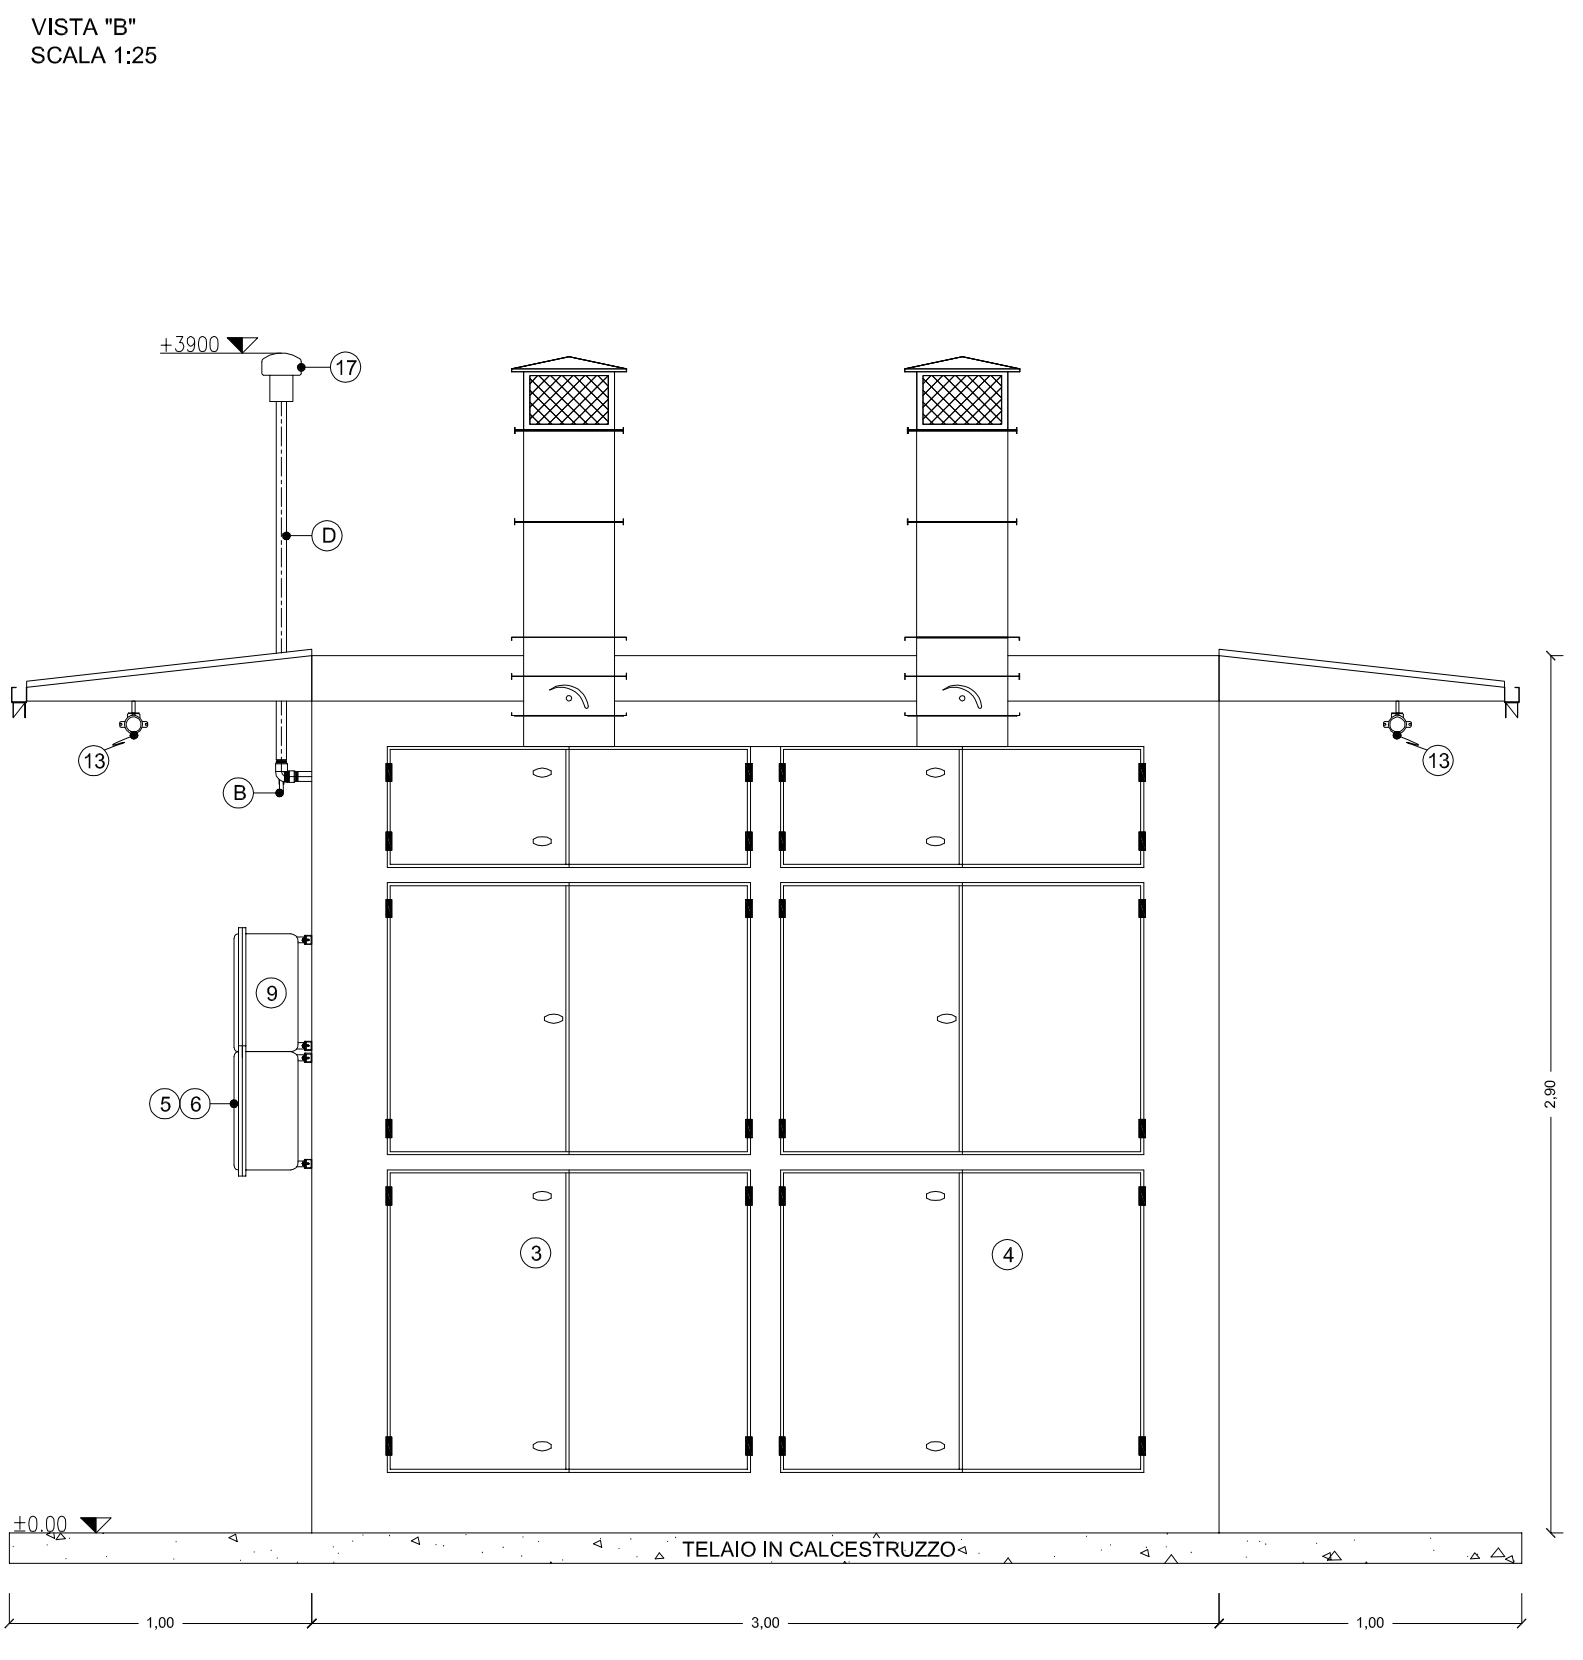
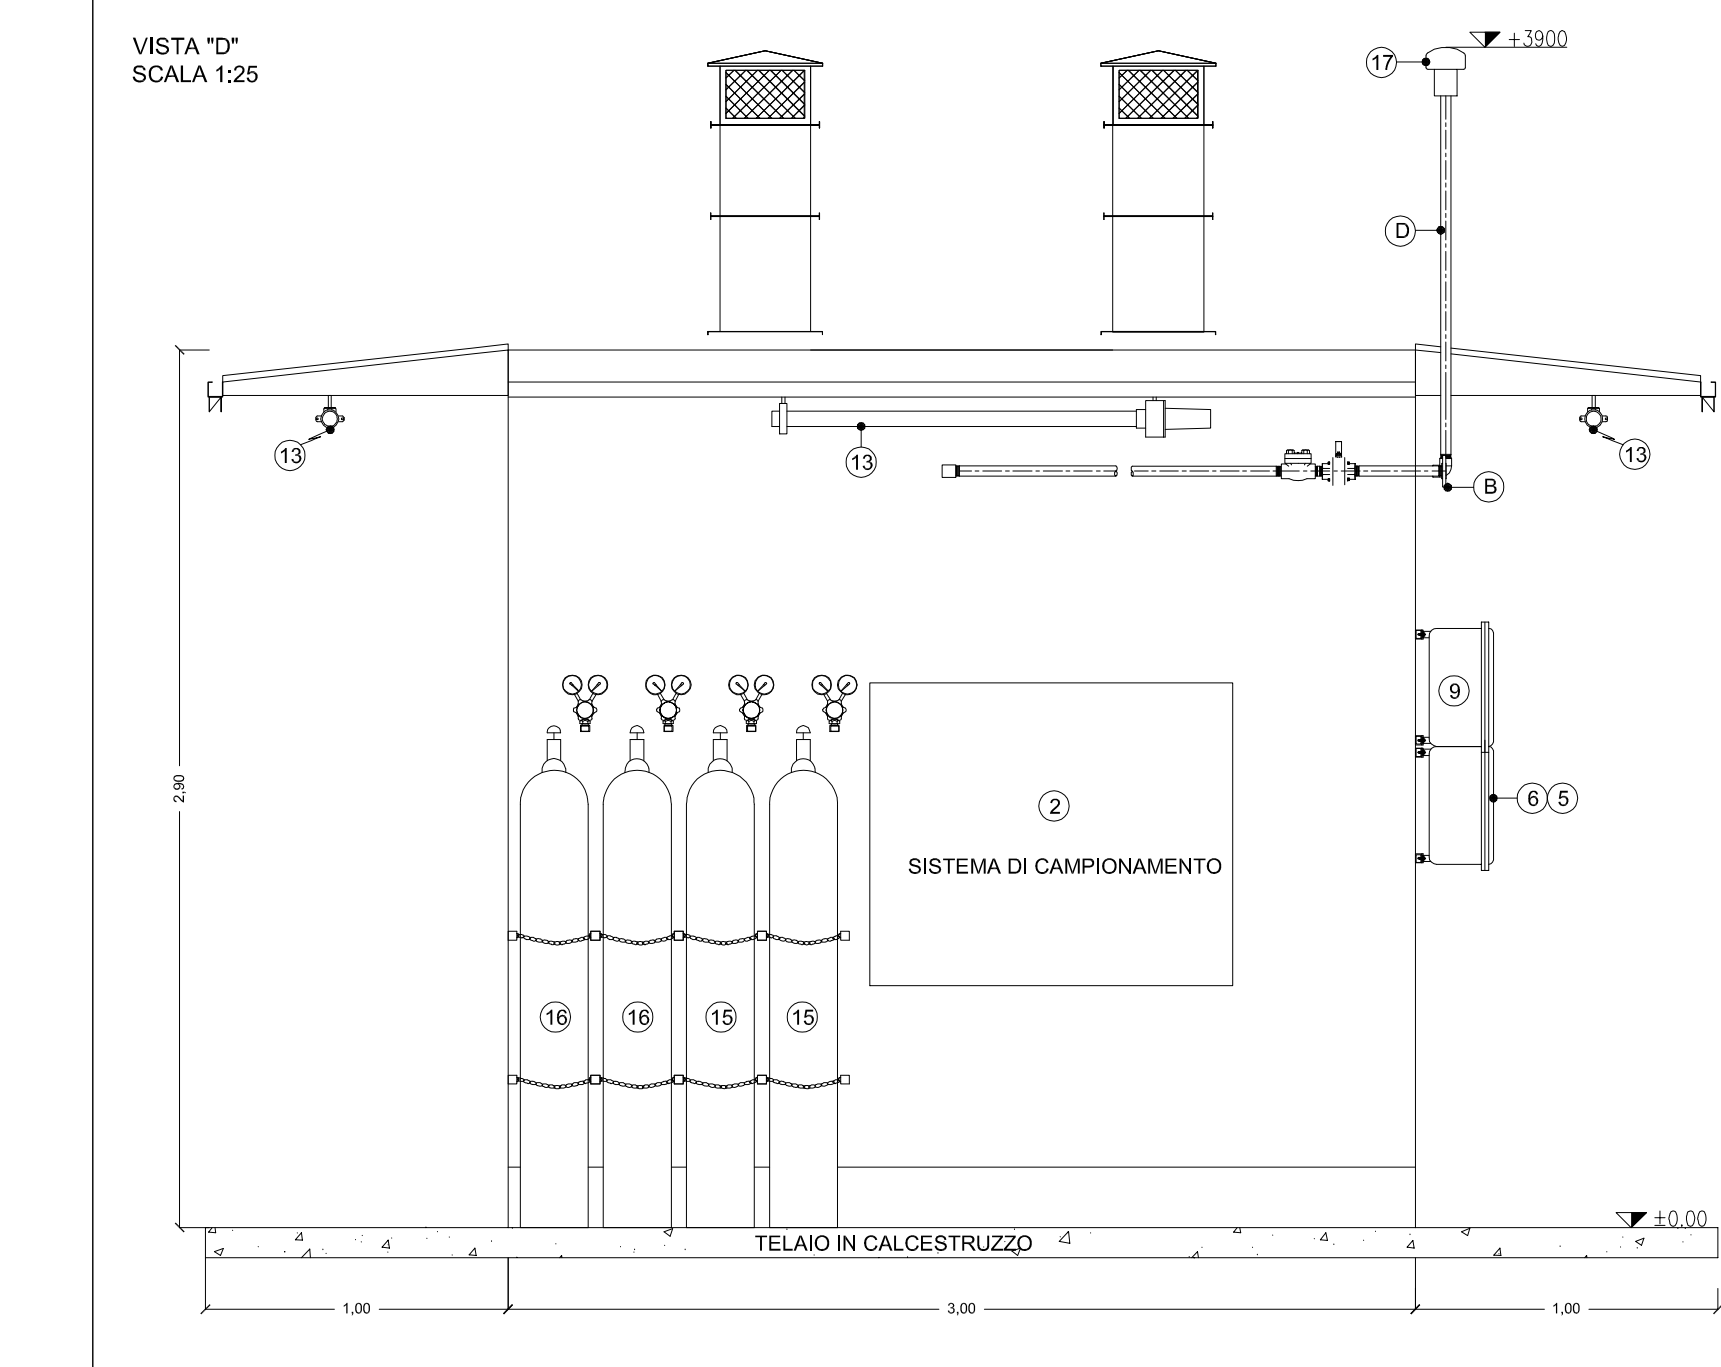


LISTA DEI COMPONENTI	
COD	DESCRIZIONE
1	PGC 60-AT-120001 - GAS CROMATOGRAFO
2	SISTEMA DI CAMPIONAMENTO
3	HVAC - 01
4	HVAC - 02
5	QG - 01 ALIMENTATORE 480v 60 Hz
6	QG - 02 ALIMENTATORE 120v 60 Hz
7	QD - 01 SISTEMA DI DISTRIBUZIONE 480v 60 Hz
8	QD - 02 SISTEMA DI DISTRIBUZIONE 120v 60 Hz
9	PANNELLO DI ALLARME
10	INTERRUTTORE INTERNO DI LUCE
11	LUCE INTERNA
12	LUCE INTERNA DI EMERGENZA
13	INTERRUTTORE ESTERNO DI LUCE
14	LUCE ESTERNA
15	CILINDRO
16	BOMBOLA DI TARATURA
17	ROMPIFIAMMA
A	AREA STRUMENTI
B	TORCIA
C	DRENI
D	SFIATI

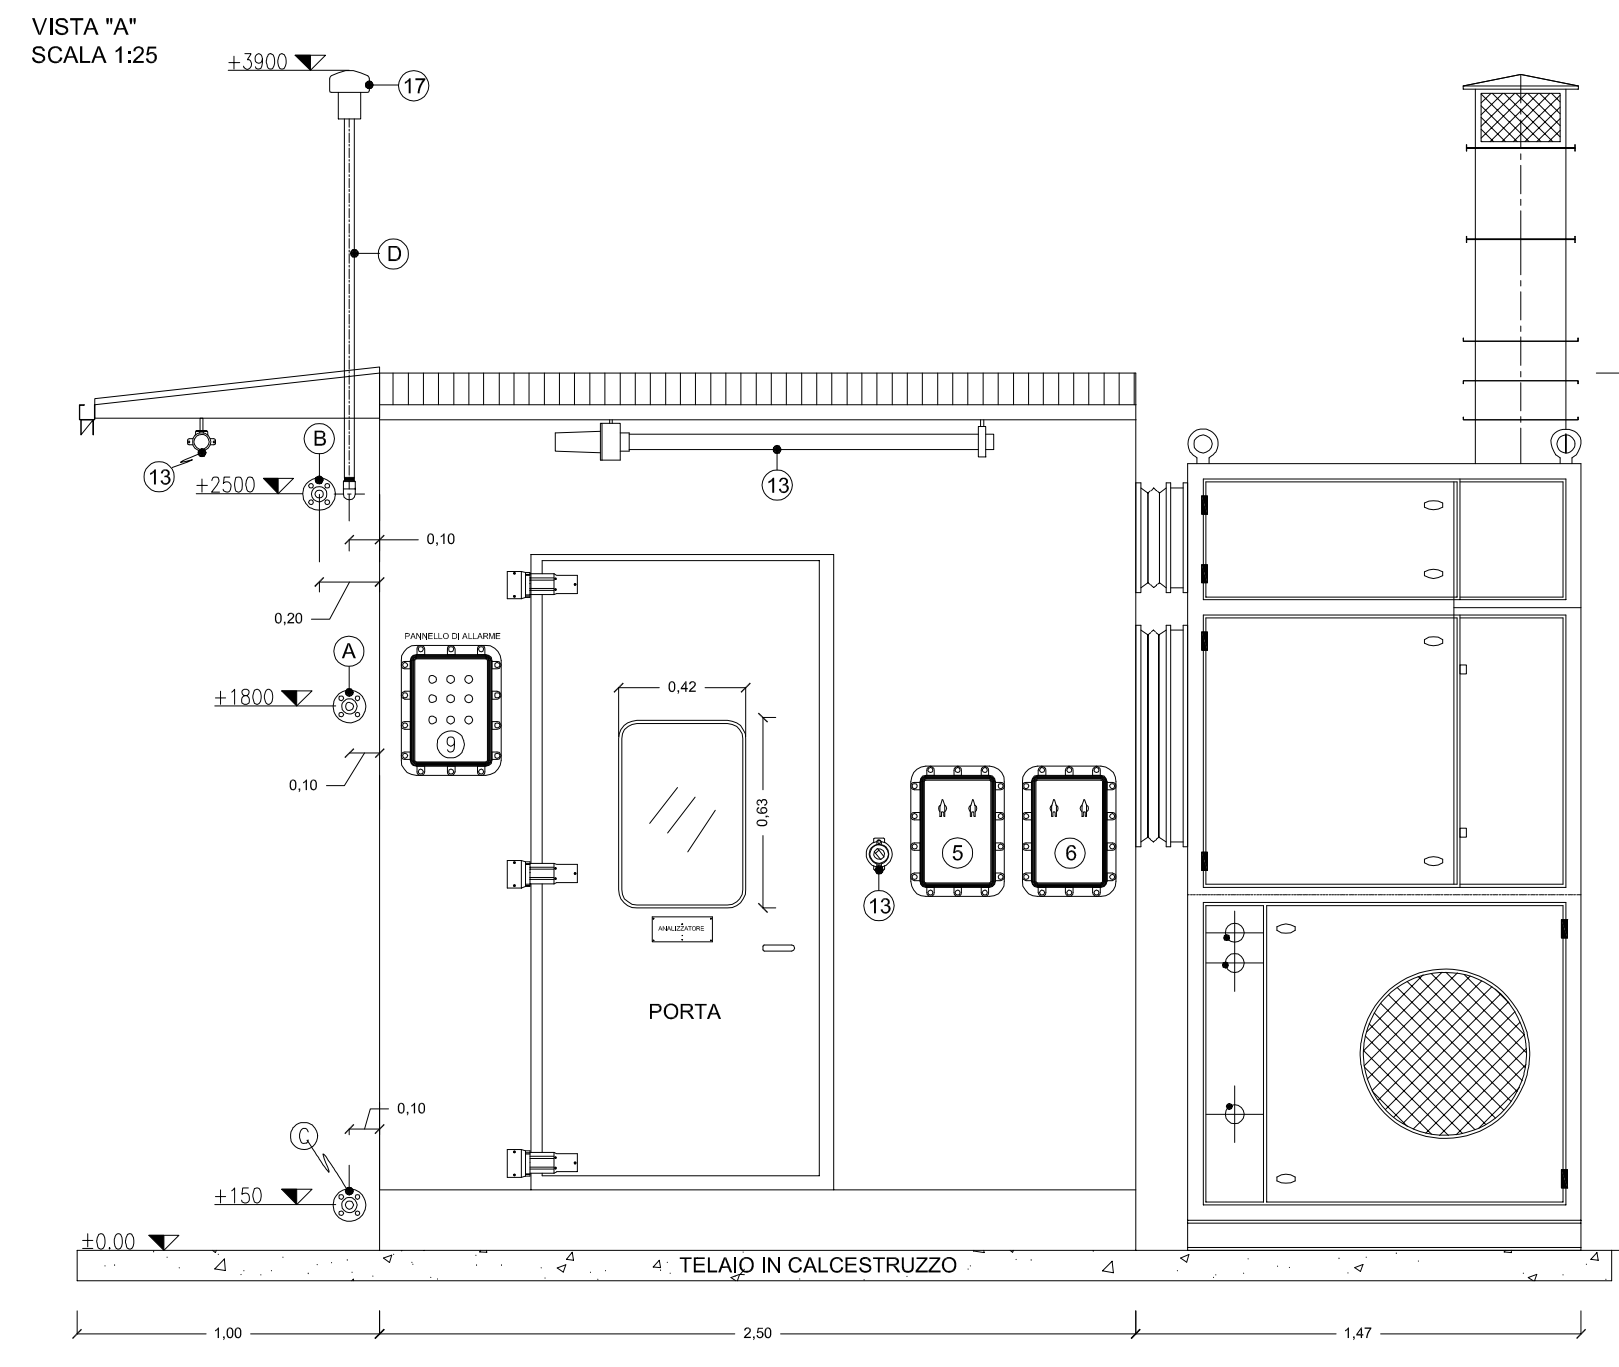

Proponente

IONIO FUEL
LIQUID NATURAL GAS

IONIO FUEL S.R.L.
Riviera di Chiaia n°276
80121 Napoli (NA)

DEPOSITO COSTIERO DI RIGASSIFICAZIONE PER IL GNL
(Gas Naturale Liquefatto) nel Comune di Crotone area industriale CO.R.A.P.
"Ionio Fuel - Crotona LNG"

Società di ingegneria incaricata per la progettazione

PROTOPower

PROTO POWER S.R.L.
Sede legale ed uffici:
80121 Napoli (NA) - Riviera di Chiaia n°276
P.IVA:05805521217

TERMINALE OFF-SHORE

DEPOSITO COSTIERO DI RIGASSIFICAZIONE DI GNL DA 20.000 MC NEL COMUNE DI CROTONE IN ZONA INDUSTRIALE CO.R.A.P. PROVINCIA DI CROTONE

Gruppo di lavoro

Studio di impatto ambientale
Arch. Maddalena Proto
Opere strutturali
Arch. Maddalena Proto
Arch. Luigi Vartuli
Ing. Valentina Vartuli
Sicurezza Cantieri
Arch. Maddalena Proto
Arch. Luigi Vartuli
Ing. Valentina Vartuli
Arch. Rosa Vartuli
Direzione Lavori
Arch. Maddalena Proto
Arch. Luigi Vartuli
Ing. Valentina Vartuli

Consulenze specialistiche

Studio di fattibilità
Dott. Luca Lamagna
Geologia e geotecnica
Geol. Alessandro Amato
Opere Idrauliche
Ing. Giovanni Bruno
Opere marittime
Ing. Roberto de Rosa
Studio di impatto acustico, Valutazione delle emissioni in atmosfera
Ing. Carmine Iandolo
Rapporto preliminare di sicurezza
ICARO S.r.l.

ANALIZZATORE GAS
08 - PARTICOLARI COSTRUTTIVI

NOME FILE P_08_PC_07_ANA_R01		SCALA 1:25	
CODICE ELAB. P 08 PC 07 ANA R01		Progetto Definitivo	
REV.	DESCRIZIONE	DATA	REDDATO
B		Maggio 2023	V.V.
		VERIFICATO	APPROVATO
		M.P.	L.V.