



VISTA "A"
SCALA 1:25

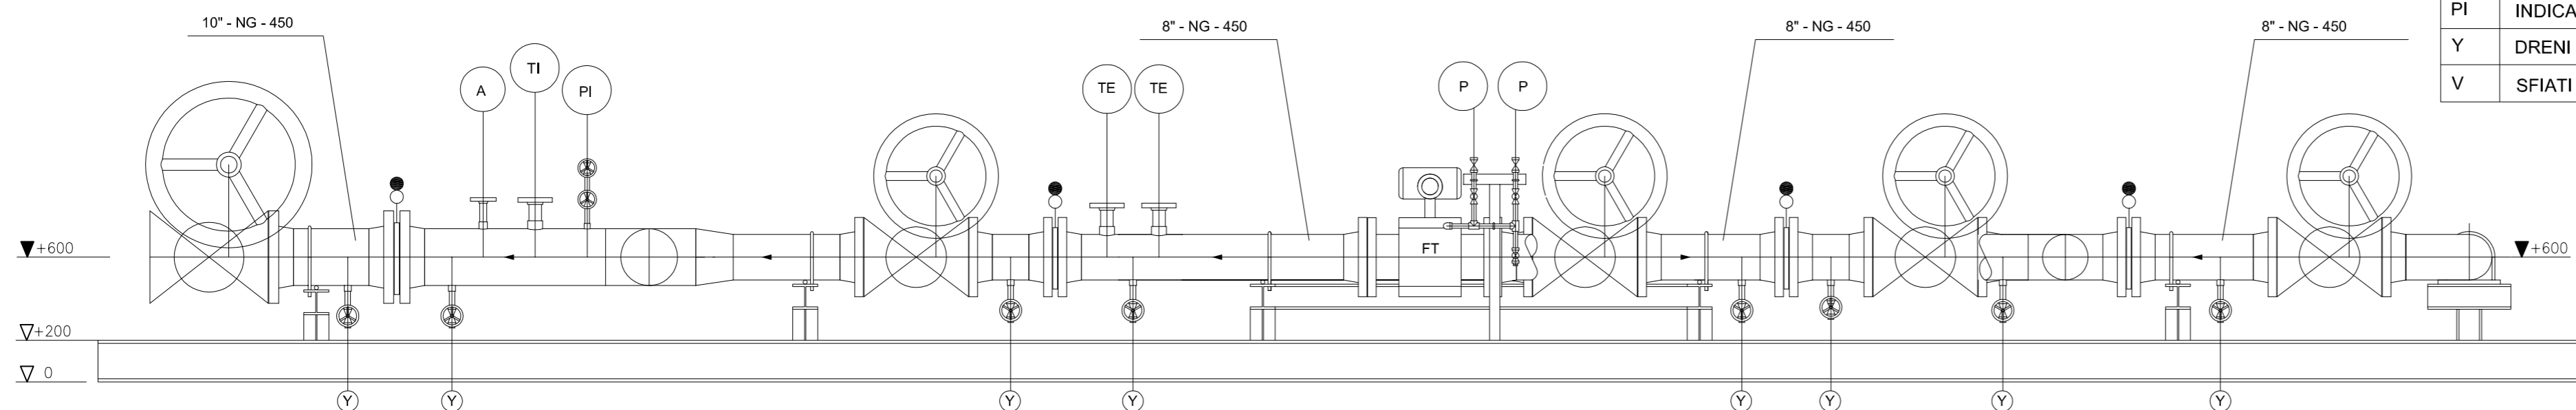


LISTA DEI COMPONENTI E DEI MATERIALI

COD	DESCRIZIONE
A	ANALIZZATORE
TI	INDICATORE DI TEMPERATURA
TE	ELEMENTO SONDA TEMPERATURA
FT	TRASMETTITORE FLUSSO
P	MISURATORE DI PRESSIONE
PI	INDICATORE DI PRESSIONE
Y	DRENI
V	SFIATI

PIANTA
SCALA 1:25

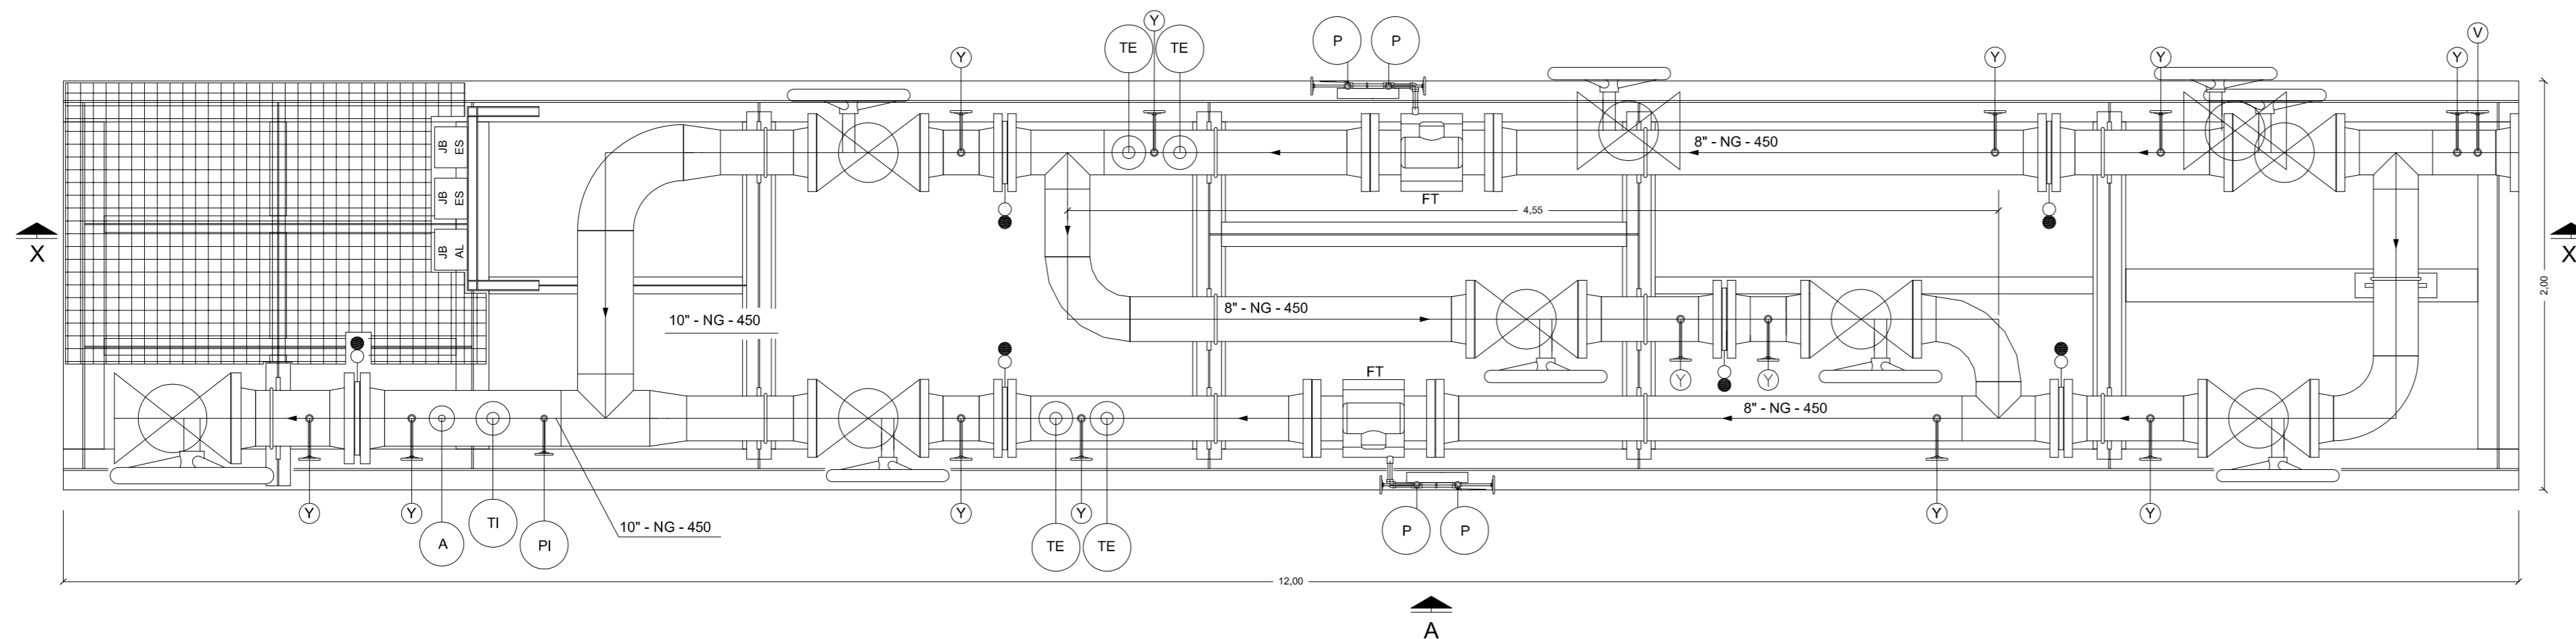

RIFERIMENTO LAYOUT: DEPOSITO DI STOCCAGGIO

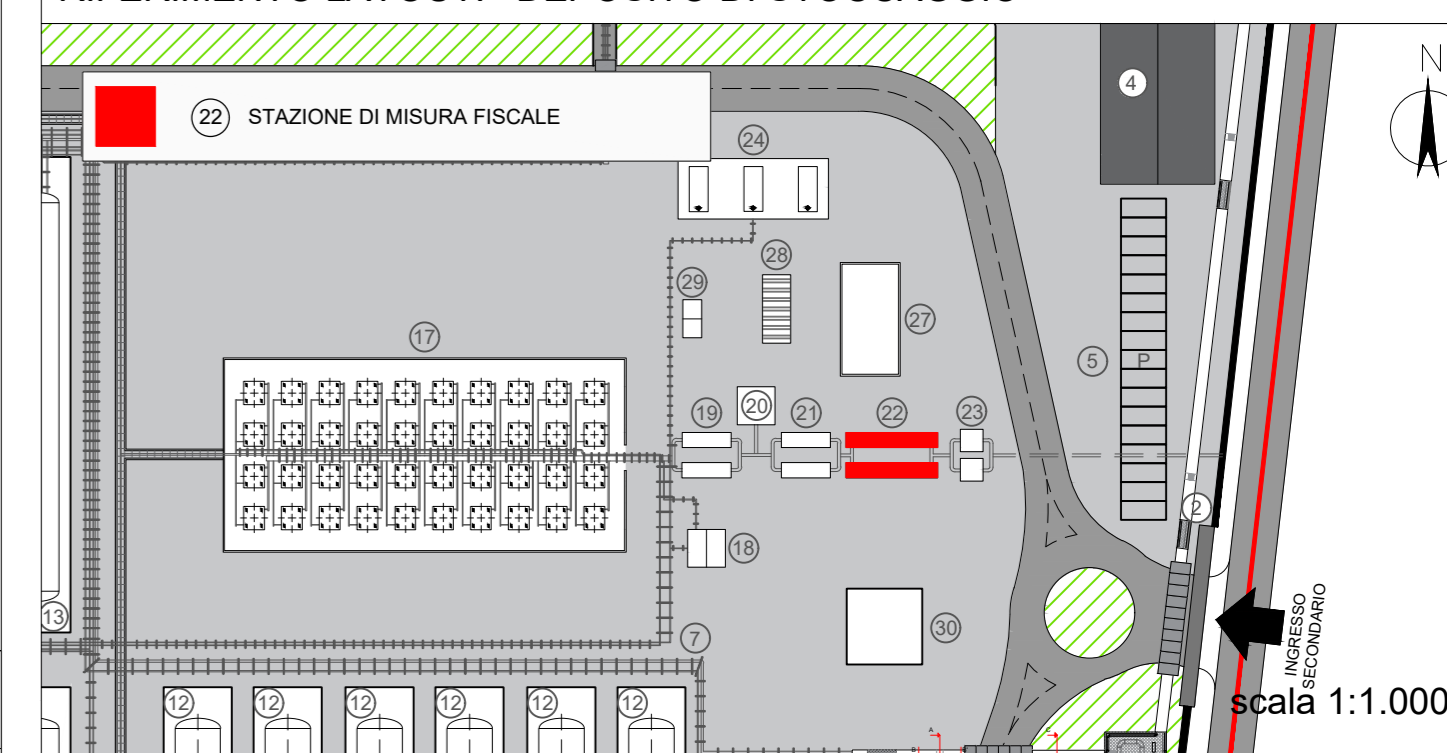

Proponente

IONIO FUEL
LIQUID NATURAL GAS

IONIO FUEL S.R.L.
Riviera di Chiaia n°276
80121 Napoli (NA)


**DEPOSITO COSTIERO DI RIGASSIFICAZIONE PER IL GNL
(Gas Naturale Liquefatto) nel Comune di Crotona area
industriale CO.R.A.P.
"Ionio Fuel - Crotona LNG"**

Società di ingegneria incaricata per la progettazione

PROTOPower

PROTO POWER S.R.L.
Sede legale ed uffici:
80121 Napoli (NA) - Riviera di Chiaia n°276
P.IVA:05805521217

DEPOSITO COSTIERO DI RIGASSIFICAZIONE DI GNL DA 20.000 MC
NEL COMUNE DI CROTONE IN ZONA INDUSTRIALE CO.R.A.P.
PROVINCIA DI CROTONE

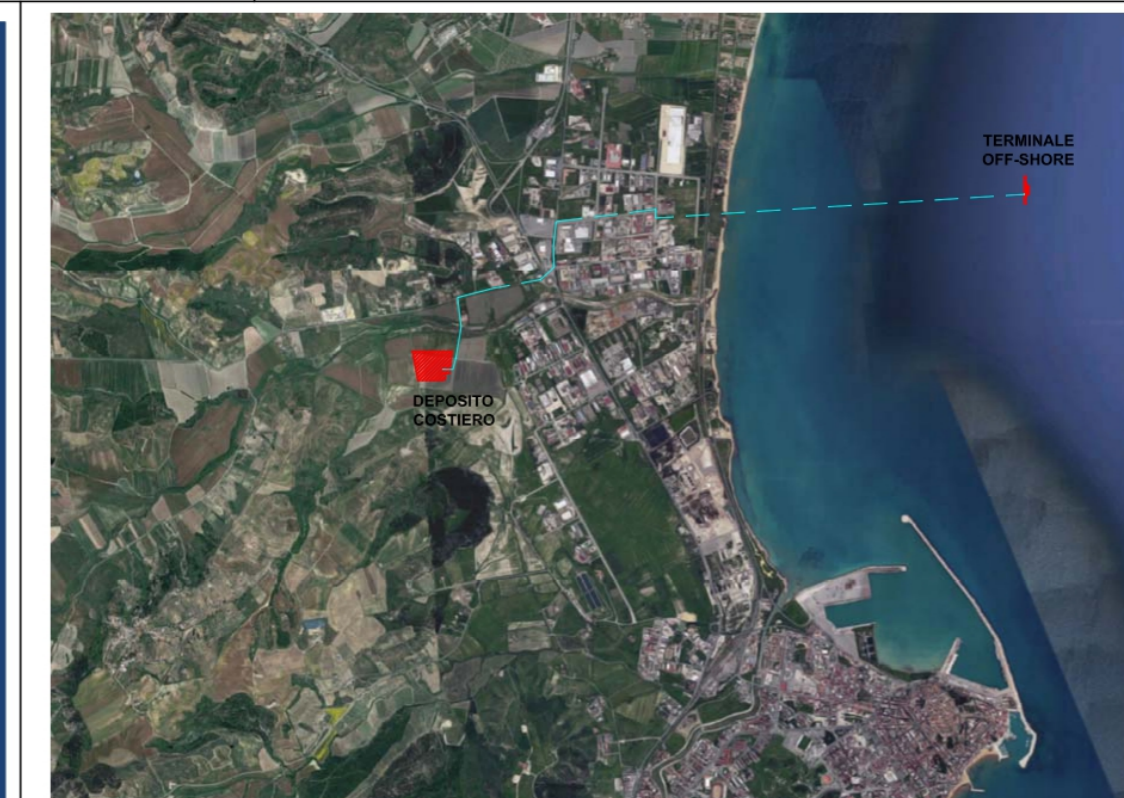

Gruppo di lavoro

Studio di impatto ambientale
Arch. Maddalena Proto
Opere strutturali
Arch. Luigi Vartuli
Ing. Valentina Vartuli
Sicurezza Cantieri
Arch. Maddalena Proto
Arch. Luigi Vartuli
Ing. Valentina Vartuli
Arch. Rosa Vartuli
Direzione Lavori
Arch. Maddalena Proto
Arch. Luigi Vartuli
Ing. Valentina Vartuli

Consulenze specialistiche

Studio di fattibilità
Dott. Luca Lamagna
Geologia e geotecnica
Geol. Alessandro Amato
Opere Idrauliche
Ing. Giovanni Bruno
Opere marittime
Ing. Roberto de Rosa
Studio di impatto acustico, Valutazione delle emissioni in atmosfera
Ing. Carmine Iandolo
Rapporto preliminare di sicurezza
ICARO S.r.l.

STAZIONE DI MISURA FISCALE

08 - PARTICOLARI COSTRUTTIVI

NOME FILE P_08_PC_08_MIS_R01		SCALA Progetto Definitivo 1:25	
CODICE ELAB. P08PC08MISR01 REV. B			
REV.	DESCRIZIONE	DATA	REDDATTO VERIFICATO APPROVATO
B		Maggio 2023	V.V. M.P. L.V.