




VISTA "B"  
SCALA 1:25

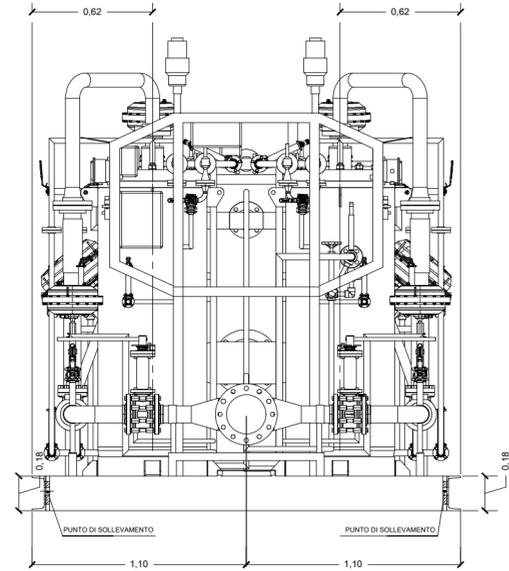


VISTA "A"  
SCALA 1:25

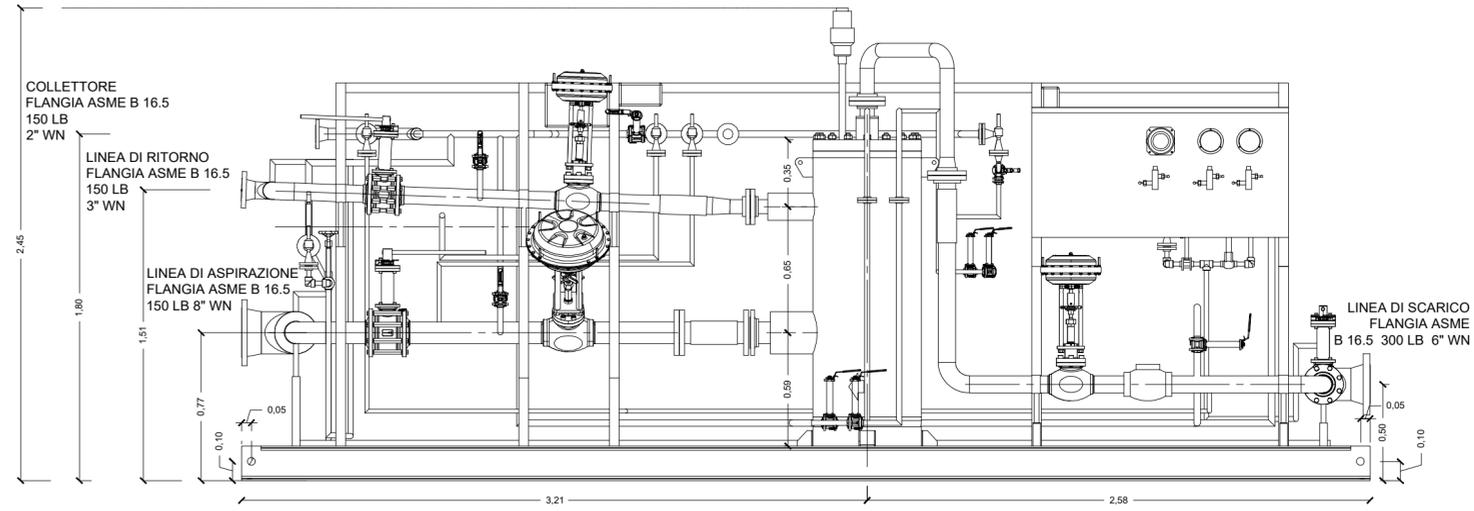


RIFERIMENTO LAYOUT: DEPOSITO DI STOCCAGGIO

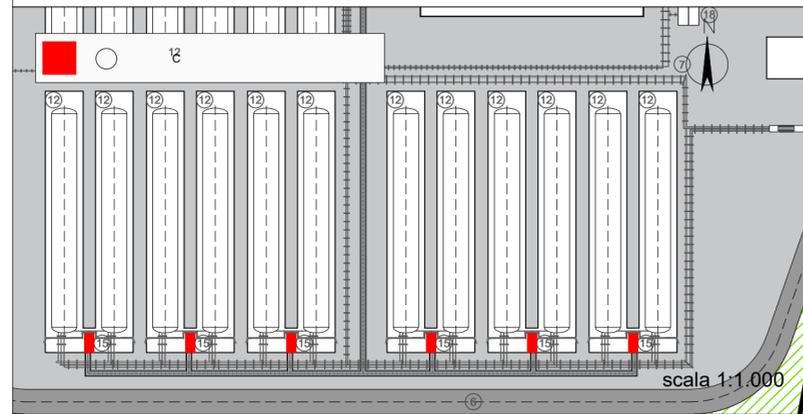


ASSONOMETRIA  
SCALA 1:25

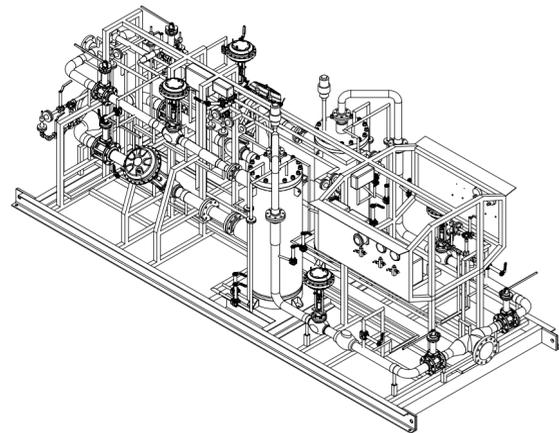

VISTA "C"  
SCALA 1:25

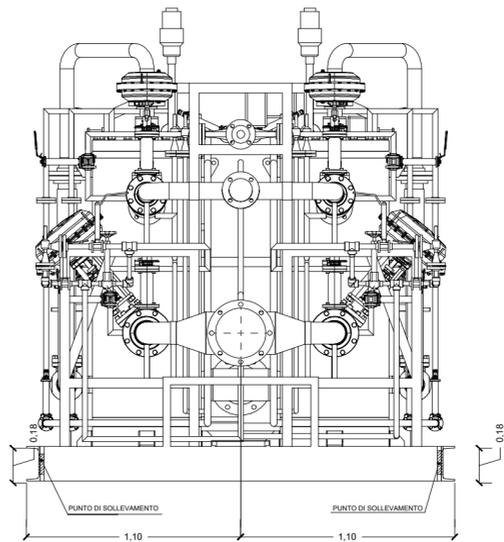

PIANTA  
SCALA 1:25

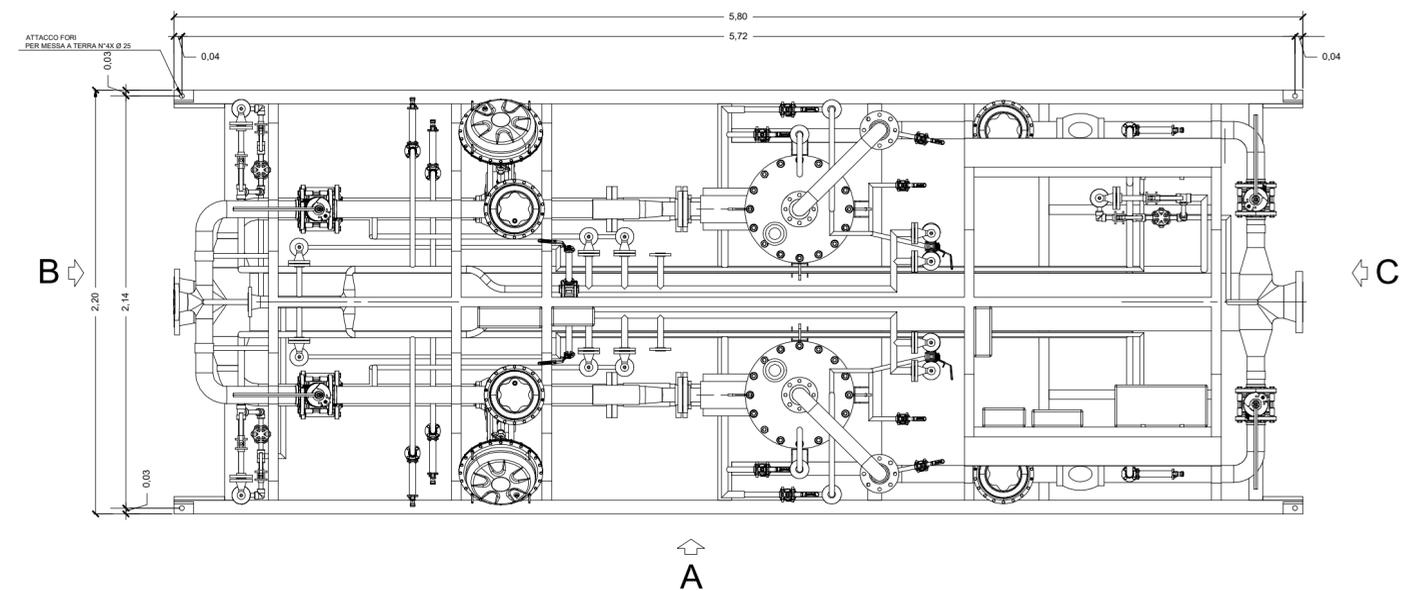

Proponente



IONIO FUEL S.R.L.  
Riviera di Chiaia n°276  
80121 Napoli (NA)


**DEPOSITO COSTIERO DI RIGASSIFICAZIONE PER IL GNL  
(Gas Naturale Liquefatto) nel Comune di Crotona area  
industriale CO.R.A.P.  
"Ionio Fuel - Crotona LNG"**

Società di ingegneria incaricata per la progettazione



PROTO POWER S.R.L.  
Sede legale ed uffici:  
80121 Napoli (NA) - Riviera di Chiaia n°276  
P.IVA:05805521217

DEPOSITO COSTIERO DI RIGASSIFICAZIONE DI GNL DA 20.000 MC  
NEL COMUNE DI CROTONE IN ZONA INDUSTRIALE CO.R.A.P.  
PROVINCIA DI CROTONE

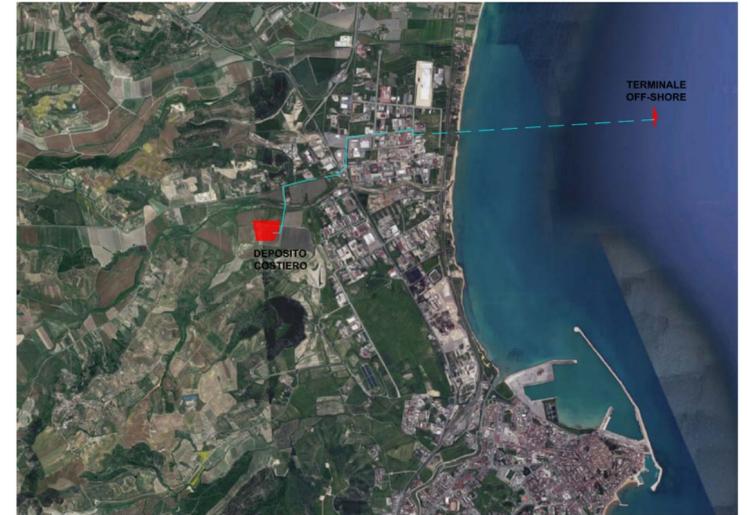

**Gruppo di lavoro**

**Studio di fattibilità**  
Arch. Maddalena Proto  
**Opere strutturali**  
Arch. Maddalena Proto  
Arch. Luigi Vartuli  
Ing. Valentina Vartuli  
**Opere Idrauliche**  
Ing. Giovanni Bruno  
**Opere marittime**  
Ing. Roberto de Rosa  
**Studio di impatto acustico, Valutazione delle emissioni in atmosfera**  
Ing. Carmine Iandolo  
**Rapporto preliminare di sicurezza**  
ICARO S.r.l.

**Consulenze specialistiche**

**Studio di fattibilità**  
Dott. Luca Lamagna  
**Geologia e geotecnica**  
Geol. Alessandro Amato  
**Opere Idrauliche**  
Ing. Giovanni Bruno  
**Opere marittime**  
Ing. Roberto de Rosa  
**Studio di impatto acustico, Valutazione delle emissioni in atmosfera**  
Ing. Carmine Iandolo  
**Rapporto preliminare di sicurezza**  
ICARO S.r.l.

**POMPE CRIOGENICHE**

08 - PARTICOLARI COSTRUTTIVI

NOME FILE  
P\_08\_PC\_11\_POM\_R01

CODICE ELAB.  
P08PC11POMR01

REV. B

Progetto Definitivo  
SCALA  
1:25

REV.	DESCRIZIONE	DATA	REDATTO	VERIFICATO	APPROVATO
B		Maggio 2023	V.V.	M.P.	L.V.