

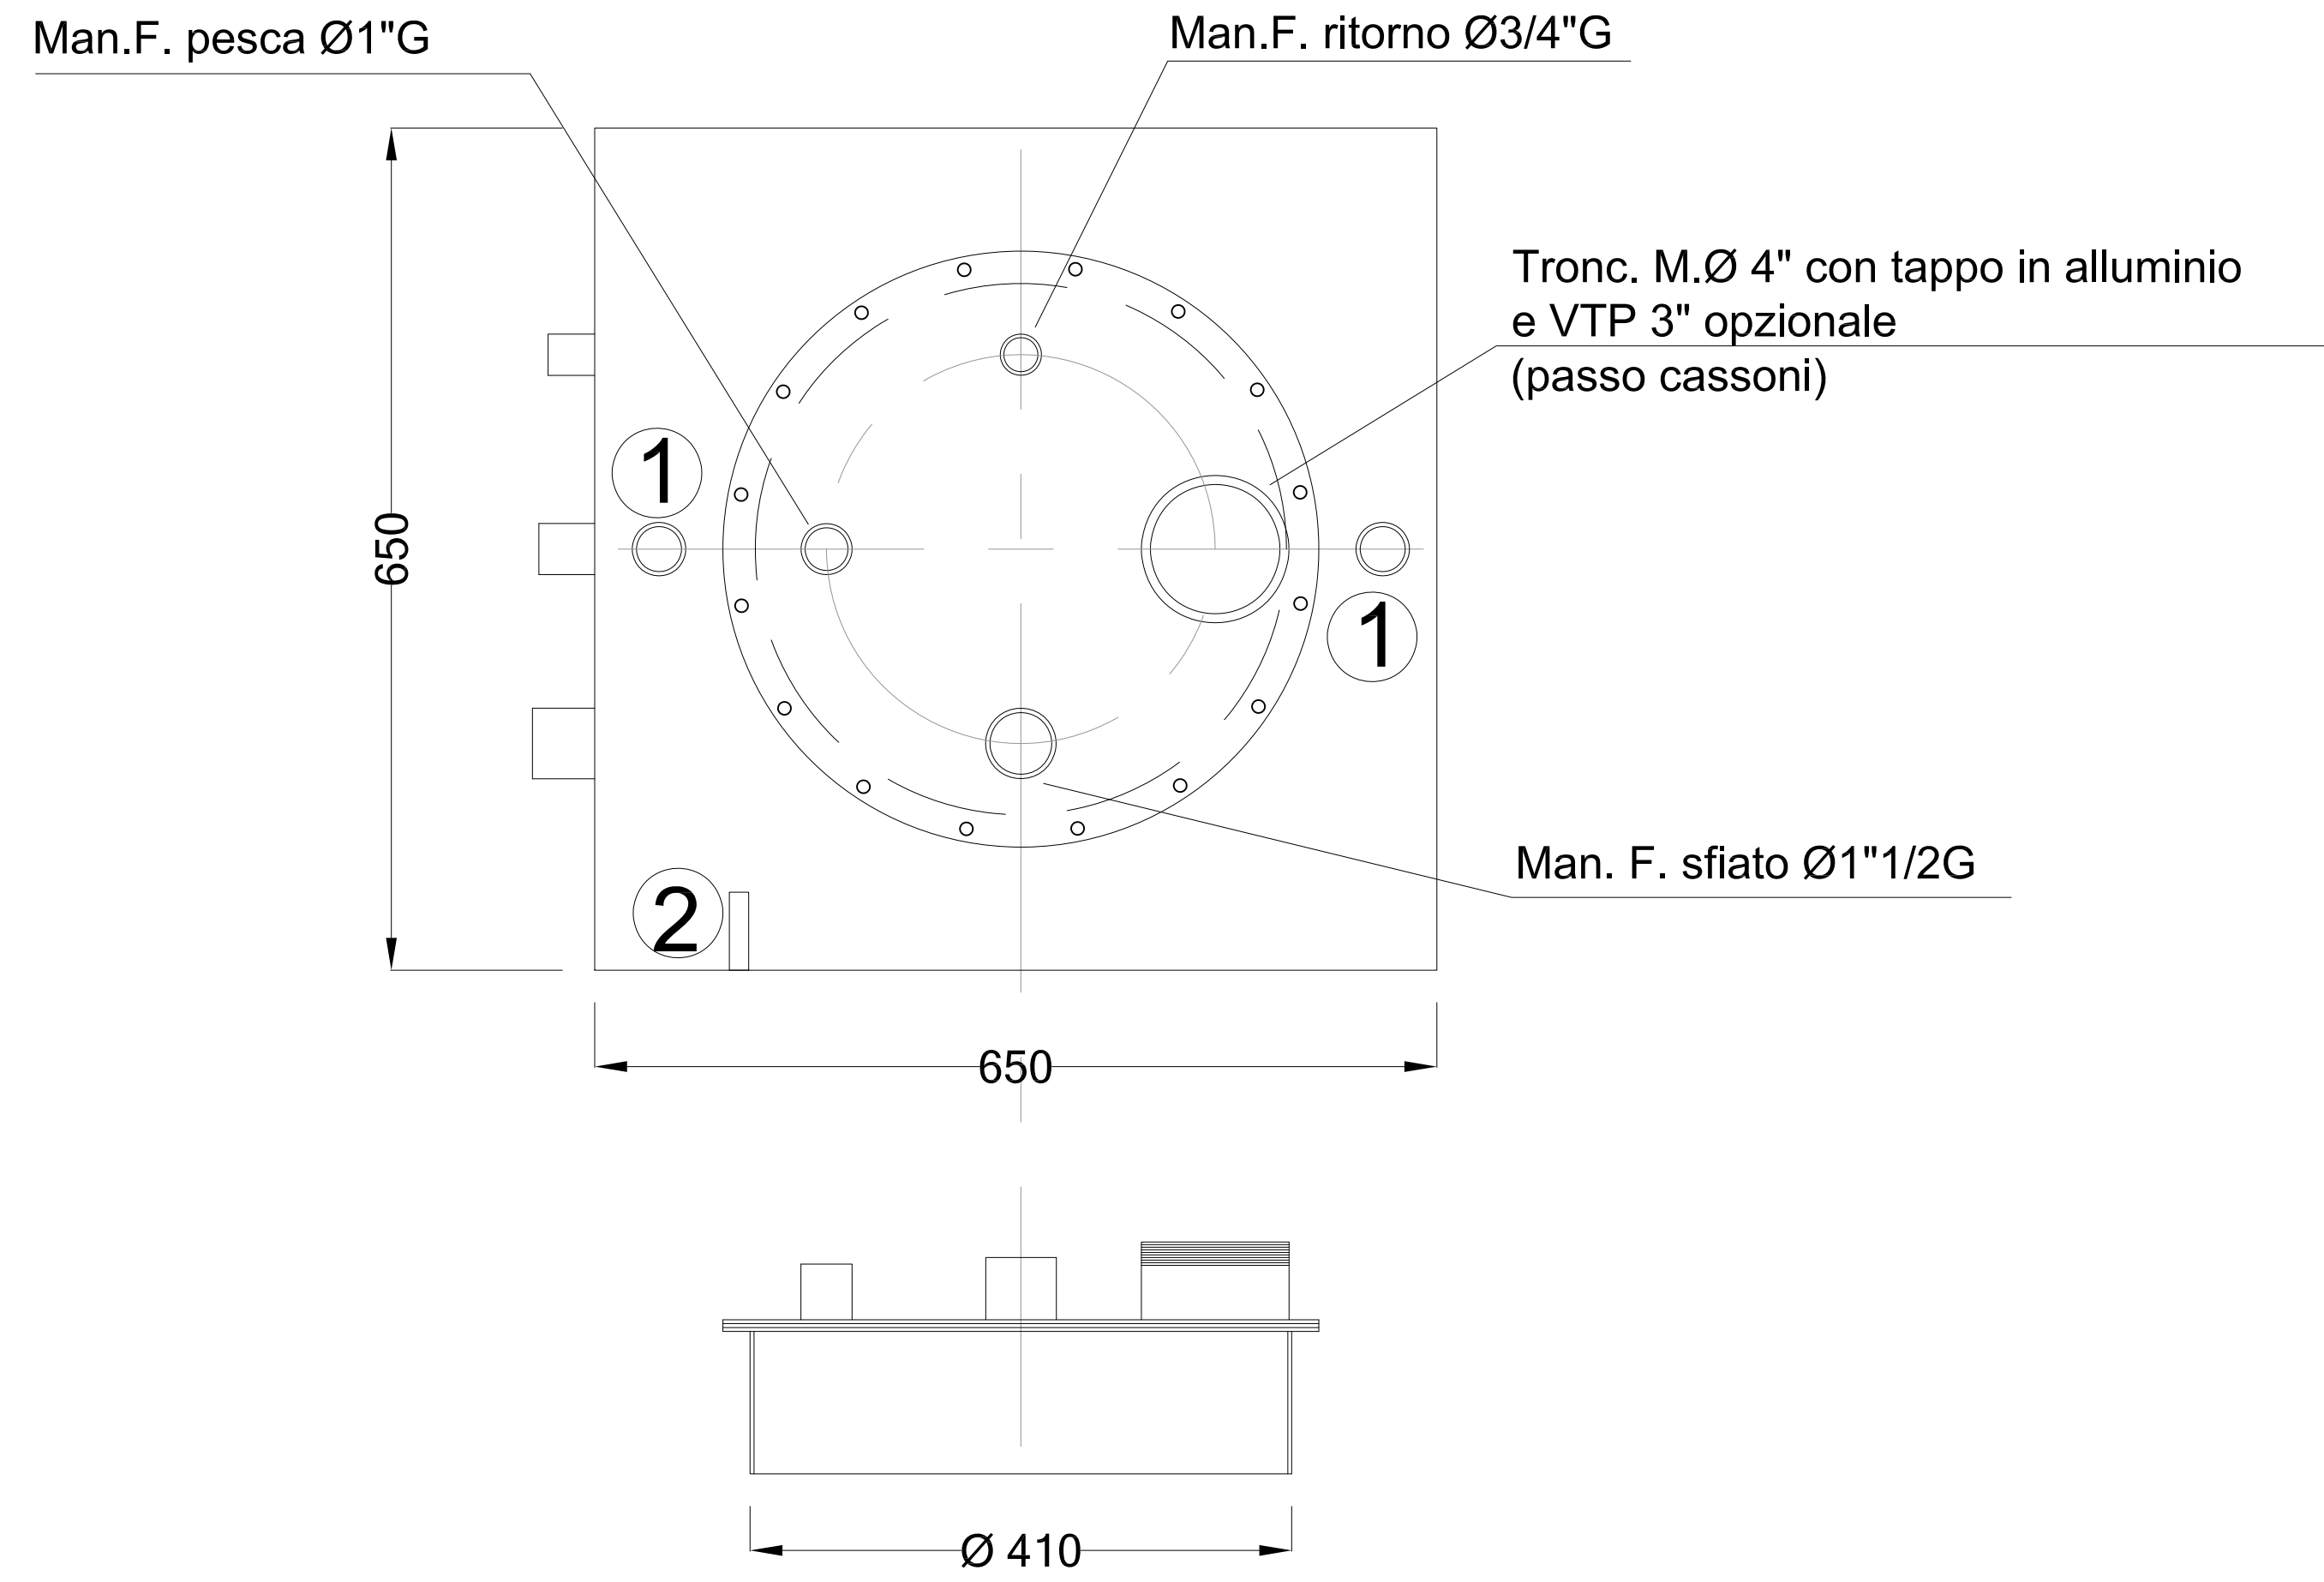


PARTICOLARE PASSO D'UOMO
TIPO RISCALDAMENTO Ø 400

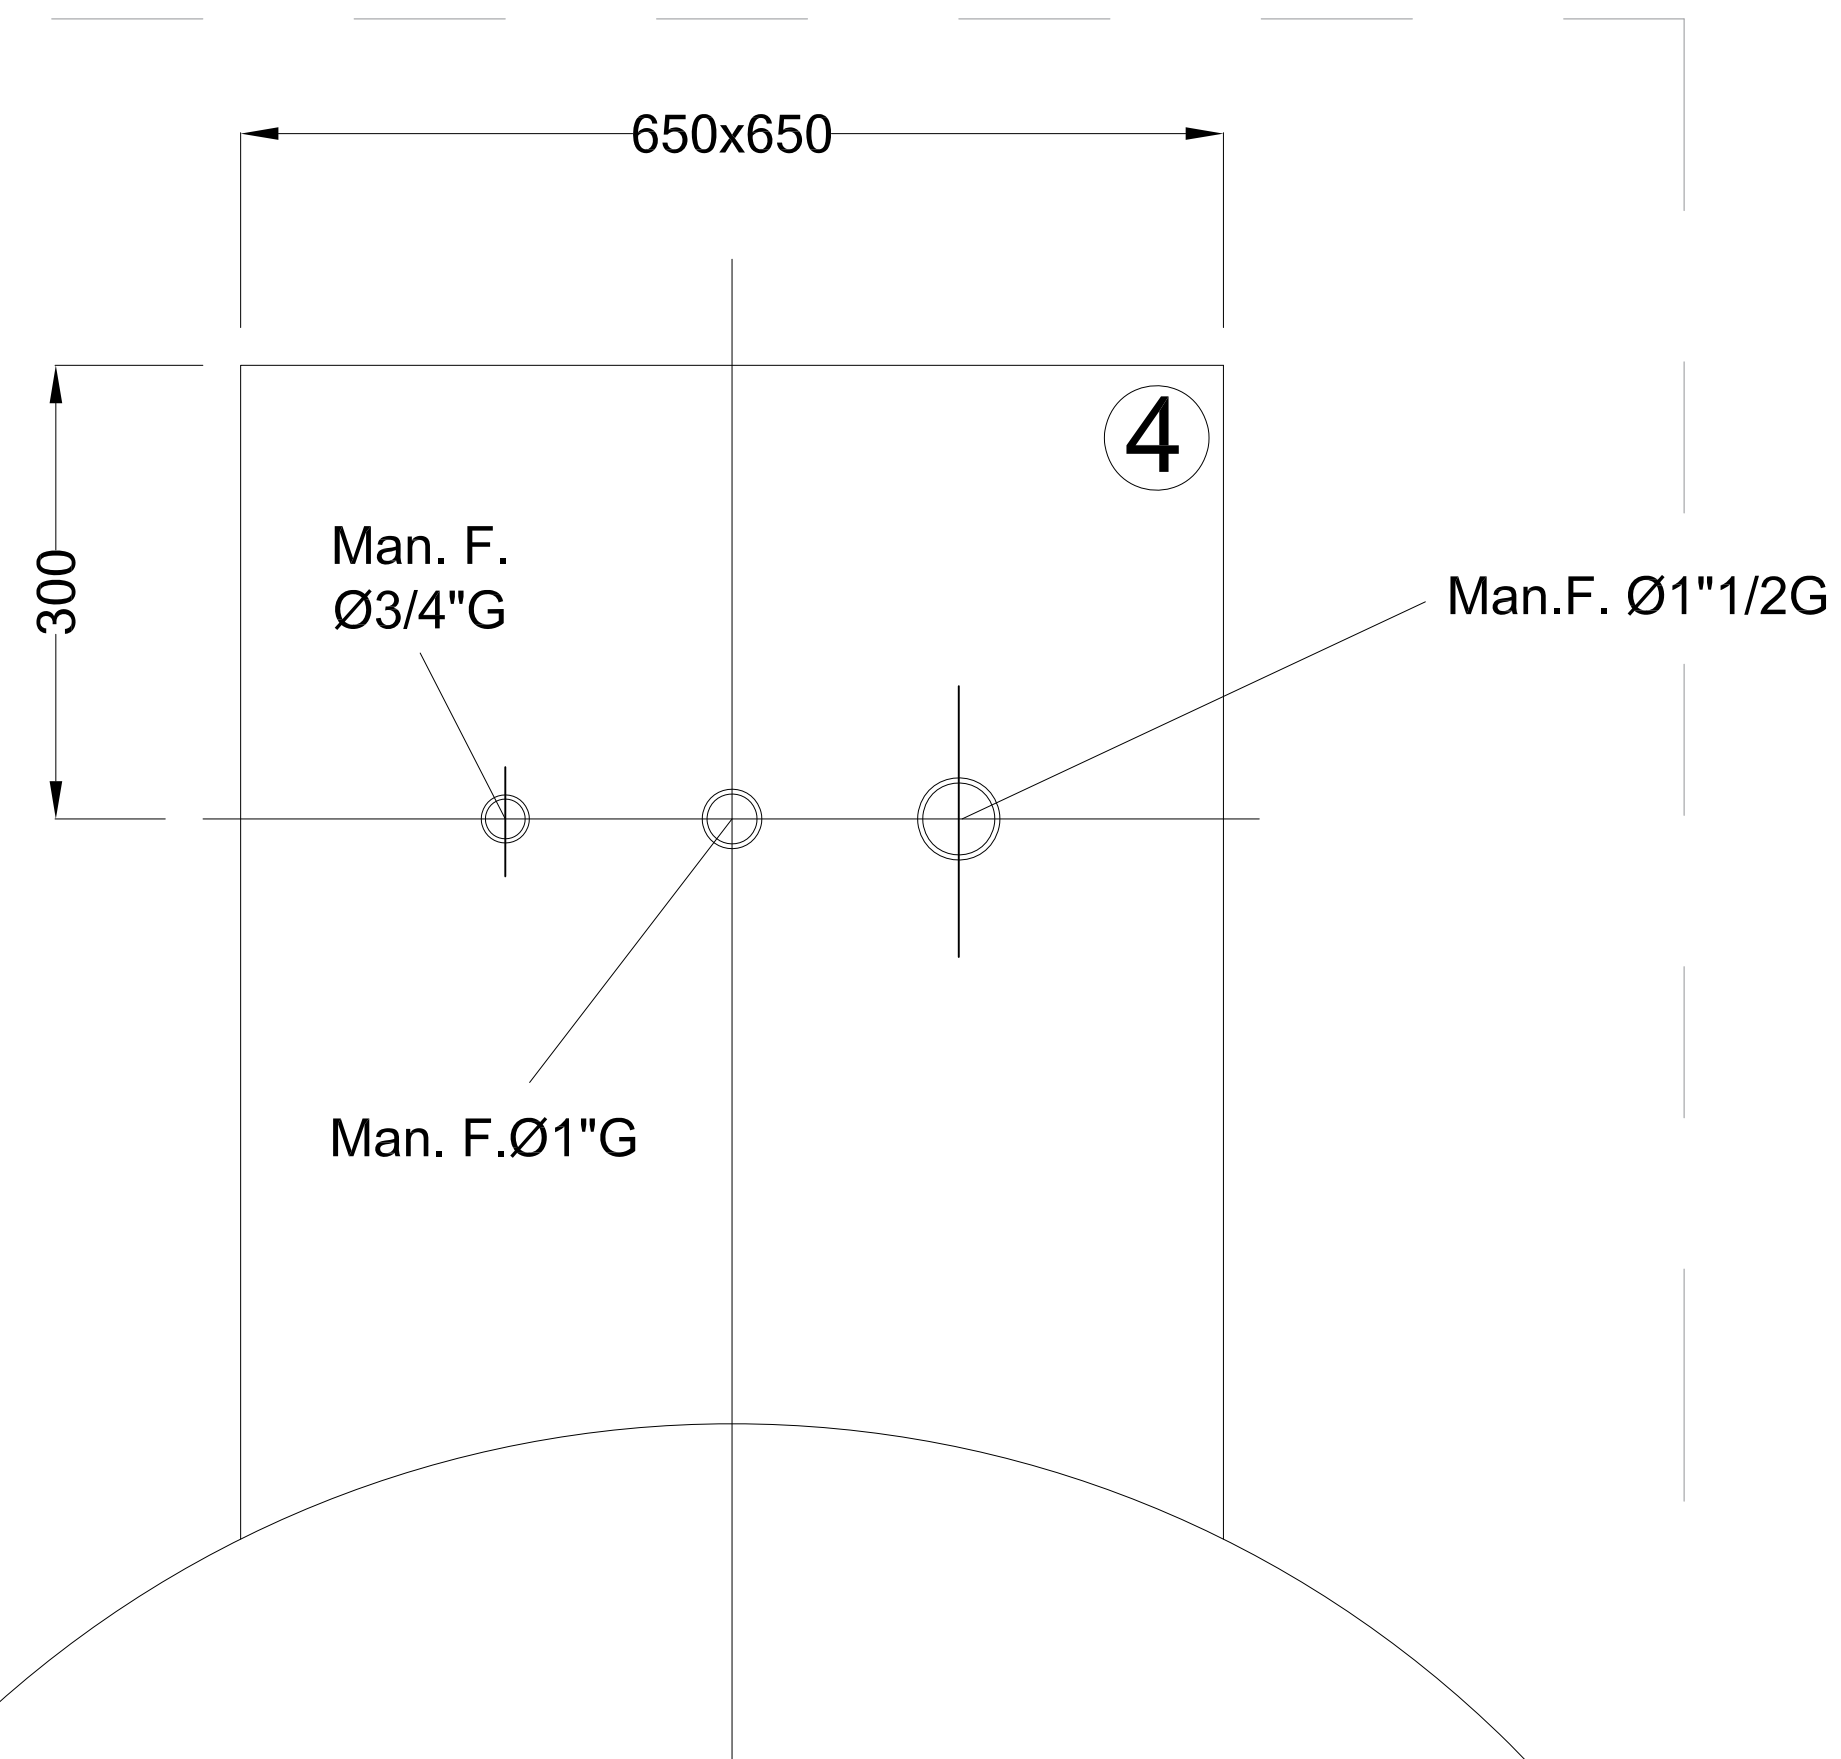

- 1) MAN 1" PER CARICA CAMICIA - PRESSIONE 0.3 BAR
- 2) ATTACCO MESSA A TERRA
- 3) GOLFARI DI SOLLEVAMENTO
- 4) POZZETTO

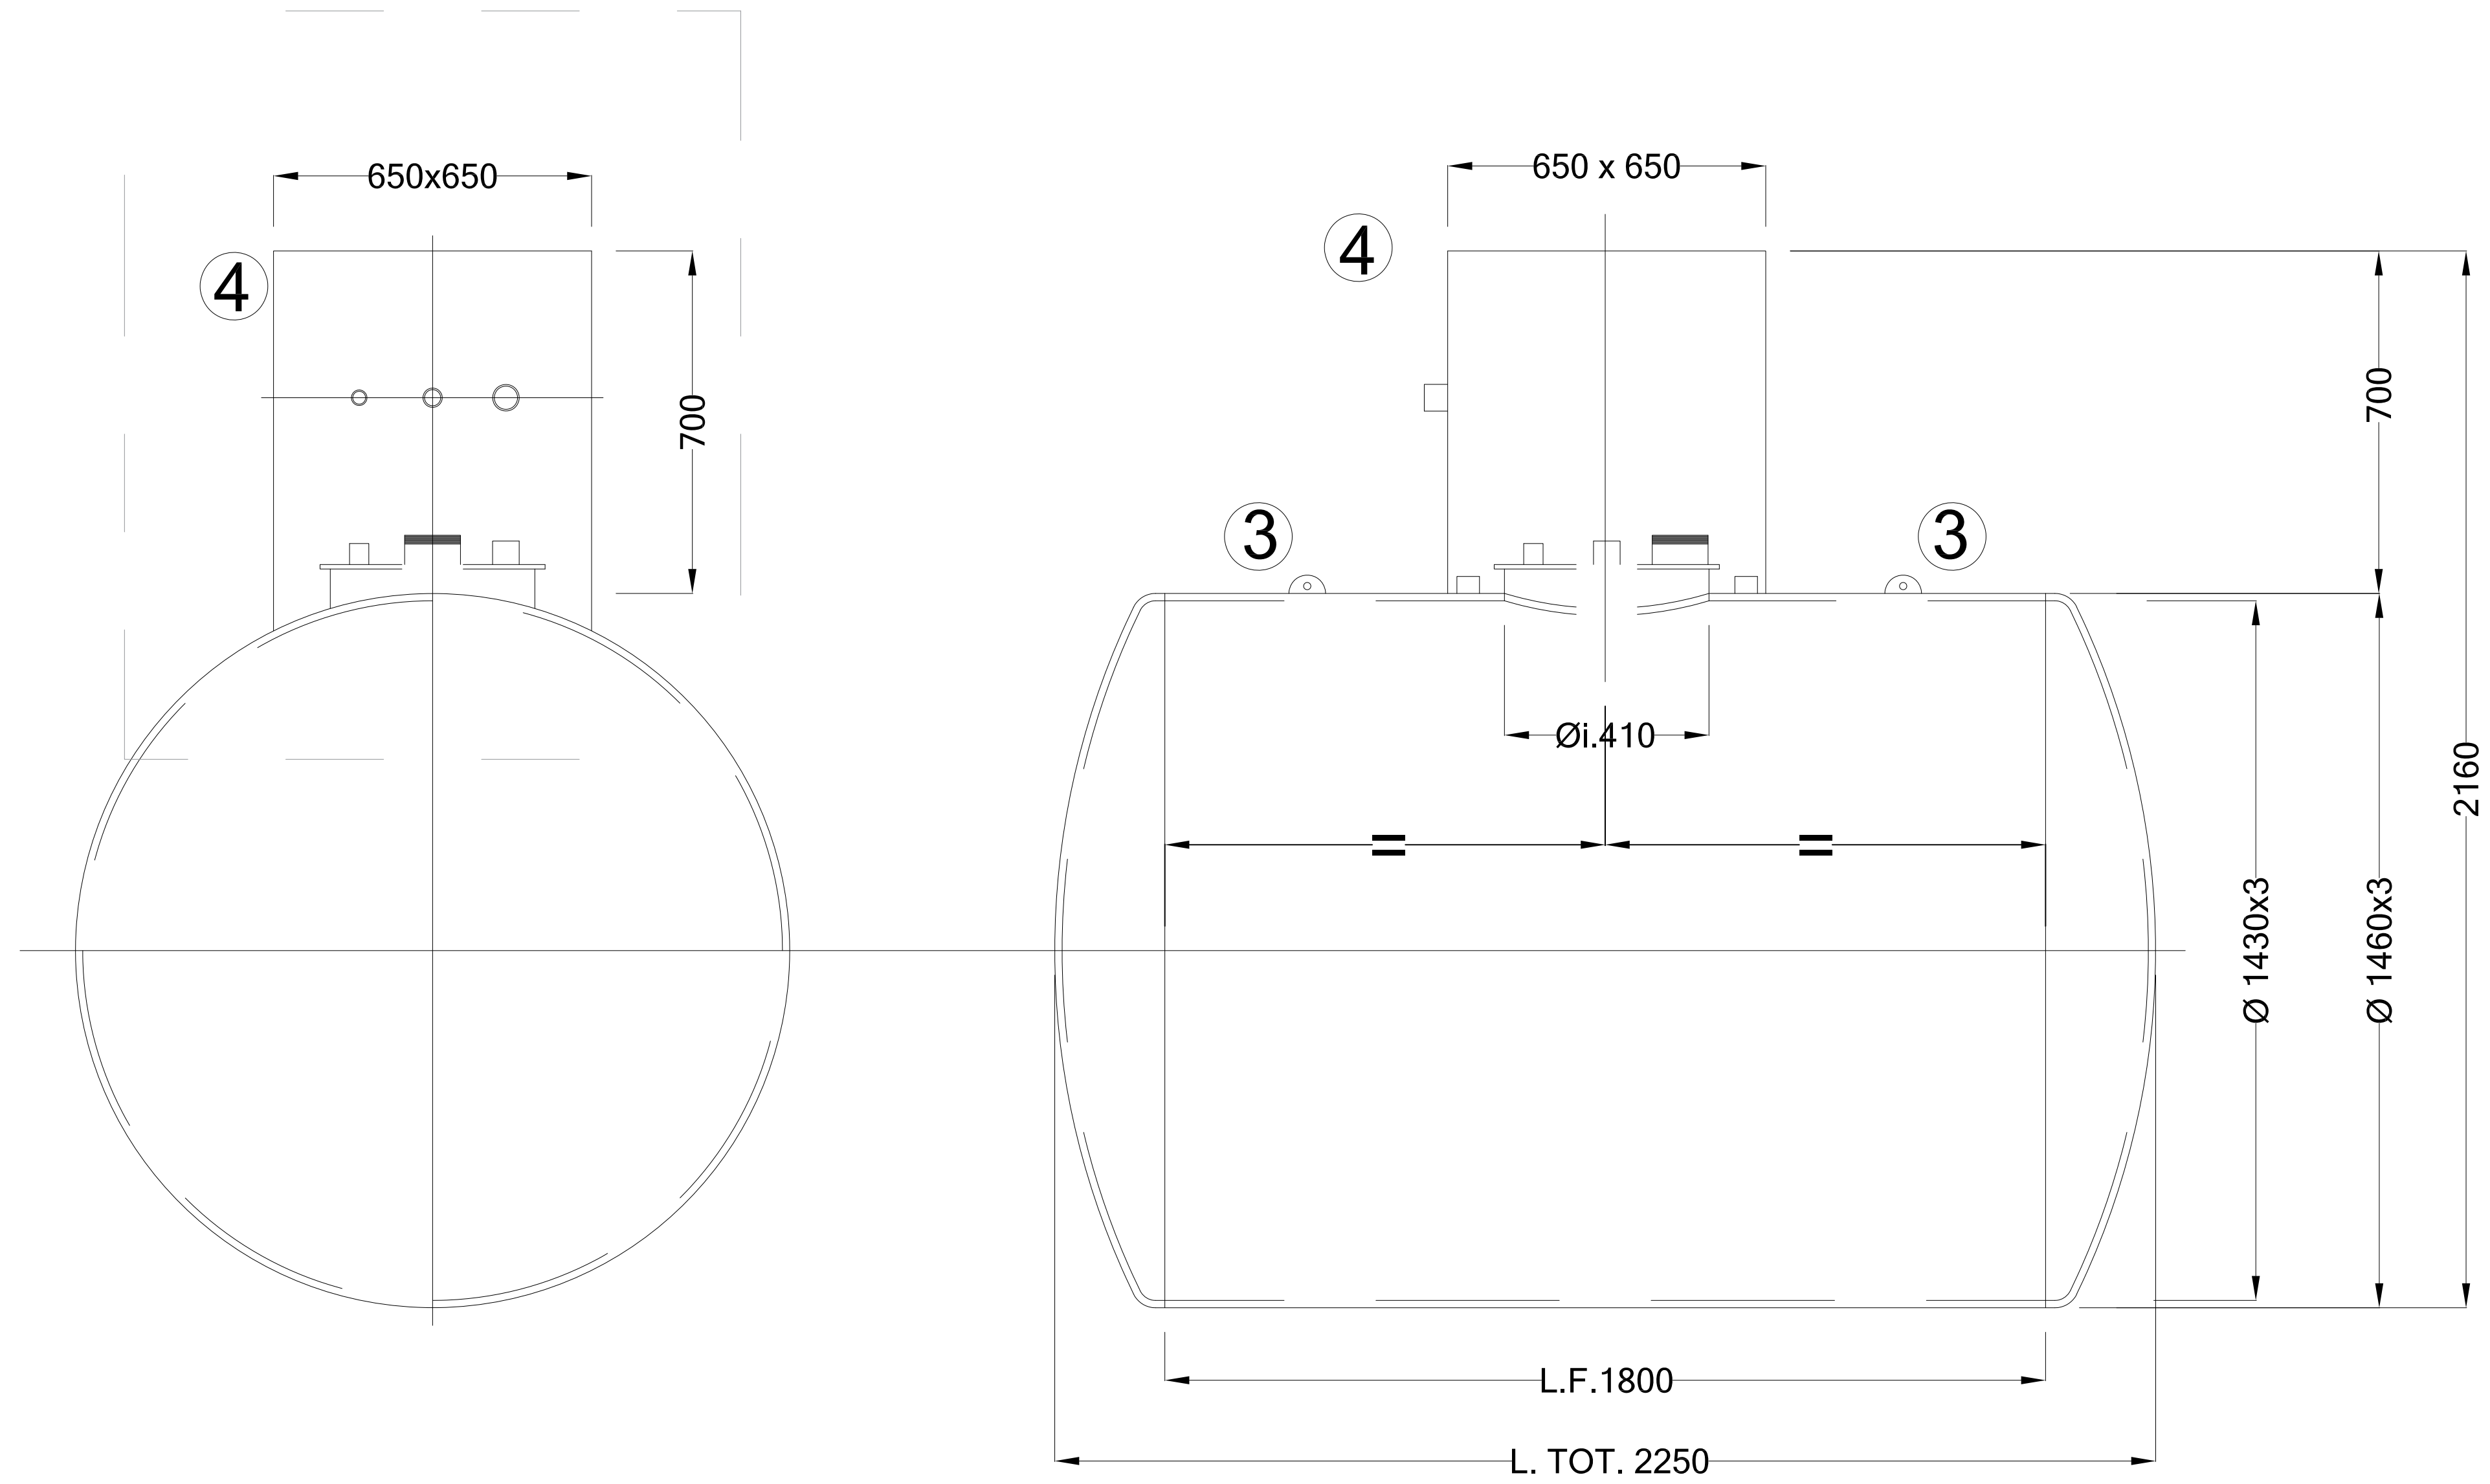

<p>PropONENTE</p> <p>IONIO FUEL LIQUID NATURAL GAS</p> <p><small>IONIO FUEL S.R.L. Piazza di Chiesa n°276 80121 Napoli (NA)</small></p>		<p>DEPOSITO COSTIERO DI RIGASSIFICAZIONE PER IL GNL (Gas Naturale Liquefatto) nel Comune di Crotona area Industriale CO.R.A.P. "Ionio Fuel - Crotona LNG"</p> <p><small>Sede di riferimento localizzata per la progettazione</small></p> <p>PROTOPOWER</p> <p><small>PROTO POWER S.R.L. Sede legale ed uffici: 80121 Napoli (NA) - Riviera di Chiaia n°276 P.IVA:05805521217</small></p>													
<p>DEPOSITO COSTIERO DI RIGASSIFICAZIONE DI GNL DA 20.000 MC NEL COMUNE DI CROTONA IN ZONA INDUSTRIALE CO.R.A.P. PROVINCIA DI CROTONA</p>															
		<p>Gruppo di lavoro</p> <p>Studio di impatto ambientale Arch. Maddalena Proto Opere strutturali Arch. Maddalena Proto Arch. Luigi Venturi Ingeg. Valerino Venturi Sicurezza Cantieri Arch. Maddalena Proto Arch. Luigi Venturi Ingeg. Valerino Venturi Arch. Rosa Venturi Direzioni Lavori Arch. Maddalena Proto Arch. Luigi Venturi Ingeg. Valerino Venturi</p>	<p>Consulenze specialistiche</p> <p>Studio di fattibilità Dott. Luca Lemagna Geologia e geotecnica Geol. Alessandro Amato Opere Idrauliche Ingeg. Giovanni Bruno Opere marine Ingeg. Roberto de Rosa Studio di impatto acustico, Valutazione delle emissioni in atmosfera Ingeg. Gabriele Iandolo Rapporto preliminare di sicurezza ICARO S.r.l.</p>												
<p align="center">SERBATOIO A DOPPIA CAMERA DA 3MC A SERVIZIO DEL GRUPPO ELETTROGENO DEL TERMINALE OFF-SHORE</p> <p align="right">08 - PARTICOLARI COSTRUTTIVI</p>															
<p>NOME FILE P_08_PC_17_SER_R02</p>		<p>SICALE Progetto Definitivo</p>													
<p>SCALA 1:100</p>															
<table border="1"> <thead> <tr> <th>REV.</th> <th>DESCRIZIONE</th> <th>DATA</th> <th>REDATTO</th> <th>VERIFICATO</th> <th>APPROVATO</th> </tr> </thead> <tbody> <tr> <td>C</td> <td>Aggiornamento del Progetto Definitivo in seguito alle osservazioni del C.F.R. di Crotona - R.P. Introdotta dal 30/05/2020 di cui all'art. 12/20/2015 CONMFC/Commissio Provinciale VVF Crotona</td> <td>Maggio 2023</td> <td>V.V.</td> <td>M.P.</td> <td>L.V.</td> </tr> </tbody> </table>				REV.	DESCRIZIONE	DATA	REDATTO	VERIFICATO	APPROVATO	C	Aggiornamento del Progetto Definitivo in seguito alle osservazioni del C.F.R. di Crotona - R.P. Introdotta dal 30/05/2020 di cui all'art. 12/20/2015 CONMFC/Commissio Provinciale VVF Crotona	Maggio 2023	V.V.	M.P.	L.V.
REV.	DESCRIZIONE	DATA	REDATTO	VERIFICATO	APPROVATO										
C	Aggiornamento del Progetto Definitivo in seguito alle osservazioni del C.F.R. di Crotona - R.P. Introdotta dal 30/05/2020 di cui all'art. 12/20/2015 CONMFC/Commissio Provinciale VVF Crotona	Maggio 2023	V.V.	M.P.	L.V.										