


Proponente
IONIO FUEL
 LIQUID NATURAL GAS
 IONIO FUEL S.R.L.
 Riviera di Chiaia n°276
 80121 Napoli (NA)

DEPOSITO COSTIERO DI RIGASSIFICAZIONE PER IL GNL (Gas Naturale Liquefatto) nel Comune di Crotona area industriale CO,R.A.P. "Ionio Fuel - Crotona LNG"

Società di Ingegneria incaricata per la progettazione
PROTOPower

PROTO POWER S.R.L.
 Sede legale ed uffici:
 80121 Napoli (NA) - Riviera di Chiaia n°276
 P.IVA:05805521217

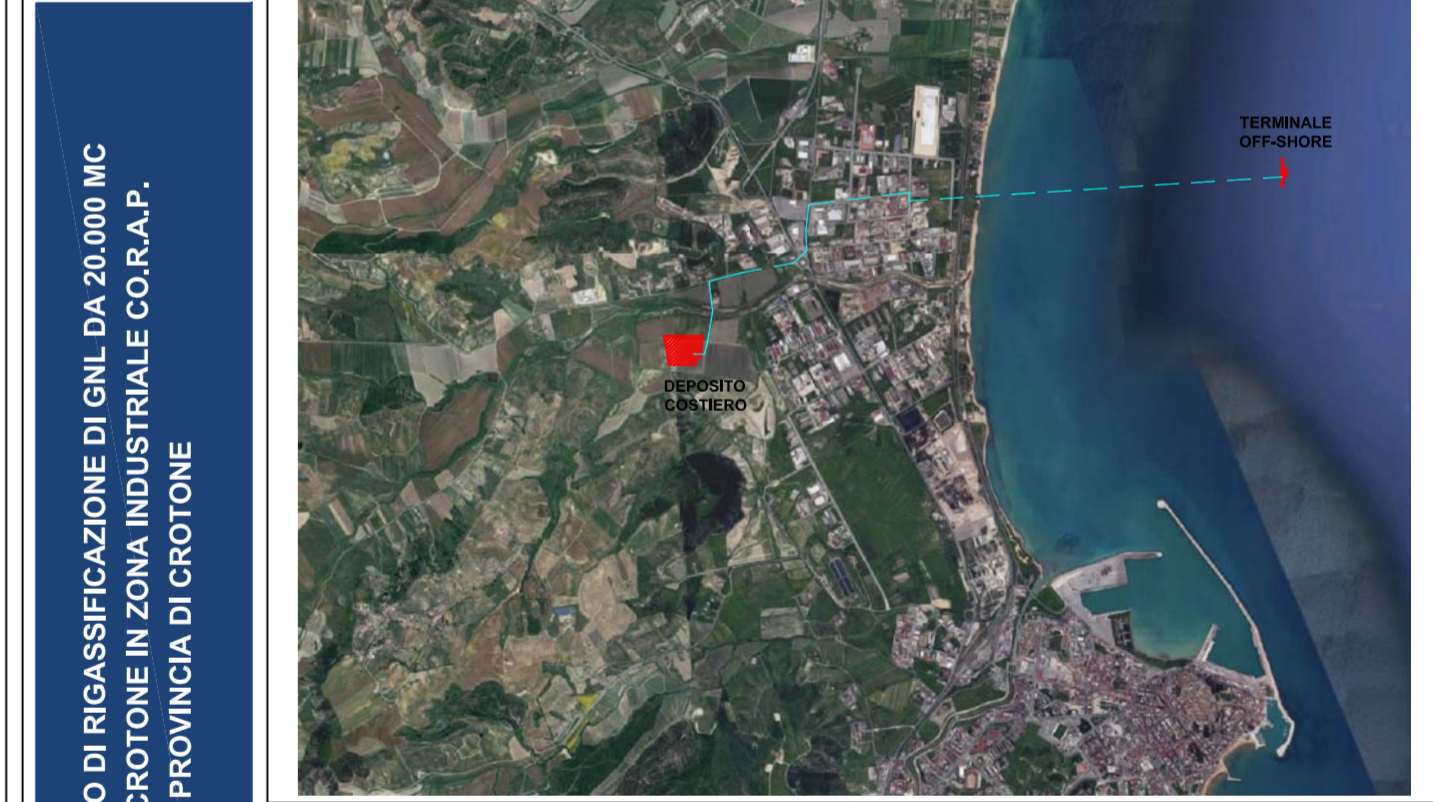

Gruppo di lavoro

Studio di impatto ambientale
 Arch. Maddalena Proto
 Opere strutturali
 Arch. Maddalena Proto
 Arch. Luigi Vartuli
 Ing. Valentina Vartuli
 Sicurezza Cantieri
 Arch. Maddalena Proto
 Arch. Luigi Vartuli
 Ing. Valentina Vartuli
 Arch. Rosa Vartuli
 Direzione Lavori
 Arch. Maddalena Proto
 Arch. Luigi Vartuli
 Ing. Valentina Vartuli

Consulenze specialistiche

Studio di fattibilità
 Dott. Luca Lamagna
Geologia e geotecnica
 Genl. Alessandro Amato
Opere Idrauliche
 Ing. Giovanni Bruno
Opere marittime
 Ing. Roberto de Rosa
Studio di impatto acustico. Valutazione delle emissioni in atmosfera
 Ing. Carmine Iandolo
Rapporto preliminare di sicurezza
 ICARO S.r.l.

P&ID BRACCI DI CARICO IN BANCHINA
 09 - DIAGRAMMI DI FLUSSO

NOME FILE P_09_DF_02_PID_R02		Progetto Definitivo		SCALA	
CODICE ELAB. P09DF02PIDR02		REV. C			
REV.	DESCRIZIONE	DATA	REDATTO	VERIFICATO	APPROVATO
C	Aggiornamento del Progetto Definitivo a seguito delle osservazioni del C.T.R. di Catanzaro - IM* Integrato dal 30/06/2020 di cui al prot. 523/2020 CCM-AR-Comando Provinciale VVF-Crotona	Maggio 2023	V.V.	M.P.	L.V.