


Proponente IONIO FUEL <small>LIQUID NATURAL GAS</small> IONIO FUEL S.R.L. Riviera di Chiaia n°276 80121 Napoli (NA)	DEPOSITO COSTIERO DI RIGASSIFICAZIONE PER IL GNL (Gas Naturale Liquefatto) nel Comune di Crotona area industriale CO.R.A.P. "Ionio Fuel - Crotona LNG"
	Società di Ingegneria Incaricata per la progettazione PROTOPower PROTO POWER S.R.L. Sede legale ed uffici: 80121 Napoli (NA) - Riviera di Chiaia n°276 P.IVA:05805521217

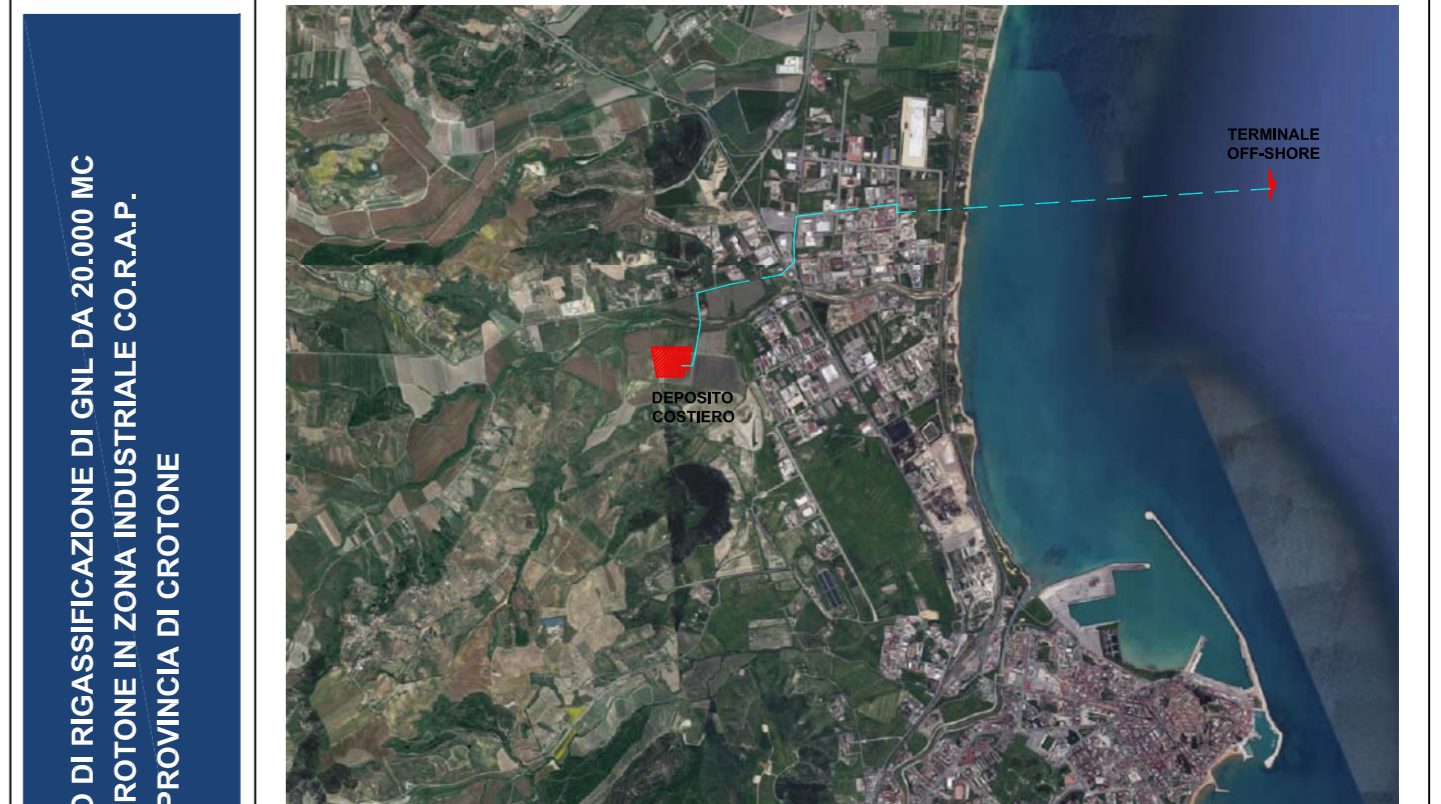

DEPOSITO COSTIERO DI RIGASSIFICAZIONE DI GNL DA 20.000 MC NEL COMUNE DI CROTONA IN ZONA INDUSTRIALE CO.R.A.P. PROVINCIA DI CROTONA	Gruppo di lavoro Studio di impatto ambientale Arch. Maddalena Proto Opere strutturali Arch. Luigi Vartuli Sicurezza Cantieri Arch. Maddalena Proto Arch. Luigi Vartuli Direzione Lavori Arch. Maddalena Proto Arch. Luigi Vartuli	Consulenze specialistiche Studio di fattibilità Dott. Luca Lamagna Geologia e geotecnica Geol. Alessandro Amato Opere Idrauliche Ing. Giovanni Bruno Opere marittime Ing. Roberto de Rosa Studio di impatto acustico, Valutazione delle emissioni in atmosfera Ing. Camilla Iannolo Rapporto preliminare di sicurezza ICARO S.r.l.
---	---	---

P&ID POMPE DI RILANCIO GNL				
09 - DIAGRAMMI DI FLUSSO				
NOME FILE		P_09_DF_04_PID_R02		SCALA
CODICE ELAB.		P09DF04PIDR02		Progetto Definitivo
REV.	DESCRIZIONE	DATA	REDATTO	VERIFICATO
C	Aggiornamento del Progetto Definitivo a seguito delle osservazioni del C.T.R. di Catanzaro - IV° Integrazione del 30/05/2020 di cui al prot. 5233/2020/COMAR-Comando Provinciale VVF Crotona	Maggio 2023	V.V.	M.P.
				APPROVATO
				L.V.