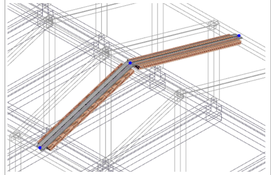

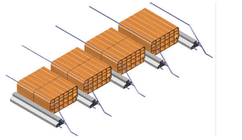

PARTICOLARE SOLAIO A TRAVETTI PRECOMPRESSI

CARPENTERIA COPERTURA

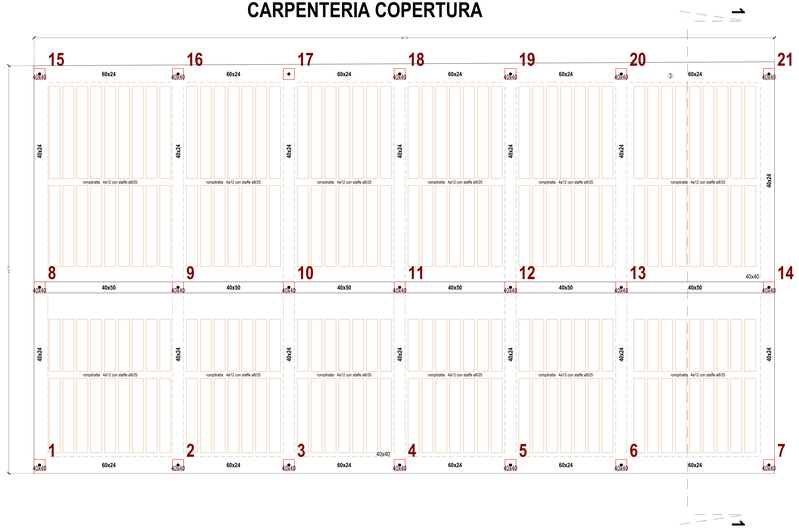

TRAVE 1-8-15 = TRAVE 2-9-16 = TRAVE 3-10-17 = TRAVE 4-11-18 = TRAVE 5-12-19 = TRAVE 6-13-20 = TRAVE 7-14-21

COPERTURA

1=2=3=4=5=6=7 8=9=10=11=12=12=13=14 15=16=17=18=19=20=21

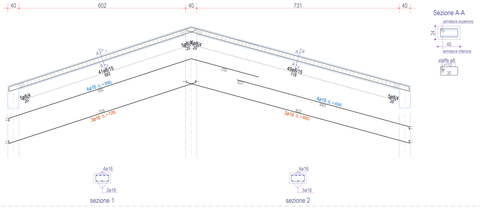

Scala: 1/50

TRAVE 8-9-10-11-12-13-14

COPERTURA

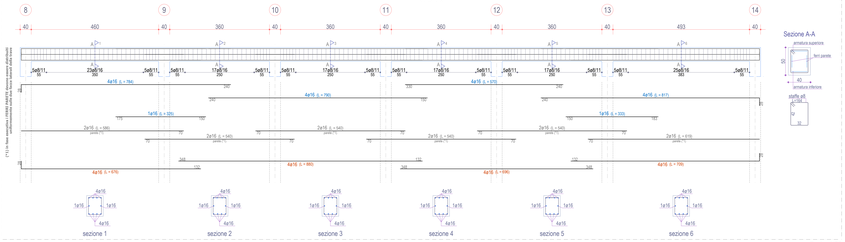

Scala: 1/50

SOLAIO 1.1

COPERTURA

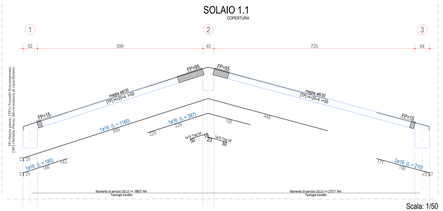

Scala: 1/50

TRAVE 15-16-17-18-19-20-21

COPERTURA

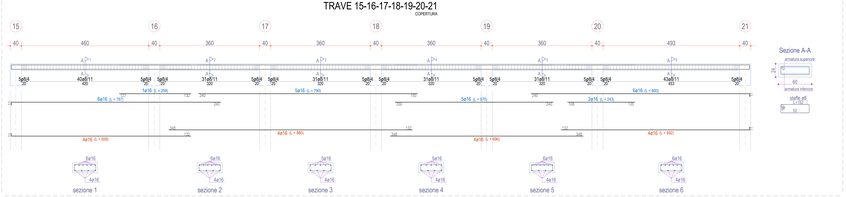

Scala: 1/50

TRAVE 1-2-3-4-5-6-7

COPERTURA

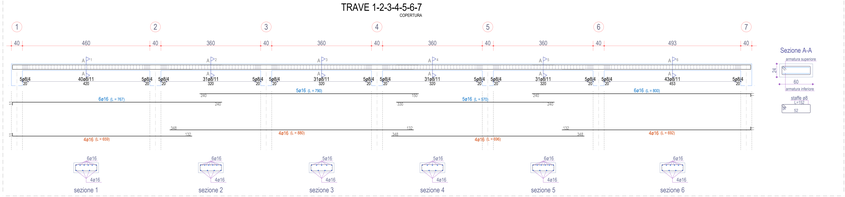

Scala: 1/50

Proponente

IONIO FUEL S.r.l.
Riviera di Chiaia, 278 - 80121 NAPOLI

DEPOSITO COSTIERO DI RIGASSIFICAZIONE PER IL GNL (Gas Naturale Liquefatto) nel Comune di Crotone area industriale CO.R.A.P.
"Ionio Fuel - Crotone LNG"

Tecnico di fiducia del Proponente per la progettazione

PROTOPOWER S.R.L.
Sede legale ed uffici:
80121 Napoli - Riviera di Chiaia n. 278
P. IVA: 08405251217

DEPOSITO COSTIERO DI RIGASSIFICAZIONE DI GNL DA 20.000 M³ NEL COMUNE DI CROTONE IN ZONA INDUSTRIALE CO.R.A.P. - PENISOLA DI CROTONE

Gruppo di lavoro	Consulenze specialistiche
Studio di impatto ambientale Arch. Maddalena Proto **Opere strutturali** Arch. Maddalena Proto **Opere civili** Ing. Valentina Vartuli **Sicurezza Cantieri** Arch. Maddalena Proto **Opere idrauliche** Ing. Valentina Vartuli Arch. Rosa Vartuli **Direzione Lavori** Arch. Maddalena Proto Arch. Luigi Vartuli Ing. Valentina Vartuli	**Studio di fattibilità** Dott. Luca Lamagna **Geologia e Geotecnica** Geol. Alessandro Amato **Opere idrauliche** Ing. Roberto Pirano **Opere marittime** Ing. Roberto De Rosa **Studio di impatto acustico ed elettromagnetico** Ing. Carmine Iandolo **Rapporto preliminare di sicurezza** ICARO S.r.l.

STRUTTURE C.A. UFFICI

CARPENTERIA COPERTURA - TRAVATE

13 - ELABORATI TECNICI OPERE STRUTTURALI

NOME FILE			
P_13_ST_15_GSU_R01	*Progetto Definitivo*	FORMATO	
CODICE LAB			A4
P13 ST 15 GSU R01	REV. B		

REV.	DESCRIZIONE	DATA	REDATTO	VERIFICATO	APPROVATO
B		Maggio 2023	M.P.	V.V.	L.V.