Telaio 1-2-3

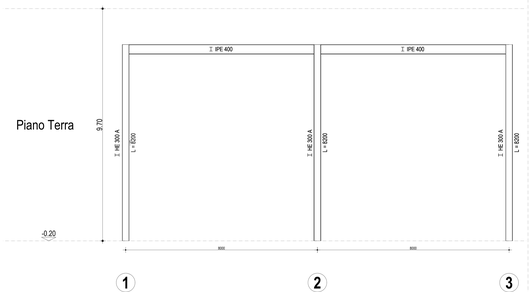

Scala: 1/50

Telaio 4-5-6

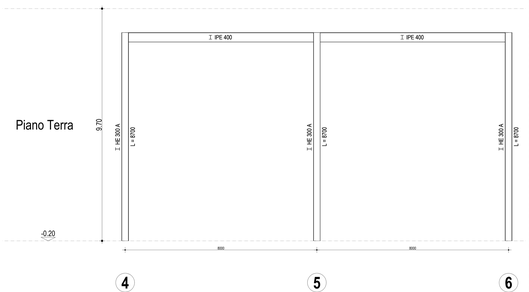

Scala: 1/50

Telaio 7-8-9

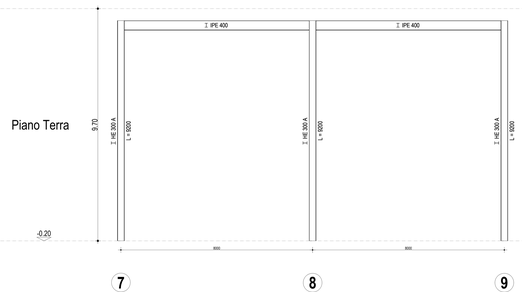

Scala: 1/50

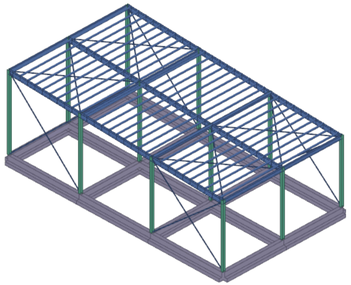

Telaio 1-4-7-10 = Telaio 3-6-9-12

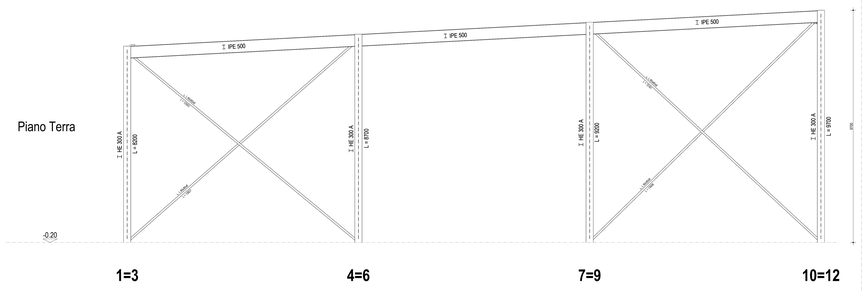

Scala: 1/50

Telaio 10-11-12

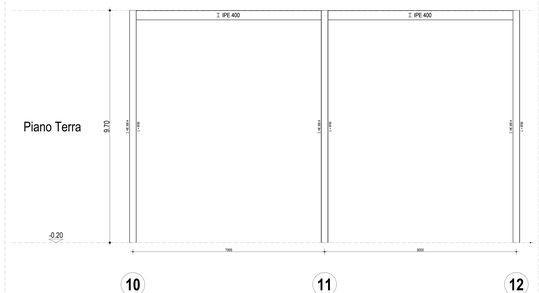

Scala: 1/50

PARTICOLARE C1

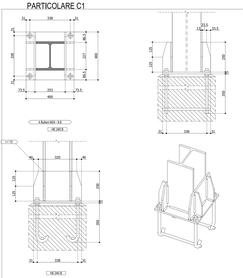

CARPENTERIA

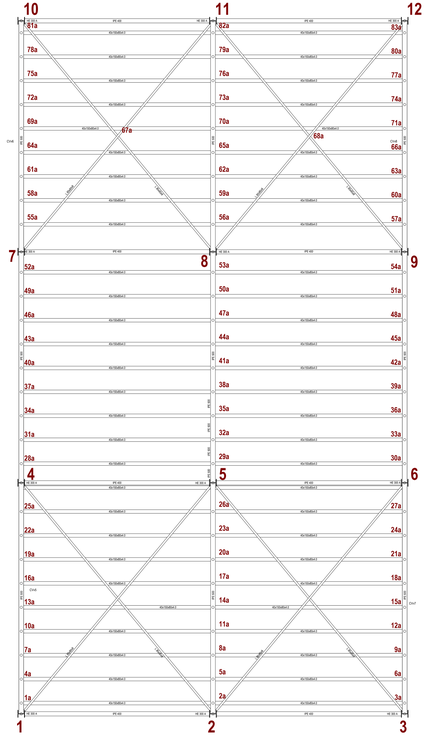

Preparato:

IONIO FUEL S.p.A.
Riviera di Chiaia, 278 - 80121 NAPOLI

Società di Ingegneria incaricata per la redazione:
PROTO POWER S.R.L.
Sede legale ed uffici:
80121 Napoli (NA) - Riviera di Chiaia n.278
P. IVA: 08409250377

DEPOSITO COSTIERO DI RIGASSIFICAZIONE PER IL GNL (Gas Naturale Liquefatto) nel Comune di Crotone area industriale CO.R.A.P. "Ionio Fuel - Cirotone LNG"

DEPOSITO COSTIERO DI RIGASSIFICAZIONE DI GNL DA 20.000 MC NEL COMUNE DI CROTONE IN ZONA INDUSTRIALE CO.R.A.P.

Gruppo di lavoro	Consulenze specialistiche
Studio di impatto ambientale	**Studio di fattibilità**
Arch. Luigi Vallarì	**Studio Geologico**
Opere strutturali	**Geologia e Geofisica**
Arch. Giuseppe Pinto	Dott. Alessandro Amato
Arch. Luigi Vallarì	**Opere idrauliche**
Ing. Valentina Vallarì	Ing. Giovanni Bruno
Impianti elettrici	**Opere marittime**
Enin Ingegneria Pinto	Ing. Carlo De Rosa
Arch. Luigi Vallarì	**Studio di impatto acustico ed elettromagnetico**
Impianti meccanici	Ing. Carmine Iandolo
Ing. Rosa Vallarì	**Studio di prevenzione di sicurezza**
Direzione Lavori	CARG S.r.l.
Arch. Giuseppe Pinto	
Arch. Luigi Vallarì	
Ing. Valentina Vallarì	

STRUTTURE ACCIAIO BAIEDI CARICO

CARPENTERIA - TELAI ACCIAIO

13 - ELABORATI TECNICI OPERE STRUTTURALI

NOME FILE: P.13.ST.19.GSB_R01	*Progetto Definitivo*	FORMATO: A4
CODIFICA: P.13.ST.19.GSB.R01 rev. B		

REV.	DESCRIZIONE	DATA	REDATTO	VERIFICATO	APPROVATO
B		Maggio 2023	M.P.	V.V.	L.V.