

Proponente



IONIO FUEL S.R.L.
Riviera di Chiaia n°276
80121 Napoli (NA)



DEPOSITO COSTIERO DI RIGASSIFICAZIONE PER IL GNL (Gas Naturale Liquefatto) nel Comune di Crotone area industriale CO.R.A.P. "Ionio Fuel - Crotona LNG"

Società di ingegneria incaricata per la progettazione




LASTPROJECT

LAST PROJECT S.R.L

Sede legale ed uffici:

80121 Napoli (NA) - Riviera di Chiaia n°276
Tel +39 081 0607954 - Fax +39 081 19361324
P.IVA:07557711210

DEPOSITO COSTIERO DI RIGASSIFICAZIONE DI GNL DA 20.000 MC
NEL COMUNE DI CROTONE IN ZONA INDUSTRIALE CO.R.A.P.
PROVINCIA DI CROTONE

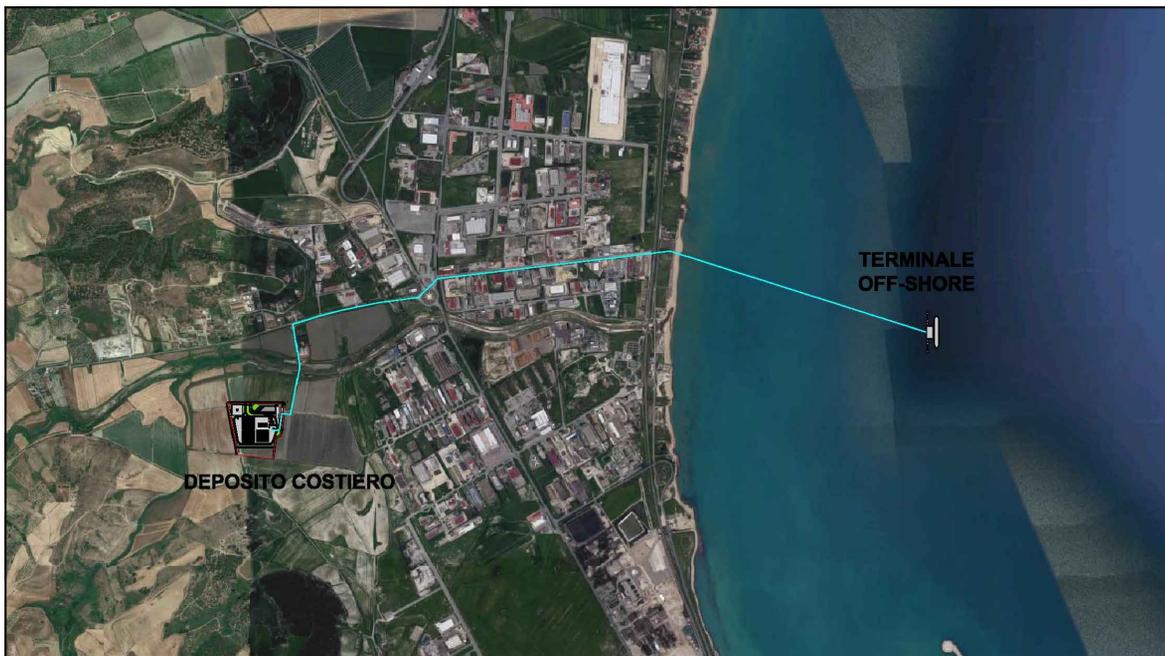

People, Skills, Equipment.

Saipem S.p.A.



Festa S.p.A.

MOLINO • FACCHINELLI • ZERBINI
& PARTNERS
CORPORATE FINANCE

Molino Facchinelli Zerbinì & Partners S.r.l.



ICARO S.r.l.

Gruppo di lavoro Last Project S.r.l.

Studio di impatto ambientale

Arch. Maddalena Proto

Opere antincendio

Arch. Luigi Vartuli

Opere strutturali

Ing. Alfredo Stompanato

Sicurezza Cantieri

Arch. Rosa Vartuli

Opere civili

Arch. Maddalena Proto

Arch. Luigi Vartuli

Consulenze specialistiche

Ingegneria Gestionale

Dott. Ing. Valentina Vartuli

Studio di fattibilità

Dott. Luca Lamagna

Geologia e geotecnica

Geol. Alessandro Amato

Opere Idrauliche

Ing. Giovanni Bruno

Studio di impatto acustico, Valutazione delle emissioni in atmosfera

Ing. Carmine Iandolo

Rapporto preliminare di sicurezza

ICARO S.r.l.



ALLEGATO A.2.2 - MAPPA AREA STABILIMENTO

07 - RAPPORTO PRELIMINARE DI SICUREZZA (D. LGS. 105/2015)

NOME FILE

P_07_RI_07_ALL_R00

CODICE ELAB.

P 07 RI 07 ALL R00



REV. A



Progetto Definitivo


SCALA

REV.	DESCRIZIONE	DATA	REDATTO	VERIFICATO	APPROVATO
A	PRIMA EMISSIONE	Maggio 2019			

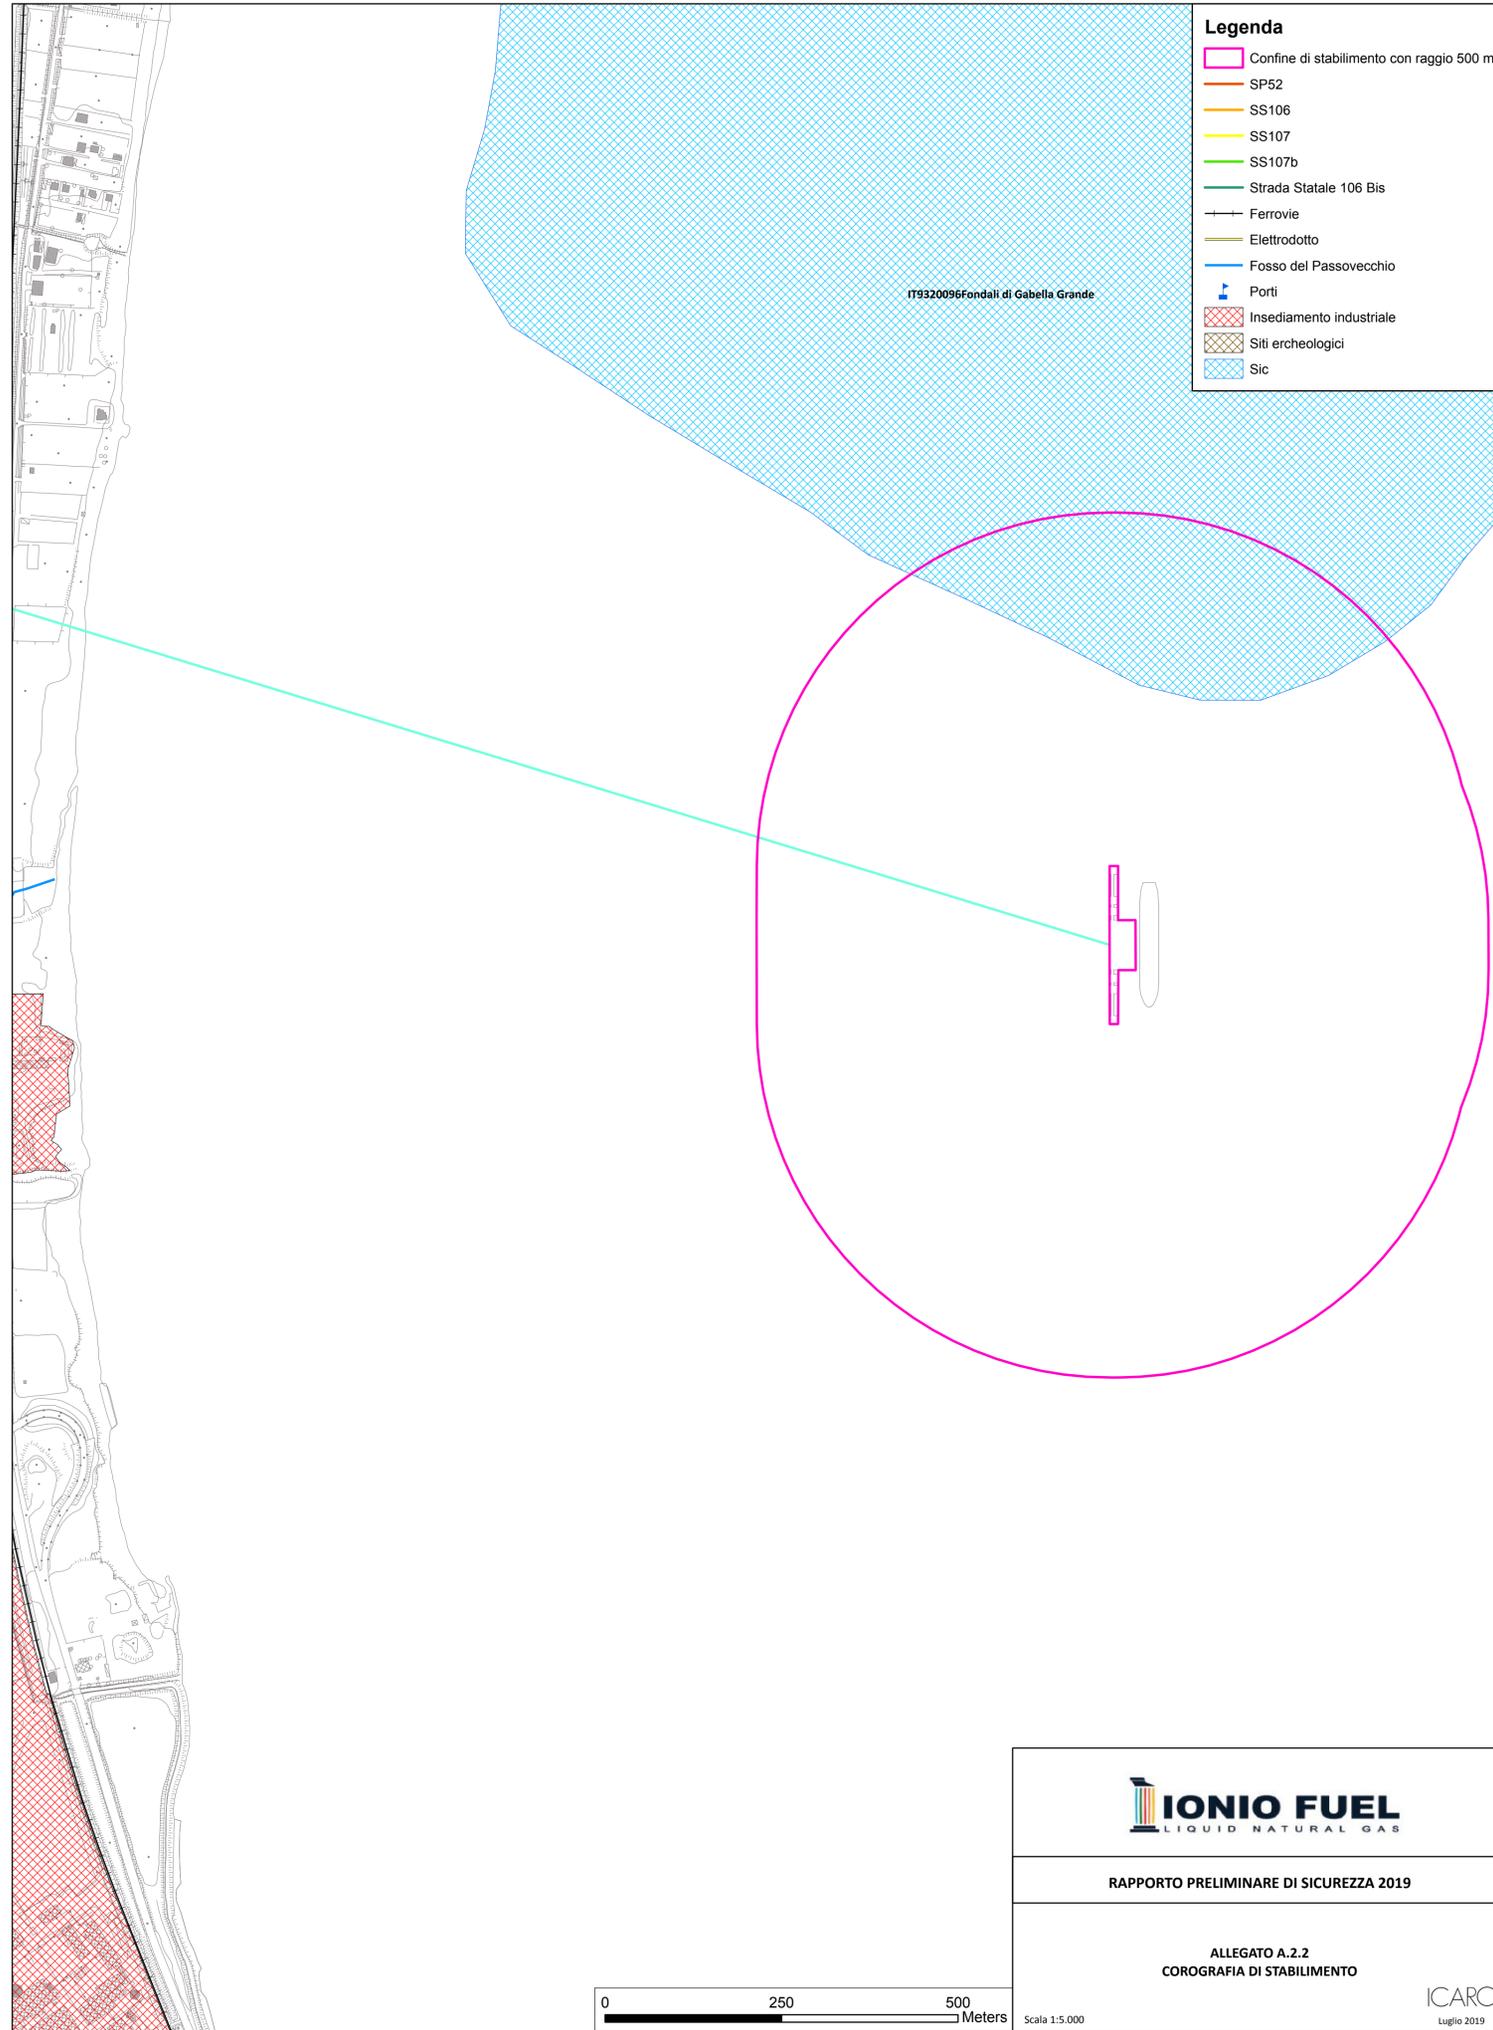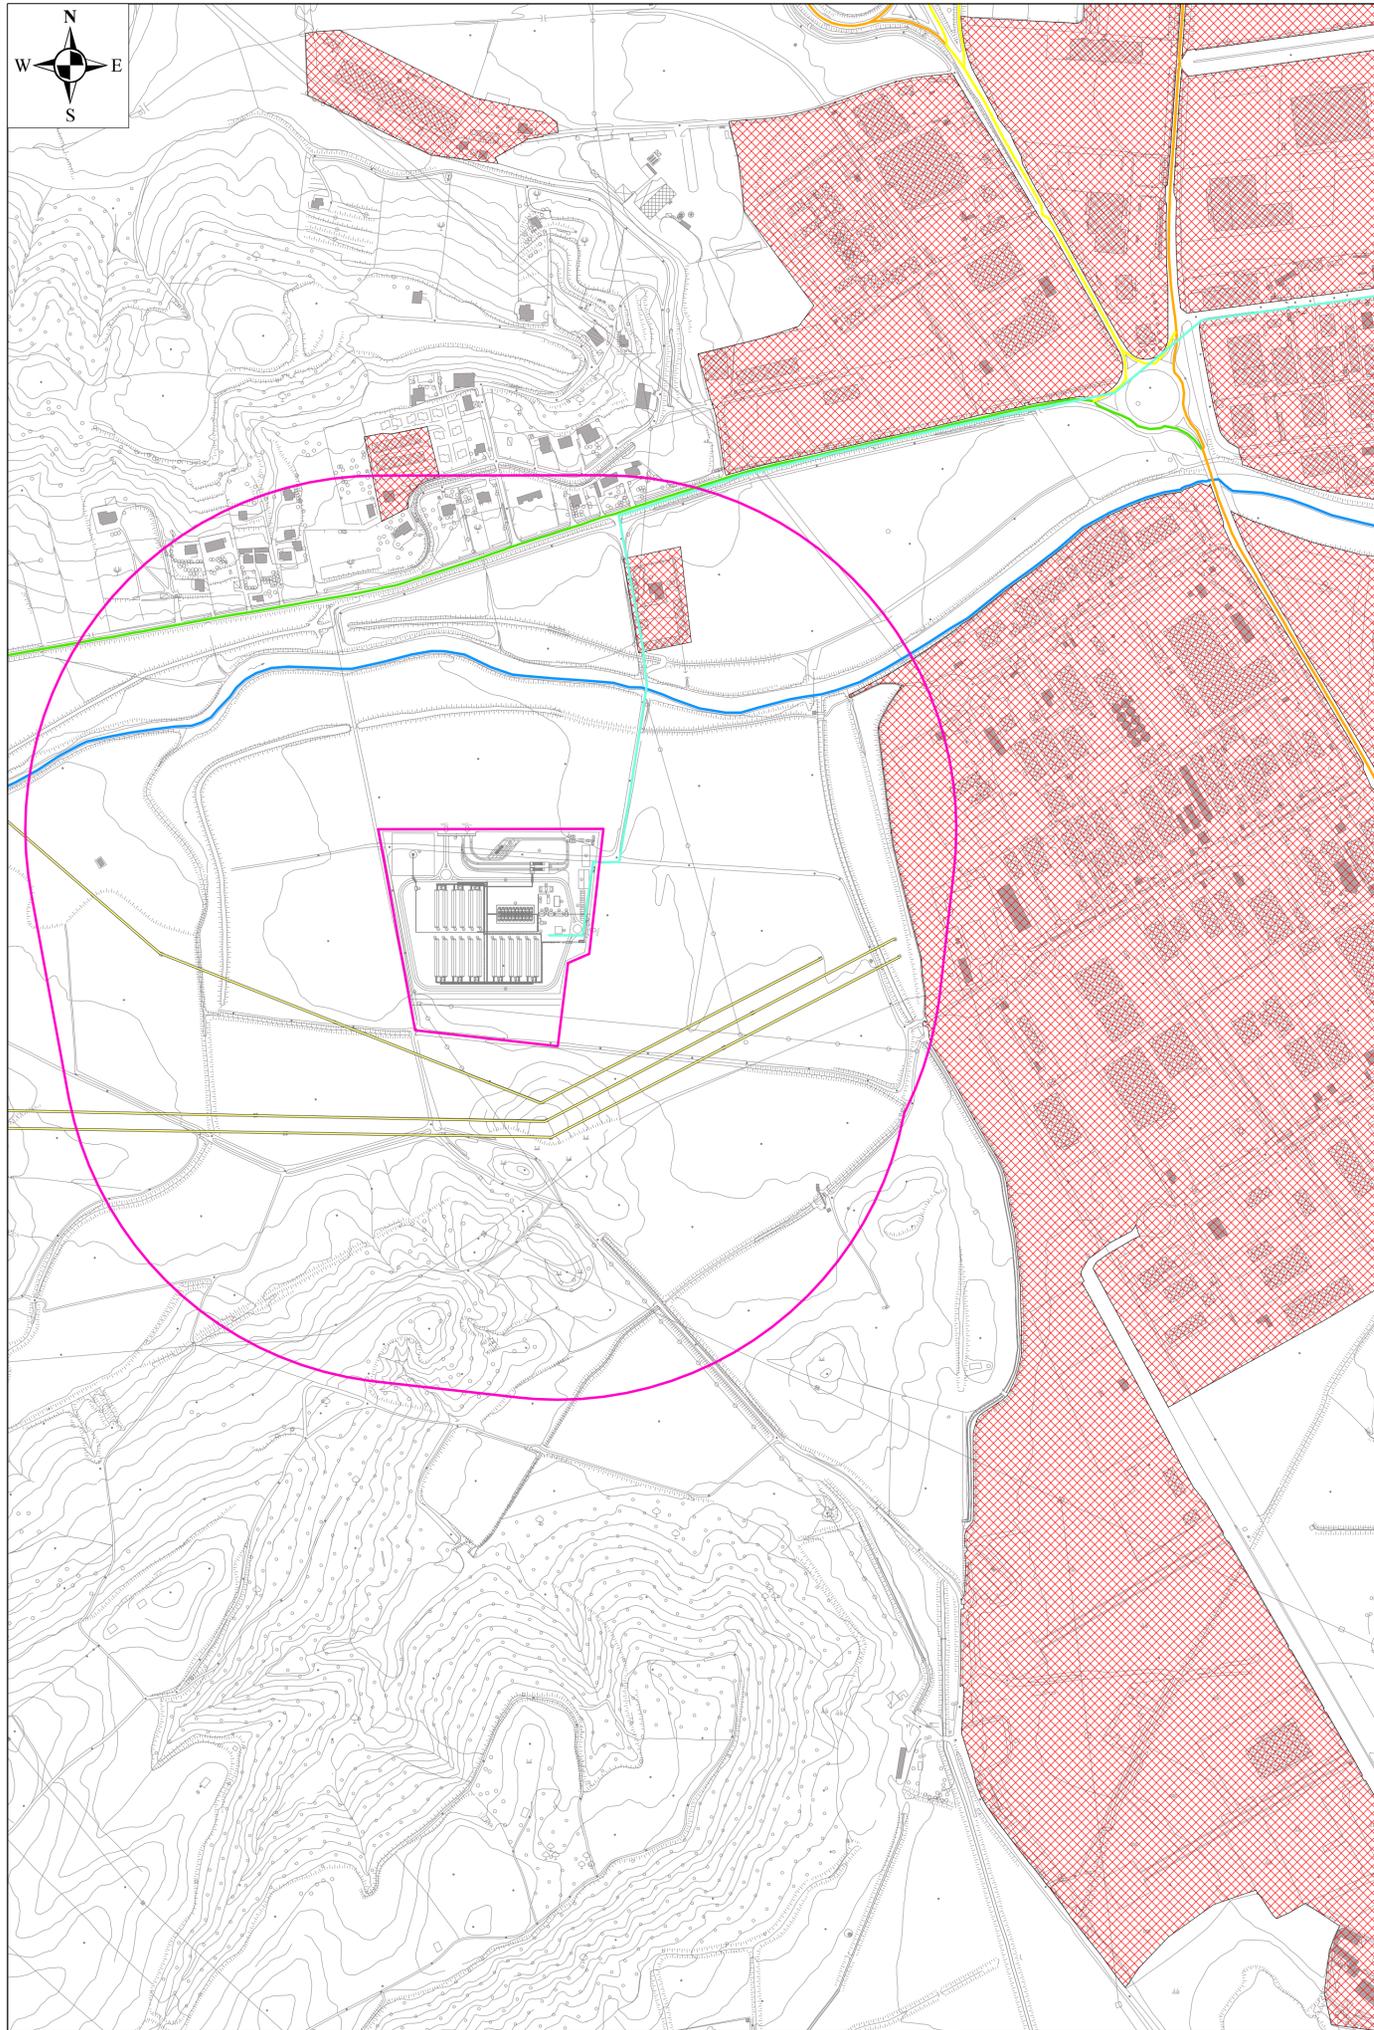

- Legenda**
- Confine di stabilimento con raggio 500 m
 - SP52
 - SS106
 - SS107
 - SS107b
 - Strada Statale 106 Bis
 - Ferrovie
 - Elettrodotto
 - Fosso del Passovecchio
 - Porti
 - Insedimento industriale
 - Siti ercheologici
 - Sic

IT9320096Fondali di Gabella Grande

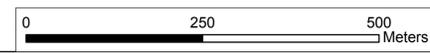

IONIO FUEL
LIQUID NATURAL GAS

RAPPORTO PRELIMINARE DI SICUREZZA 2019

ALLEGATO A.2.2
COROGRAFIA DI STABILIMENTO

ICARO
Luglio 2019

Scala 1:5.000