



LEGENDA


- Chiusino di ispezione
- Area impianto GNL
- Condotta criogenica Ionio Fuel

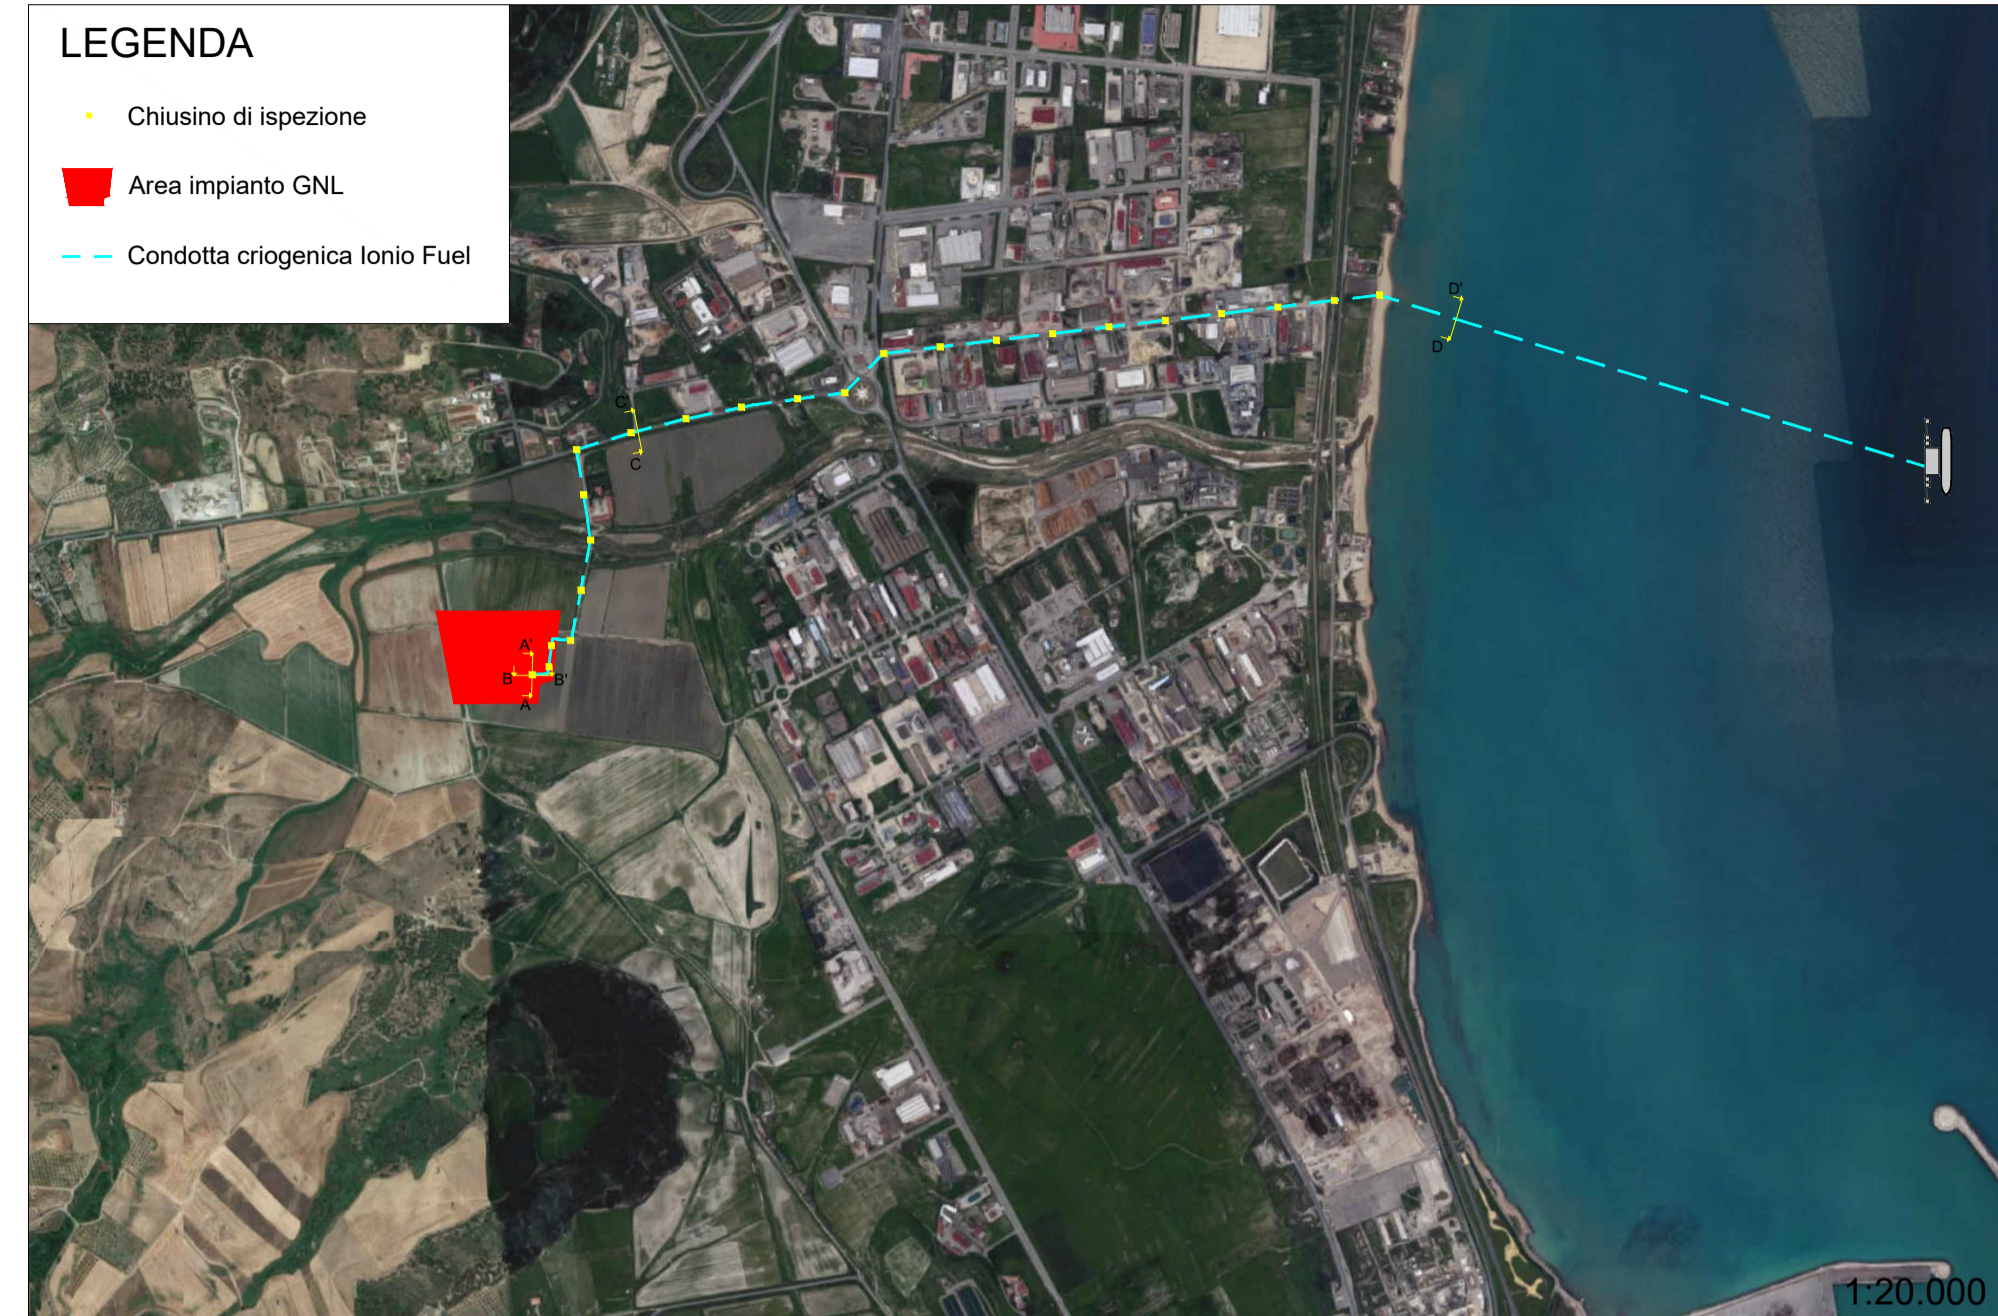


SEZIONE LONGITUDINALE SUL POZZETTO DI ISPEZIONE - SEZIONE BB'

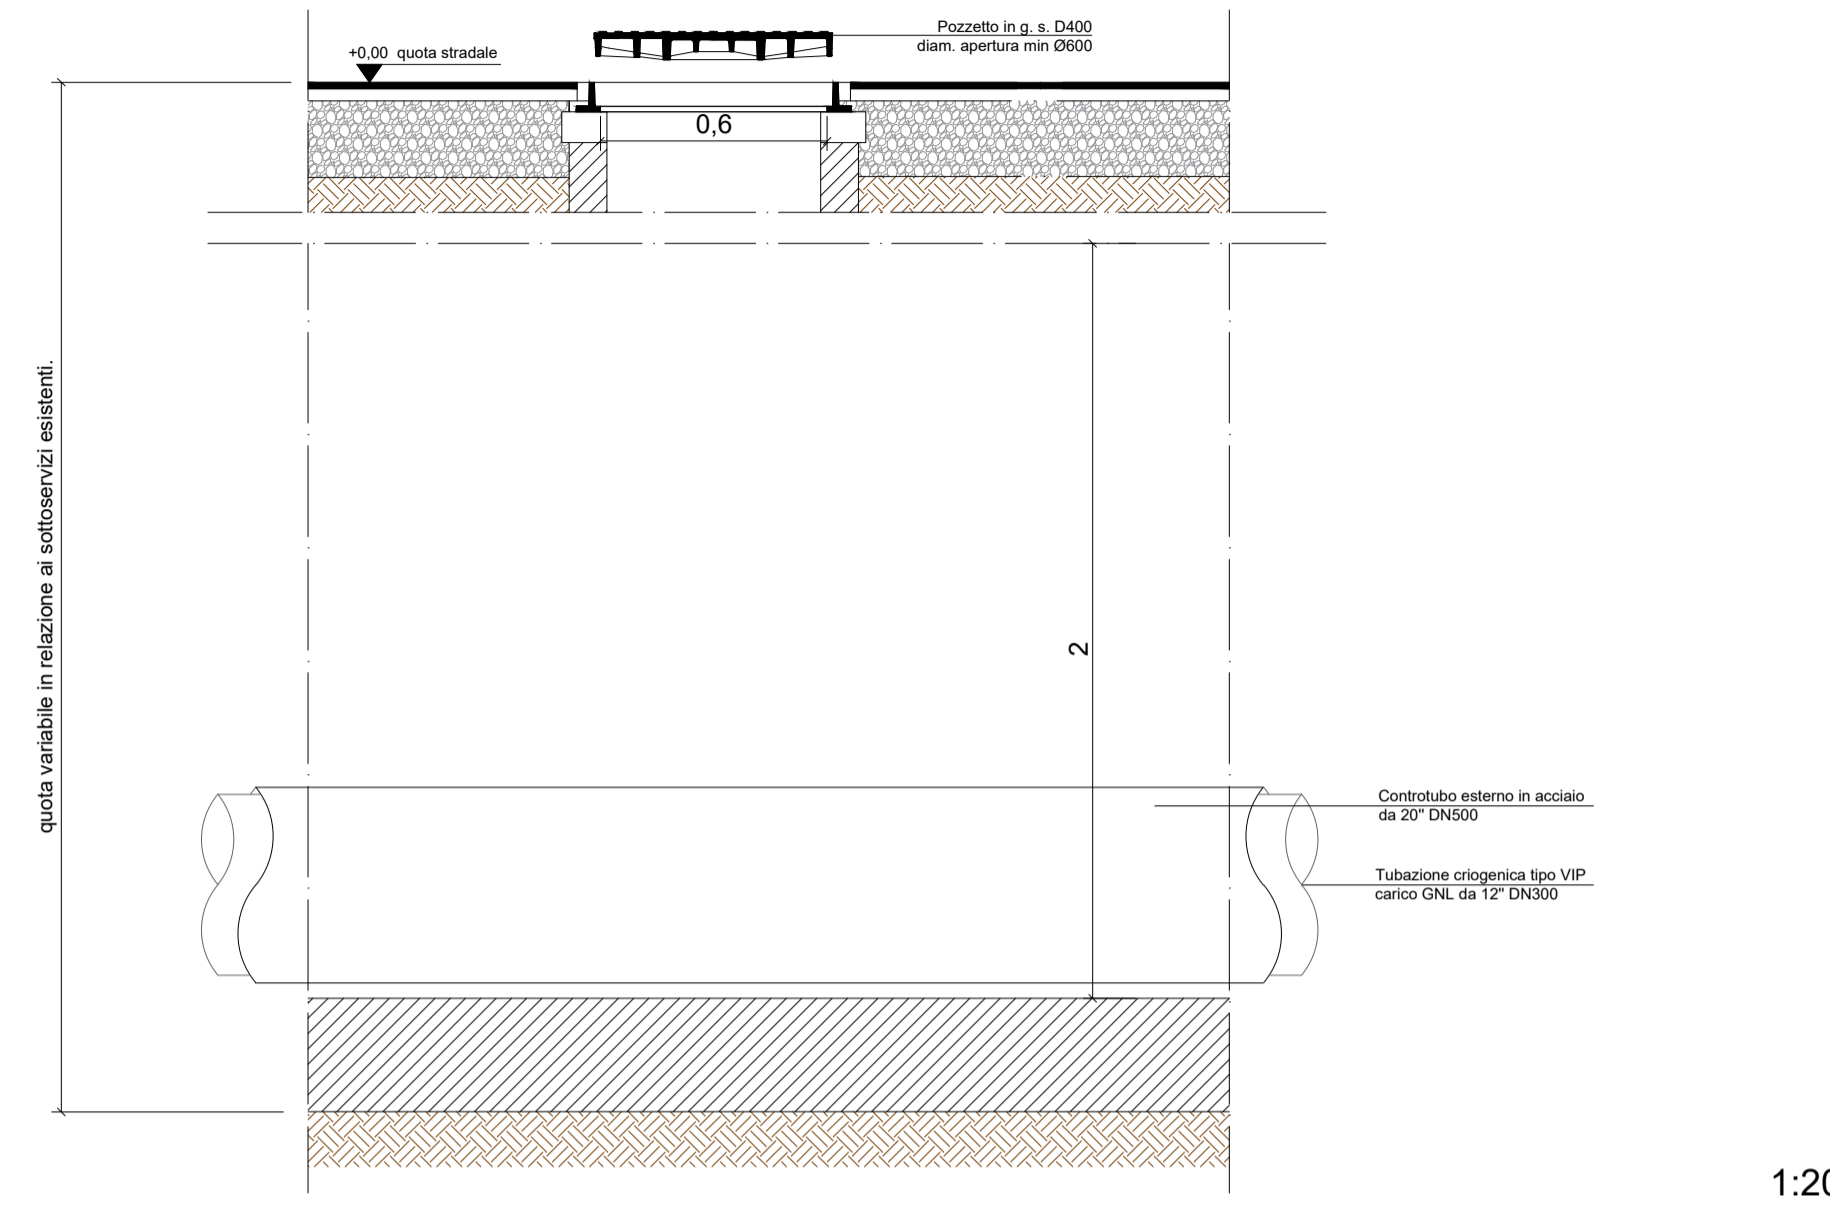


PIANTA COPERTURA GRIGLIA DI AERAZIONE AREA DEPOSITO DI STOCCAGGIO

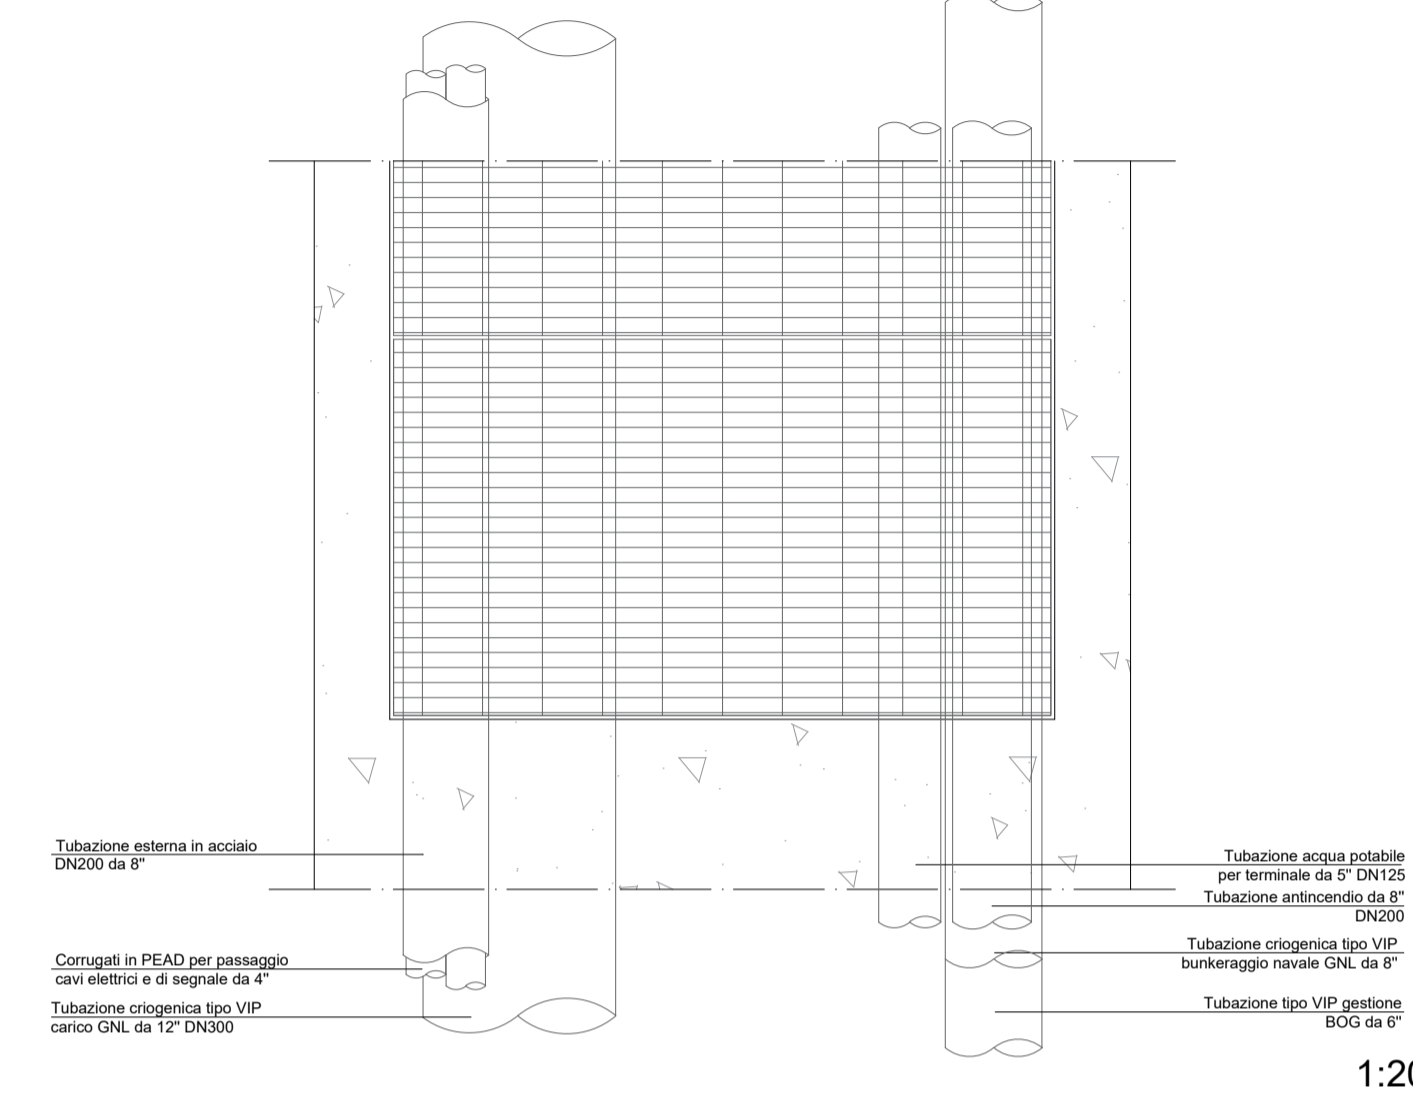


SEZIONE TIPOLOGICA CUNICOLO PER TUBAZIONI IN ALTA PRESSIONE

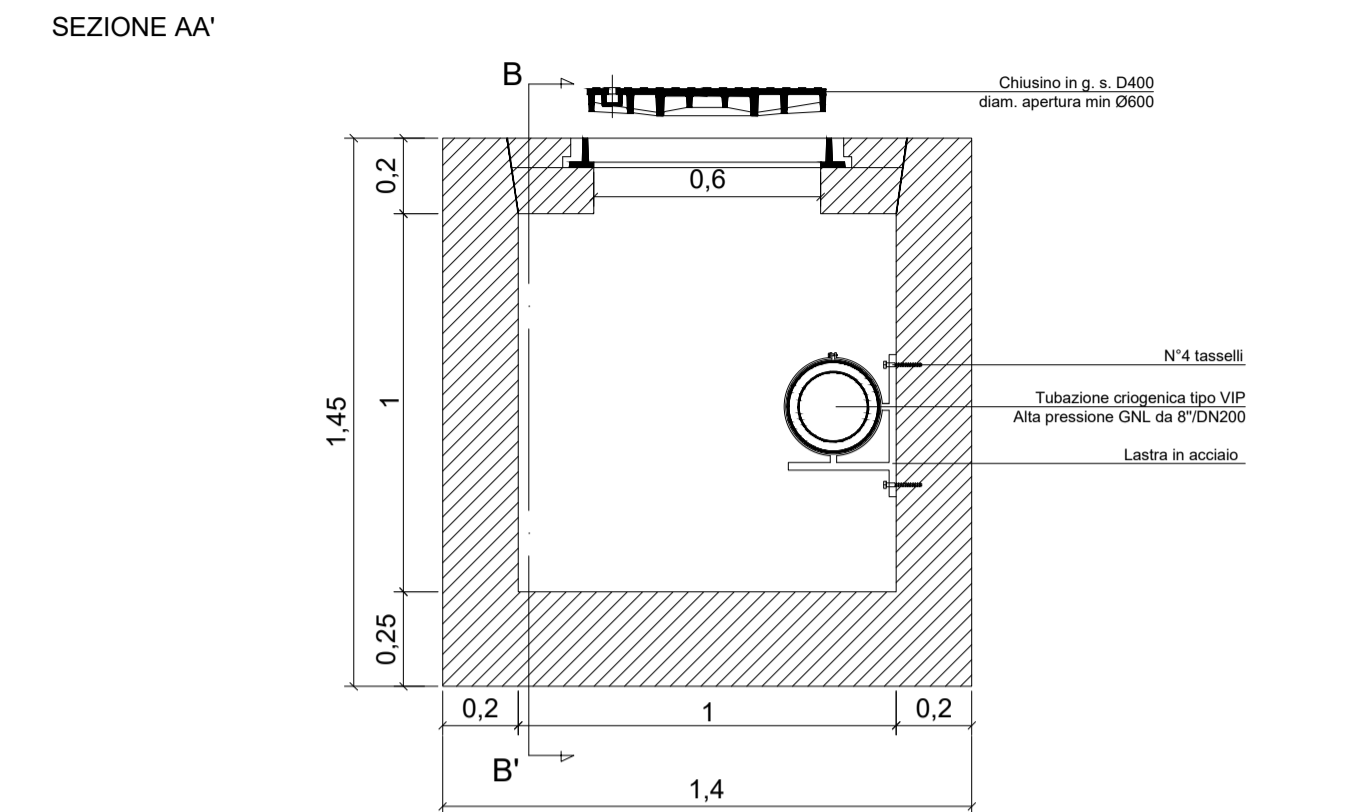


SEZIONE BB'

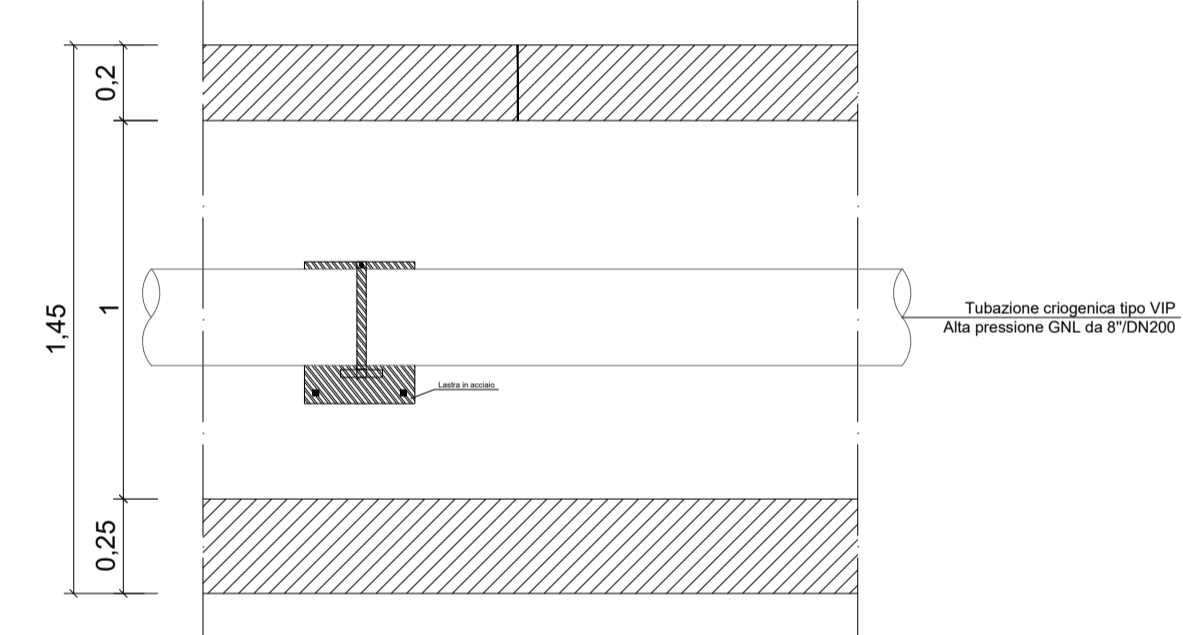


PIANTA

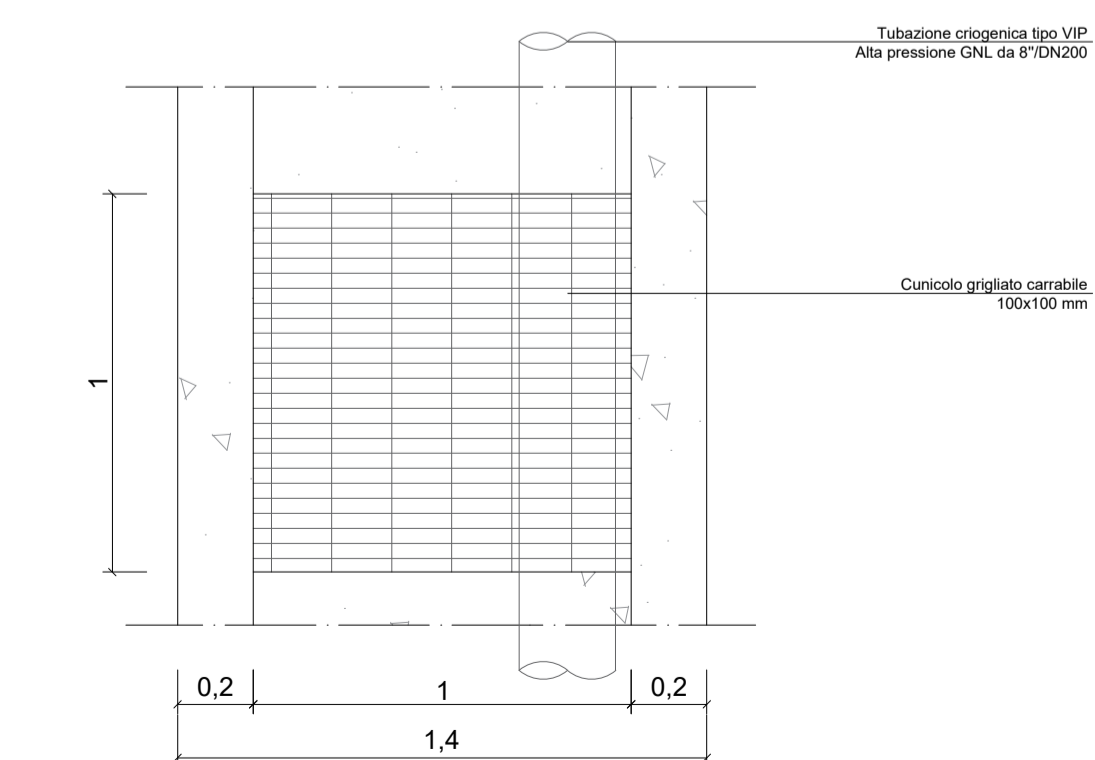


SEZIONE TRASVERSALE SUL POZZETTO DI ISPEZIONE - SEZIONE AA'

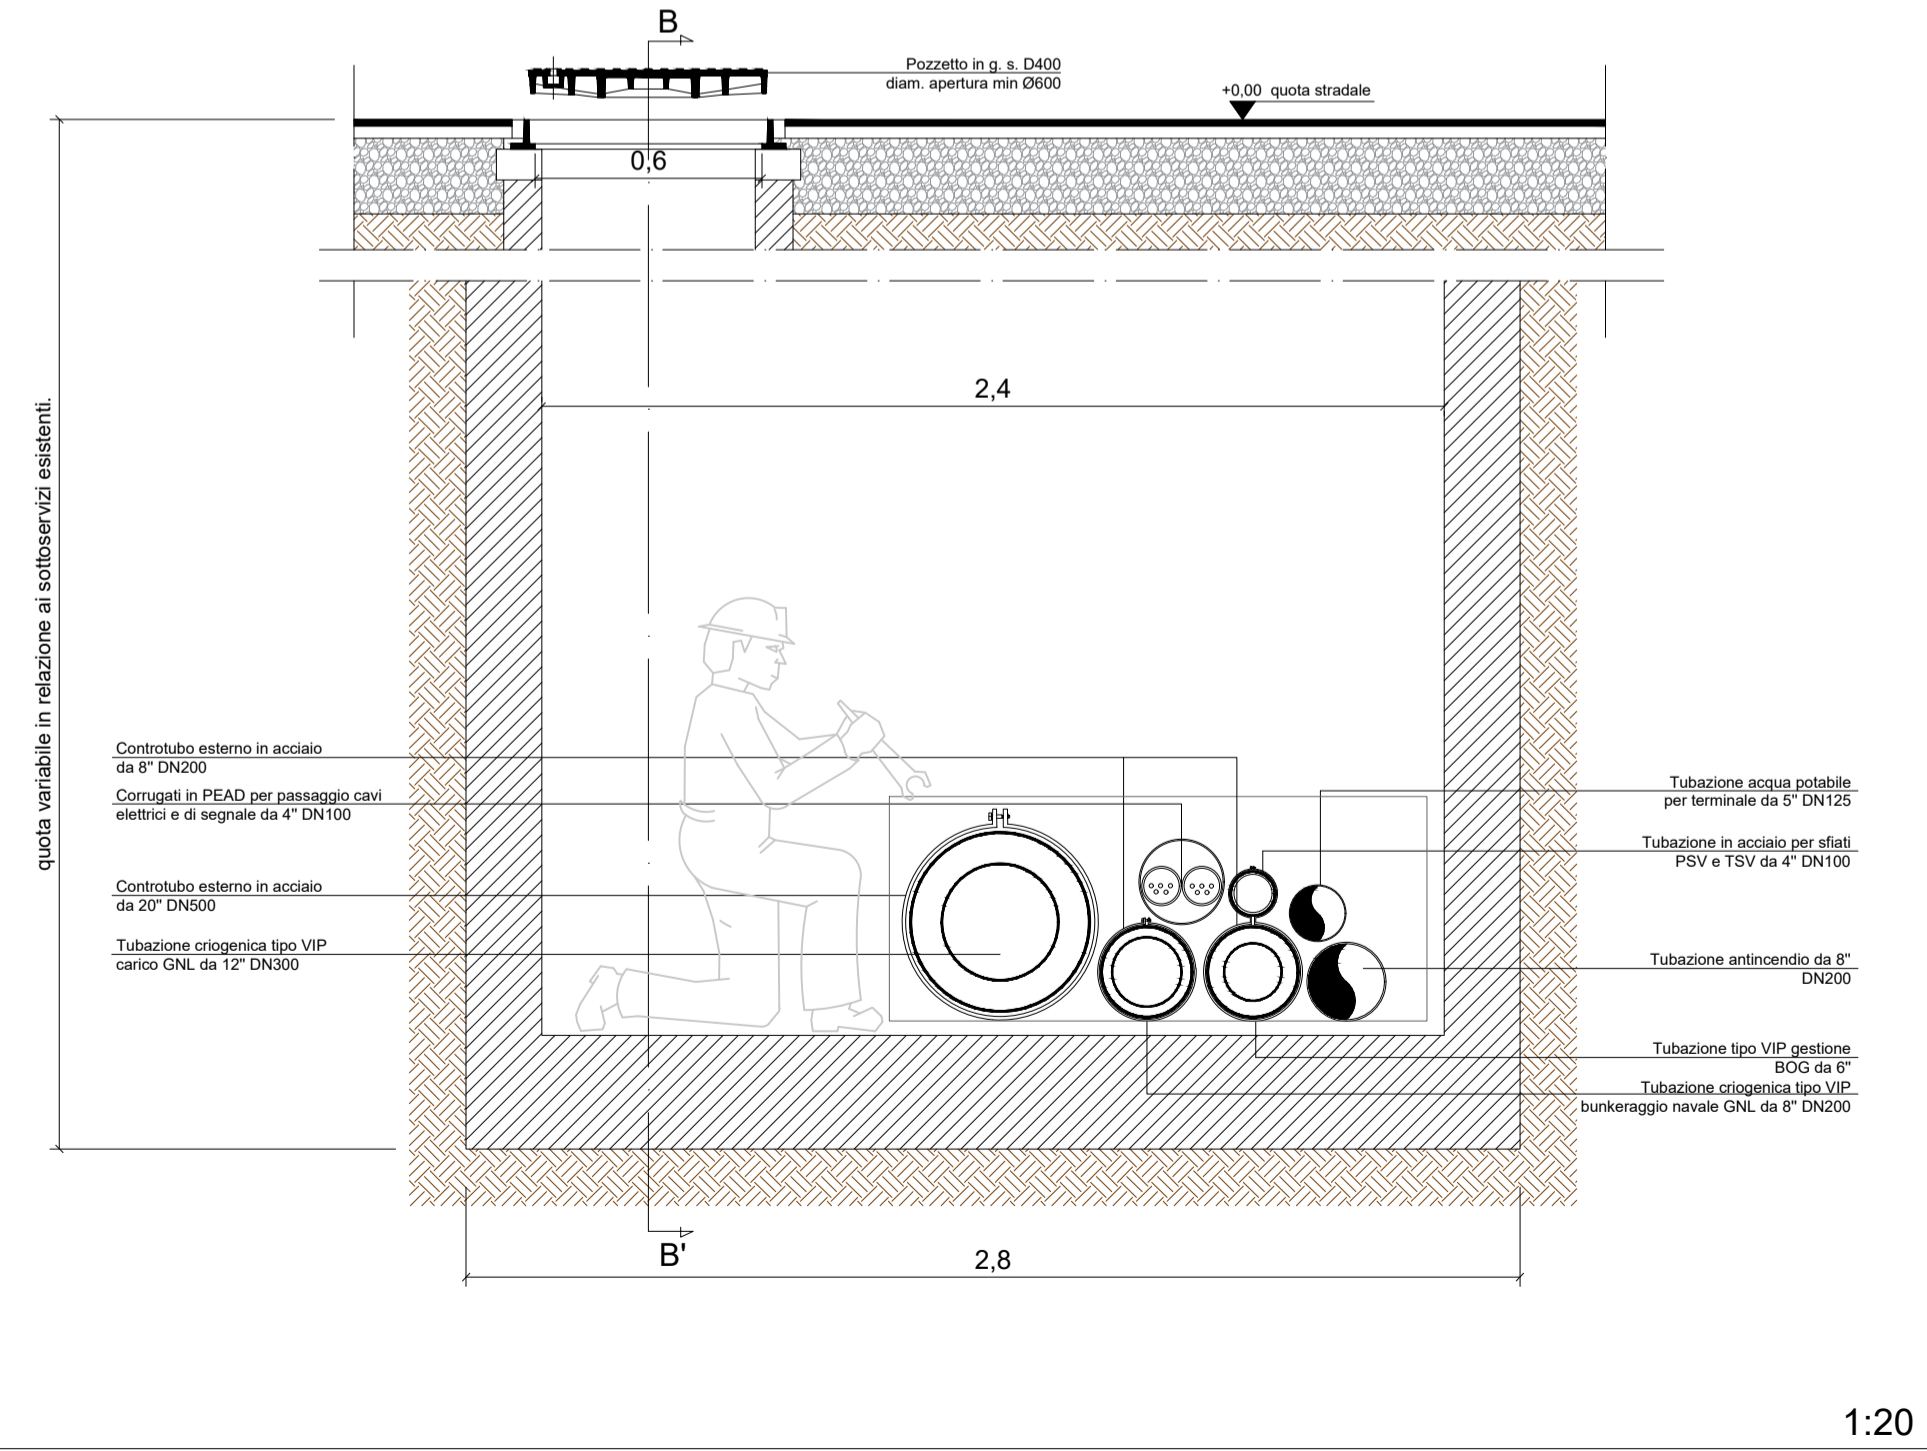


SEZIONE STRADALE TIPICA PER POSA CAVI - SEZIONE CC' (VIA DEI POMPELMI)

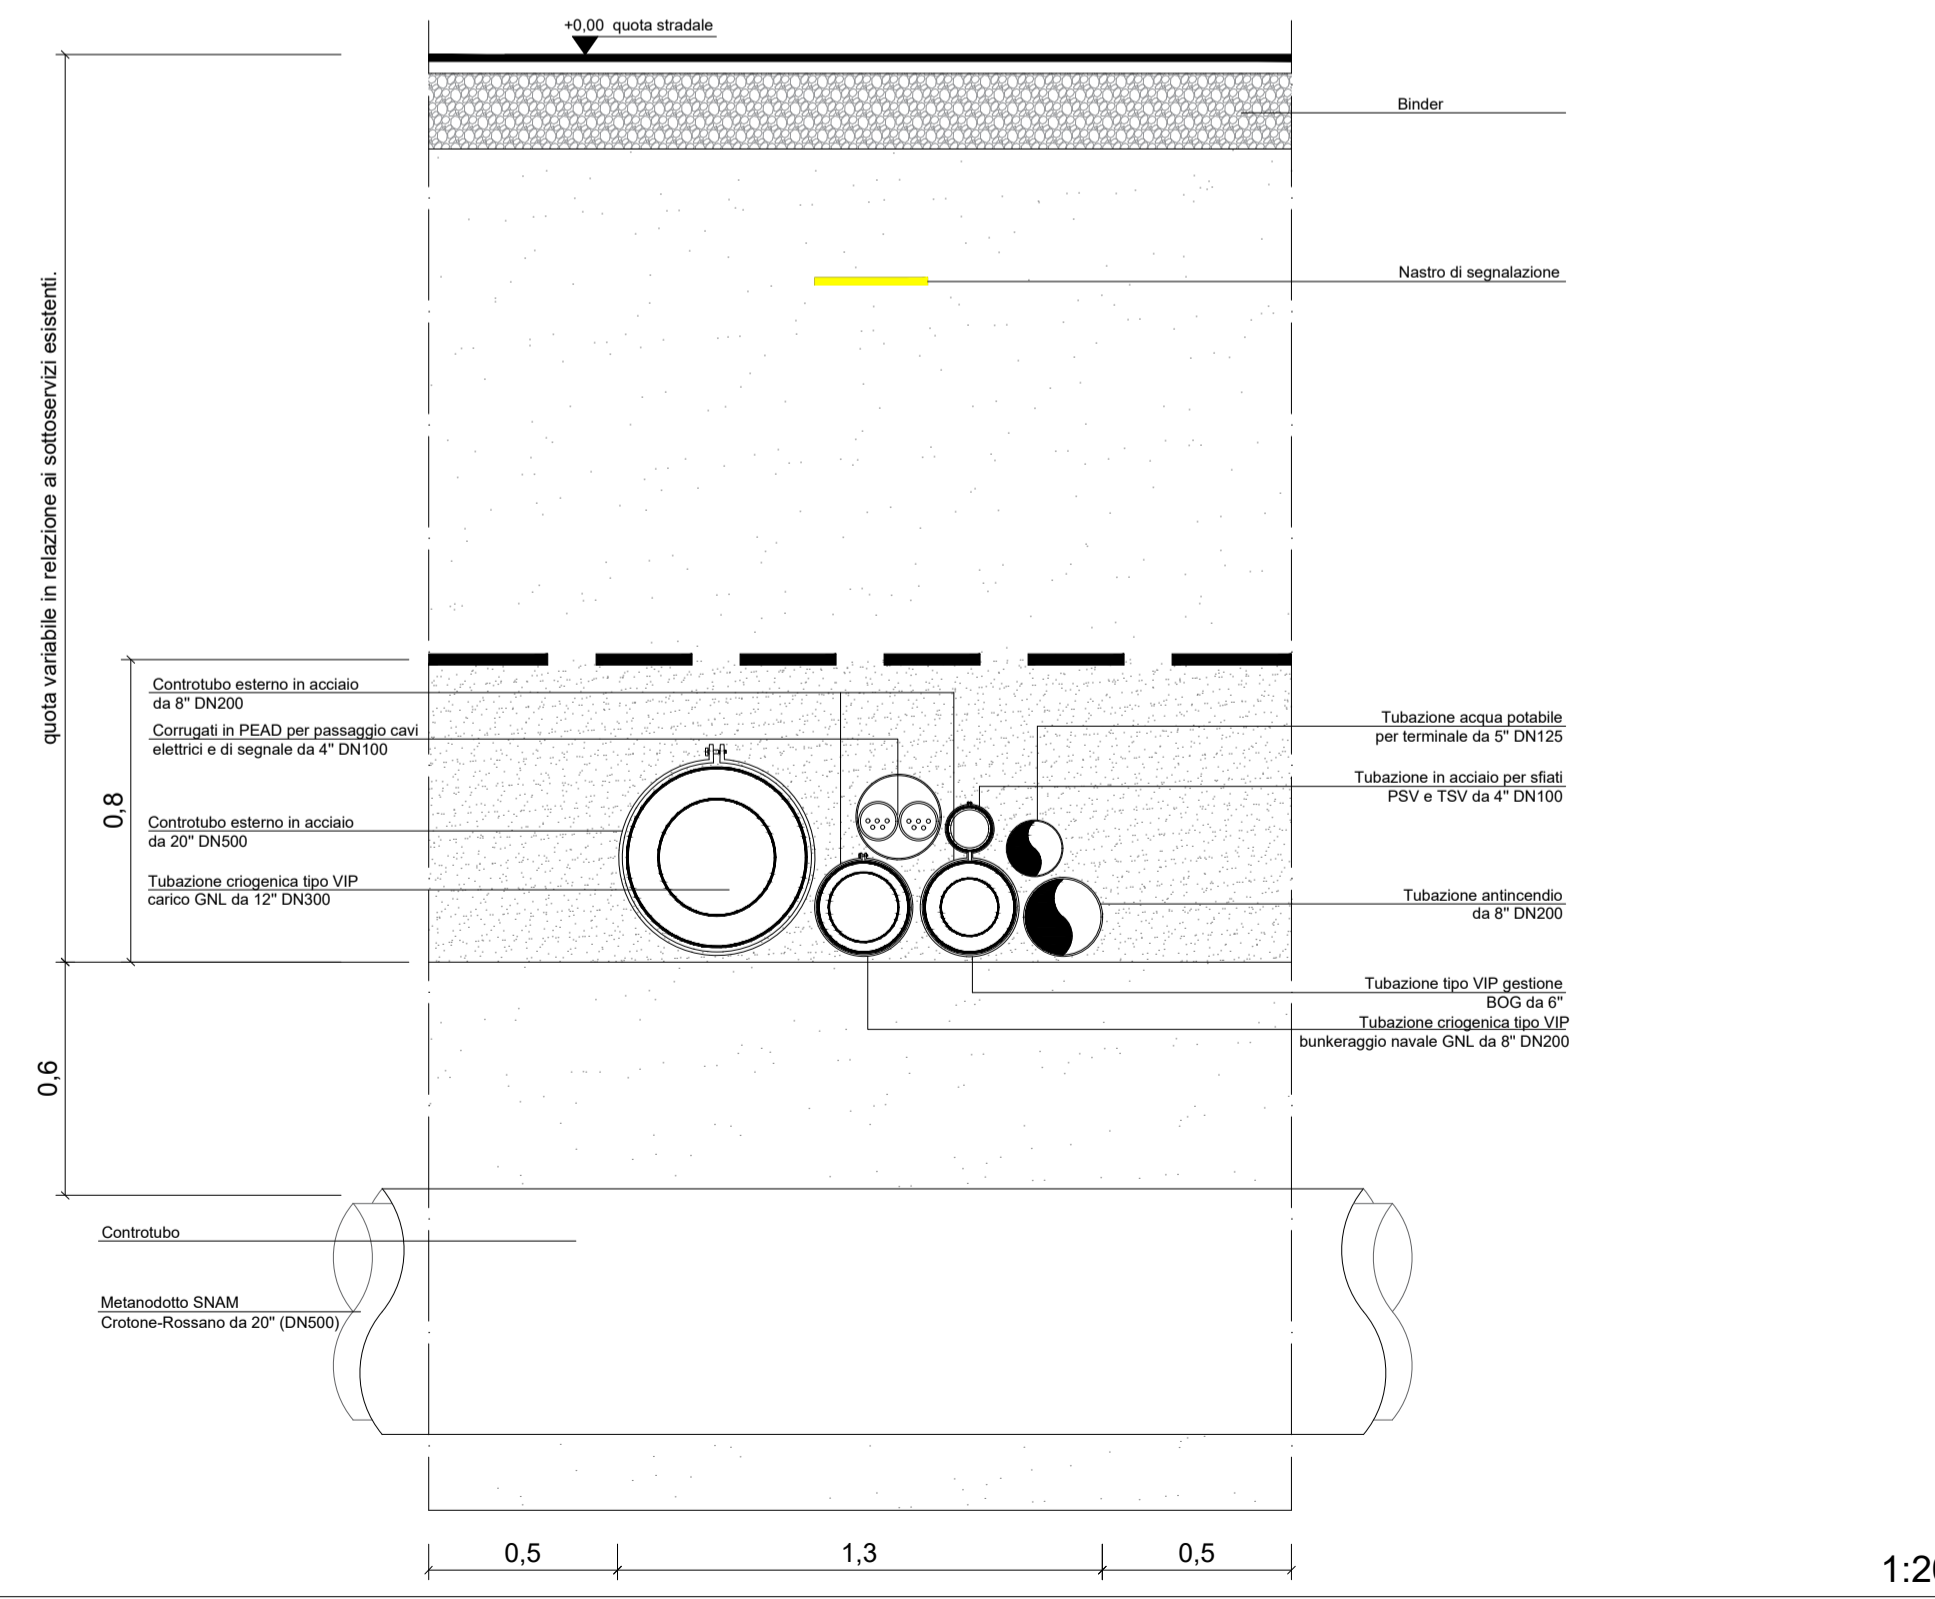

SEZIONE CUNICOLO GASDOTTO CONDOTTA MARINA - SEZIONE DD'

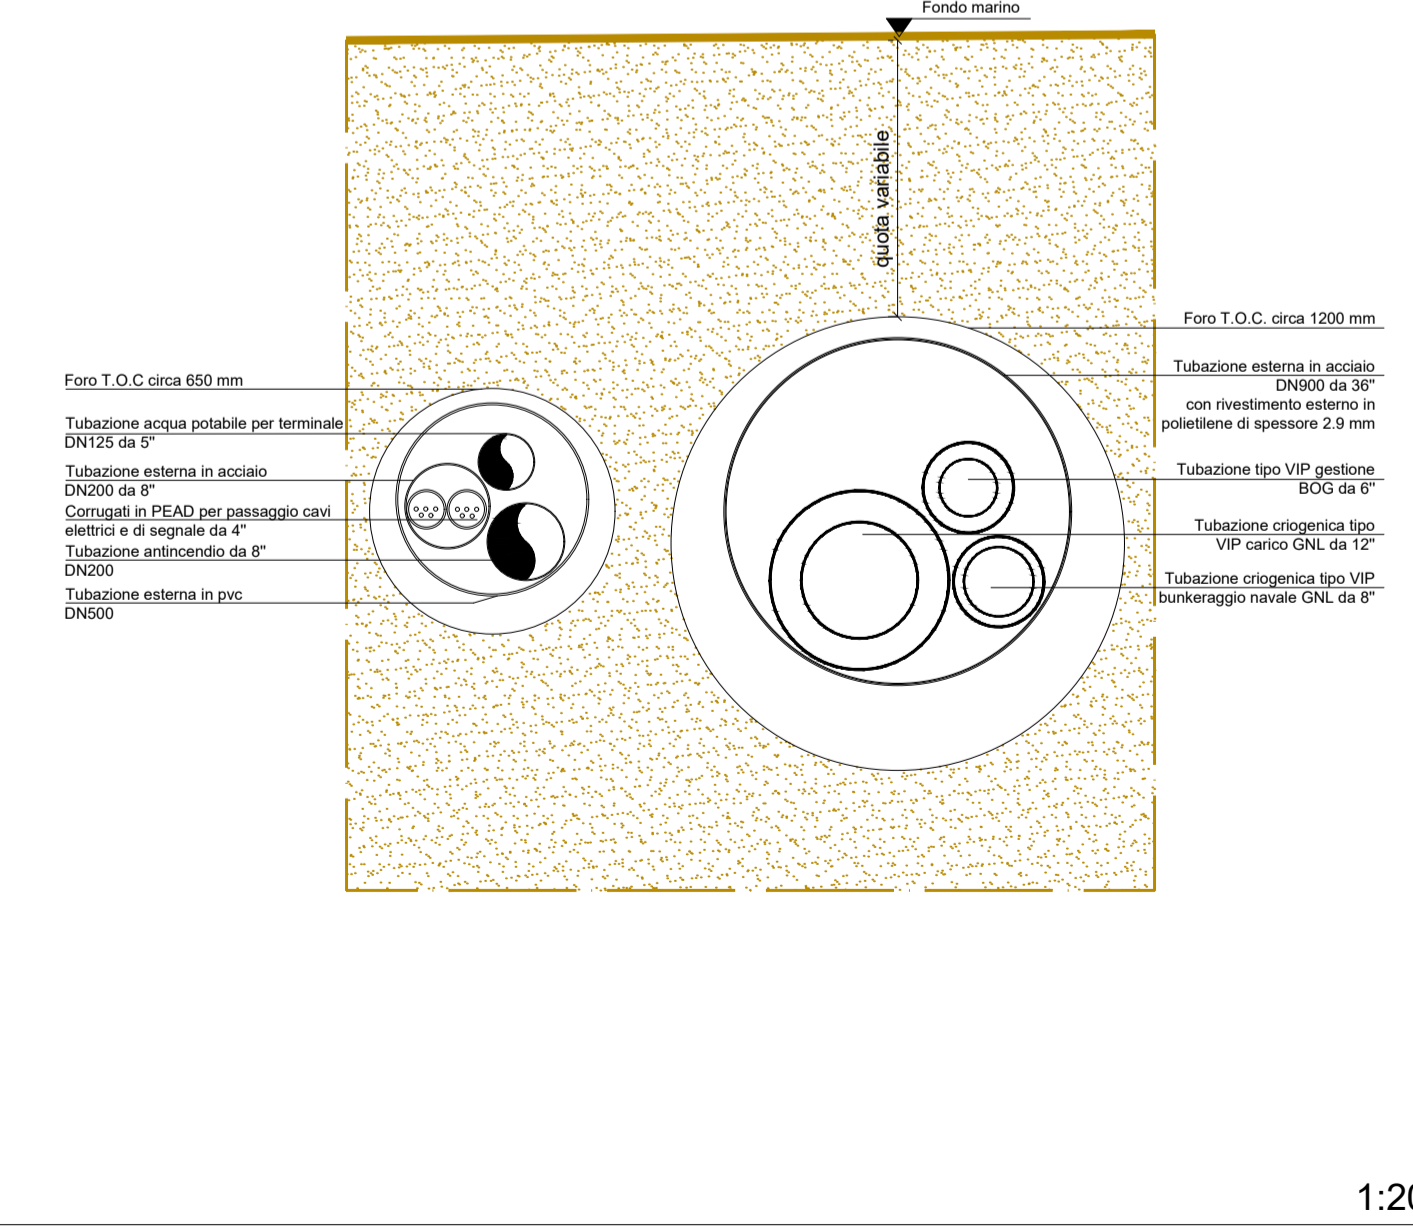

<p>Proponente</p> <p>IONIO FUEL LIQUID NATURAL GAS</p> <p>IONIO FUEL S.R.L. Riviera di Chiara n°276 80121 Napoli (NA)</p> <p>PROTOPower</p>	<p>DEPOSITO COSTIERO DI RIGASSIFICAZIONE PER IL GNL (Gas Naturale Liquefatto) NEL COMUNE DI CROTONE AREA INDUSTRIALE CO.R.A.P.</p> <p>"Ionio Fuel - Crotone LNG"</p> <p>Società di ingegneria incaricata per la progettazione</p> <p>LASTPROJECT</p>	<p>LAST PROJECT S.R.L. Sede legale ed uffici: 80121 Napoli (NA) - Riviera di Chiara n°276 Tel +39 081 0567954 - Fax +39 081 19361324 P.IVA.07557711210</p>
---	--	--

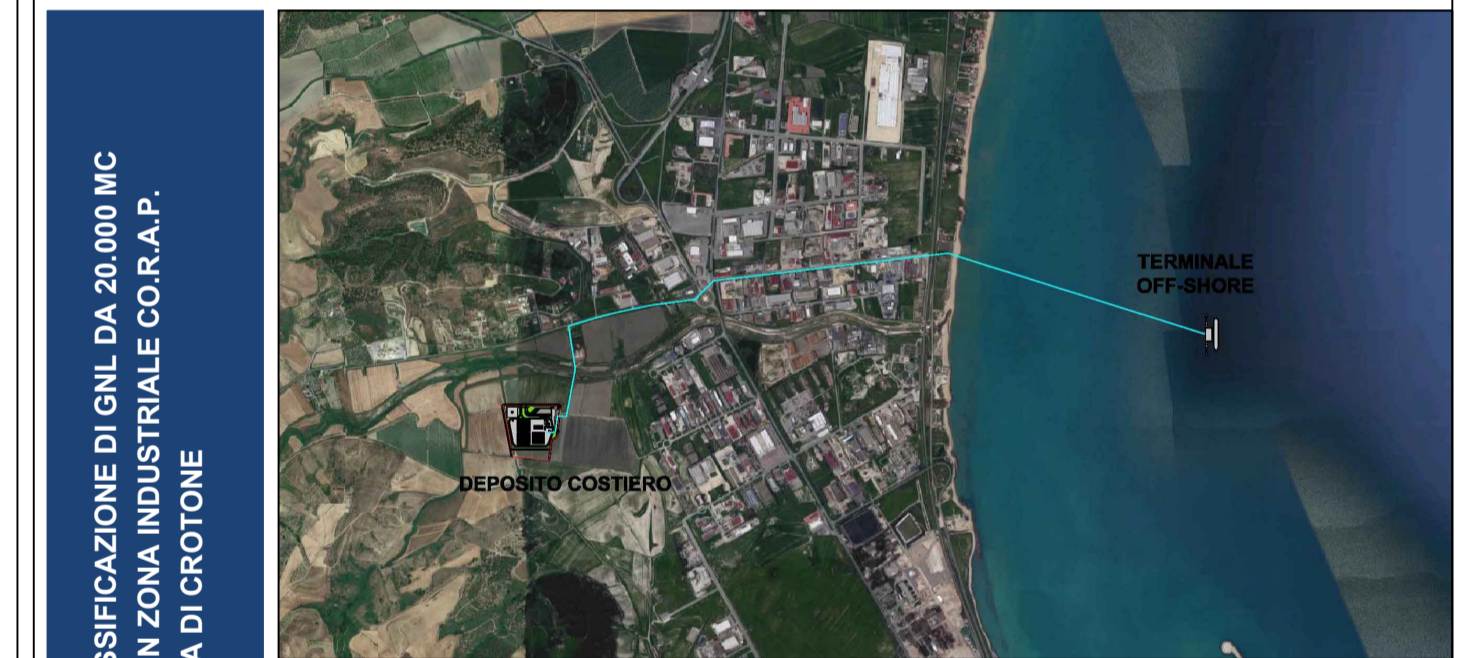

<p>DEPOSITO COSTIERO DI RIGASSIFICAZIONE DI GNL DA 20.000 MC NEL COMUNE DI CROTONE IN ZONA INDUSTRIALE CO.R.A.P. PROVINCIA DI CROTONE</p>	<p>SAIPEM People, Skills, Equipment.</p> <p>ferta Festo S.p.A.</p> <p>MOLINO + FACCHINELLI + ZERRINI CORPORATE FINANCE</p> <p>ICARO Ing. Carmine Icaro</p>	<p>Gruppo di lavoro Last Project S.r.l.</p> <p>Studio di impatto ambientale Arch. Madalena Proto Opere antincendio Arch. Luigi Varulli Opere strutturali Ing. Alfredo Stompanato Sicurezza Cantieri Arch. Rosa Varulli Opere civili Arch. Luigi Varulli</p> <p>Consulenze specialistiche</p> <p>Ingegneria Gestionale Dott. Ing. Valentina Valeri Studio di fattibilità Dott. Luca Lamagna Geologia e geotecnica Geol. Alessandro Amato Opere Idrauliche Ing. Giovanni Bruno Studio di impatto acustico, Valutazione delle emissioni in atmosfera Ing. Carmine Icaro Rapporto preliminare di sicurezza ICARO S.r.l.</p>												
<p>NOME FILE P_08_PL_13_CUN_R00</p> <p>CODICE ELAB. P08PL13CUNR00</p> <p>REV. DESCRIZIONE DATA REDATTO VERIFICATO APPROVATO</p> <table border="1"> <tr> <th>REV.</th> <th>DESCRIZIONE</th> <th>DATA</th> <th>REDATTO</th> <th>VERIFICATO</th> <th>APPROVATO</th> </tr> <tr> <td>A</td> <td>PRIMA EMISSIONE</td> <td>Maggio 2019</td> <td></td> <td></td> <td></td> </tr> </table>			REV.	DESCRIZIONE	DATA	REDATTO	VERIFICATO	APPROVATO	A	PRIMA EMISSIONE	Maggio 2019			
REV.	DESCRIZIONE	DATA	REDATTO	VERIFICATO	APPROVATO									
A	PRIMA EMISSIONE	Maggio 2019												