


Zone assoggettate a Vincolo
 Terreni esclusi dal Vincolo

TERRENI ESCLUSI DAL VINCOLO IDROGEOLOGICO


ZONE SOGGETTE A VINCOLO IDROGEOLOGICO

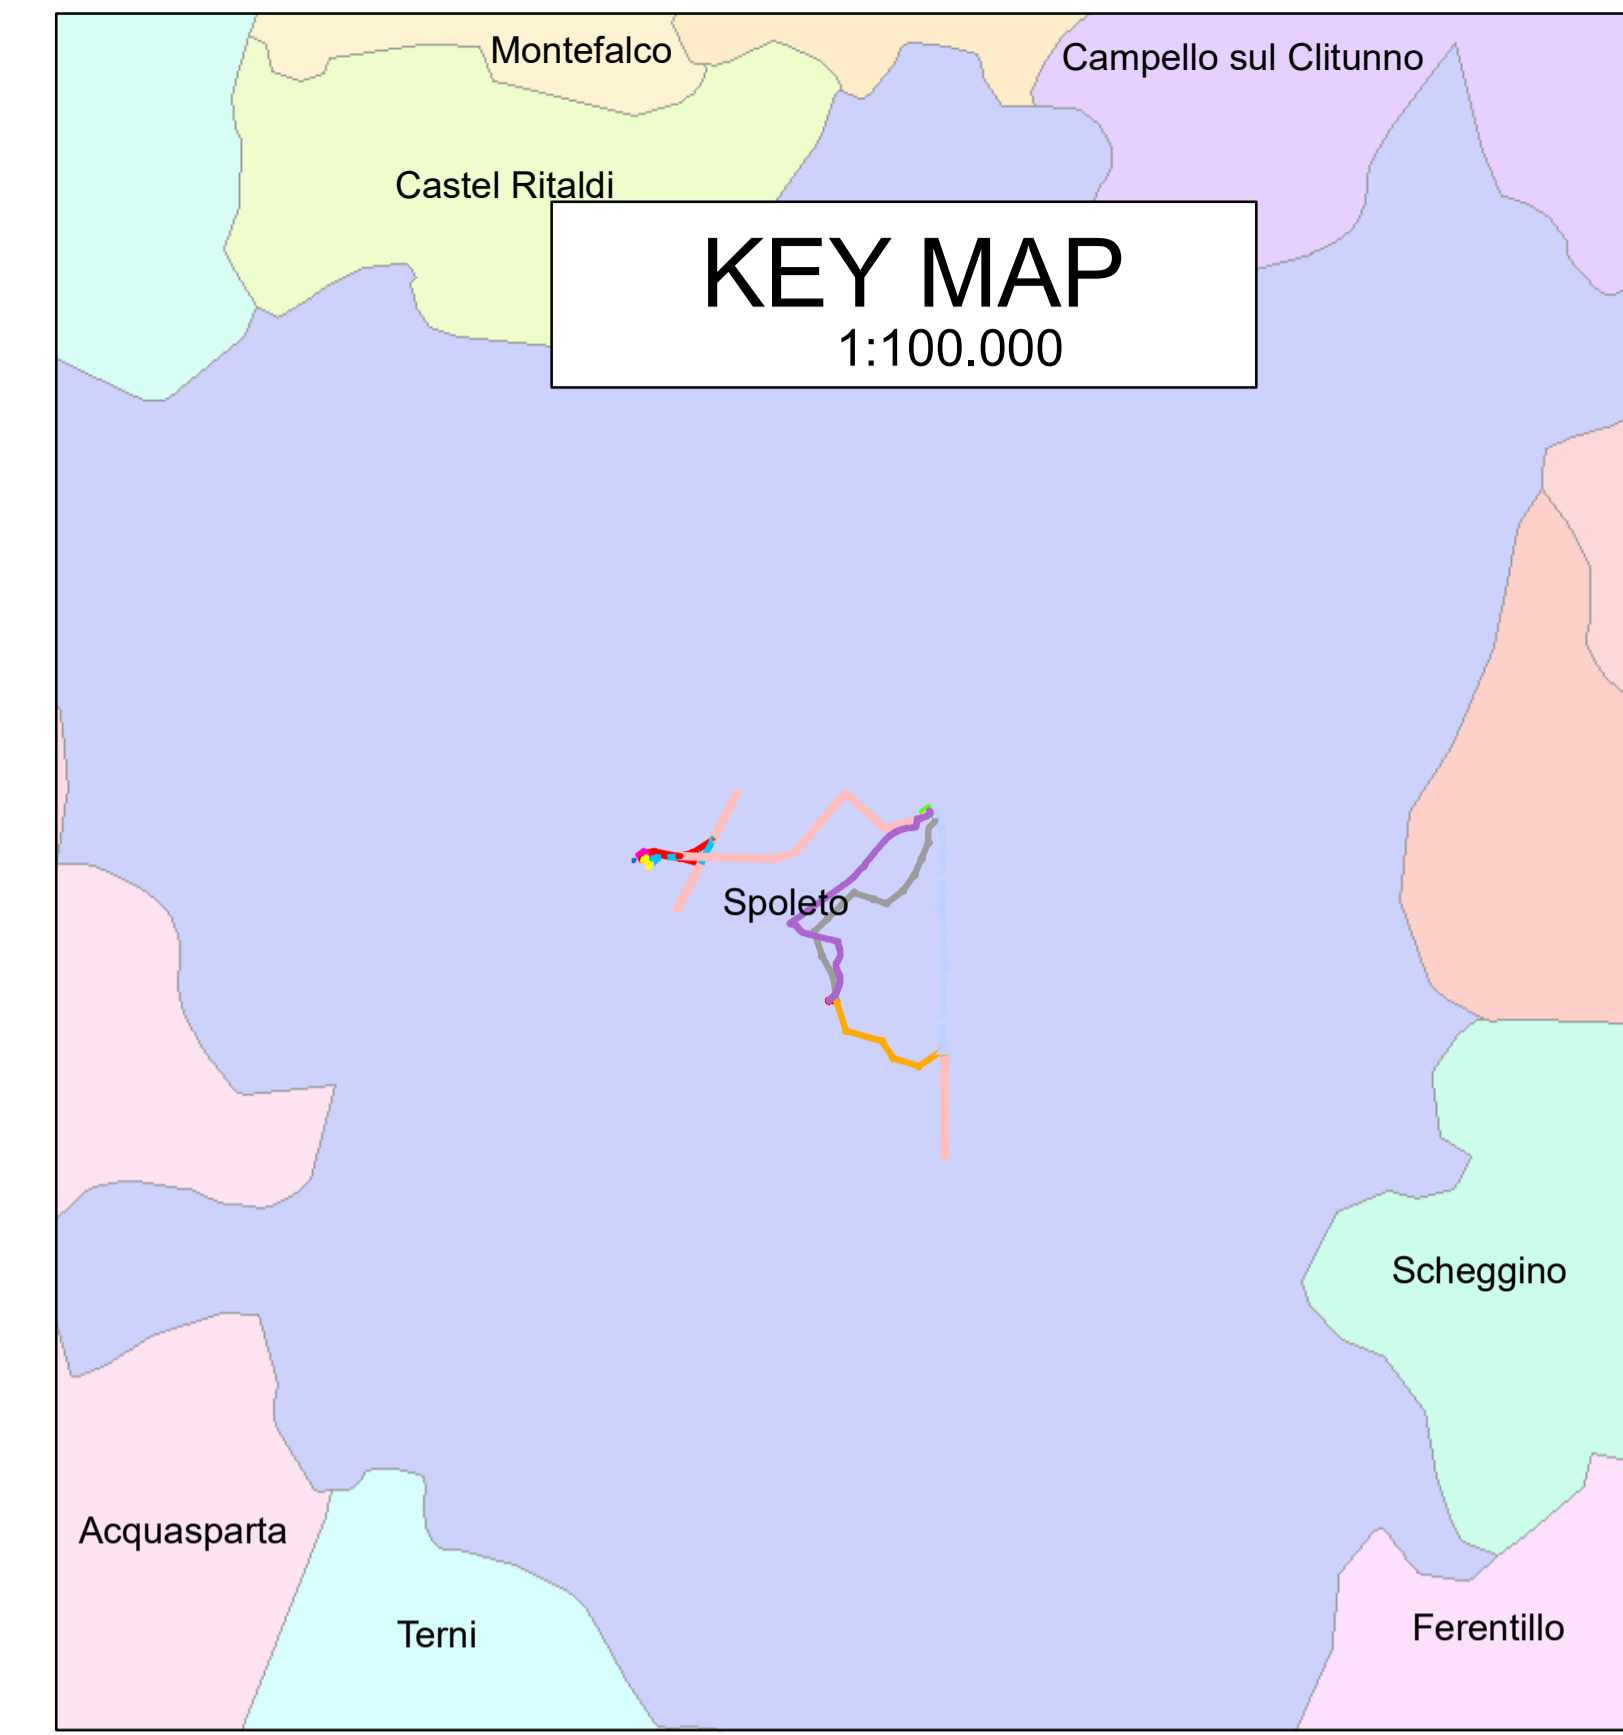

Legenda

----- Linea 132 kV autorizzazione da non realizzare	- - - - - Linea aerea 132 kV da demolire-in variante
----- Linea aerea 132 kV autorizzata da realizzare	----- Linea interrata 132 kV da realizzare-in variante
- - - - - Linea aerea 132 kV da demolire (autorizzata)	----- Linea aerea semplice terna 132 kV da realizzare-in variante
----- Linea aerea 132 kV esistente	+++++ Linea aerea doppia terna 132 kV da realizzare-in variante
	▨ Nuova Stazione Elettrica 132 kV Spoleto
	▨ Esistente Cabina Primaria 132 kV Spoleto
⊠ Sostegno in progetto di variante a 132 kV	⊠ Sostegno esistente a 132 kV
	⊠ Sostegni in demolizione in variante

NB: Il sostegno rappresentato in planimetria è da intendersi come un simbolo necessario solamente all'individuazione del centro picchetto; non rappresenta pertanto l'effettiva area di ingombro

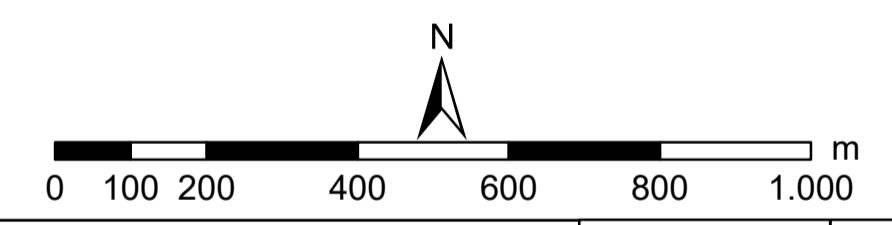

ESTERNO					
N.	DATA	DESCRIZIONE	ELABORATO		
00	29/05/2023	Prima emissione	I. Gelli		
REVISIONI					
N.	DATA	DESCRIZIONE	ESAMINATO	ACCETTATO	
00	15/06/2023	Prima emissione	S. Fedeli SVP-SA-SACS	A. Serrapica SVP-SA-SACS	

NUMERO E DATA ORDINE: LdA 4000097953 del 21.02.2023

MOTIVO DELL'INVIO: PER ACCETTAZIONE PER INFORMAZIONE

CODIFICA ELABORATO	
DUEX01042B2929066	
TITOLO ELABORATO	TIPOLOGIA ELABORATO
Potenziamento dell'elettrodotto 132 KV Villavalle Spoleto Variante localizzativa al Decreto di Autorizzazione n. 239/EL-344/297/2019 del 19/10/20219	PROGETTO
Lista di controllo per la valutazione preliminare (art. 6, comma 9, D.Lgs. 152/2006)	
CARTA DEL VINCOLO IDROGEOLOGICO	

NOME DEL FILE	SCALA CAD	FORMATO	SCALA	FOGLIO
DUEX01042B2929066	-	A1	1:10.000	1/1

Questo documento contiene informazioni di proprietà Terna SpA e deve essere utilizzato esclusivamente dal destinatario in relazione alle finalità per le quali è stato ricevuto. E' vietata qualsiasi forma di riproduzione o divulgazione senza l'esplicito consenso di Terna SpA. This document contains information proprietary to TERNA S.p.A. and it will have to be used exclusively for the purposes for which it has been furnished. Whoever shape of spreading or reproduction without the written permission of TERNA S.p.A. is prohibi.