

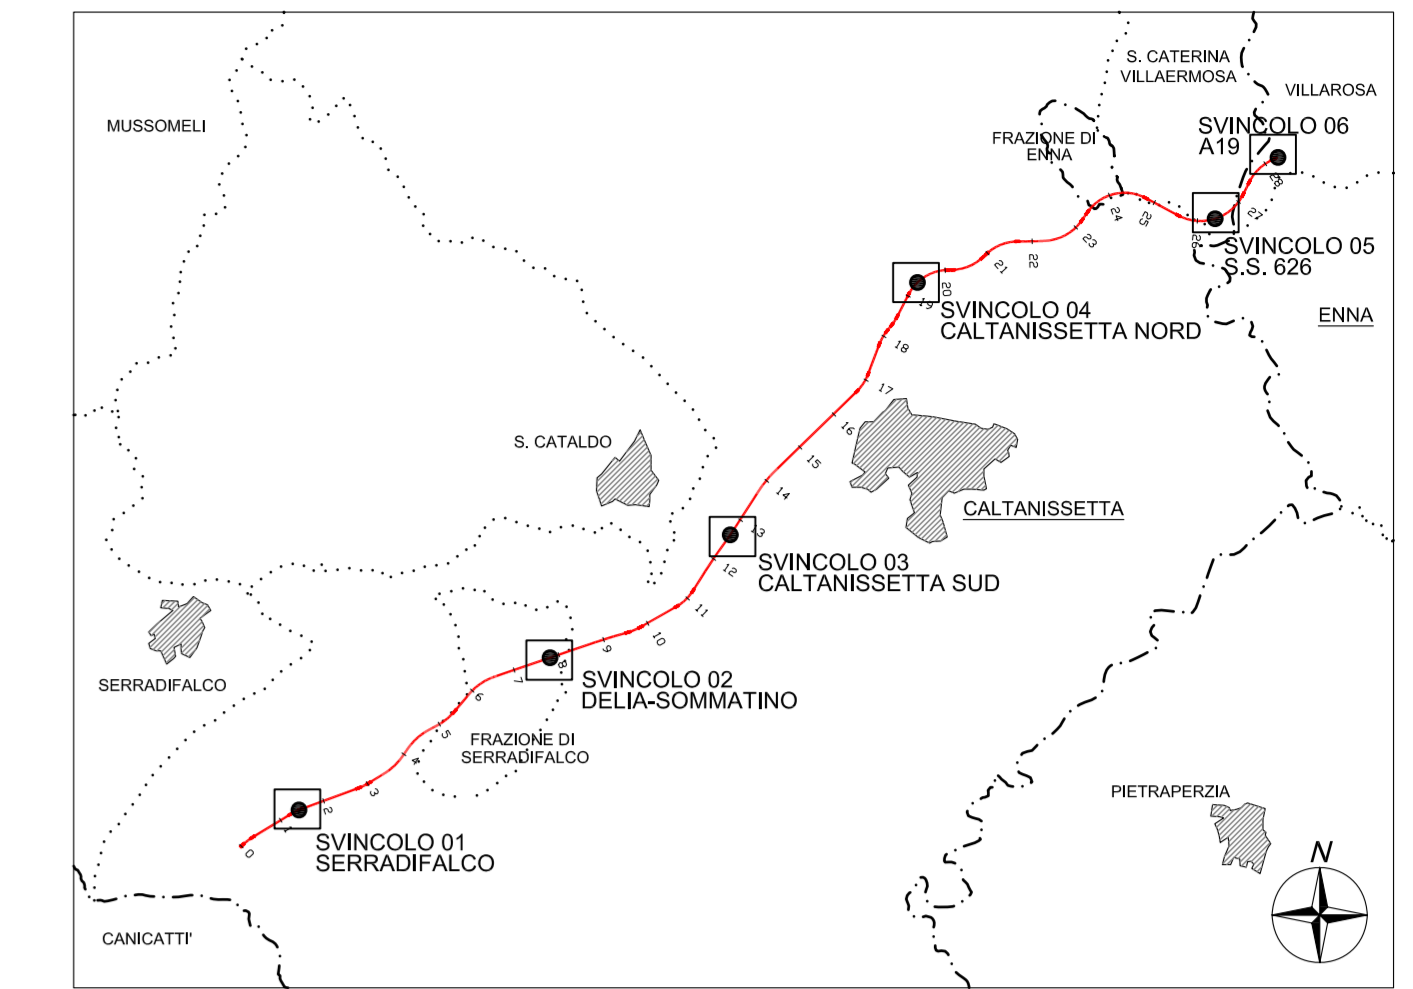


QUADRO D'UNIONE SVINCOLI

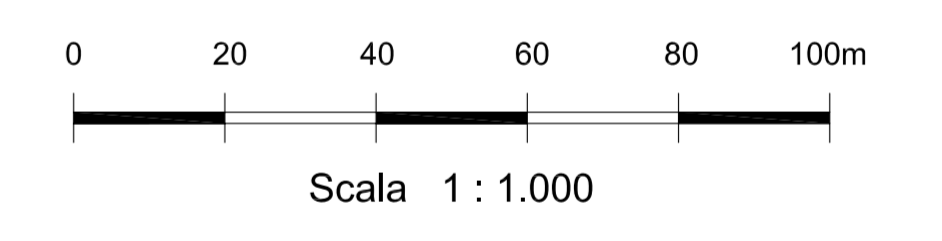

QUADRO D'UNIONE RAMPE

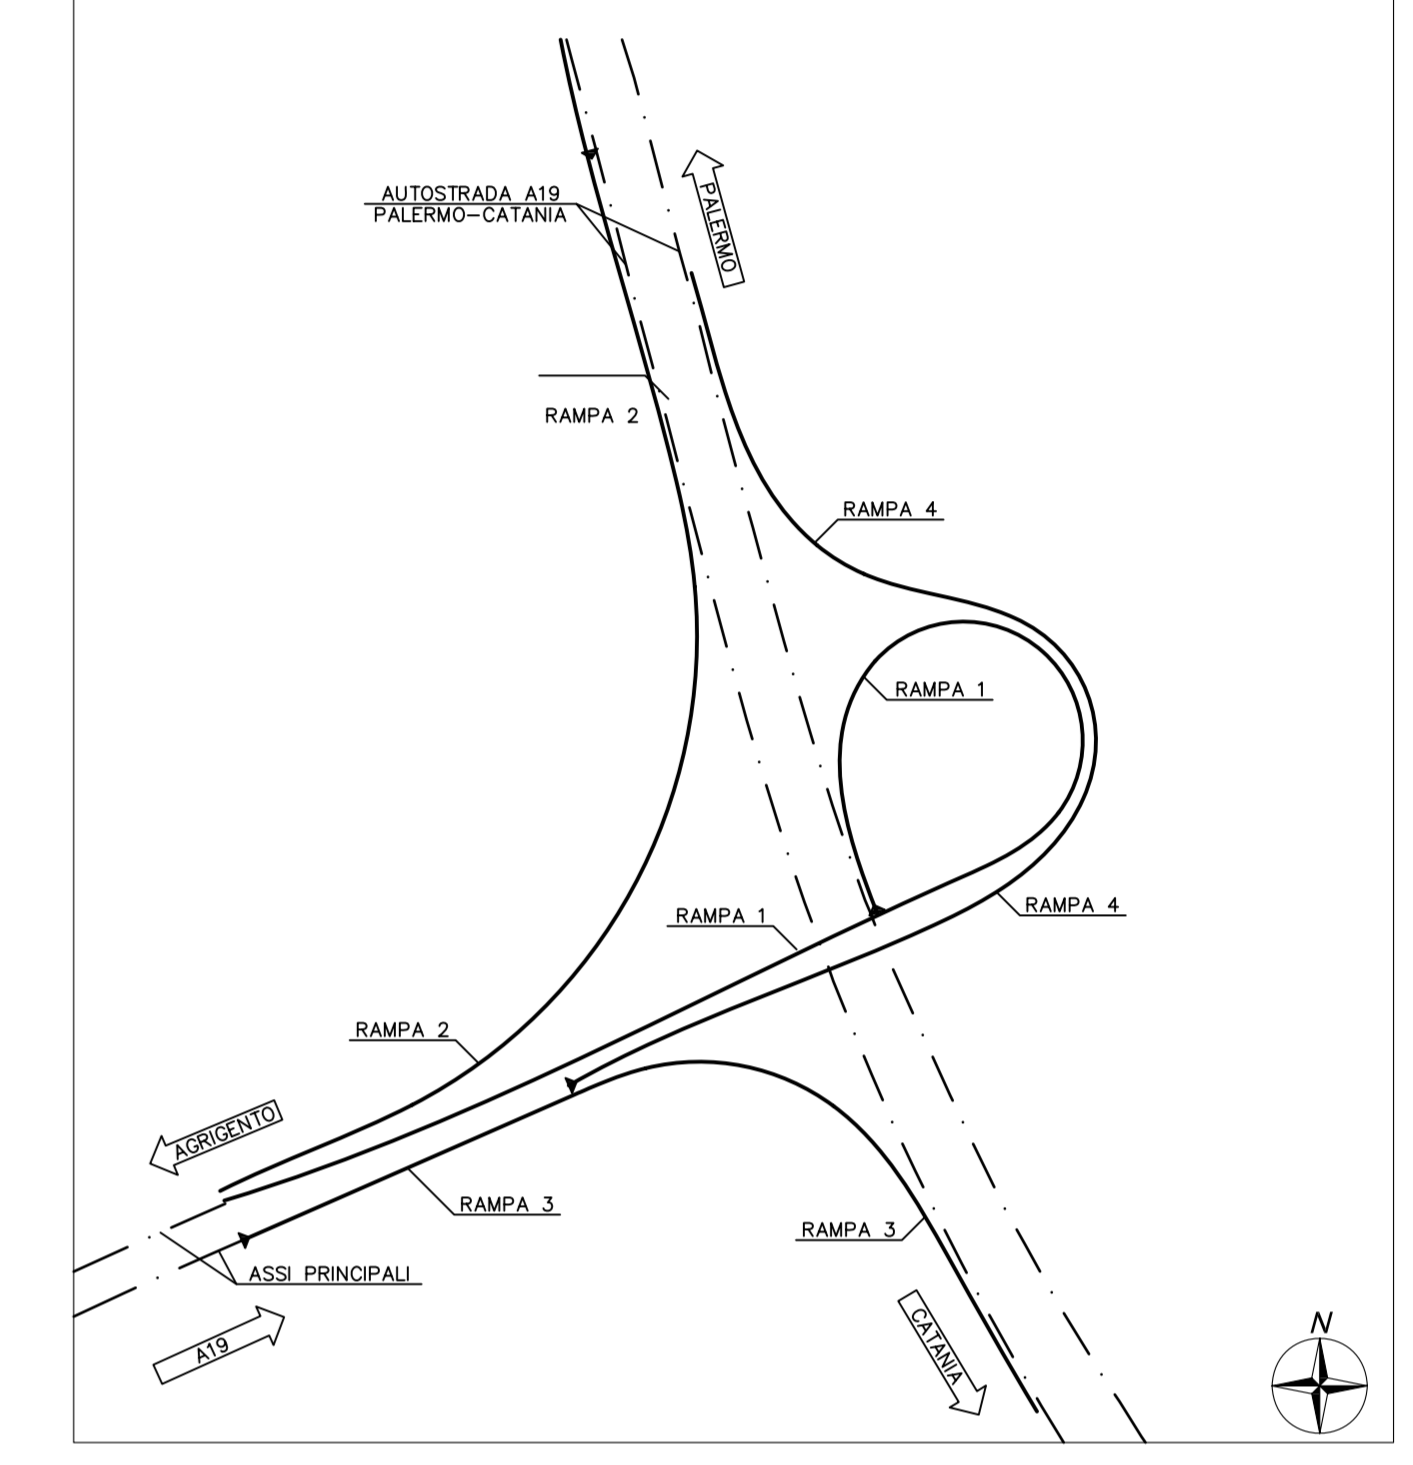

**CORRIDOIO PLURIMODALE TIRRENICO-NORD EUROPA  
ITINERARIO AGRIGENTO - CALTANISSETTA-A19**  
S.S. N° 640 "DI PORTO EMPEDOCLE"  
AMMODERNAMENTO E ADEGUAMENTO ALLA CAT. B DEL D.M. 5.11.2001  
Dal km 44+000 allo svincolo con l'A19

**PROGETTO DEFINITIVO**

GRUPPO DI PROGETTAZIONE  
ATI:  
TECHNITAL s.p.a. (mandataria)  
S.I.S. Studio di Ingegneria Stradale s.r.l.  
DELTA Ingegneria s.r.l.  
INFRATEC s.r.l. Consulting Engineering  
PROGIN s.p.a.

RESPONSABILI DI PROGETTO  
Dott. Ing. M. Raccosta  
Ordine Ing. Verona n° 41665  
Prof. Ing. A. Bivillacqua  
Ordine Ing. Palermo n° 4058  
Dott. Ing. M. Corallo  
Ordine Ing. Agrigento n° 4628  
Dott. Ing. M. Traccoli  
Ordine Ing. Palermo n° 834  
Dott. Ing. S. Esposito  
Ordine Ing. Roma n° 29837

INTEGRAZIONE PRESTAZIONI  
SPECIALISTE  
Dott. Ing. M. Raccosta

VISTO IL RESPONSABILE DEL PROCEDIMENTO  
Dott. Ing. Massimiliano Fidenzi

VISTO IL RESPONSABILE DEL SERVIZIO PROGETTAZIONE  
Dott. Ing. Antonio Valente

DATA  
PROTOCOLLO

**INTERSEZIONI E SVINCOLI  
SVINCOLO A.19  
PLANIMETRIA DI PROGETTO**

CODICE PROGETTO	NOME FILE	REVISIONE	FOGLIO	SCALA:
LO407B D 0501	LO407B-D-001-V01-SV06-TRA-PP01-BDWG	B	01001	1:1000
D	CODICE ELAB. V01 SV06 TRA PP01			
C				
B	REVISIONE A SEQUITO ISTRUTTORIA ANAS DEL 19/03/2007	Aprile 2007		
A	EMMISSIONE	01/04/2007	G. Fusco	F. Avola
REV.	DESCRIZIONE	DATA	PROGETTISTA	VERIFICATA
			RESP. SVINCOLO	RESP. STRUTTORIA
			RESP. DI SETTORE	