SEZIONE C–C
scala 1:50

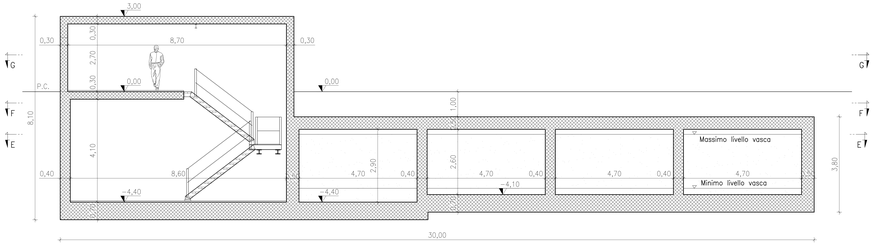

SEZIONE A–A
scala 1:50

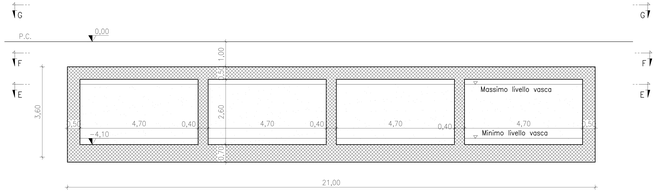

SEZIONE D–D
scala 1:50

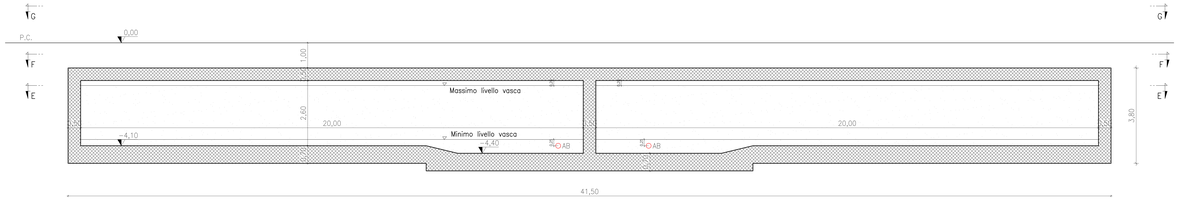

SEZIONE B–B
scala 1:50

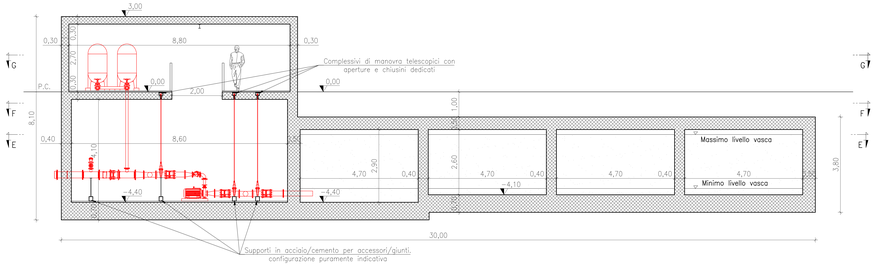

PRESCRIZIONI PER LA REALIZZAZIONE DELLE OPERE IN CONGLOMERATO CEMENTIZIO ARMATO GETTATO IN OPERA

Tipo	Carico di impiego	UNI 11104 (prima 1) CLASSE DI ESPOSIZIONE AMBIENTALE	CLASSE DI RESISTENZA	Rapporto A/C max	UNI 11104 (prima 4) Contenuto minimo di cemento [kg/m³]	Contenuto d'aria [%] (solo per calcestruzzo di classe 3 e 4)	D max [mm]	Classe di consistenza al getto	Tipo di cemento (solo se necessario)	Copriferro nominale [mm]
Civ	Magazzini di pubblica	XC1	C32/40 (Rck 40 N/mm²)	0,60	300		25	S4	/	30
Civ	Elaborato: fondazioni e strutture in elevazione	XC2 + XF1	C32/40 (Rck 40 N/mm²)	0,50	340		25	S4	/	50
Civ	/	/	/	/	/	/	/	/	/	/
Civ	/	/	/	/	/	/	/	/	/	/
Civ	/	/	/	/	/	/	/	/	/	/

ACCIAIO

- Acciaio B450C ad aderenza migliorata, saldabile con manualità del produttore e del saggiatore
- In barre (6mm <= Ø <= 50mm) e rotoli (6mm <= Ø <= 16mm), nel stretto satisfatti e trattati

ACCIAIO

- Acciaio S275
- Bulloni a trazione ad alta resistenza cl. 8.8
- Saldature ad arco sommerso: cl. 3 realizzate in officina
- Saldature a mano: cl. 2 realizzate in officina
- Acciaio AISI 316L per tubazioni vasca

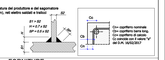
Ø1 = Ø2
H = 2 x Ø
Ø* = 0,1 x Ø
Ø
Ø*
H
Ø1
Ø2
Ø1
Ø2
Ø1
Ø2