




FOGNATURA BIANCA DI PROGETTO - DORSALE PRINCIPALE B1 - B*

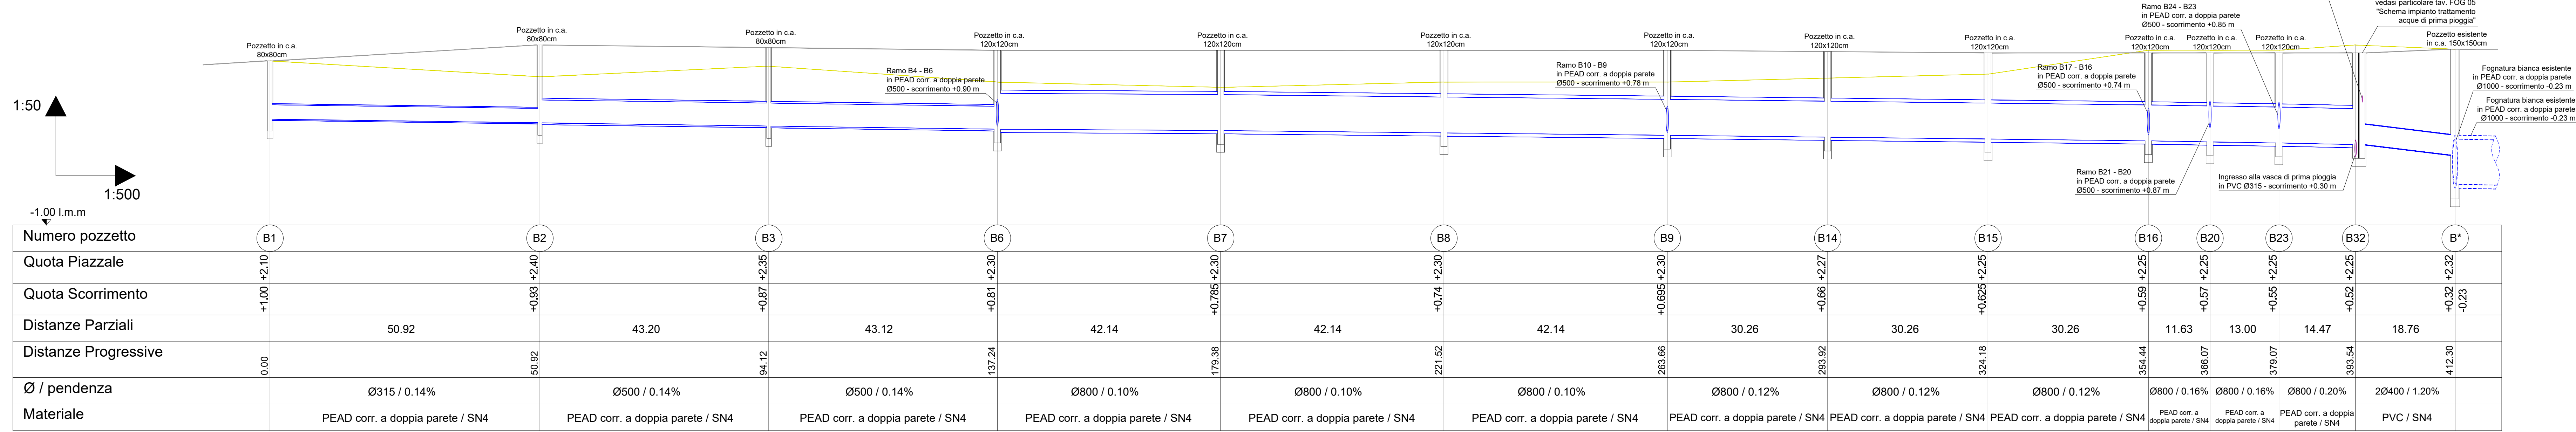


FOGNATURA BIANCA DI PROGETTO - DORSALE SECONDARIA B4* - B4

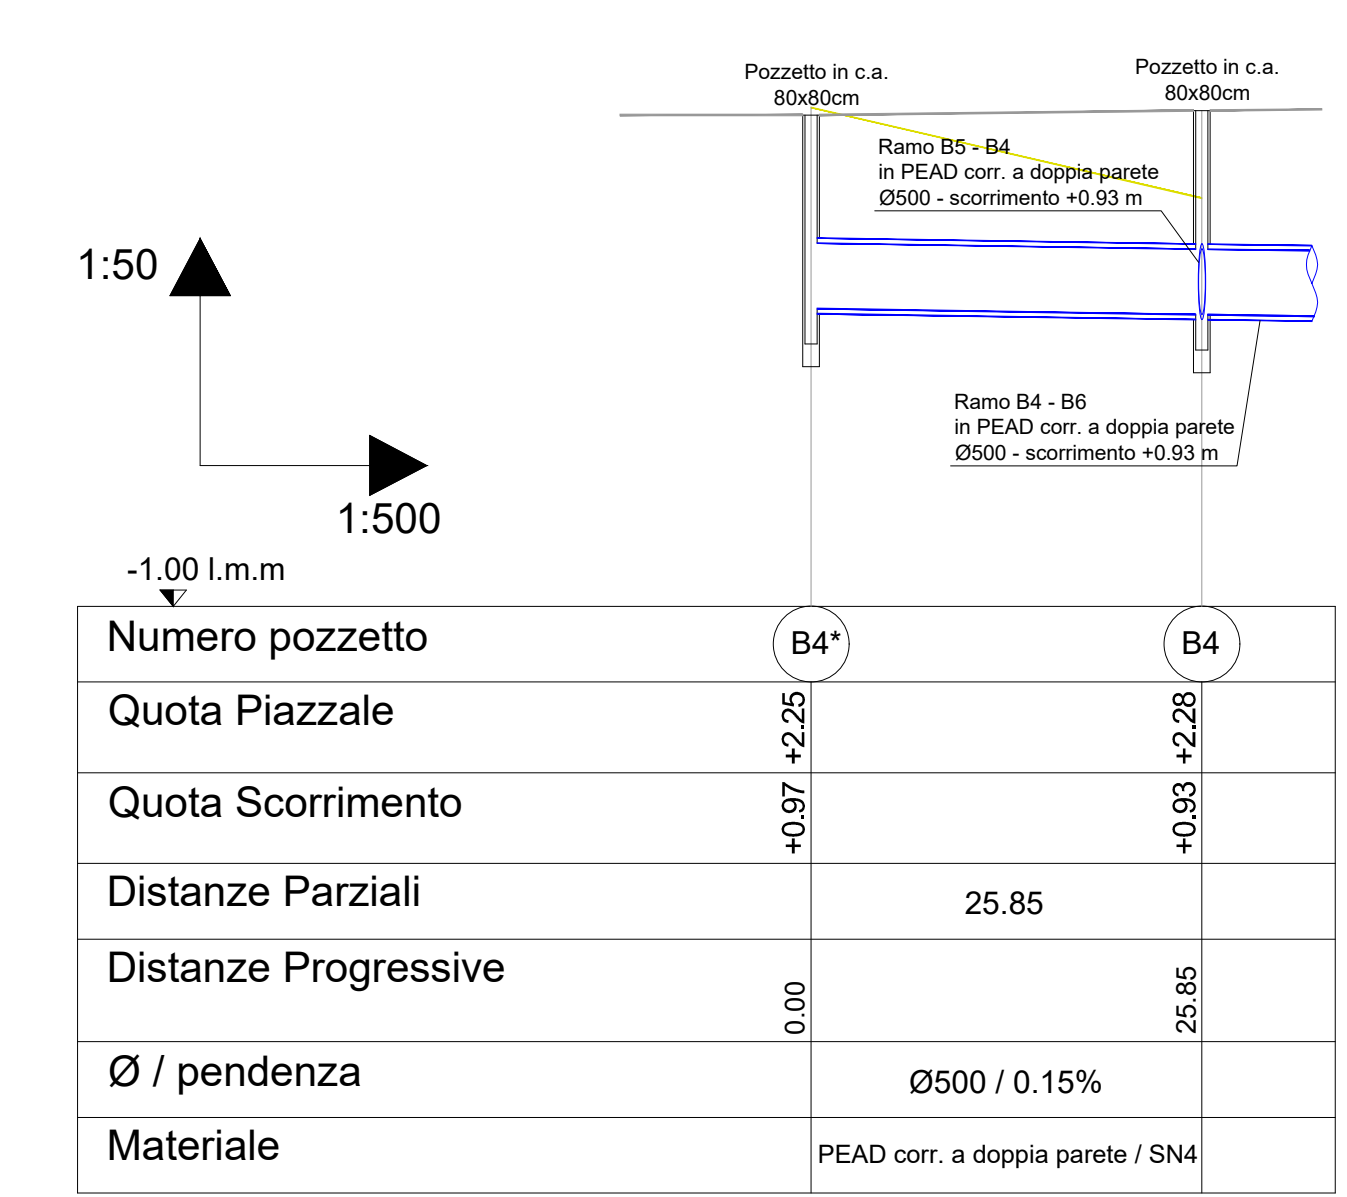


FOGNATURA BIANCA DI PROGETTO - DORSALE SECONDARIA B5* - B6

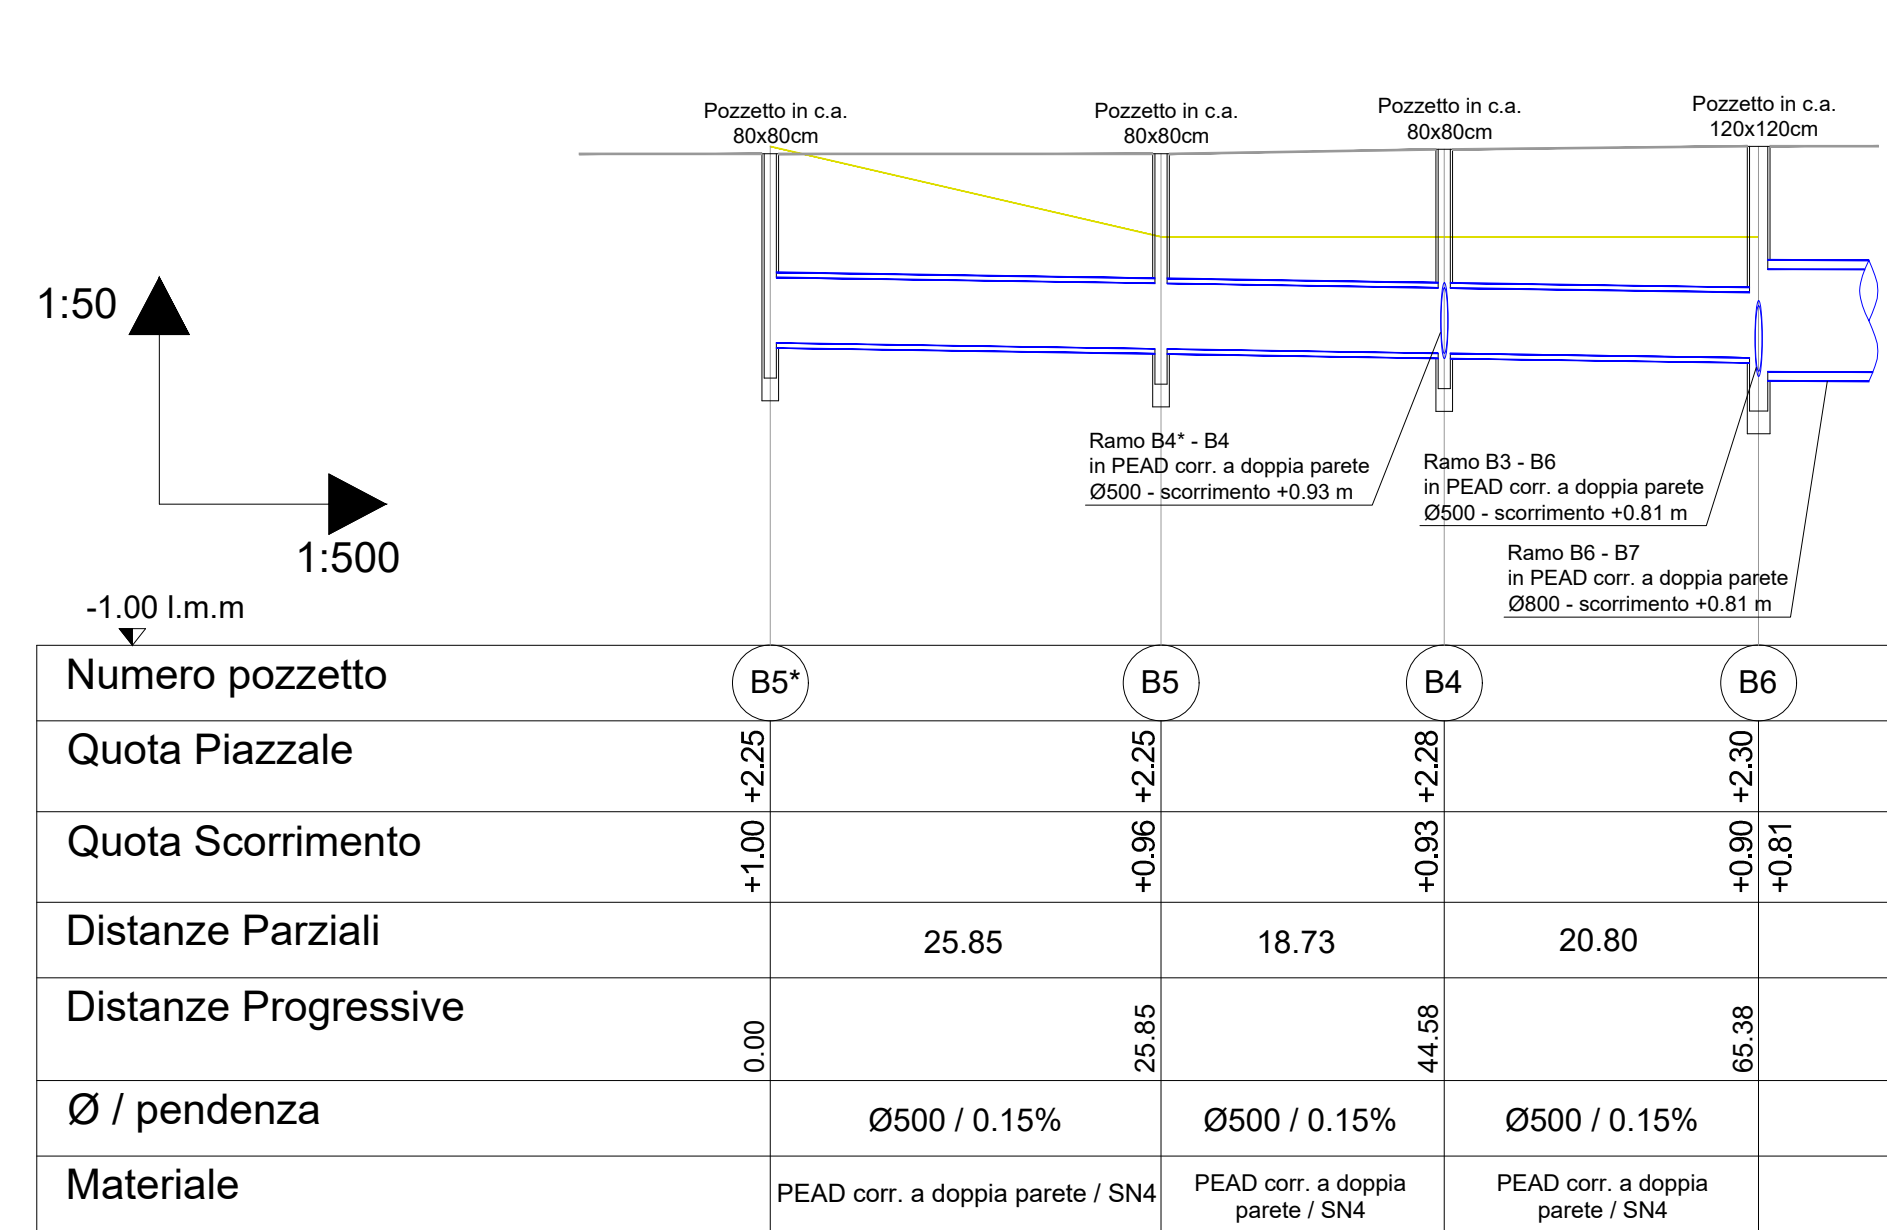


FOGNATURA BIANCA DI PROGETTO - DORSALE SECONDARIA B13 - B9

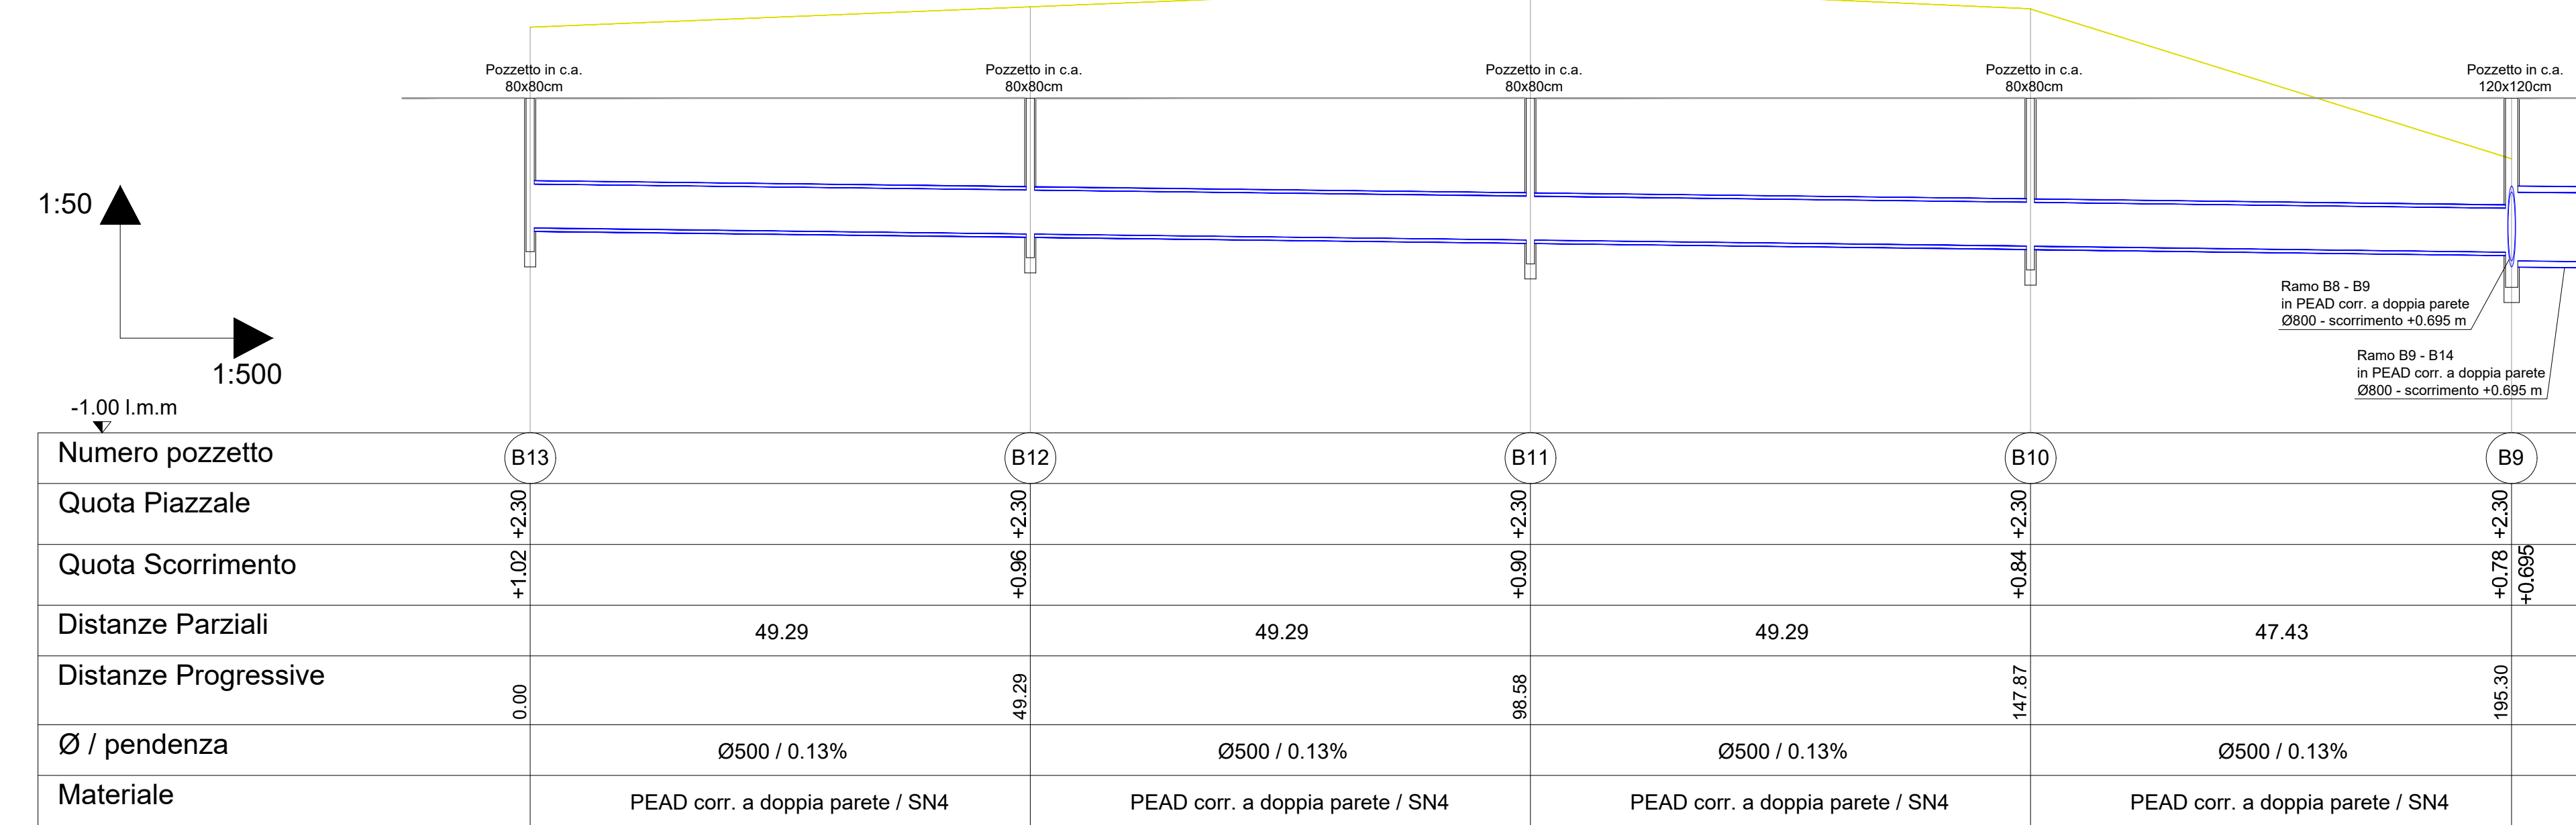


FOGNATURA BIANCA DI PROGETTO - DORSALE SECONDARIA B19 - B16

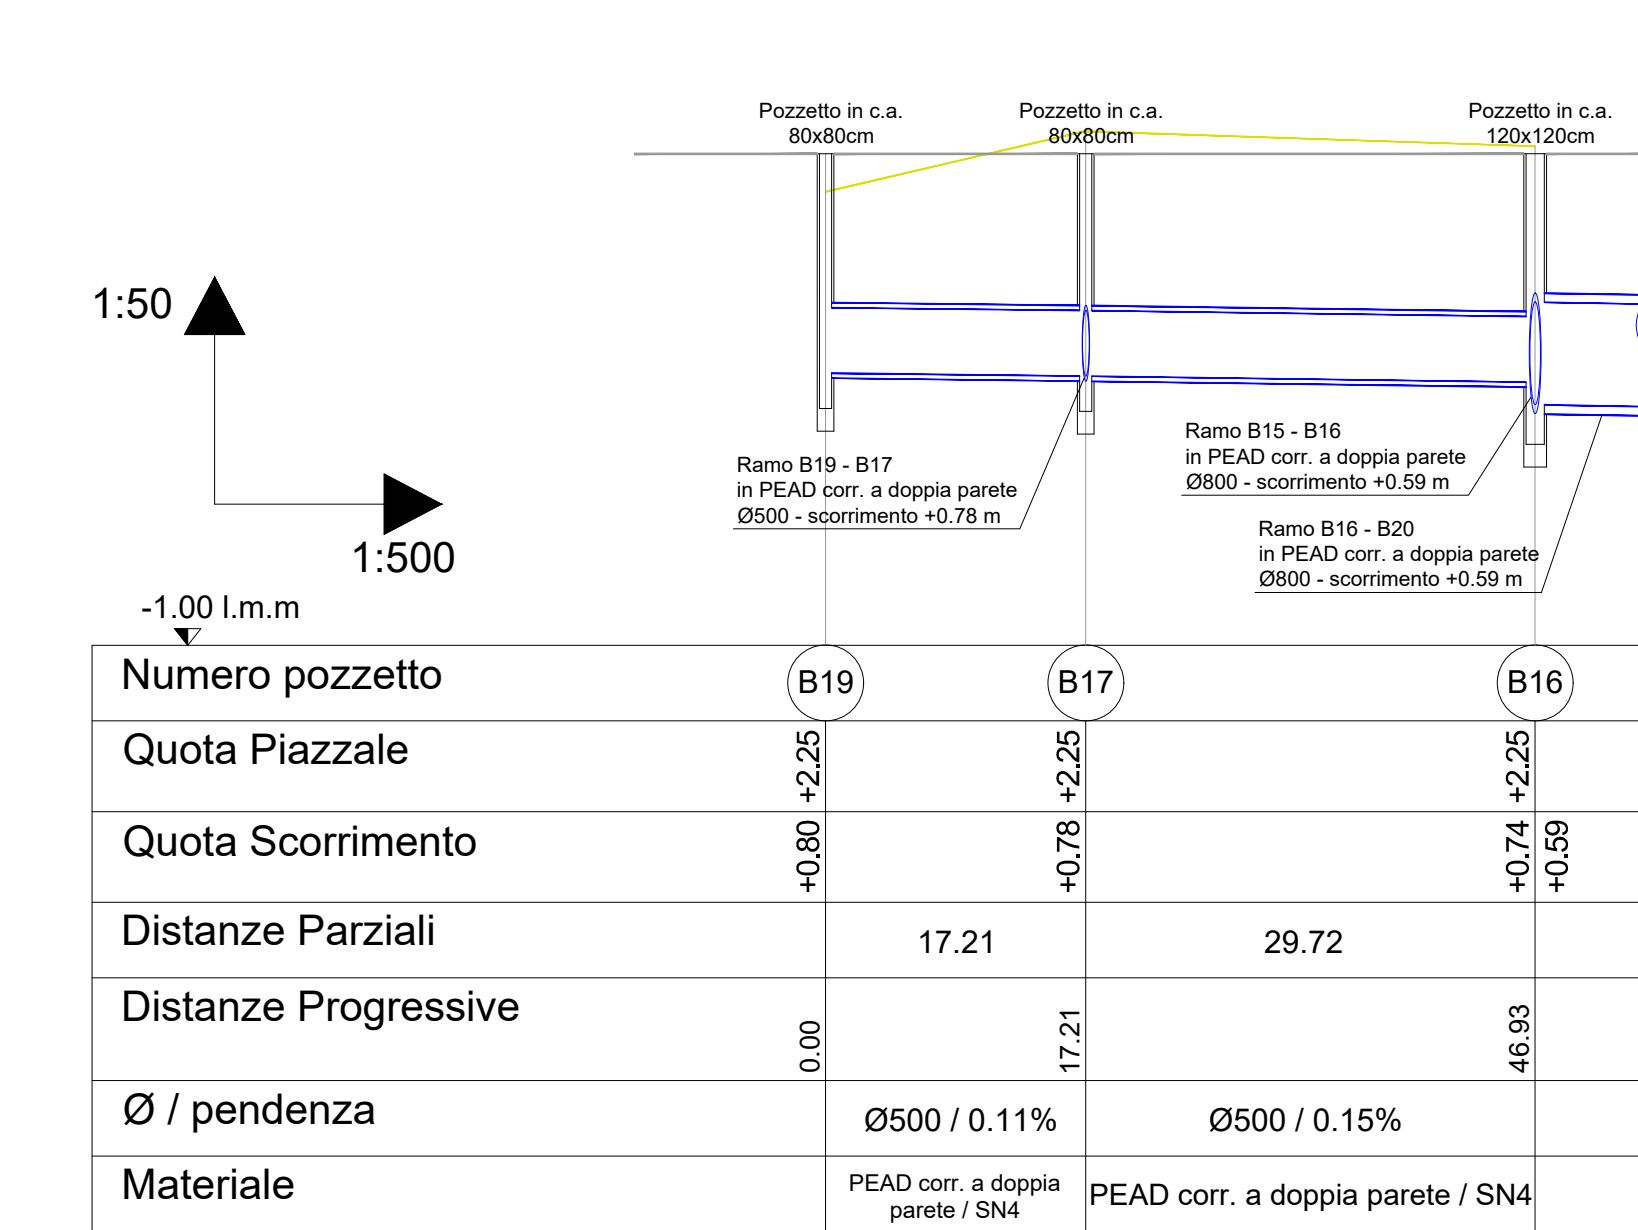


FOGNATURA BIANCA DI PROGETTO - DORSALE SECONDARIA B18 - B17

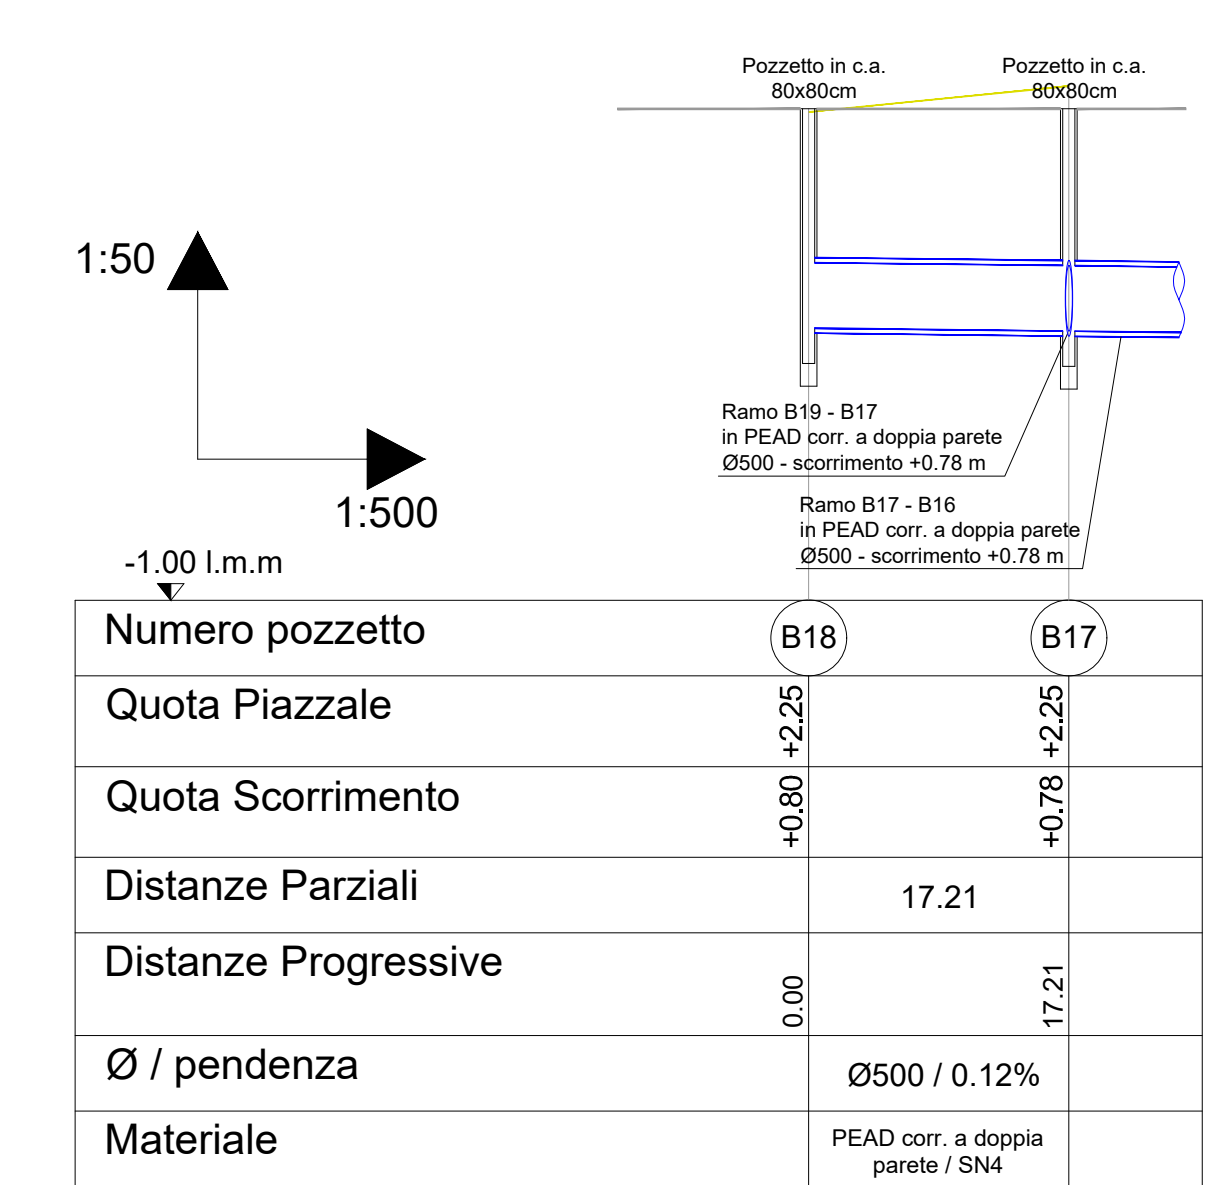


FOGNATURA BIANCA DI PROGETTO - DORSALE SECONDARIA B36 - B**

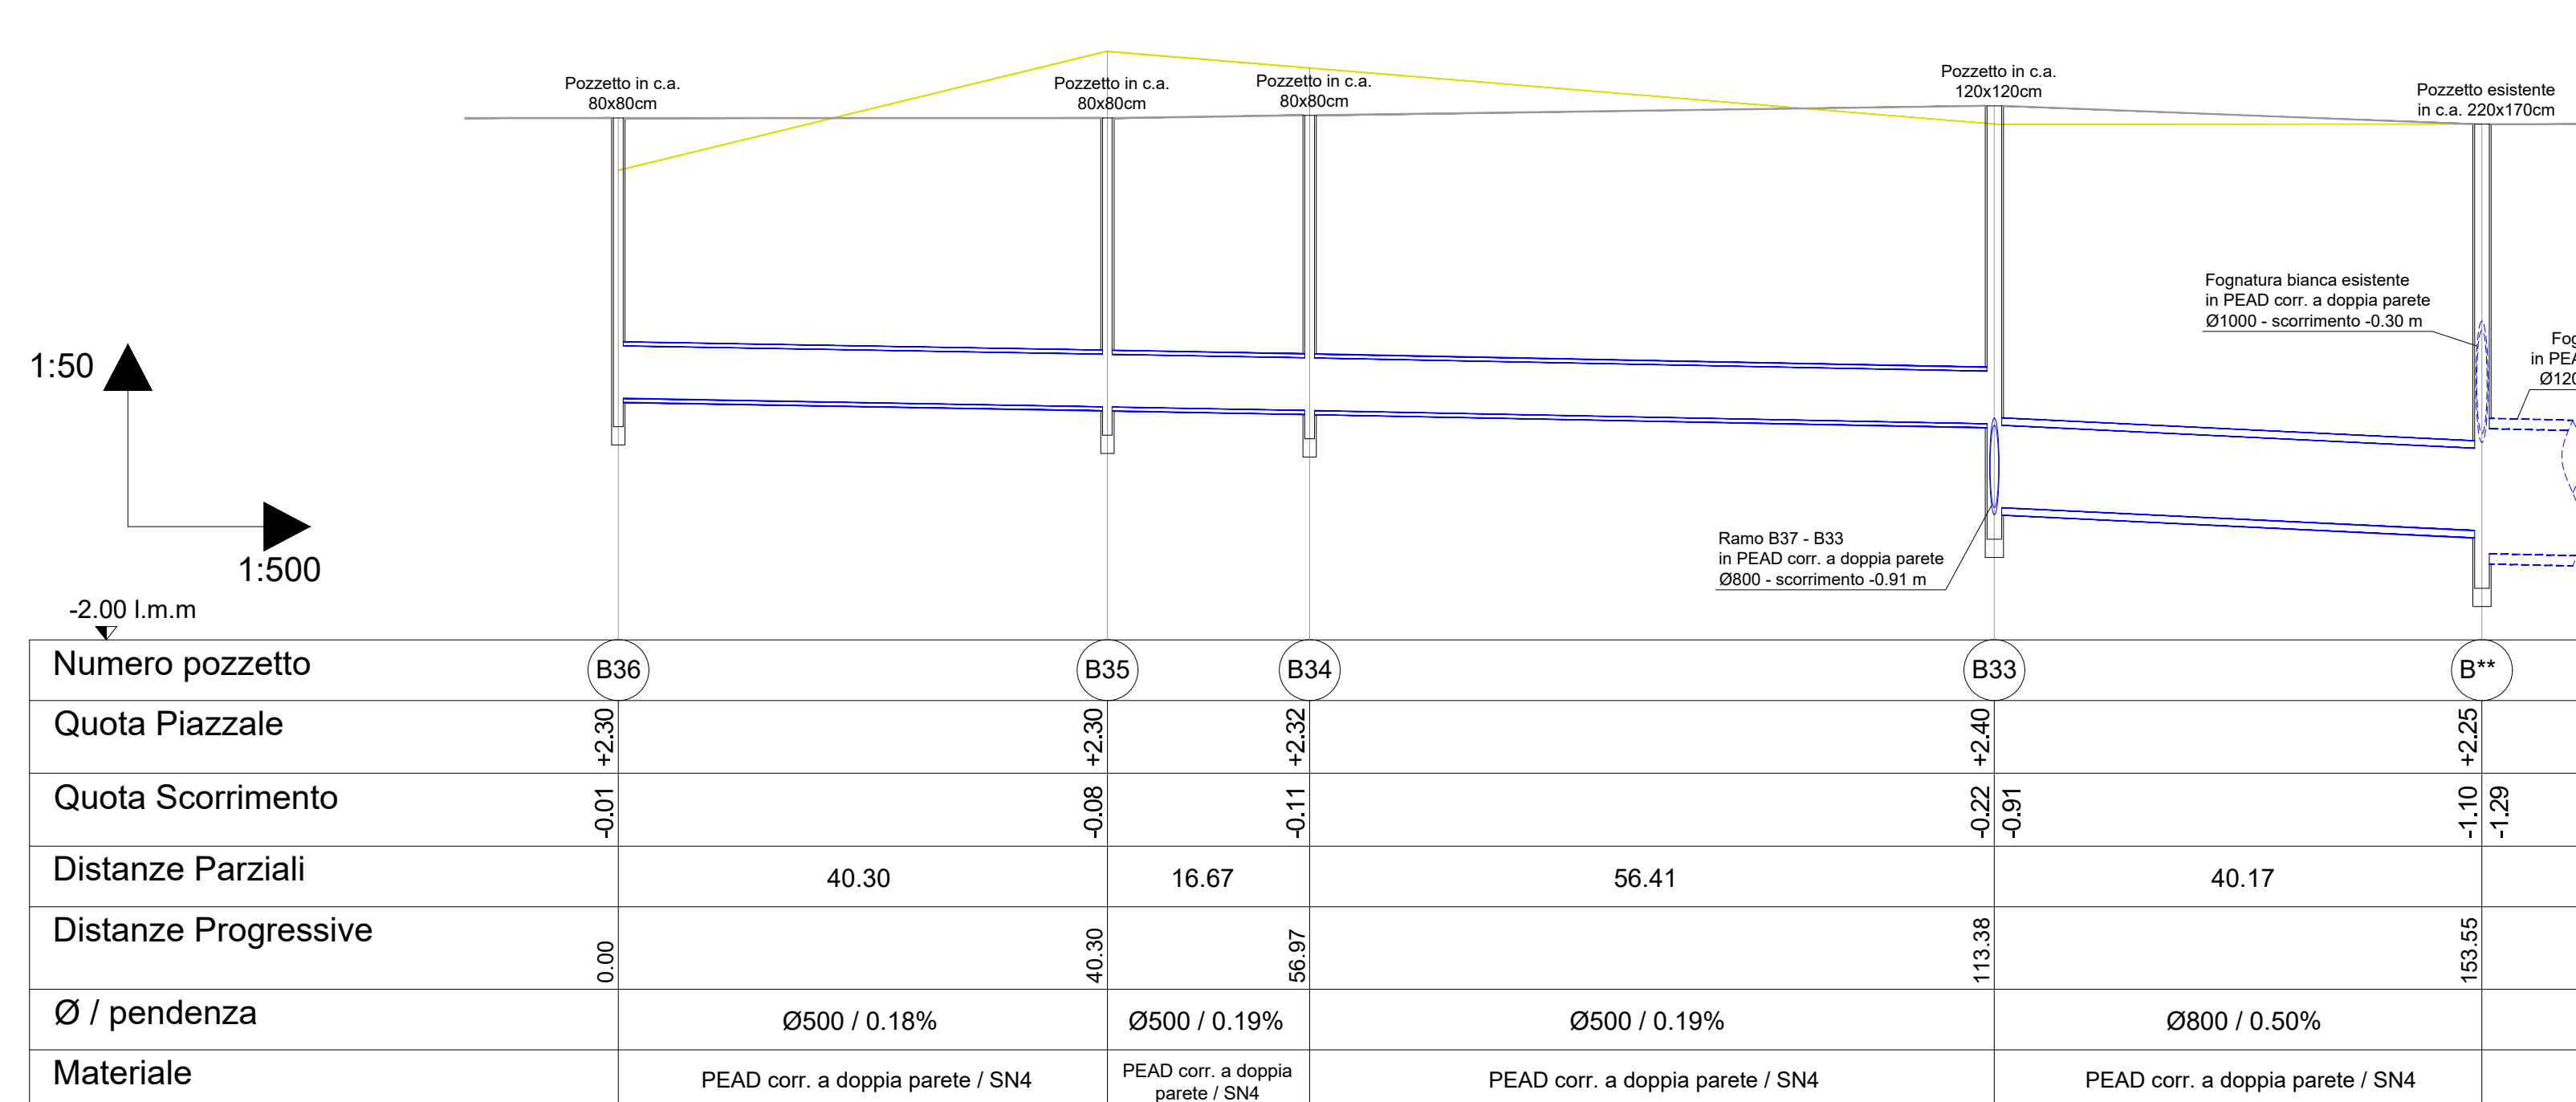


FOGNATURA BIANCA DI PROGETTO - DORSALE SECONDARIA B37 - B33

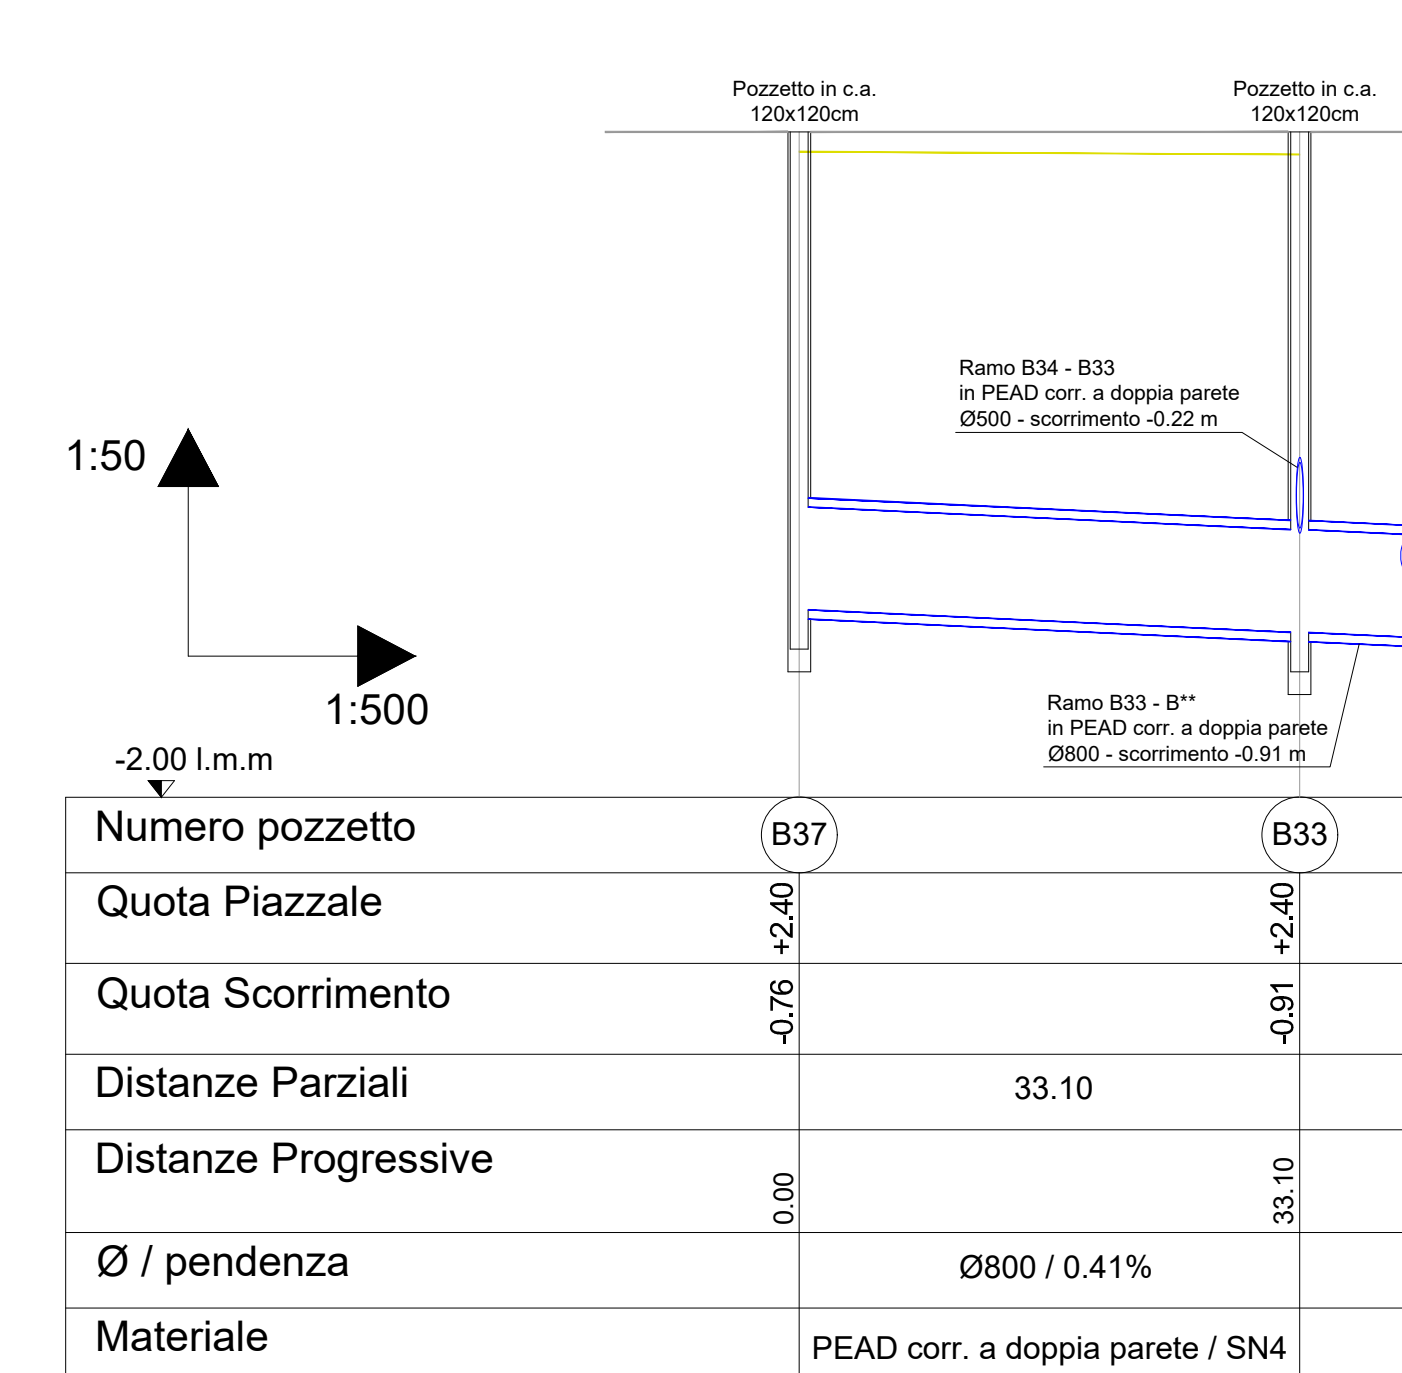


FOGNATURA BIANCA DI PROGETTO - DORSALE SECONDARIA B22 - B20

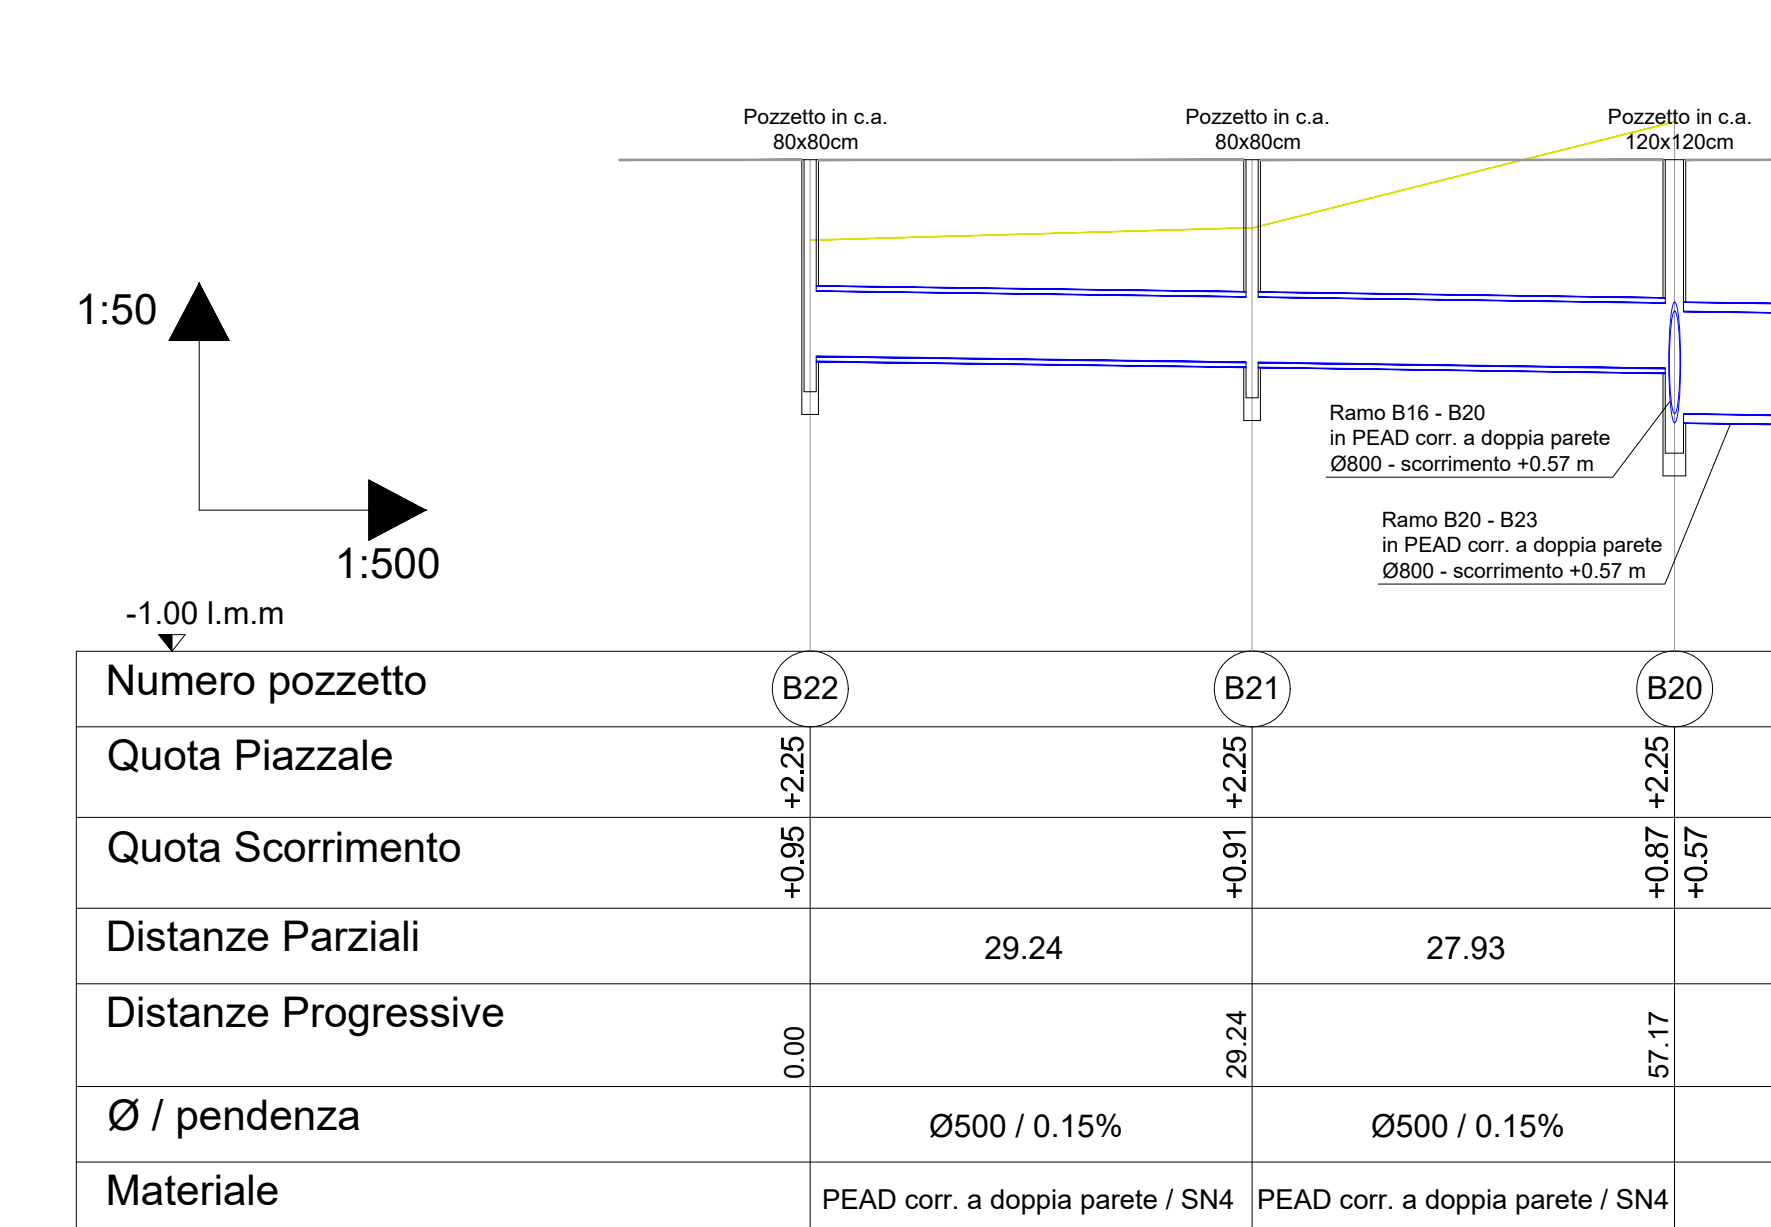


FOGNATURA BIANCA DI PROGETTO - DORSALE SECONDARIA B25 - B23

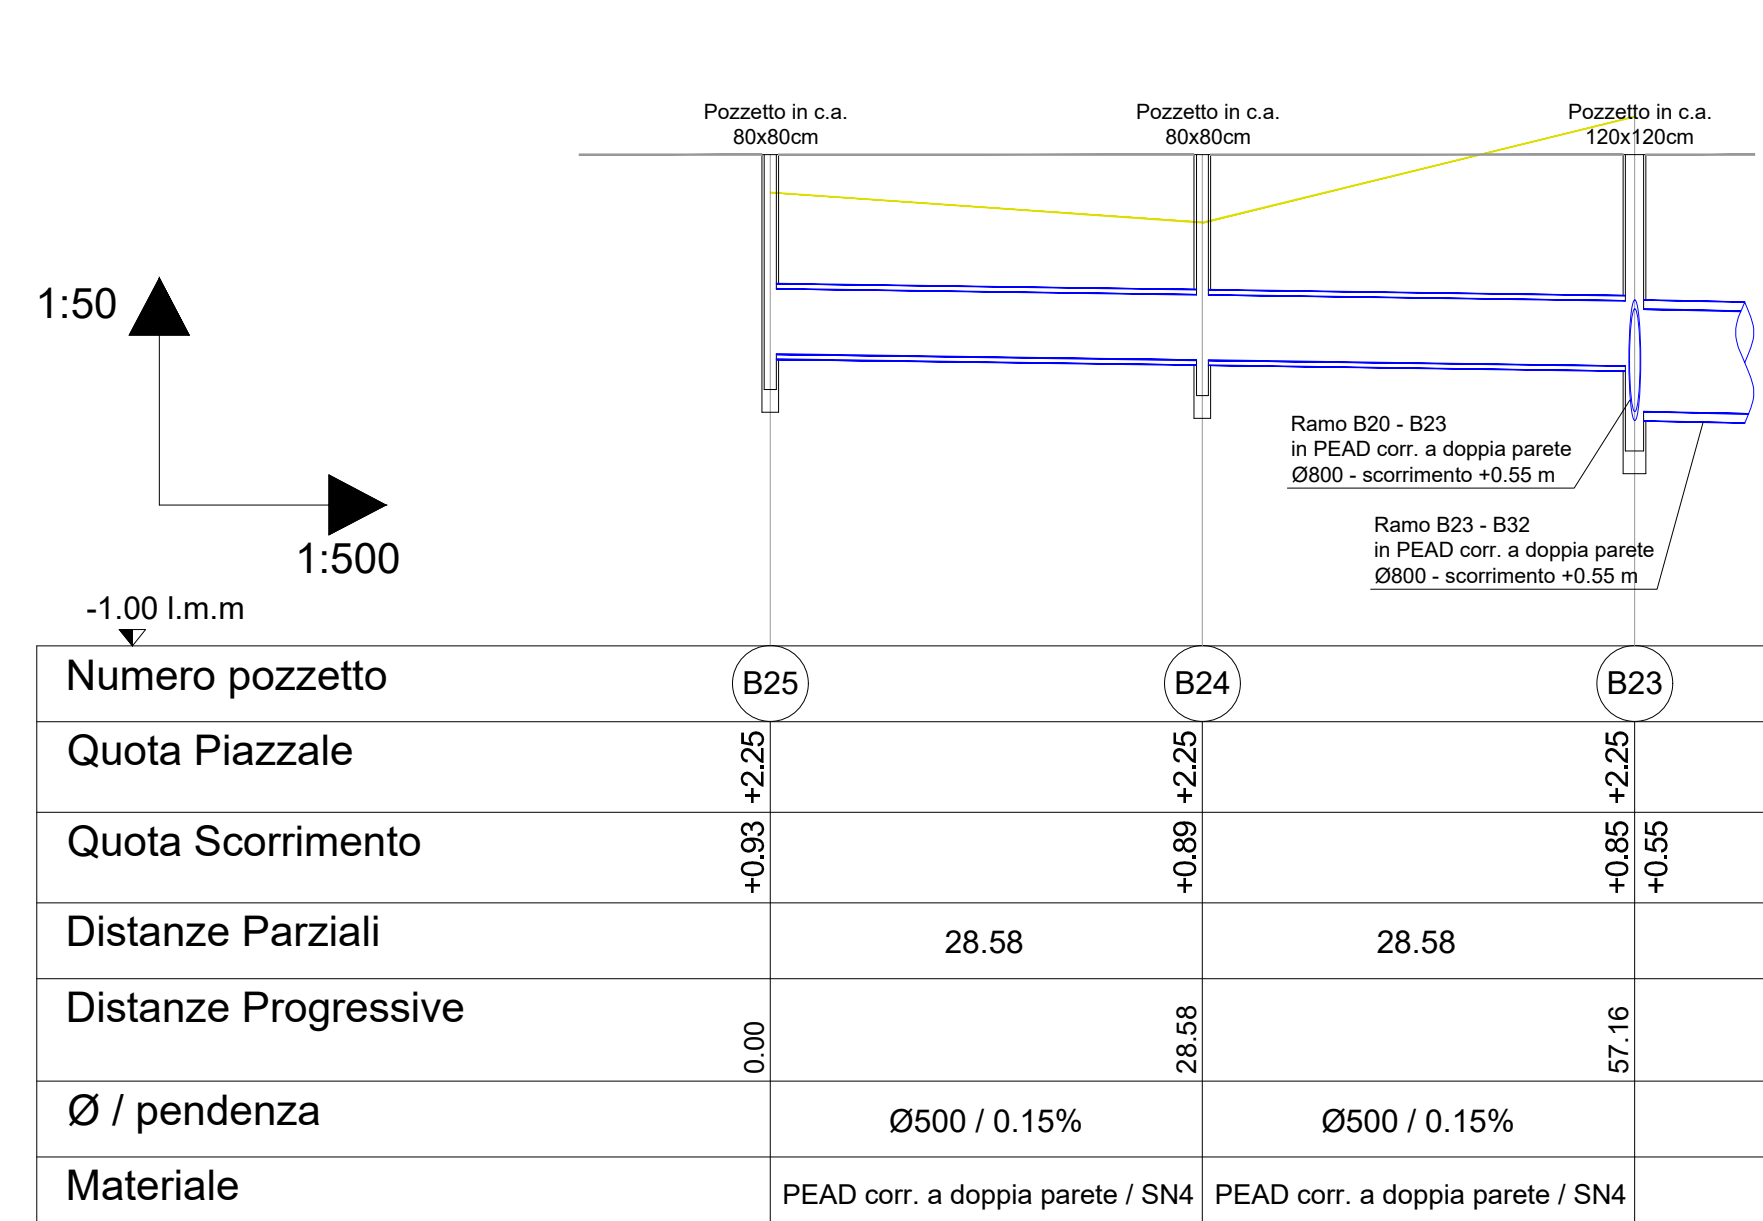

FOGNATURA BIANCA DI PROGETTO - DORSALE SECONDARIA B28 - B26

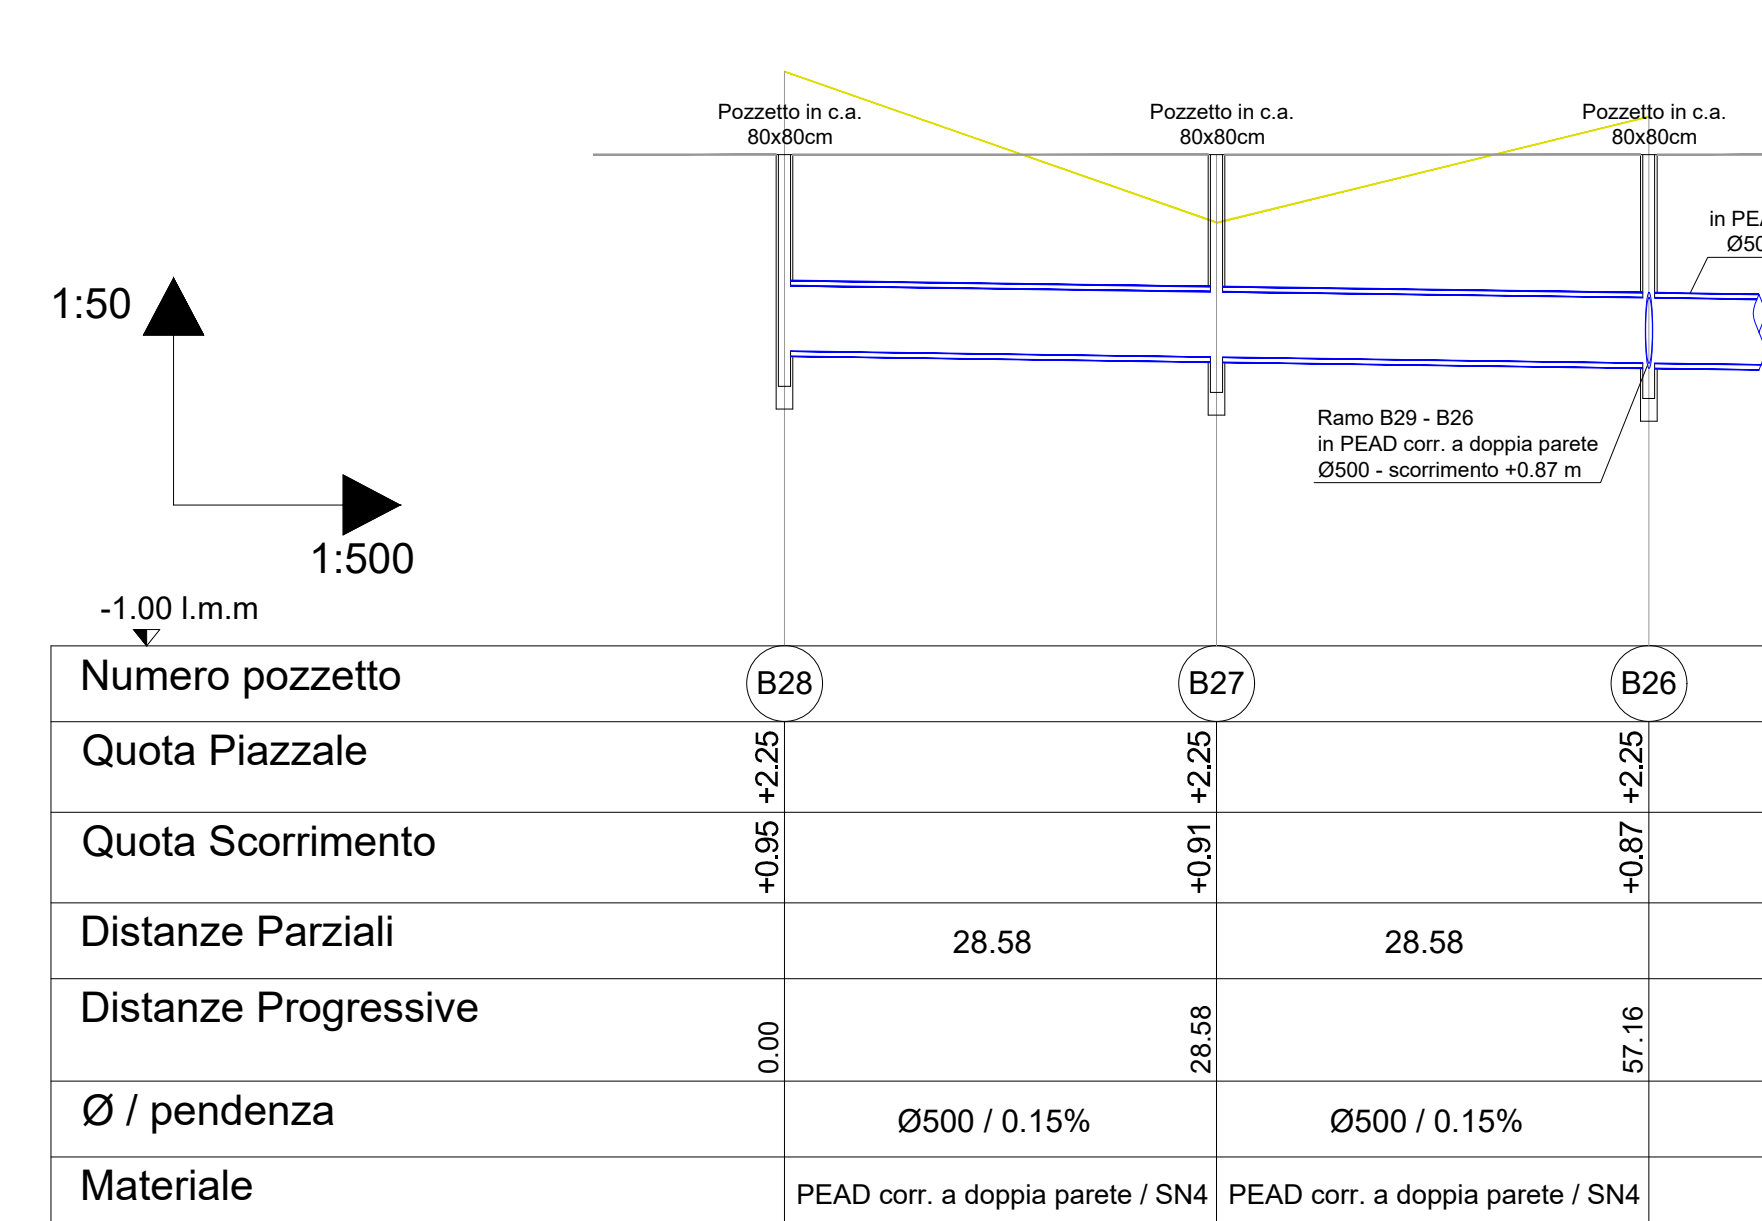

FOGNATURA BIANCA DI PROGETTO - DORSALE SECONDARIA B31 - B23

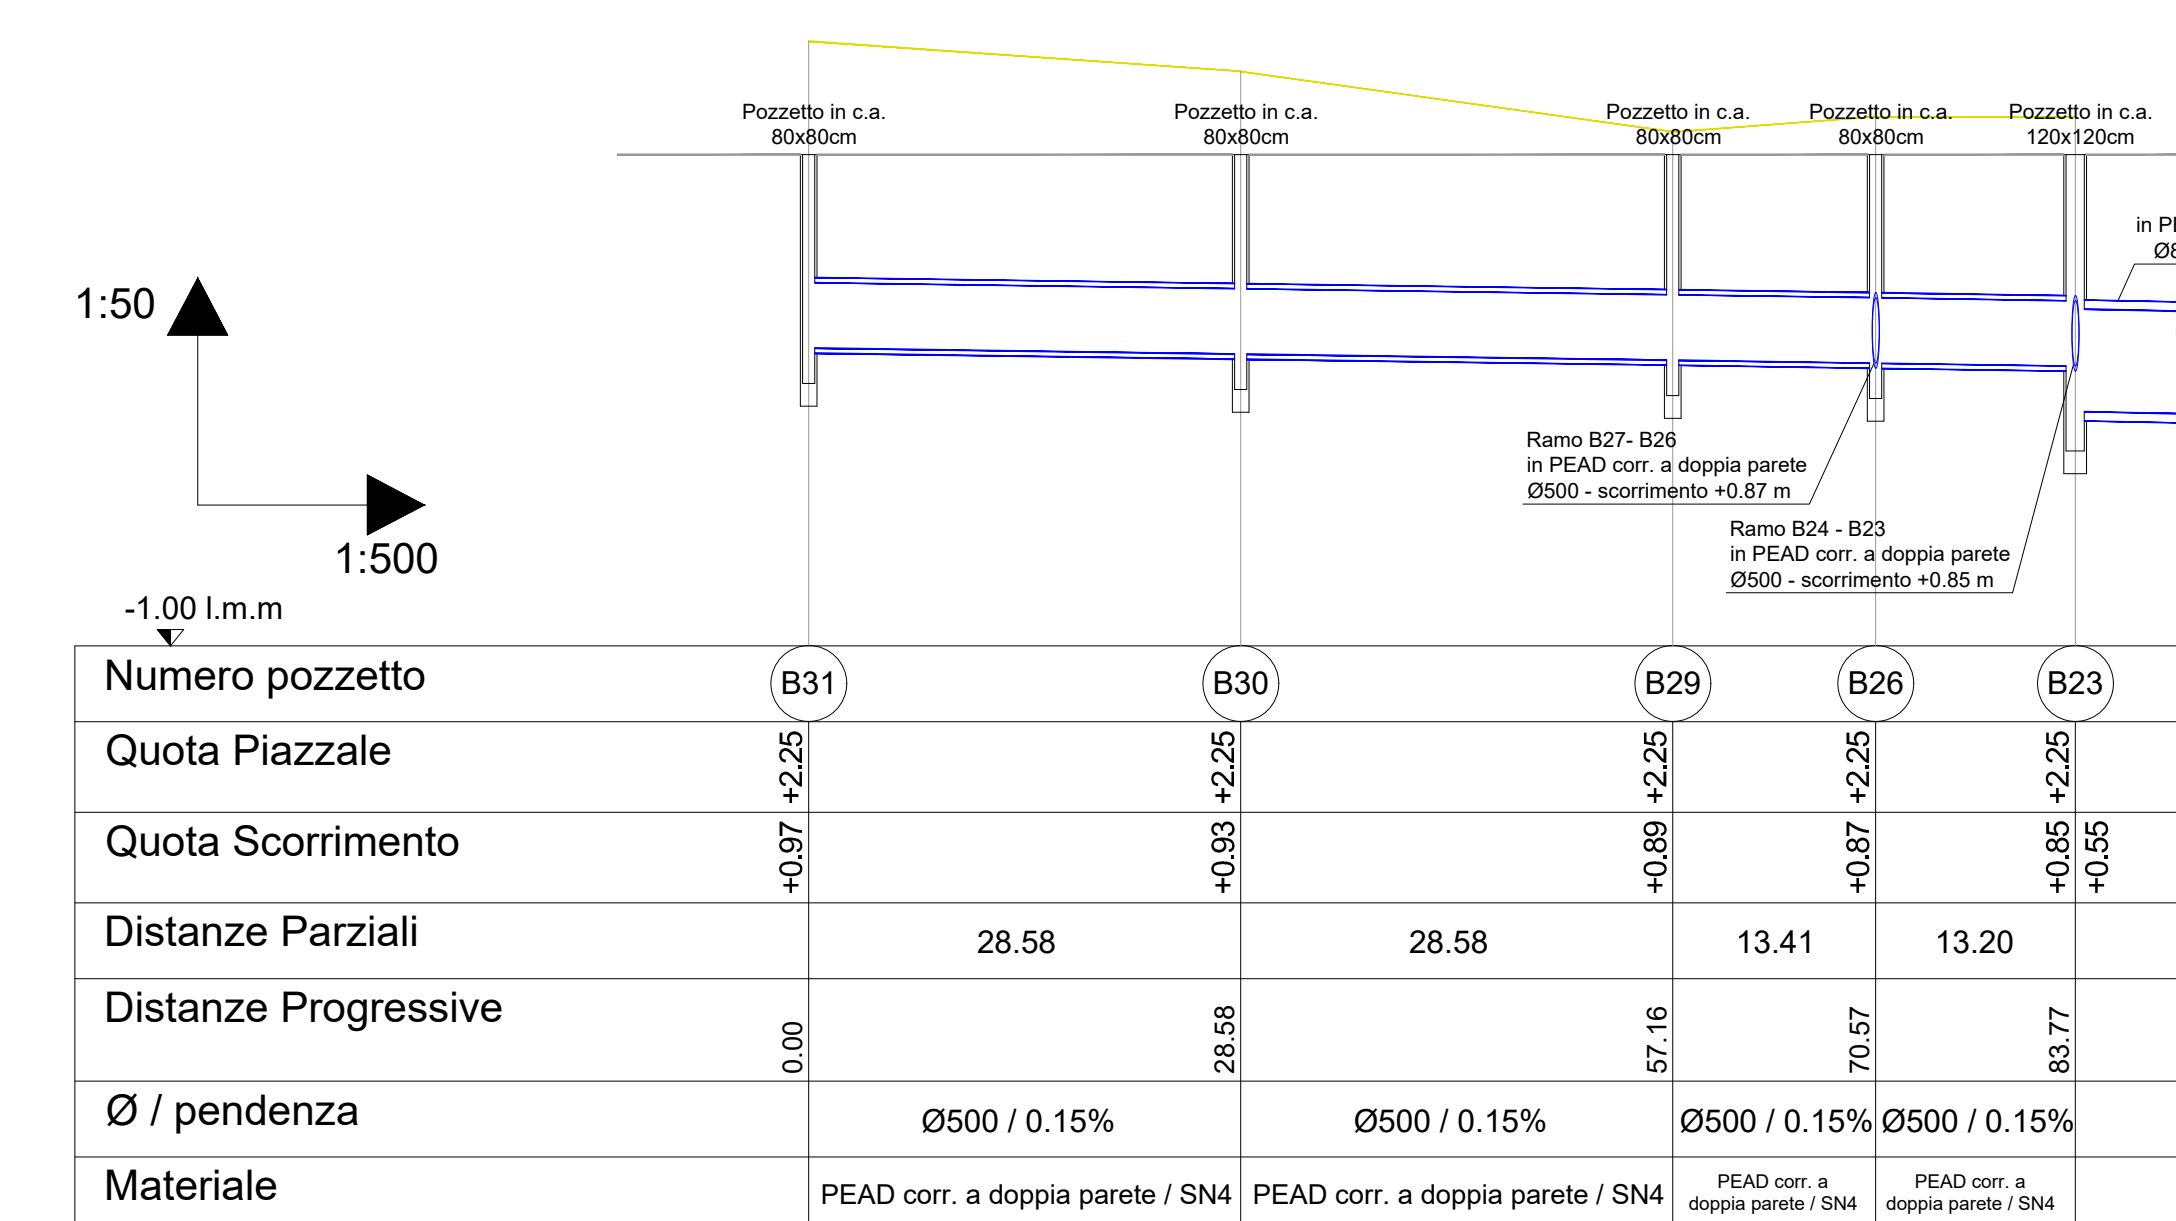



Autorità di Sistema Portuale
del Mare Adriatico centro settentrionale

PROGETTO DEFINITIVO PER LE OPERE DI URBANIZZAZIONE DELL'AREA A SERVIZIO DEL TERMINAL CROCIERE LOCALITA' PORTO CORSINI, RAVENNA

OGGETTO

PROFILI LONGITUDINALI FOGNATURA BIANCA 1° Stralcio

FILE	1813_1_FOG04 fognatura bianca	CODICE	1813_1_FOG 04	SCALA	1:500 - 1:50
Rev.	0	Data	0 Agosto 2022	Emisione	Causale
1					
2					
3					

RESPONSABILE DEL PROCEDIMENTO:

Arch. Anna Maria Barbieri
Autorella di Sistema Portuale
Via Antico Squeo, 31
48122 Ravenna, RA

COORDINAMENTO GENERALE:

Arch. Anna Maria Barbieri
(progettista integratore)
Acqua Ingegneria S.r.l.
via A. Zani 7, 48122 Ravenna, RA
www.acquaingegneria.it

Timbro e firma (per Acqua Ingegneria):

PROGETTO:

Arch. Teresa Chiazzi
Viale Principe Amedeo, 11
47921 Rimini, RN
www.chiazziarchitects.it

Timbro e firma (per studio Chiazzi):

Reti fognature e acqua 1° stralcio
Ing. Massimo Plazzi
via Maccò Casadei 19
47121 Forlì, FC



PORTO DI RAVENNA