



PLANIMETRIA VASCHE - IMPIANTO DI TRATTAMENTO ACQUE DI PRIMA PIOGGIA  
SCALA 1:50

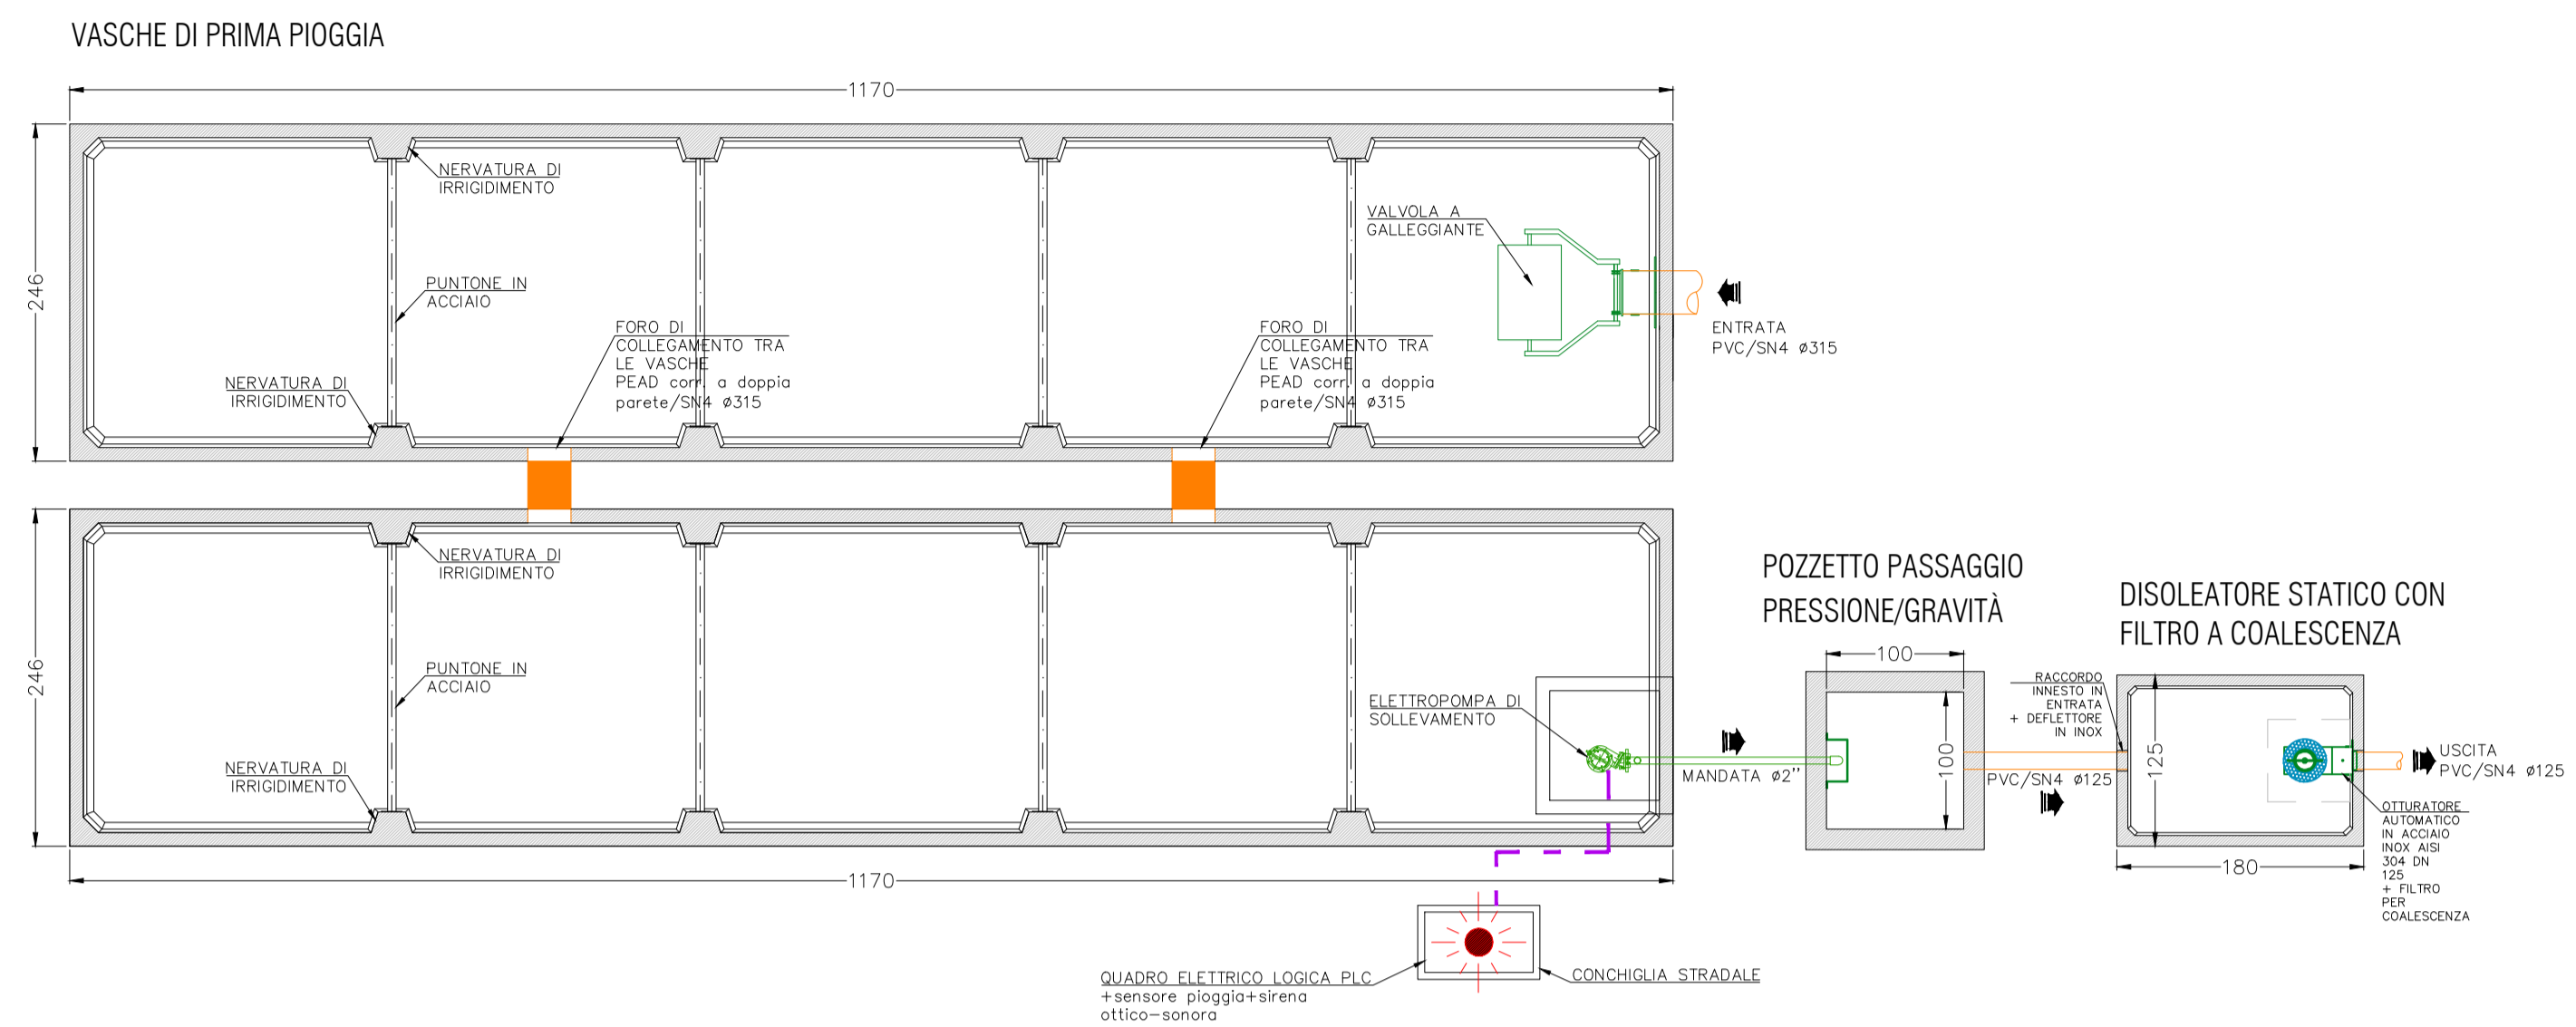


PLANIMETRIA LASTRE DI COPERTURA - IMPIANTO DI TRATTAMENTO ACQUE DI PRIMA PIOGGIA  
SCALA 1:50

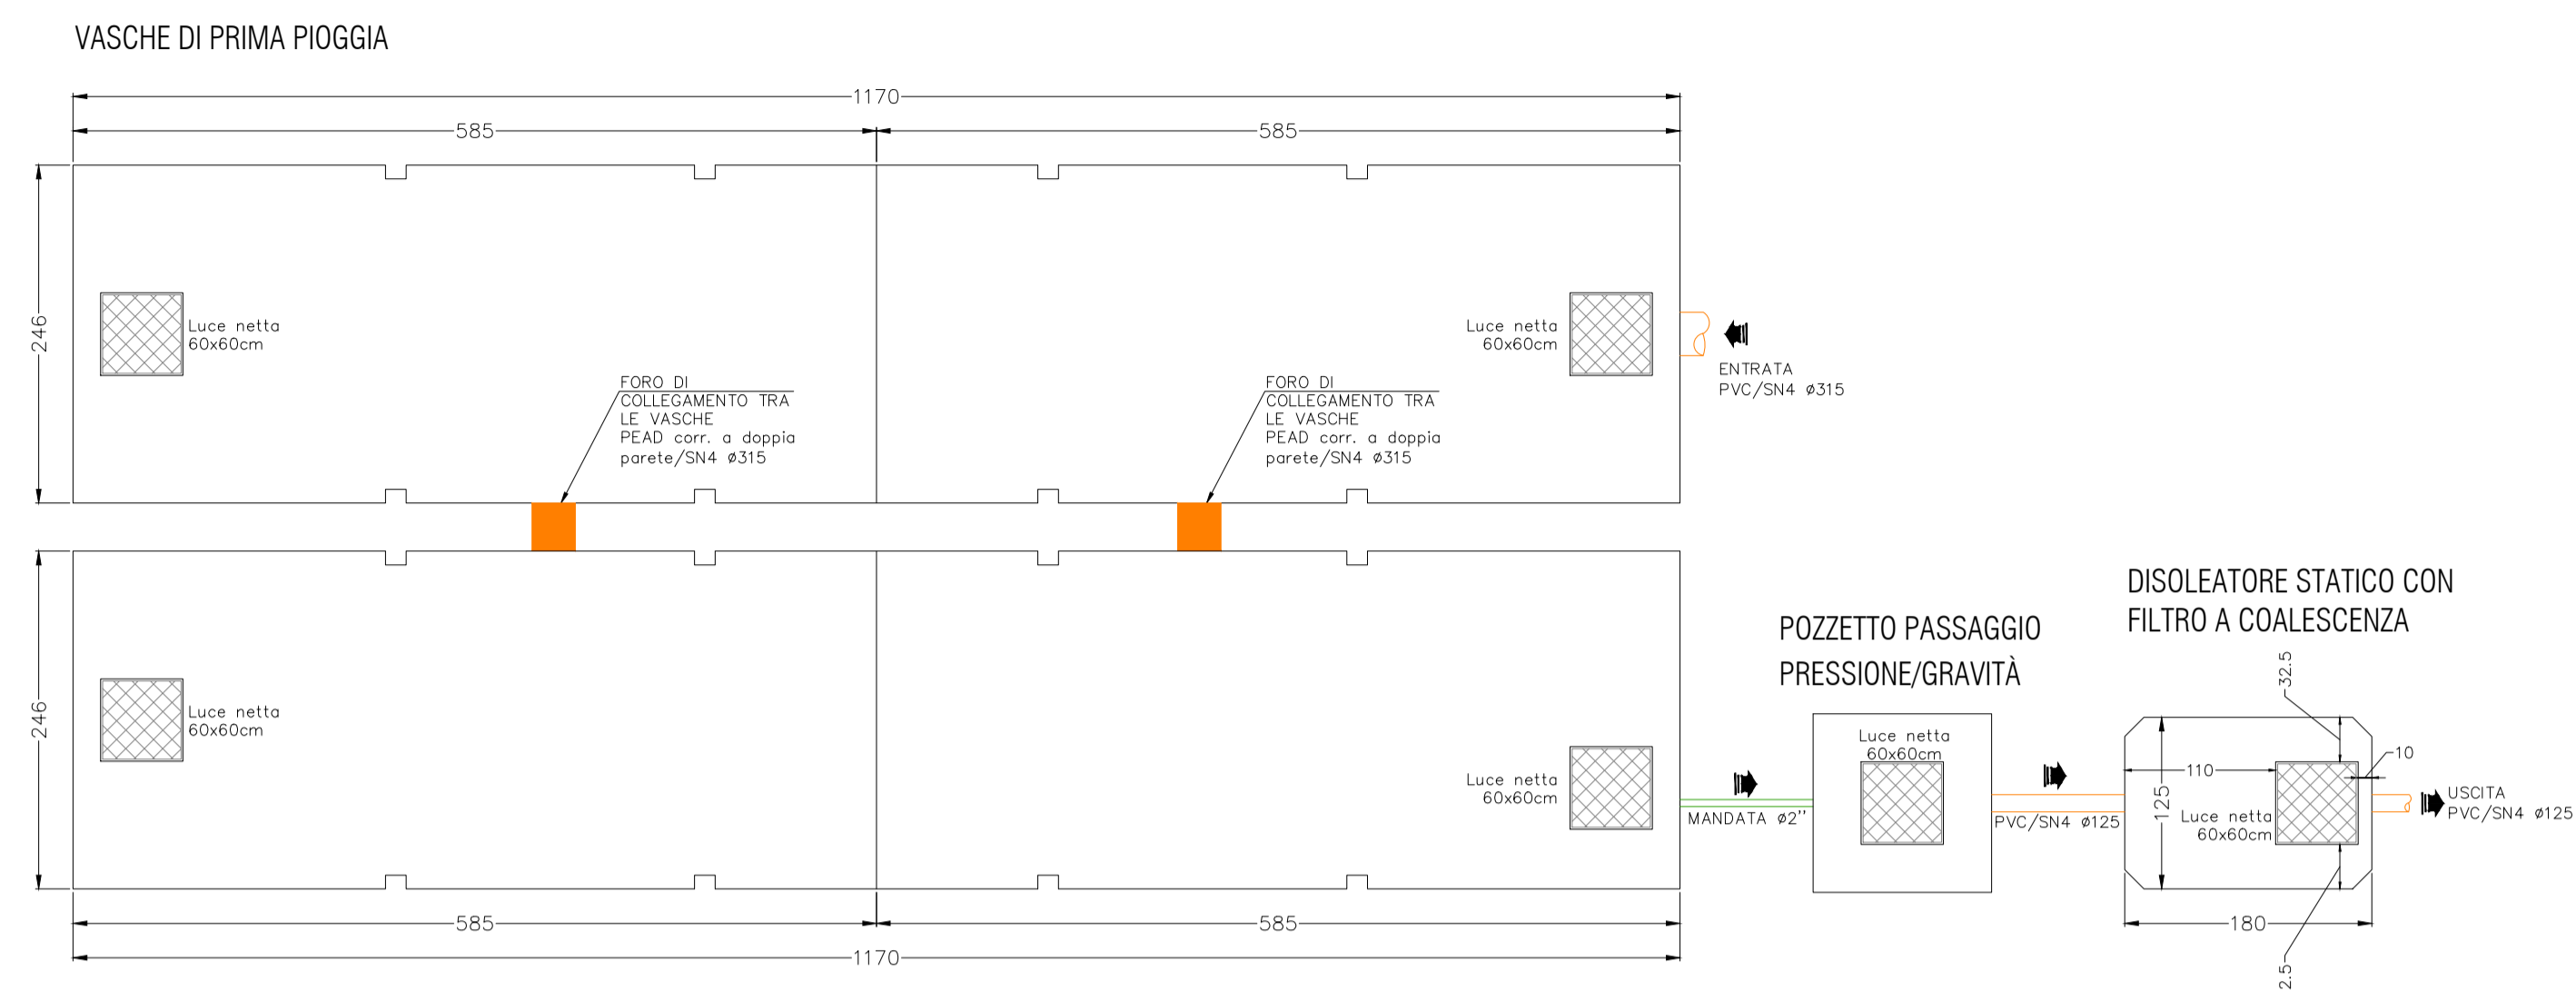


VASCHE DI PRIMA PIOGGIA - VASCA MONOBLOCCO PREFABBRICATI IN C.A.V.  
modello VACM33H250 marca Edilimpianti2 s.r.l. o equipollente

DISOLEATORE STATICO - DISOLEATORE STATICO/SEPARATORE LIQUIDI LEGGERI  
modello DISCE2C-FC marca Edilimpianti2 s.r.l. o equipollente

SEZIONE LONGITUDINALE VASCHE - IMPIANTO DI TRATTAMENTO ACQUE DI PRIMA PIOGGIA  
SCALA 1:50

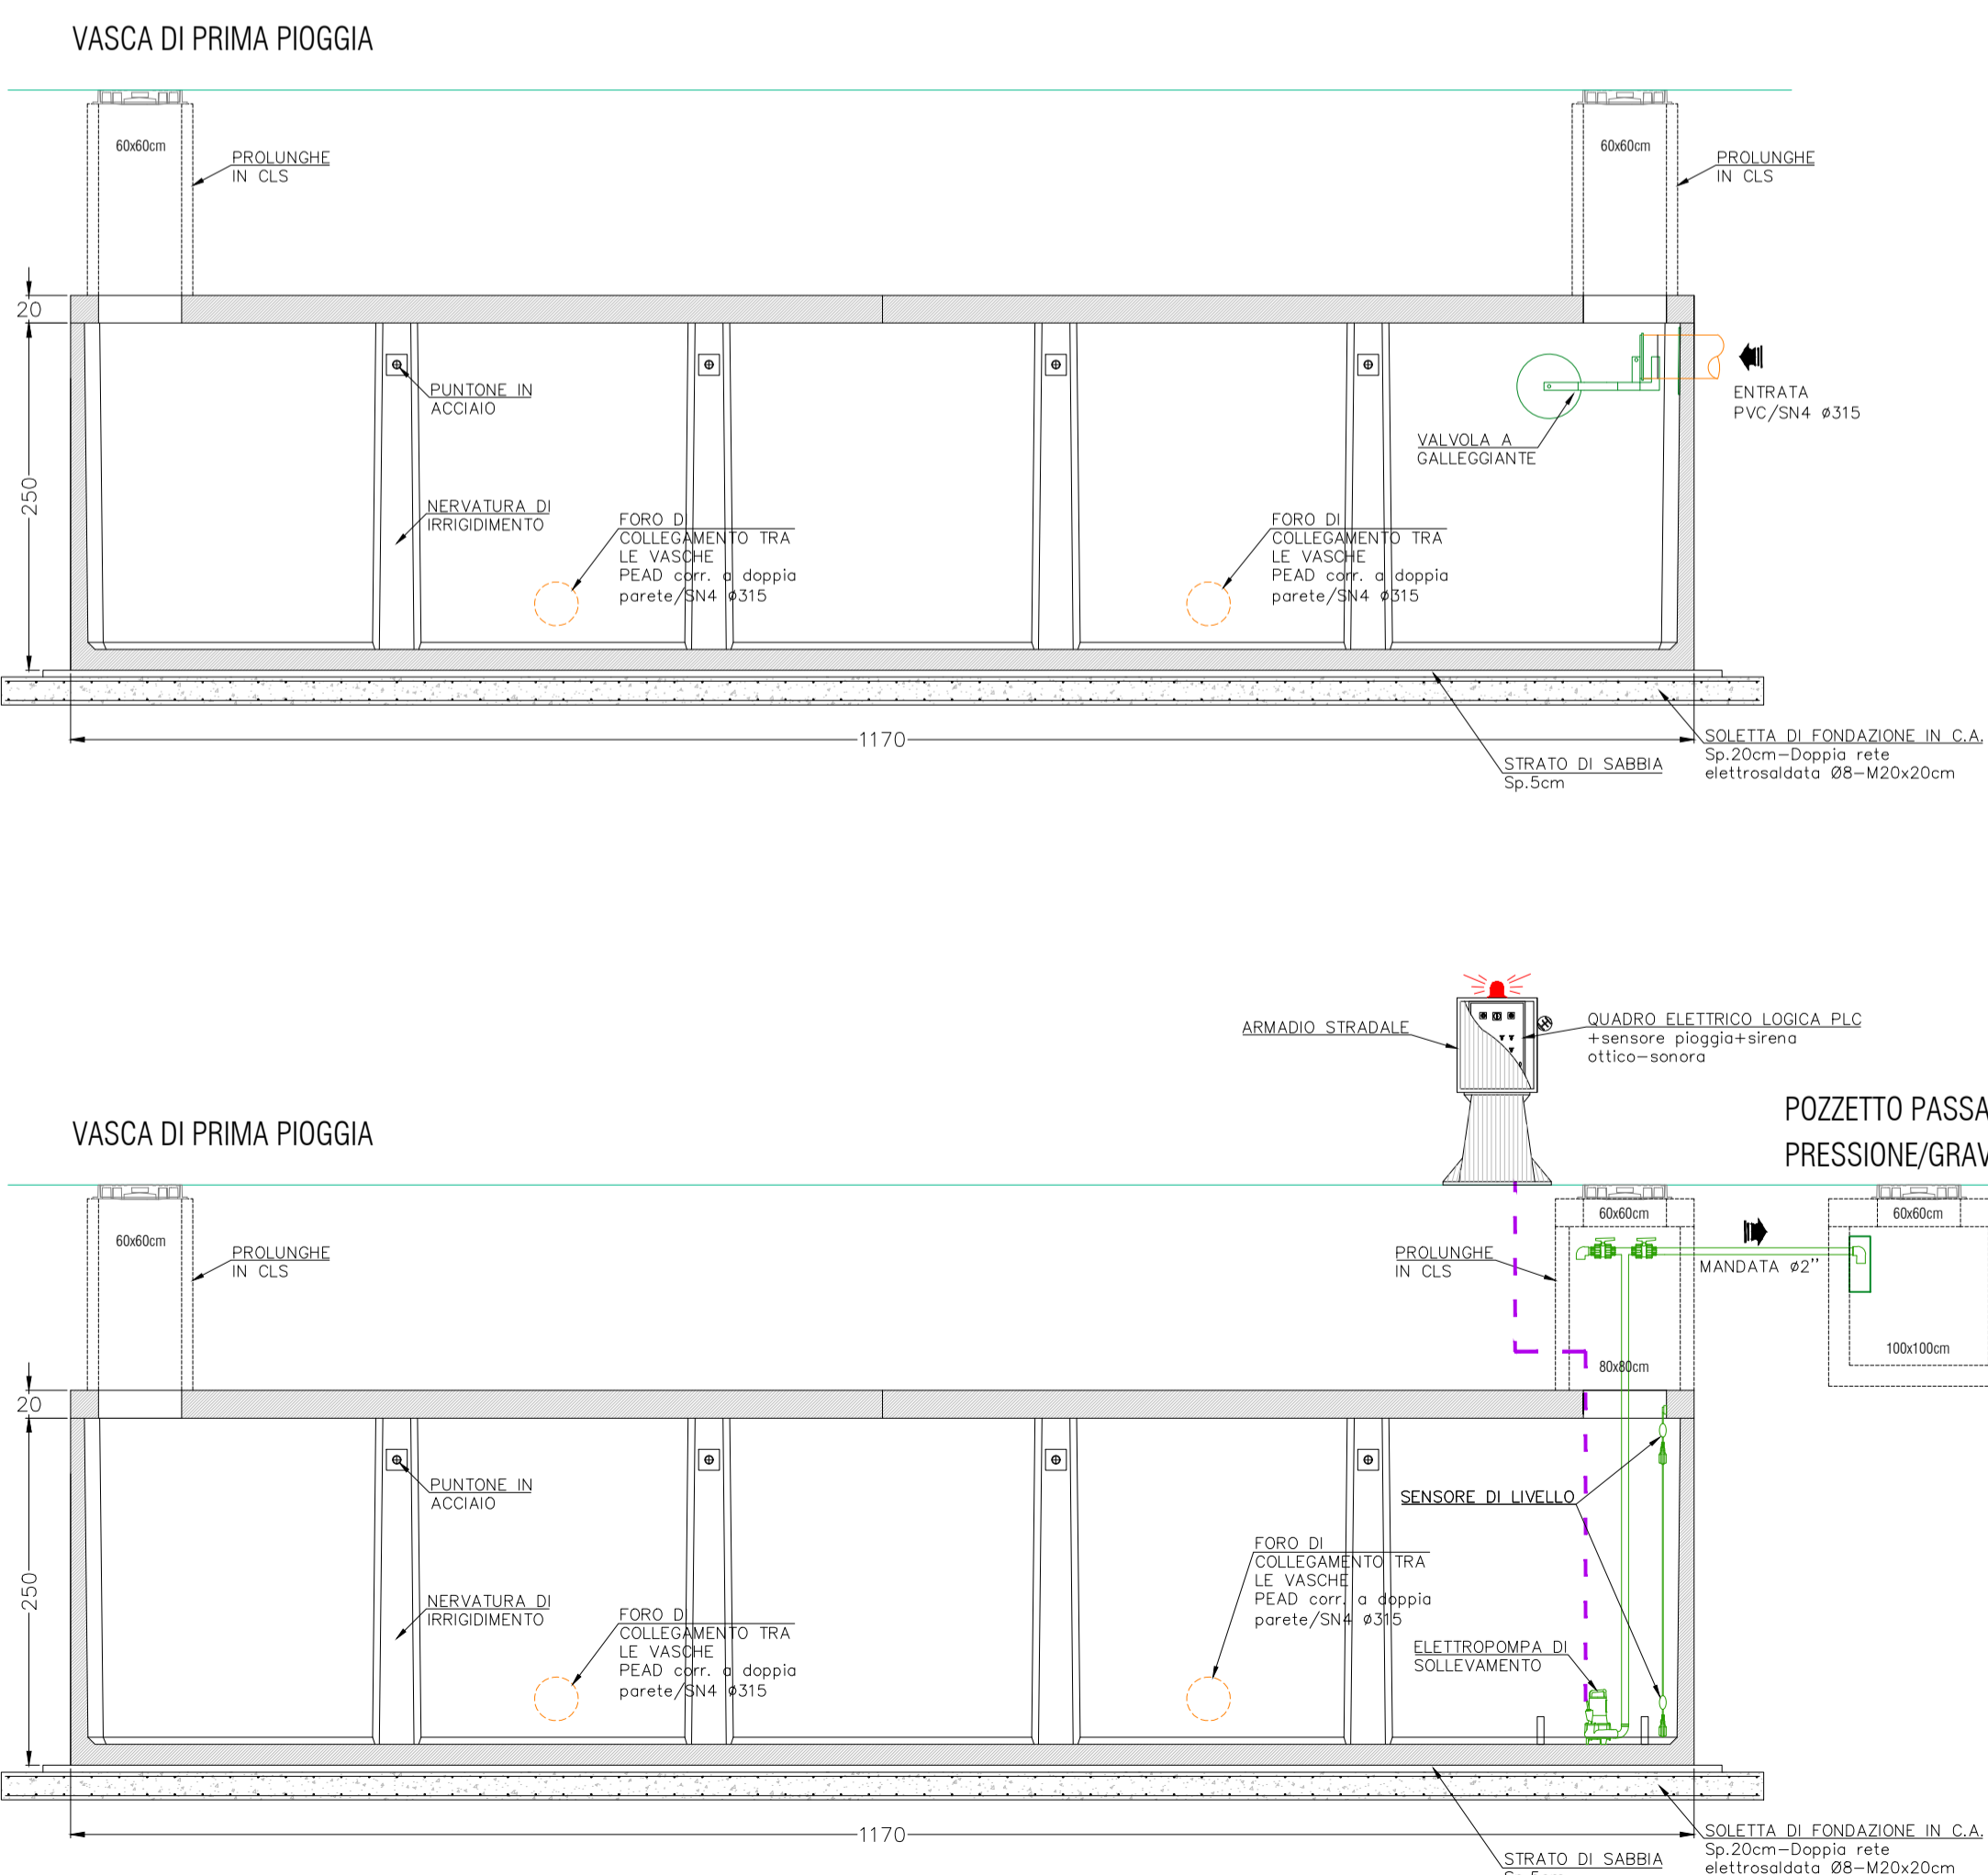

SCHEMA POZZETTO SCOLMATORE B32  
SCALA 1:25

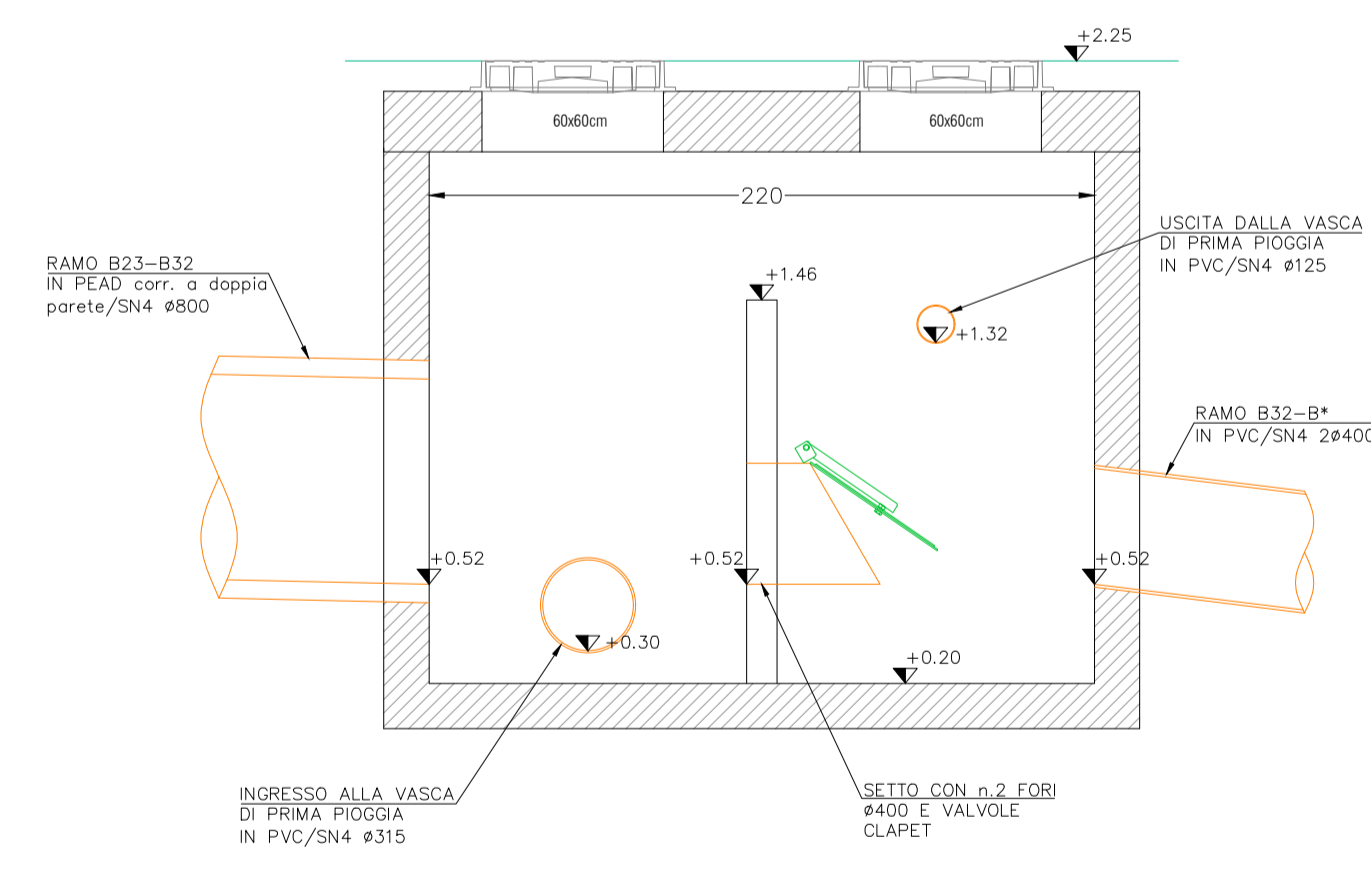

**Autorità di Sistema Portuale del Mare Adriatico centro settentrionale**

**PROGETTO DEFINITIVO PER LE OPERE DI URBANIZZAZIONE DELL'AREA A SERVIZIO DEL TERMINAL CROCIERE LOCALITA' PORTO CORSINI, RAVENNA**

**OGGETTO SCHEMA IMPIANTO TRATTAMENTO ACQUE DI PRIMA PIOGGIA 1° Stralcio**

FILE	CODICE	SCALA
1813_1_FOG05 trattamento acque	1813_1_FOG 05	1:50 - 1:25

Rev.	Data	Causale
0	Agosto 2022	Emissione
1		
2		
3		

**RESPONSABILE DEL PROCEDIMENTO:**  
dot. ing. Fabio Maletti  
Autorità di Sistema Portuale  
Via Antico Squero, 31  
48122 Ravenna, RA

**COORDINAMENTO GENERALE:**  
arch. Annalisa Barbieri (progettista integratore)  
Acqua Ingegneria S.r.l.  
via A. Zani 7, 48122 Ravenna, RA  
www.acquaingegneria.it

**PROGETTO:**  
CHIAUZZI architetti&urbanisti

Arch. Teresa ChiauZZi  
viale Principe Amedeo, 11  
47921 Rimini, RN  
www.chiauZZiarchitetti.com

Reti fognature e acqua 1° stralcio  
Ing. Massimo Plazzi  
via Maceo Casadei 19  
47121 Forlì, FC

**PORTO DI RAVENNA**