

**PROGETTO DEFINITIVO PER LE OPERE DI URBANIZZAZIONE
DELL'AREA A SERVIZIO DEL TERMINAL CROCIERE
LOCALITA' PORTO CORSINI, RAVENNA**

**OGGETTO
OPERE A VERDE E MITIGAZIONE
1° Stralcio**


FILE	CODICE	SCALA
1813_1_PAE02_Opere a verde	1813_1_PAE02	1:500/200
Rev.	Data	Causale
0	Agosto 2022	Emissione
1		
2		
3		

RESPONSABILE DEL PROCEDIMENTO:
dot. ing. Fabio Maletti
Autorità di Sistema Portuale
Via Antico Squero, 31
48122 Ravenna, RA

COORDINAMENTO GENERALE:
arch. Annalisa Barbieri
(progettista integratore)
Acqua Ingegneria S.r.l.
via A. Zani 7, 48122 Ravenna, RA
www.acquaingegneria.it



PROGETTO:

PAISA' LANDSCAPE
Dott. Agr. Antonio Stignani
Arch. Paes. Enrico Turini
Arch. Vittoria Bellasai
Paissa' Architettura del Paesaggio
Stignani Associati S.r.l.
Via Alberoni 4, 48121 Ravenna, RA
www.paissa.eu

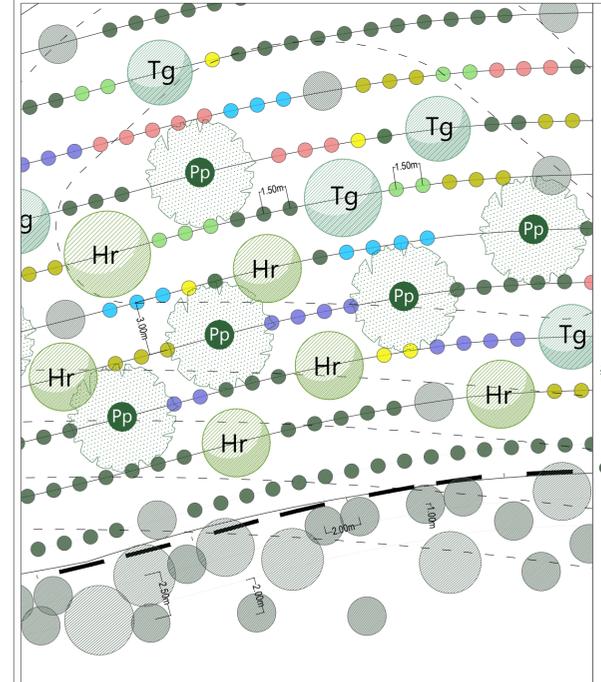


- Rimboschimenti con giovani piante forestali**
- Juniperus communis (20%)
 - Pyracantha coccinea (20%)
 - Phyllirea angustifolia (20%)
 - Rhamnus alternus (20%)
 - Hippophae ramnoides (8%)
 - Pinus Pinea (4%)
 - Tamarix Gallica (8%)
- Alberi**
- Hr Hippophae ramnoides
 - Tg Tamarix Gallica
 - Pp Pinus pinea
- Arbusti sviluppati**
- Juniperus communis
 - Pyracantha coccinea
 - Phyllirea angustifolia
 - Rhamnus alternus

DET01_Rimboschimento forestale scala 1:200

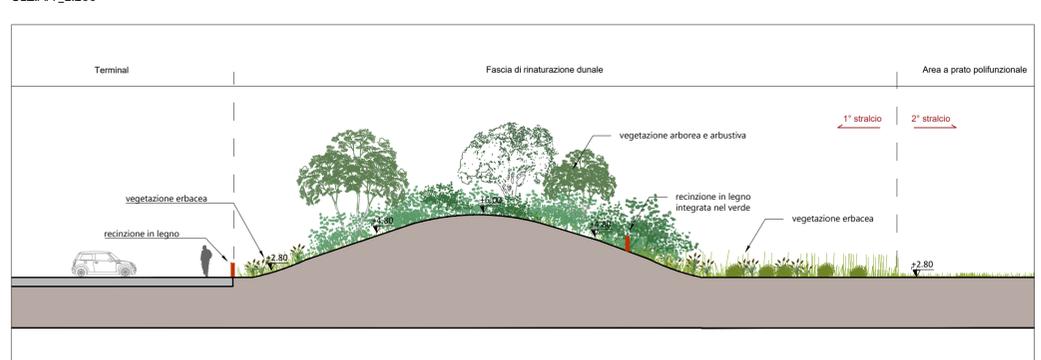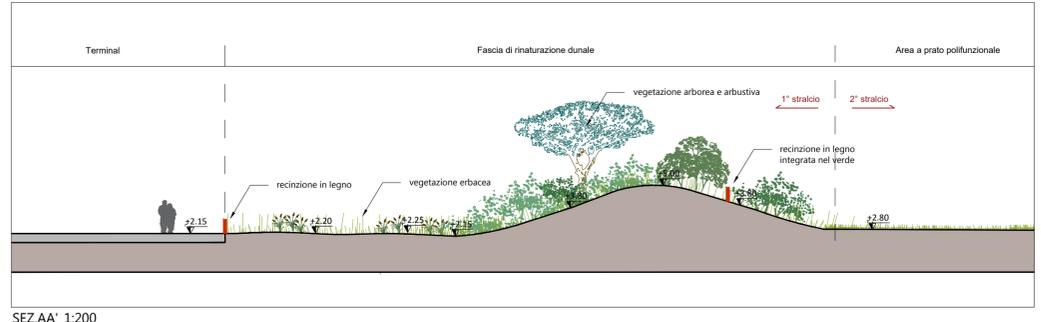

SEZ.BB' 1:200


Rimboschimento forestale

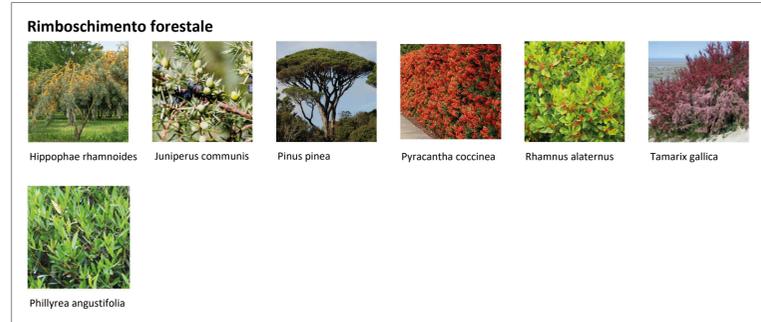

Alberature




Arbusti

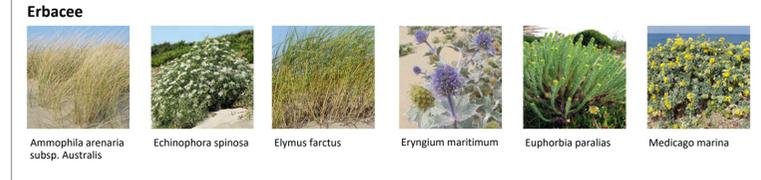

Erbacee



ABACO DELLE SPECIE VEGETALI

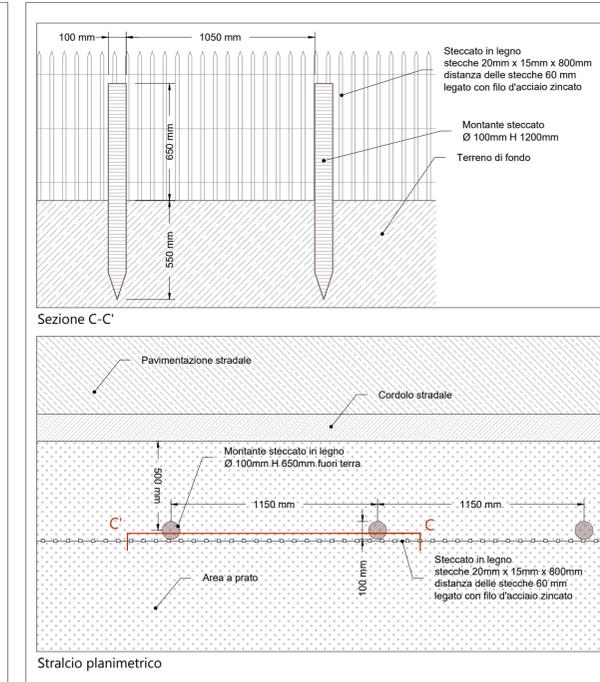

DET02_Recinzione in legno 1:20

LEGENDA

- Perimetro avamposto di Porto Corsini
- Area di progetto_2°stralcio
- Area terminal_1°stralcio
- Recinzione paesaggistica in legno

Coperture erbacee

- Area a prato
- Erbacee dunali

Piante sviluppate

Alberi

- Hippophae ramnoides
- Tamarix Gallica
- Pinus pinea

Arbusti

- Juniperus communis
- Pyracantha coccinea
- Phyllirea angustifolia
- Rhamnus alternus

Alberi parcheggi

- Morus alba 'Fruitless'
- Tamarix gallica

Rimboschimenti con giovani piante forestali

- Juniperus communis (20%)
- Pyracantha coccinea (20%)
- Phyllirea angustifolia (20%)
- Rhamnus alternus (20%)
- Hippophae ramnoides (8%)
- Pinus Pinea (4%)
- Tamarix Gallica (8%)

Coperture erbacee

- Ammophila arenaria subs. Australis
- Eryngium maritimum
- Elymus farctus
- Euphorbia paralias
- Calystegia soldanella
- Vegetazione erbacea in semi (Echinophora spinosa, Medicago marina)

