


SISTEMA DI RIFERIMENTO
 PLANIMETRIA IN WGS84 UTM FUSO 33 NORD
 ALTIMETRIA RISPETTO A QUOTA MEDIO MARE
 NUOVO CAPOSALDO RMN2 +1.4909 BORCHIA MAREOGRAFO

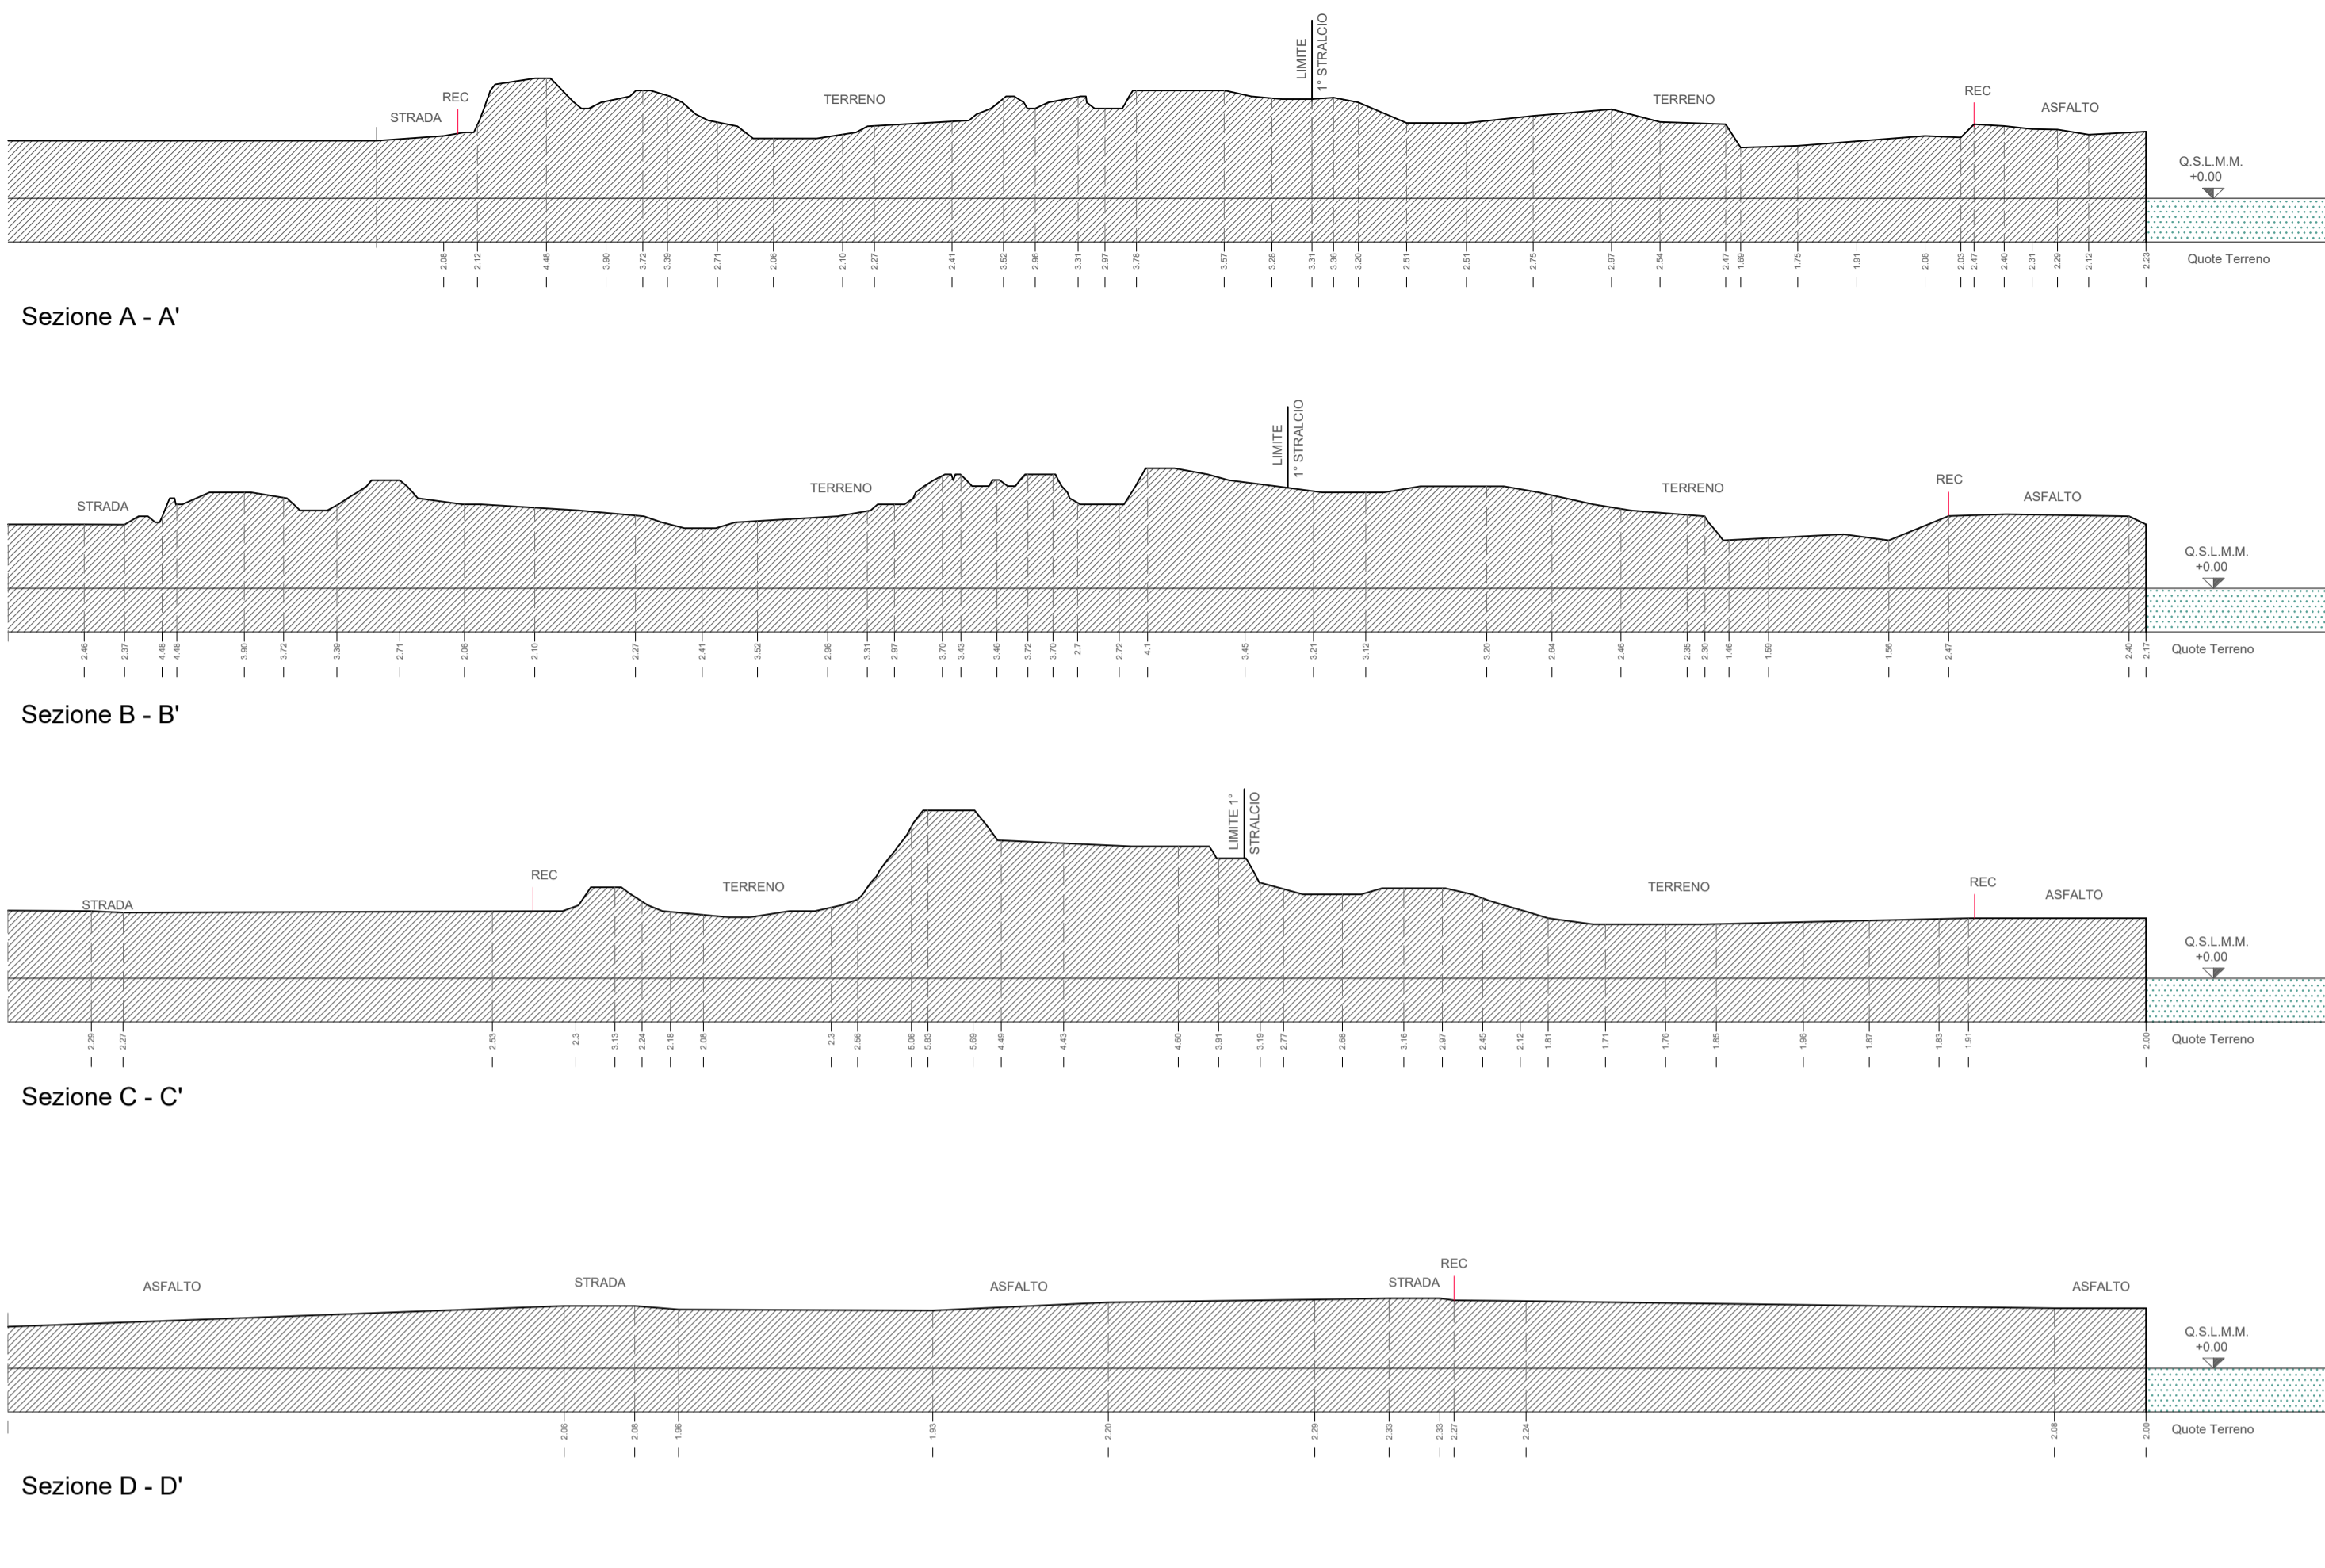

Sezioni stato di fatto_Scala 1:1000



Foto stato di fatto



**PROGETTO DEFINITIVO PER LE OPERE DI URBANIZZAZIONE
 DELL'AREA A SERVIZIO DEL TERMINAL CROCIERE
 LOCALITA' PORTO CORSINI, RAVENNA**

OGGETTO
**RILIEVO DELLO STATO DI FATTO
 2° stralcio**

FILE	CODICE	SCALA	
1813_2_RIL01_Rilievo	1813_2_RIL01	1:1000	
Rev.	Data	Emissione	Causale
0	Agosto 2022		
1			
2			
3			

RESPONSABILE DEL PROCEDIMENTO:
 dott. ing. **Fabio Maletti**
 Autorità di Sistema Portuale
 Via Antico Squero, 31
 48122 Ravenna, RA

COORDINAMENTO GENERALE:
 arch. **Annalisa Barbieri**
 (progettista integratore)
 Acqua Ingegneria S.r.l.
 via A. Zani 7, 48122 Ravenna, RA
 www.acquaingegneria.it

Timbro e firma (per Acqua Ingegneria):

 Timbro e firma (per Paisa):

PROGETTO:
PAISA' LANDSCAPE
 Dott. Agr. **Antonio Stignani**
 Arch. Paes. **Enrico Turini**
 Arch. **Vittoria Bellusai**
 Paisa' Architettura del Paesaggio
 Stignani Associati S.r.l.
 Via Alberoni 4, 48121 Ravenna, RA
 www.paisa.eu

Rilievo dello stato di fatto_Scala 1:1000

